


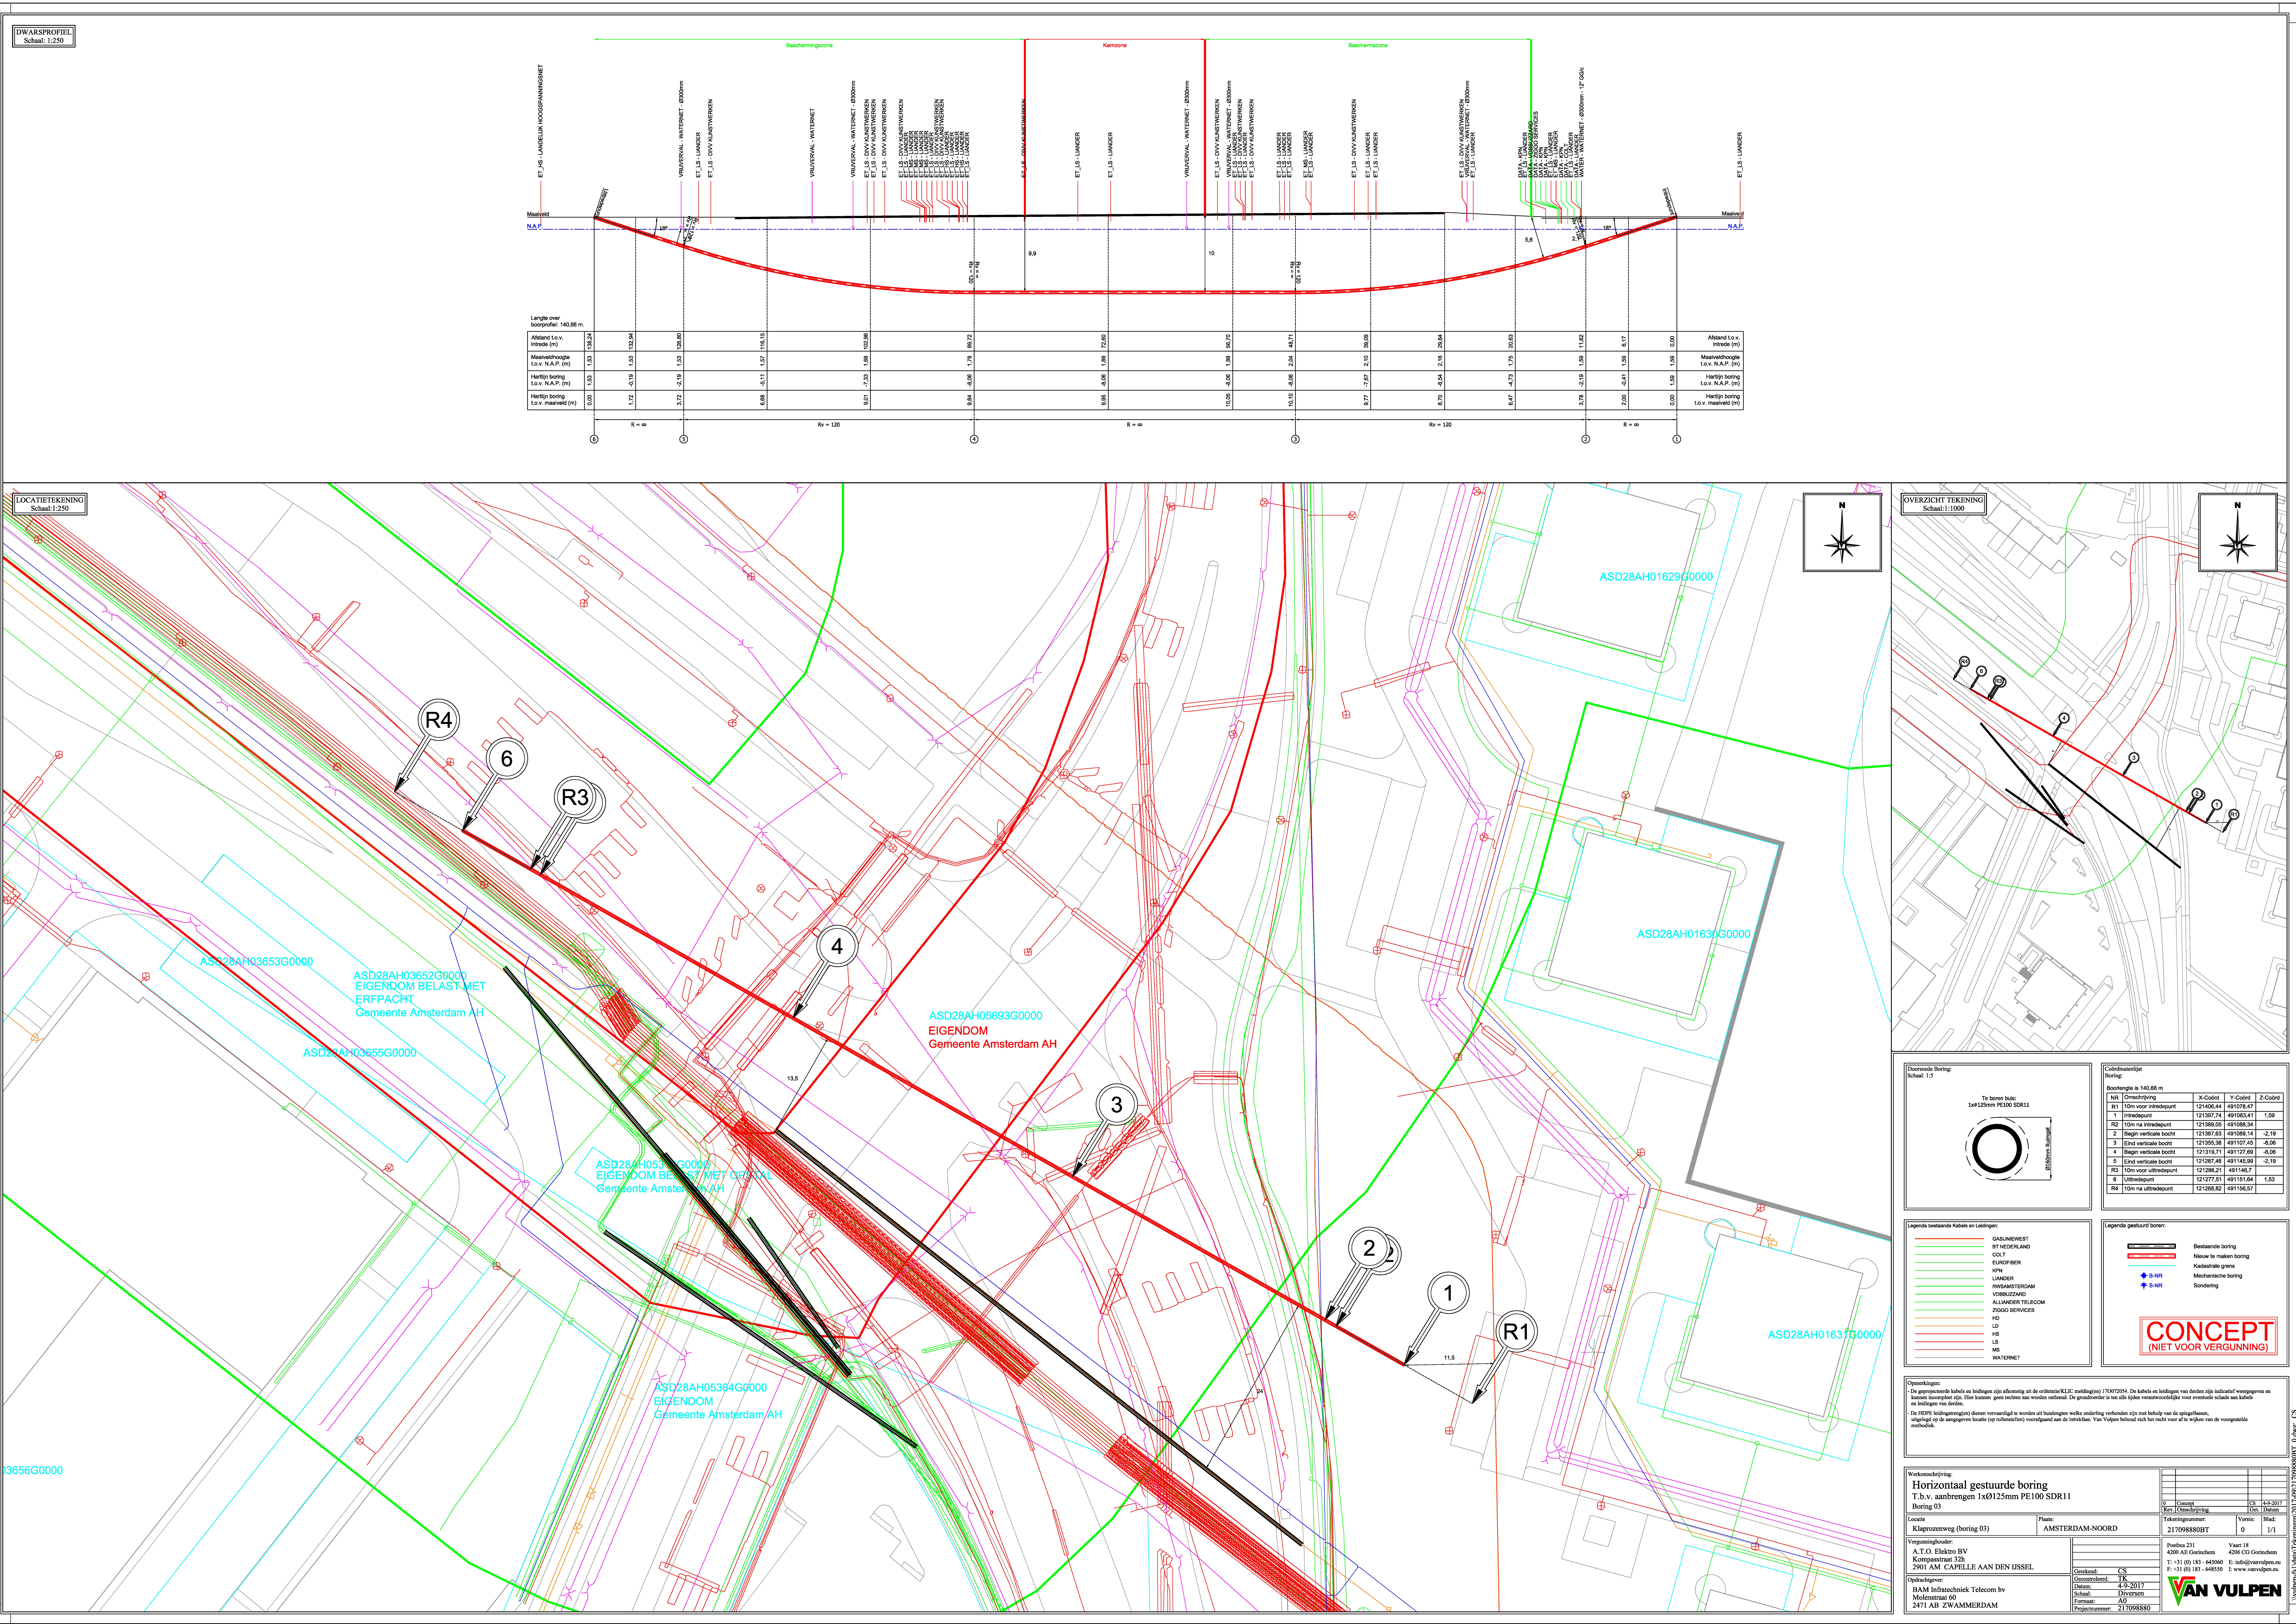

Disclaimers: Zonder uitdrukkelijk schriftelijke toestemming van Van Vulpen is het niet toegestaan om deze tekening aan te vallen, te wijzigen of aan anderen te verspreiden. Van Vulpen aanvaardt geen aansprakelijkheid voor het aanbrengen van aanvullingen of wijzigingen door derden.