


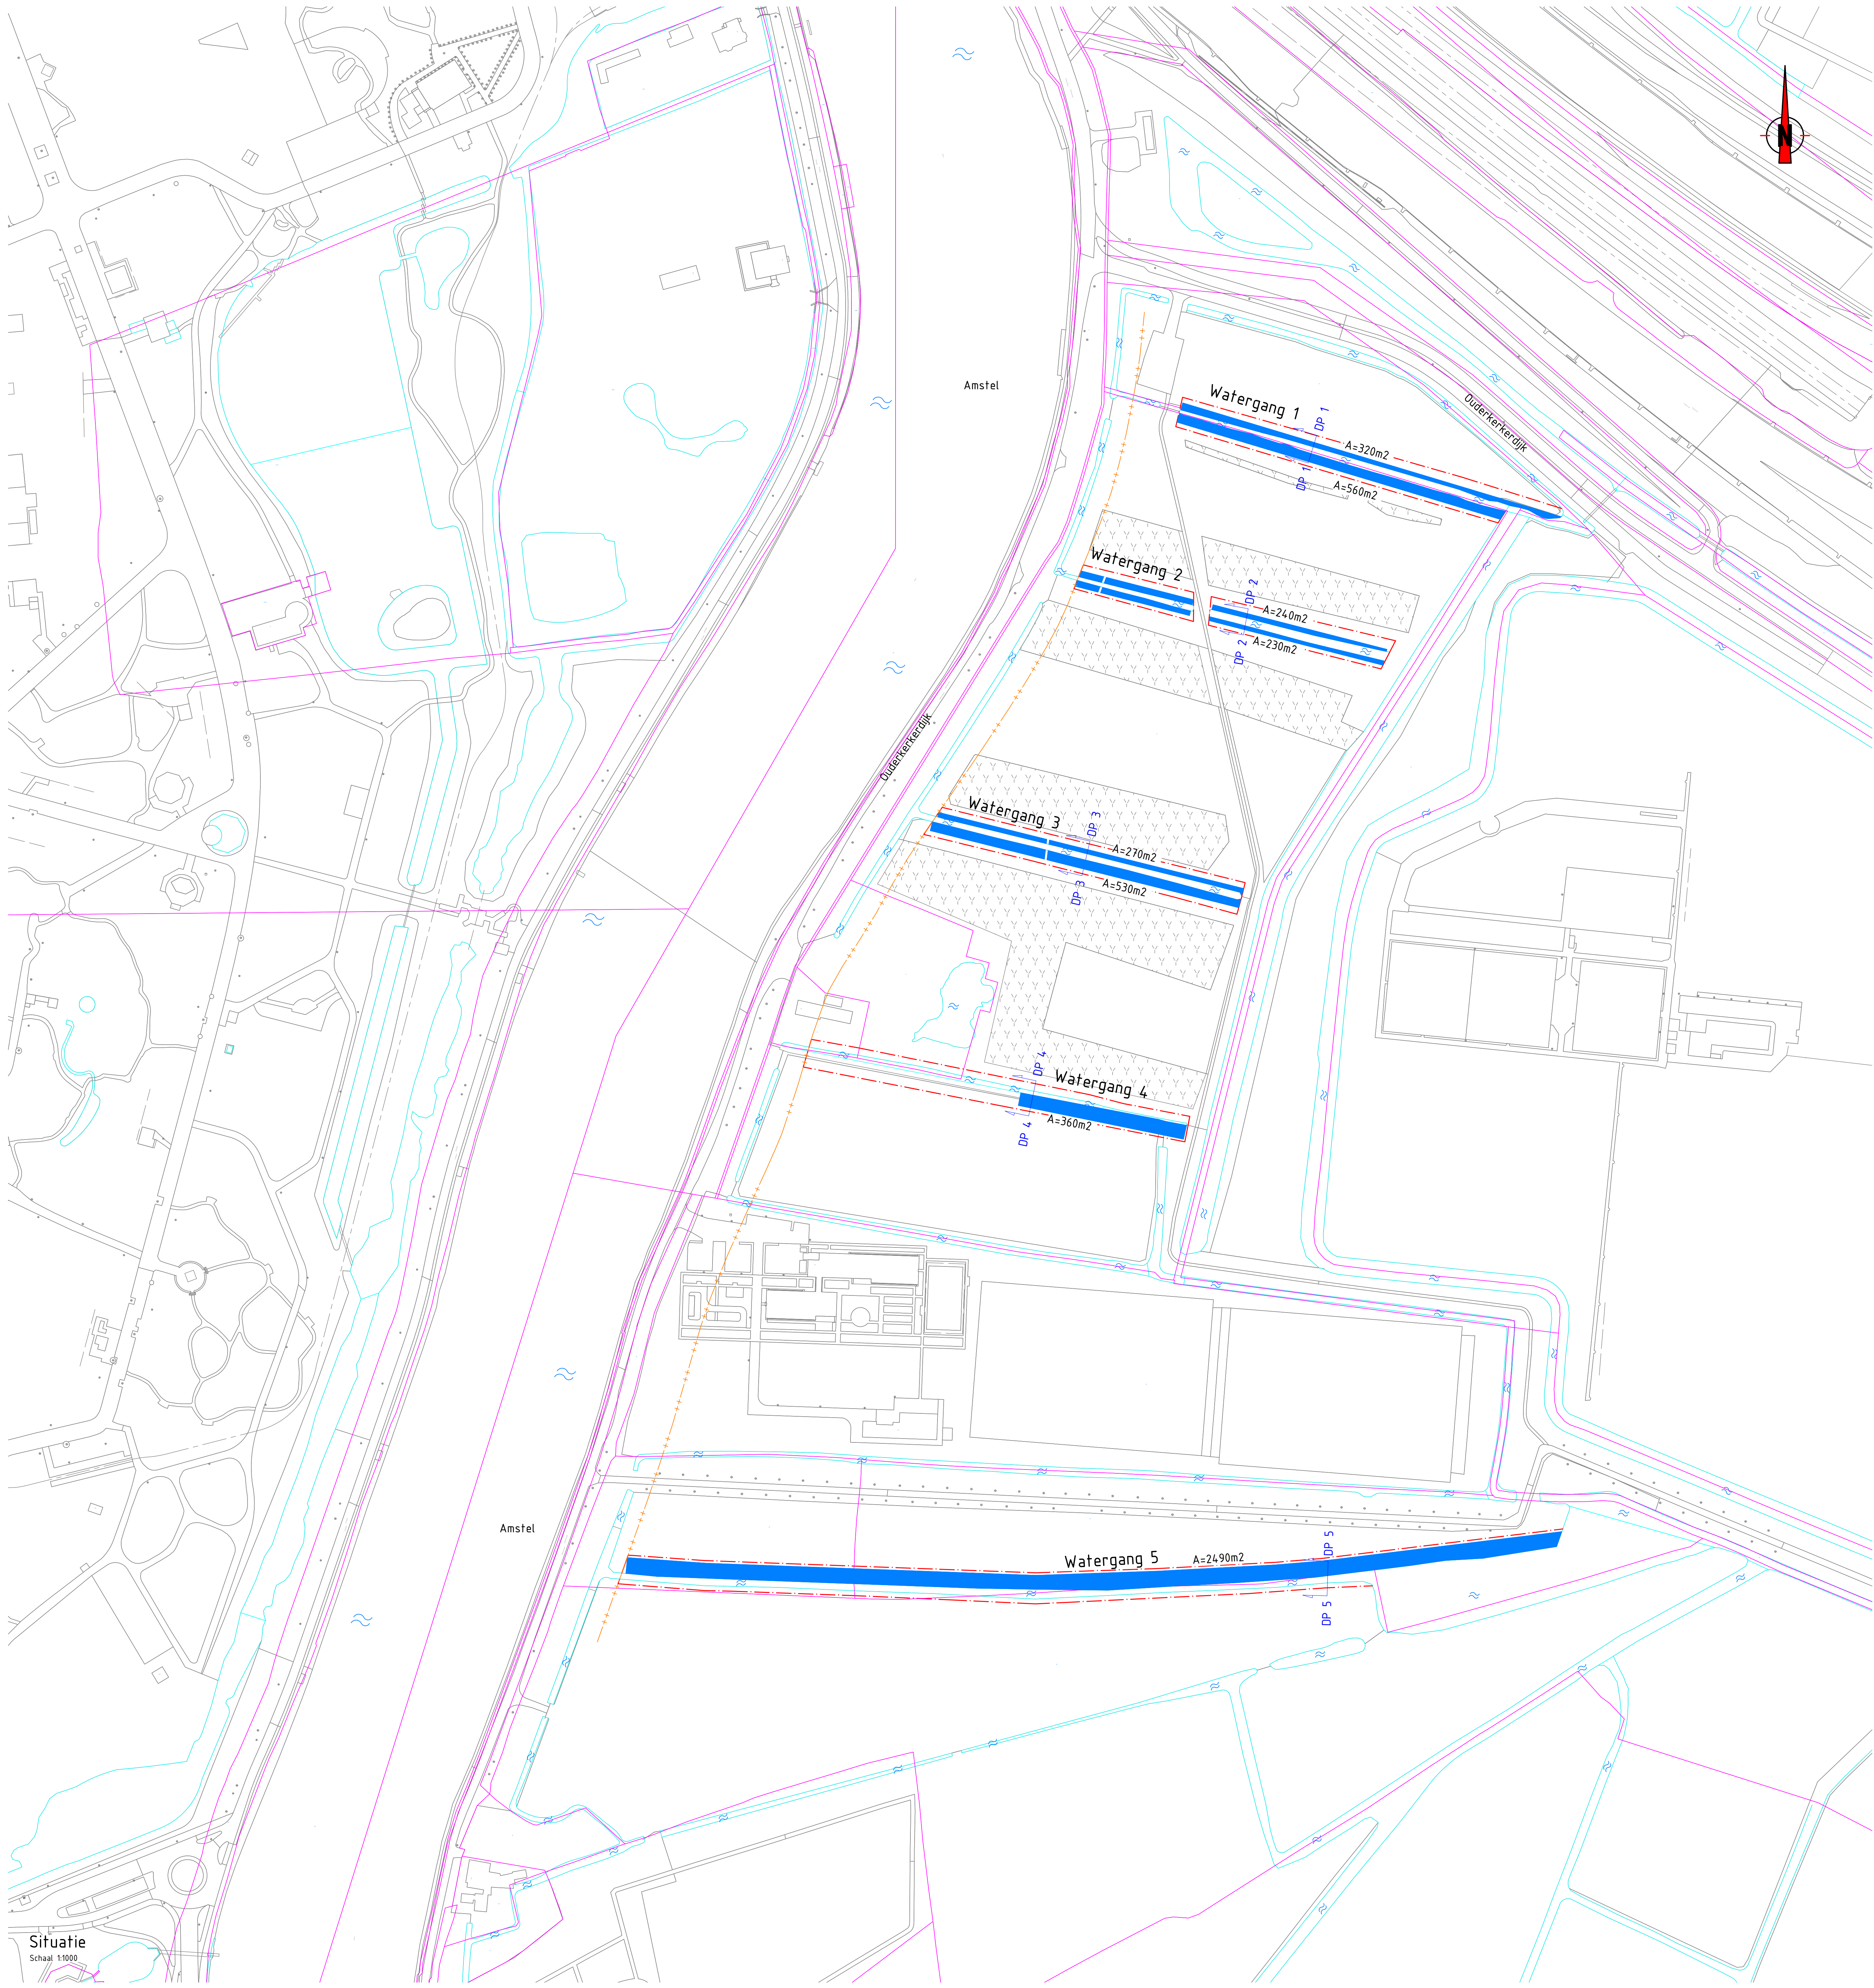


Watercompensatie

Watergang 1:	320m2
Watergang 2:	240m2
Watergang 3:	270m2
Watergang 4:	360m2
Watergang 5:	2490m2
Totaal:	5000m2

Verklaring situatie

- Bestaande situatie
- Kadastrale grenzen
- Profiel van de kering/profiel van vrije ruimte

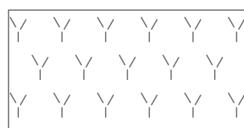

Bestaande bosschages

Projectgrenzen

Watercompensatie met oppervlakte

Verklaring dwarsprofielen

- Bestaande situatie
- Bovenzijde baggerspecie
- Waterlijn
- Nieuw ontwerp
- Plasdrasbodem

DP 1, watergang 1

Schaal: 1:100

Afstand	0.00	1.00	2.00	3.00	4.00	5.00	6.00	7.00	8.00	9.00	10.00
Hoogten MV	1.00	1.00	1.00	1.00	1.00	1.00	1.00	1.00	1.00	1.00	1.00

DP 2, watergang 2

Schaal: 1:100

Afstand	0.00	1.00	2.00	3.00	4.00	5.00	6.00	7.00	8.00	9.00	10.00
Hoogten MV	1.00	1.00	1.00	1.00	1.00	1.00	1.00	1.00	1.00	1.00	1.00

DP 3, watergang 3

Schaal: 1:100

Afstand	0.00	1.00	2.00	3.00	4.00	5.00	6.00	7.00	8.00	9.00	10.00
Hoogten MV	1.00	1.00	1.00	1.00	1.00	1.00	1.00	1.00	1.00	1.00	1.00

DP 4, watergang 4

Schaal: 1:100

Afstand	0.00	1.00	2.00	3.00	4.00	5.00	6.00	7.00	8.00	9.00	10.00
Hoogten MV	1.00	1.00	1.00	1.00	1.00	1.00	1.00	1.00	1.00	1.00	1.00

DP 5, watergang 5

Schaal: 1:100

Afstand	0.00	1.00	2.00	3.00	4.00	5.00	6.00	7.00	8.00	9.00	10.00
Hoogten MV	1.00	1.00	1.00	1.00	1.00	1.00	1.00	1.00	1.00	1.00	1.00

Definitief	WHA	13-09-2017
versie	ontwerp	definitief

proinfra

Pro Infra | Versie 0.0 | 2018-01-10 | Rijswijk | 1201 | www.proinfra.nl

Watercompensatie Duivendrechtsepoolder

onderwerp	Gemeente Amsterdam	projectnummer	P2017010	formaat	A0
opdrachtgever	Zuidas	fase	Definitief ontwerp	schaal	1:1000 / 1:100
tekenaar	W.J. den Hartog	projectleider	S. Wunderink	blad	1 van 1
tekeningnummer	P2017010-HV-1-01	versie	0	status	Definitief