


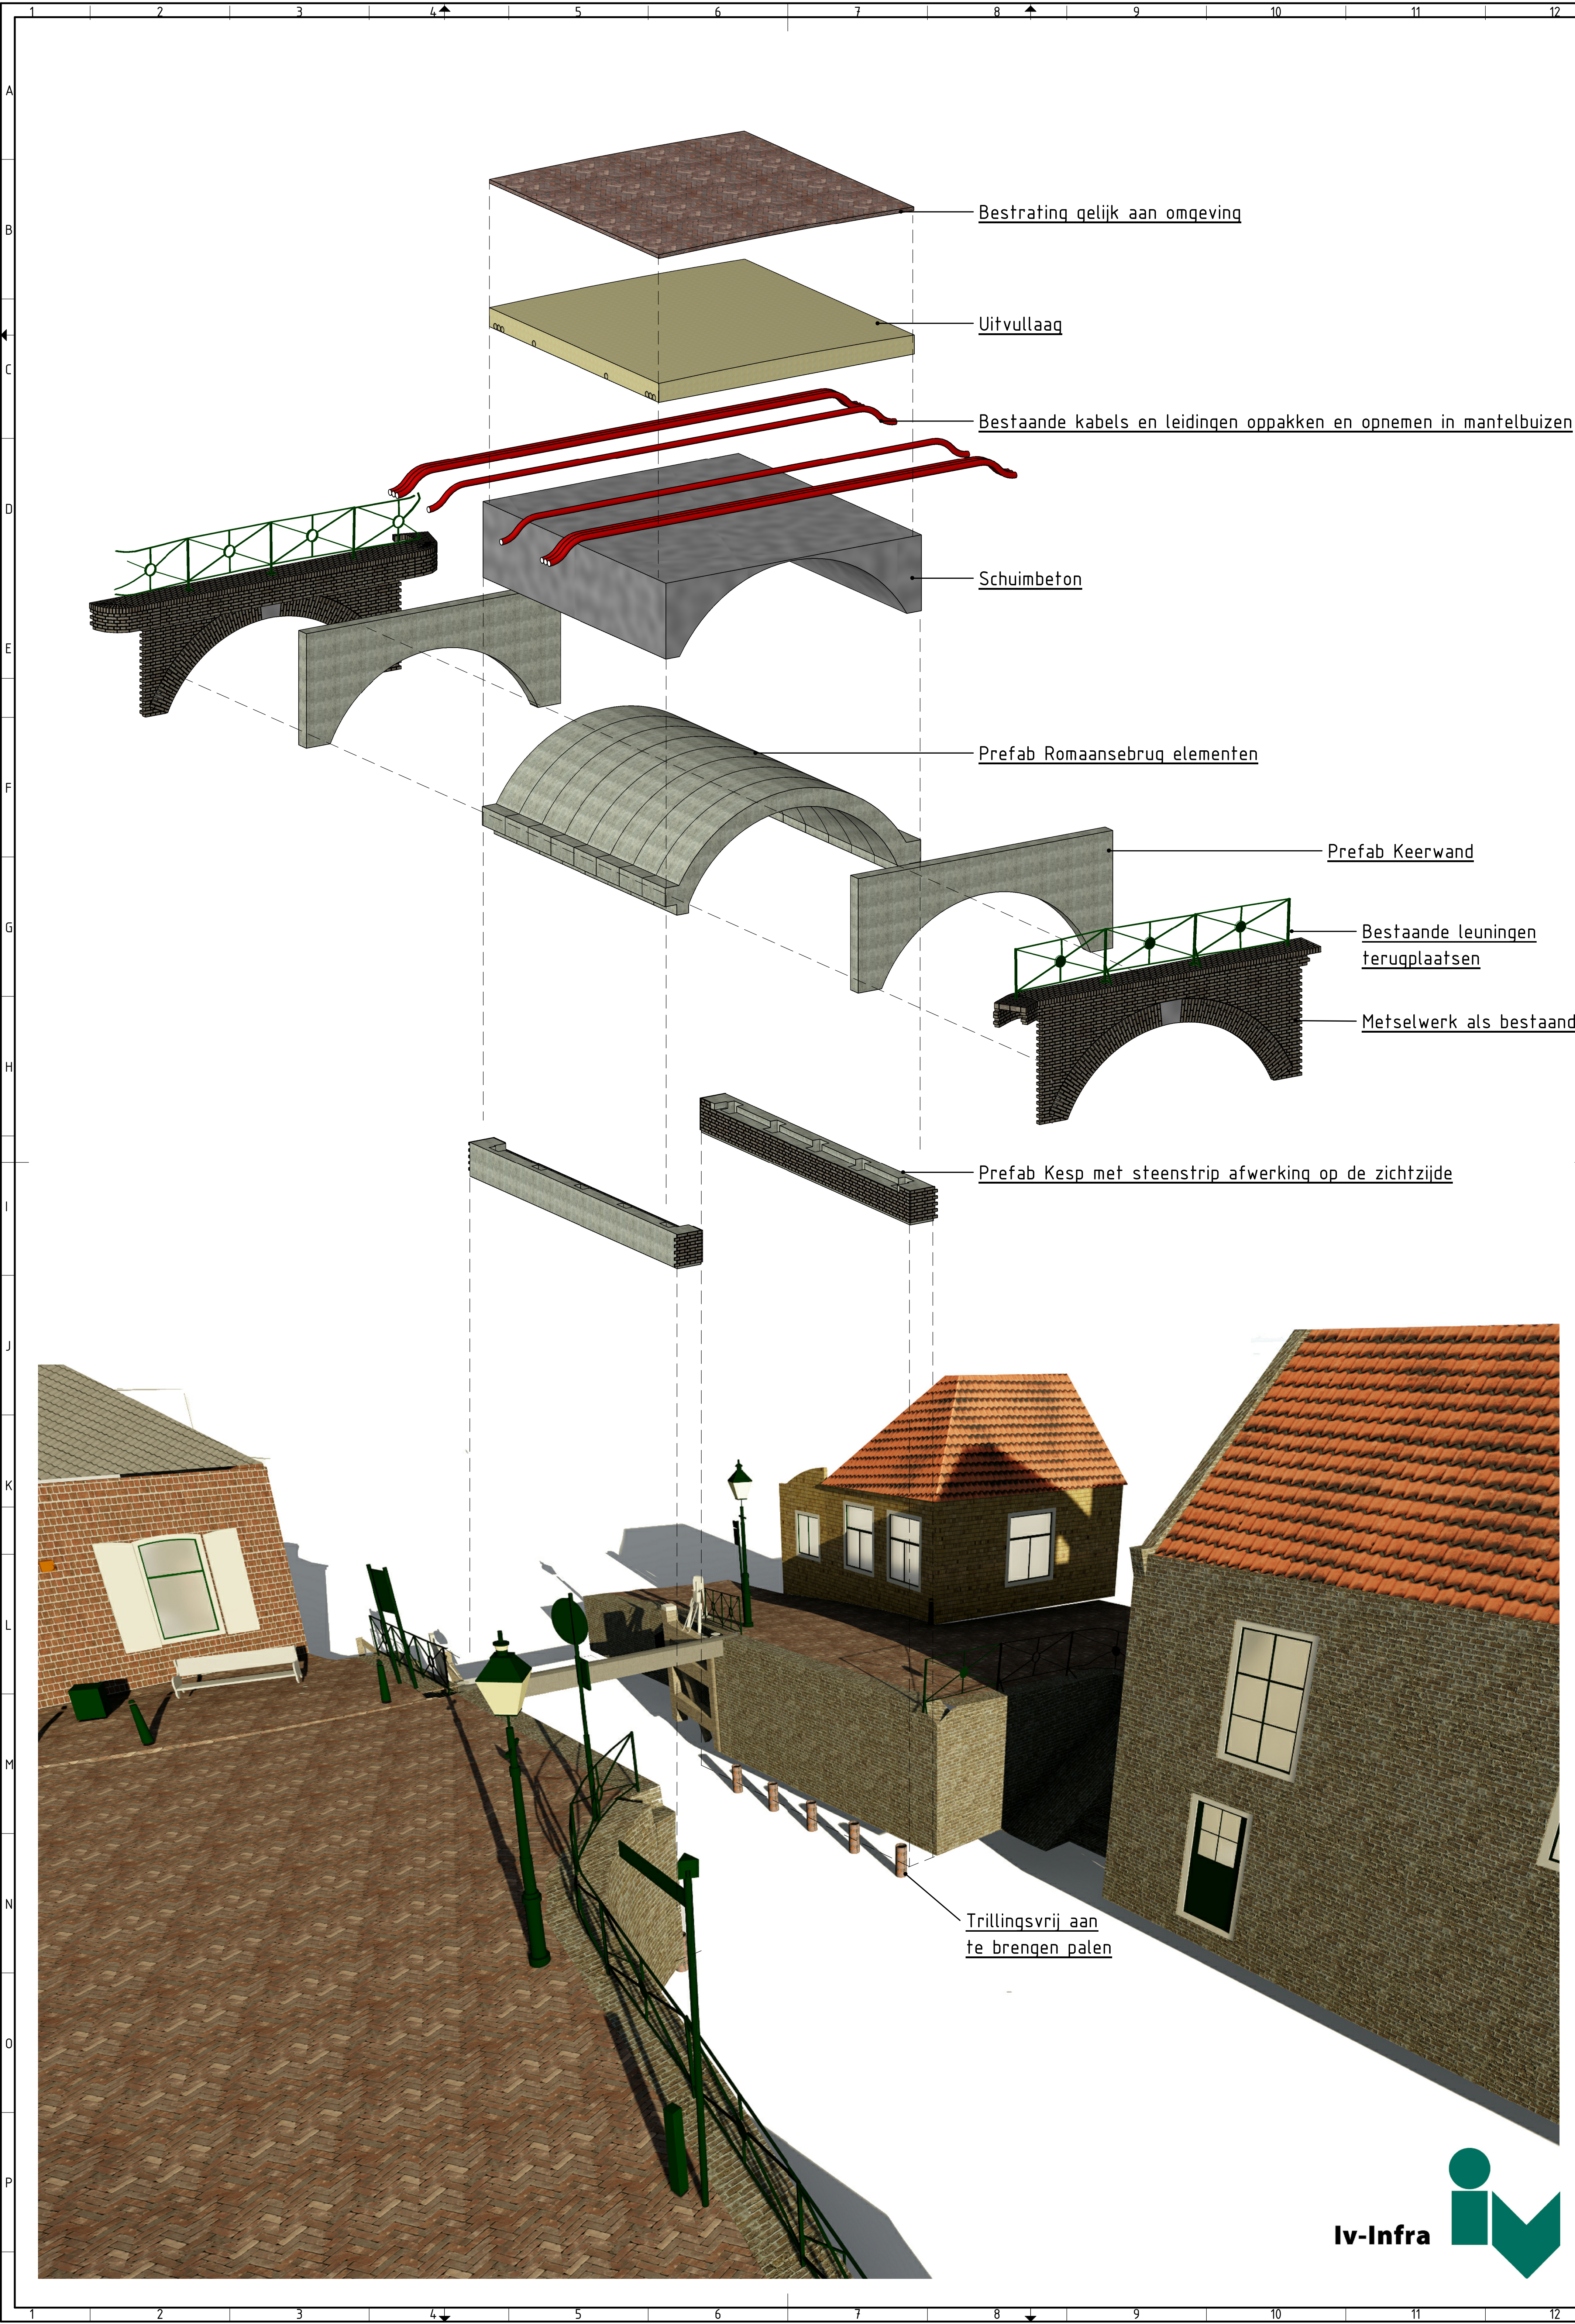

Bestrating gelijk aan omgeving

Uitvullaag

Bestaande kabels en leidingen oppakken en opnemen in mantelbuizen

Schuimbeton

Prefab Romaansebrug elementen

Prefab Keerwand

Bestaande leuningen terugplaatsen

Metselwerk als bestaand

Prefab Kesp met steenstrip afwerking op de zichtzijde

Trillingsvrij aan te brengen palen