
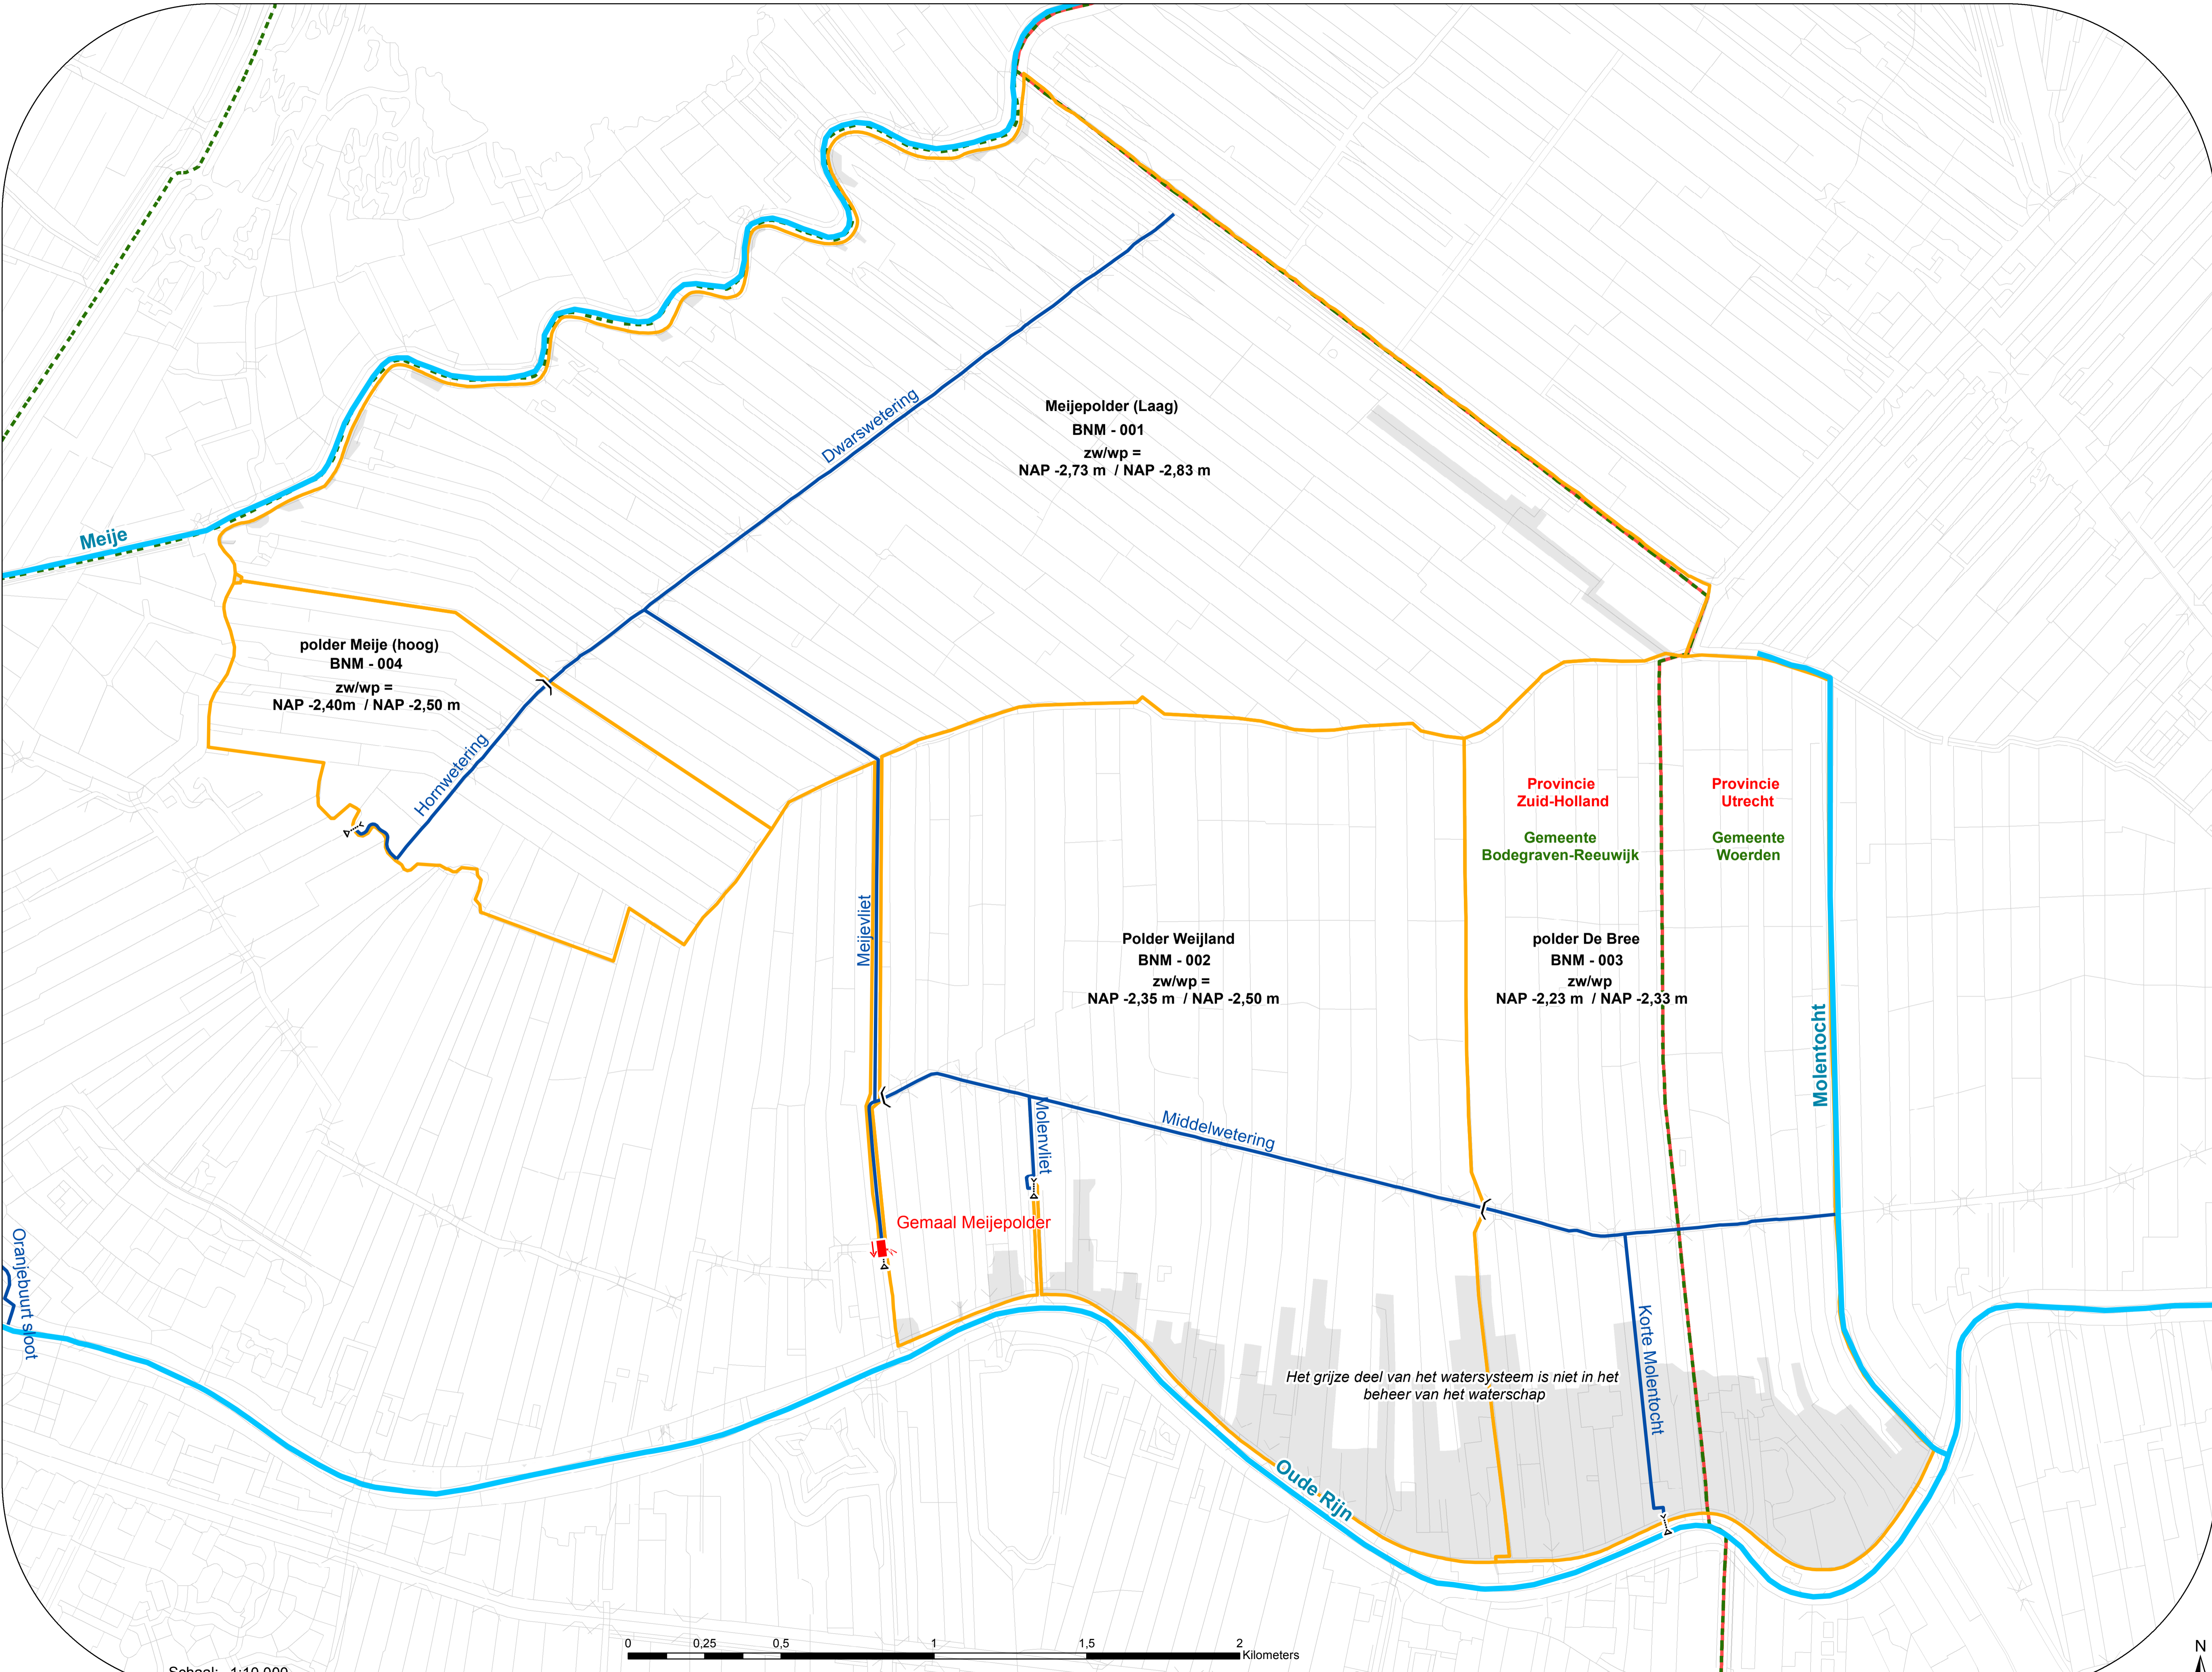


Huidige waterhuishoudkundige inrichting, behorende bij peilbesluit Meijepolder 2017

Legenda

-  Gemaal
-  Inlaat
-  Stuw
-  Grote watergangen buiten het gebied
-  Watergangen
-  Peilgebieden
-  Gemeentegrens
-  Provinciegrens
-  Afwijkend waterpeil

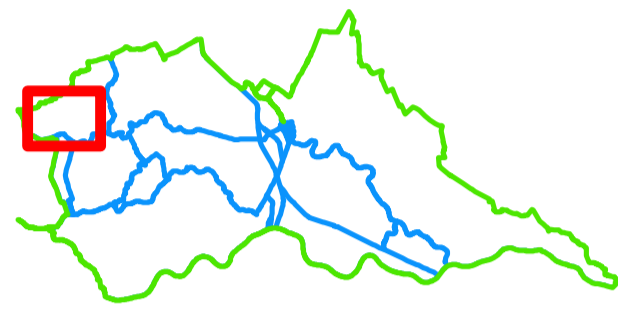

Schaal: 1:10.000



Waterhuishoudkundige inrichtingskaart behorende bij Peilbesluit Meijepolder 2017

Vastgesteld door het algemeen bestuur in de openbare vergadering op ...

Voorzitter P.J.M. Poelmann
Secretaris directeur J. Goedhart