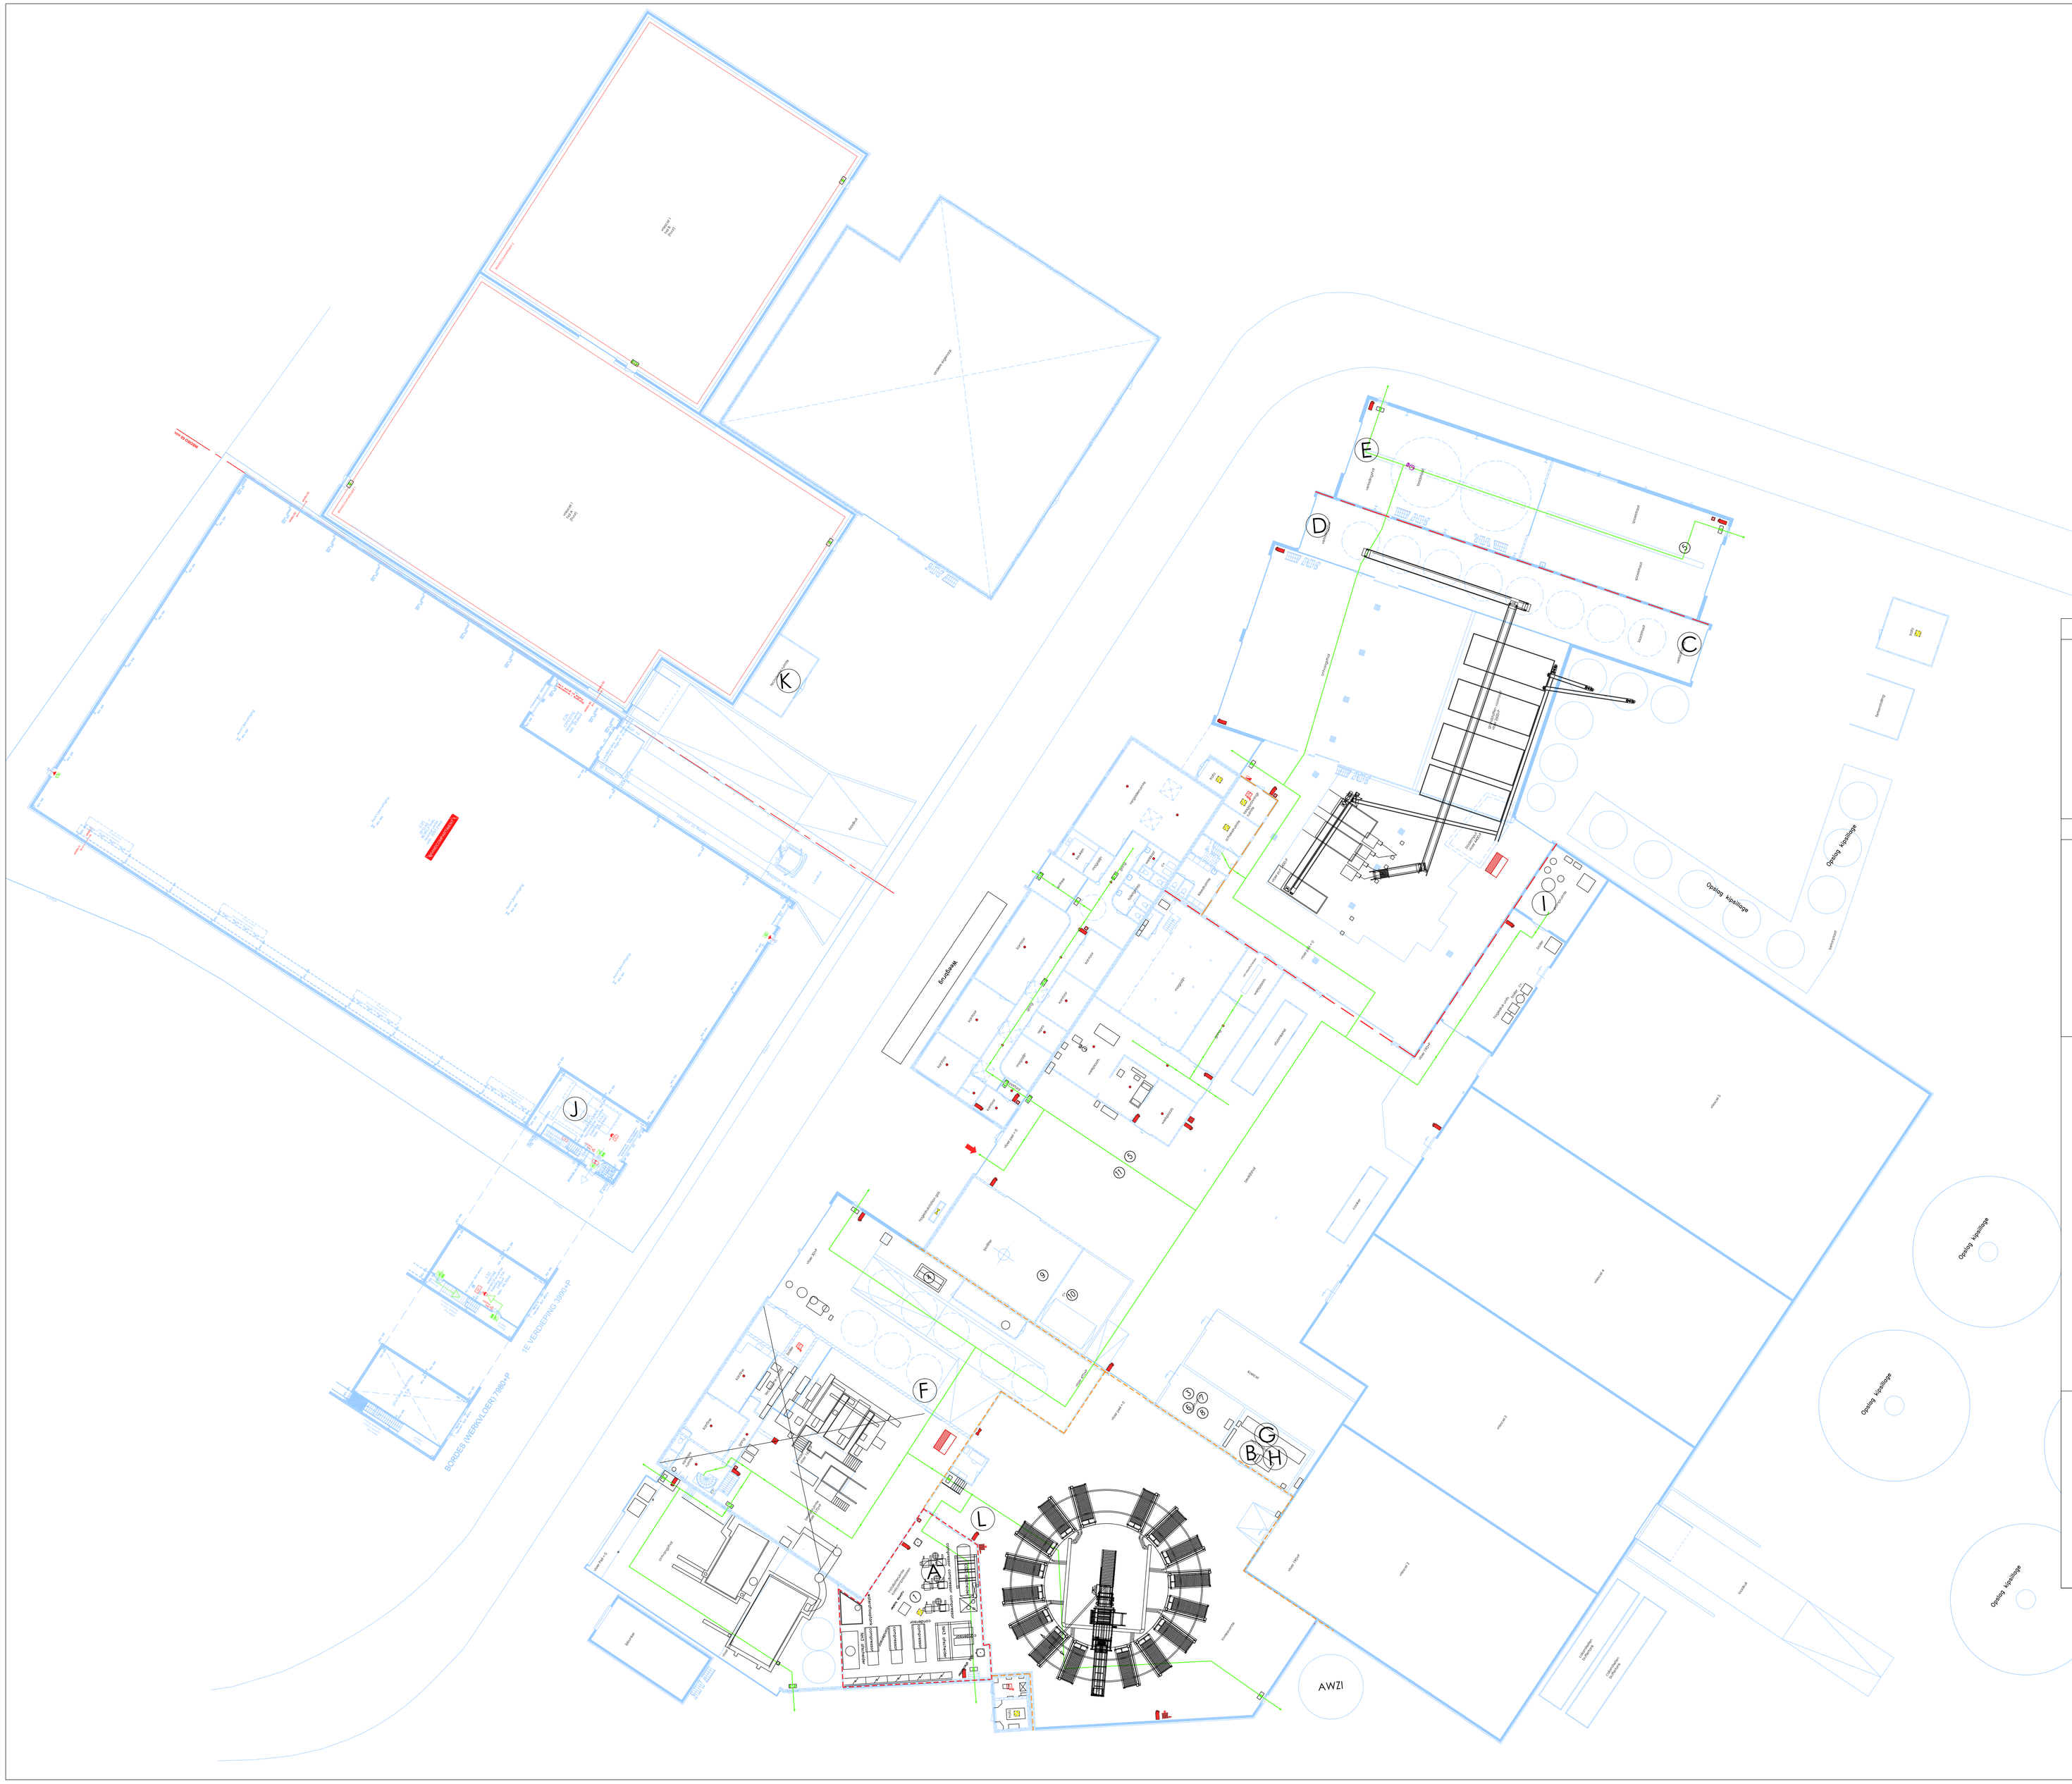

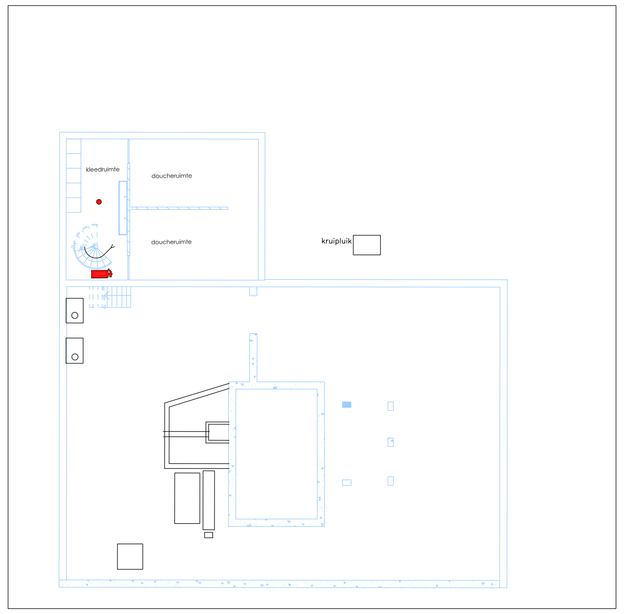

KELDER

Renvooi brand

	Hoogspanning		WBDBO 30 minuten
	Nooddouche		WBDBO 60 minuten
	EHBO		
	Brandmelder		
	Vluchtroutesaanduiding		
	Uitgang		
	Handbrandmelder		
	Brandmeldcentrale		
	Brandslanghaspel		
	Handblusser		
	Sleutelkluis		

Renvooi

	Soort installatie	Koelmiddel	Inhoud	Toepassing	Bouwjaar
A	Invriesinstallatie	NH3/CO2	1300 kg NH3 / 6500 kg CO2	Platenvriezers/Scherfijsmachine	2004
B	Koelcel	R507	14,7 kg	Koel/bewaarcel	2013
C	Silokoeling 1 tm 8 unit A	R 404A	35 kg	Voeropslag	2011
D	Silokoeling 1 tm 8 unit B	R 404A	30 kg	Voeropslag	2011
E	Silokoeling 9 en 10	R5 07	44 kg	Voeropslag	2009
F	Bloedtank	404A	13 kg	Hemoglobineopslagtank	2006
G	Cel 2	R22	110 kg	Wriescel	1995
H	Cel 3+4	R22	280 kg	Wriescel	1993
I	Cel 5	R22	200 kg	Wriescel	1994
J	Cel 6	NH3	600 kg	Wriescel	2014
K	Cel 1	NH3	400 kg	Wriescel	2008
L	Noodkoeling	R 404A	9 kg	CO2 noodkoeling machinekamer	2004

Renvooi

1	CO2/NH3 Installatie
2	NH3 installatie
3	Opslag chemicaliën
4	Dieselolietank (1000l in lekbak)
5	Gasflessen
6	Opslag smeermiddelen en olie
7	Afval (olie, spuitbussen etc.)
8	Opslag verf, spuitbussen
9	Biofilter
10	Opslag hulpstoffen
11	Acculaadstation
	Afzuigpunt Biofilter
	Erfafscheiding/ Hekwerk
	Tereinrens

Renvooi

A	Egalisatiebak
B	Vekvanger
C	Pompbak
cp	Calamiteiten pomp
cwa	Condenswater afvoer
D	Eiwitvanger
E	Pompput calamiteiten
F	1ste bezinkbak
G	Trommelzeef (uitzeven van grove delen)
GB	Grondwaterbron (max 10m3/uur)
H	Pompput calamiteiten
hwa	Hemelwaterafvoer
I	Pompput met grof rooster Inspectieputje
K	Opslagtank
L	Kleine pomp t.b.v. douchewater
M	Verzamelbak bedrijfskeuken
N	Buffer tank (lozen van retourvracht uit vrachtwagens)
O	Buffertank mengers
P	Opslagtank grondwater 15m3
Q	Waterbehandeling
ova	Olie vet afscheider
p1	Putje op 1ste verdieping onder de silo
rp	Rioolput
sb	Spoelbak (lozen van water uit vrachtwagens)
sc	Spuilwaterklep compressor
sk	Stroatkolk
sp	Schrobputje
WM	Watermeter (aansluiting waterleidingnet)
zf	Zandfilter
	Spoelafsluiter
	Pomp
	Flowmeter
	Uitstroom
	Stroomrichting
	Afsluiter (handbediend t.b.v. calamiteiten)
	Afvoerleiding rioolwater
	Aanvoerleiding grondwater
	Doorvoer door verdieping
	Afvoer naar gemeente riool
	Vluchtroute (nooddeur)
	Vluchtroute (richting)
	Vluchtroute (richting)
	Vluchtroute (Nooduitgang)
	Vluchtroute
EA	Electro Aansluiting
GA	Gas Aansluiting
WA	Water Aansluiting
	Gasleiding

Project: DigiCarto Revo
Nijverheidsweg 11
3881 LA Putten

Tekening nr.: 1414D-M01

Tekening: Milieu
Brand
Begane grond

Form.: A0 Afm.:
Schaal: 1:200 Get.: MLK

Opdrachtgever: Revo
Nijverheidsweg 11
3881 LA Putten
Tel: 0341 36 98 69

Datum: 31-07-2014 a 17-11-2014

BOS BOUWADVIES
Midden Engweg 27
3882 TS Putten
Tel. 0341 36 13 62
Fax 0341 36 27 23
E-mail: info@bosbouwadvies.nl

Auteursrechten BOS Bouwadvies