




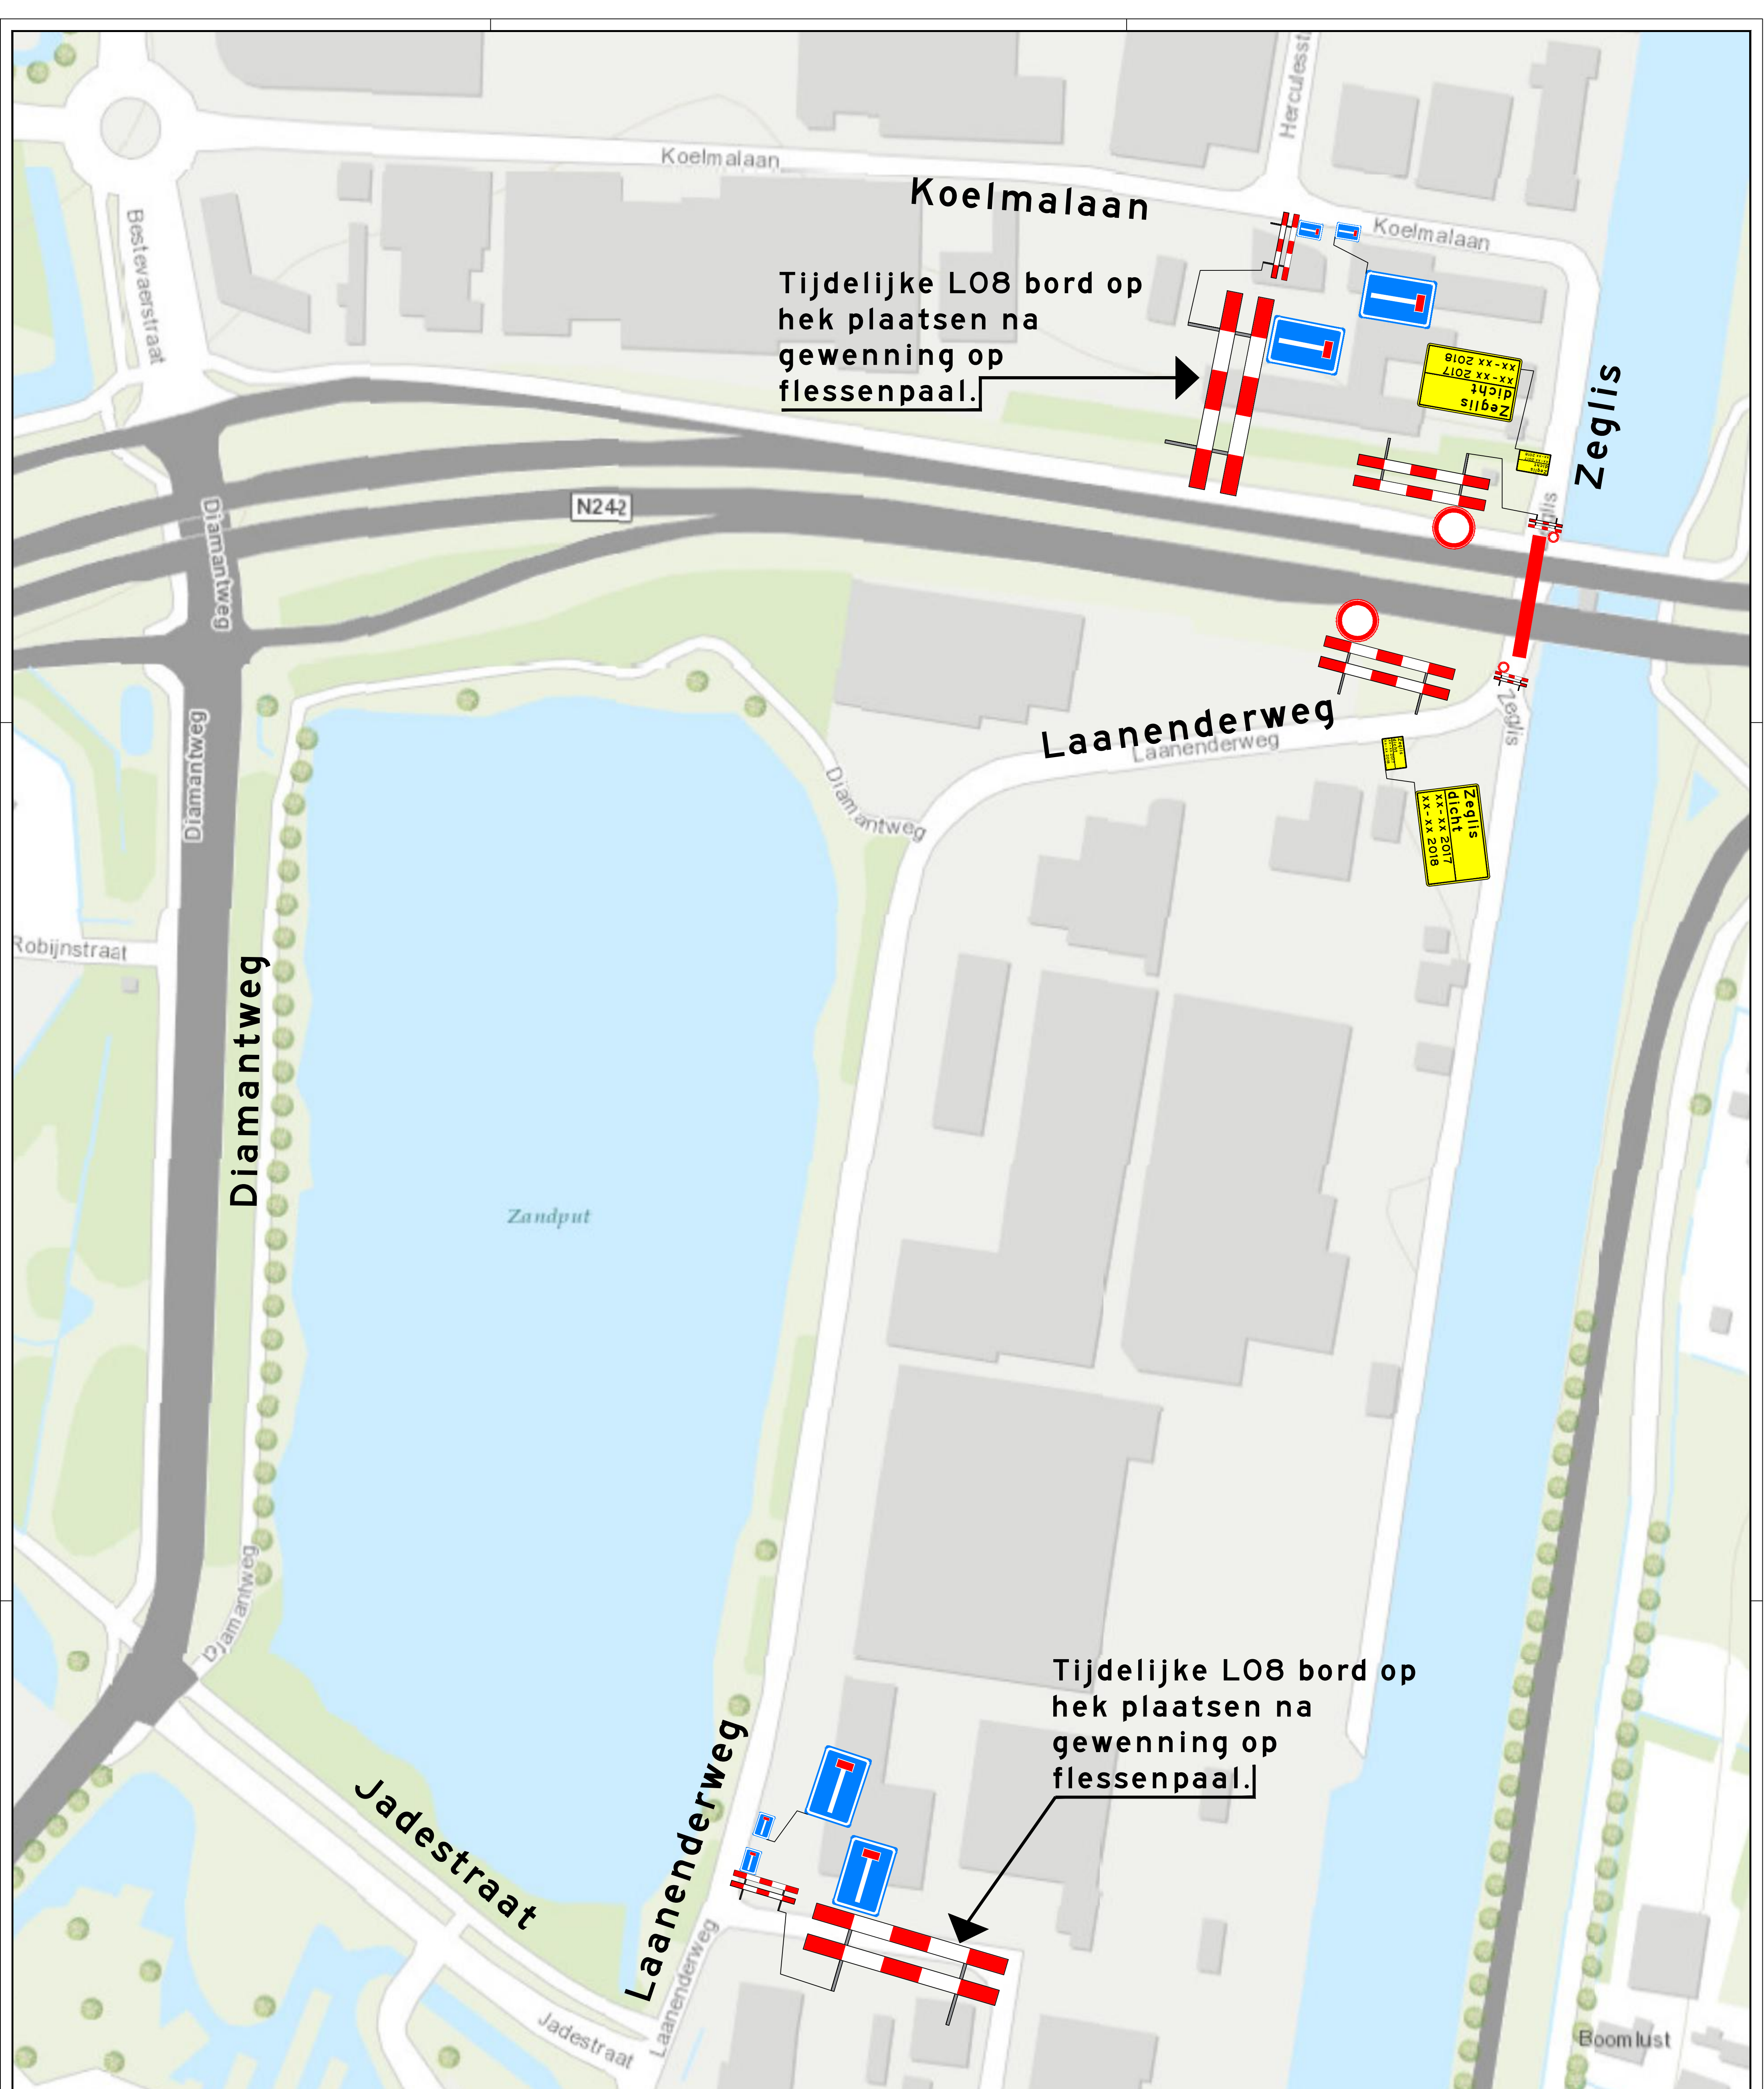


2 st.

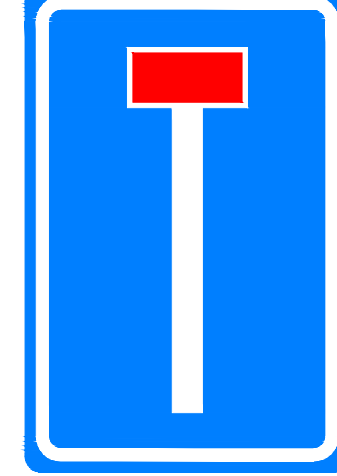

1 st.

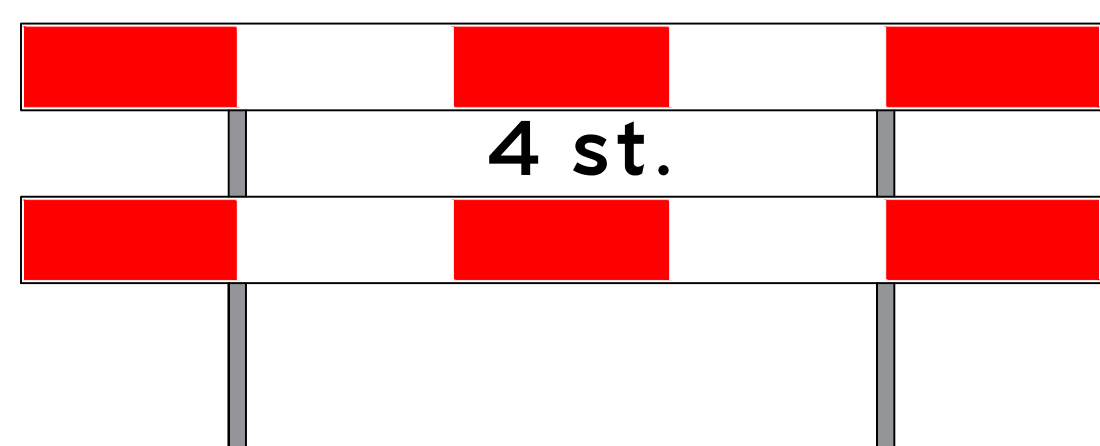

2 st.

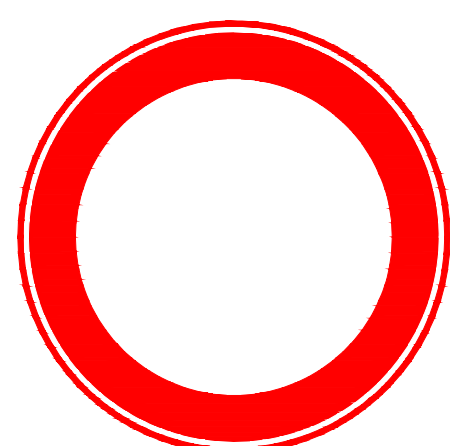

Goedgekeurd
Vermeulen GroepWegbeheerder.

5									
4									
3									
2	02-05-2017	AANPASSING HEK-BORD TOEGEVOEGD LAANENDERWEG		NLE	RHO	RHO			
1	07-04-2017	CONCEPT		NLE	RHO	RHO			
STATUS		DATUM	WIJZIGING	GET.	CHECK	VRJ.			

Hoogeveensweg 4a
2391 NR
Hazerswoude-Dorp

Tel. : +31(0)79 331 94 54
Fax. : +31(0)79 331 94 76
E-mail : vnr@vermeulengroep.com
Website : www.vermeulengroep.com

Afsluiting Zeglisluis te Alkmaar Gedurende de werkzaamheden aan Leeghwaterbrug, Zeglisluis dicht.	Opdrachtgever Schaal Formaat Dossiernr. Tekeningnr.	SPIE N.V.T A1 A0516379 A0516379-AFZ.001 Zeglisluis dicht
---	---	--

UAS TrafficProjecten 2016A0516.001 - A0516.400A0516379 Spie Infra - Renovatie Leeghwaterbrug/Tekening/A0516379 Zeglisluis dicht.dwg 6/20/2017 10:48