


DEEL 1  
DEEL 2

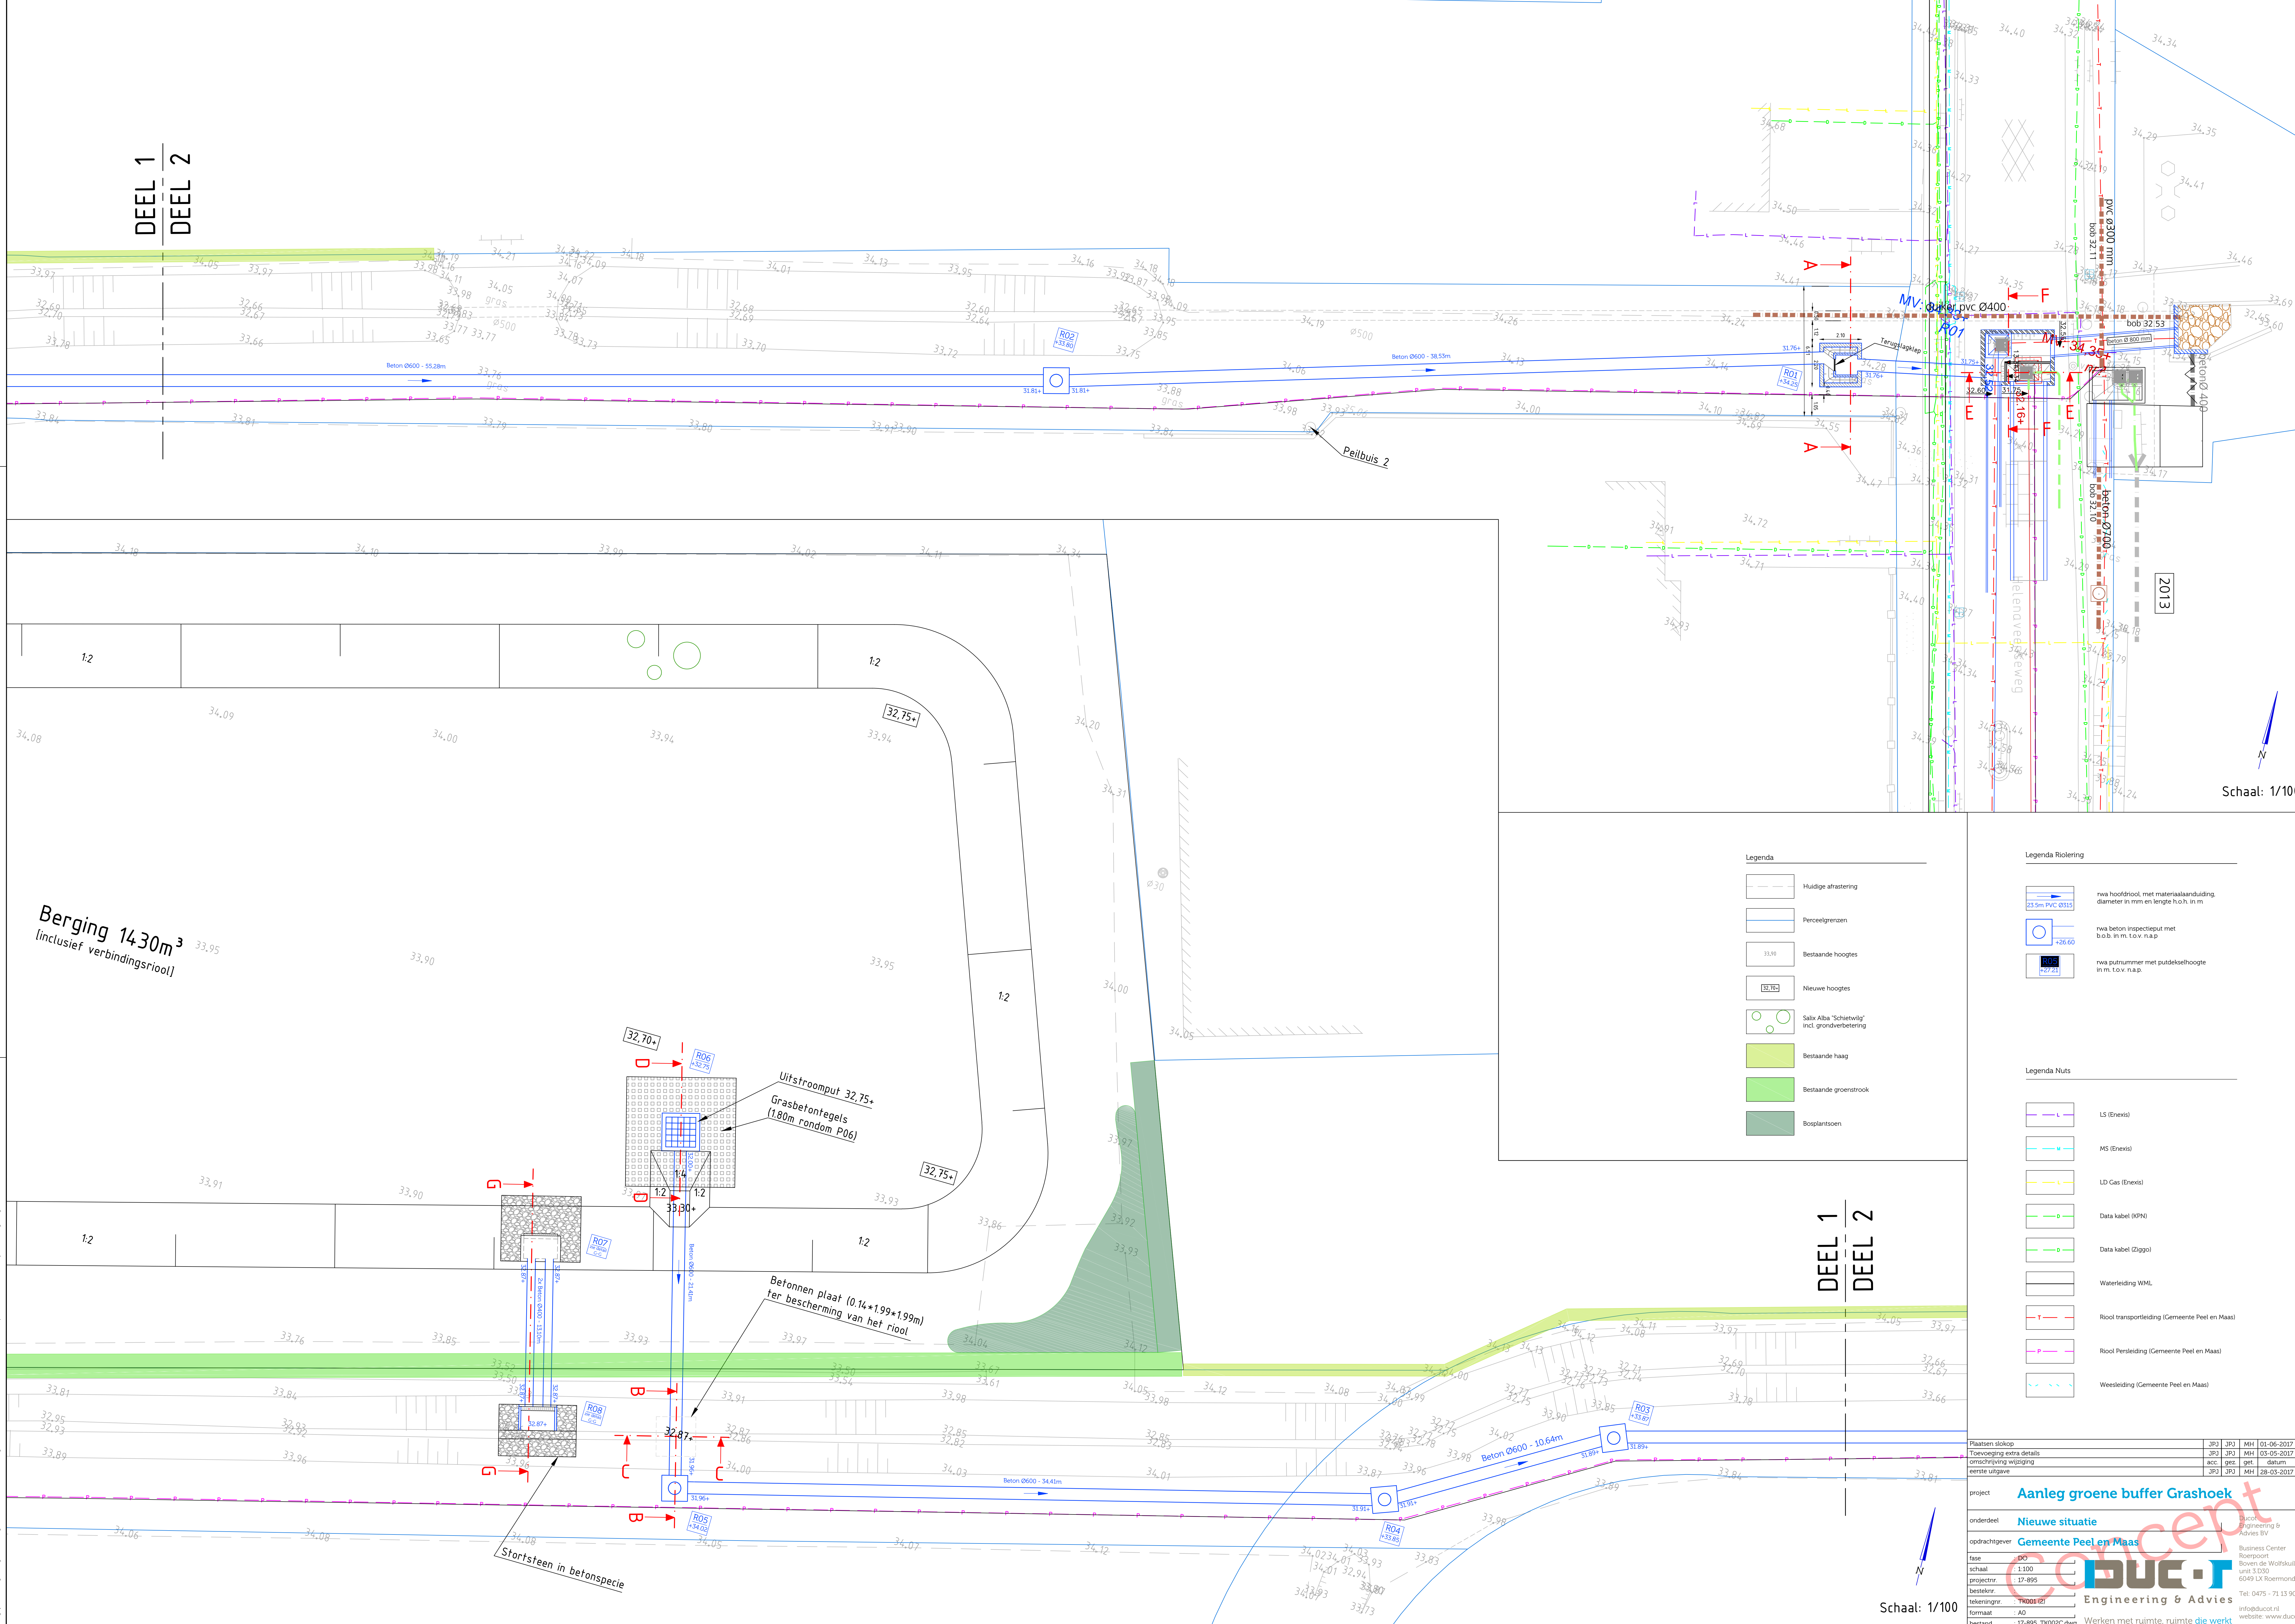

Berging 14.30m<sup>3</sup>  
(inclusief verbindingsriool)

Uitstroompuit 32.75+  
Grasbetontegels  
(1.80m rondom P06)

Betonnen plaat (0.14\*1.99\*1.99m)  
ter bescherming van het riool

Stortsteen in betonspecie

Schaal: 1/100

Legenda

- Huidige afstering
- Perceelgrenzen
- Bestaande hoogtes
- Nieuwe hoogtes
- Salix Alba "Scherwilt" incl. grondverbetering
- Bestaande haag
- Bestaande groenstrook
- Borplantsoen

Legenda Riolering

- riool hoofdriool met materiaalafdeling, diameter in mm en lengte h.o.h. in m
- riool beton inspectieput met bob in m tov n.a.p.
- riool putnummer met putdiktehoogte in m tov n.a.p.

Legenda Nuts

- LS (Enxist)
- MS (Enxist)
- LD Gas (Enxist)
- Data kabel (KPN)
- Data kabel (Ziggo)
- Waterleiding WML
- Riool transportleiding (Gemeente Peel en Maas)
- Riool Persleiding (Gemeente Peel en Maas)
- Weesleiding (Gemeente Peel en Maas)

Plaatsen slokop	JPD	JPD	MH	01-06-2017	C
Toevoeging extra details	JPD	JPD	MH	03-05-2017	B
omschrijving wijziging	acc	gez	get	datum	A
eerste uitgave	JPD	JPD	MH	28-03-2017	A

project **Aanleg groene buffer Grashoek**

onderdeel **Nieuwe situatie**

opdrachtgever **Gemeente Peel en Maas**

fase **DO**

schaal 1:100

projectnr. 17-895

besteknr.

tekeningnr. TK008102

formaat A0

bestand 17-895\_TK002C.dwg

Business Center  
Roerpoort  
Boven de Wolfskuil 3  
unit 3100  
6049 LX Roermond  
Tel: 0475 - 71 15 90  
info@ducc.nl  
website: www.ducc.nl

**DUCC**  
Engineering & Advies  
Werken met ruimte, ruimte die werkt

Schaal: 1/100