
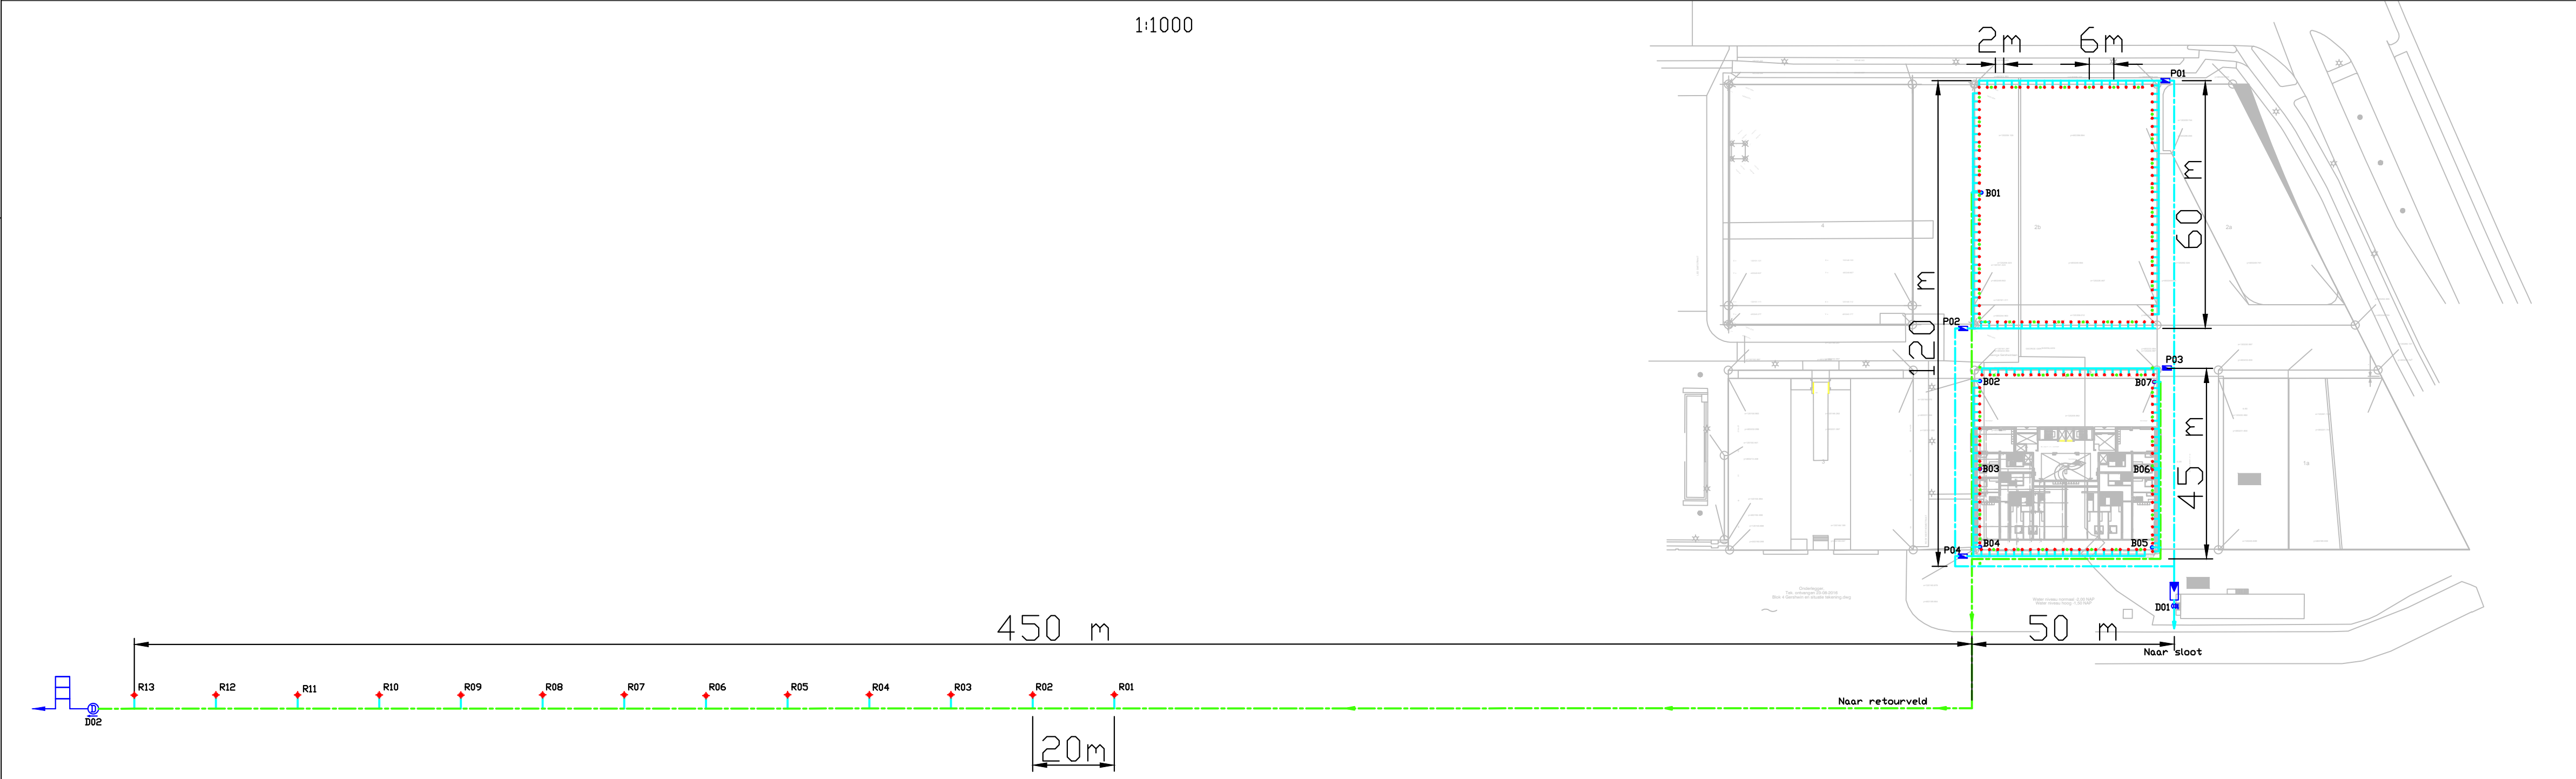


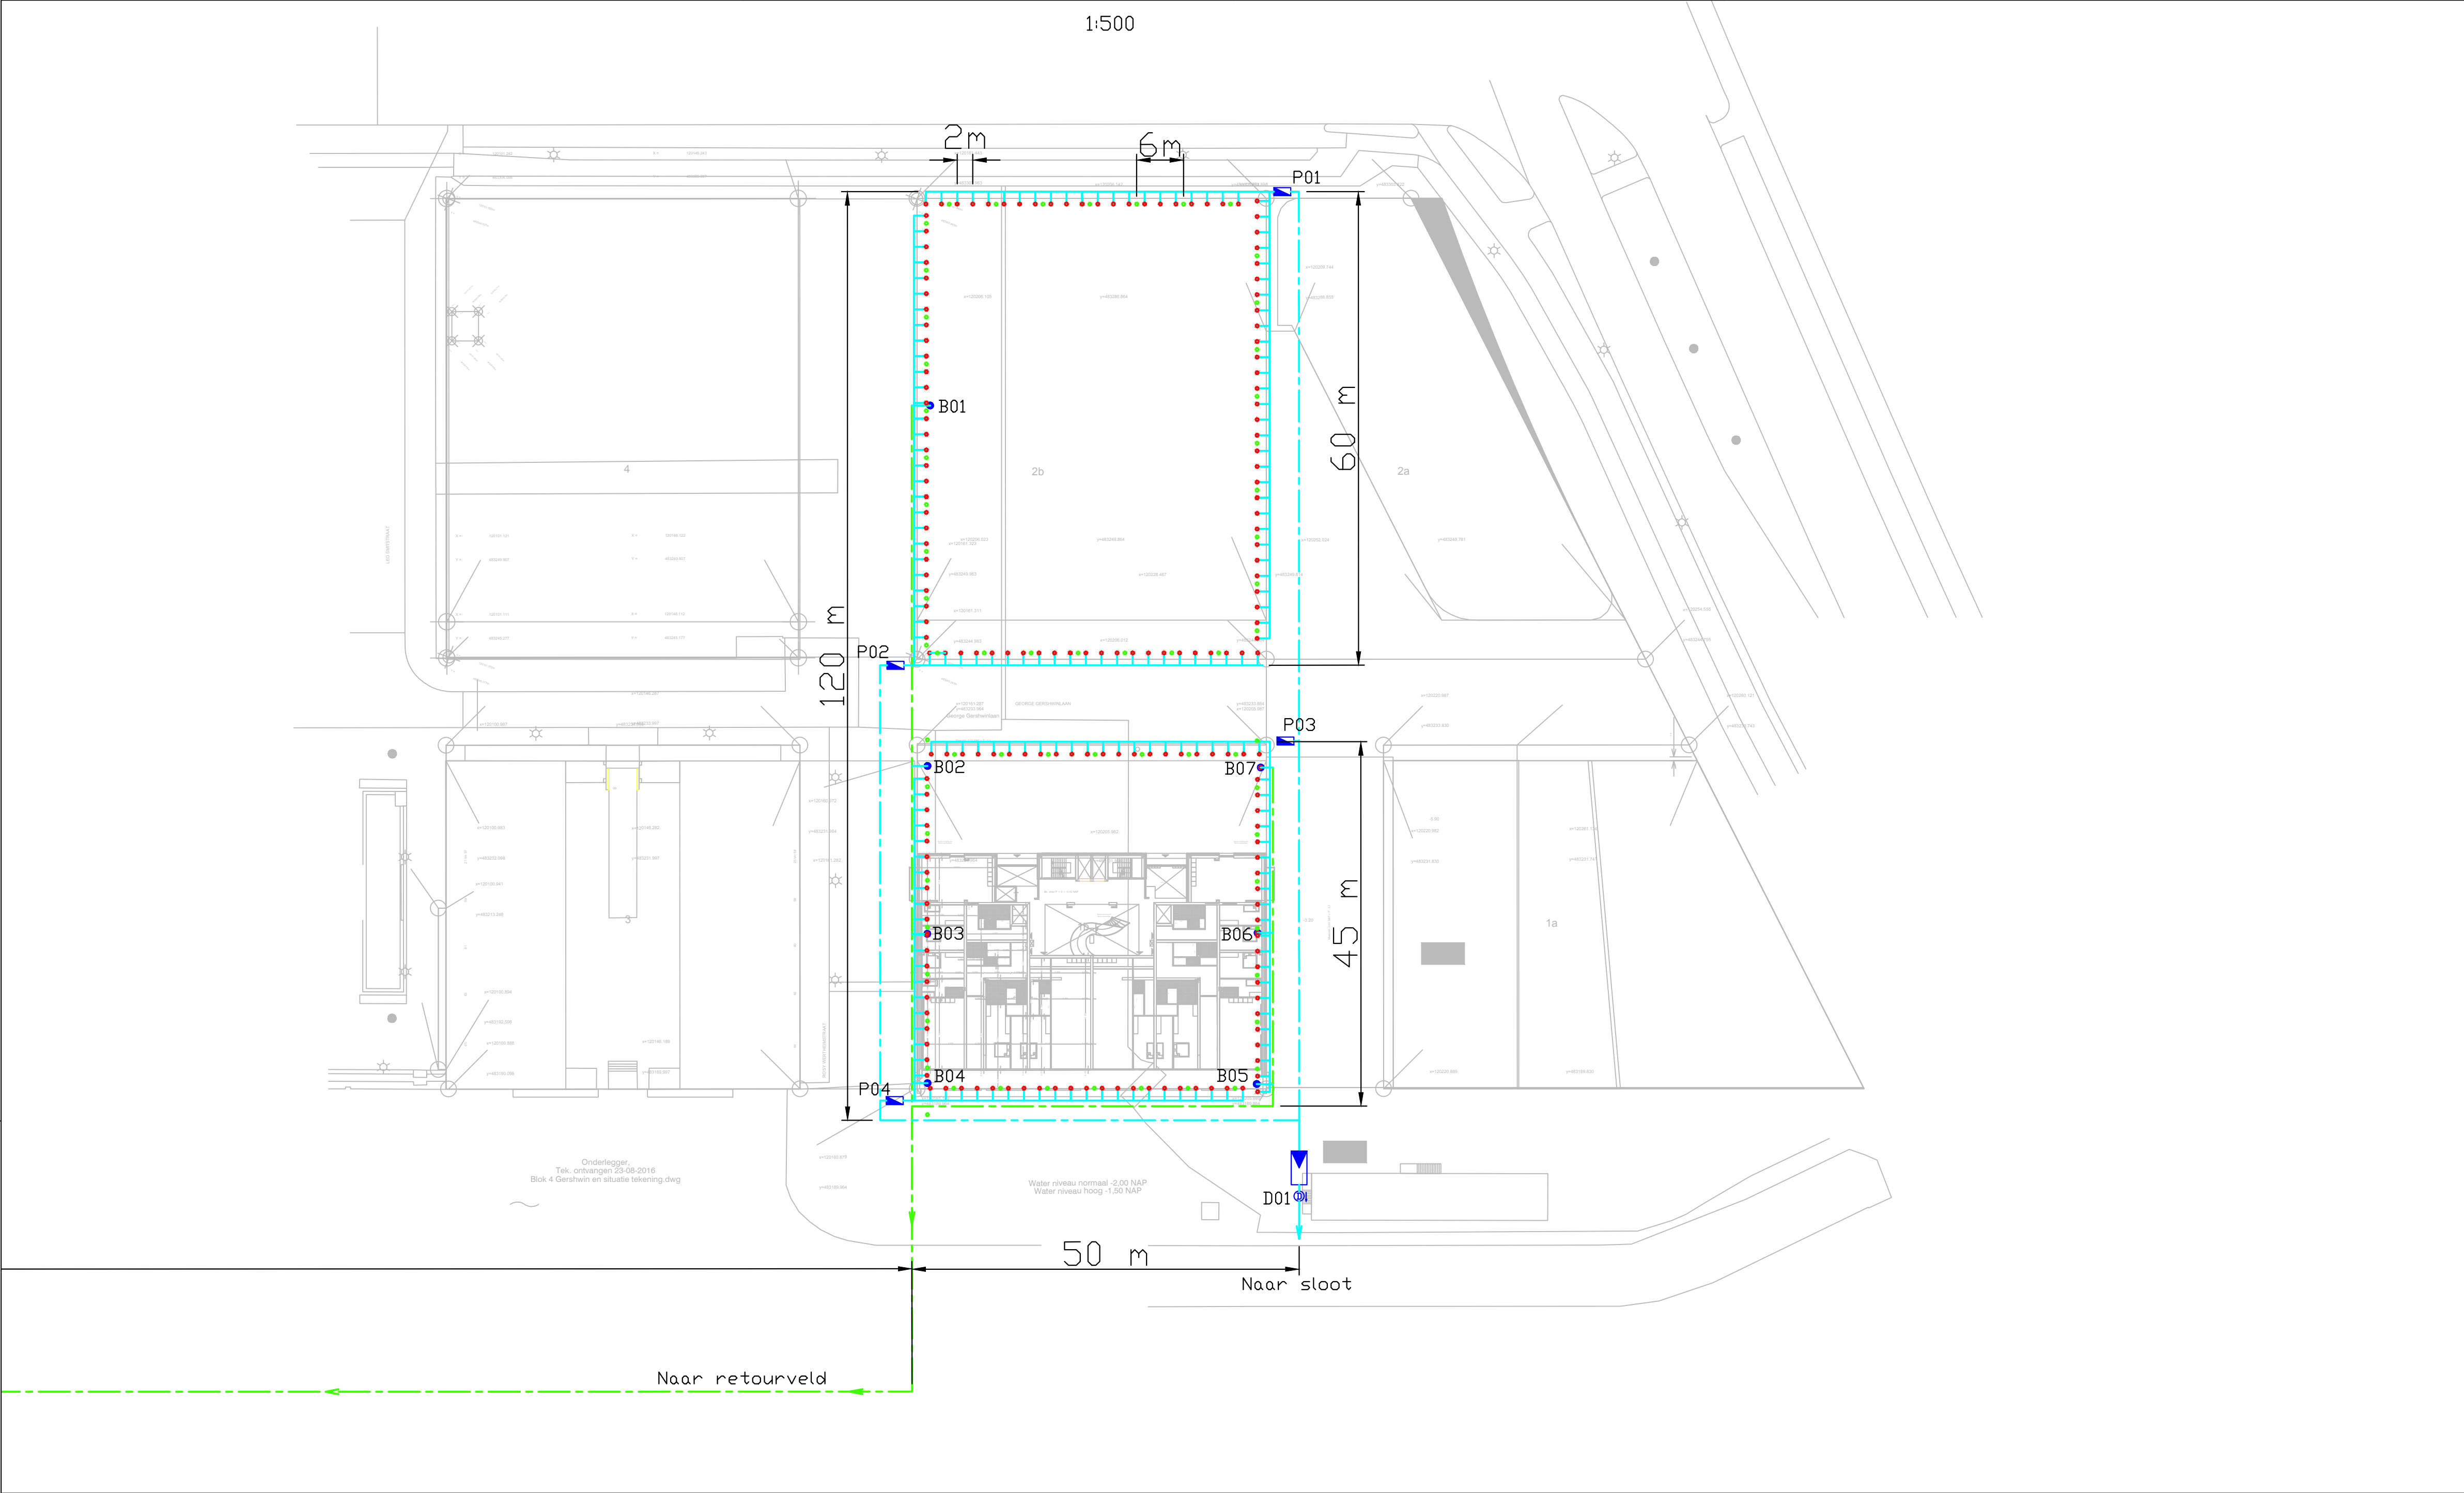

Legenda

- Afvoerleiding HDPE 110mm
- Afvoerleiding HDPE 200mm
- Zuigleiding 110 mm
- Freatische bemaling verticaal tot 3,0m-mv h.o.h. 2,0m
- Ontlastbemaling tot 9,0m -mv h.o.h. 6m
- Onttrekkingsbron (B) tot 15 m Ø160mm (B)
- Retourbron (R)
- Zuig/perspomp (P)
- Zandvanger
- Debietmeter (D)
- Overstort

AMERIKAANSE PROJECTIE	ALGEMENE MAATTOEGANG: ±0,0	NATEN IN: M	SCHAAL: 1:1000/1:500	DATUM
	BENAMING: BEMALINGSPLAN	GETEKEND: R.E.Krug	110717	
	Projectomschrijving	GEZIEN:		
	Boonsweg 11, 3874 LH Heinenoord	GEVLEZIGD: R.E.Krug	120717	
GRONDWATERTECHNIEK	Telefoon +31 186-607100 Telefax +31 186-603294 E-mail: mos@mos.nl	TEKENINGNUMMER: A2280-001	FORMAAT: A1	