
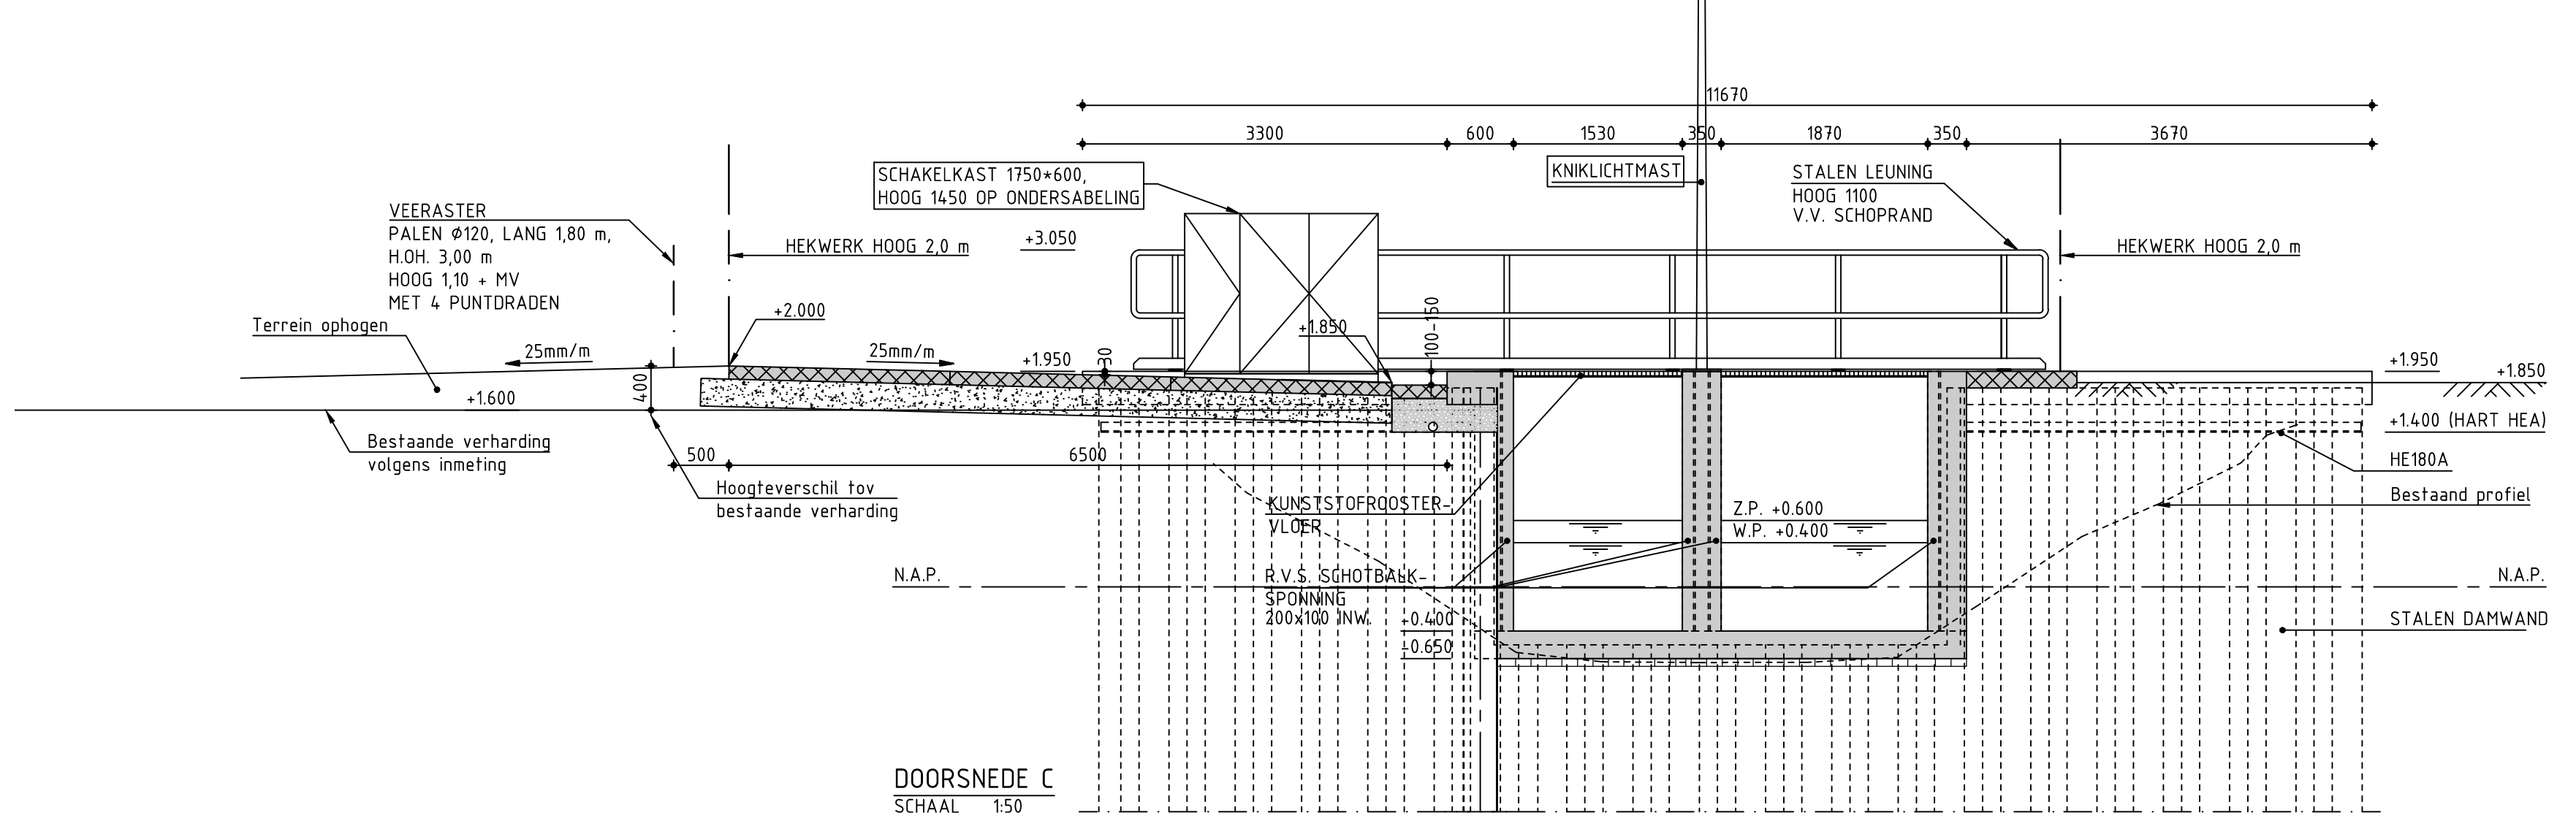
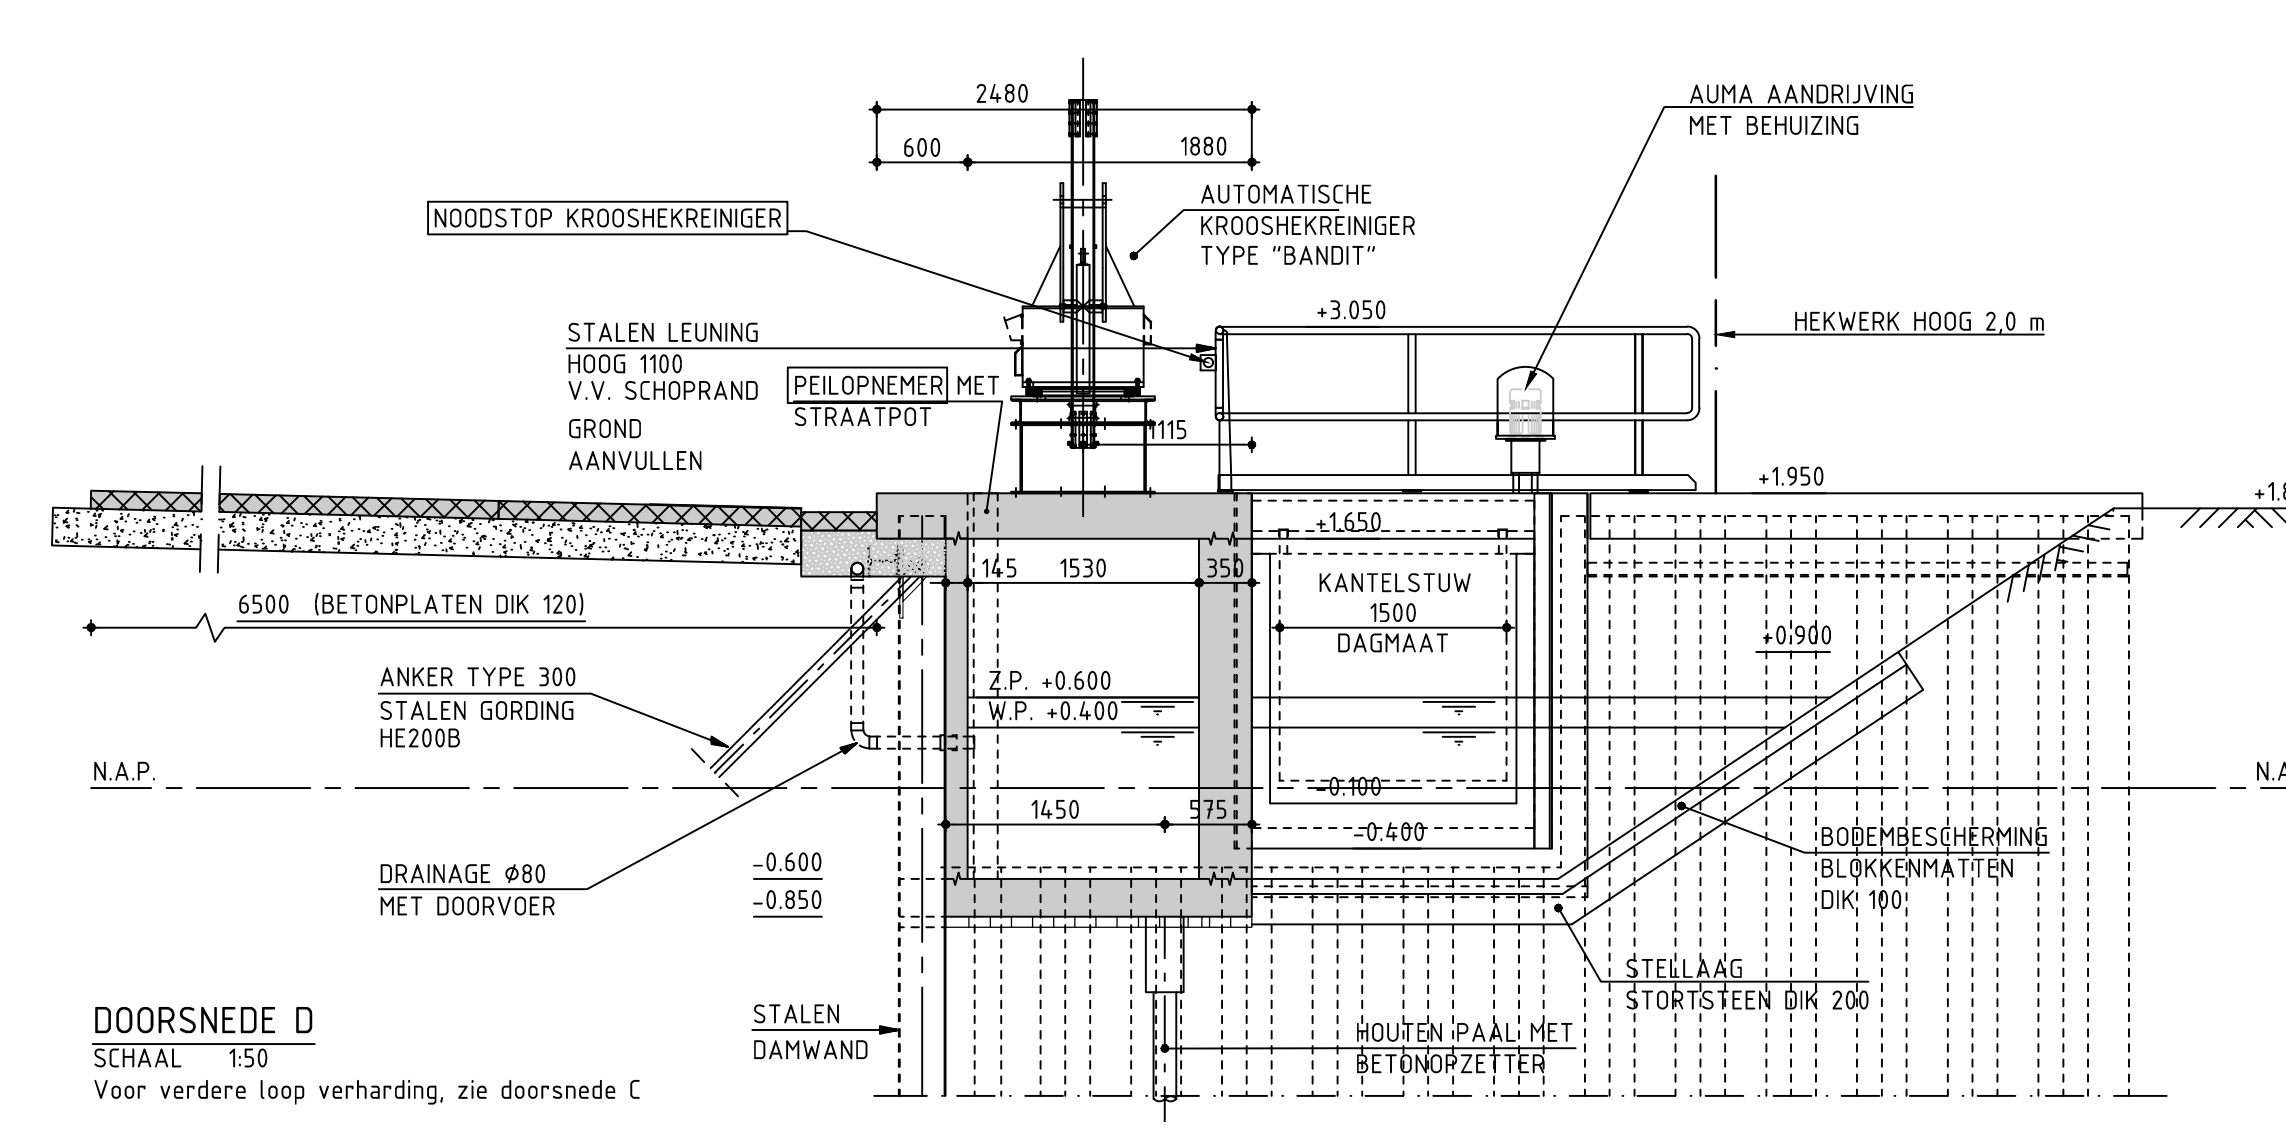
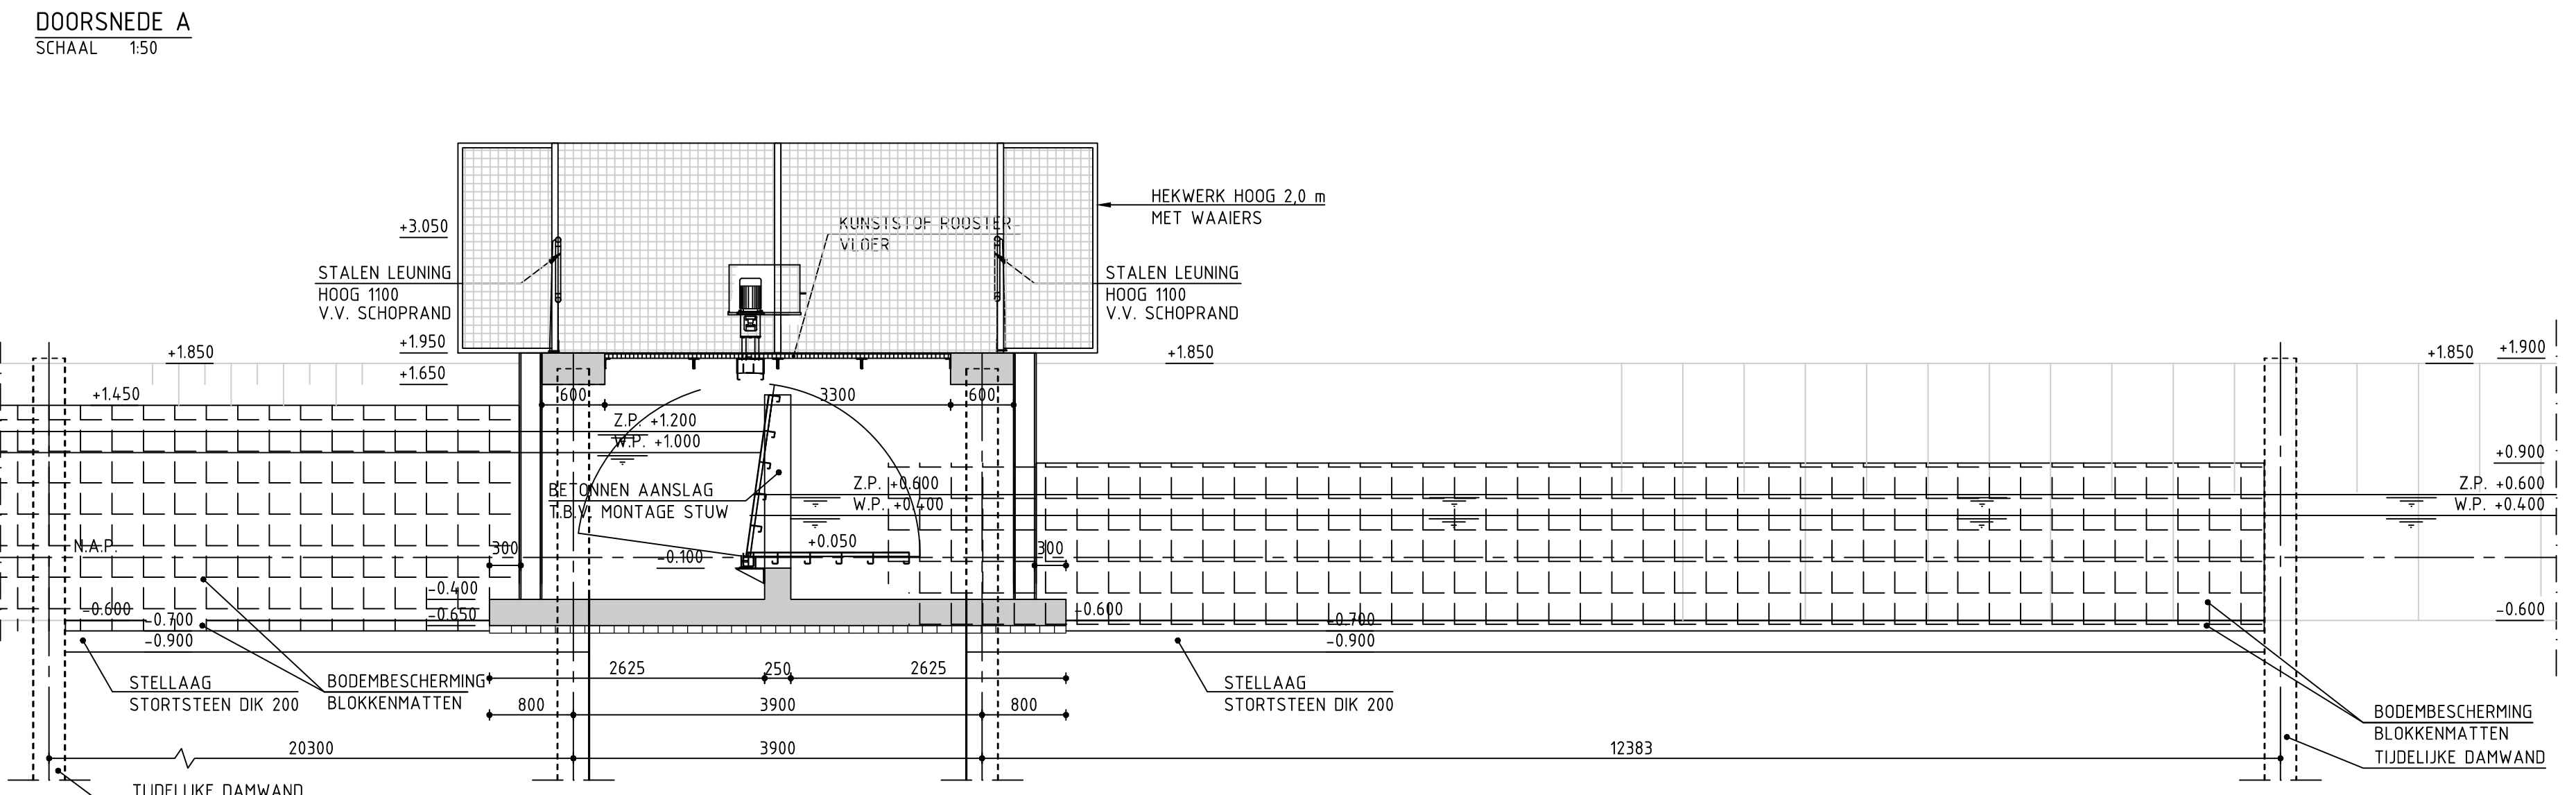
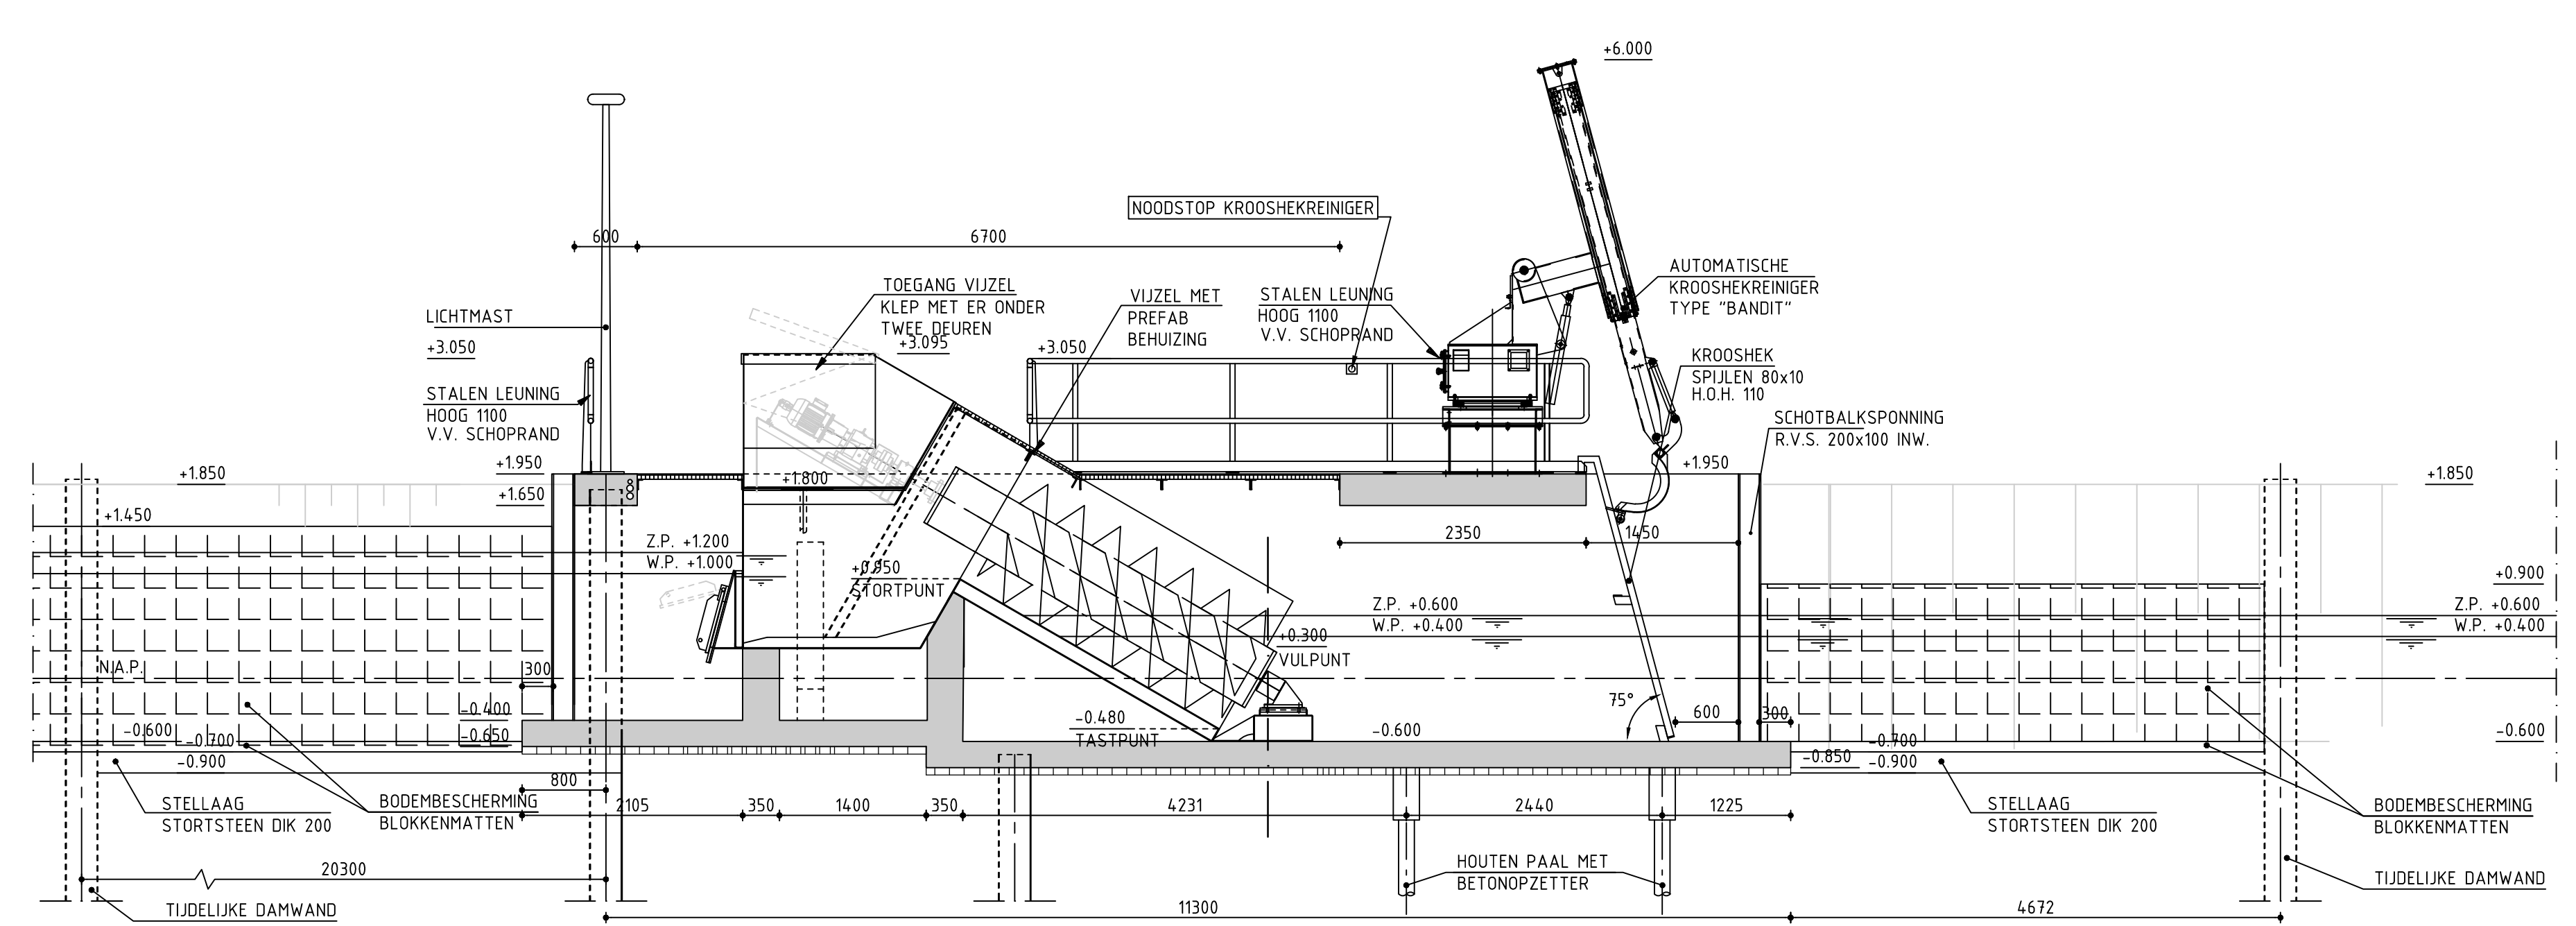
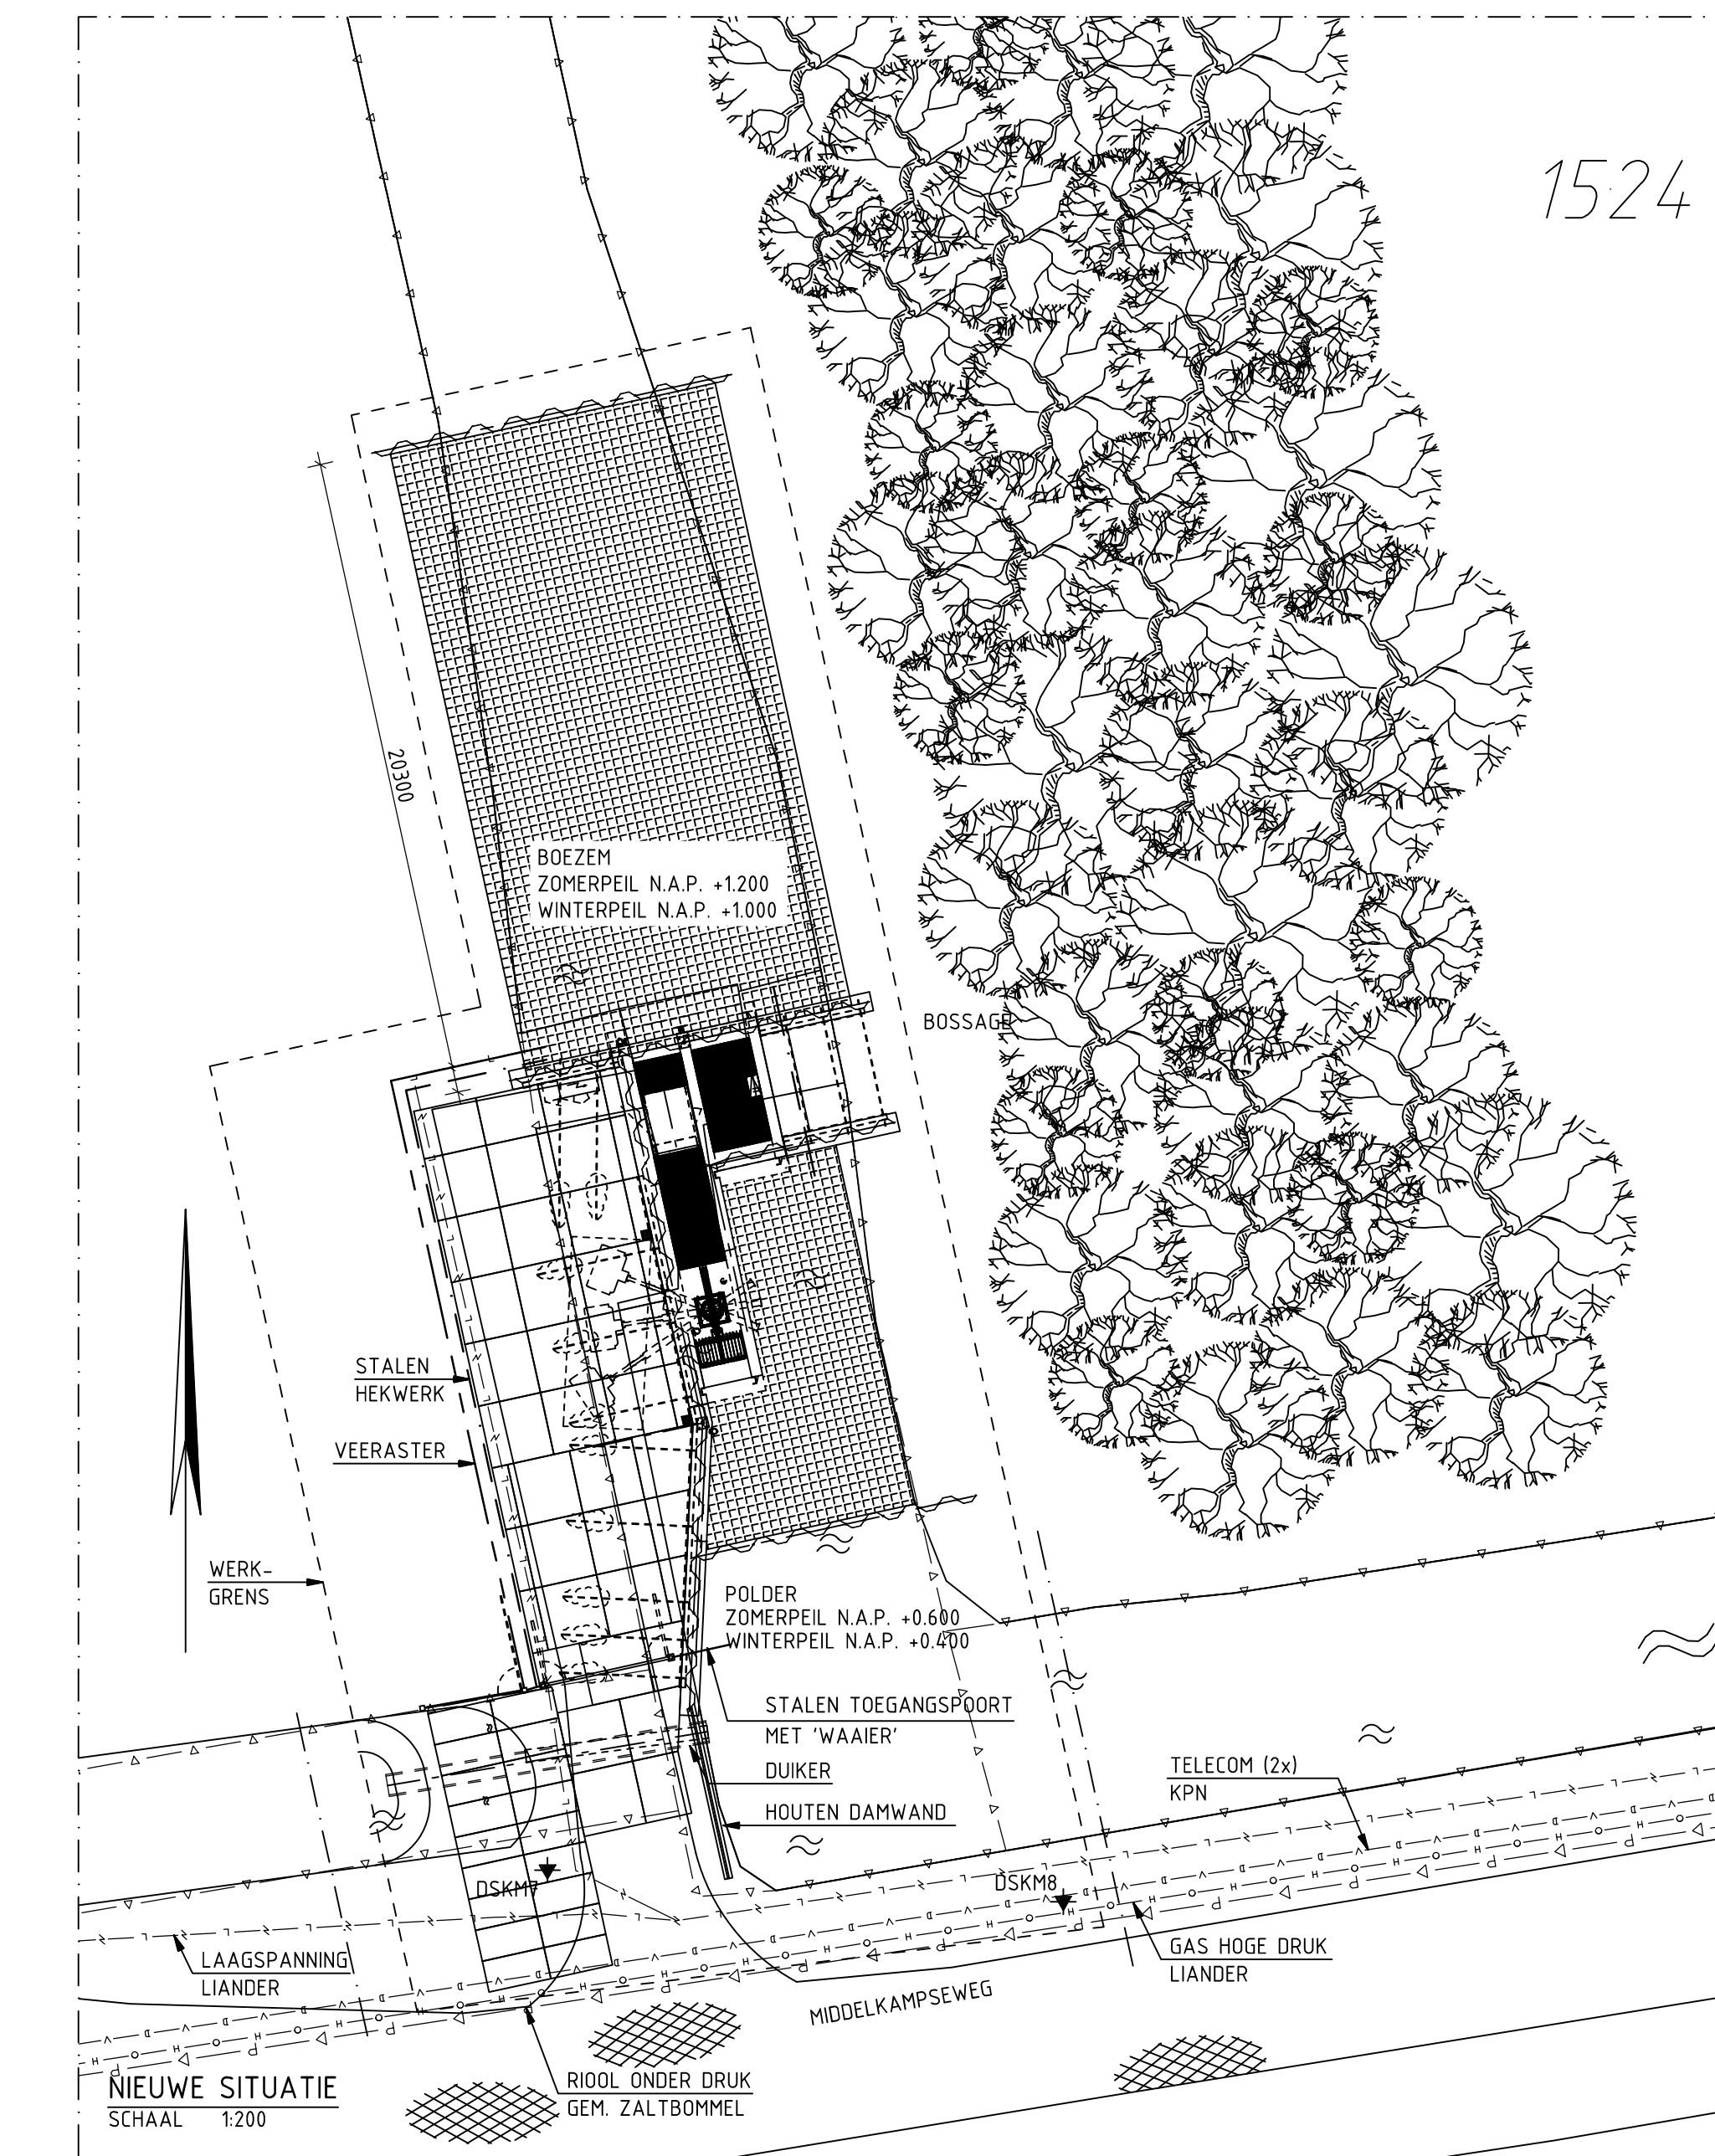
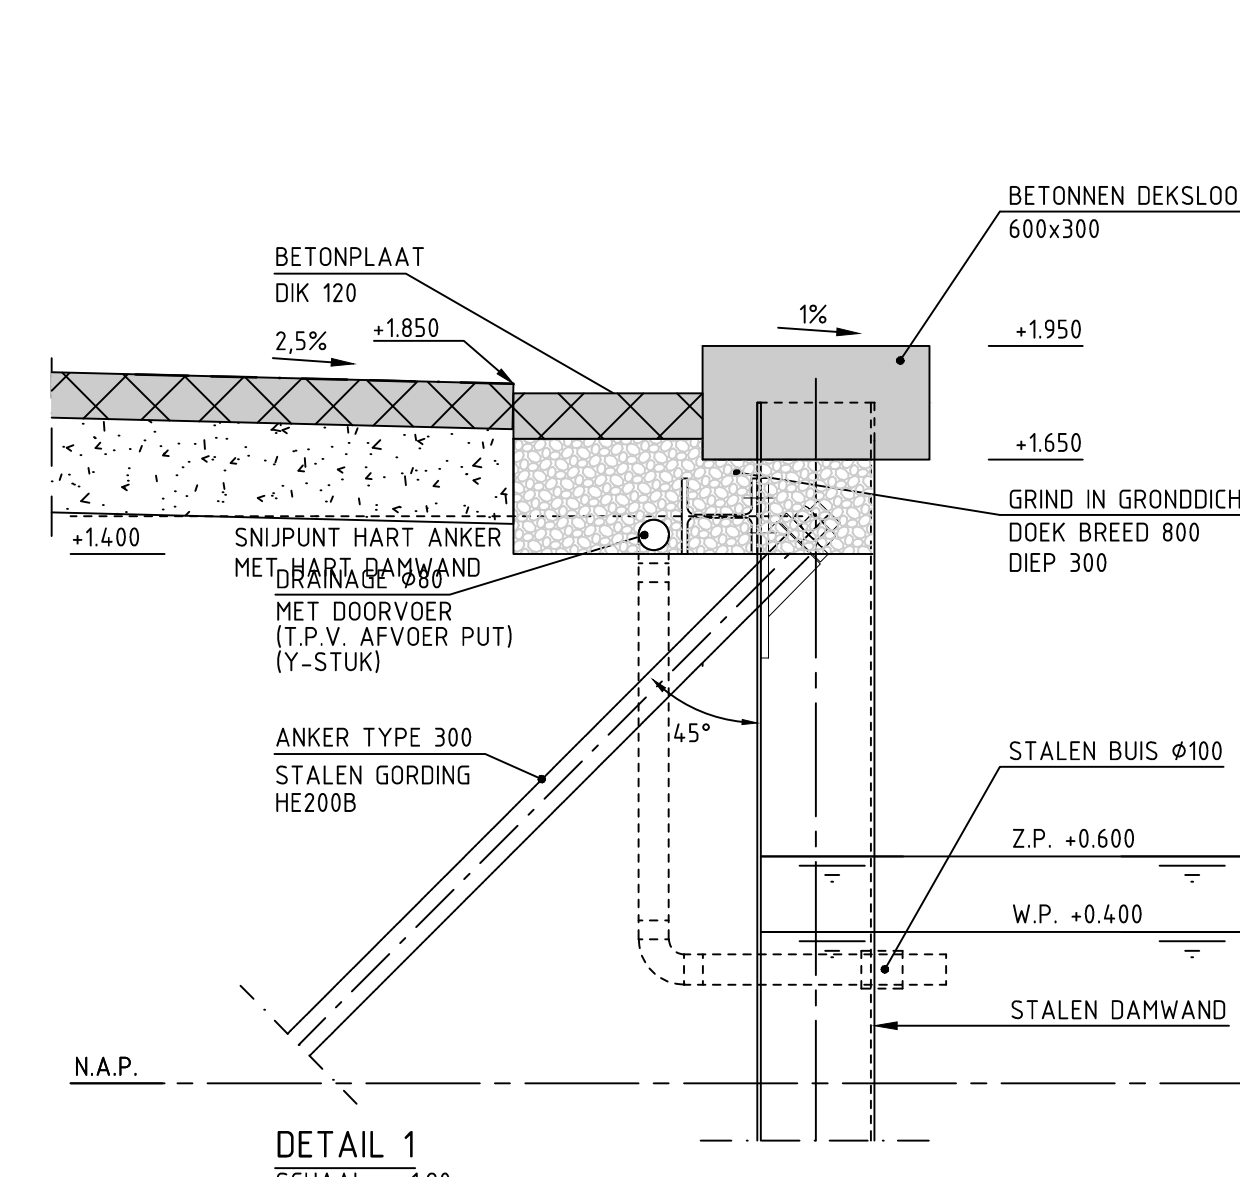


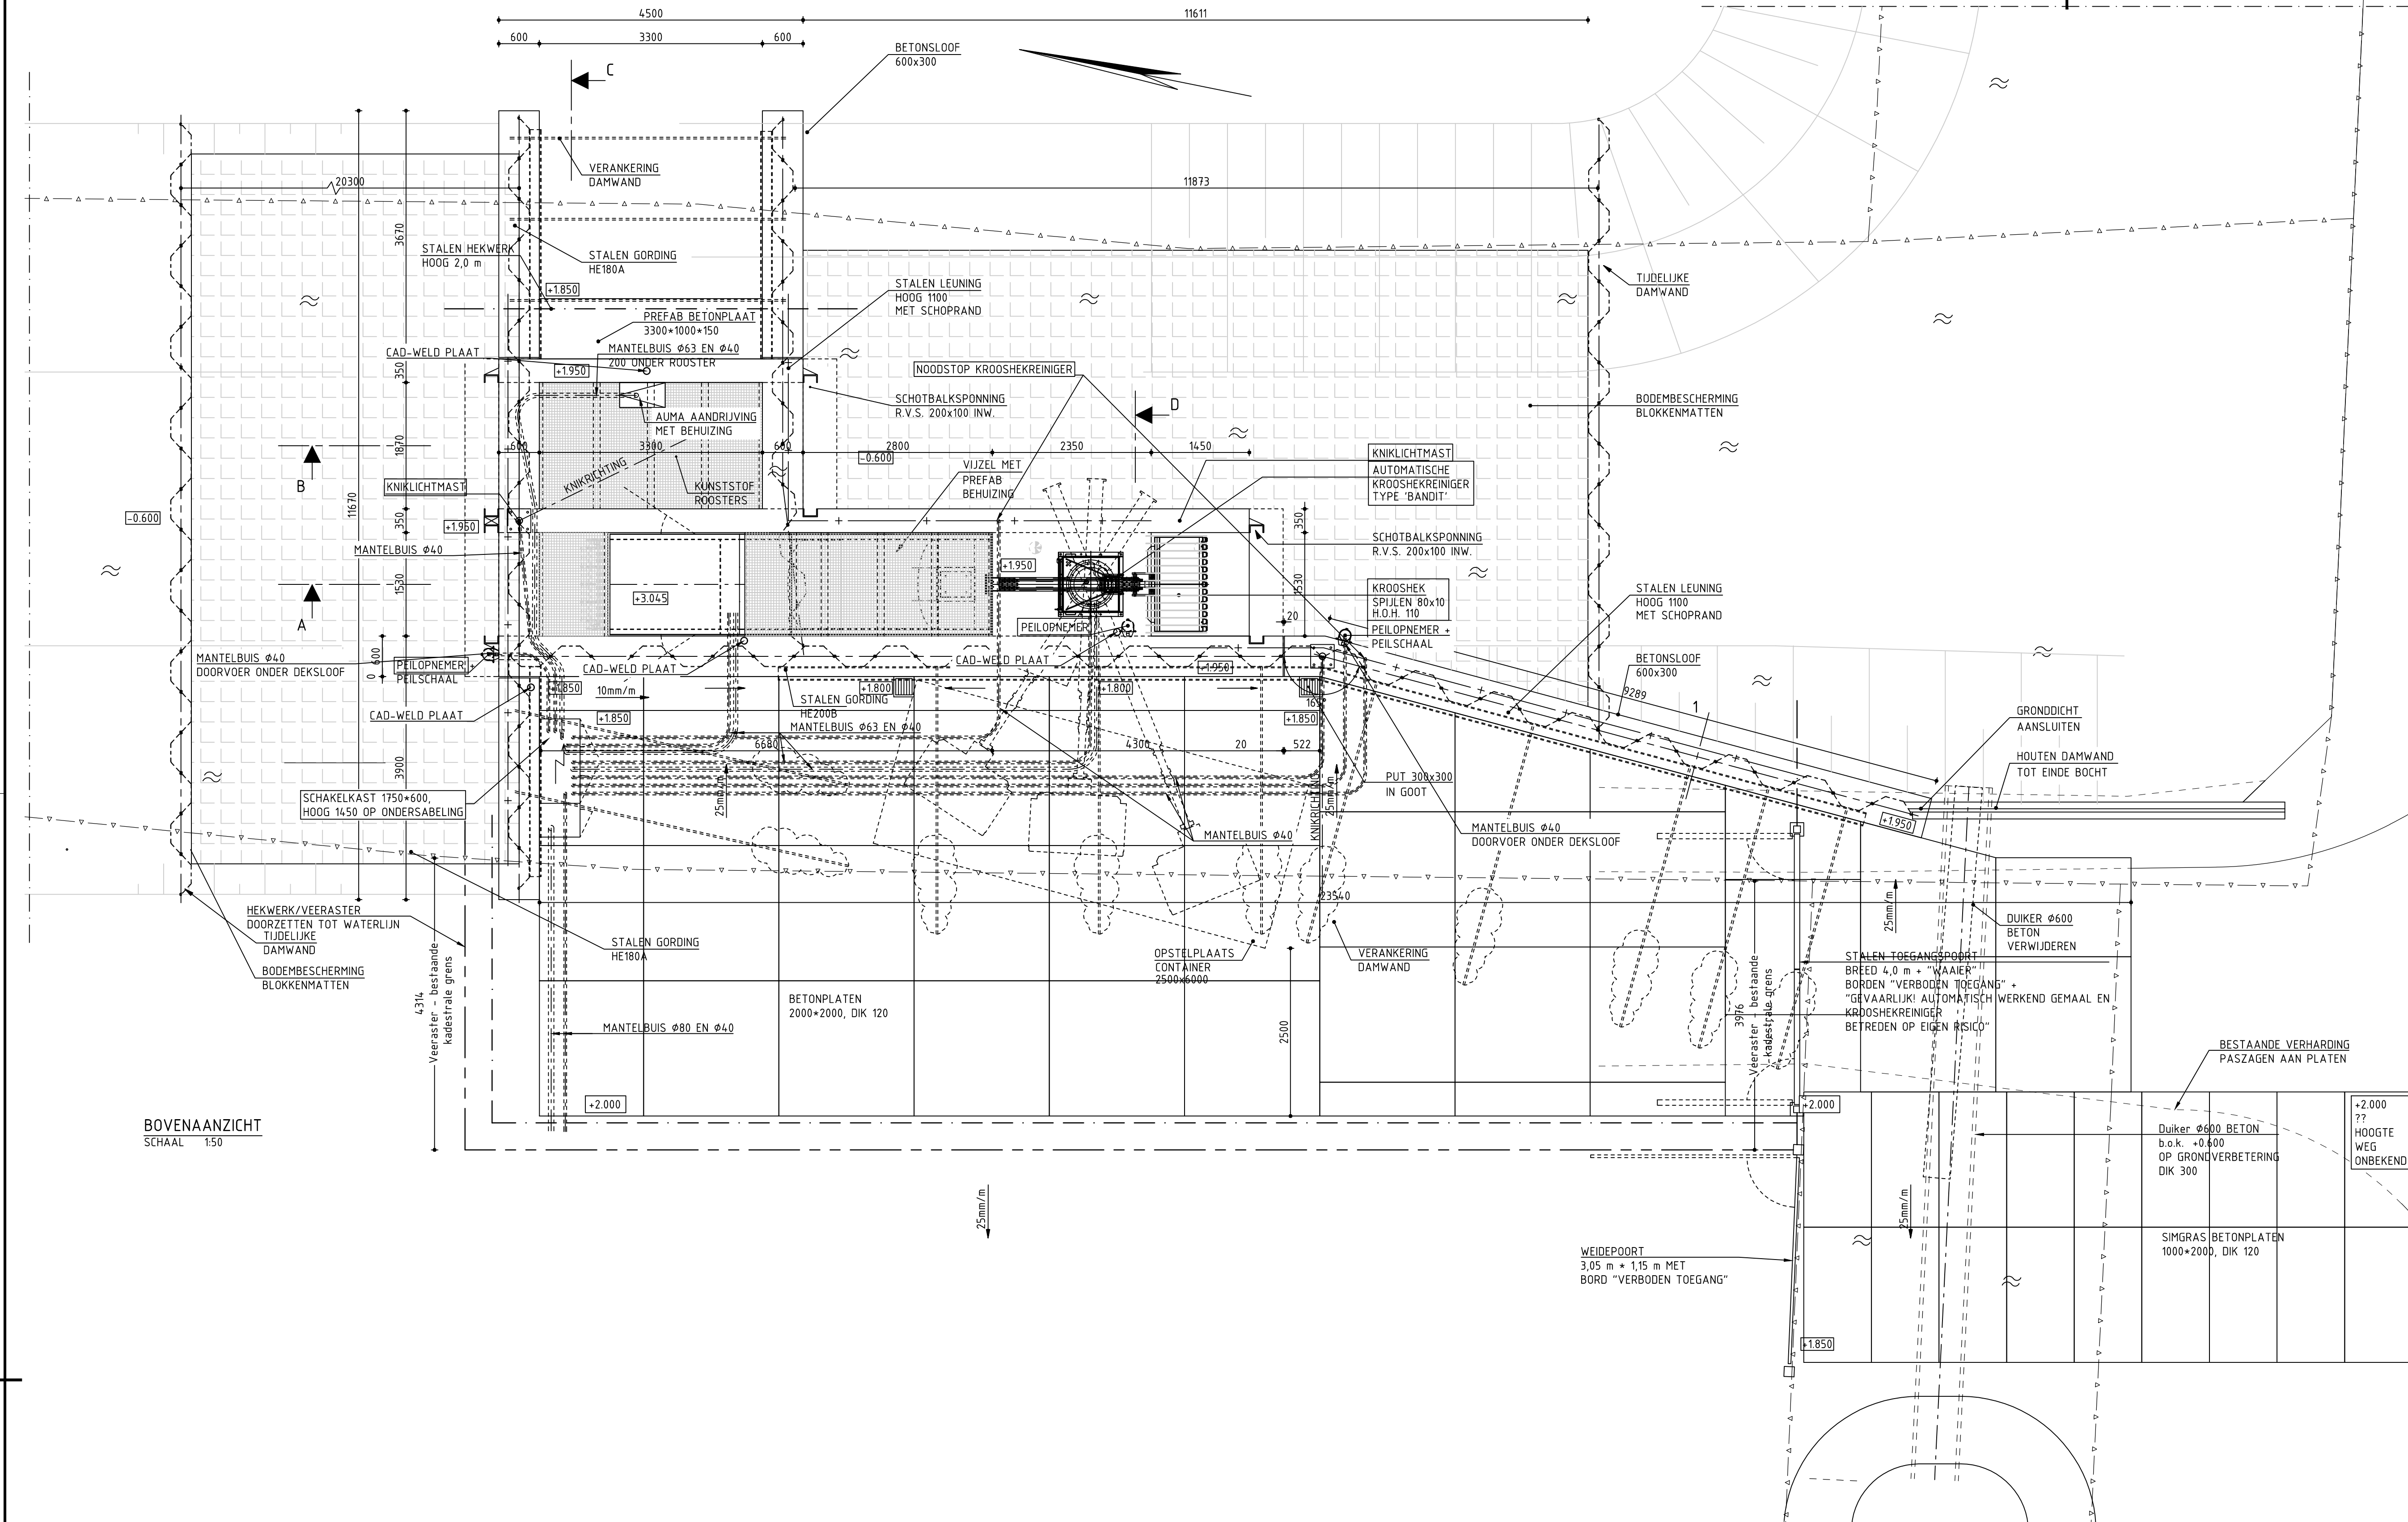

KLEURSTELLING

- Schakelkast(en), vizelkast, bandit-reiniger en aumak = Ral 6005 (meegrenst)
- Lichtmasten, poorten, hekwerken en leuningwerk = thermisch verzinkt
- Damwanden = Ral 9005 (gizwart)

TOELICHTING:

- PAKEN IN EN TENZIJ ANDERS AANGEGEVEN
- HOOGTEMATEN IN M T.O.V. N.A.P.
- MAATVOERING IN HET WERK CONTROLLEREN
- VOOR BESTAANDE SITUATIE ZIE TEKENING 23348.05-C-01
- VOOR HEIPLAN ZIE TEKENING 23348.05-C-3-03
- DAMWANDEN VOORZIEN VAN EEN COATING, TOT 0.5m OER DE LAAGSTE WATERSTAND
- LEUNINGWERK THERMISCH VERZINKT
- ROOSTERVLOEREN BEVESTIGEN D.M.V. R.V.S. INBUS (BOUTEN M10)
- ROOSTERVLOEREN UITVOEREN IN HANDELAPE DELEN MET ONDERSTEUING

LEGENDA

- GEWAPEND BETON
- GEWAPEND BETON
- ZANDCEMENT STABILISATIE
- ELEKTROTECHNISCHE INSTALLATIE, LEVERING DERDEN
- K-L Data
- K-L Laagspanning
- K-L Gas Hagedruk
- K-L Rool Persleiding
- Kadestrale grens
- Leuning
- Hekwerk waterschap
- Veeraster
- Werkgrens

DO	21-06-2017	DEFINITIEF	MAAB
CO	10-09-2017	CONCEPT	MAAB
Nr	Datum	Wijziging	Tek

Opdrachtgever: WATERSCHAP RIVIERENLAND

Tekenaar: M.J. VAN BELZEN

Projectleider: W. BREDEWOLD

Formaat: 841x1260

Blad in bladen: IN

Status: DEFINITIEF

Wit. nr.: DO

Tekeningnummer: 23348.05-C-2-02

BOVENAANZICHT, DOORSNEDEN EN DETAILS

DEFINITIEF ONTWERP

www.anteagroup.nl

anteagroup