


Bylage bij aanvraag watervergunning (vraag 4)

= 01-4 =

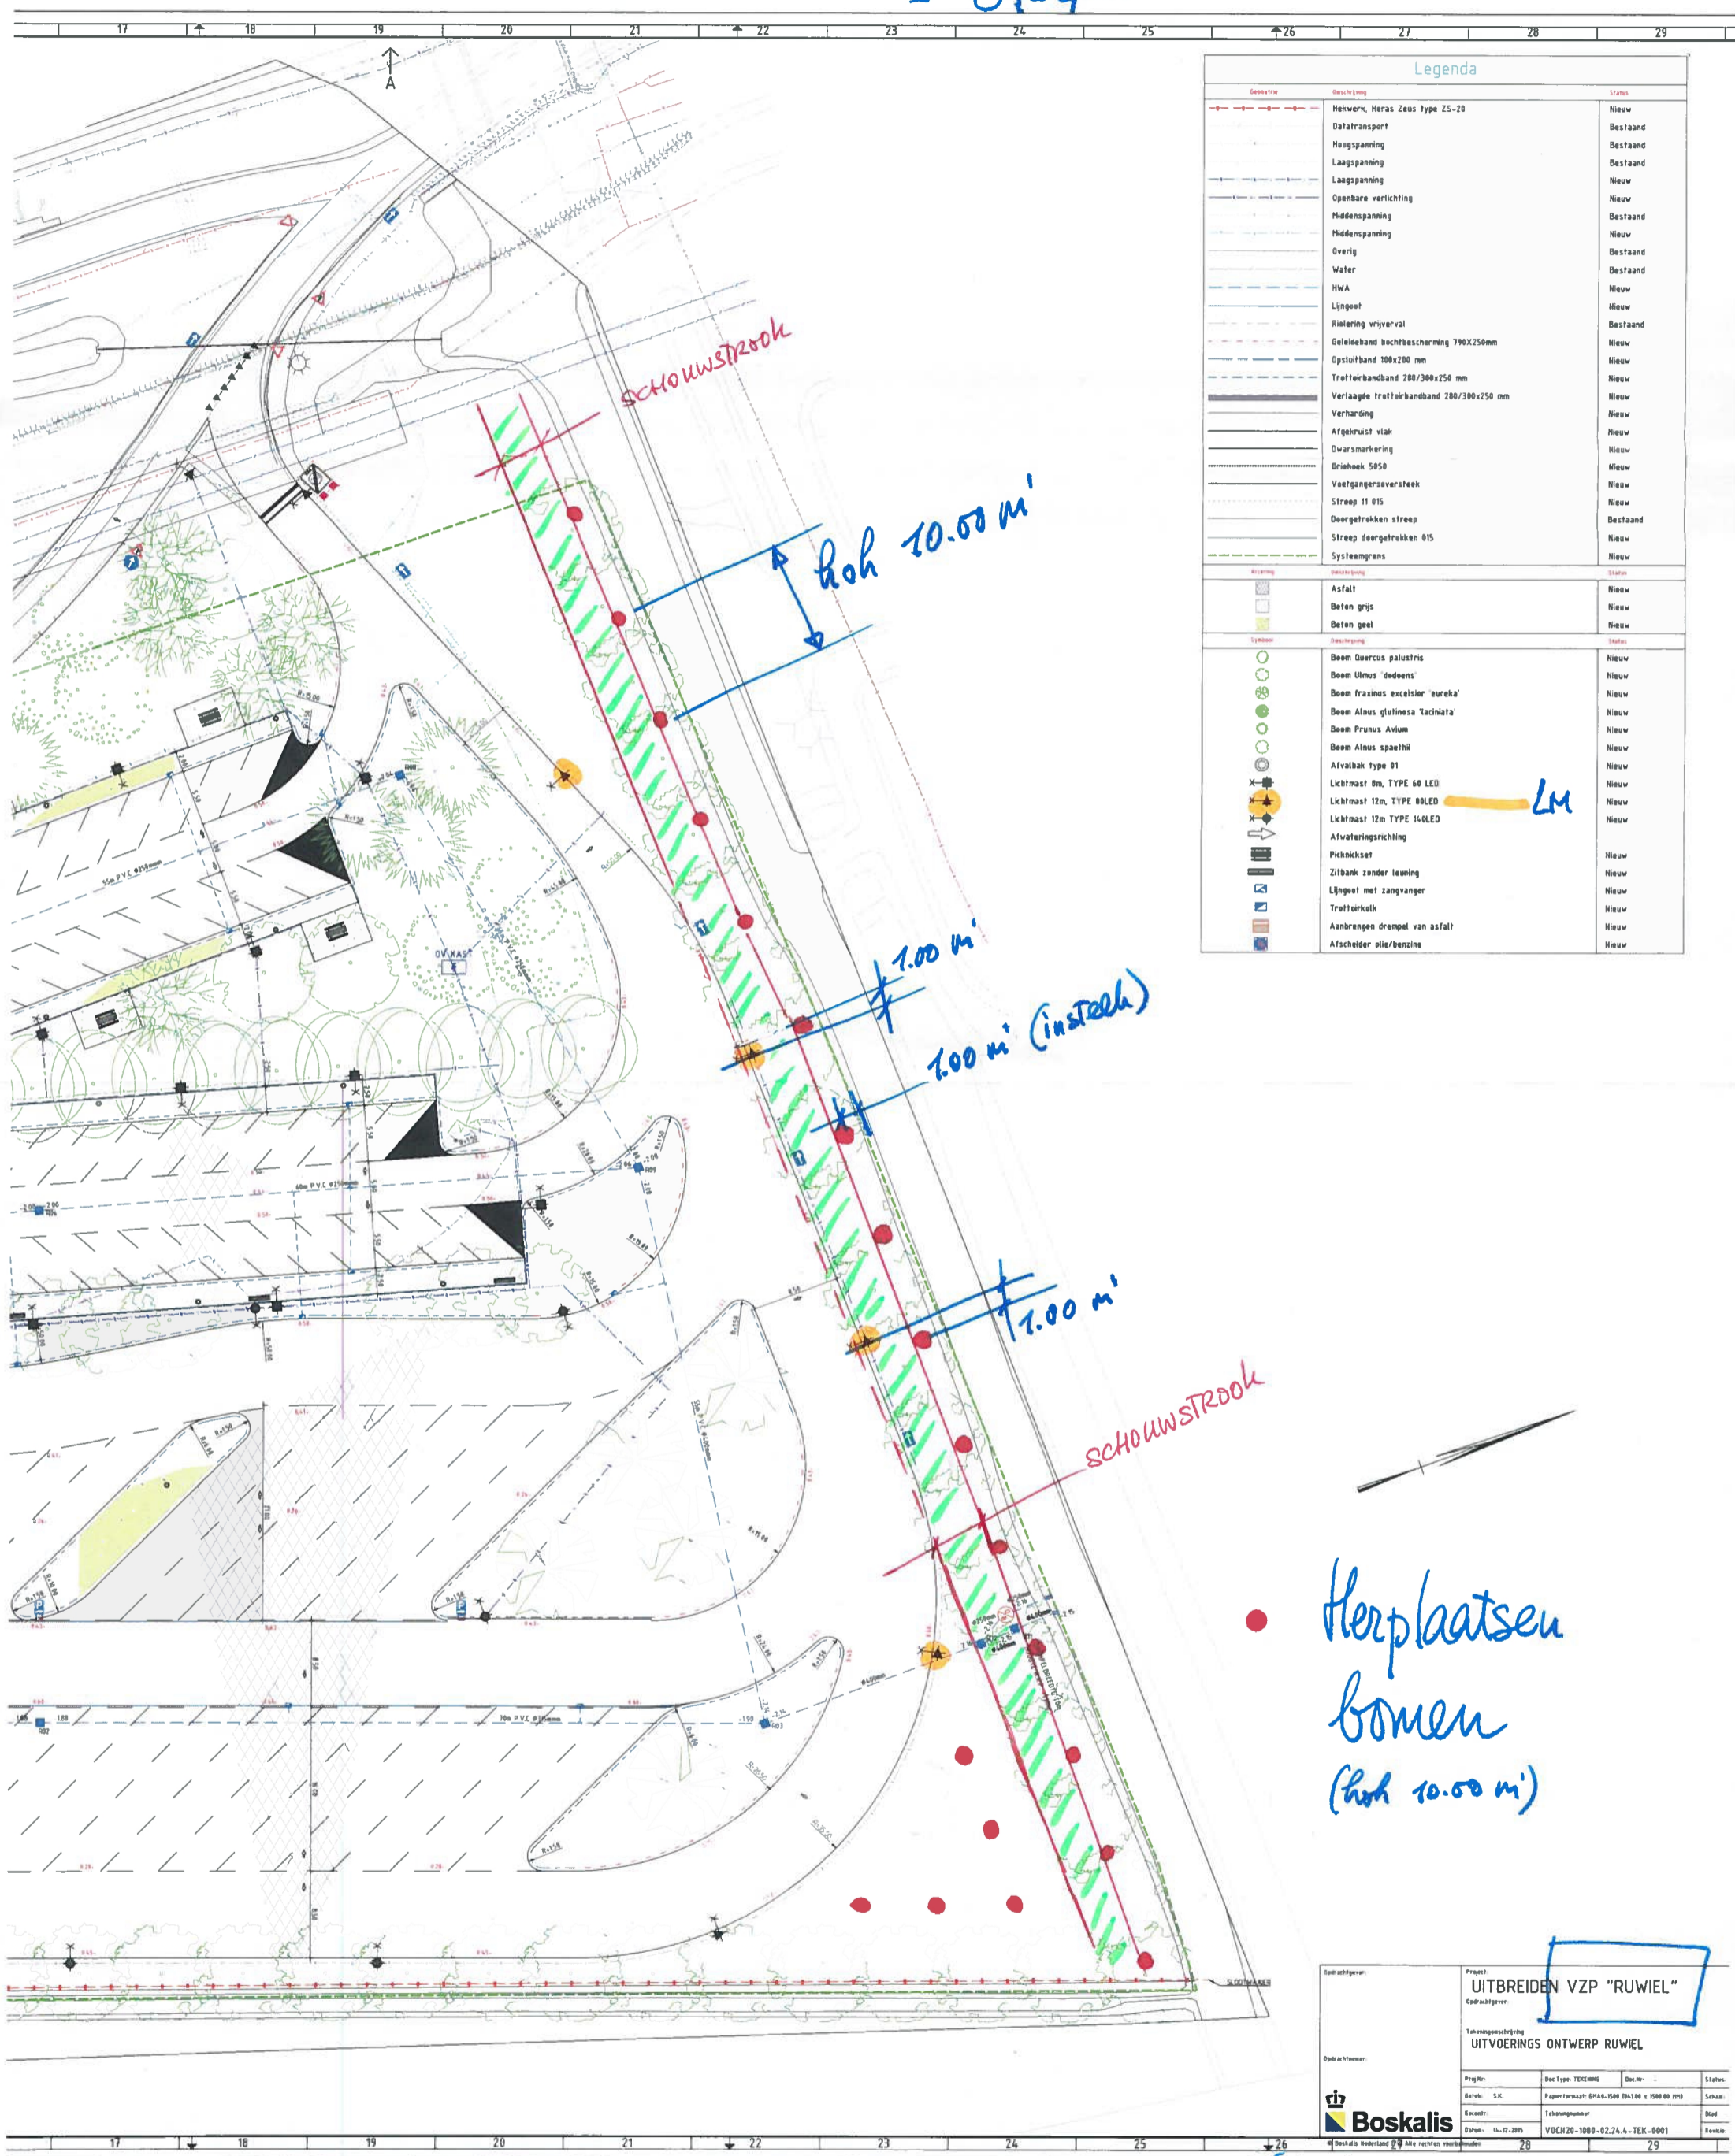

Beeldtype	Beschrijving	Status
→ → → →	Netwerk, Heras Zeus type 25-20	Nieuw
— — — —	Datatransport	Bestaand
— — — —	Hoogspanning	Bestaand
— — — —	Laagspanning	Bestaand
— — — —	Laagspanning	Nieuw
— — — —	Openbare verlichting	Nieuw
— — — —	Middenspanning	Bestaand
— — — —	Middenspanning	Nieuw
— — — —	Overig	Bestaand
— — — —	Water	Bestaand
— — — —	HWA	Nieuw
— — — —	Lijngeel	Nieuw
— — — —	Riolering vrijerval	Bestaand
— — — —	Geluideband bochtbescherming 790x250mm	Nieuw
— — — —	Opsluitband 100x200 mm	Nieuw
— — — —	Trottoirbandband 280/300x250 mm	Nieuw
— — — —	Verlaagde trottoirbandband 280/300x250 mm	Nieuw
— — — —	Verharding	Nieuw
— — — —	Afgekrast vlak	Nieuw
— — — —	Dwarsmarkering	Nieuw
— — — —	Driehoek 5050	Nieuw
— — — —	Voetgangersversleek	Nieuw
— — — —	Streep 11 015	Nieuw
— — — —	Doorgetrokken streep	Bestaand
— — — —	Streep doergetrokken 015	Nieuw
— — — —	Systeemgrens	Nieuw
Beeldtype	Beschrijving	Status
■	Asfalt	Nieuw
■	Beton grijs	Nieuw
■	Beton geel	Nieuw
Beeldtype	Beschrijving	Status
○	Boom Quercus palustris	Nieuw
○	Boom Ulmus 'doeorns'	Nieuw
○	Boom fraxinus excelsior 'eureka'	Nieuw
○	Boom Alnus glutinosa 'lacinata'	Nieuw
○	Boom Prunus Avium	Nieuw
○	Boom Alnus spaethii	Nieuw
○	Afvalbak type 01	Nieuw
○	Lichtmast 8m, TYPE 60 LED	Nieuw
○	Lichtmast 12m, TYPE 00LED	Nieuw
○	Lichtmast 12m TYPE 14-0LED	Nieuw
○	Afwateringsrichting	Nieuw
○	Picknickset	Nieuw
○	Zitbank zonder leuning	Nieuw
○	Lijngeel met zangvanger	Nieuw
○	Trottoirkalk	Nieuw
○	Aanbrengen drempel van asfalt	Nieuw
○	Afscieder olie/benzine	Nieuw

• Herplaatsen bomen (hok 10.00 m)

Opdrachtnummer:	Project:	UITBREIDEN VZP "RUWIEL"	
Opdrachtgever:	Opdrachtgever:		
Opdrachtgever:	Tekeningsoomschrijving:	UITVOERINGS ONTWERP RUWIEL	
Projectnr:	Doc Type:	TEKENING	Docnr: -
Scale:	Papierformaat:	A4 (210 x 297 mm)	Schaal:
Excut:	Tekeningnummer:		
Datum:	VOCH20-1000-02.24.4-TEK-0001	Revisie:	

(RKE) 25-01-2017
R