
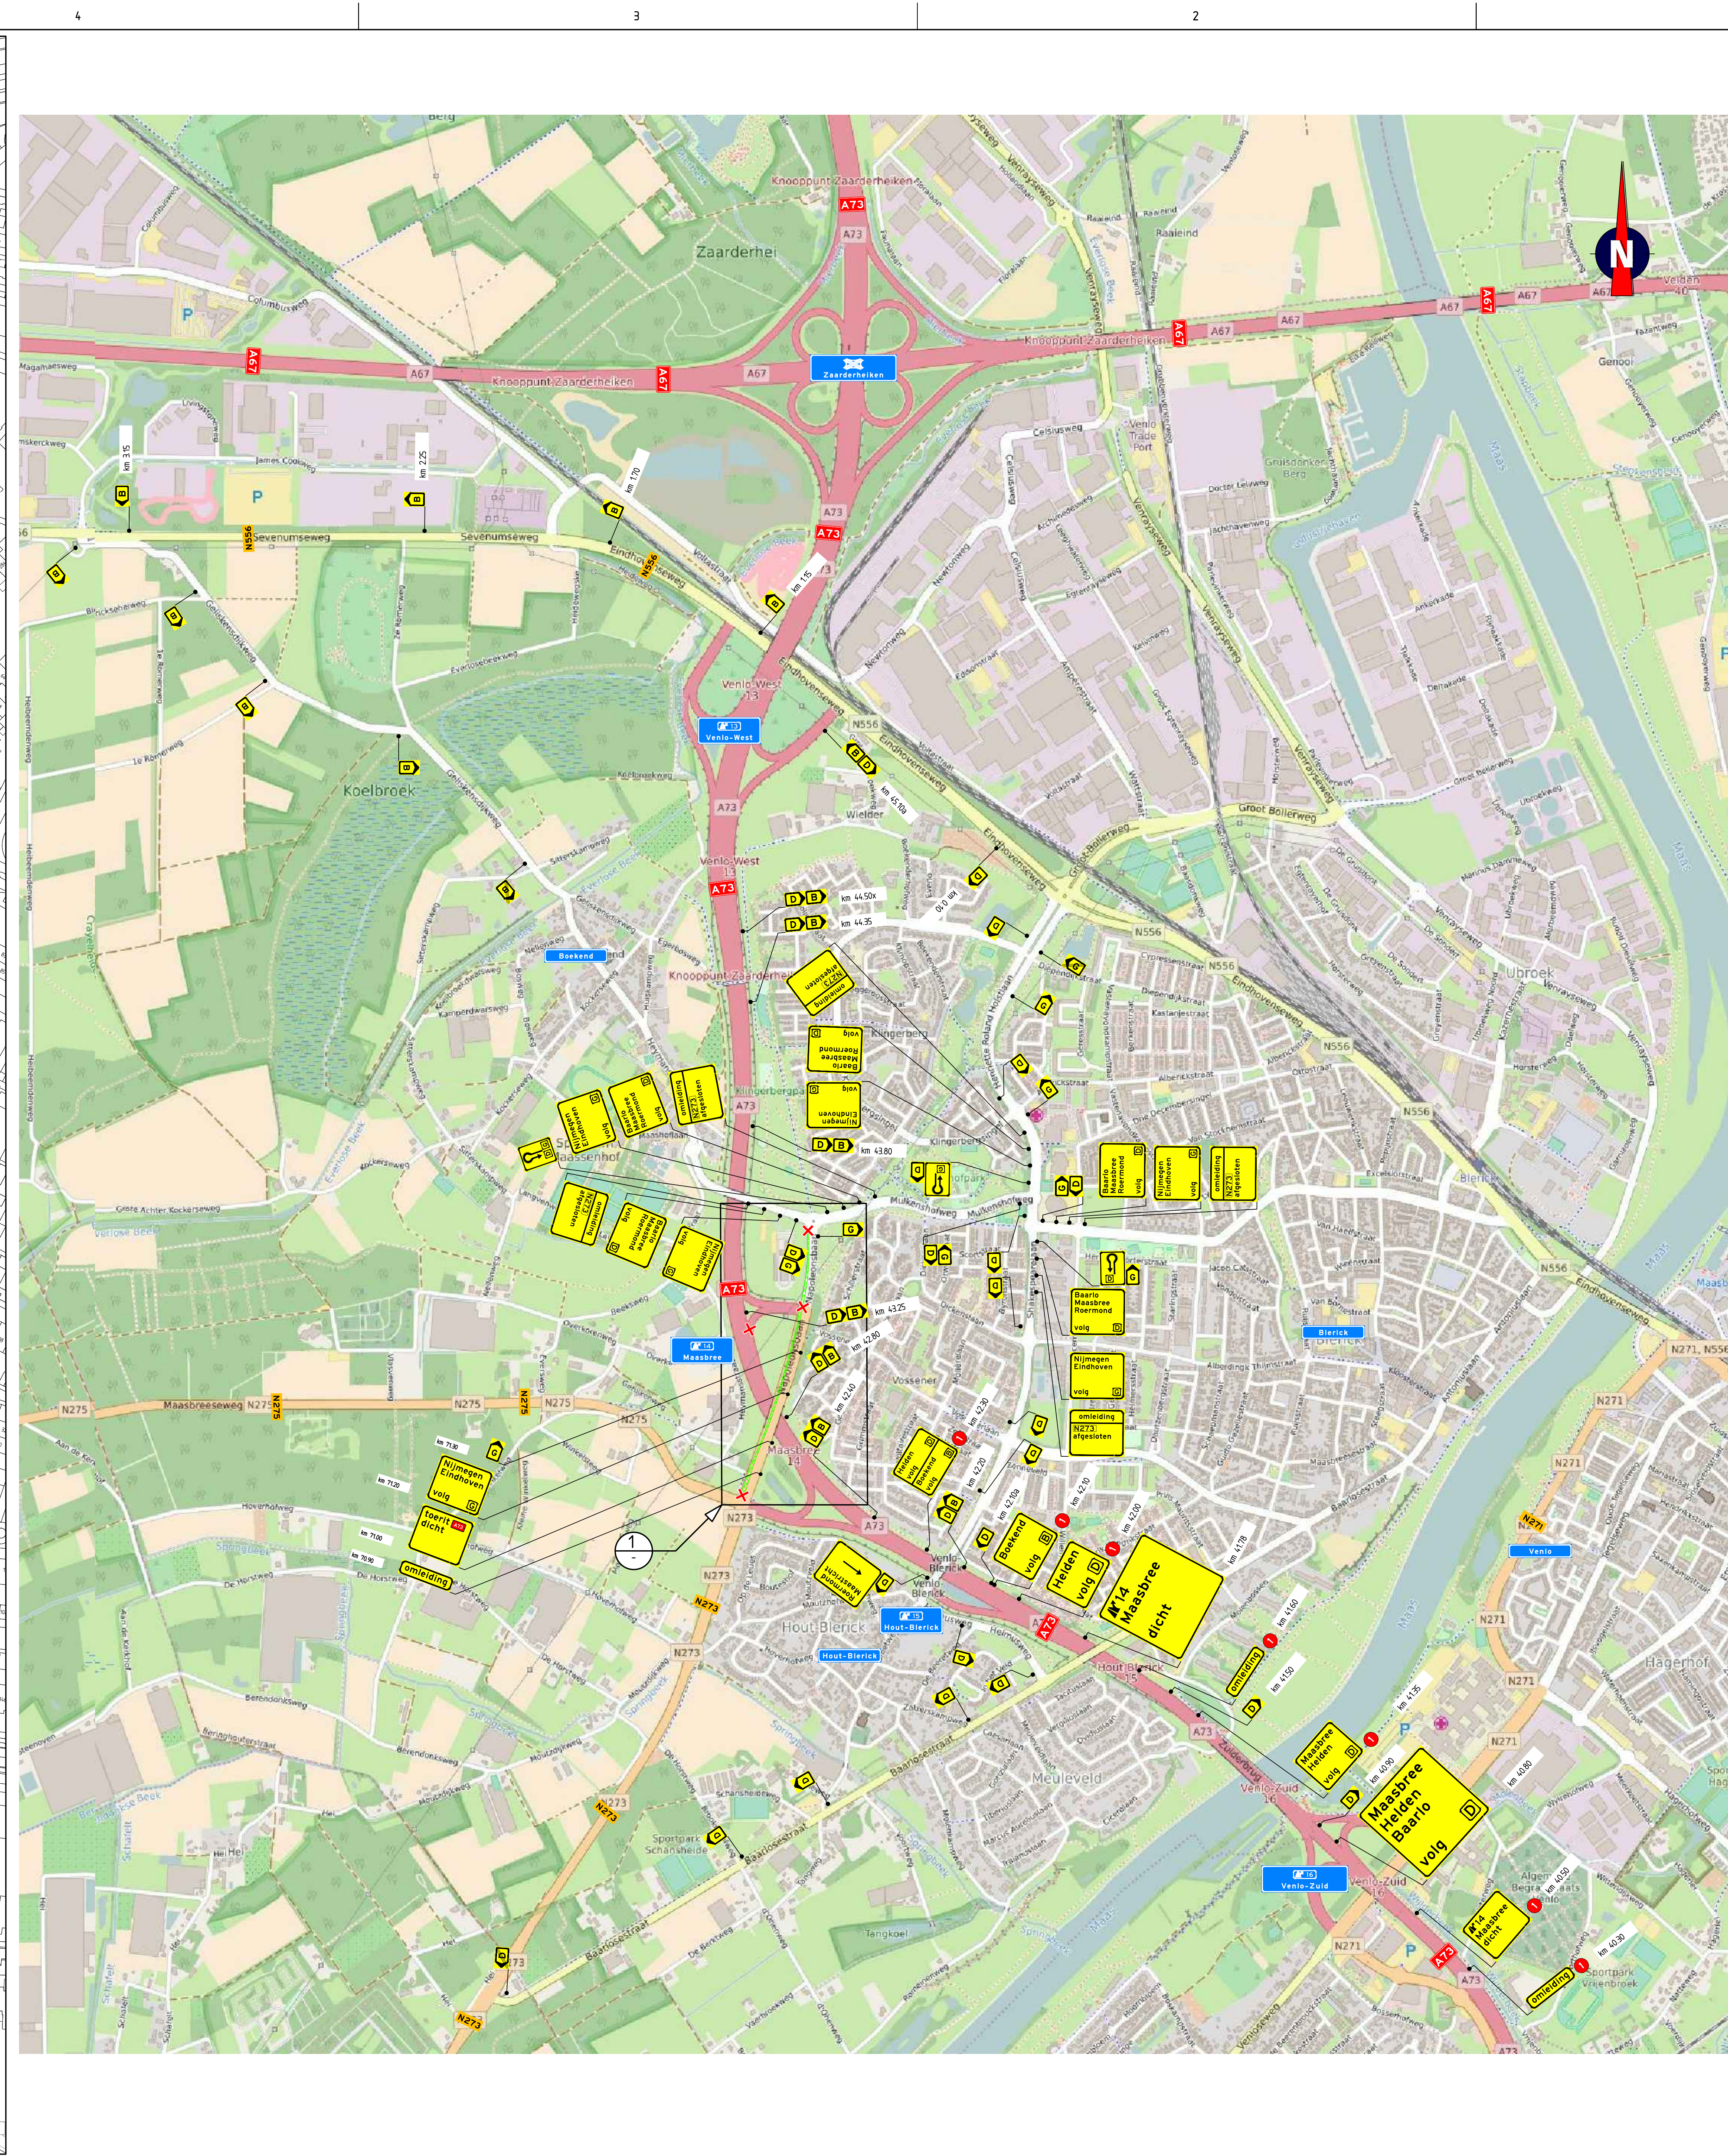


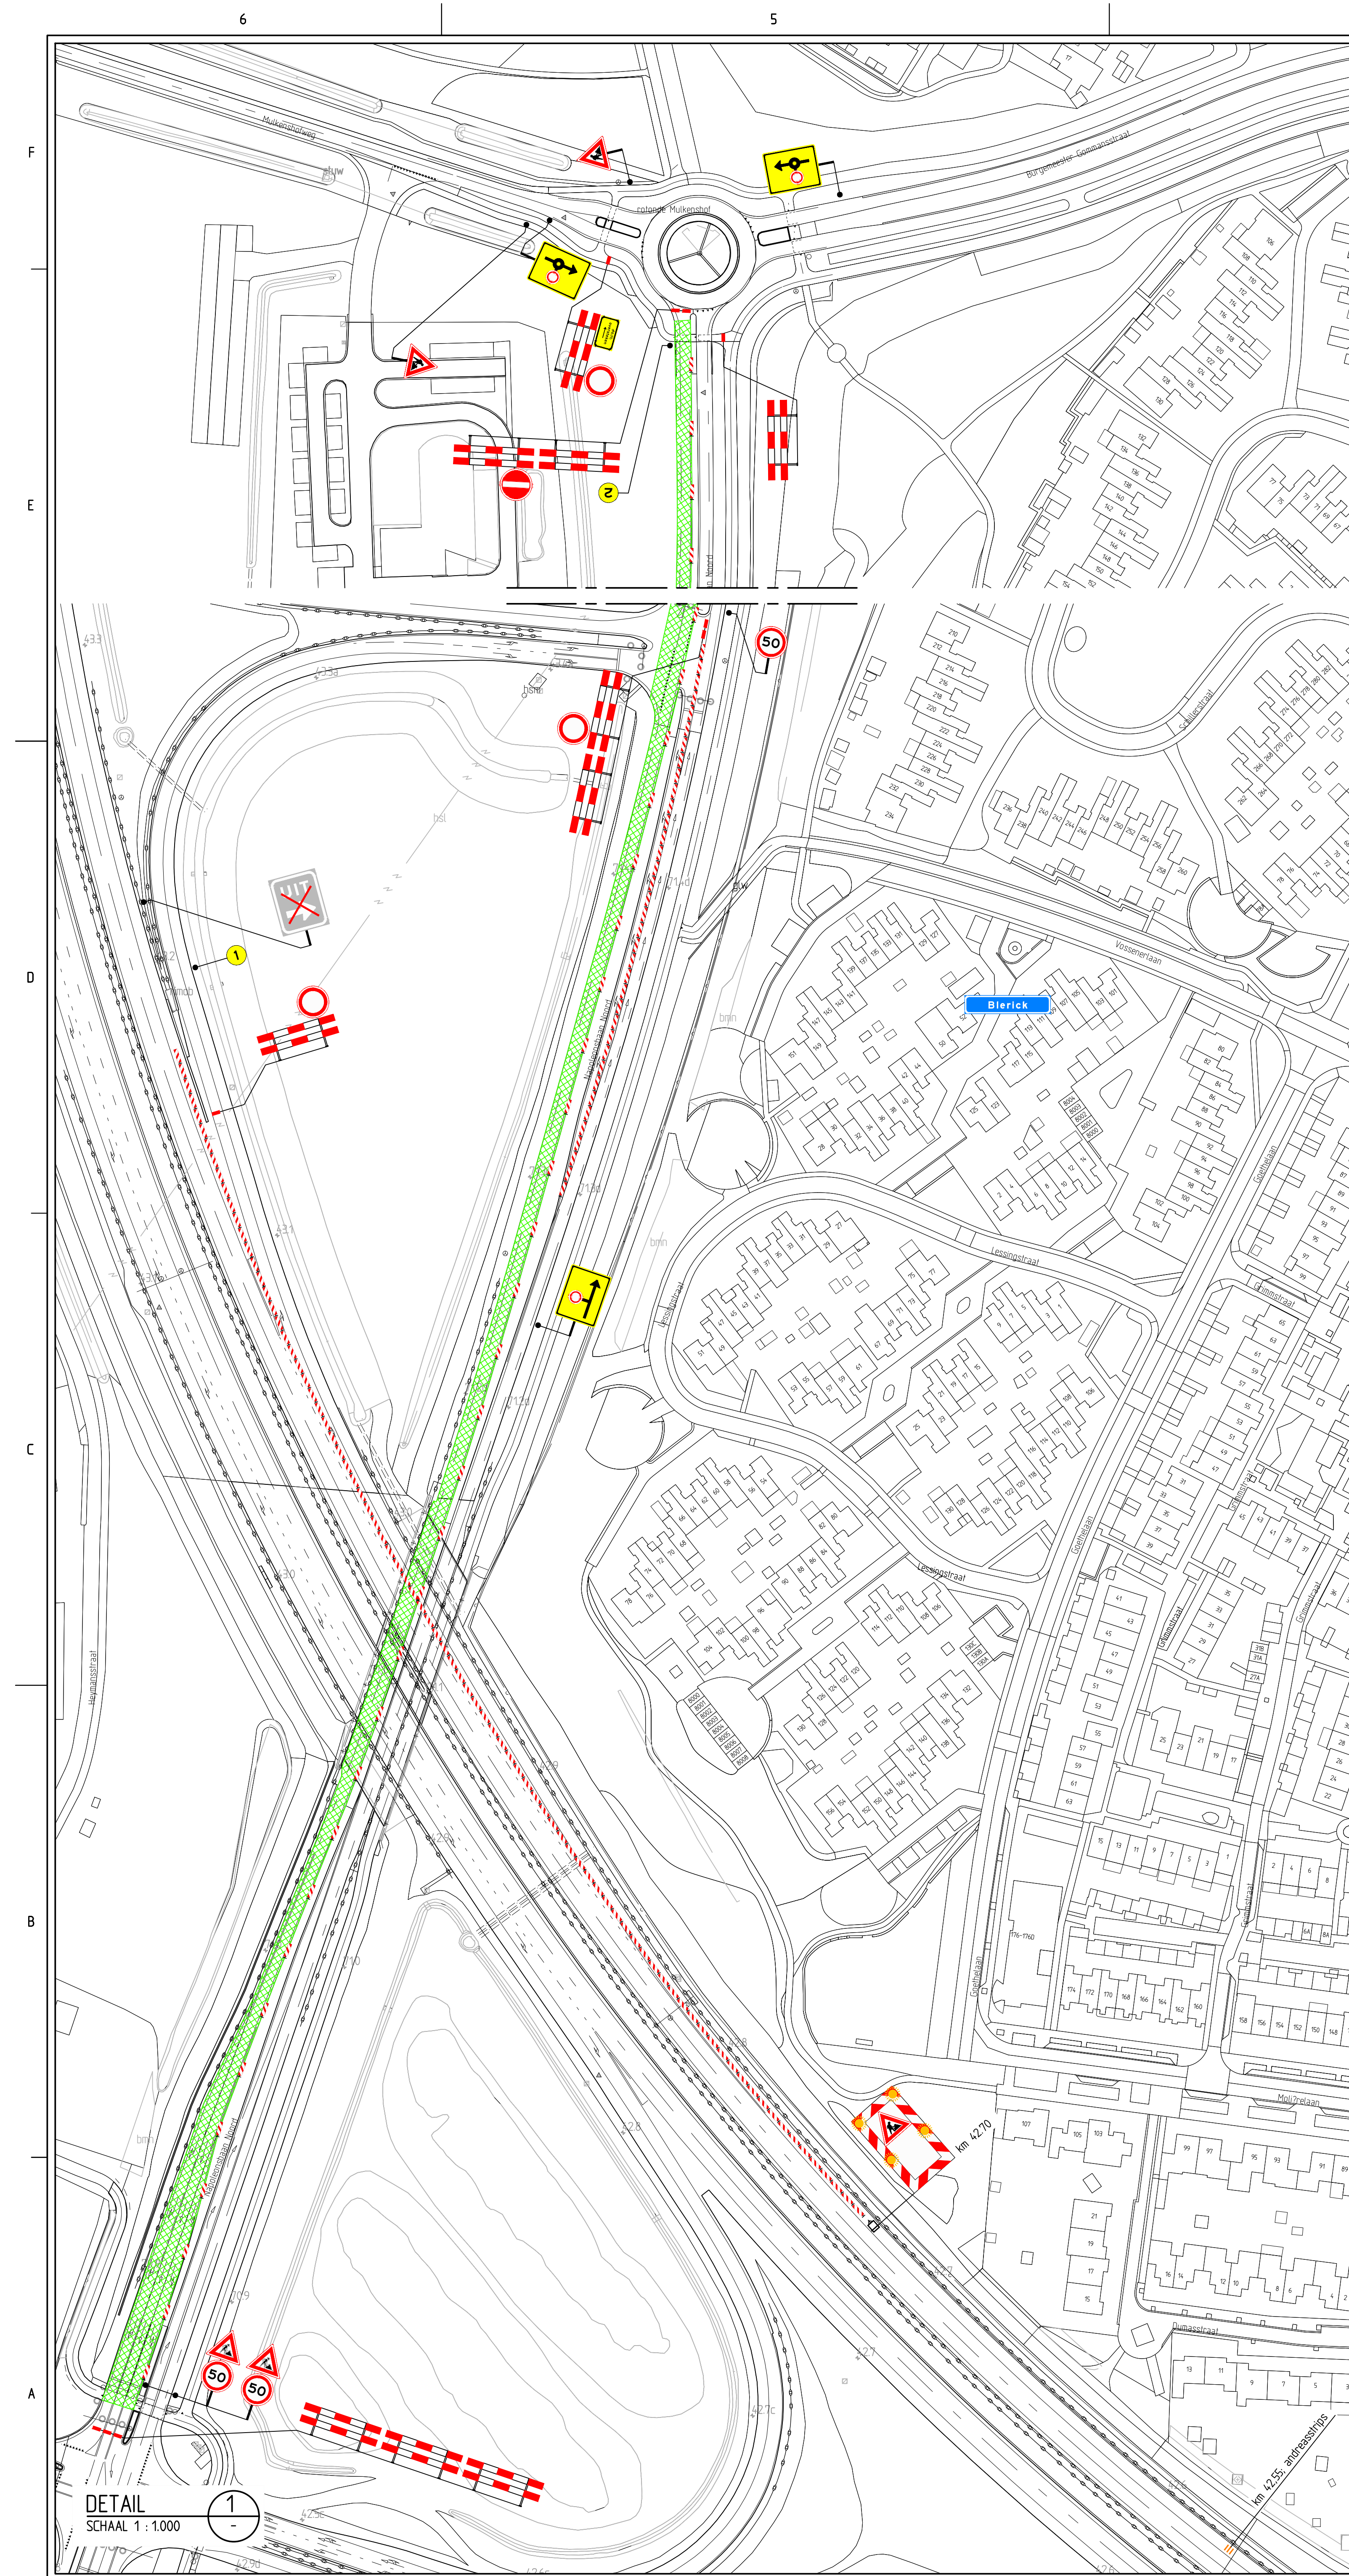

Opmerkingen

- afplakken/afkruisen conflicterende bebording
- definitieve routenummers in overleg met wegbeheerder
- de locatie van bebording is indicatief, de exacte locatie wordt in het werk bepaald

Afwijkingen

- De borden zijn niet voorzien van de, in de richtlijn 96a
het CROW beschreven, voorgeschreven letterhoogtes. De
keuze is gemaakt op basis van de beperkt beschikbare
ruimte in de bermen op deze locaties.

Verklaring

- werkkruimte
- aanwezige bejodding
- afstuiting
- vooraankondigingsbord plaatsen twee weken voor aanvang van de werkzaamheden
- 1 afrit dicht van datum/tijd t/m datum/tijd
- 2 Napoleonsbaan afgesloten van datum/tijd t/m datum/tijd



Versie: A Omschrijving: Concept
 04-10-17 Gekend: JEL Controle: RDI 3e controle: Ingevoeren


 Project: Asfalt onderhoud Limburg