


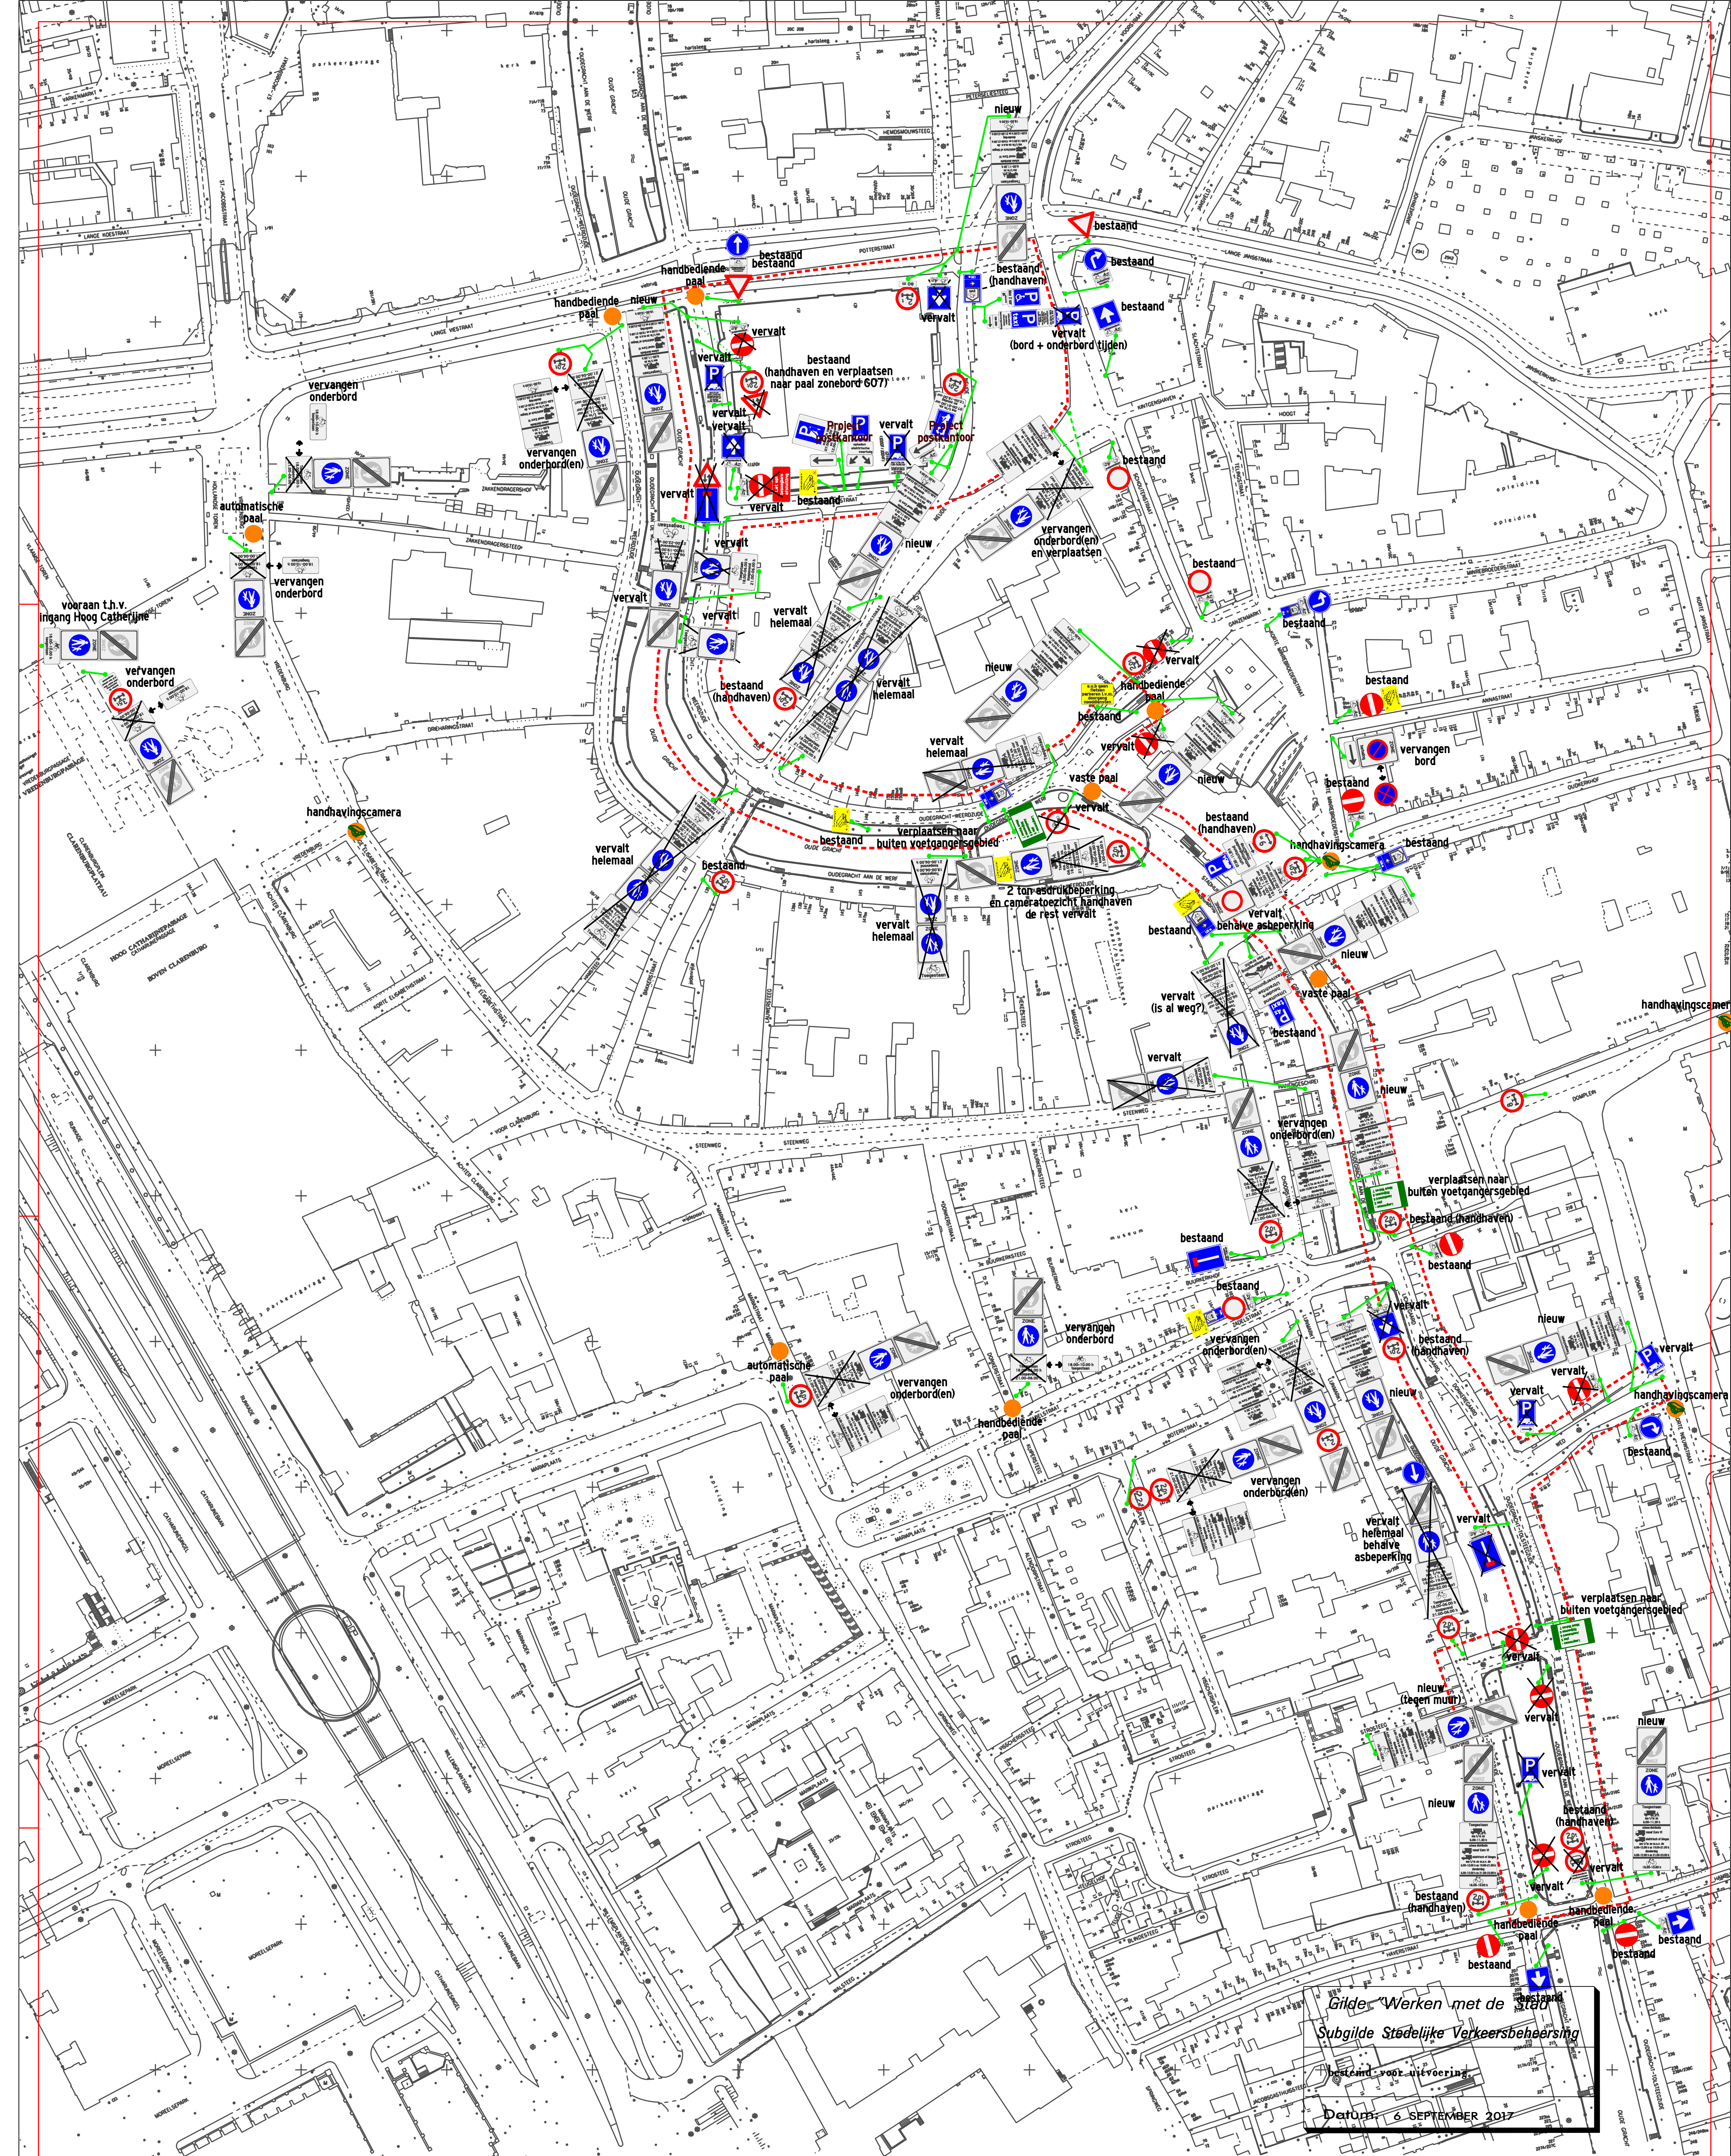

LEGENDA

Bij ingang voetgangerszone:
voorkant



Voetgangerszone G07zb

achterkant



Einde voetgangerszone G07ze

Toegeestaan
na 1/2 m zo
6.00-11.30 h
schone distributie
vanaf Euro VI
elektrisch of bloes
na 1/2 m zo m.v.v. de
6.00-12.00 h en 19.00-21.00 h
donderdag
6.00-12.00 h en 21.00-23.00 h
18.00-10.00 h

onderbord G07zb (18x)

18.00-10.00 h
toegeestaan
fietsonderbord G07zb (5x)

fietsonderbord G07zb (5x)

aantal nieuw: 13
aantal verwijderden: 15
aantal vervangen (onderborden): 10

Toegeestaan
18.00-06.00 h
koopavond
21.00-06.00 h

te vervangen oude onderborden

Plangebied uitbreiding
voetgangerszone

Gilde Werken met de stad
Subgilde Stedelijke Verkeersbeheersing
bestaand voor uitvoering
Datum: 6 SEPTEMBER 2017

1.	06-09-17	J.S.
Wijz.	Datum	Getek.
Expertise Mobiliteit		
Bordenplan uitbreiding voetgangersgebied		
Binnenstad Utrecht		
Ontwerper J. Smets schaal 1:1000 tekenings: inventarisatie.dgn datum 6 september 2017		
Gemeente Utrecht/Gilde Werken met de Stad /subgilde Stedelijke Verkeersbeheersing /Stadsplaat 1/Postbus 8406 /3503 RK Utrecht/Telefoon 030-2864812 /Fax 2864816		ordnummers portabel projectnaam tekeningsnaam wijz.