



Huidige waterhuishoudkundige inrichting, behorende bij peilbesluit Meijepolder 2017

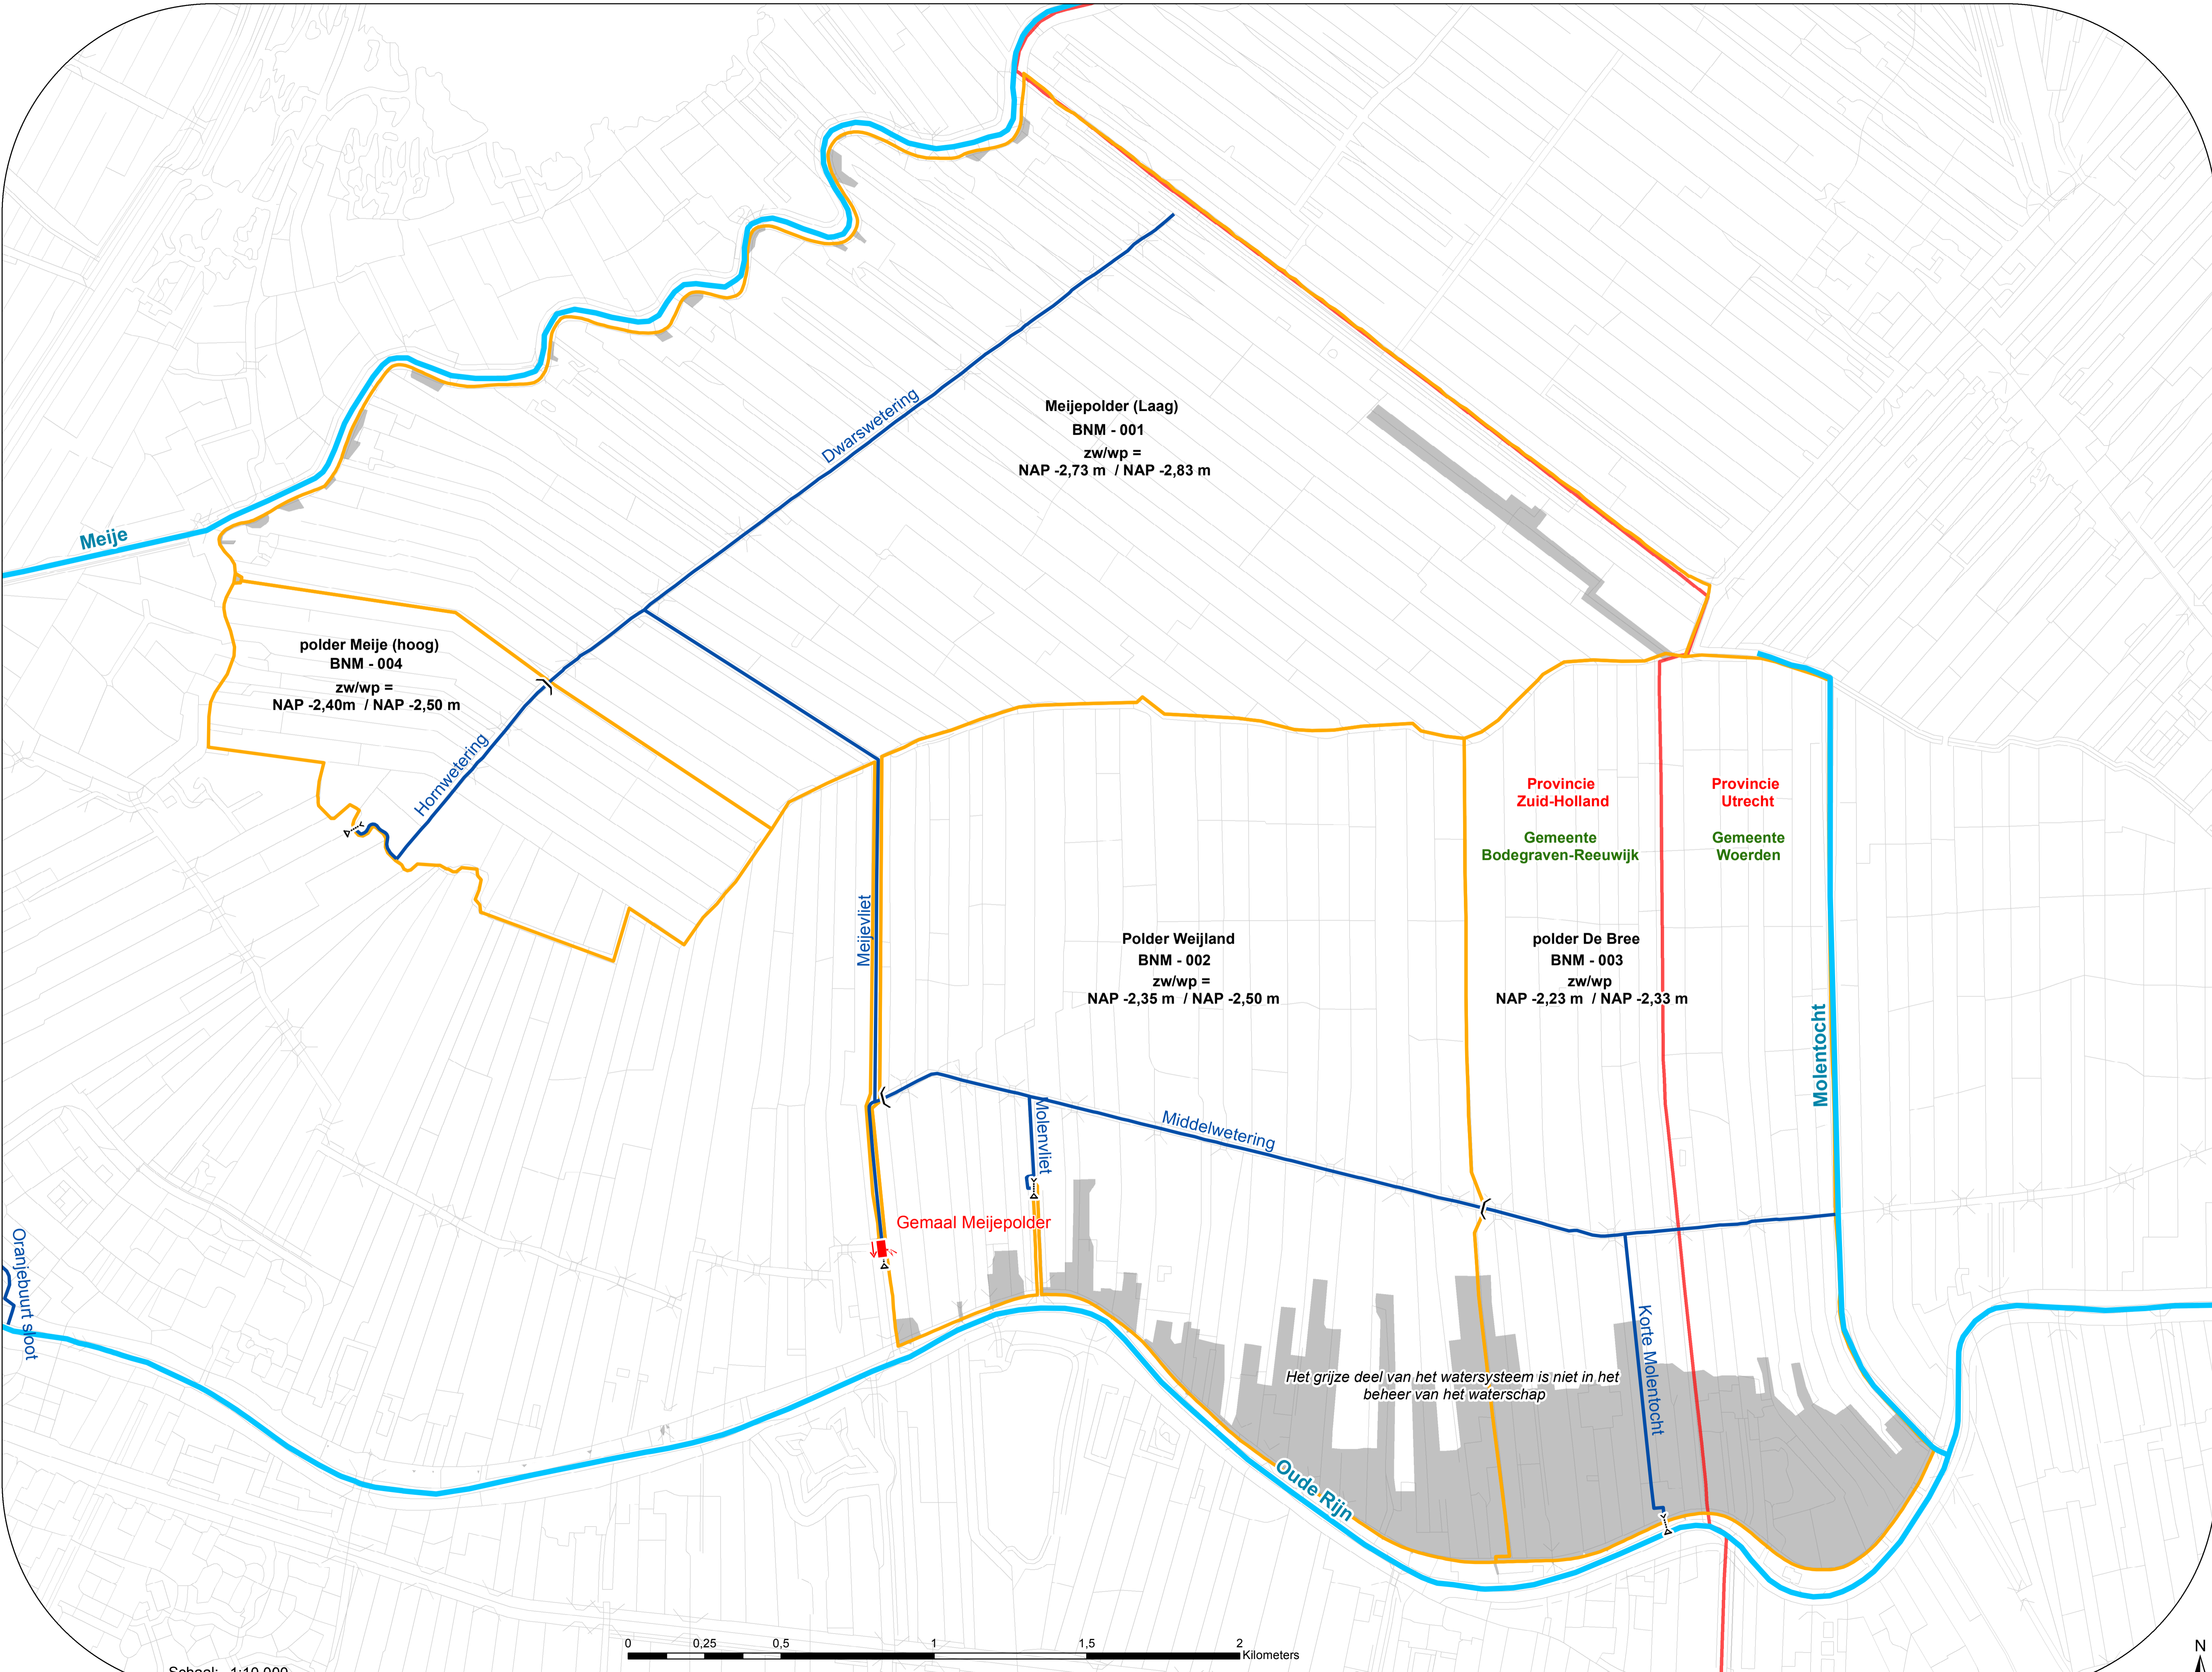

Legenda

- Gemaal
- Inlaat
- Stuw
- Grote watergangen buiten het gebied
- Watergangen
- Peilgebieden
- Gemeentegrens
- Provinciegrens
- Afwijkend waterpeil

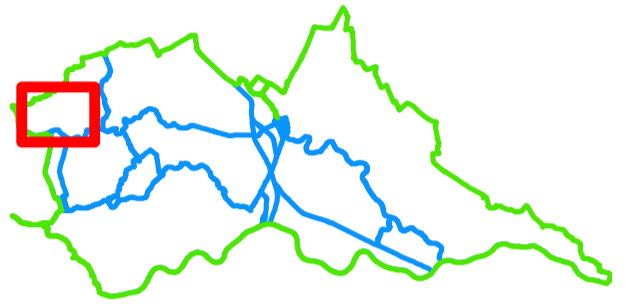

Meijepolder (Laag)
BNM - 001
zw/wp =
NAP -2,73 m / NAP -2,83 m

polder Meije (hoog)
BNM - 004
zw/wp =
NAP -2,40m / NAP -2,50 m

Polder Weijland
BNM - 002
zw/wp =
NAP -2,35 m / NAP -2,50 m

polder De Bree
BNM - 003
zw/wp
NAP -2,23 m / NAP -2,33 m

Provincie
Zuid-Holland
Gemeente
Bodegraven-Reeuwijk

Provincie
Utrecht
Gemeente
Woerden

Gemaal Meijepolder

Het grijze deel van het watersysteem is niet in het
beheer van het waterschap

Schaal: 1:10.000



Waterhuishoudkundige
inrichtingskaart behorende bij
Peilbesluit Meijepolder 2017

Vastgesteld door het algemeen
bestuur in de openbare vergadering
op 4 oktober 2017

Voorzitter Secretaris directeur
P.J.M. Poelmann J. Goedhart