Principe doorsnede aan te brengen perkoenenrij
Schaal 1:50

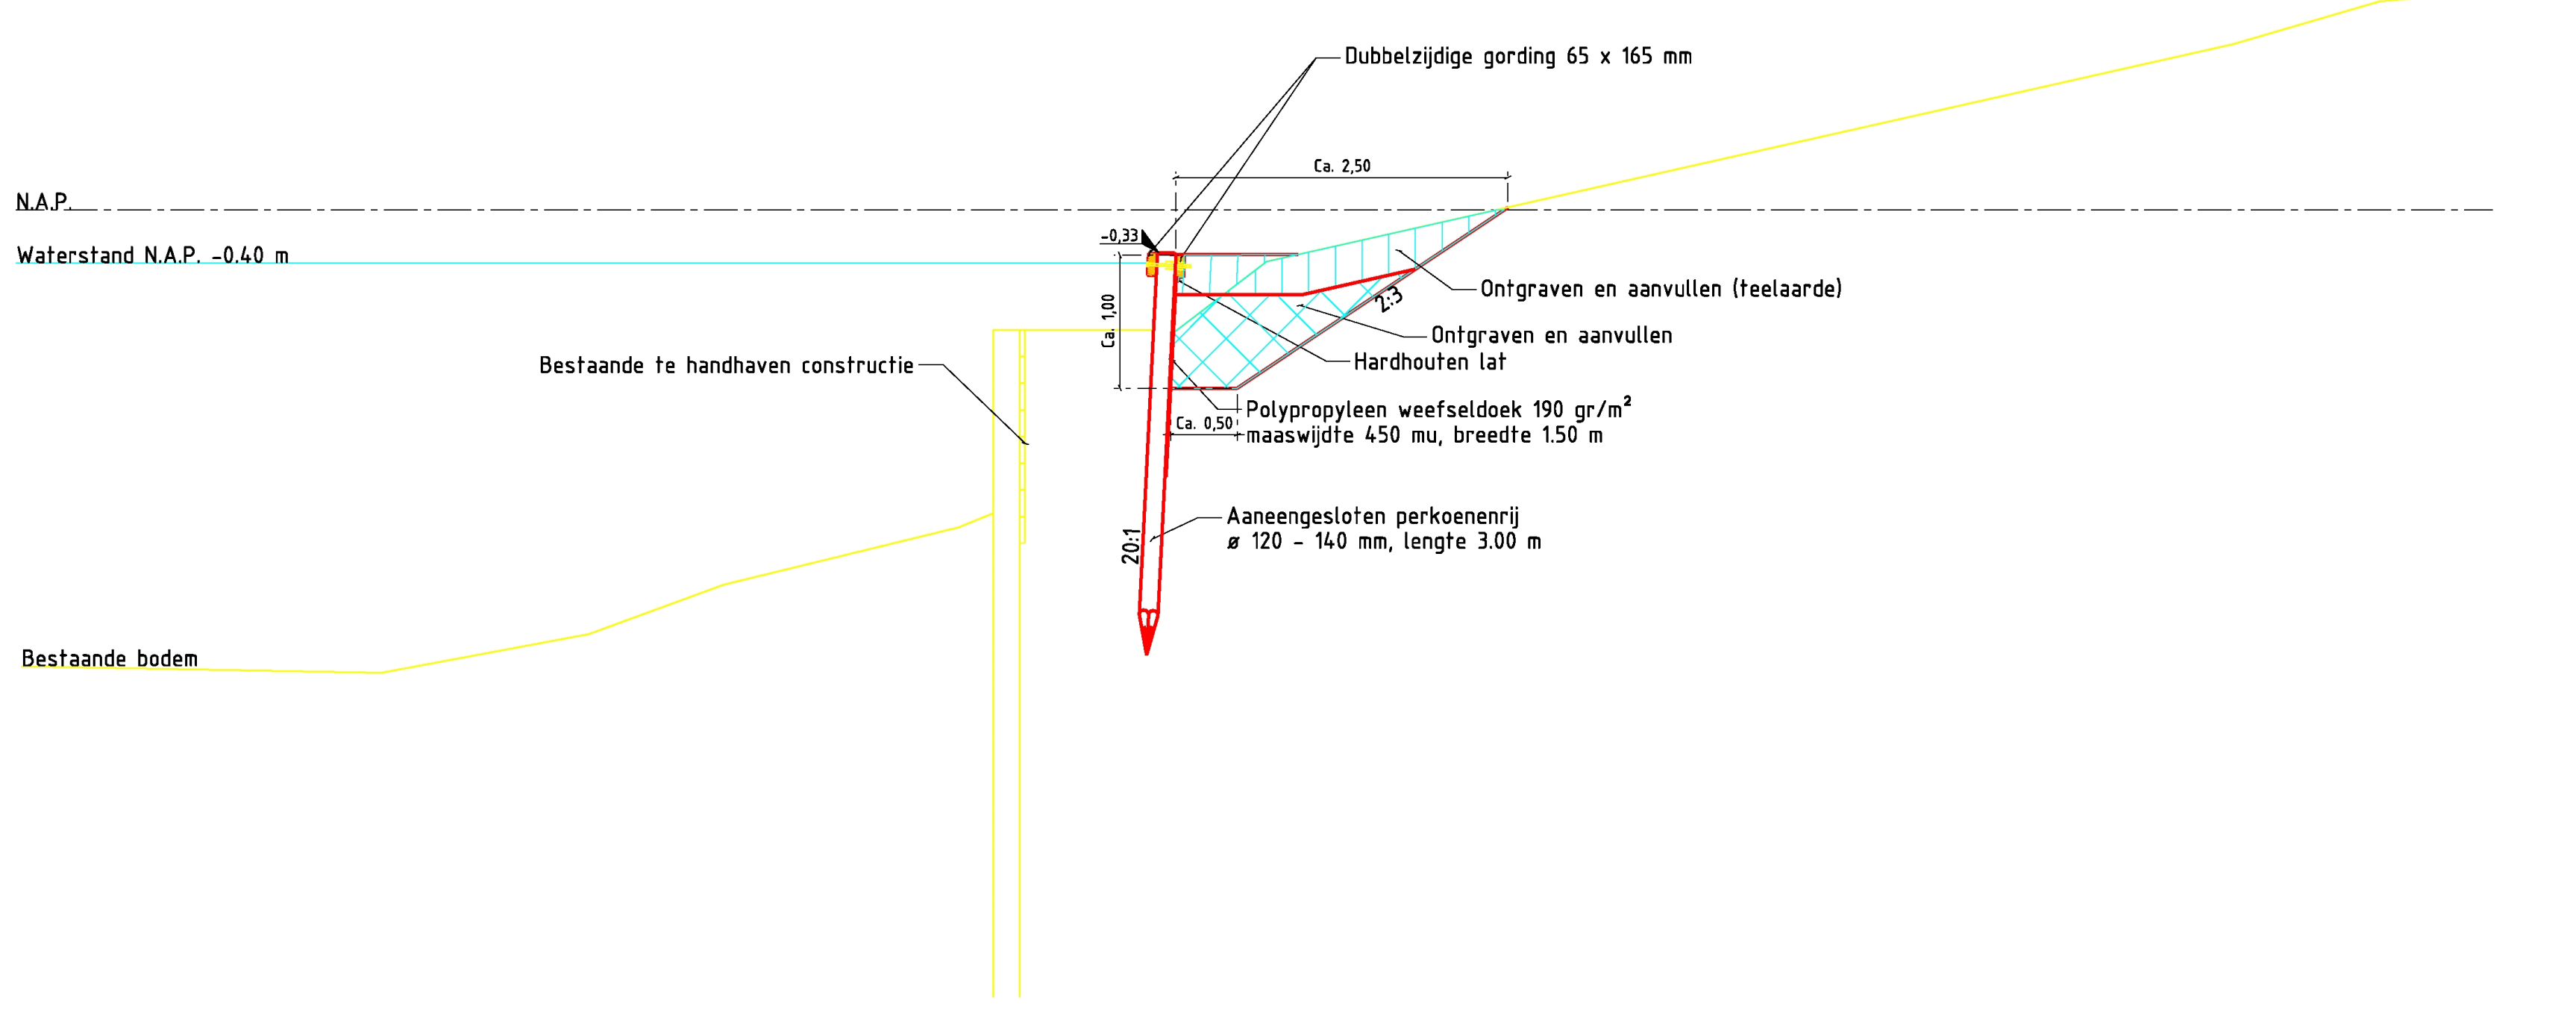
Dubbelzijdige gording 65 x 165 mm
Ca. 2,50
N.A.P.
Waterstand N.A.P. -0.40 m
-0,33
Ontgraven en aanvullen (teelaarde)
2:3
Ca. 1,00
Ontgraven en aanvullen
Hardhouten lat
Bestaande te handhaven constructie
Ca. 0,50
Polypropyleen weefseldoek 190 gr/m²
maaswijdte 450 mu, breedte 1.50 m
20:1
Aaneengesloten perkoenenrij
ø 120 - 140 mm, lengte 3.00 m
Bestaande bodem

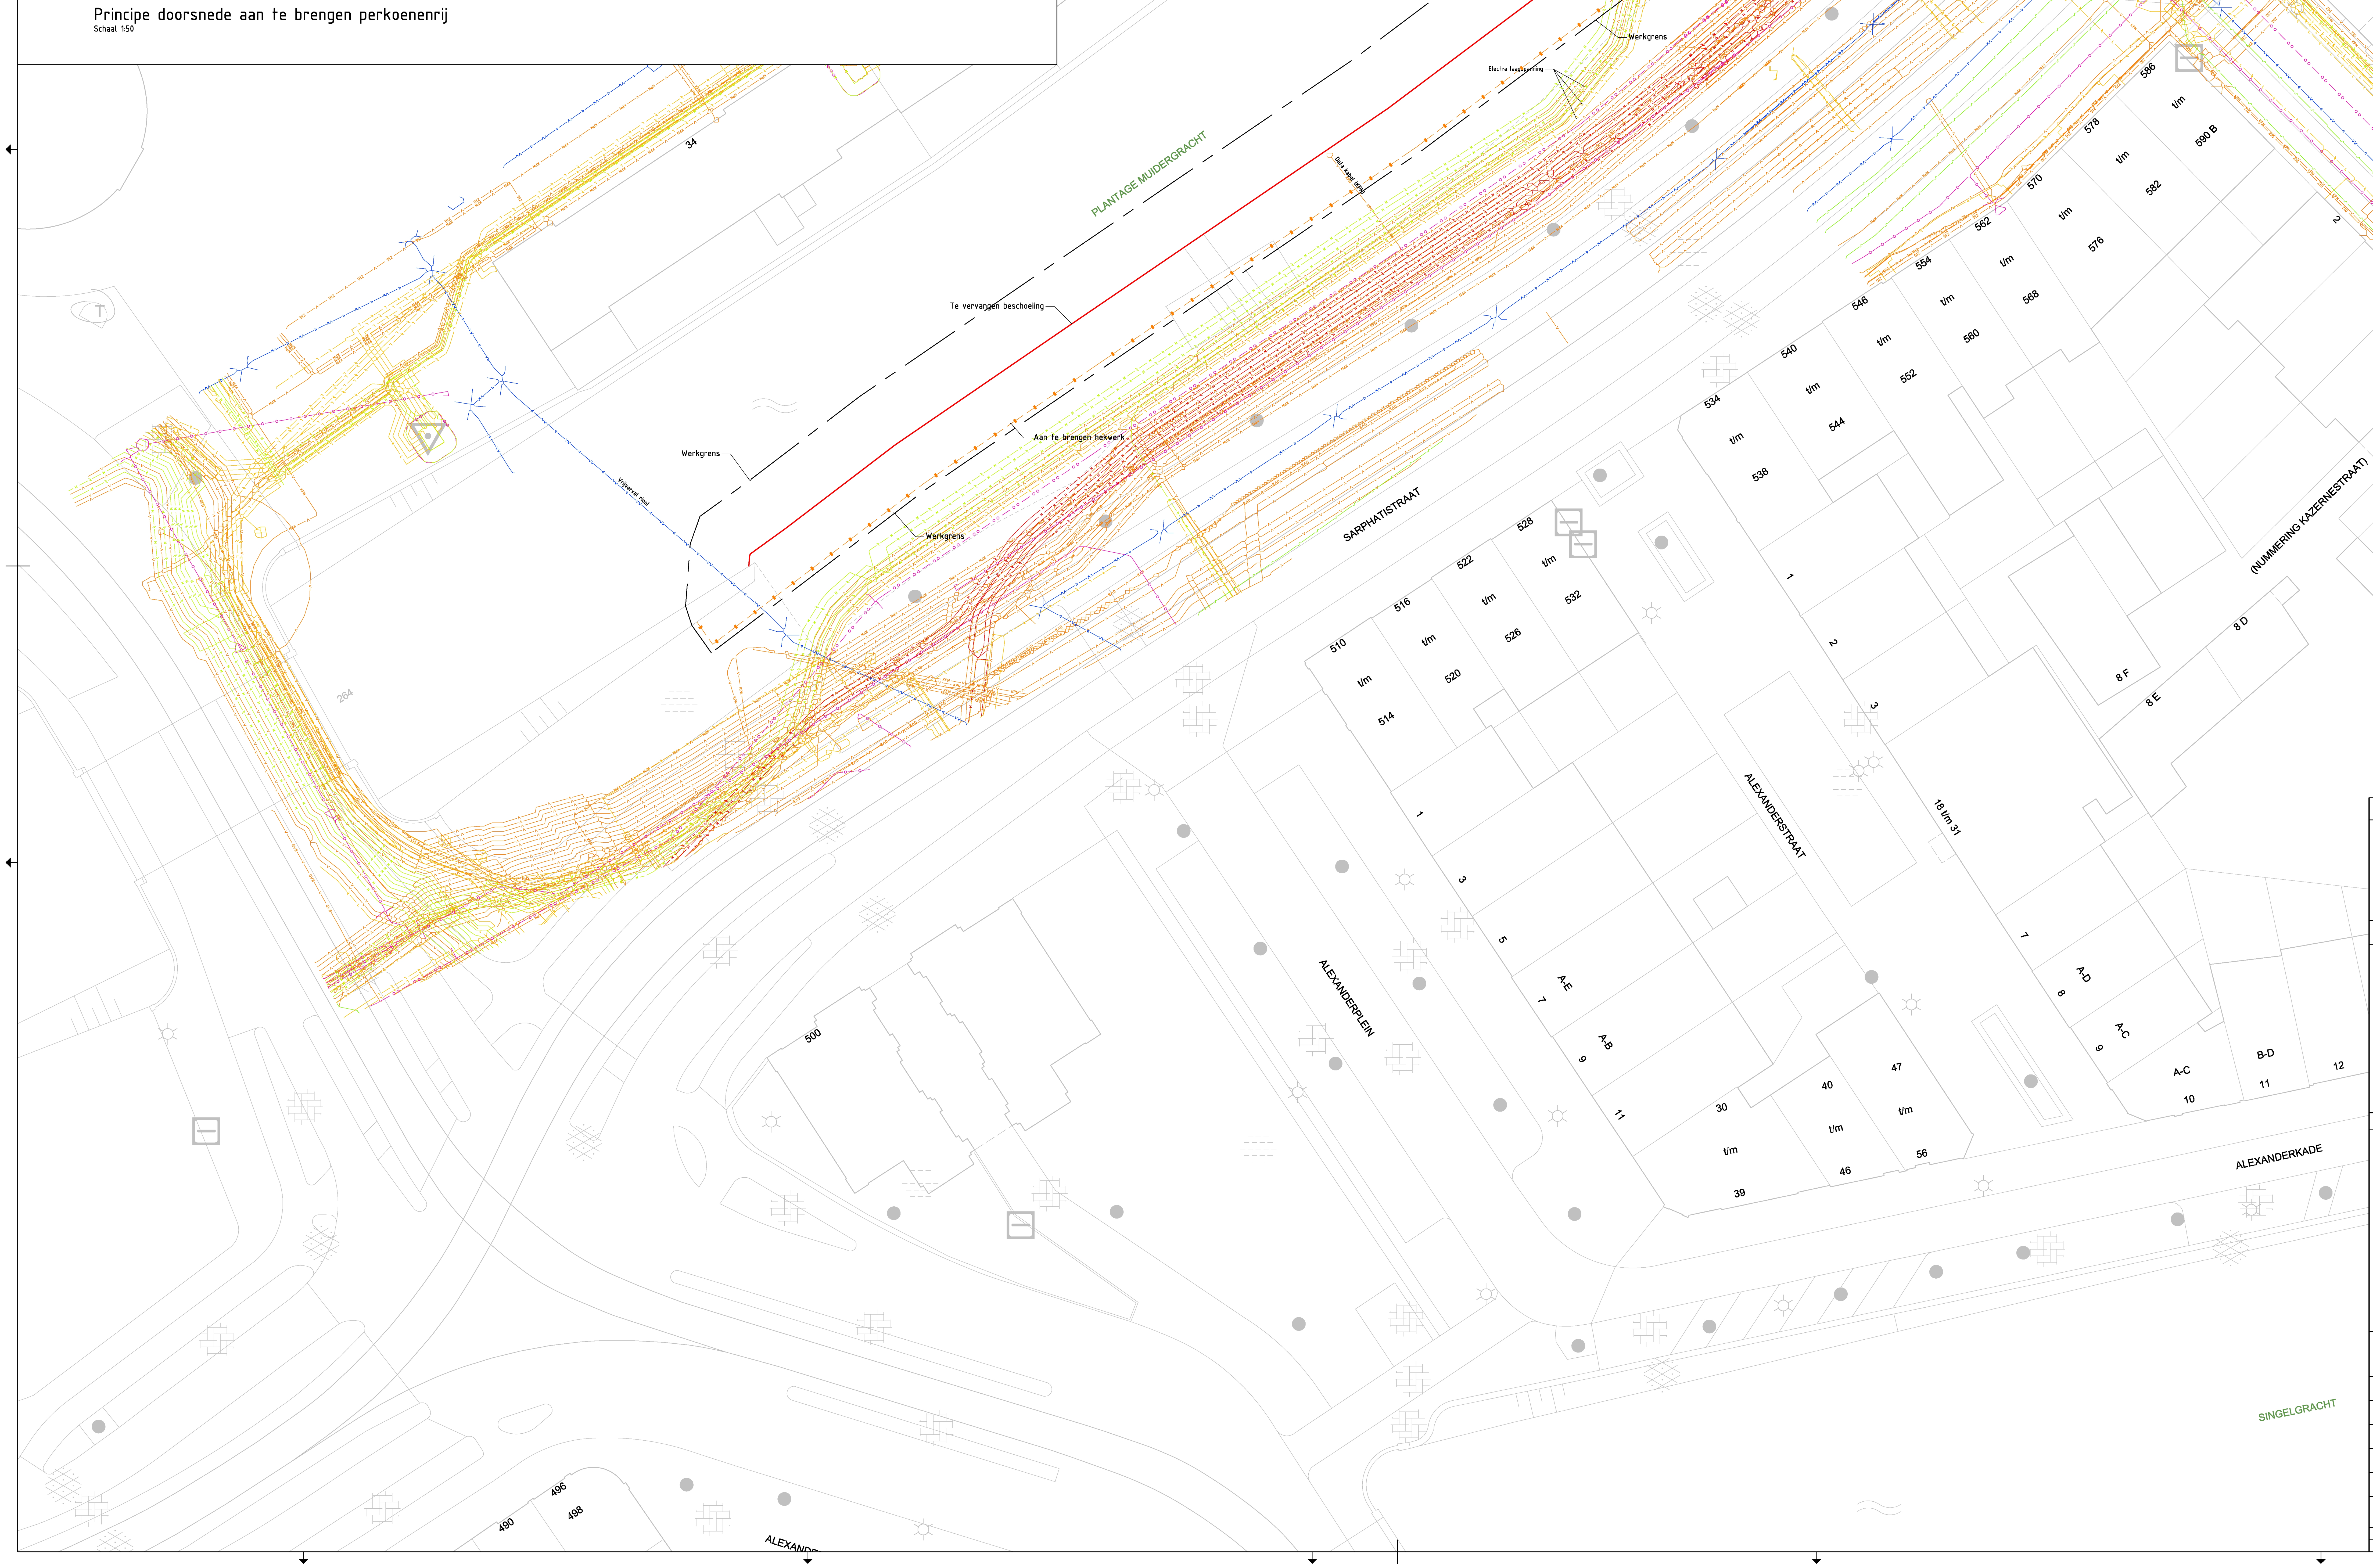
KAZERNESTRAAT
(NUMMERING KAZERNESTRAAT)
SARPHATISTRAAT
ALEXANDERSTRAAT
ALEXANDERPLEIN
ALEXANDERKADE
PLANTAGE MUIDERGRACHT
SINGELGRACHT
Werkgrens
Te vervangen beschoeiing
Aan te brengen hekwerk
Electra middenspanning
Data kabel (Liander)
Electra laagspanning
Data kabel (KPN)
Vrijverval riool
29 A t/m 35 C
27
2
4
6
8 A-C
10 A-F
12
14 A-E
16
18
20
8 N-P
8 D
8 E
8 F
590 B t/m 586
582 t/m 578
576 t/m 570
568 t/m 562
560 t/m 554
552 t/m 546
544 t/m 540
538 t/m 534
532 t/m 528
526 t/m 522
520 t/m 516
514 t/m 510
1
2
3
18 t/m 31
7
8 A-D
9 A-C
10 A-C
11 B-D
12
47 t/m 56
40 t/m 46
30 t/m 39
1
3
5
7 A-E
9 A-B
11
500
496
498
490
34
264

Overzicht
Schaal 1:5000

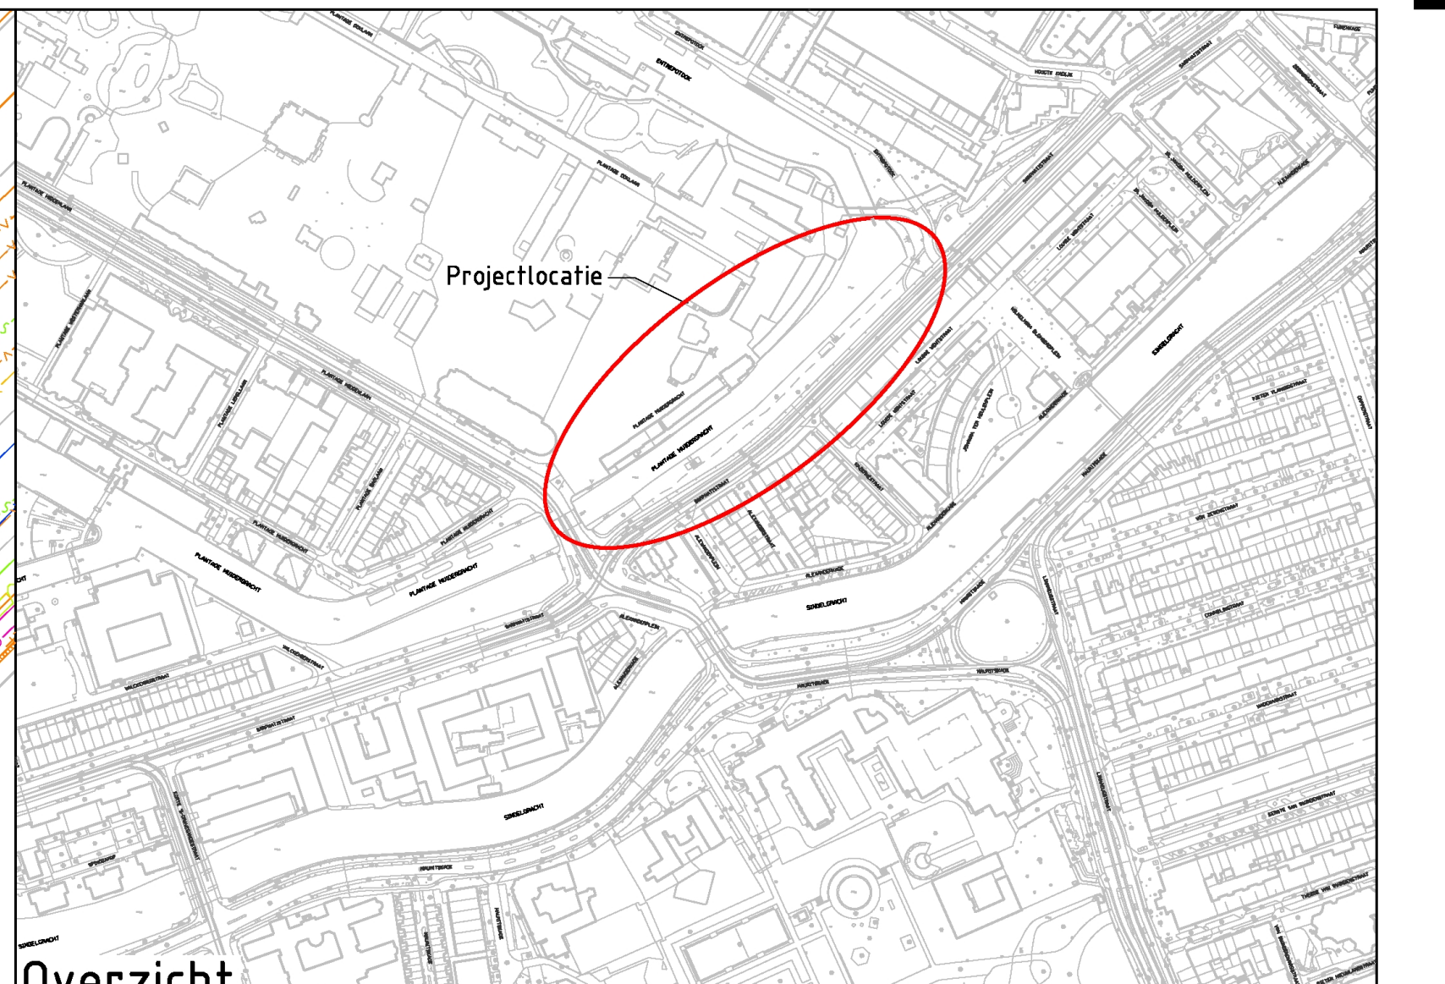
Projectlocatie

Legenda

Aan te brengen tijdelijk hekwerk
Te vernieuwen oeverconstructie

Maten in meters
Hoogtematen in meters t.o.v. N.A.P.
Coördinaten in meters

Legenda kabels en leidingen	Coördinatie nr.:	Wijknr.(postcode):	Stadskaart:

Elektriciteit laagspanning
Elektriciteit 10 kV / 20 kV
Elektriciteit 50 kV
Elektriciteit 150 kV
Gas lage druk
Gas hoge druk
Gas Gasunie

Waterleiding
Riolering HWA
Riolering VWA
Riolering transportriool
Riolering persleiding
Riolering verbeterd gescheiden stelsel

Stadsverwarming
Stadskoude
W-K bronleiding

Telecom
Signaalkabel

Toevoegingen:
Bestaand
Nieuw
Vervallen
Herleggen
Reserveren

Basislegenda maaiveld

- □ Inspectieput
- Inspectieput rond
- Straatkolk 450x200
- Straatkolk 450x300
- Straatkolk 300x300
- Trottoirkolk
- Lichtmast
- Trammast
- Verkeerslicht
- Verkeersbord
- Paal
- Paal uitneembaar
- Antiparkeerband
- Antiparkeerblok
- Parkeerbeugel
- Energiekast
- Hit-me recht
- Hit-me rond
- Parkeerautomaat
- Parkeermeterpaal
- Afvalbak
- Brandkraan
- Poef
- Carre
- Brievenbus
- Wegwijzer
- Bank
- Fietsenrek
- Fietsnietje
- Reclamezuil
- Laadpaal
- Vlaggenmast
- Boomkrans
- Container Glas
- Container Afval
- Container Textiel
- Peilfilter
- Bestaand asfalt (in asfalt)
- Nieuw asfalt (wijzend asfalt)
- Frezen/uitvullen (wijzend naar)
- Openbaar groen
- Verlaagde band (smal is hoog)
- Terrasafscheiding
- Materiaalscheiding
- Werkgrens

Toevoegingen
Bestaand
Nieuw
Vervallen

Gemeente Amsterdam

Ingenieursbureau

Weesperstraat 430
Postbus 12693
1100 AR Amsterdam
Telefoon: 020 2511111

Opdrachtgever: Bestuurscommissie Centrum

Project: Walmuren Amsterdam

Onderdeel: Situatie Muidergracht, inclusief kabels en leidingen en principe doorsnede aan te brengen perkoenenrij

Status: Definitief	Fase: BE	Behoort bij: AI 2017-xxxx	Schaal: 1:50/200	
Opsteller: RMN	Goedgekeurd en vrijgegeven: R. Schaardenburg	Paraaf:	Datum:	Formaat: A0
Projectnummer: 32206	Tekeningnummer: 001	Bladnummer: 01	Aantal bladen: 02	Wijziging:
Auteursrechten voorbehouden		Documentnr:	Plotdatum: PLTD	
Bestandsnaam: FILES				