



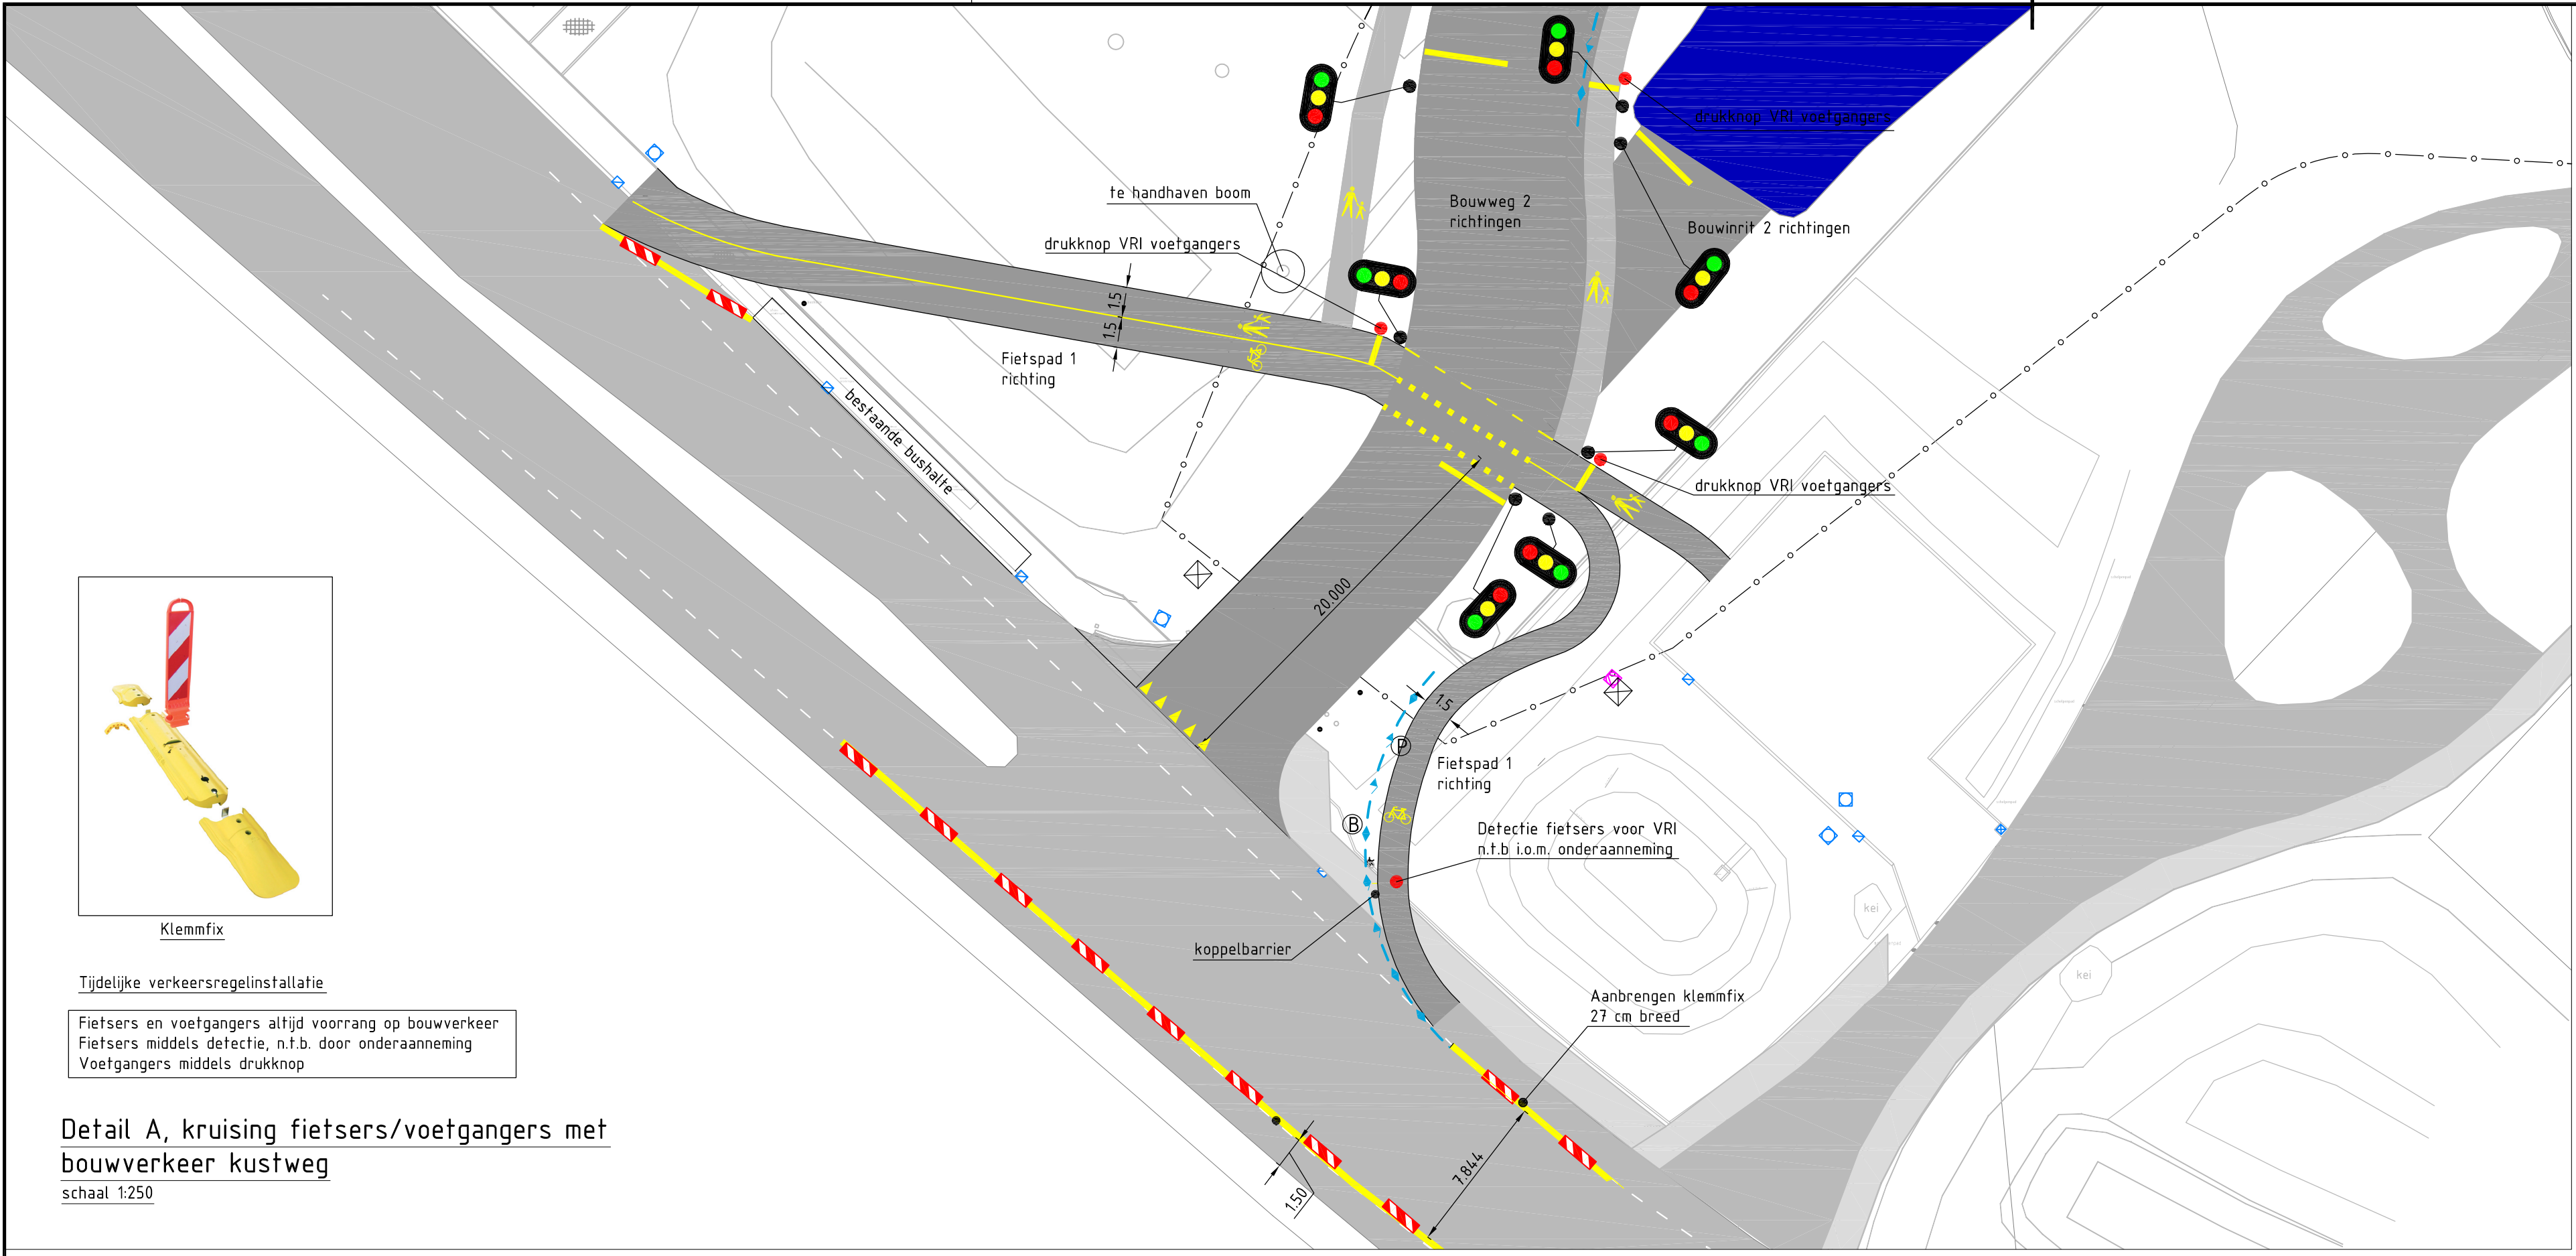

Detail A, kruising fietsers/voetgangers met bouwverkeer kustweg
schaal 1:250

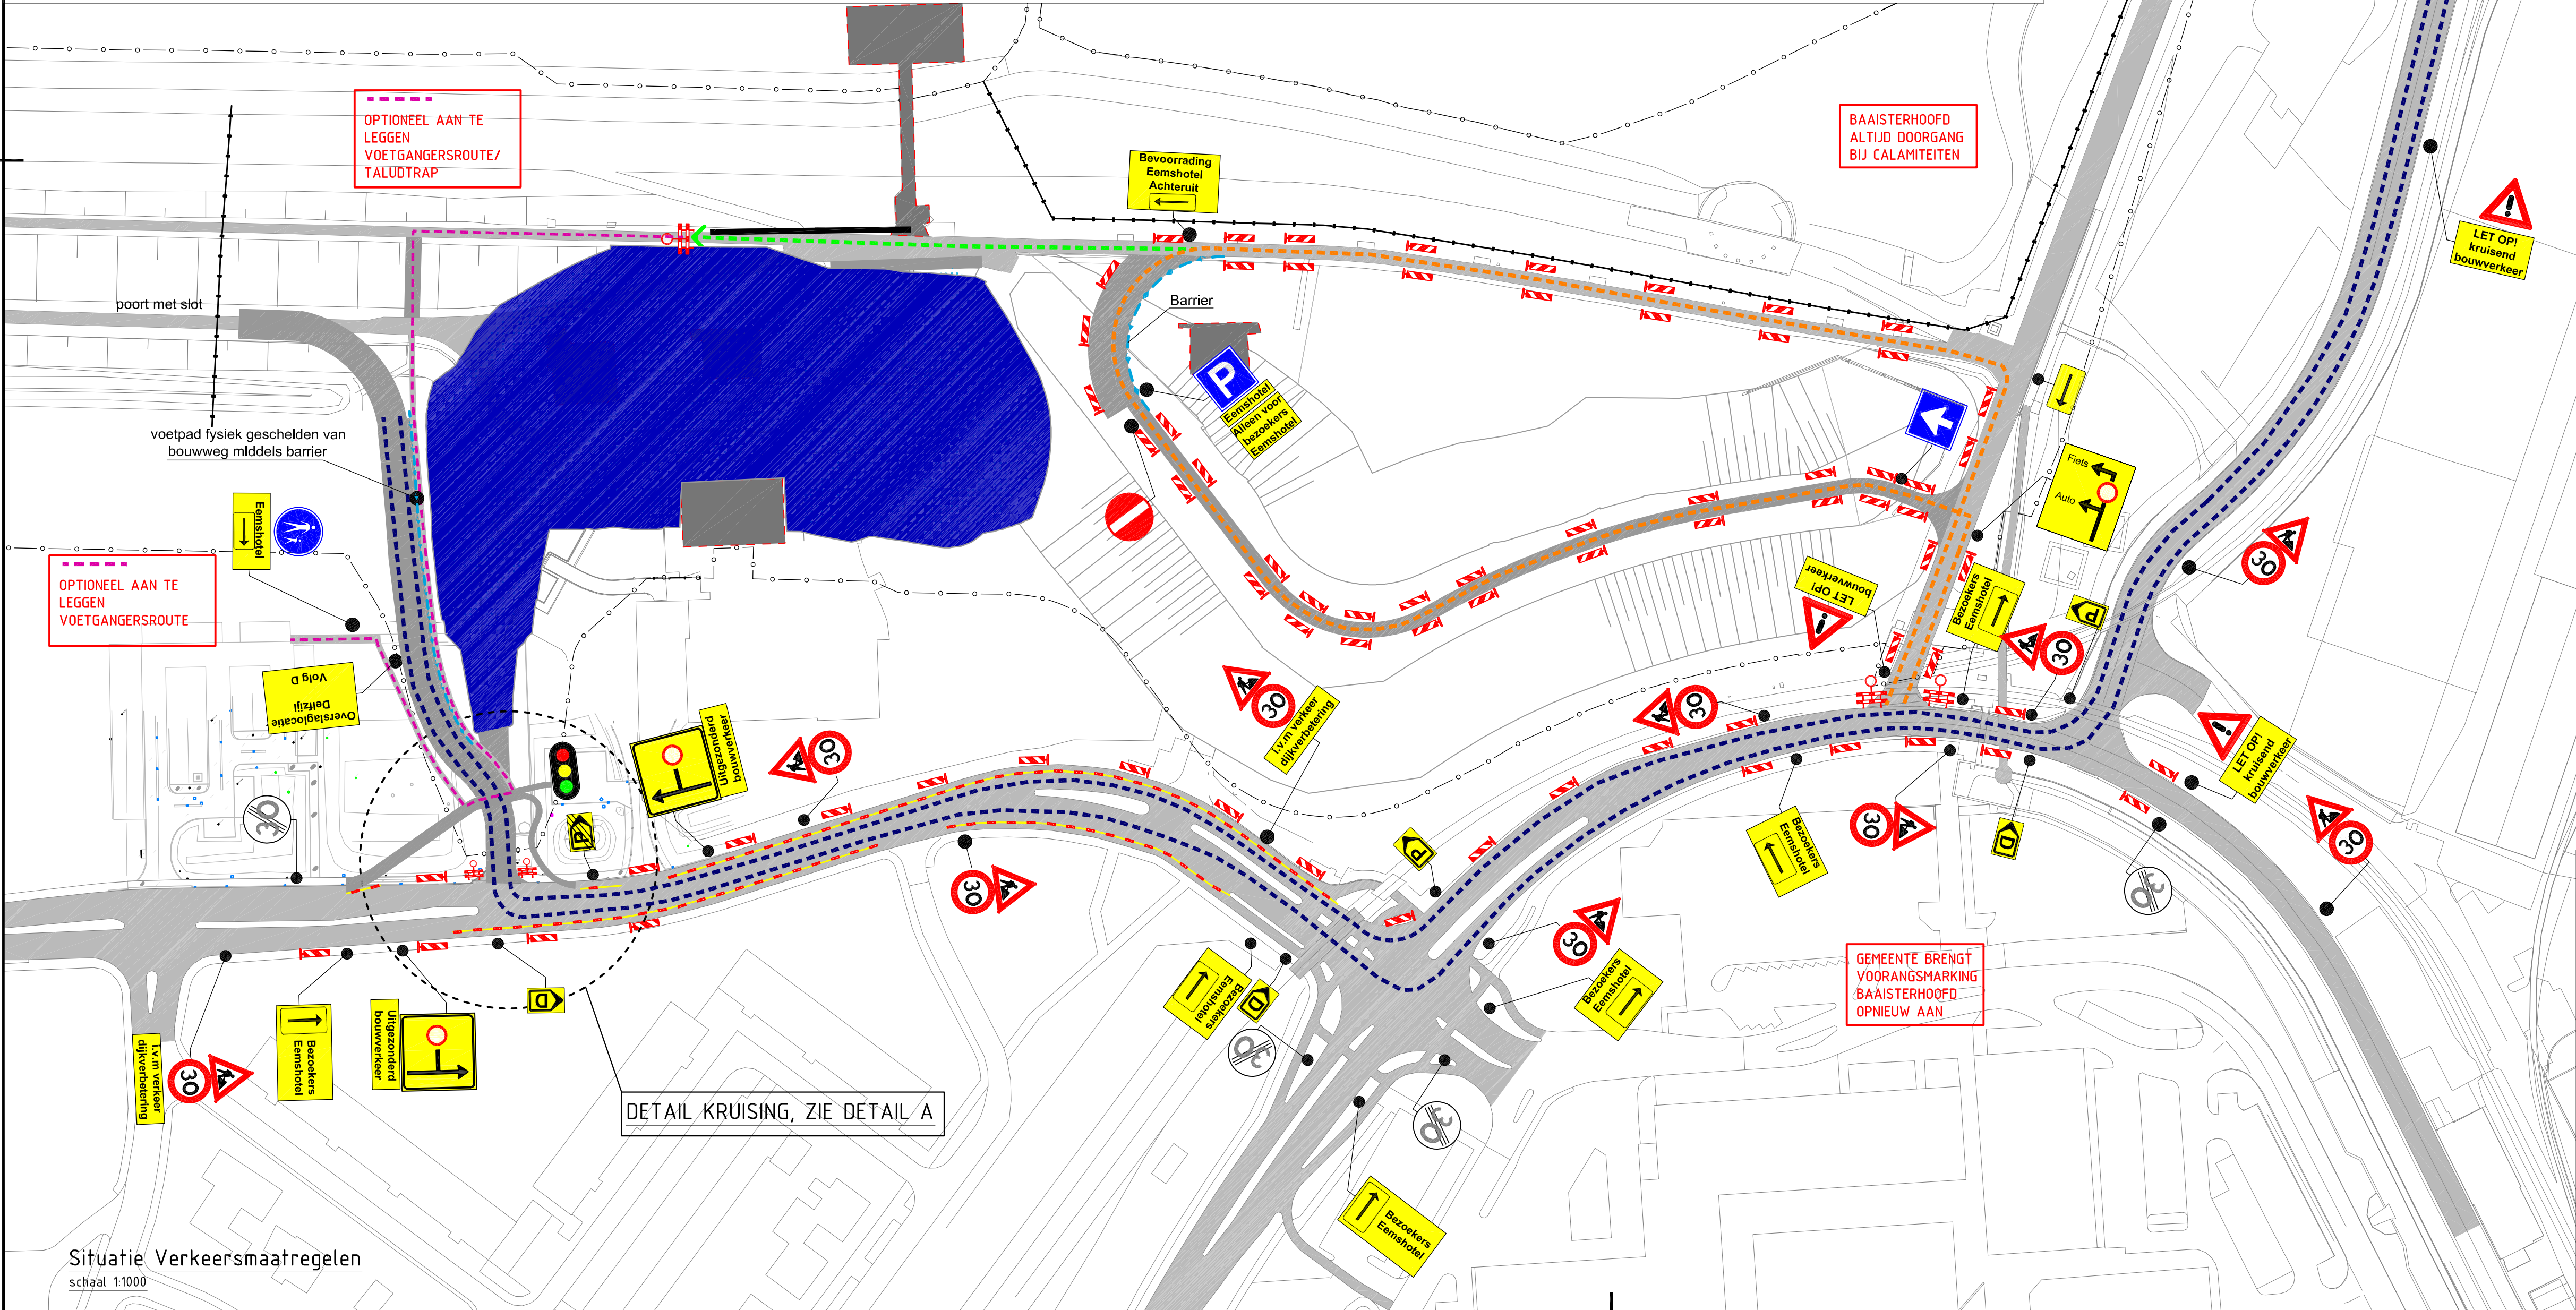

Legenda

- Werkvak
- Afscherming werkvak (hekwerk)
- Barrier
- Bestemmingsverkeer Eemshotel (Gemotoriseerd verkeer en Fietsers)
- Bestemmingsverkeer Eemshotel (Voetgangers)
- Bevoorrading Eemshotel achteruit steken
- Bouwverkeer
- Klemmfix

3.0	Definitief, ter acceptatie	Wubbo Buhrs	15-9-2017
2.2	Opmerkingen interne review verwerkt	Wubbo Buhrs	14-9-2017
2.1	Verkeersmaatregelen gewijzigd, transport over openbare weg	Wubbo Buhrs	8-9-2017
2.0	Definitief, ter acceptatie	Wubbo Buhrs	28-6-2017
1.4	Wijzigingen n.a.v. overleg met Bert boer Eemshotel op 26-6-2017	Wubbo Buhrs	26-6-2017
1.3	Opmerkingen Johann Vogel gemeente Delfzijl verwerkt	Wubbo Buhrs	15-6-2017
1.2	Opmerkingen Rene Meinders Groningen Seaports verwerkt	Wubbo Buhrs	12-6-2017
1.1	Aanpassing a.d.h.v. Interne optimalisatie fasering Marconi	Wubbo Buhrs	6-6-2017
1.0	Definitief, ter acceptatie	Wubbo Buhrs	5-5-2017
0.4	opmerkingen verwerkt na overleg dhr. Boer Eemshotel 2-5-2017	Wubbo Buhrs	3-5-2017
0.3	opmerkingen verwerkt na overleg beheerders en hulpdiensten 5-4-2017	Wubbo Buhrs	11-4-2017
0.2	opmerkingen verwerkt na interne controle	Wubbo Buhrs	17-3-2017
0.1	intern	Wubbo Buhrs	1-3-2017

Versie Omschrijving

Getekend door

Datum uitgifte

Ommelanderdiek

Project Dijkverbetering Eemshaven-Delfzijl

Situatietekening tijdelijke verkeersmaatregelen

Marconi

Verkeersfase 1

blad/bladen 1/2
formaat A1
schaal 1:1000

getekend	W. Buhrs	d.d. 15-9-2017	par.	SBS 0-####
specialist	D. de Vries	d.d. 15-9-2017	par.	WBS WP-####
controle	J. Bakker	d.d. 15-9-2017	par.	PAM PRO-####
vrijgave	G. Timmers	d.d. 15-9-2017	par.	Topcode

status

docnr.

revisie

Definitief

EEM-TEK-UO-VKM-SIT-8203 3.0