



Waterschap
Rivierenland

Legger Zomerkade
Bemmel

te
Bemmel

Legger Zomerkade
Dijkvak 430491

Inhoud

- Overzichtskaart dijkvak 430491
- Situatiebladen (1:1000)
- Dwarsprofielen (1:200)
- Lengteprofielen (1:2.000/1:100)



Referentielijn soort:

- Primaire waterkeringen
- Regionale waterkeringen
- Overige waterkeringen


Situatieblad 1:1000 met bladnummer

Dijkpalen



Legger Zomerkade: Bemmel

Onderdeel : Overzichtsblad Zomerkade		
Dijkpaal traject : Bemmel	Met : 1 Bladen	Bladnr : 1
Formaat : A3	Schaal : 1 : 12.500	Status : Vastgesteld
Opnamedatum : -	Gefekend : T-GDM	Datum : 2017
Behoort bij : 2017042135		

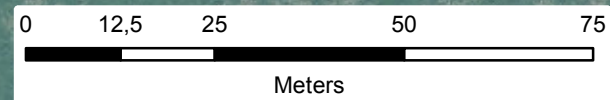

Legenda

- Dijkpalen
- Referentielijn Primaire Kering
- Teenlijn
- BG** Bouwgrens
- Leggervlak
- Waterstaatswerk
- Bescheringszone
- Buitenbescheringszone
- Stortsteen
- Harde Bekleding
- Duiker
- Wandconstructie
- Coupure
- Gemaal / Sluis
- Drainages
- Keringverbeteringsconstructie
- Afsluit Leidingen
- Hoofdgebouw
- Bijgebouw
- Bijgebouw vanaf 76m²
- Kadastraal perceel

DR011. +090M

Dwarsprofiel-locatie



Legger Zomerkade: Bommel		
Onderdeel :	Situatie Legger	
Dijkpaal traject : -	Aantal bld : 013	Bladnr : 001
Formaat : A3	Schaal : 1 : 1000	Status : Vastgesteld
Opnamedatum : -	Getekend : T-GDM	Datum : 2017
Bestuurnr : 2017042135	Tek. nr. : Bommel-001	



Legenda

- Dijkpalen
- Referentielijn Primaire Kering
- Teenlijn
- BG** Bouwgrens
- Leggervlak

- Waterstaatswerk
- Bescheringszone
- Buitenbescheringszone
- Stortsteen
- Harde Bekleding

- Duiker
- Wandconstructie
- Coupure
- Gemaal / Sluis
- Drainages
- Keringverbeteringsconstructie

- Afsluiter Leidingen
- Hoofdgebouw
- Bijgebouw
- Bijgebouw vanaf 76m²
- Kadastraal perceel


Dwarsprofiel-locatie

DR011. +090M



Legger Zomerkade: Bemmél

Onderdeel : Situatie Legger		
Dijkpaal traject : -	Aantal bld : 013	Bladnr : 002
Formaat : A3	Schaal : 1 : 1000	Status : Vastgesteld
Opnamedatum : -	Getekend : T-GDM	Datum : 2017
Besluitnr : 2017042135	Tek. nr. : Bemmél-002	

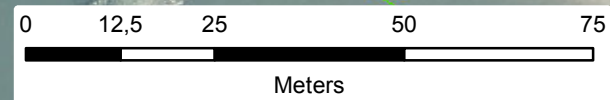

Legenda

- Dijkpalen
- Referentielijn Primaire Kering
- Teenlijn
- Bouwgrens
- Leggervlak

- Waterstaatswerk
- Beschermingszone
- Buitenbeschermingszone
- Stortsteen
- Harde Bekleding

- Duiker
- Wandconstructie
- Coupure
- Gemaal / Sluis
- Drainages
- Keringverbeteringsconstructie

- Afsluiter Leidingen
- Hoofdgebouw
- Bijgebouw
- Bijgebouw vanaf 76m2
- Kadastraal perceel


Dwarsprofiel-locatie

DR011. +090M



Legger Zomerkade: Bemmel

Onderdeel : Situatie Legger		
Dijkpaal traject : -	Aantal bld : 013	Bladnr : 003
Formaat : A3	Schaal : 1 : 1000	Status : Vastgesteld
Opnamedatum : -	Getekend : T-GDM	Datum : 2017
Besluitnr : 2017042135	Tek. nr. : Bemmel-003	

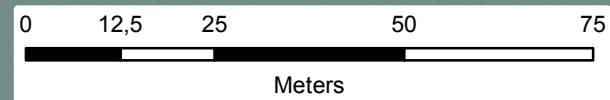

Legenda

- Dijkpalen
- Referentielijn Primaire Kering
- Teenlijn
- BG** Bouwgrens
- Leggervlak

- Waterstaatswerk
- Beschermingszone
- Buitenbeschermingszone
- Stortsteen
- Harde Bekleding

- Duiker
- Wandconstructie
- Coupure
- Gemaal / Sluis
- Drainages
- Keringverbeteringsconstructie

- Afsluiter Leidingen
- Hoofdgebouw
- Bijgebouw
- Bijgebouw vanaf 76m2
- Kadastraal perceel


Dwarsprofiel-locatie

DR011. +090M




Legger Zomerkade: Bemmel



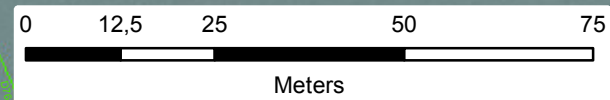



Onderdeel : Situatie Legger		
Dijkpaal traject : -	Aantal bld : 013	Bladnr : 004
Formaat : A3	Schaal : 1 : 1000	Status : Vastgesteld
Opnamedatum : -	Getekend : T-GDM	Datum : 2017
Besluitnr : 2017042135	Tek. nr. : Bemmel-004	








Legenda

-  Dijkpalen
-  Referentielijn Primaire Kering
-  Teenlijn
-  **BG** Bouwgrens
-  Leggervlak

-  Waterstaatswerk
-  Beschermingszone
-  Buitenbeschermingszone
-  Stortsteen
-  Harde Bekleding

-  Duiker
-  Wandconstructie
-  Coupure
-  Gemaal / Sluis
-  Drainages
-  Keringverbeteringsconstructie

-  Afsluiter Leidingen
-  Hoofdgebouw
-  Bijgebouw
-  Bijgebouw vanaf 76m2
-  Kadastraal perceel


DR011. +090M

Dwarsprofiel-locatie



Legger Zomerkade: Bommel

Onderdeel : Situatie Legger		
Dijkpaal traject : -	Aantal bld : 013	Bladnr : 005
Formaat : A3	Schaal : 1 : 1000	Status : Vastgesteld
Opnamedatum : -	Getekend : T-GDM	Datum : 2017
Besluitnr : 2017042135		Tek. nr. : Bommel-005

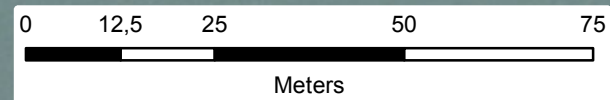

Legenda

- Dijkpalen
- Referentielijn Primaire Kering
- Teenlijn
- BG** Bouwgrens
- Leggervlak

- Waterstaatswerk
- Beschermingszone
- Buitenbeschermingszone
- Stortsteen
- Harde Bekleding

- Duiker
- Wandconstructie
- Coupure
- Gemaal / Sluis
- Drainages
- Keringverbeteringsconstructie

- Afsluiter Leidingen
- Hoofdgebouw
- Bijgebouw
- Bijgebouw vanaf 76m2
- Kadastraal perceel


Dwarsprofiel-locatie

DR011. +090M



Legger Zomerkade: Bemmelse

Onderdeel : Situatie Legger		
Dijkpaal traject : -	Aantal bld : 013	Bladnr : 006
Formaat : A3	Schaal : 1 : 1000	Status : Vastgesteld
Opnamedatum : -	Getekend : T-GDM	Datum : 2017
Besluitnr : 2017042135	Tek. nr. : Bemmelse-006	

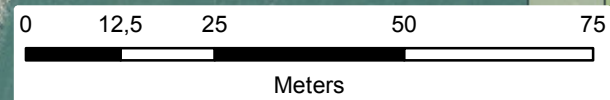

Legenda

- Dijkpalen
- Referentielijn Primaire Kering
- Teenlijn
- BG** Bouwgrens
- Leggervlak

- Waterstaatswerk
- Beschermingszone
- Buitenbeschermingszone
- Stortsteen
- Harde Bekleding

- Duiker
- Wandconstructie
- Coupure
- Gemaal / Sluis
- Drainages
- Keringverbeteringsconstructie

- Afsluiter Leidingen
- Hoofdgebouw
- Bijgebouw
- Bijgebouw vanaf 76m2
- Kadastraal perceel


DR011.+090M

Dwarsprofiel-locatie



Legger Zomerkade: Bommel

Onderdeel : Situatie Legger		
Dijkpaal traject : -	Aantal bld : 013	Bladnr : 007
Formaat : A3	Schaal : 1 : 1000	Status : Vastgesteld
Opnamedatum : -	Getekend : T-GDM	Datum : 2017
Besluitnr : 2017042135		Tek. nr. : Bommel-007

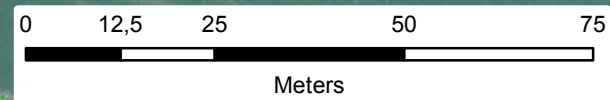

Legenda

- Dijkpalen
- Referentielijn Primaire Kering
- Teenlijn
- BG** Bouwgrens
- Leggervlak

- Waterstaatswerk
- Bescherminingszone
- Buitenbescherminingszone
- Stortsteen
- Harde Bekleding

- Duiker
- Wandconstructie
- Coupure
- Gemaal / Sluis
- Drainages
- Keringverbeteringsconstructie

- Afsluiters Leidingen
- Hoofdgebouw
- Bijgebouw
- Bijgebouw vanaf 76m2
- Kadastraal perceel


DR011. +090M

Dwarsprofiel-locatie



Legger Zomerkaade: Bemmelen

Onderdeel : Situatie Legger		
Dijkpaal traject : -	Aantal bld : 013	Bladnr : 008
Formaat : A3	Schaal : 1 : 1000	Status : Vastgesteld
Opnamedatum : -	Getekend : T-GDM	Datum : 2017
Besluitnr : 2017042135	Tek. nr. : Bemmelen-008	

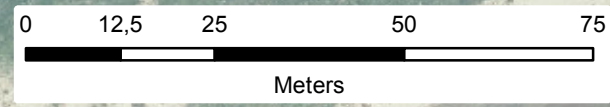

Legenda

- Dijkpalen
- Referentielijn Primaire Kering
- Teenlijn
- BG** Bouwgrens
- Leggervlak

- Waterstaatswerk
- Beschermingszone
- Buitenbeschermingszone
- Stortsteen
- Harde Bekleding

- Duiker
- Wandconstructie
- Coupure
- Gemaal / Sluis
- Drainages
- Keringverbeteringsconstructie

- Afsluiter Leidingen
- Hoofdgebouw
- Bijgebouw
- Bijgebouw vanaf 76m2
- Kadastraal perceel


Dwarsprofiel-locatie

DR011.+.090M



Legger Zomerkade: Bemmel

Onderdeel : Situatie Legger		
Dijkpaal traject : -	Aantal bld : 013	Bladnr : 009
Formaat : A3	Schaal : 1 : 1000	Status : Vastgesteld
Opnamedatum : -	Getekend : T-GDM	Datum : 2017
Besluitnr : 2017042135	Tek. nr. : Bemmel-009	

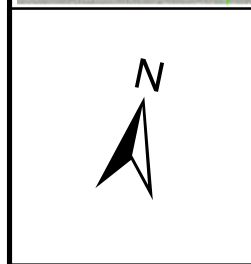

Legenda

- Dijkpalen
- Referentielijn Primaire Kering
- Teenlijn
- BG** Bouwgrens
- Leggervlak

- Waterstaatswerk
- Beschermingszone
- Buitenbeschermingszone
- Stortsteen
- Harde Bekleding

- Duiker
- Wandconstructie
- Coupure
- Gemaal / Sluis
- Drainages
- Keringverbeteringsconstructie

- Afsluiter Leidingen
- Hoofdgebouw
- Bijgebouw
- Bijgebouw vanaf 76m2
- Kadastraal perceel

Dwarsprofiel-locatie

DR011. +090M



Legger Zomerkade: Bommel

Onderdeel : Situatie Legger		
Dijkpaal traject : -	Aantal bld : 013	Bladnr : 010
Formaat : A3	Schaal : 1 : 1000	Status : Vastgesteld
Opnamedatum : -	Getekend : T-GDM	Datum : 2017
Besluitnr : 2017042135	Tek. nr. : Bommel-010	




Zomerkade Bemmel

D804

D805

D806

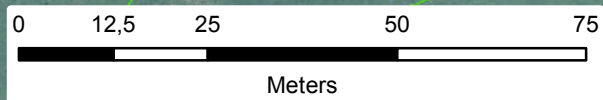

Legenda

- Dijkpalen
- Referentielijn Primaire Kering
- Teenlijn
- BG** Bouwgrens
- Leggervlak

- Waterstaatswerk
- Beschermsingszone
- Buitenbeschermsingszone
- Stortsteen
- Harde Bekleding

- Duiker
- Wandconstructie
- Coupure
- Gemaal / Sluis
- Drainages
- Keringverbeteringsconstructie

- Afsluiter Leidingen
- Hoofdgebouw
- Bijgebouw
- Bijgebouw vanaf 76m²
- Kadastraal perceel


DR011. +090M

Dwarsprofiel-locatie



Legger Zomerkade: Bemmel

Onderdeel : Situatie Legger		
Dijkpaal traject : -	Aantal bld : 013	Bladnr : 011
Formaat : A3	Schaal : 1 : 1000	Status : Vastgesteld
Opnamedatum : -	Getekend : T-GDM	Datum : 2017
Besluitnr : 2017042135	Tek. nr. : Bemmel-011	

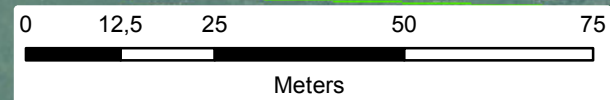

Legenda

- Dijkpalen
- Referentielijn Primaire Kering
- Teenlijn
- BG** Bouw grens
- Leggervlak

- Waterstaatswerk
- Bescheringszone
- Buitenbescheringszone
- Stortsteen
- Harde Bekleding

- Duiker
- Wandconstructie
- Coupure
- Gemaal / Sluis
- Drainages
- Keringverbeteringsconstructie

- Afsluiter Leidingen
- Hoofdgebouw
- Bijgebouw
- Bijgebouw vanaf 76m²
- Kadastraal perceel


Dwarsprofiel-locatie

DR011. +090M



Legger Zomerkade: Bemmelen

Onderdeel : Situatie Legger		
Dijkpaal traject : -	Aantal bld : 013	Bladnr : 012
Formaat : A3	Schaal : 1 : 1000	Status : Vastgesteld
Opnamedatum : -	Getekend : T-GDM	Datum : 2017
Besluitnr : 2017042135		Tek. nr. : Bemmelen-012

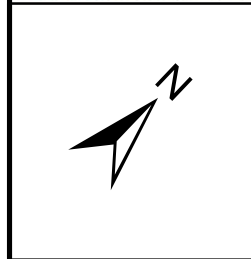

Legenda

- Dijkpalen
- Referentielijn Primaire Kering
- Teenlijn
- Bouwgrens
- Leggervlak
- Waterstaatswerk
- Beschermingszone
- Buitenbeschermingszone
- Stortsteen
- Harde Bekleding
- Duiker
- Wandconstructie
- Coupure
- Gemaal / Sluis
- Drainages
- Keringverbeteringsconstructie
- Afsluiter Leidingen
- Hoofdgebouw
- Bijgebouw
- Bijgebouw vanaf 76m2
- Kadastraal perceel




Legger Zomerkade: Bemmell

Onderdeel : Situatie Legger		
Dijkpaal traject : -	Aantal bld : 013	Bladnr : 013
Formaat : A3	Schaal : 1 : 1000	Status : Vastgesteld
Opnamedatum : -	Getekend : T-GDM	Datum : 2017
Besluitnr : 2017042135	Tek. nr. : Bemmell-013	


DWP Bemmel 5

Buitendijks

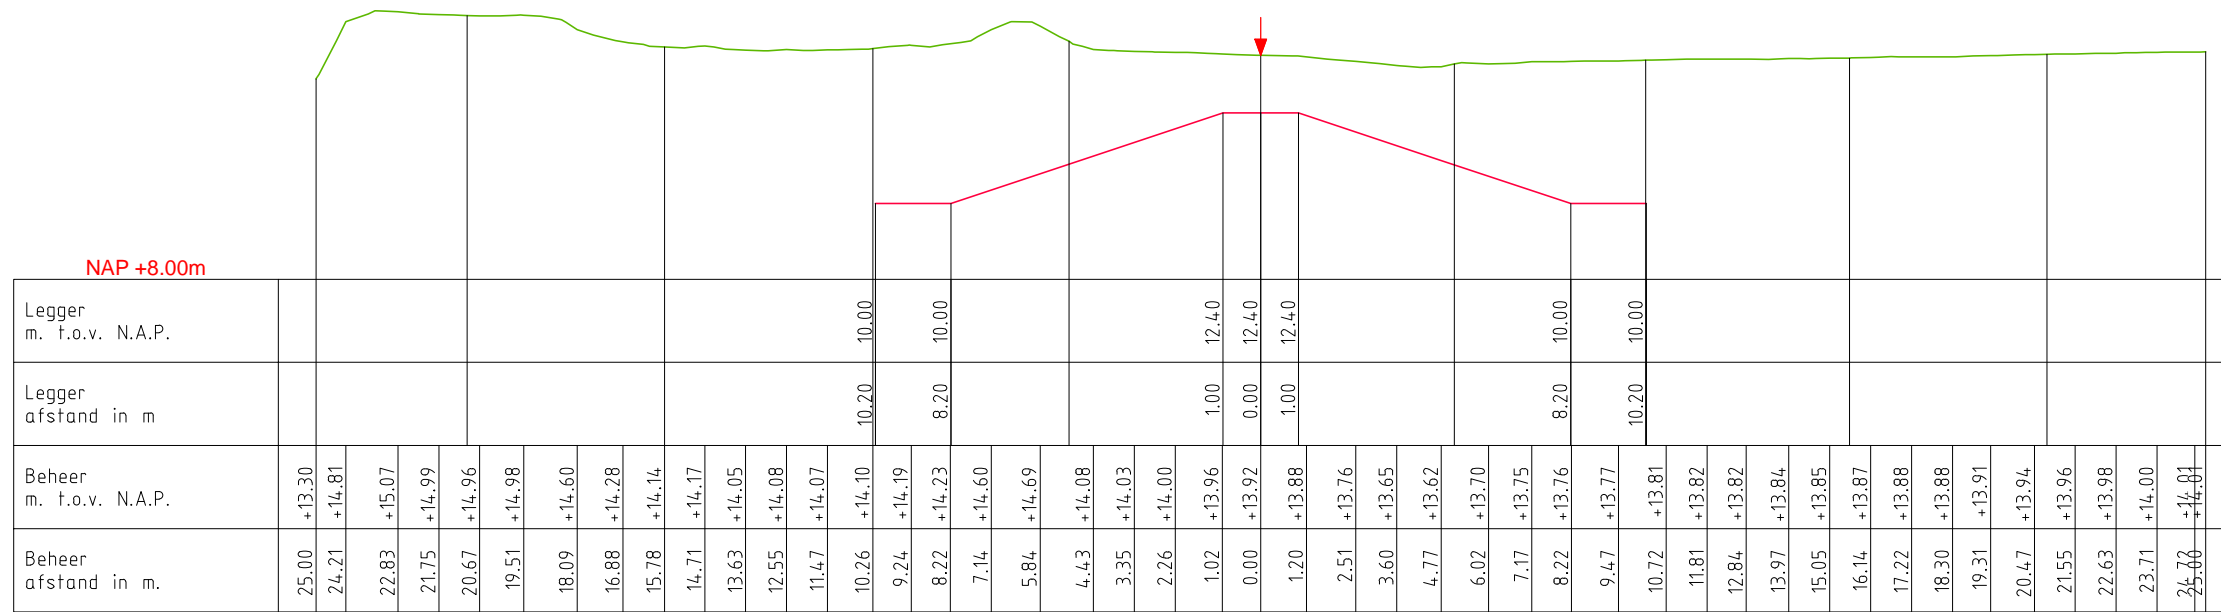

DWP Bemmel 6

Buitendijks

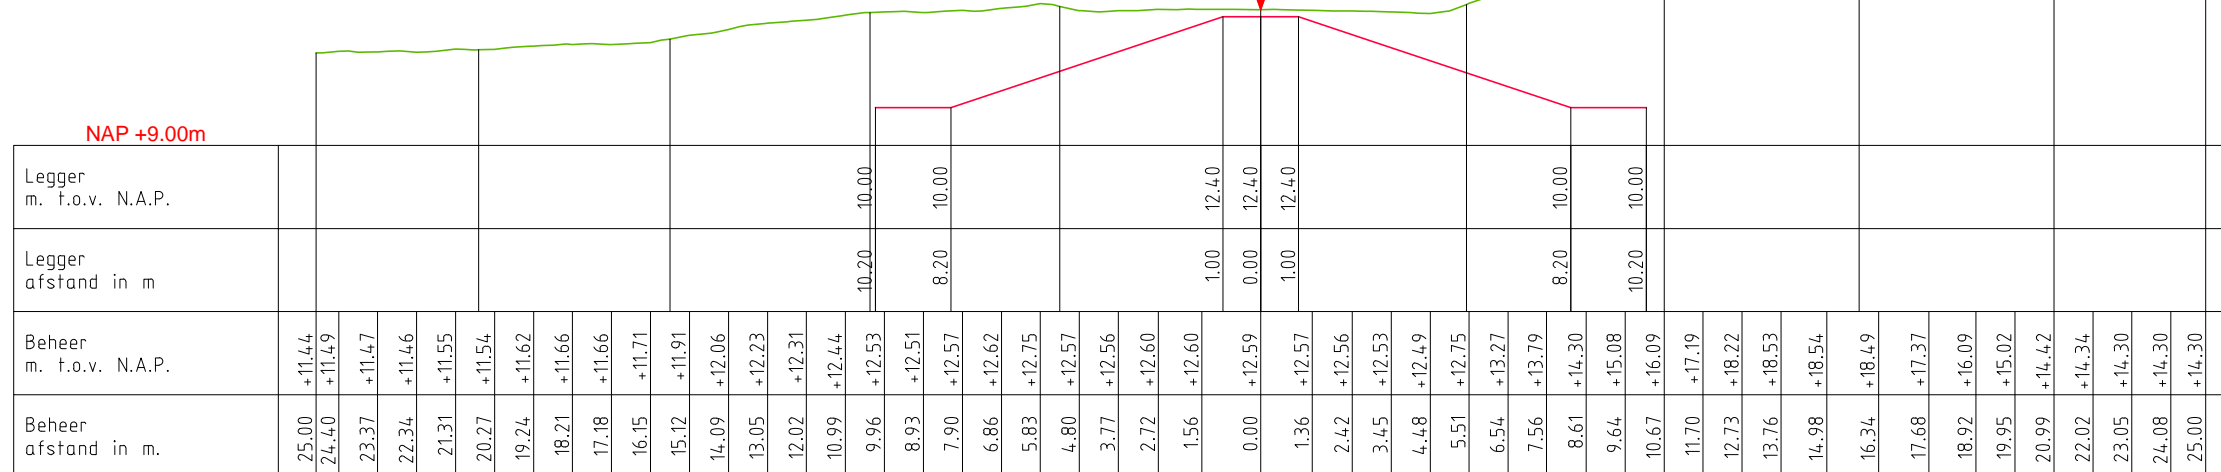

LEGENDA


- Leggerprofiel.
- Profiel van Vrije Ruimte.
- Beheerprofiel.
- Referentielijn.



Legger: Zomerkade Bemmel

Onderdeel: Dwarsprofielen Legger

Dijkpaal traject:	Met 004	Bladen	Bladnr: 003
Formaat:	A3	Schaal: 1 : 200	Status: Vastgesteld
Opnamedatum:	Getekend: T-GDM	Datum: 2017	
Behoort bij: Besluit 2017042135			

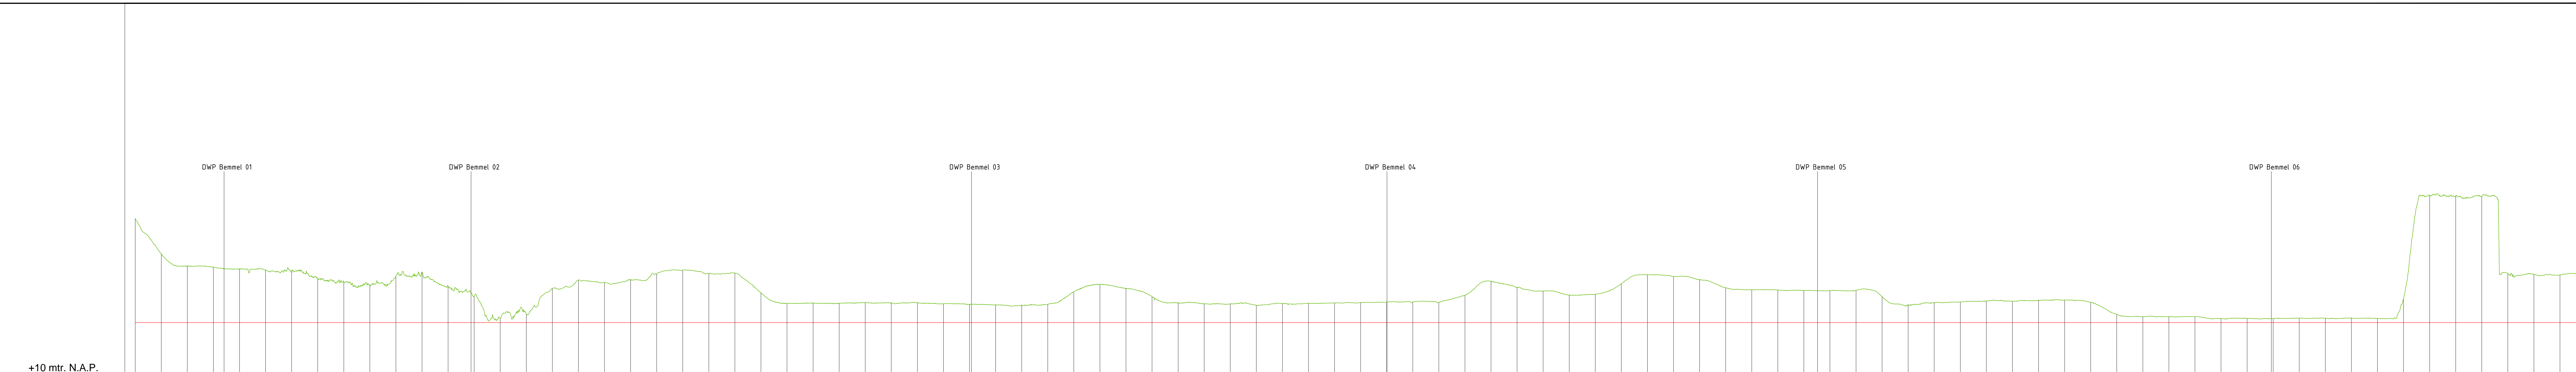

AFSTANDEN Meters t.o.v. het nulpunt	BEHEERREGISTER Meters t.o.v. N.A.P.	LEGGER Meters t.o.v. N.A.P.
0.00	+17.39	+12.40
25.00	+15.70	+12.40
50.00	+15.12	+12.40
75.00	+15.05	+12.40
100.00	+14.97	+12.40
125.00	+14.92	+12.40
150.00	+14.88	+12.40
175.00	+14.49	+12.40
200.00	+14.35	+12.40
225.00	+14.20	+12.40
250.00	+14.63	+12.40
275.00	+14.83	+12.40
300.00	+14.14	+12.40
325.00	+13.67	+12.40
350.00	+12.61	+12.40
375.00	+12.82	+12.40
400.00	+14.04	+12.40
425.00	+14.44	+12.40
450.00	+14.32	+12.40
475.00	+14.45	+12.40
500.00	+14.73	+12.40
525.00	+14.91	+12.40
550.00	+14.75	+12.40
575.00	+14.77	+12.40
600.00	+13.83	+12.40
625.00	+13.32	+12.40
650.00	+13.34	+12.40
675.00	+13.32	+12.40
700.00	+13.36	+12.40
725.00	+13.35	+12.40
750.00	+13.35	+12.40
775.00	+13.30	+12.40
800.00	+13.27	+12.40
825.00	+13.25	+12.40
850.00	+13.23	+12.40
875.00	+13.28	+12.40
900.00	+13.87	+12.40
925.00	+14.23	+12.40
950.00	+14.04	+12.40
975.00	+13.64	+12.40
1000.00	+13.36	+12.40
1025.00	+13.30	+12.40
1050.00	+13.29	+12.40
1075.00	+13.22	+12.40
1100.00	+13.32	+12.40
1125.00	+13.33	+12.40
1150.00	+13.34	+12.40
1175.00	+13.36	+12.40
1200.00	+13.38	+12.40
1225.00	+13.39	+12.40
1250.00	+13.36	+12.40
1275.00	+13.71	+12.40
1300.00	+14.38	+12.40
1325.00	+14.09	+12.40
1350.00	+13.92	+12.40
1375.00	+13.73	+12.40
1400.00	+13.76	+12.40
1425.00	+14.26	+12.40
1450.00	+14.69	+12.40
1475.00	+14.61	+12.40
1500.00	+14.45	+12.40
1525.00	+14.08	+12.40
1550.00	+13.97	+12.40
1575.00	+13.96	+12.40
1600.00	+13.94	+12.40
1625.00	+13.94	+12.40
1650.00	+13.95	+12.40
1675.00	+13.64	+12.40
1700.00	+13.25	+12.40
1725.00	+13.35	+12.40
1750.00	+13.39	+12.40
1775.00	+13.43	+12.40
1800.00	+13.43	+12.40
1825.00	+13.48	+12.40
1850.00	+13.48	+12.40
1875.00	+13.37	+12.40
1900.00	+12.79	+12.40
1925.00	+12.68	+12.40
1950.00	+12.68	+12.40
1975.00	+12.68	+12.40
2000.00	+12.59	+12.40
2025.00	+12.60	+12.40
2050.00	+12.59	+12.40
2075.00	+12.60	+12.40
2100.00	+12.61	+12.40
2125.00	+12.62	+12.40
2150.00	+12.59	+12.40
2175.00	+12.51	+12.40
2200.00	+18.50	+12.40
2225.00	+18.46	+12.40
2250.00	+18.46	+12.40
2275.00	+14.75	+12.40
2300.00	+14.71	+12.40
2325.00	+14.69	+12.40


LEGENDA

- Leggerprofiel.
- Profiel van Vrije Ruimte.
- Beheerprofiel.
- NAP
- ⊙ Dijkpaal

Waterschap Rivierenland

Legger: **Zomerkade Bemmel**

Onderdeel:	Lengteprofiel Legger
Dijkpaal traject:	Met 002 Bladen Bladnr: 001
Formaat:	3 x A3 Schaal: 1:2000/1:100 Status: Vastgesteld
Opnamedatum:	Gefekend: T-GDM Datum: 2017
Behoort bij:	Besluit 2017042135

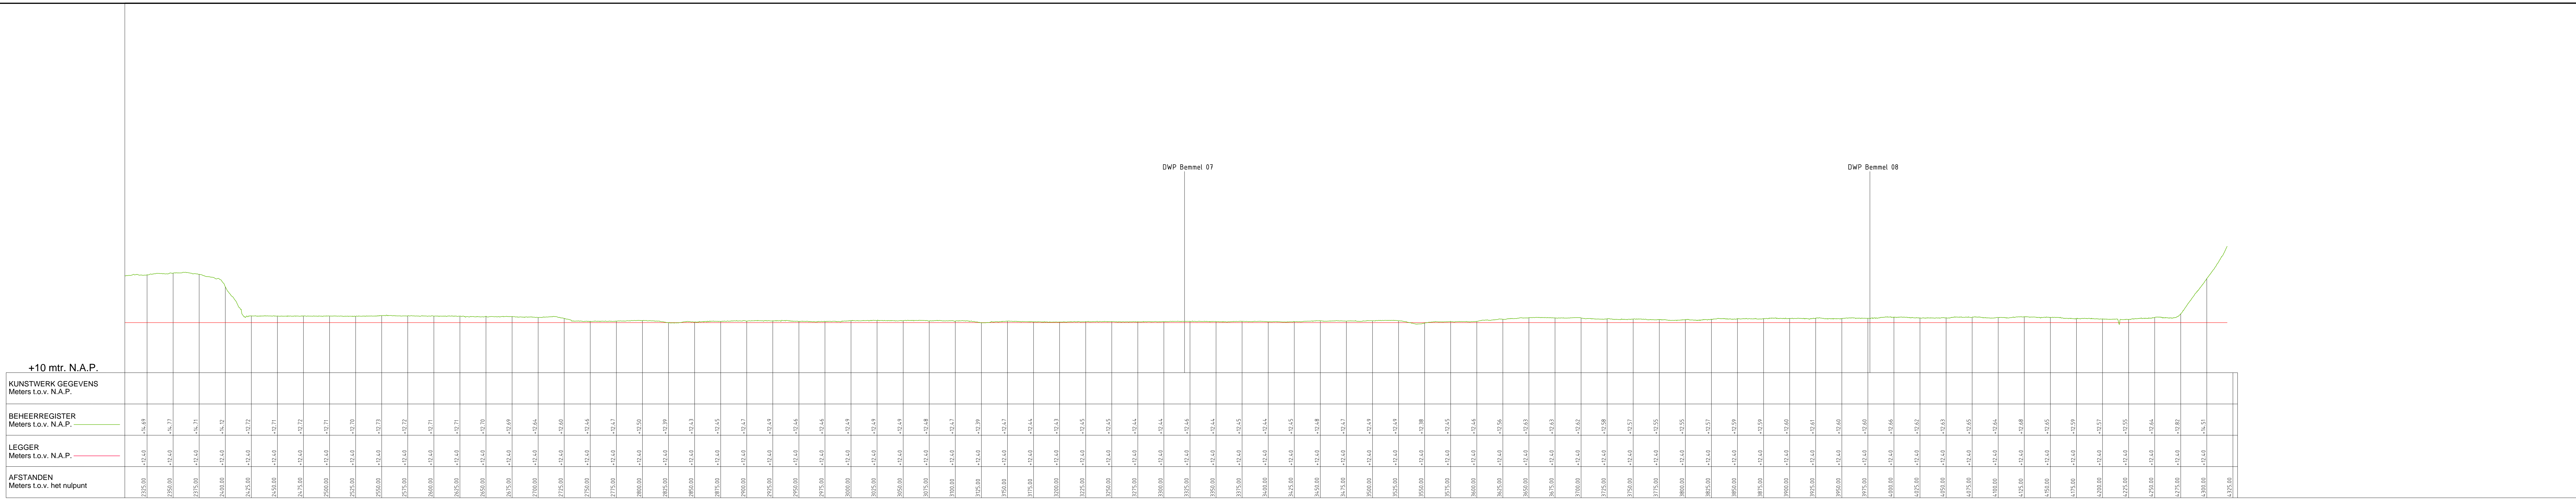

AFSTANDEN Meters t.o.v. het nulpunt	LEGGER Meters t.o.v. N.A.P.	BEHEERREGISTER Meters t.o.v. N.A.P.	KUNSTWERK GEGEVENS Meters t.o.v. N.A.P.
2325,00	+12,40	+14,69	
2350,00	+12,40	+14,77	
2375,00	+12,40	+14,71	
2400,00	+12,40	+14,12	
2425,00	+12,40	+12,72	
2450,00	+12,40	+12,71	
2475,00	+12,40	+12,72	
2500,00	+12,40	+12,71	
2525,00	+12,40	+12,70	
2550,00	+12,40	+12,73	
2575,00	+12,40	+12,72	
2600,00	+12,40	+12,71	
2625,00	+12,40	+12,71	
2650,00	+12,40	+12,70	
2675,00	+12,40	+12,69	
2700,00	+12,40	+12,64	
2725,00	+12,40	+12,60	
2750,00	+12,40	+12,46	
2775,00	+12,40	+12,47	
2800,00	+12,40	+12,50	
2825,00	+12,40	+12,39	
2850,00	+12,40	+12,43	
2875,00	+12,40	+12,45	
2900,00	+12,40	+12,47	
2925,00	+12,40	+12,49	
2950,00	+12,40	+12,46	
2975,00	+12,40	+12,46	
3000,00	+12,40	+12,49	
3025,00	+12,40	+12,49	
3050,00	+12,40	+12,49	
3075,00	+12,40	+12,48	
3100,00	+12,40	+12,47	
3125,00	+12,40	+12,39	
3150,00	+12,40	+12,47	
3175,00	+12,40	+12,44	
3200,00	+12,40	+12,43	
3225,00	+12,40	+12,45	
3250,00	+12,40	+12,45	
3275,00	+12,40	+12,44	
3300,00	+12,40	+12,44	
3325,00	+12,40	+12,46	
3350,00	+12,40	+12,44	
3375,00	+12,40	+12,45	
3400,00	+12,40	+12,44	
3425,00	+12,40	+12,45	
3450,00	+12,40	+12,48	
3475,00	+12,40	+12,47	
3500,00	+12,40	+12,49	
3525,00	+12,40	+12,49	
3550,00	+12,40	+12,38	
3575,00	+12,40	+12,45	
3600,00	+12,40	+12,46	
3625,00	+12,40	+12,56	
3650,00	+12,40	+12,63	
3675,00	+12,40	+12,63	
3700,00	+12,40	+12,62	
3725,00	+12,40	+12,58	
3750,00	+12,40	+12,57	
3775,00	+12,40	+12,55	
3800,00	+12,40	+12,55	
3825,00	+12,40	+12,57	
3850,00	+12,40	+12,59	
3875,00	+12,40	+12,59	
3900,00	+12,40	+12,60	
3925,00	+12,40	+12,61	
3950,00	+12,40	+12,60	
3975,00	+12,40	+12,60	
4000,00	+12,40	+12,66	
4025,00	+12,40	+12,62	
4050,00	+12,40	+12,63	
4075,00	+12,40	+12,65	
4100,00	+12,40	+12,64	
4125,00	+12,40	+12,68	
4150,00	+12,40	+12,65	
4175,00	+12,40	+12,59	
4200,00	+12,40	+12,57	
4225,00	+12,40	+12,55	
4250,00	+12,40	+12,64	
4275,00	+12,40	+12,82	
4300,00	+12,40	+14,51	
4375,00			

LEGENDA

- Leggerprofiel.
- Profiel van Vrije Ruimte.
- Beheerprofiel.
- NAP
- Dijkpaal

**Waterschap
Rivierenland**

Legger: Zomerkade Bemmel			
Onderdeel: Lengteprofiel Legger			
Dijkpaal traject:	Met 002	Bladen	Bladnr: 002
Formaat:	3 x A3	Schaal: 1:2000/1:100	Status: Vastgesteld
Opnamedatum:		Getekend: T-GDM	Datum: 2017
Behoort bij: Besluit 2017042135			