


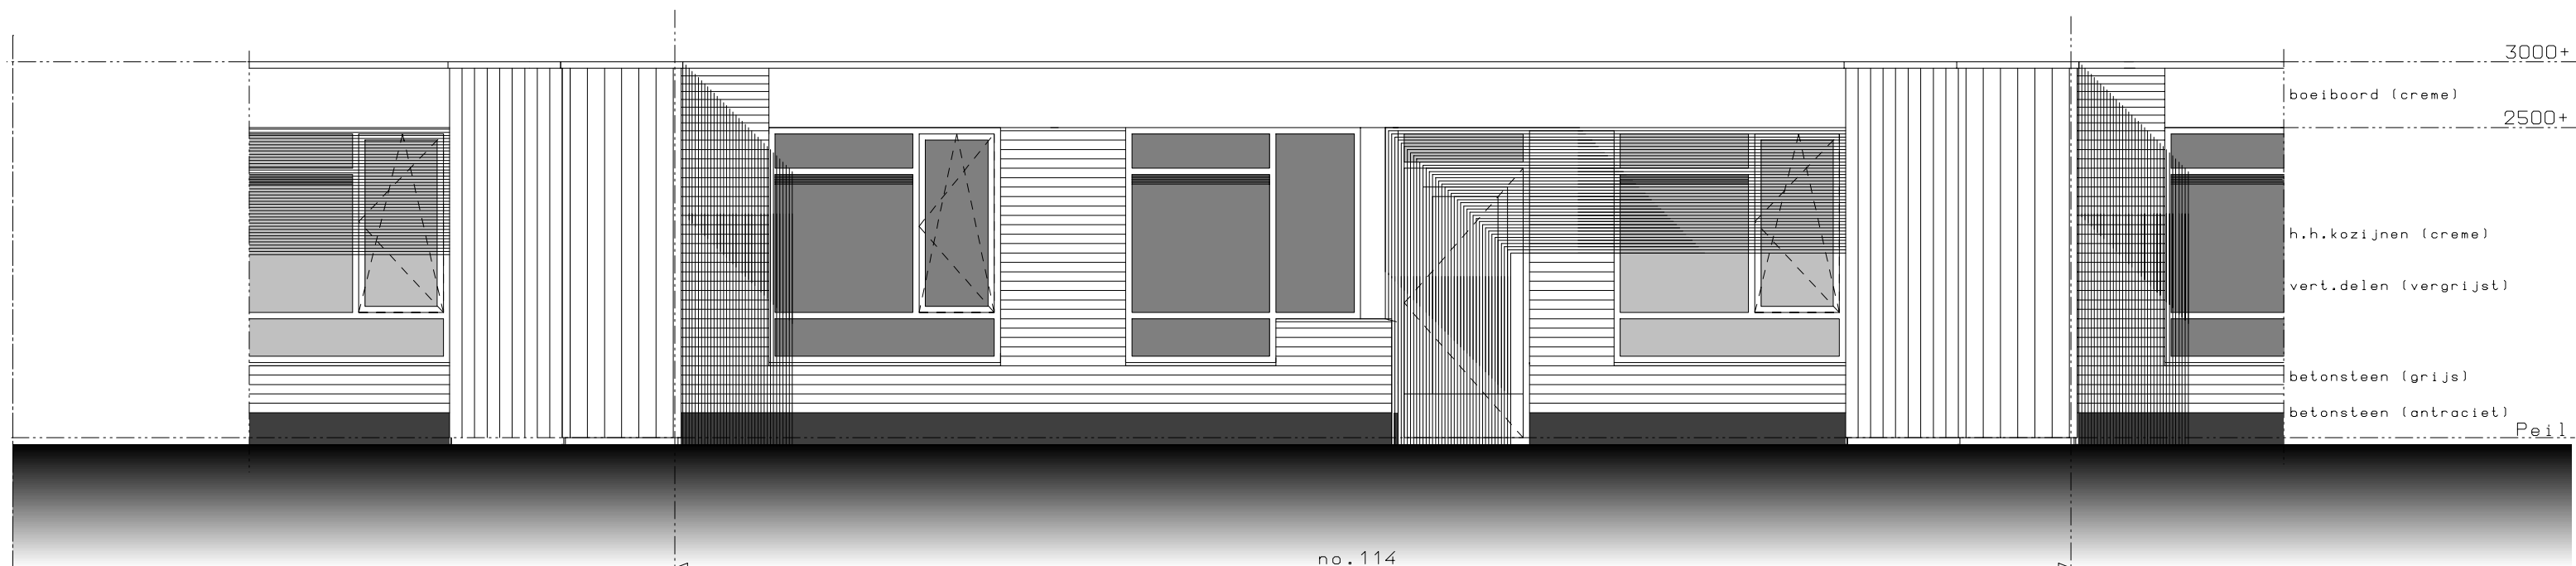


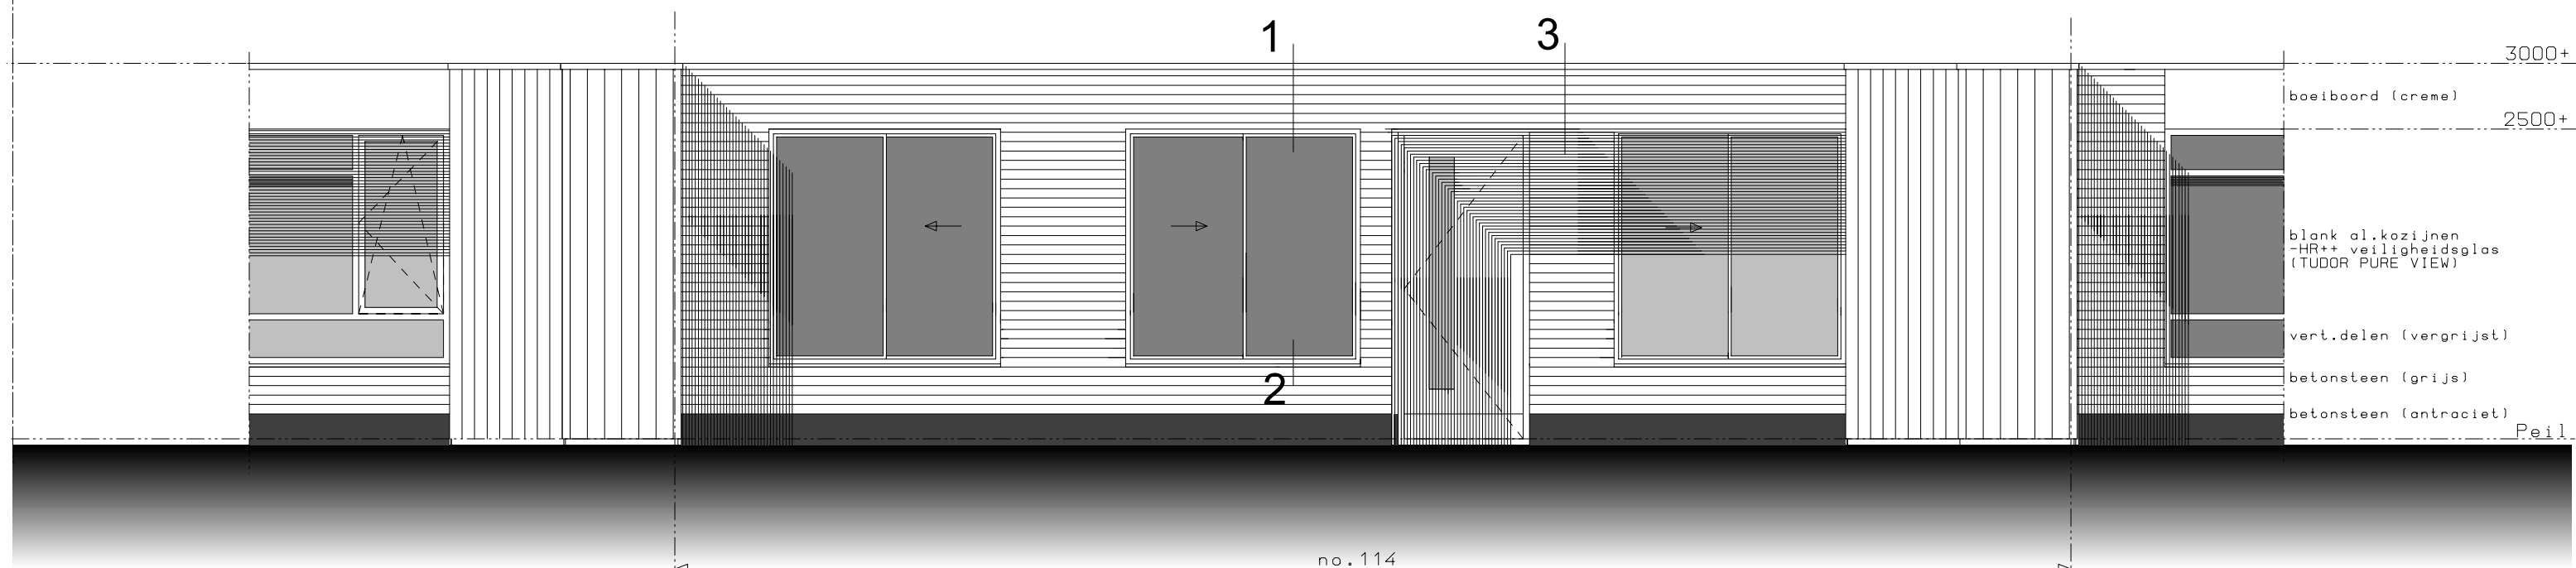

voorgevelfragment
bestaande toestand

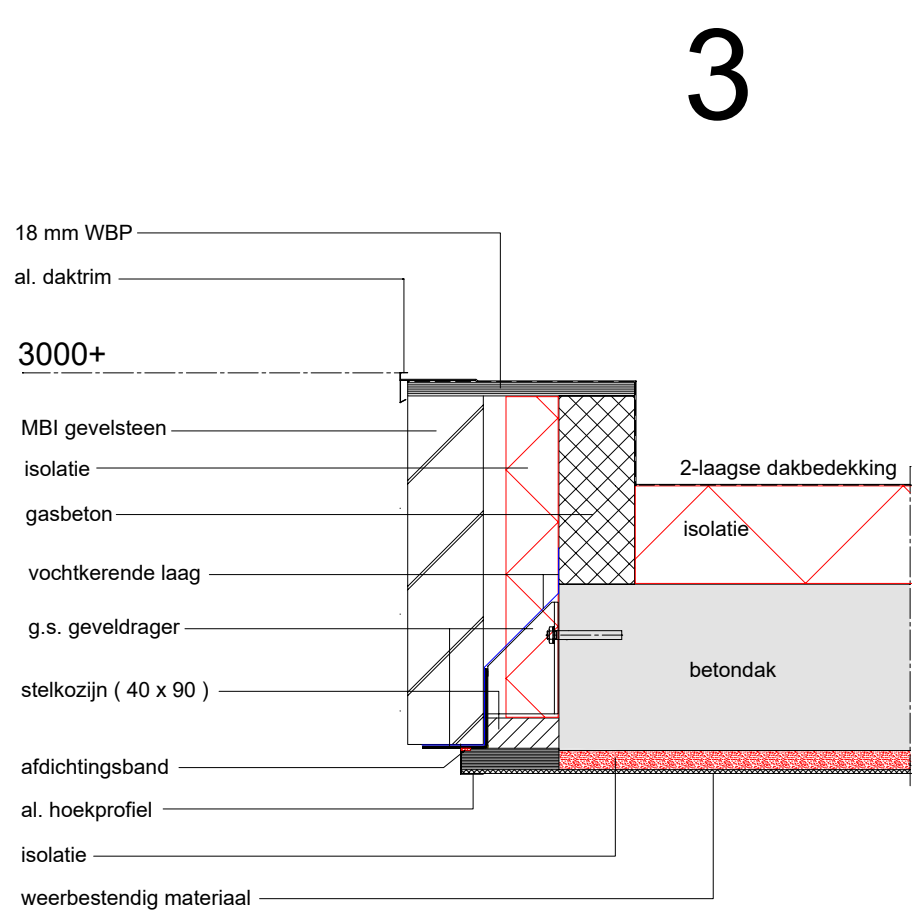

voorgevelfragment
nieuwe toestand

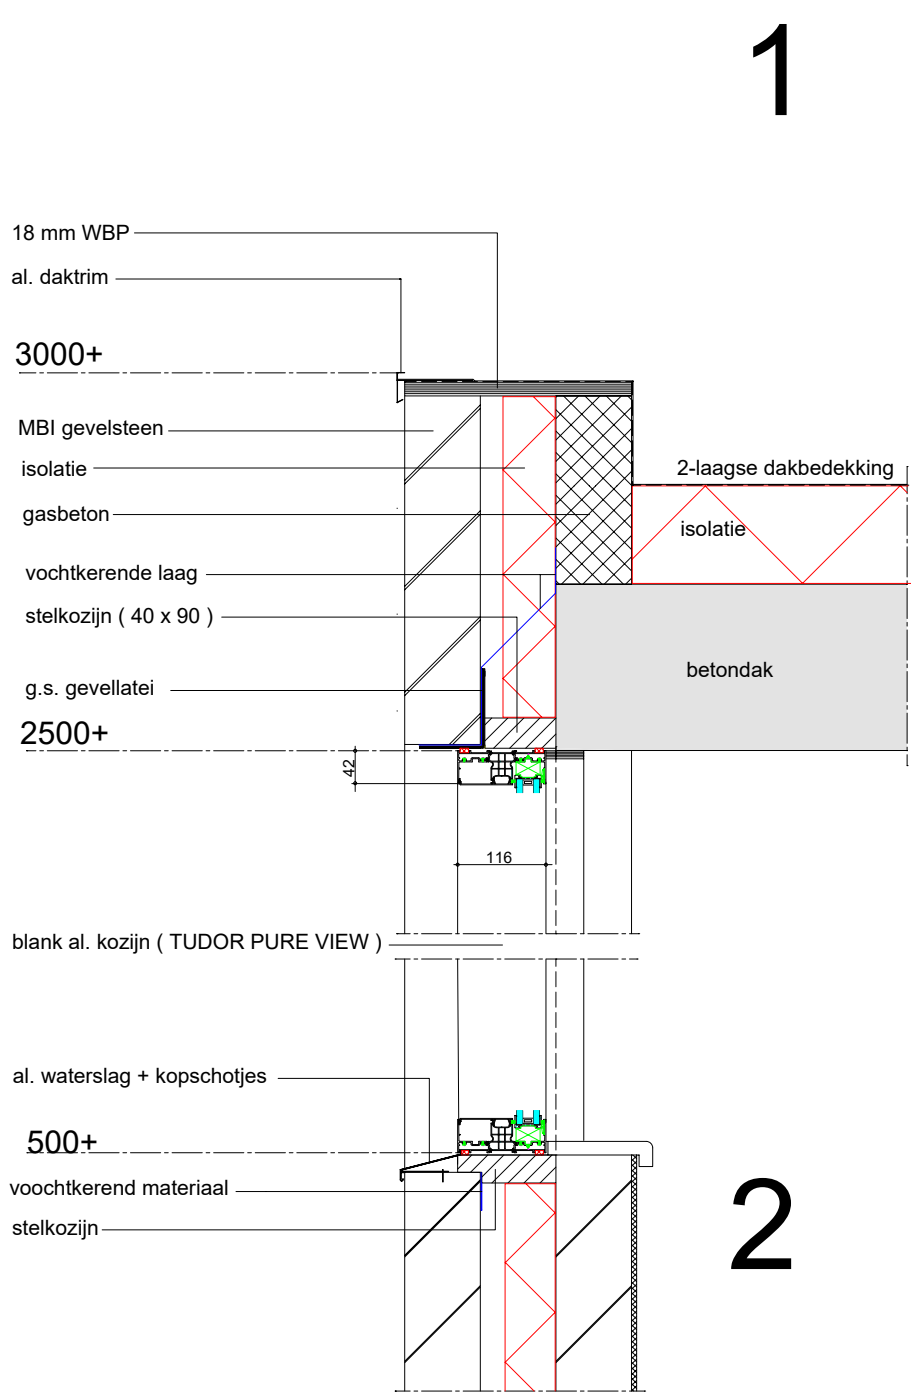

gew.:11-09-'17

Gevelwiz. Carry Pothuiskade 114 Vlaardingen
i.o.v.: aann.bedrijf Ouderdelinden bv
Mansstraat 39 3134 EM Vlaardingen

bestaande & nieuwe toestand