


FOTO 1

VERKLARING:

- ALGEMEEN**
- PROJECTGRENZ
- VERHARDINGEN**
- AARBRENGEN STAPELMUUR VAN ARDENNER GRES
AFMETINGEN 500-1500 kg
 - AARBRENGEN STEENBESTORTING
AFMETINGEN 10-60 kg
- TERREININRICHTING**
- BESTAANDE BEGROEIING
 - FOTOLOCATIE MET KIJKRICHTING
LIGGING INDICATIEF
- DWARSPROFIEL**
- GROND AANVULLEN
 - GROND ONTGRAVEN
- 44.91 HUIDIGE HOOGTE (INMETING)
IN METERS T.O.V. NAP
- +46.00 NIEUWE HOOGTE (ONTWERP)
IN METERS T.O.V. NAP
- KABELS EN LEIDINGEN VERKLARING:**
- ENEXIS LAAGSPANNING
 - DATA KPN
 - DATA OVERIG
 - DATA RWS LIMBURG
 - WML WATERLEIDING

Hoewel de ligging van de kabels en leidingen zo nauwkeurig mogelijk is weergegeven, geschiedt de beschikbaarstelling van deze kabels en leidingen en de daaruit blijkende gegevens, onder de uitdrukkelijke voorwaarde, dat door ons generlei aansprakelijkheid of verantwoordelijkheid wordt aanvaard, voor eventueel blijvende onvolledigheden of on-justheden de verkrijger ons vrijwaart tegen alle aanspraken van derden.
Wij verzoeken nadrukkelijk, bij werkzaamheden in de nabijheid van kabels en leidingen, tijdig met het desbetreffende nutsbedrijf overleg te plegen, omdat tussentijdse wijziging van de situatie of de kabel of de leiding mogelijk is en mede omdat de huisaansluitingen niet op deze tekening zijn weergegeven.

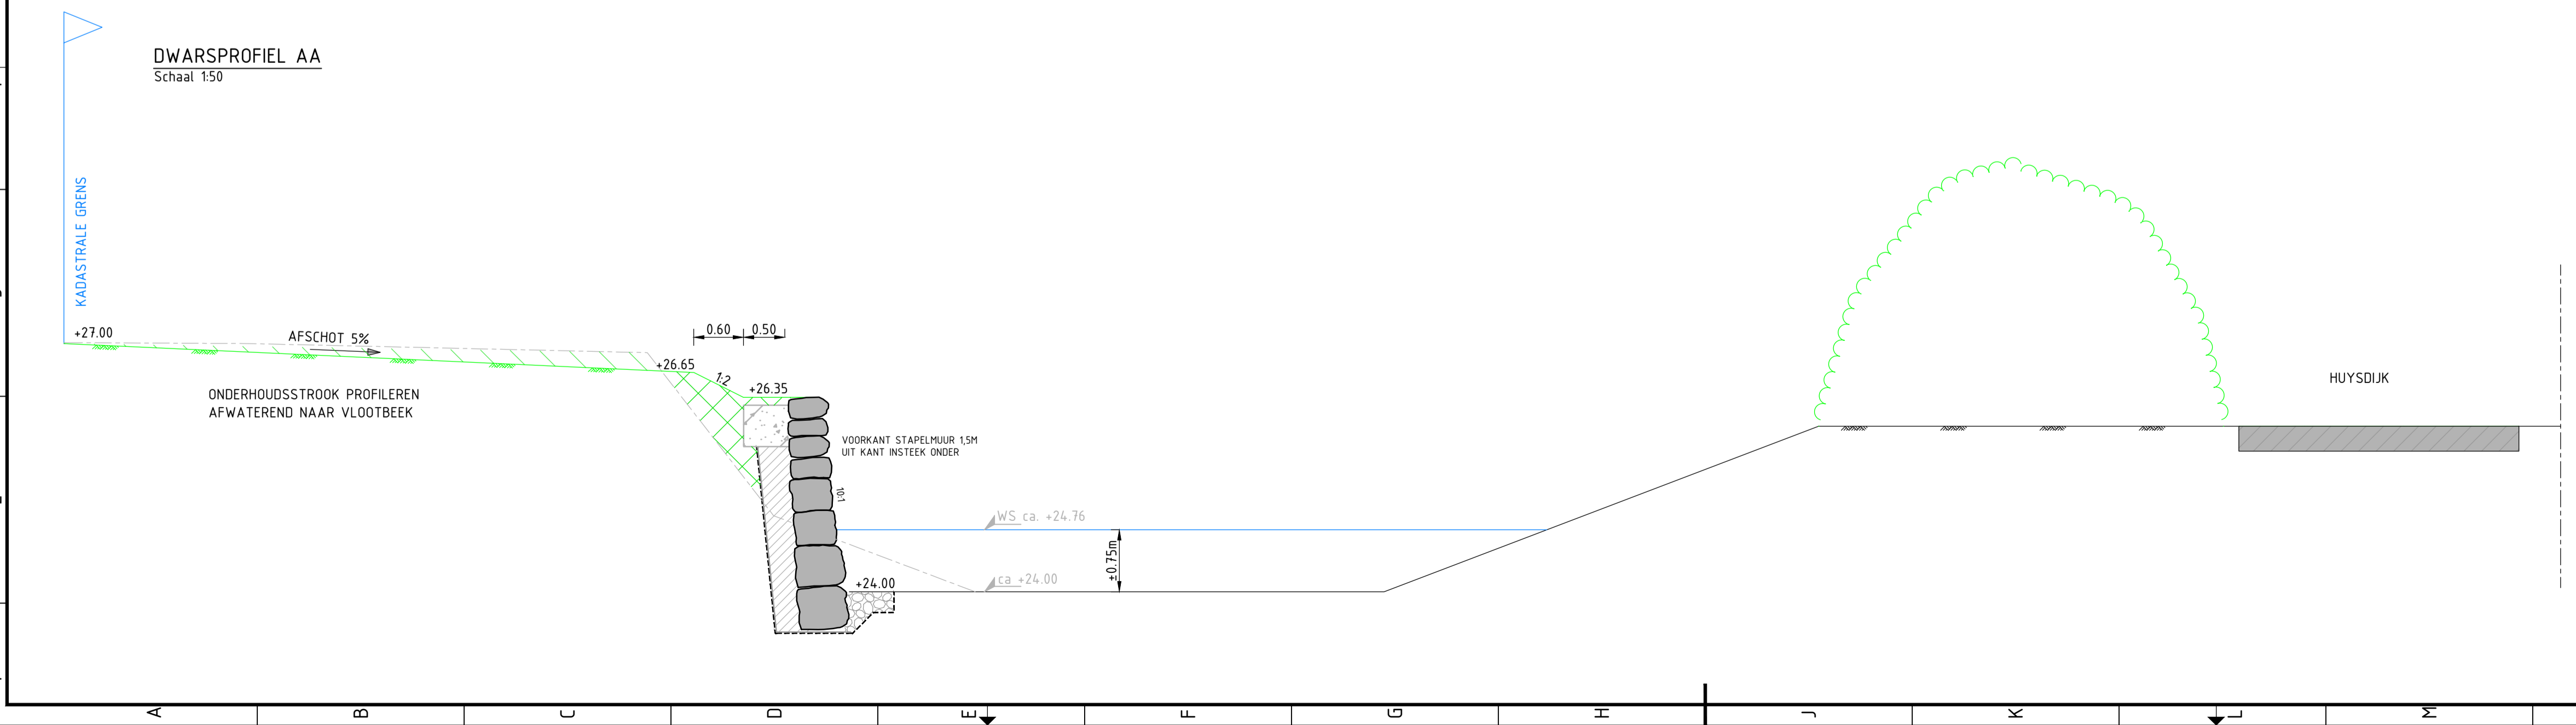

versie	omschrijving	datum	getekend	vrijgegeven
4.0	Definitieve bestektekeningen	02-06-2017	PTR	RBS
3.0	Bestektekeningen	07-04-2017	PTR	RBS
2.0	Opmerkingen overleg verwerkt	04-10-2016	PTR	RBS
1.0	Eerste definitieve uitgave	08-07-2016	PTR	RBS

GEONIUS

Genius Infra
De Asselen Kuil 10
6161 RD Geleen
+31 (0) 88 1300 600

project
KLEINE INVESTERINGEN FASE 3
Locatie 3

opdrachtgever
WATERSCHAP LIMBURG
Postbus 185. 6130 AD Sittard

status
DEFINITIEF

datum uitgave
02-06-2017

onderdeel
VLOOTBEEK MONTFORT
Stapelmuur aanbrengen

schaal
DIVERS

blad
1 / 1

getekend
P. Trum

paraaf

formaat
A1

projectnummer
CA150099

documentsoort
TEKENING

vrijgegeven
R. Beckers

paraaf

tekening nummer
CA150099_T

versie
4.0

© 2017 www.geonius.nl CA150099_T03-01.dwg