



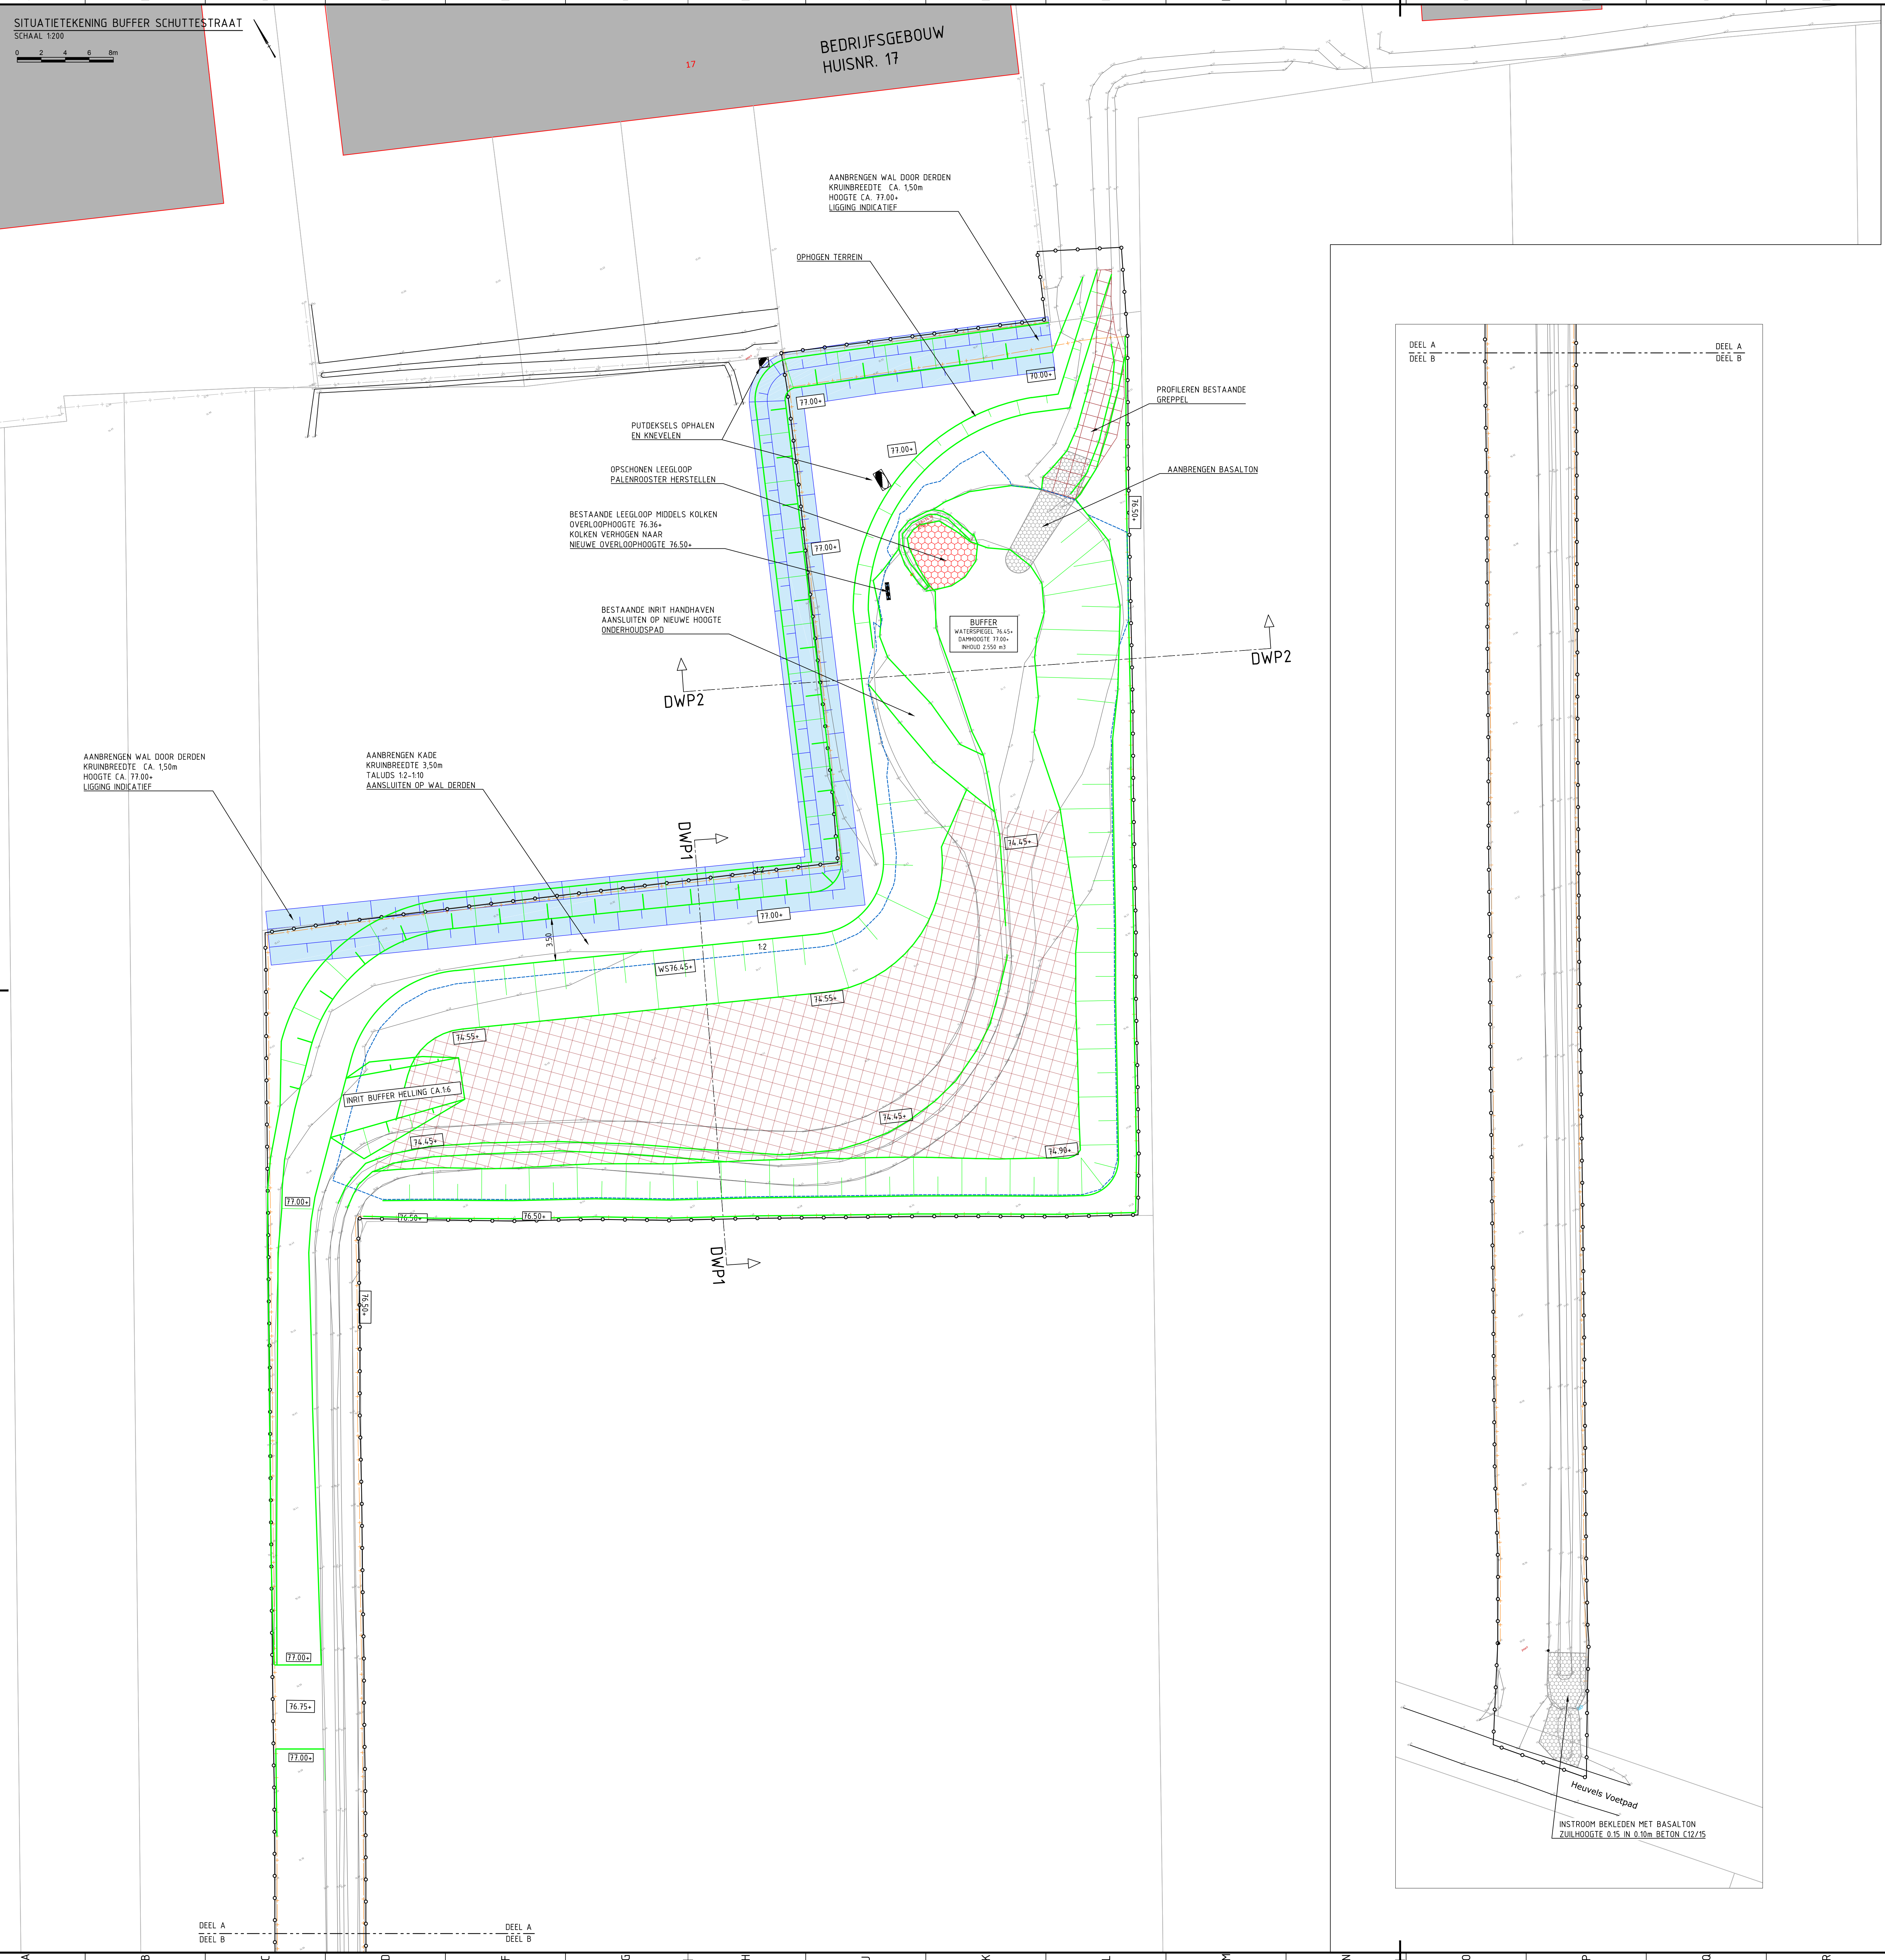

BEDRIJFSGEBOUW
HUISNR. 17

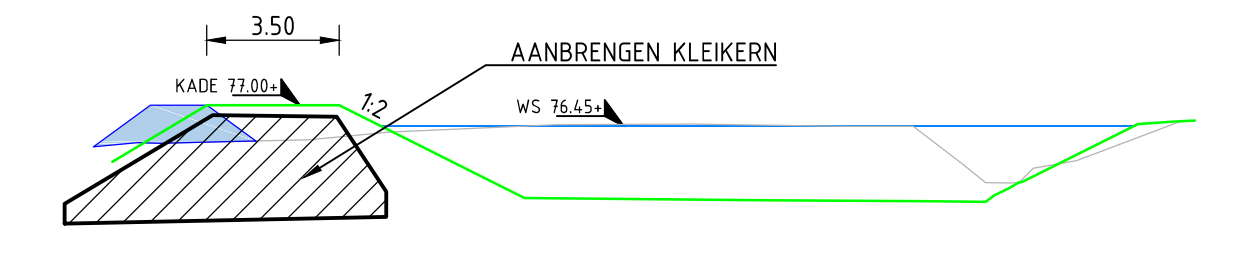


Dwarsprofiel 1
Schaal 1:200



72.250m t.o.v. NAP


Dwarsprofiel 2
Schaal 1:200

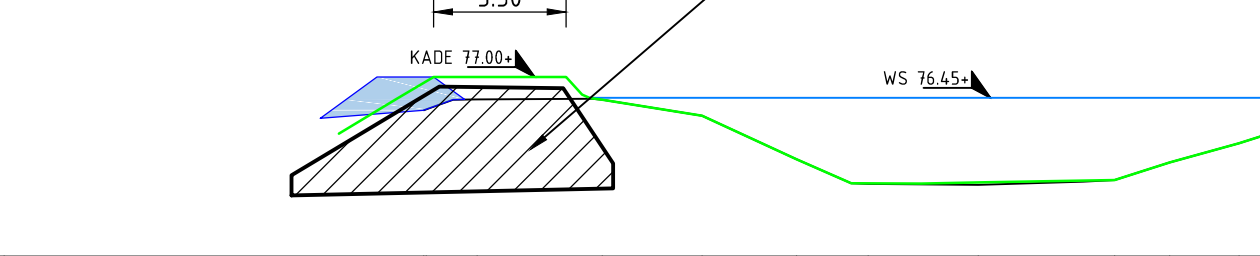

72.250m t.o.v. NAP


LEGENDA

- PROJECTGREN
- ONTWERPLIJNEN BUFFER/COMPARTIMENTERING
- WATERPEIL MAXIMAAL
- KRITIEKE WATERSTAND
- TALUDLIJNEN TALUDS 1:2 OF FLAUWER
- BESTAAND HEXWERK VERSTERKEN OP AANRIJRICHTING
- OPSCHONEN EN PROFILEREN TERREIN
- OPSCHONEN BESTAANDE INLAAT
- WATERSCHAP LIMBURG

Hoewel de ligging van de kabels en leidingen zo nauwkeurig mogelijk is weergegeven, geschiedt de beschikbaarstelling van deze kabels en leidingen en de daaruit bijkomende gegevens, onder de uitdrukkelijke voorwaarde, dat door ons geen aansprakelijkheid of verantwoordelijkheid wordt aanvaard, voor eventueel blijvende onvolledigheden of onjuistheden de verkrijger ons vrijwaart tegen alle aanspraken van derden.
Wij verzaken aansprakelijkheid, bij werkzaamheden in de nabijheid van kabels en leidingen, tijdig met het desbetreffende nutsbedrijf overleg te plegen, omdat tussentijdse wijziging van de situatie of de kabel of de leiding mogelijk is en mede omdat de huissluitingen niet op deze tekening zijn weergegeven.

RO-COÖRDINAAT [C]	X	Y
	-	-

GRONDBALANS	ontgraven	ophogen	afvoeren	leveren klei
	2.125 m ³	350 m ³	1.755 m ³	1.350 m ³

OPP. WERKGEBIED	bestaand	benodigd	toekomstig	vergroting
	1.070 m ²	- m ²	2.850 m ²	1.780 m ²

GEONIUS

De Kooptoren 10
6161 RD Geleen
+31 (0) 88 1300 600

project: **WATERSCHAP LIMBURG**
Postbus 185, 6130 AD Sittard

status: **DEFINITIEF** datum uitgeg.: 07-04-2017

schakel: **1:200** blad: 1 / 1

ontwerper: **P. Trium** paraf: [handwritten]

uitgevoerd door: **R. Beckers** paraf: [handwritten]

documentnaam: **CA150099**

tekening: **TEKENING**

documentnummer: **CA150099_T17-01**

schaal: **2.0**