






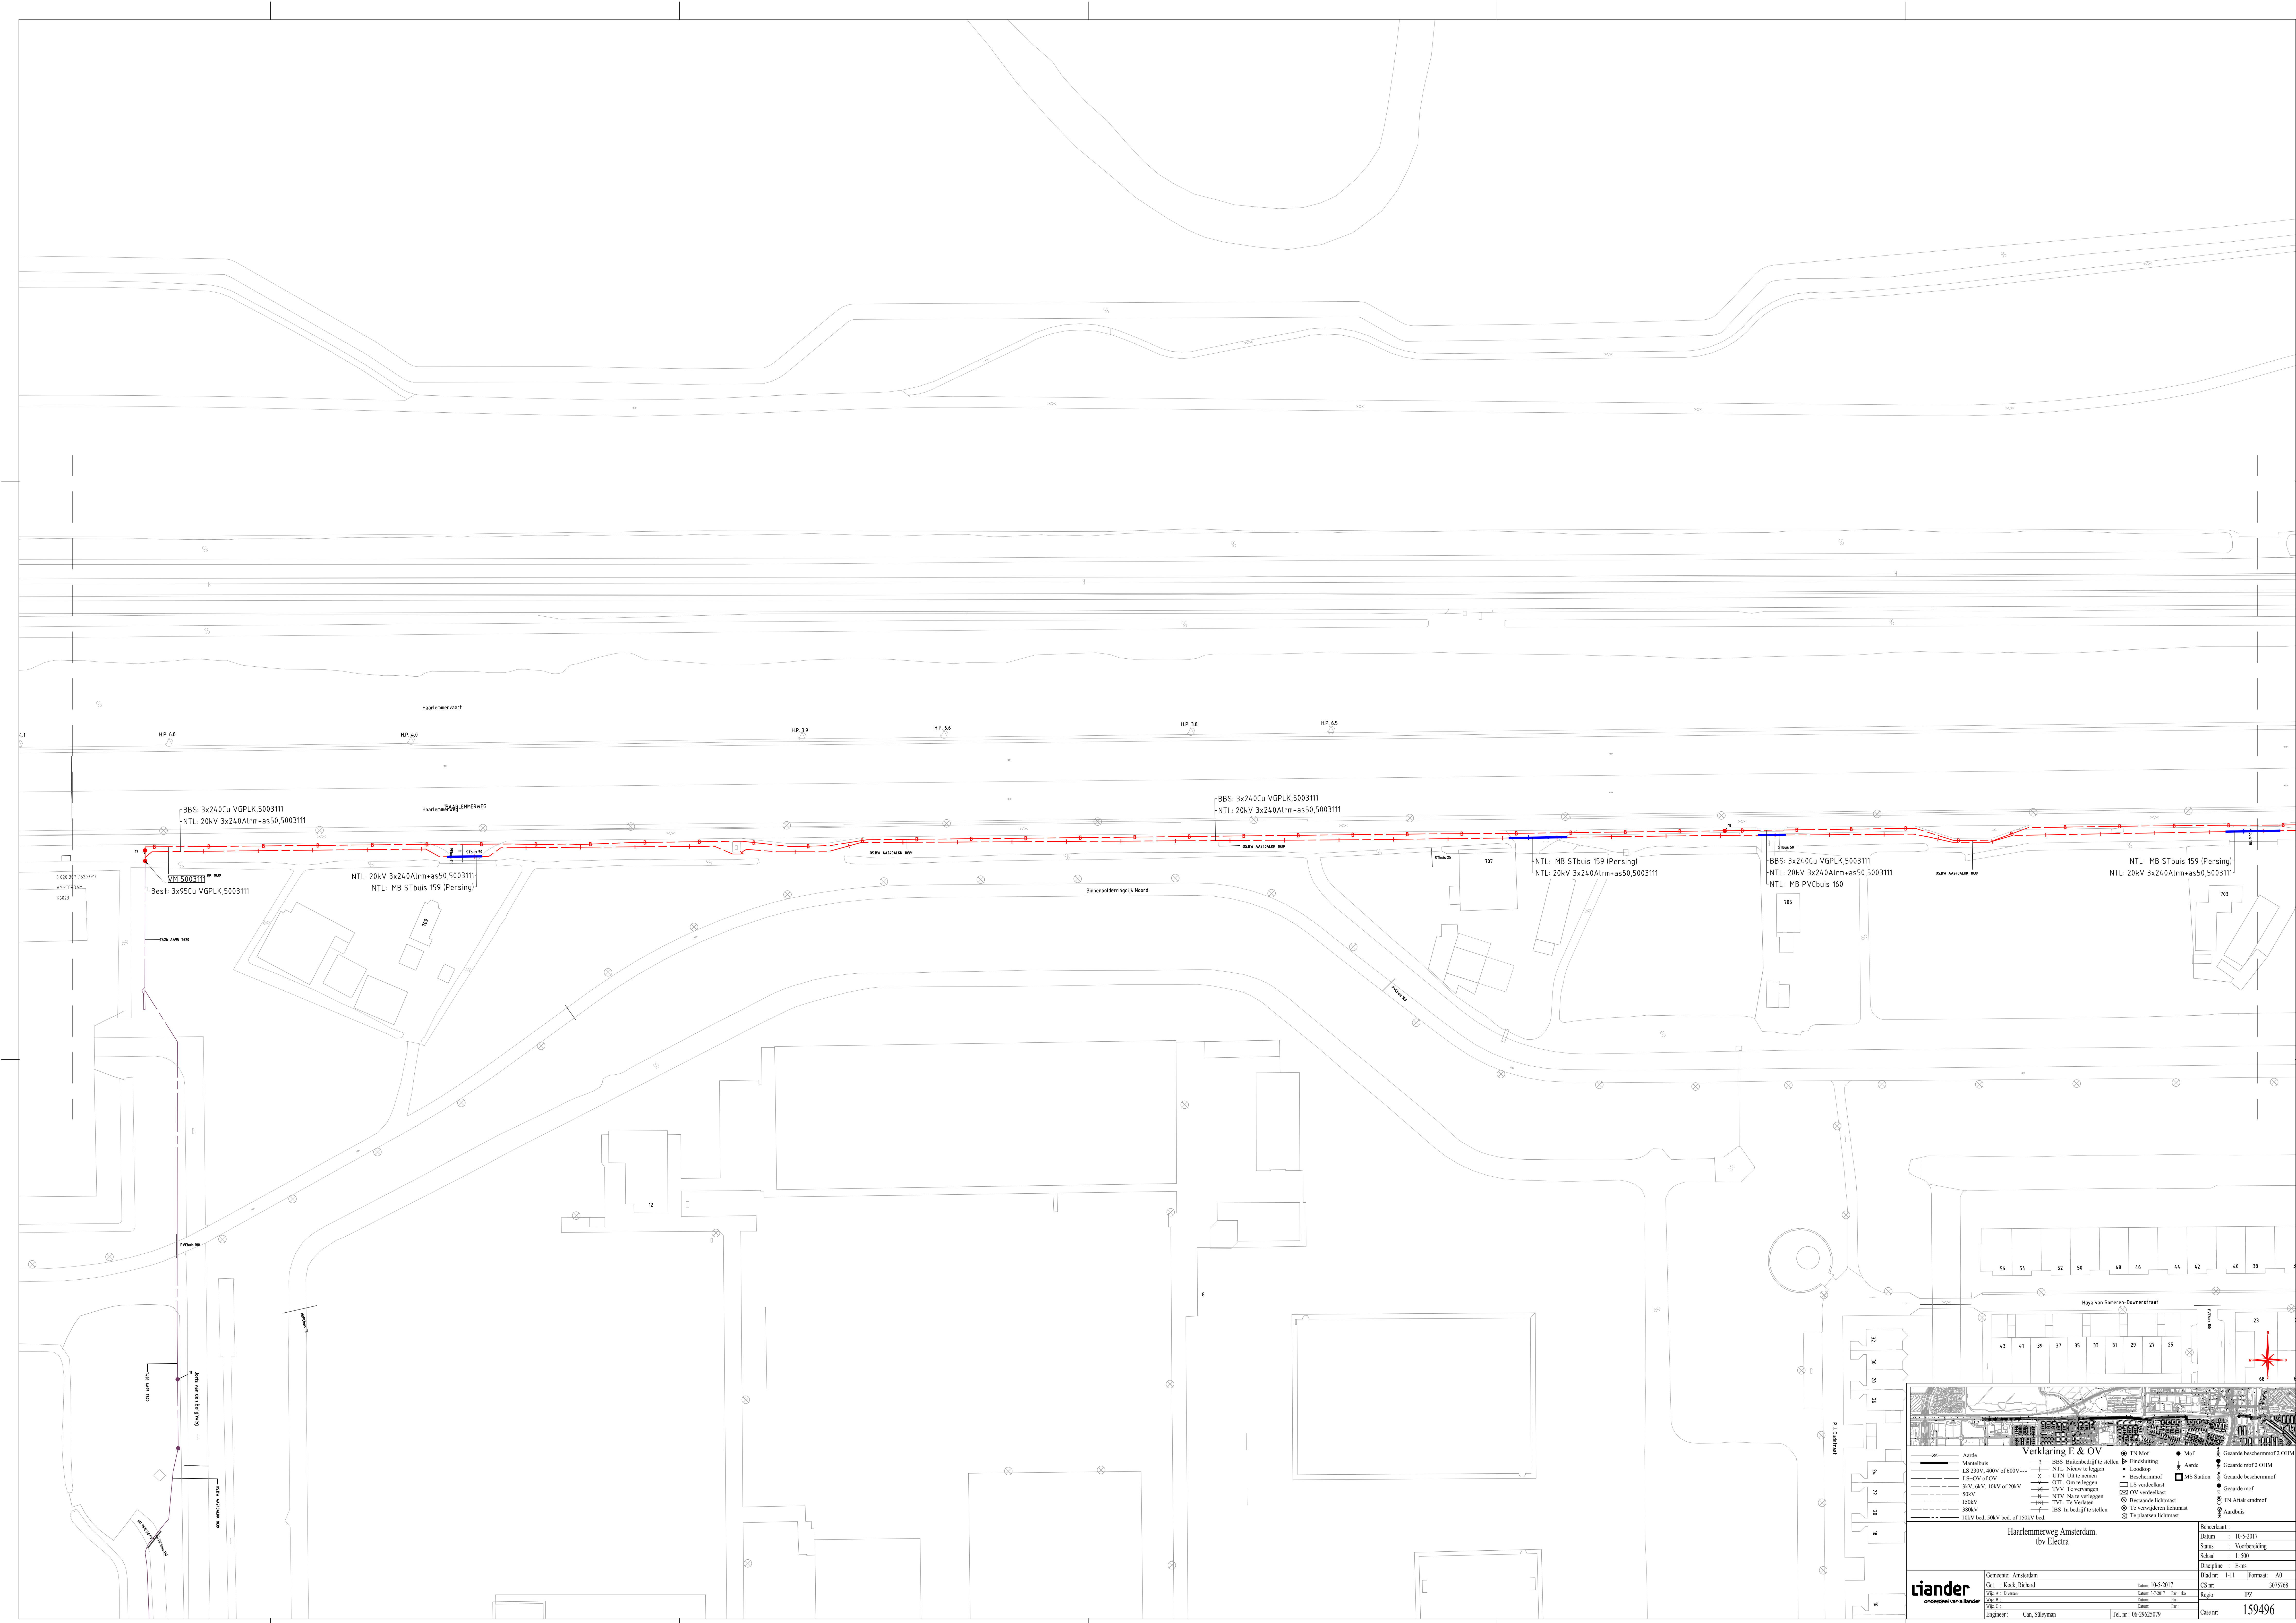

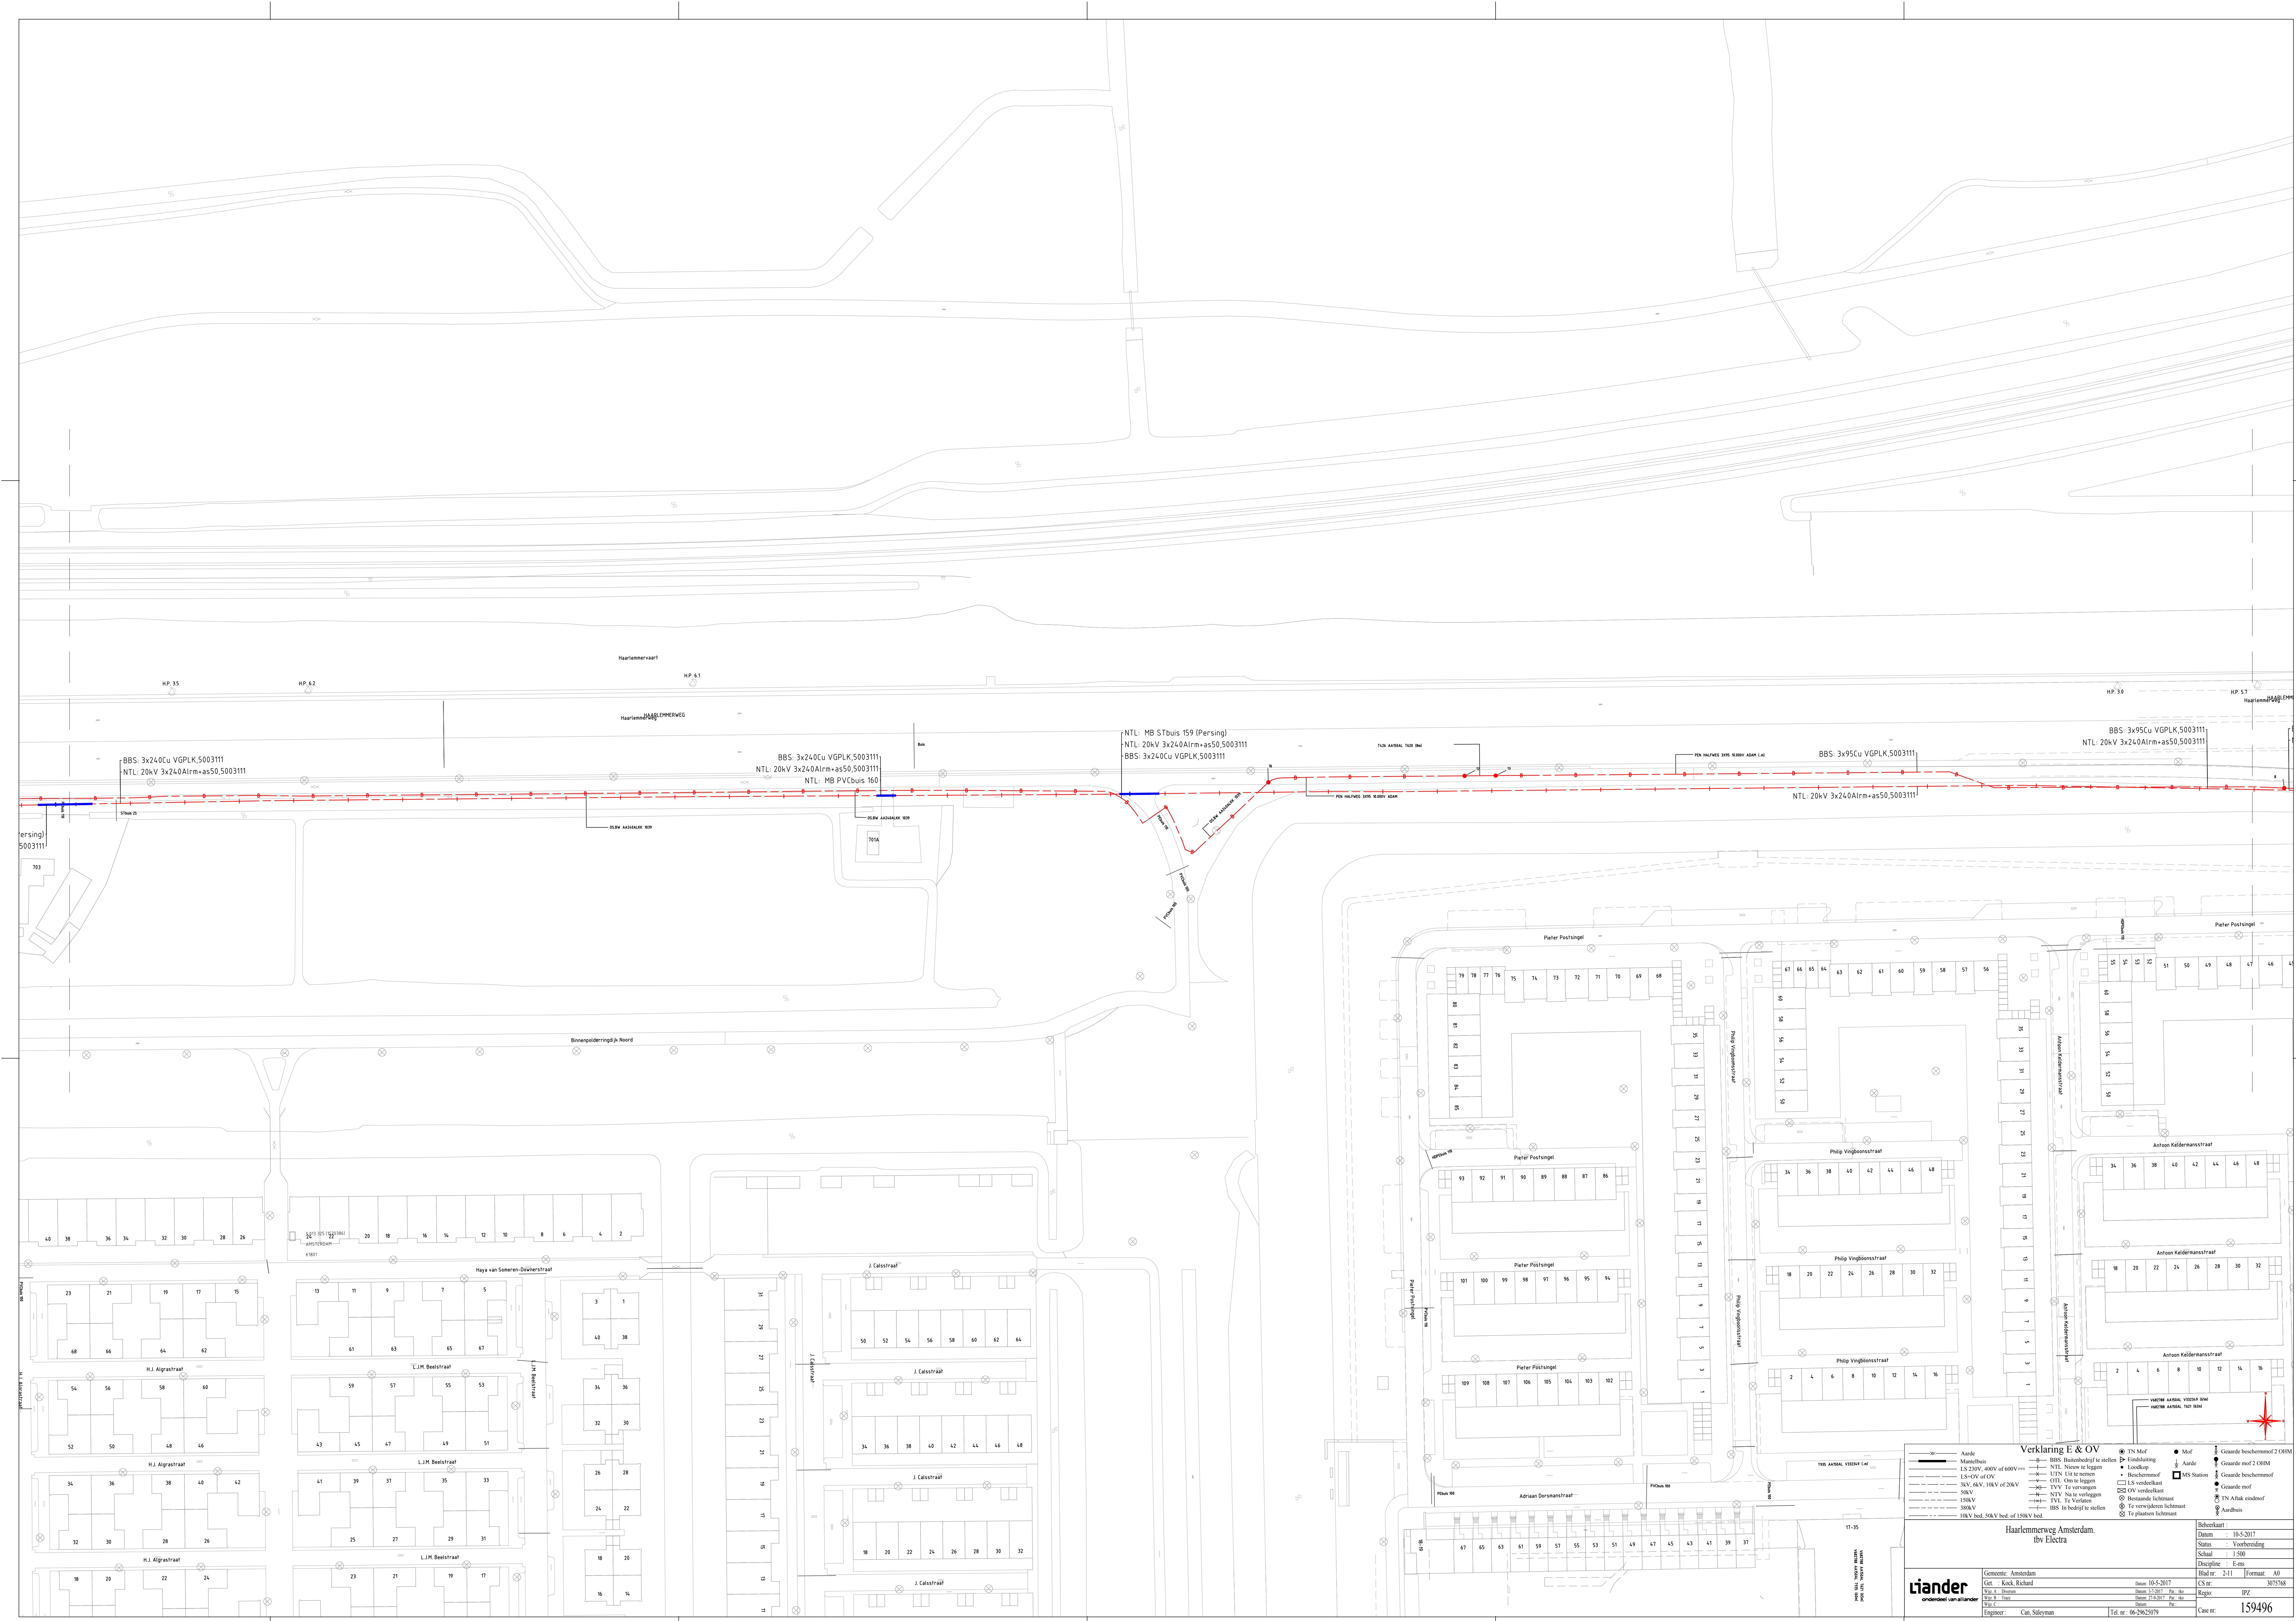


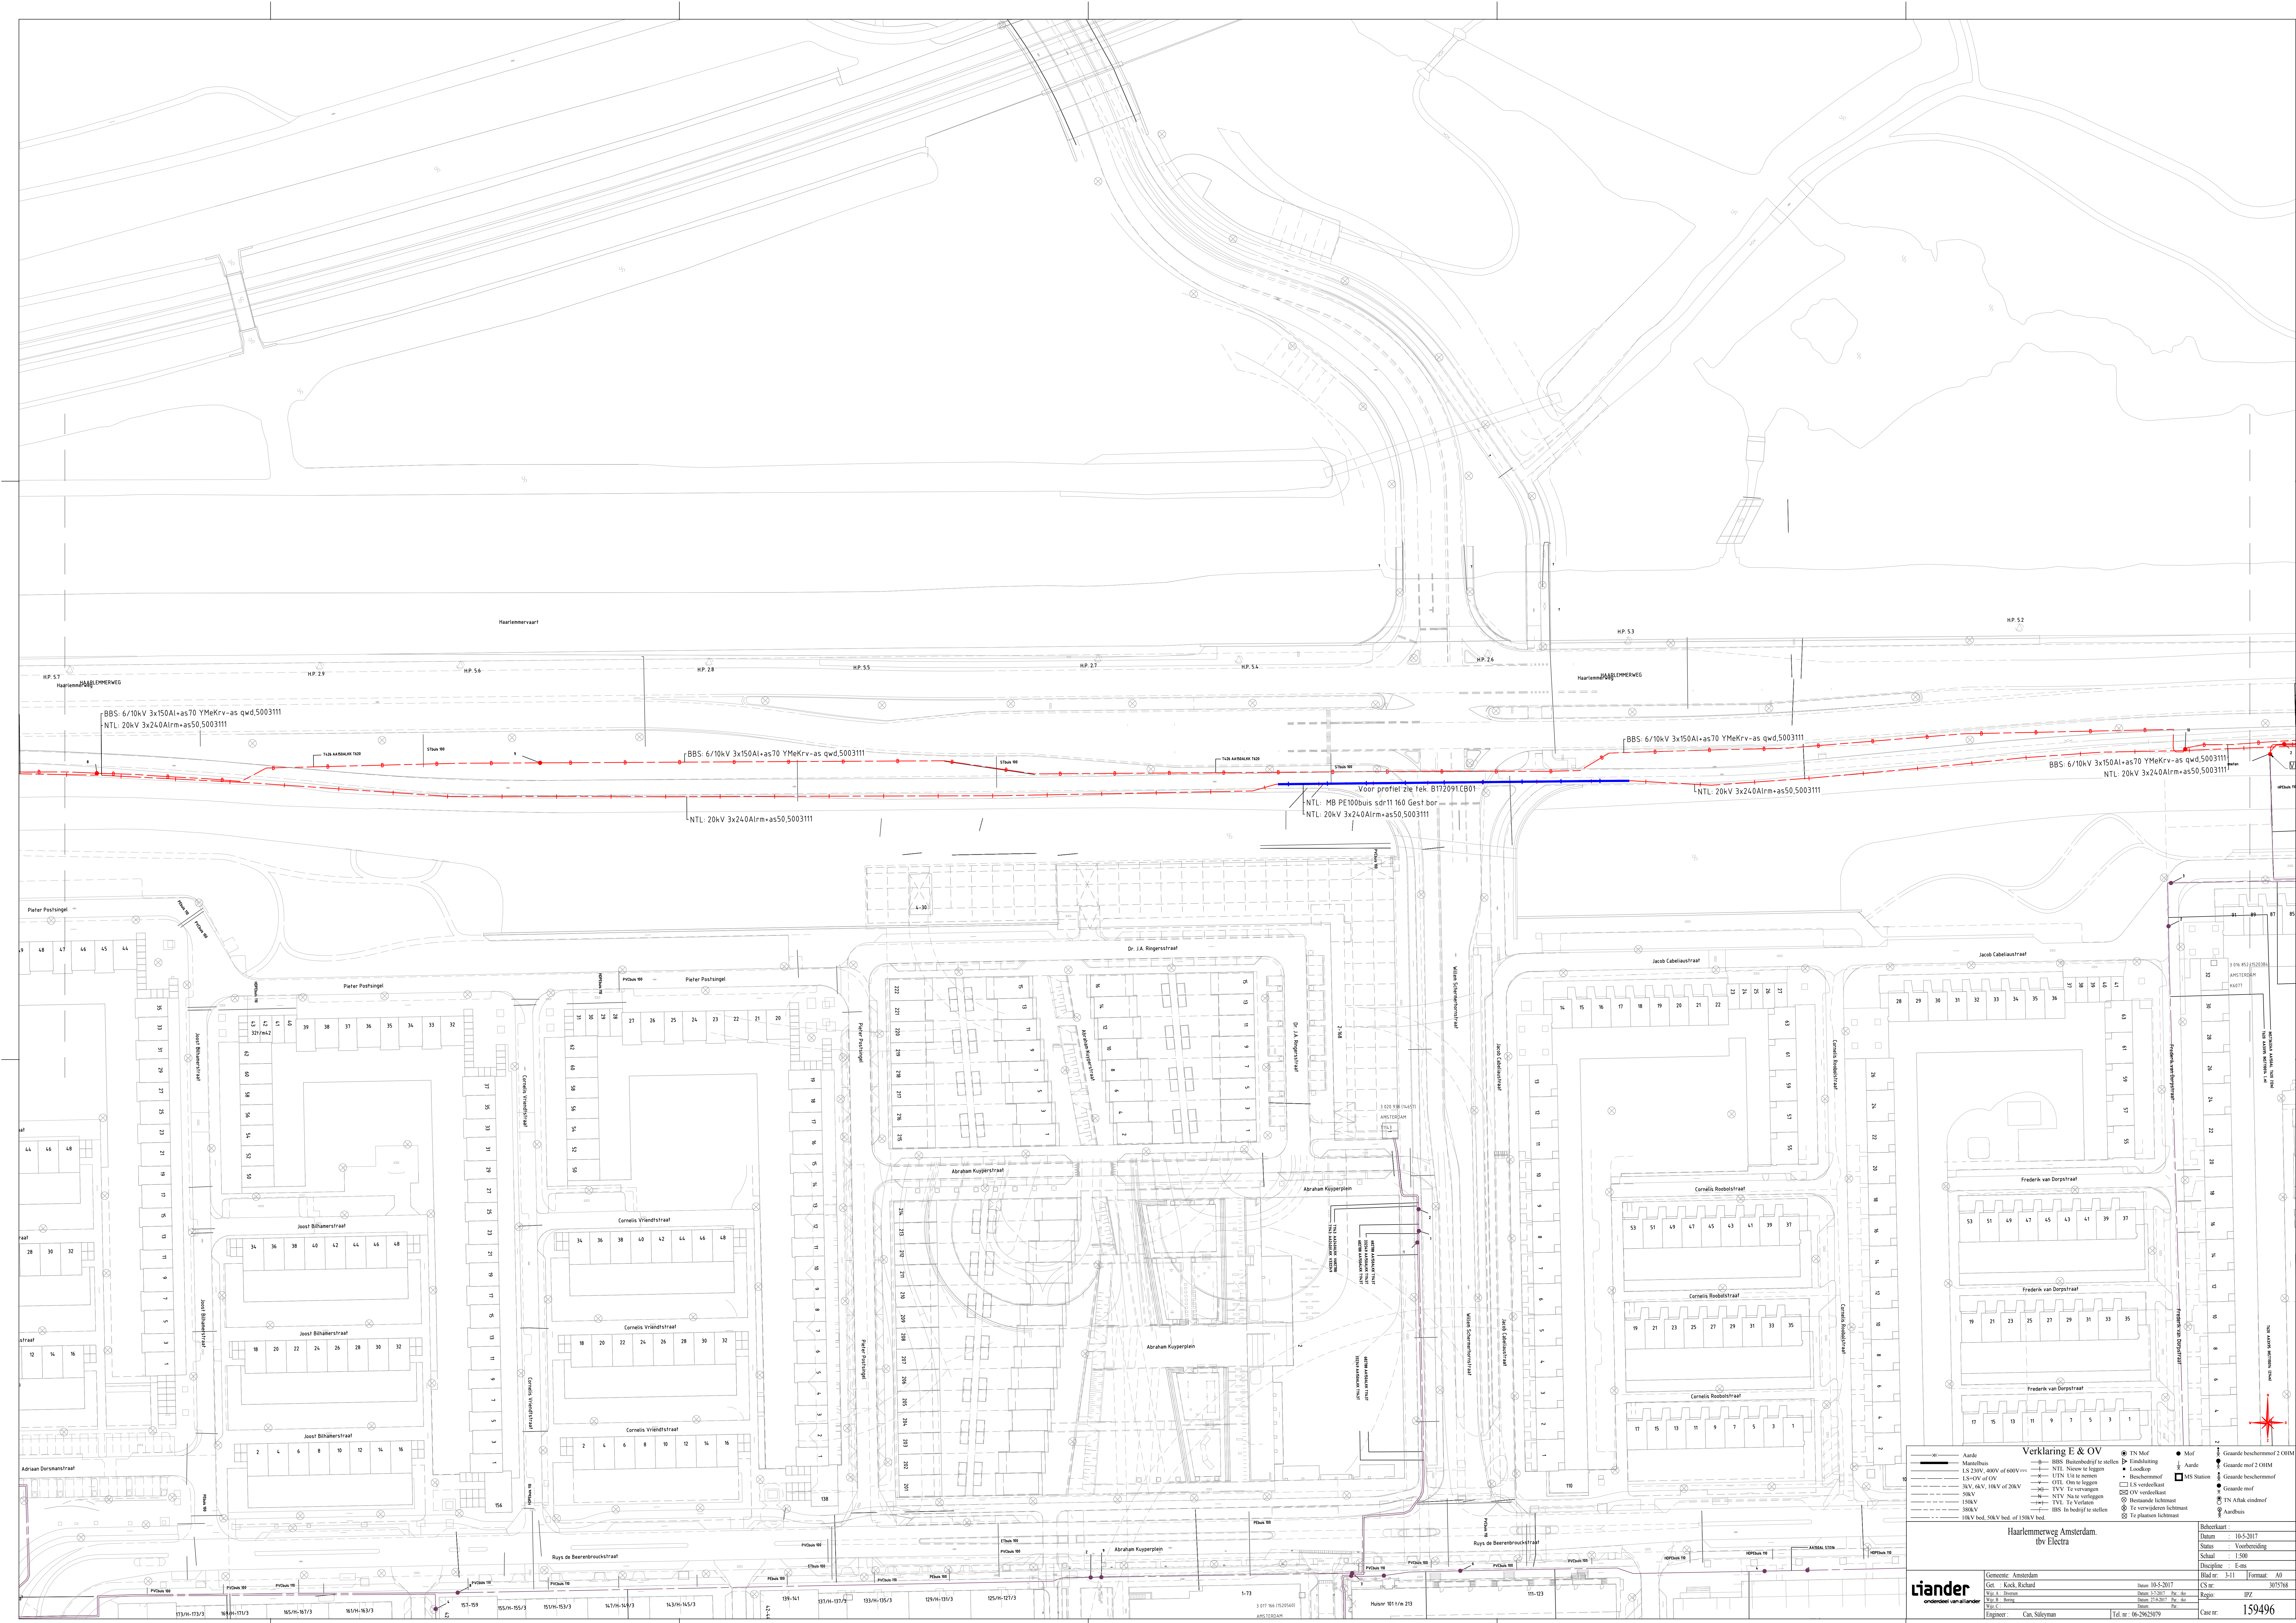


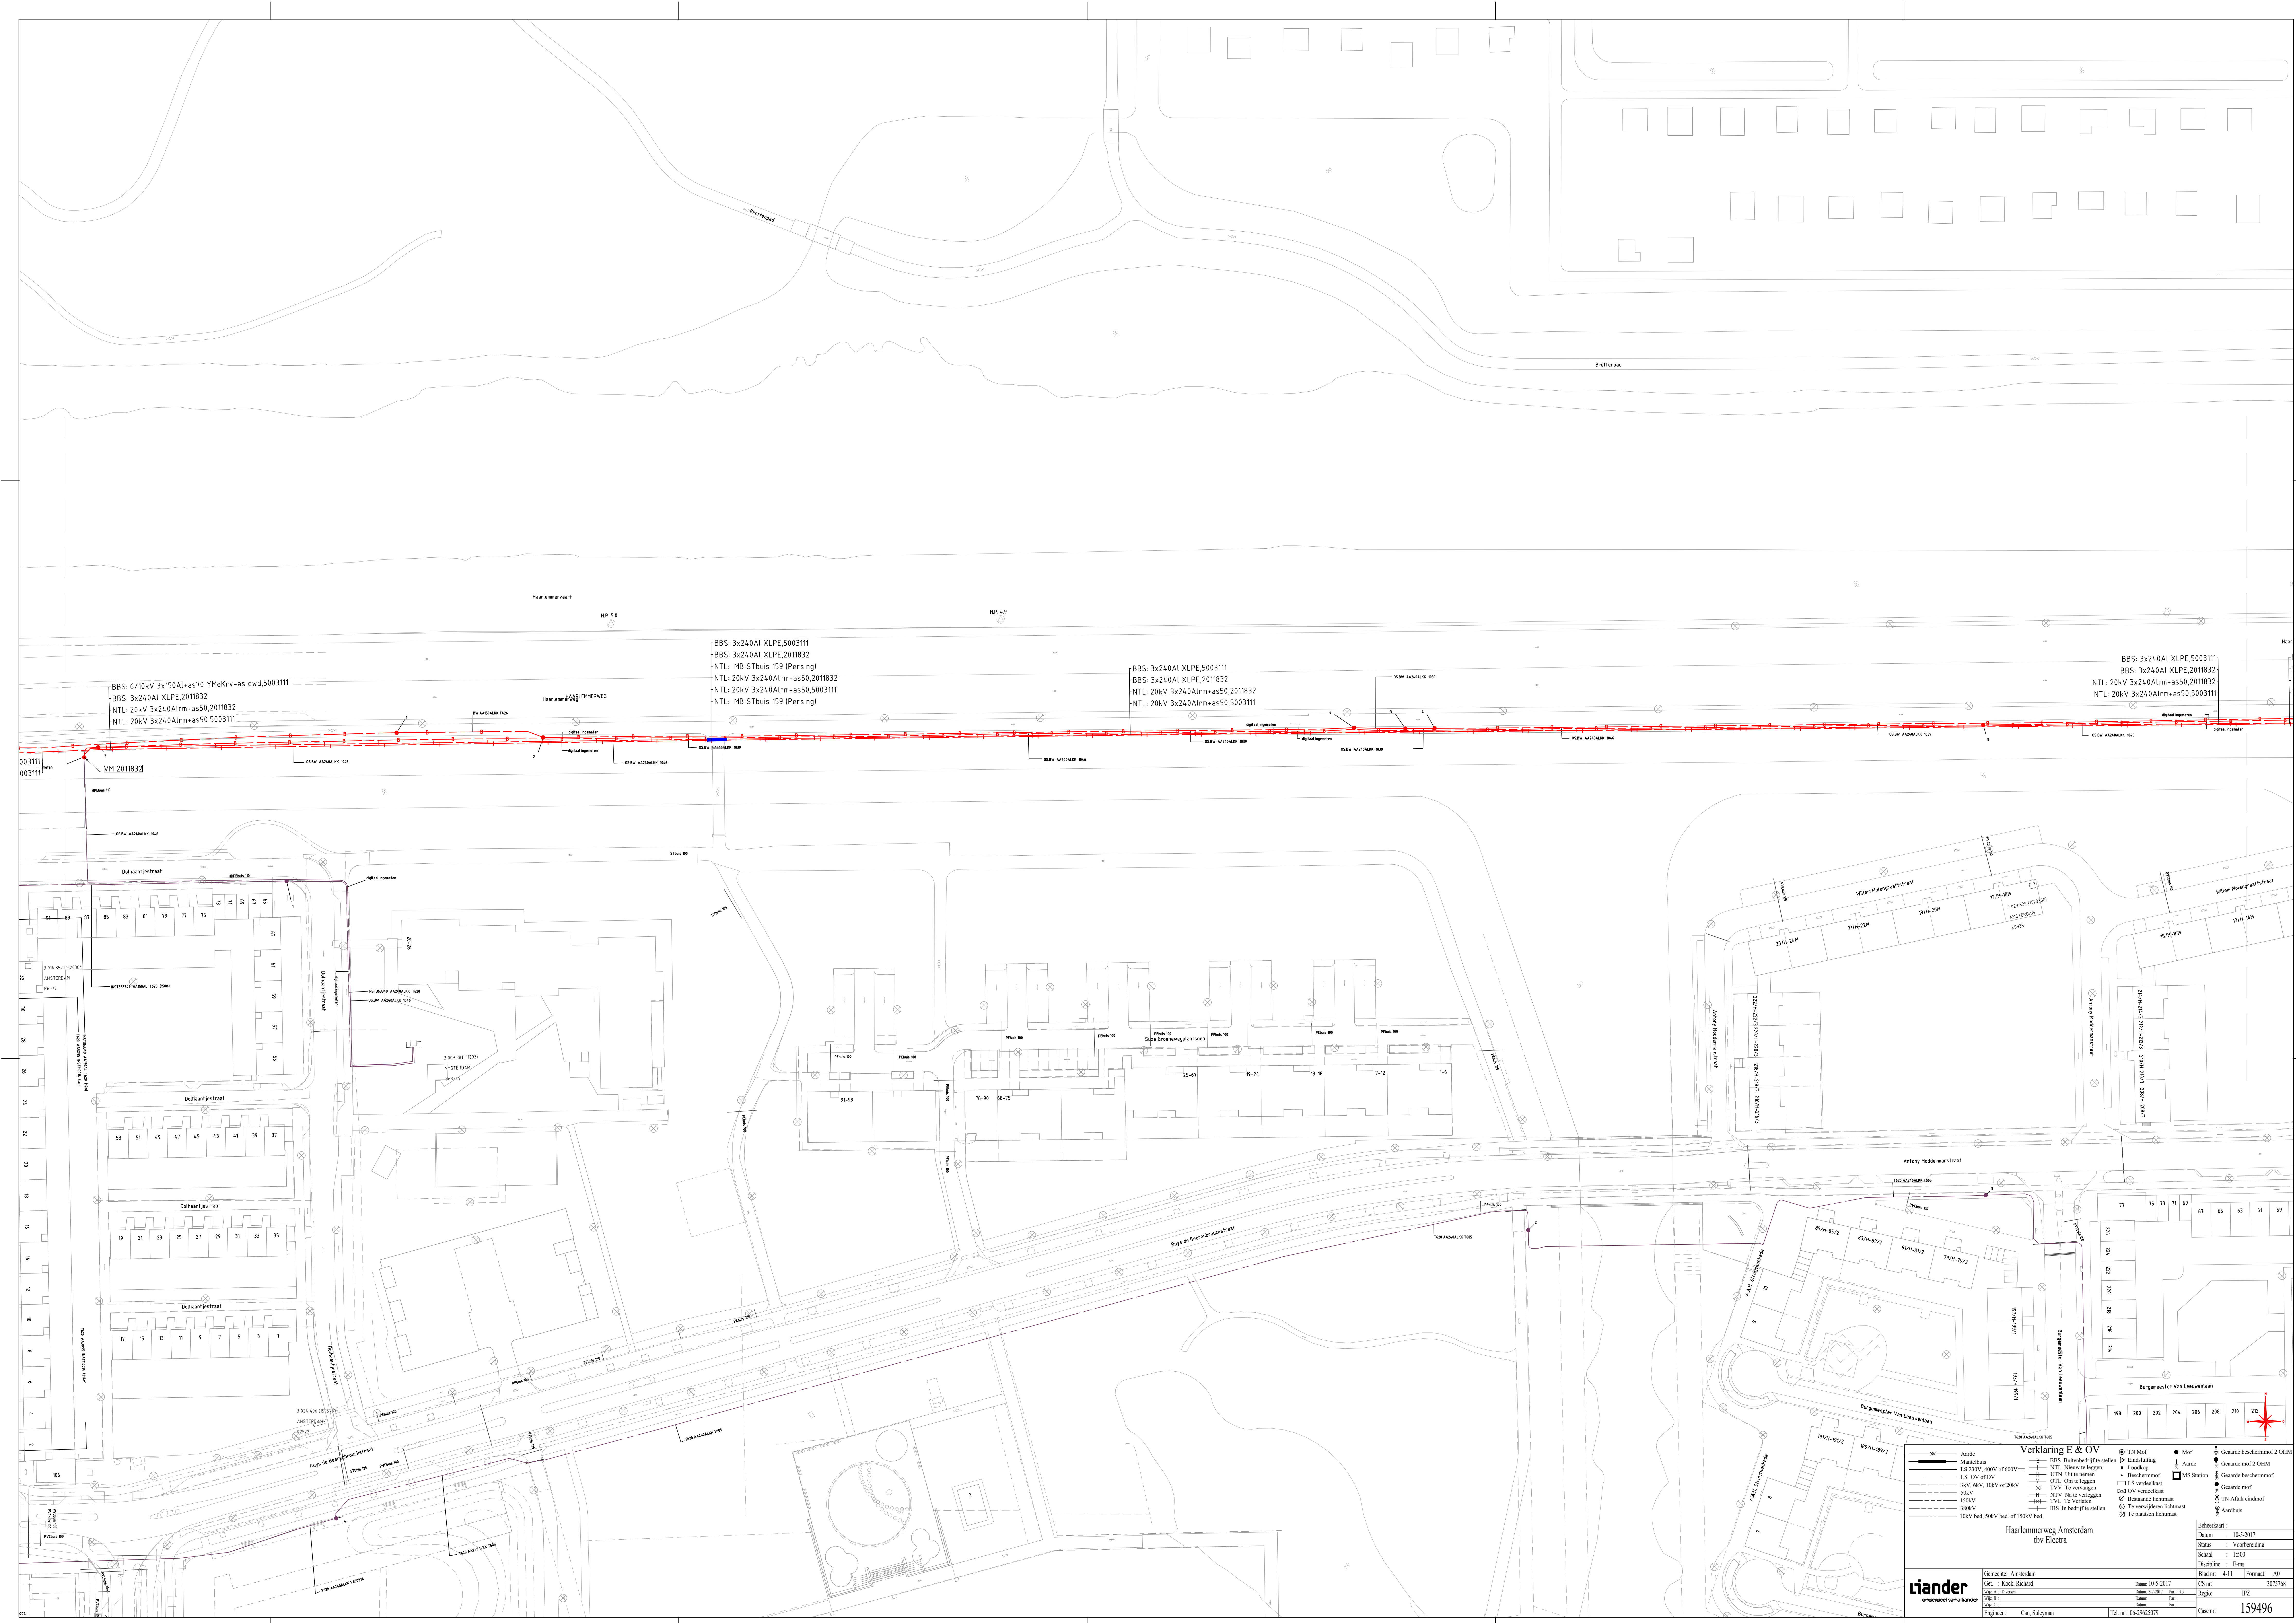


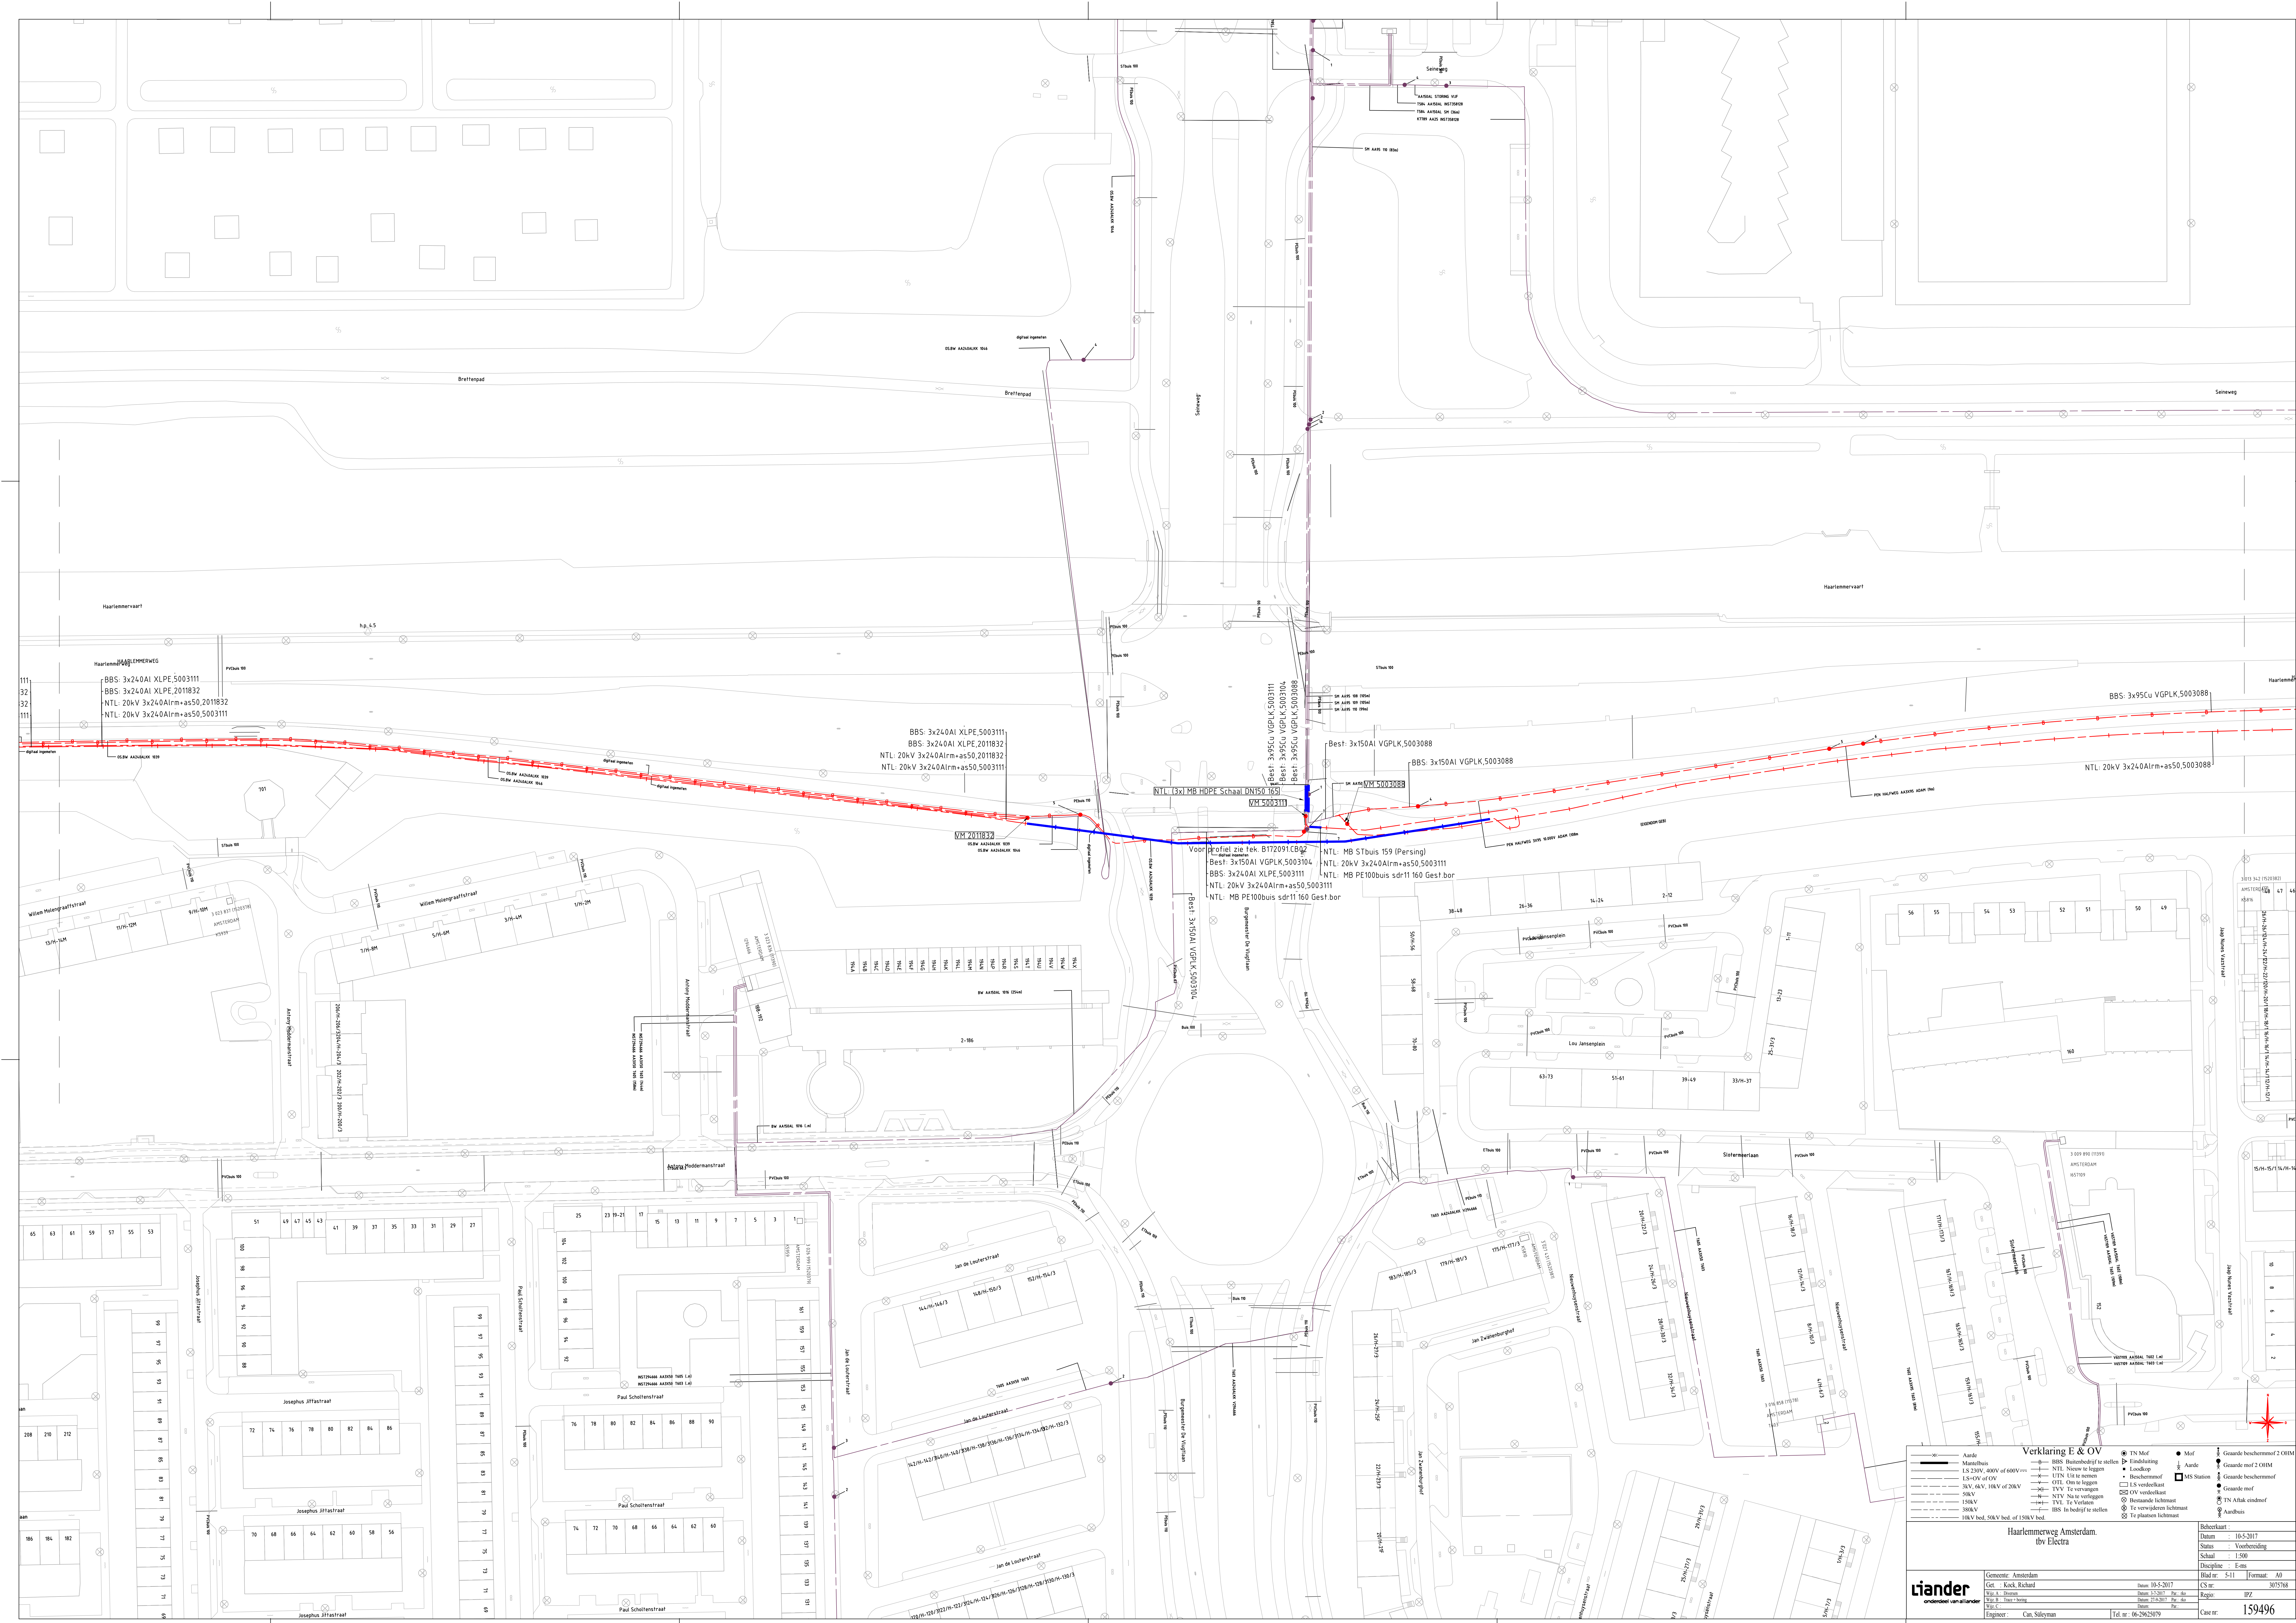




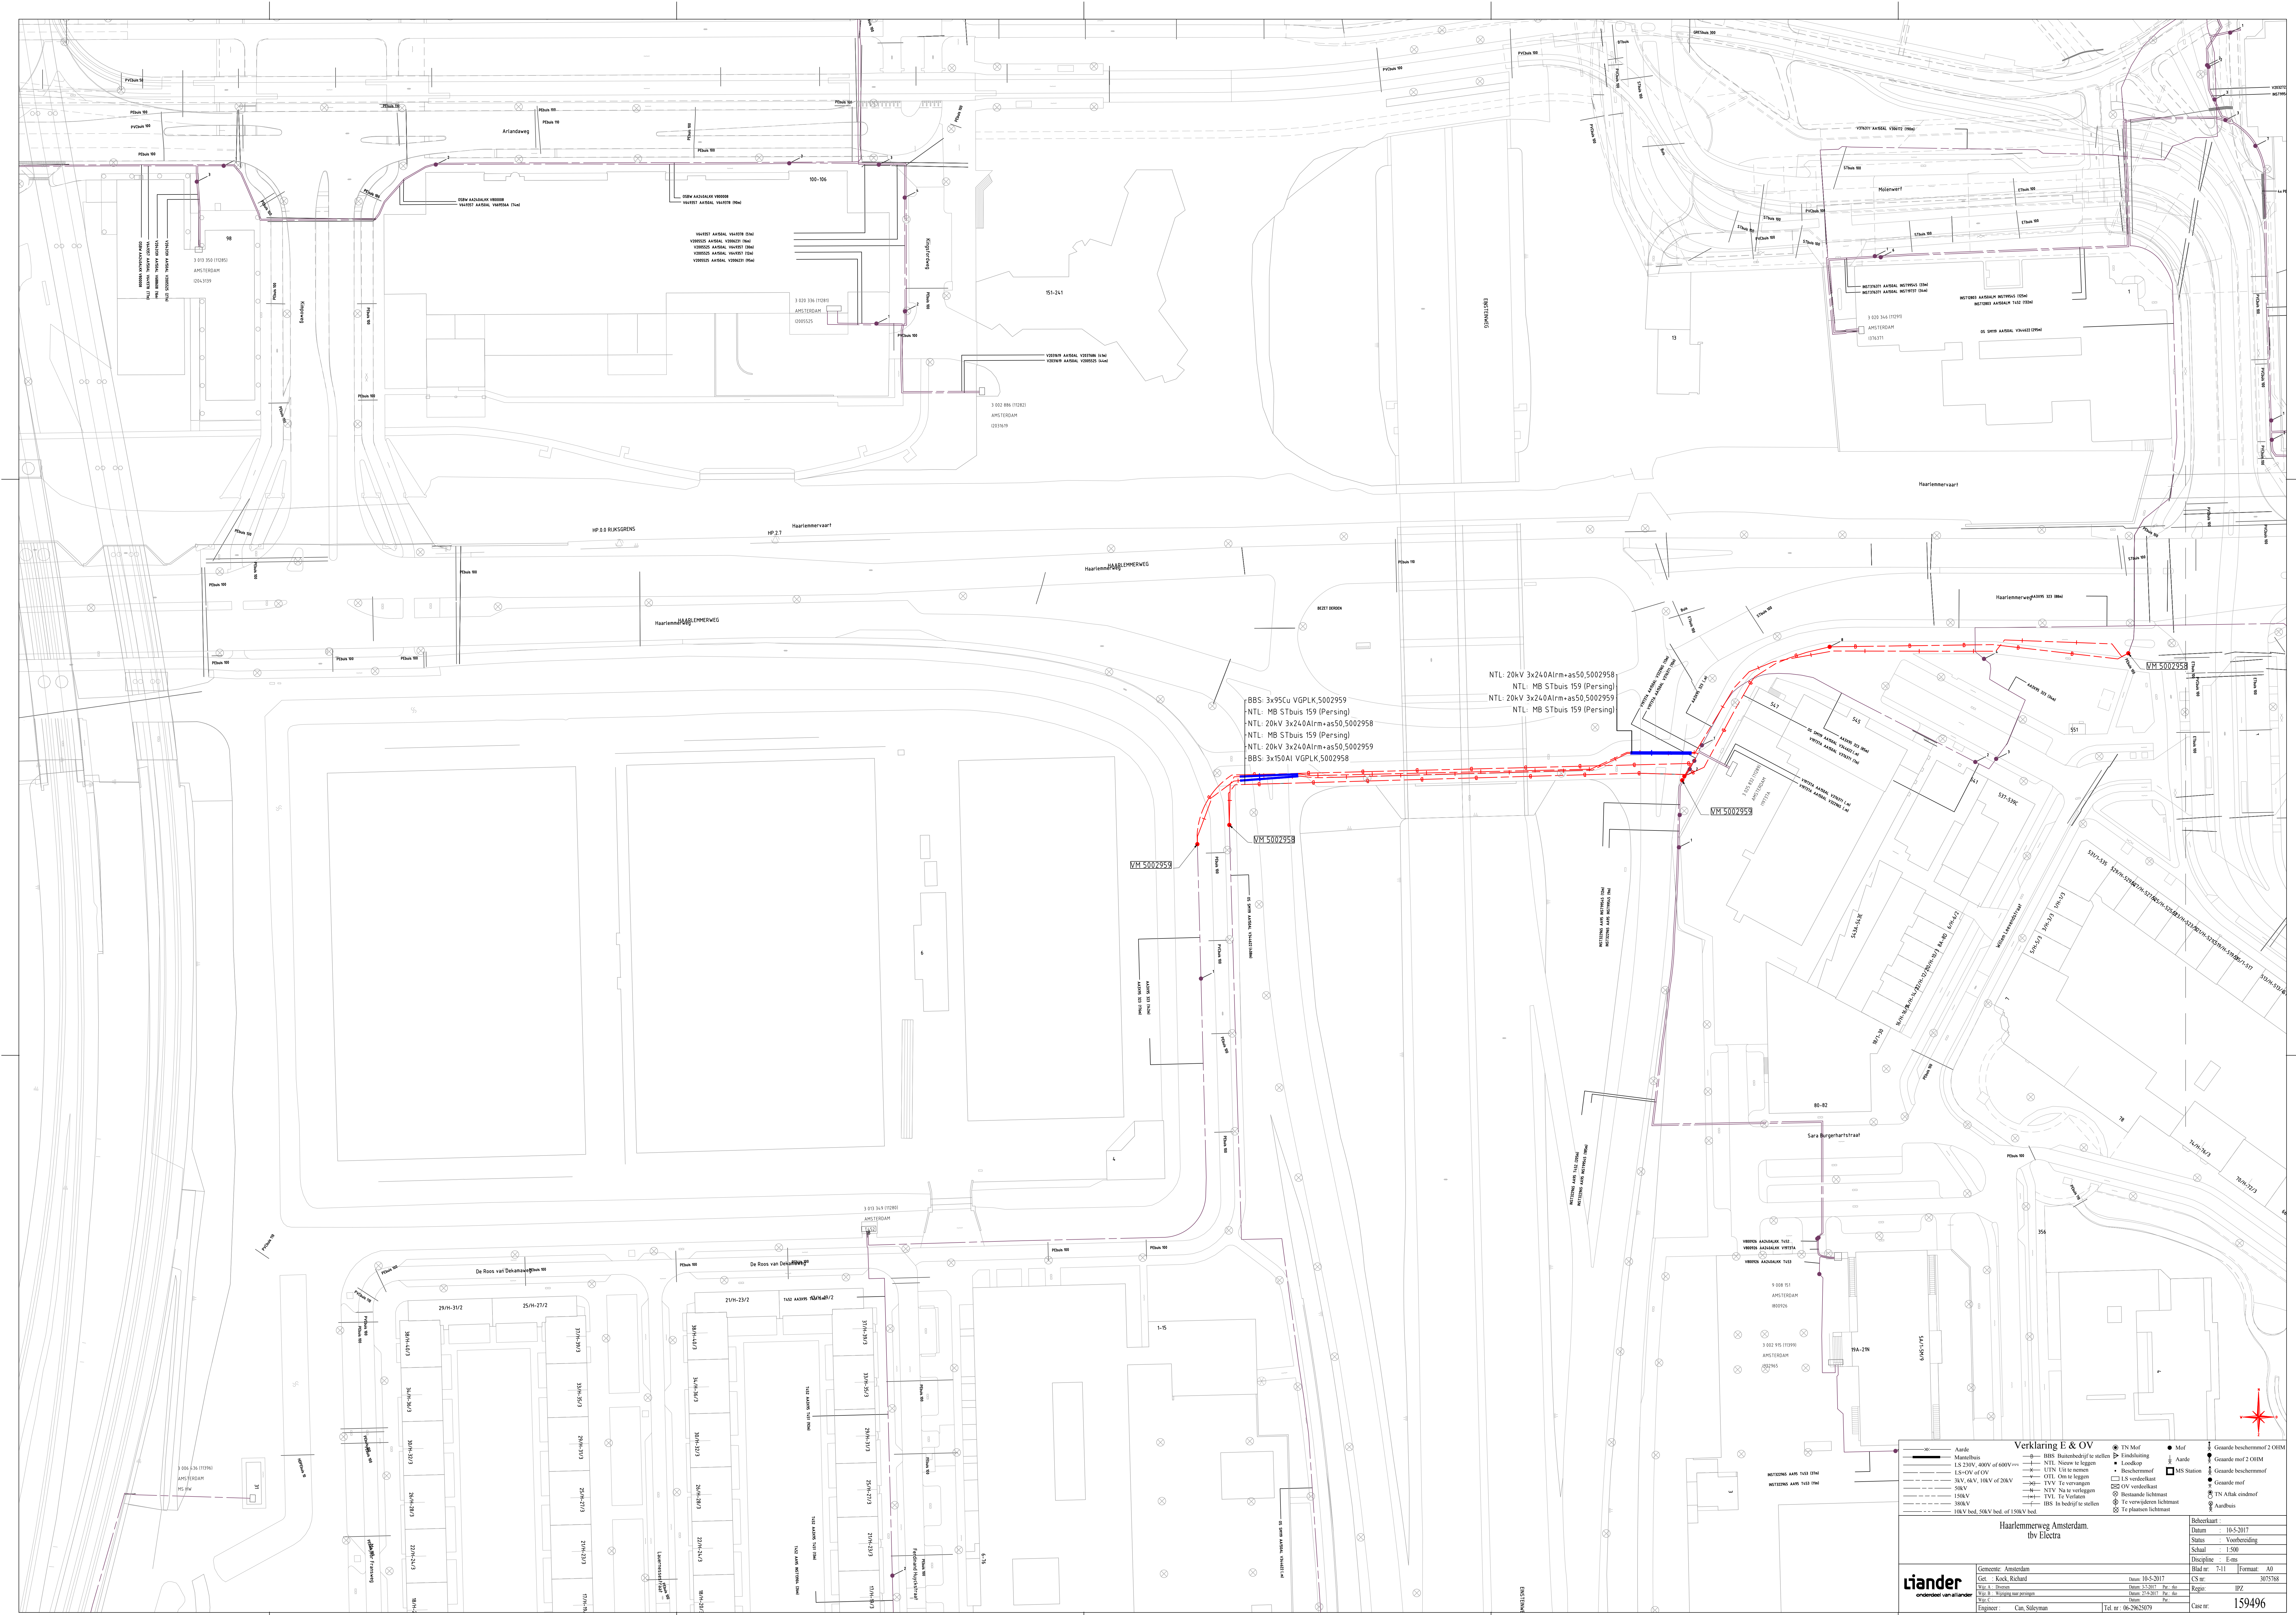

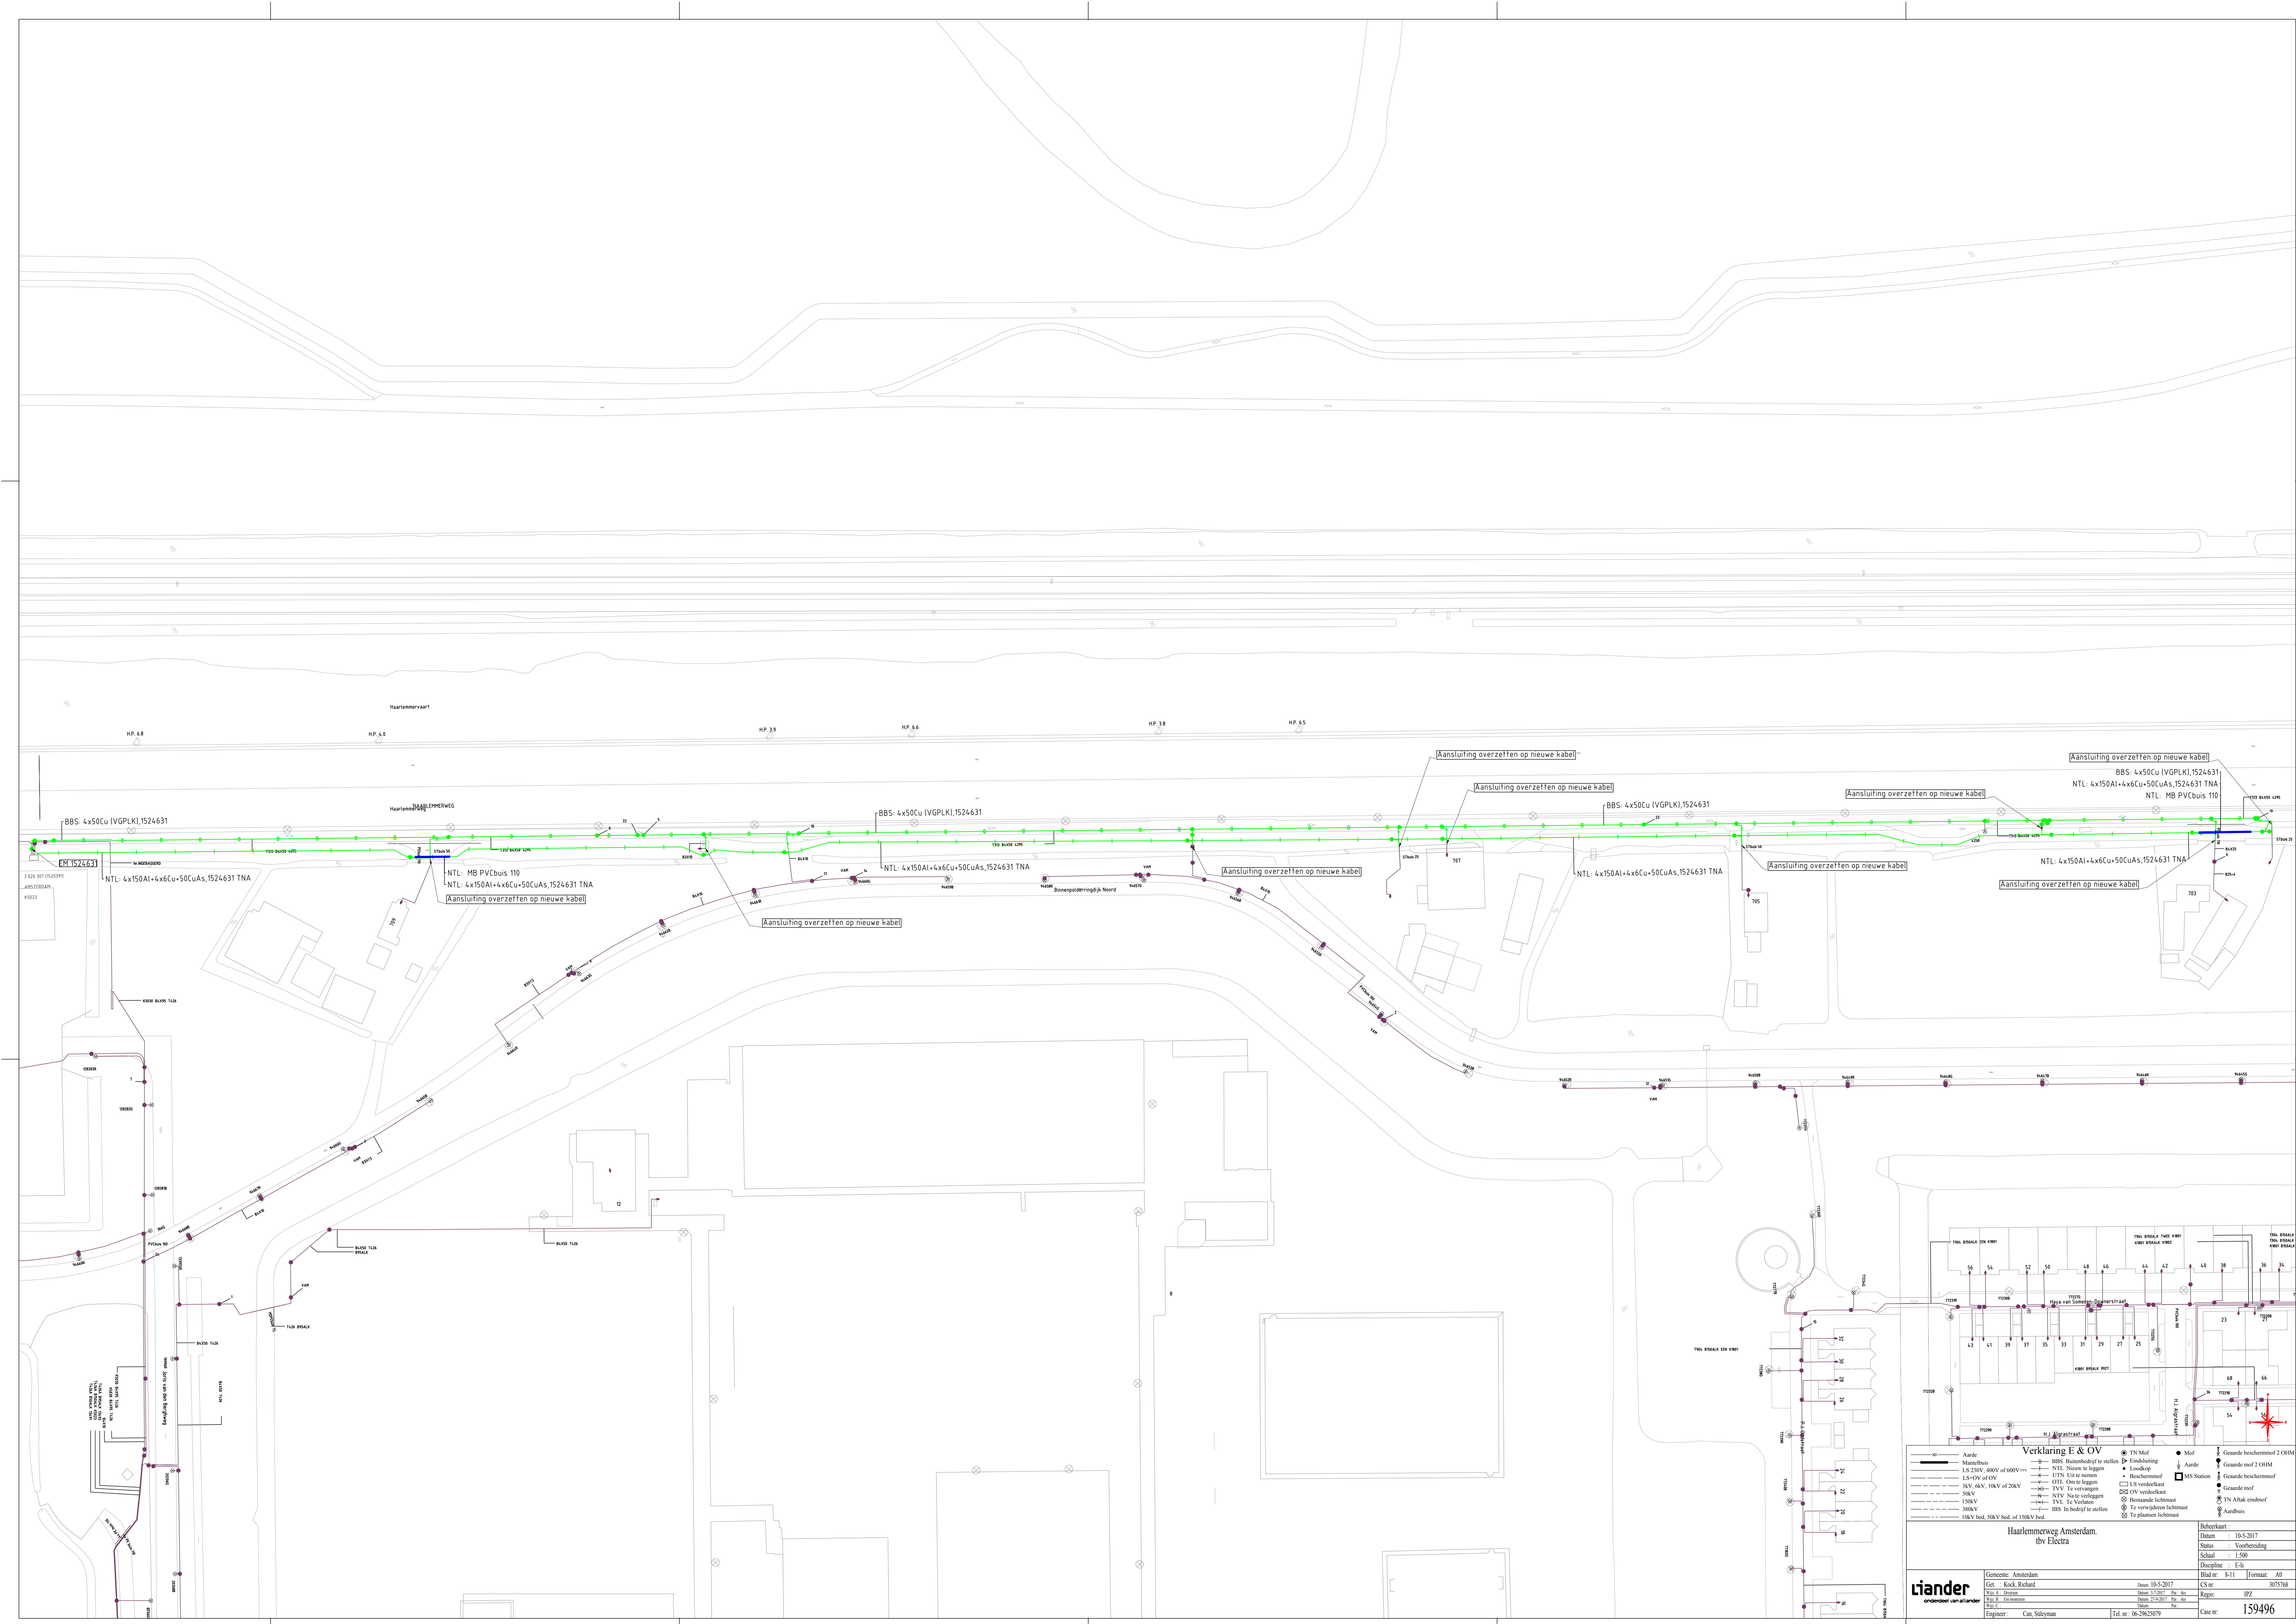

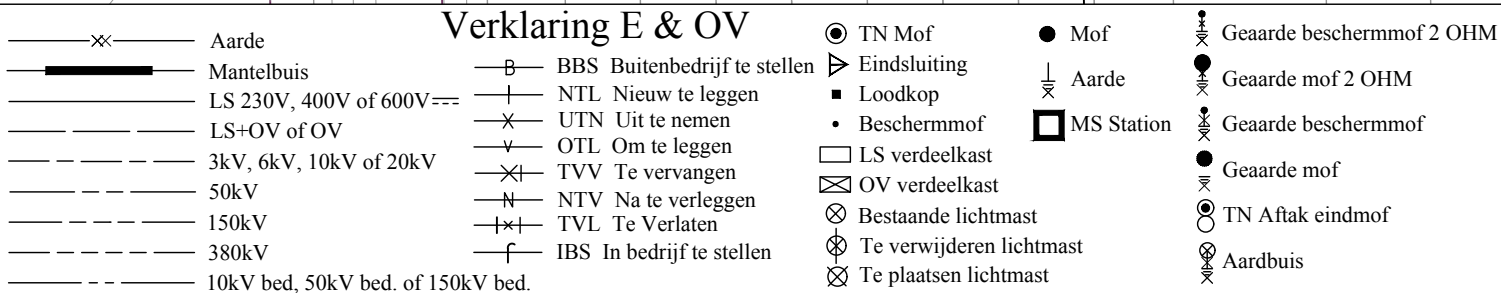

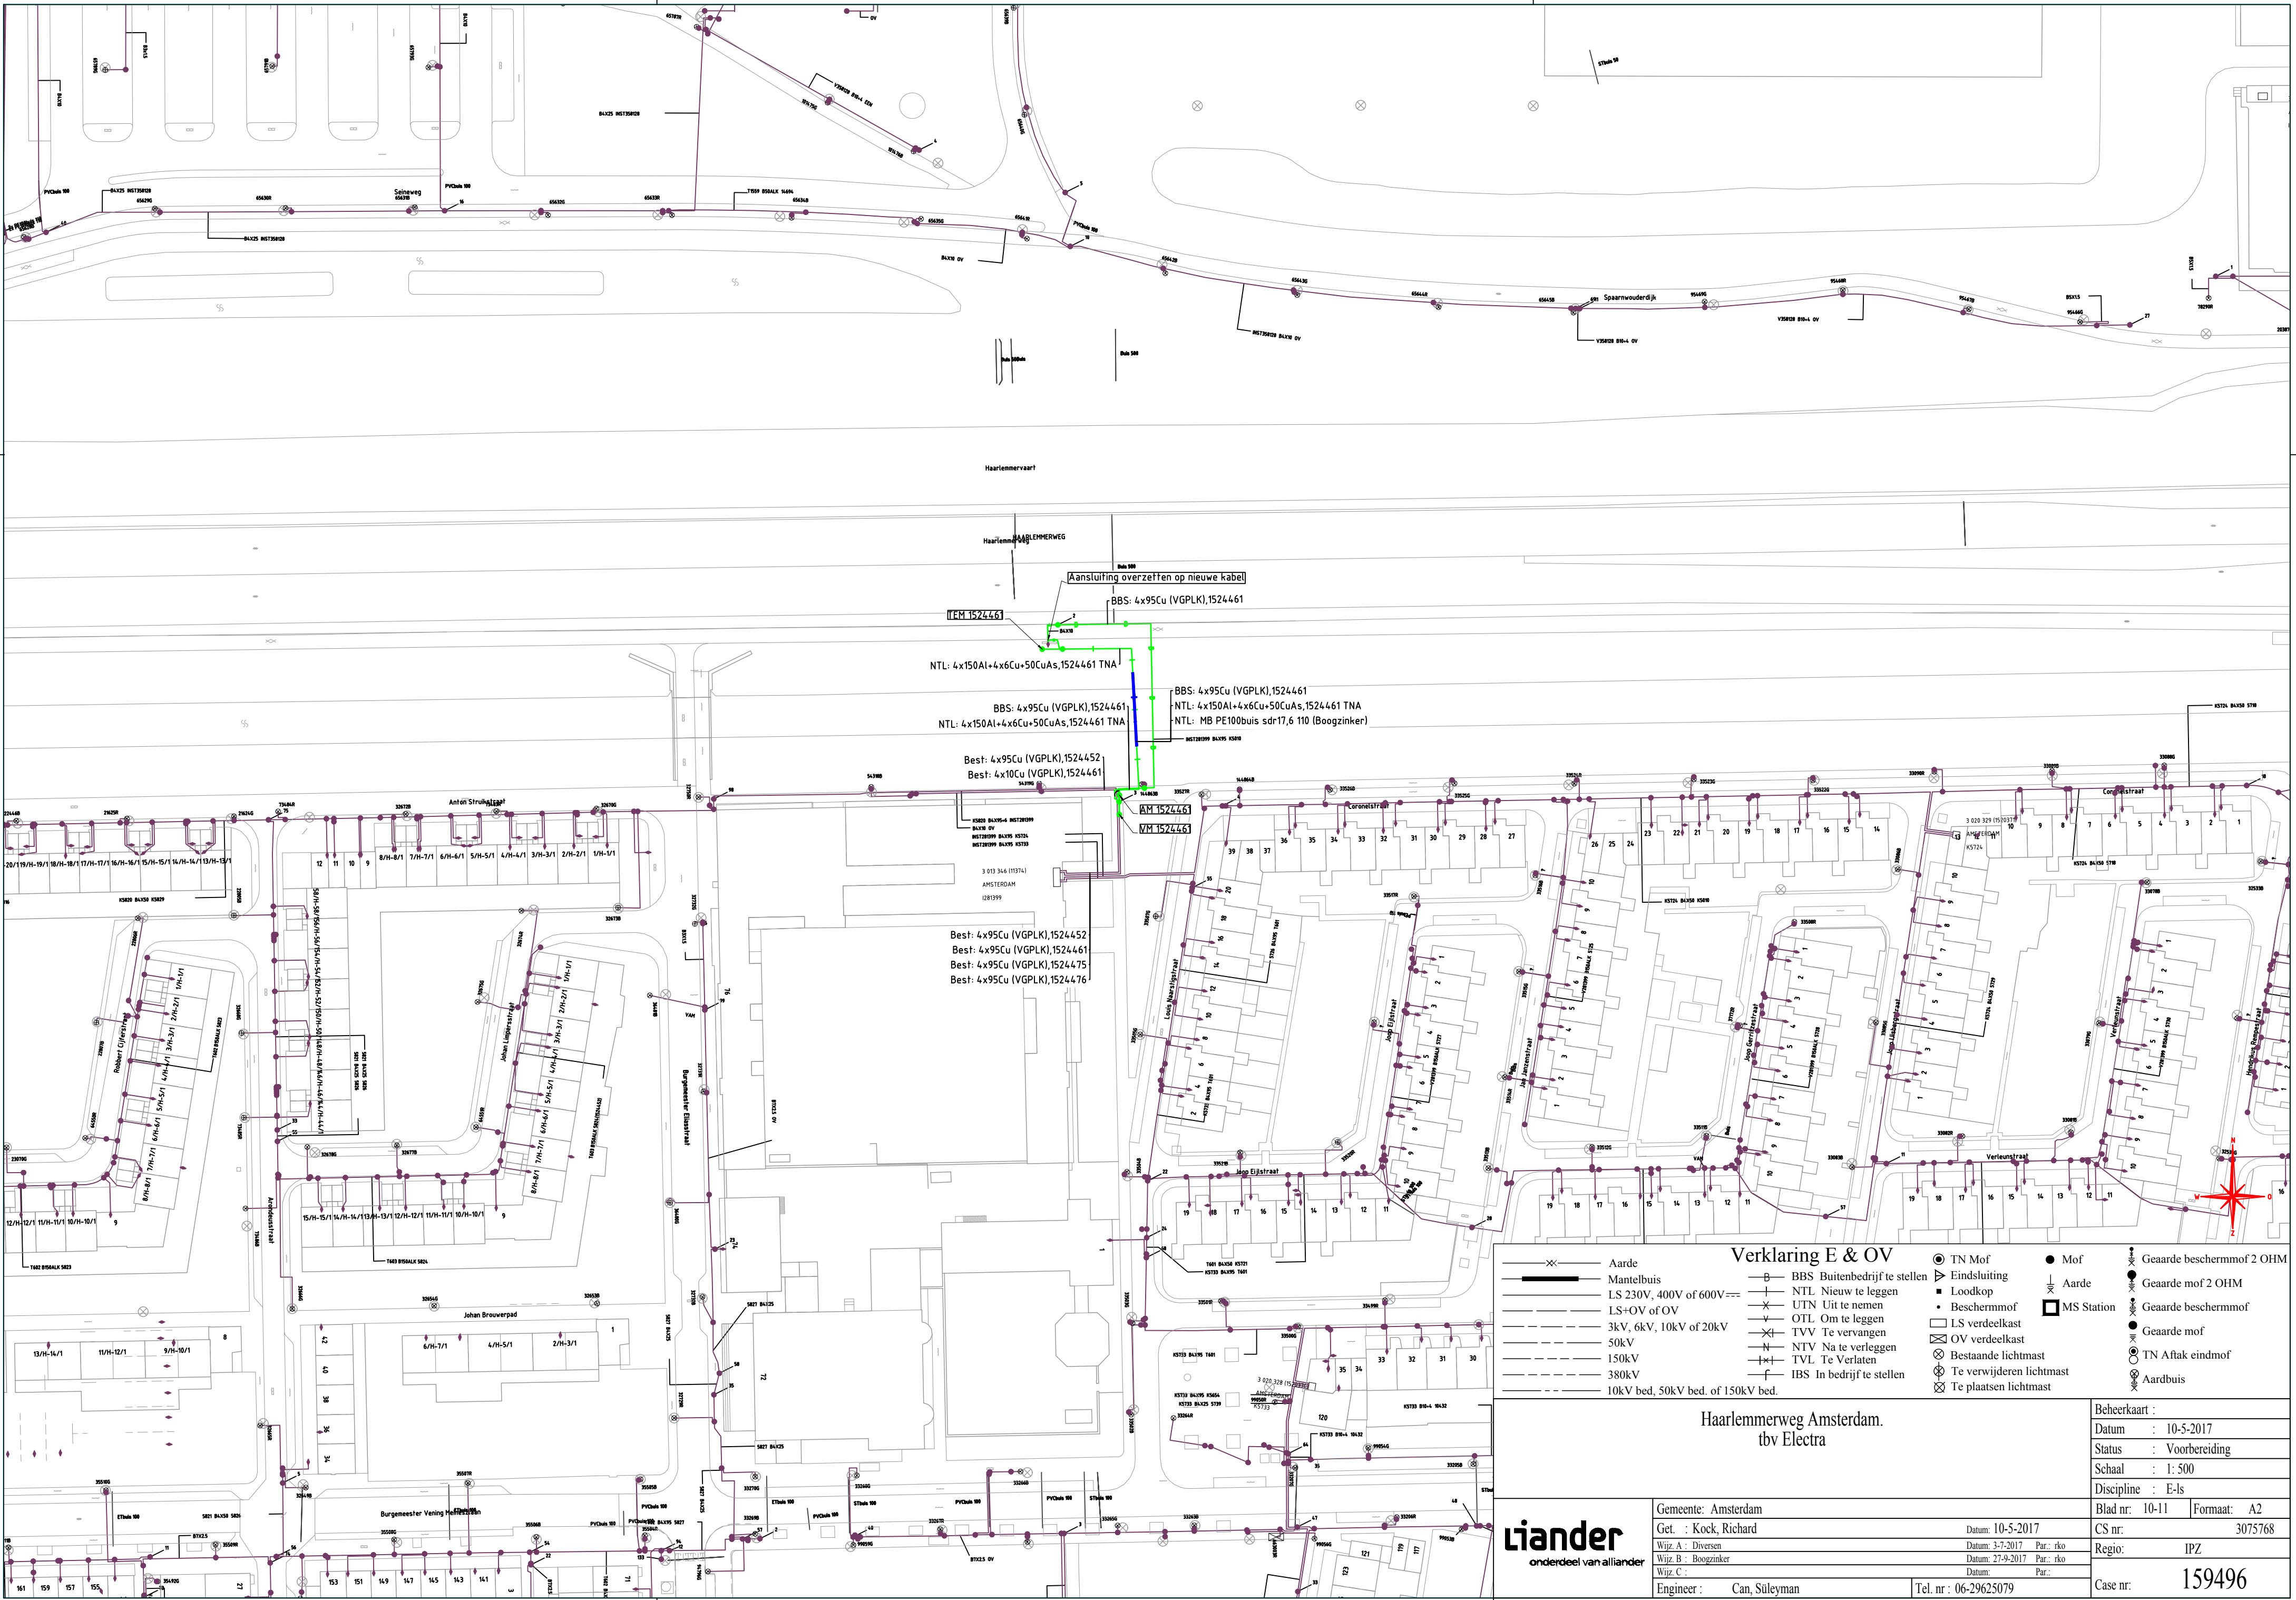

Verklaring E & OV

- | | | | |
|-------------------------------------|--------------------------------|----------------------------|----------------------------|
| ⊗ Aarde | — BBS Buitenbedrijf te stellen | ● Mof | ⊗ Gearde beschermmof 2 OHM |
| — Mantelbuis | — NTL Nieuw te leggen | ⊗ Aarde | ● Gearde mof 2 OHM |
| — LS 230V, 400V of 600V | — UTN Uit te nemen | ⊗ Beschermmof | ● Gearde beschermmof |
| — LS+OV of OV | — OTL Om te leggen | □ LS verdeelkast | ● Gearde mof |
| — 3kV, 6kV, 10kV of 20kV | — TVV Te vervangen | ⊗ OV verdeelkast | ● TN Aftak eindmof |
| — 50kV | — NTV Na te verleggen | ⊗ Bestaande lichtmast | ⊗ Aardbuis |
| — 150kV | — TVL Te verlaten | ⊗ Te verwijderen lichtmast | |
| — 380kV | — IBS In bedrijf te stellen | ⊗ Te plaatsen lichtmast | |
| — 10kV bed, 50kV bed, of 150kV bed. | | | |

Haarlemmerweg Amsterdam.
tbv Electra

Gemeente: Amsterdam		Beheerkaart :	
Get. : Kock, Richard		Datum : 10-5-2017	
Wijz. A : Diversen		Status : Voorbereiding	
Wijz. B : Boogzinker		Schaal : 1: 500	
Wijz. C :		Discipline : E-Is	
Engineer : Can, Süleyman		Blad nr.: 10-11	
Tel. nr. : 06-29625079		Formaat: A2	
		CS nr.: 3075768	
		Regio: IPZ	
		Case nr.: 159496	

