




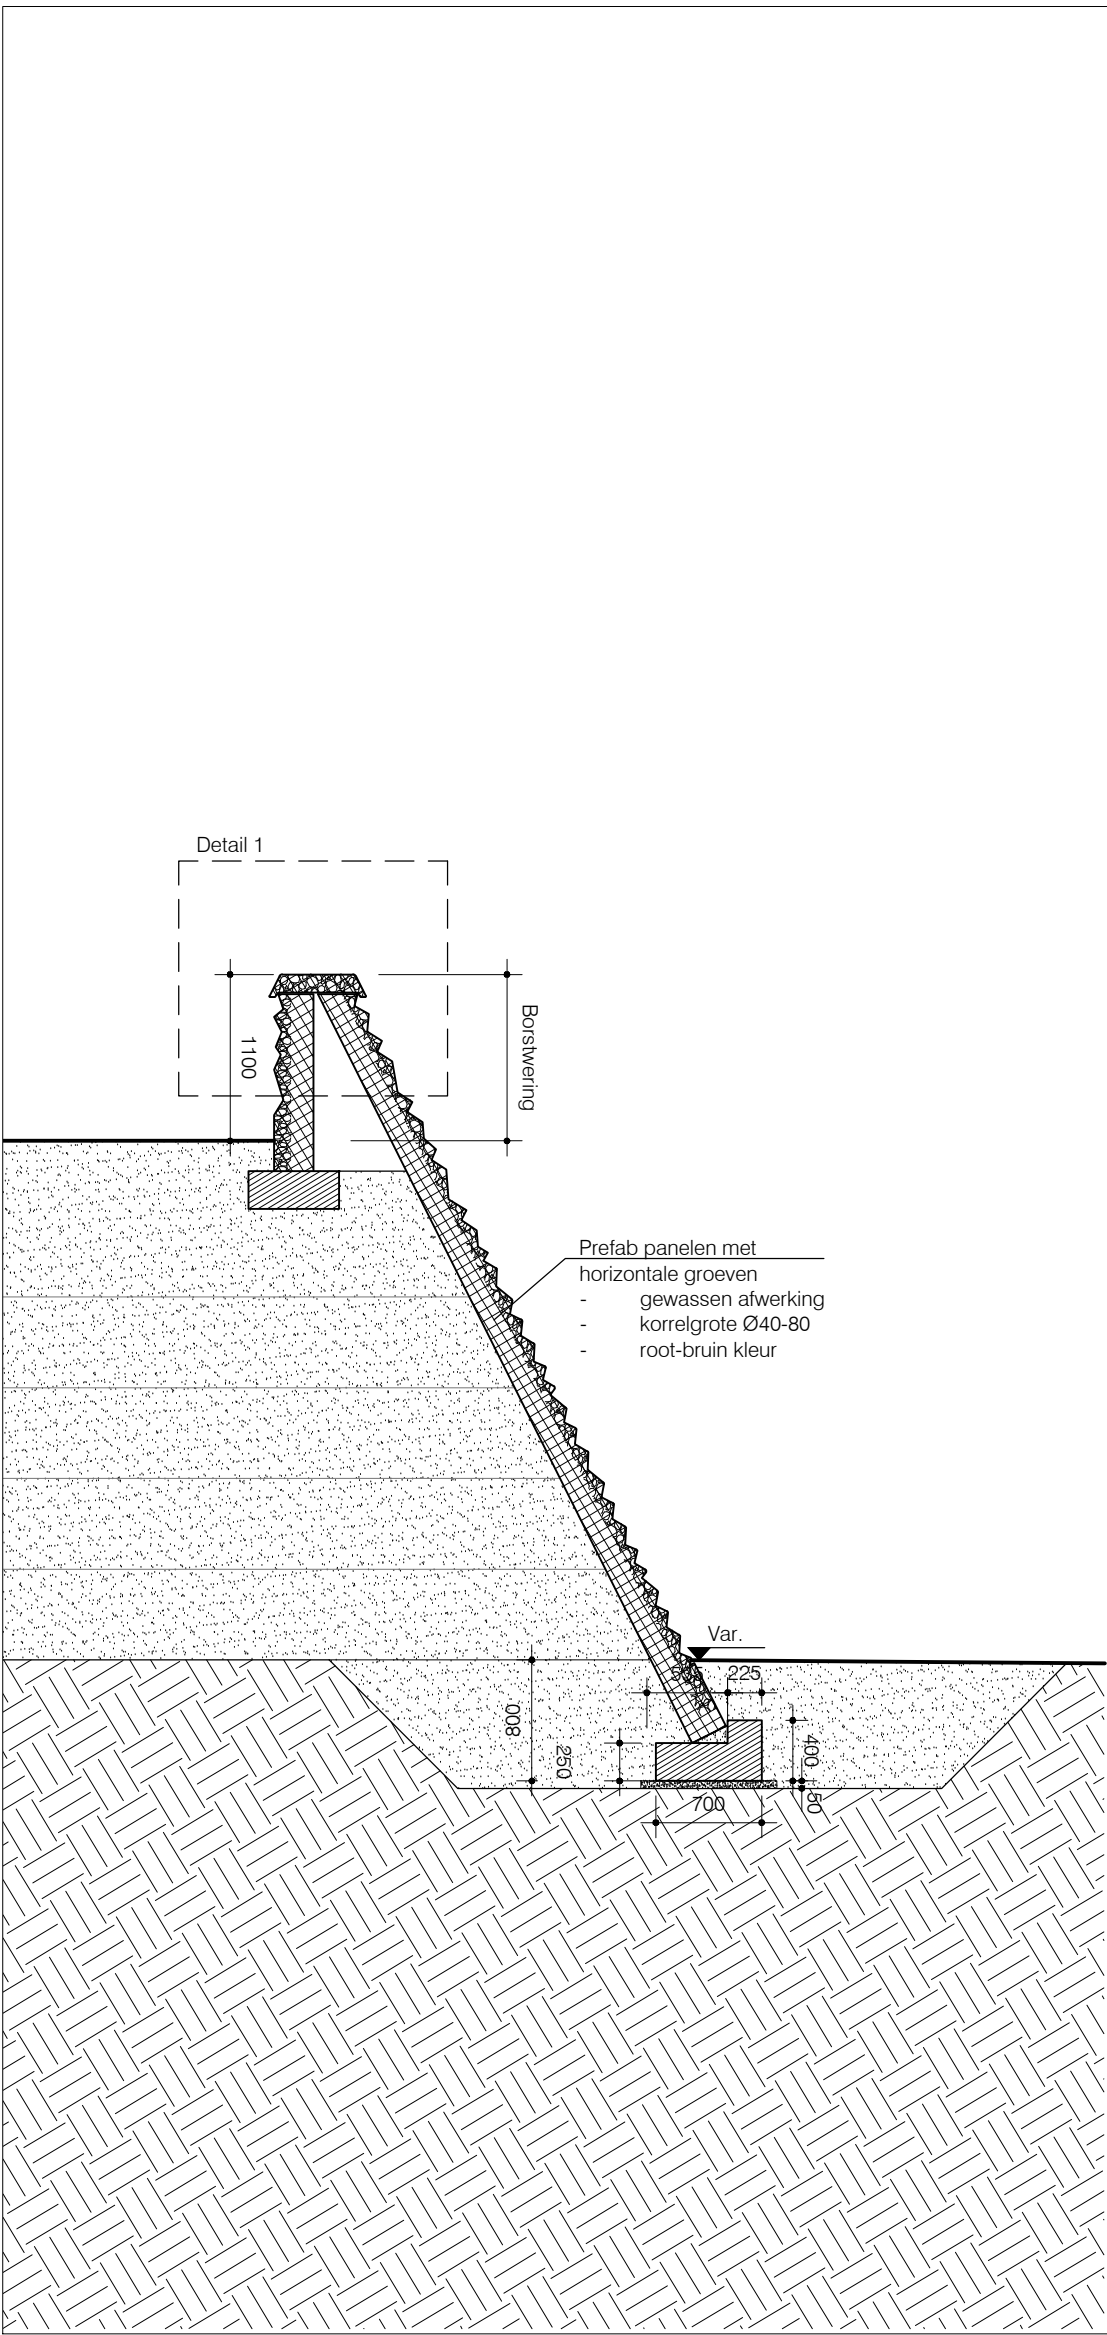


Typesnede C-C
Schaal 1:50

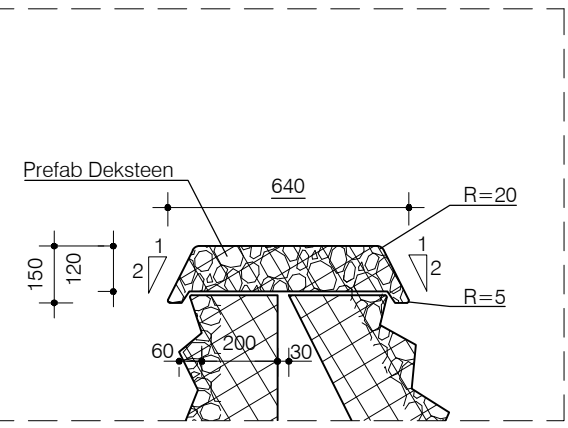


Detail 1
Schaal 1:20

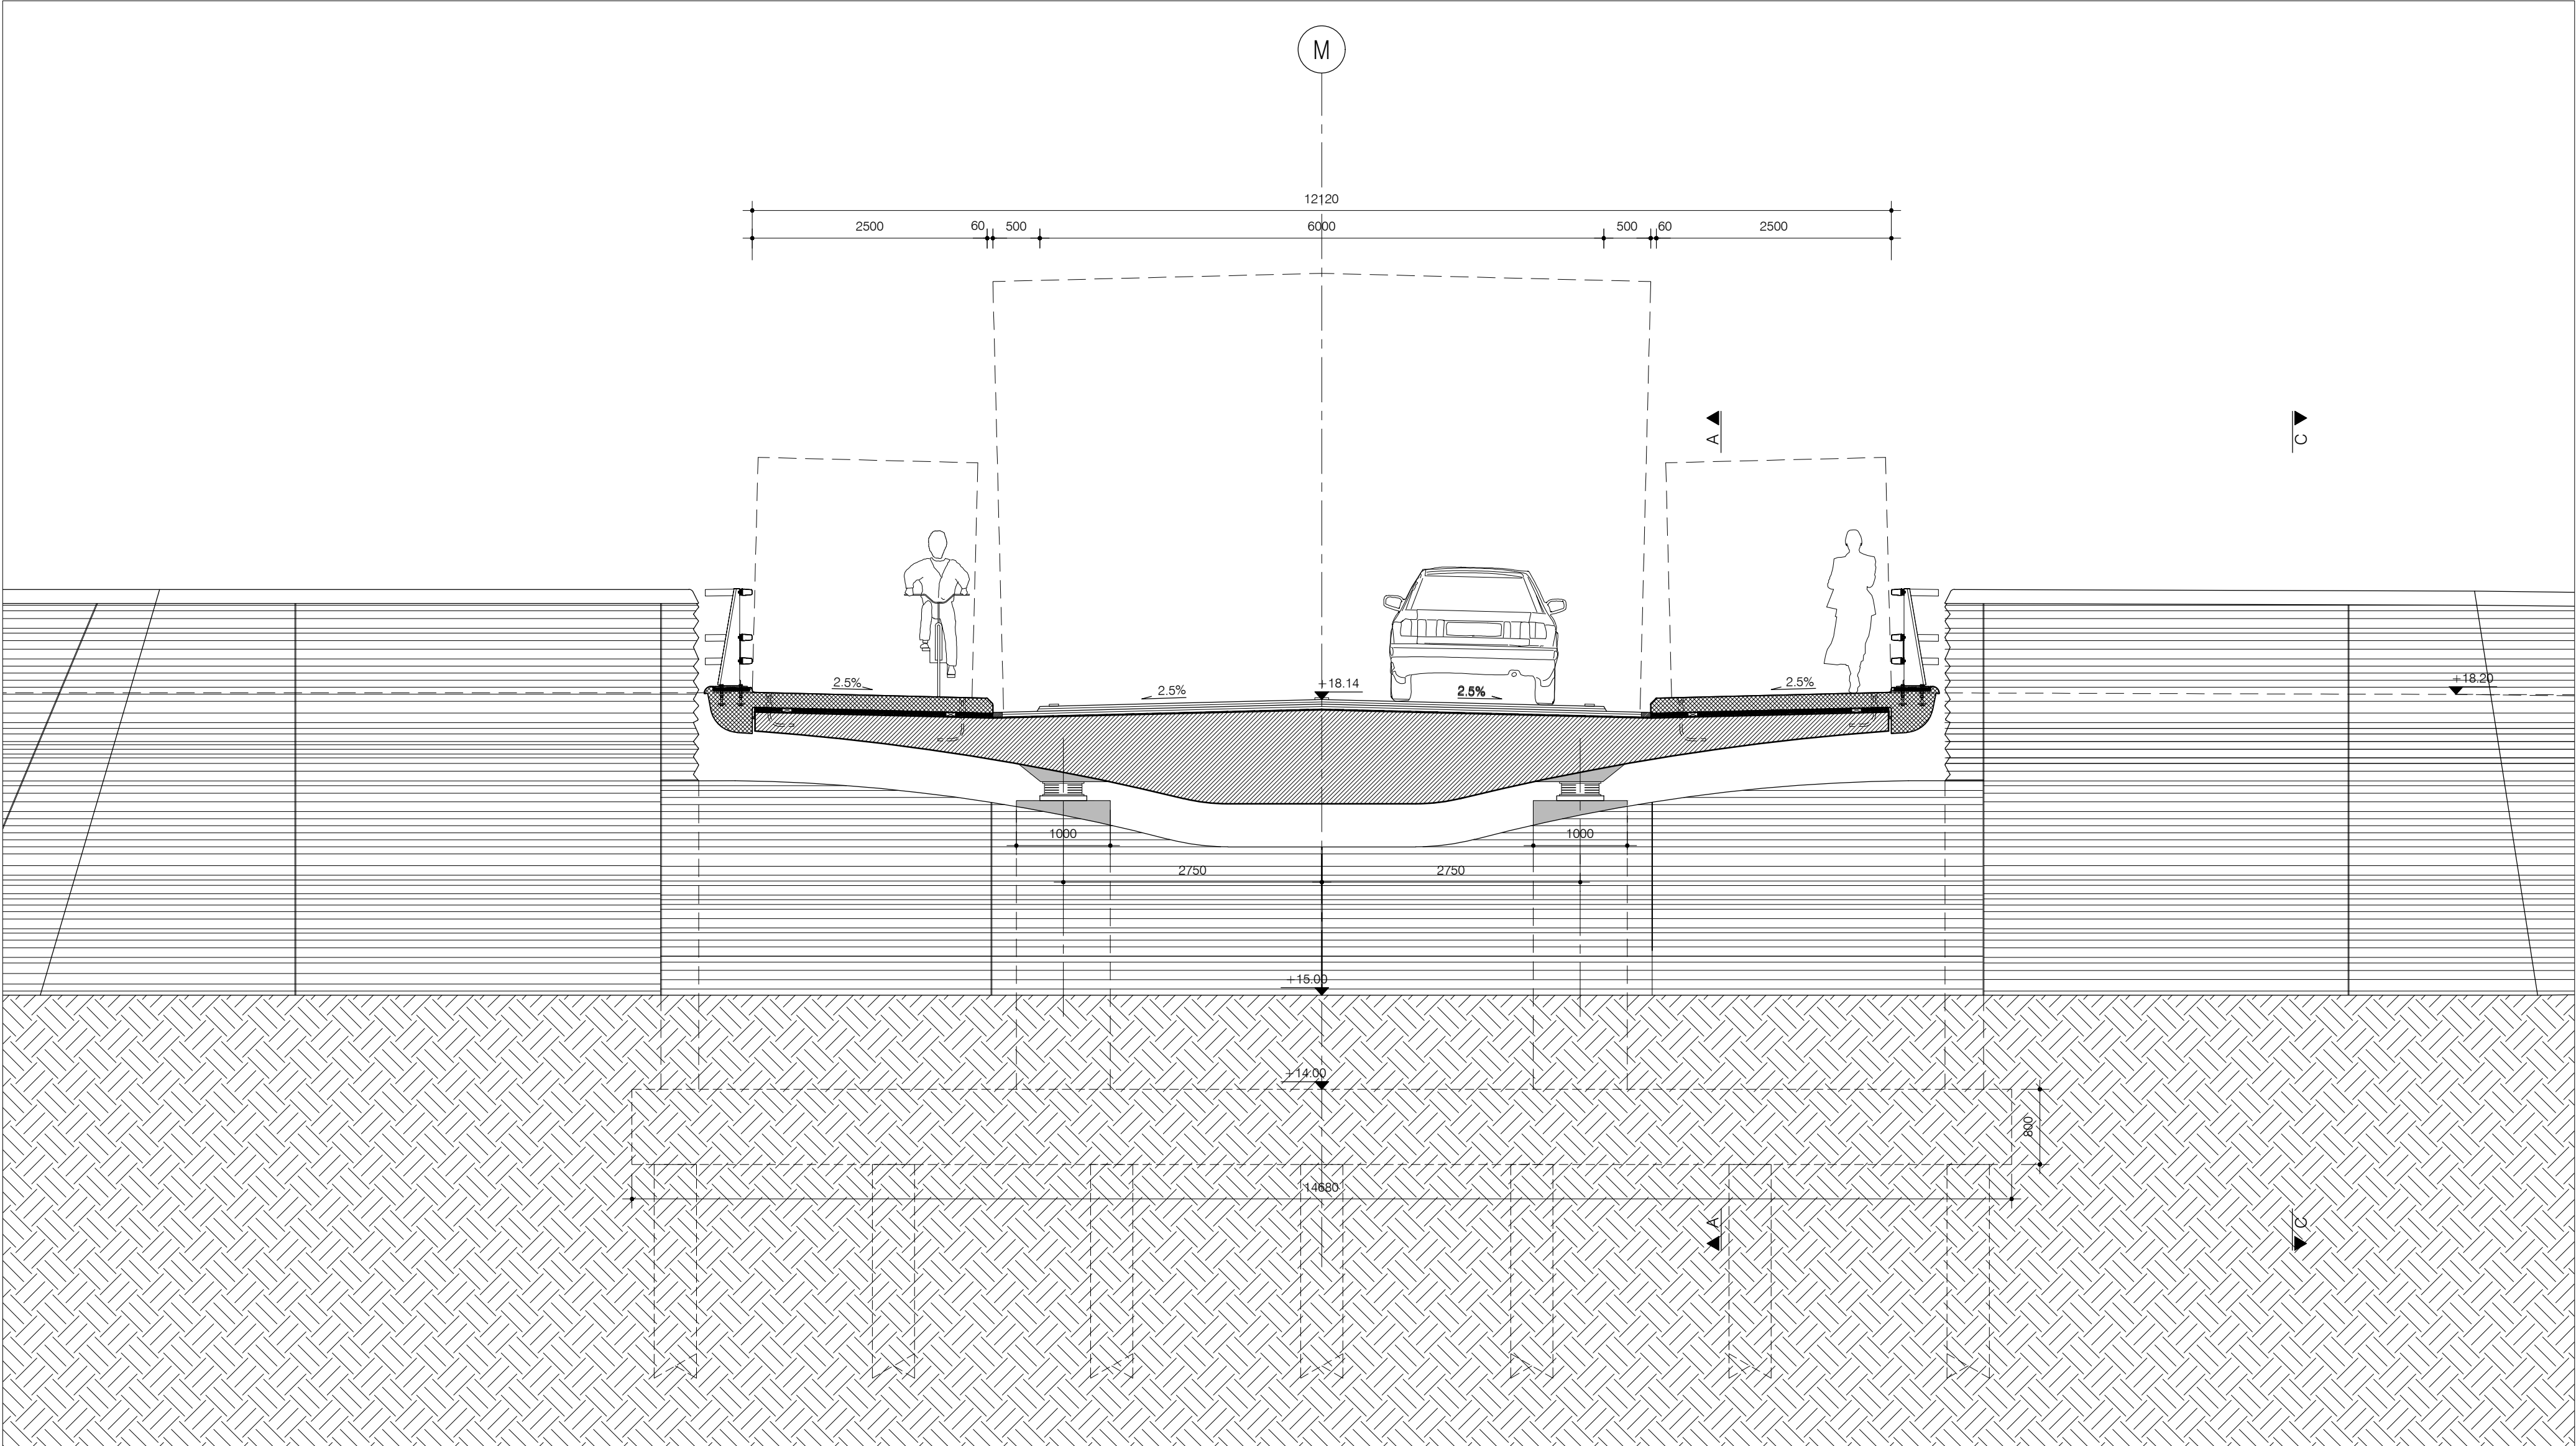

LH1: Snede B-B
Schaal 1:50

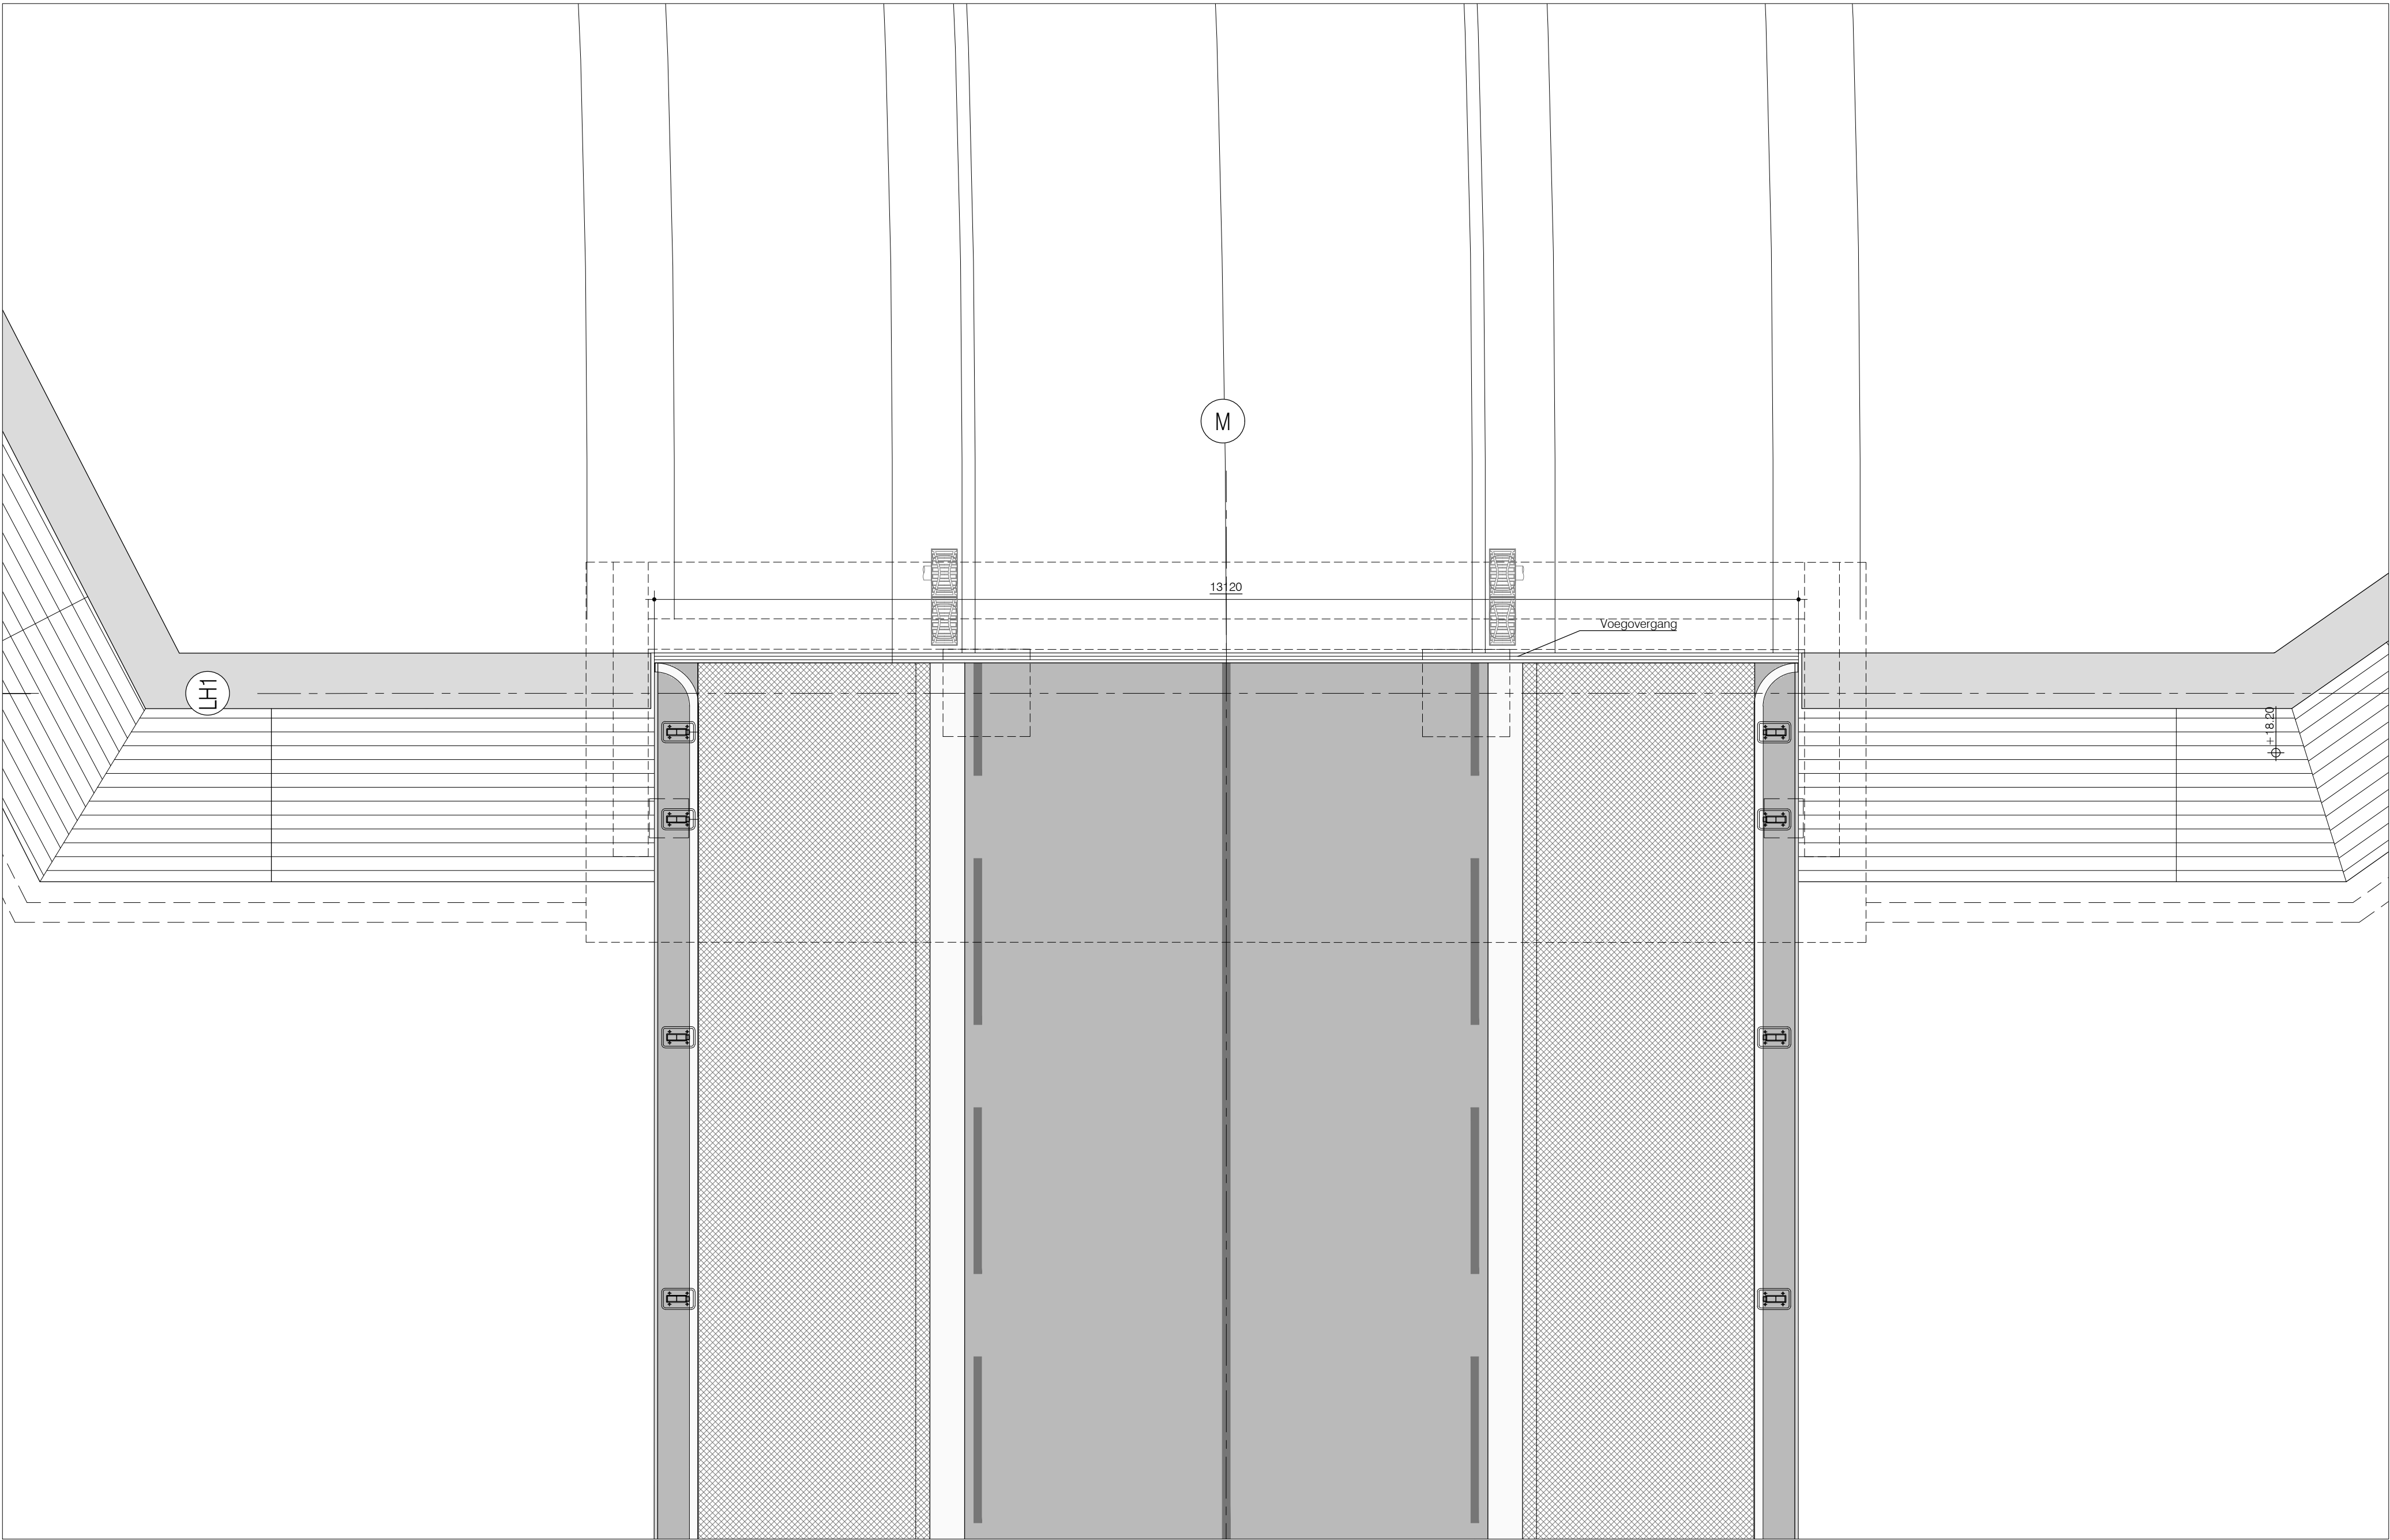

LH1: Planzicht
Schaal 1:50

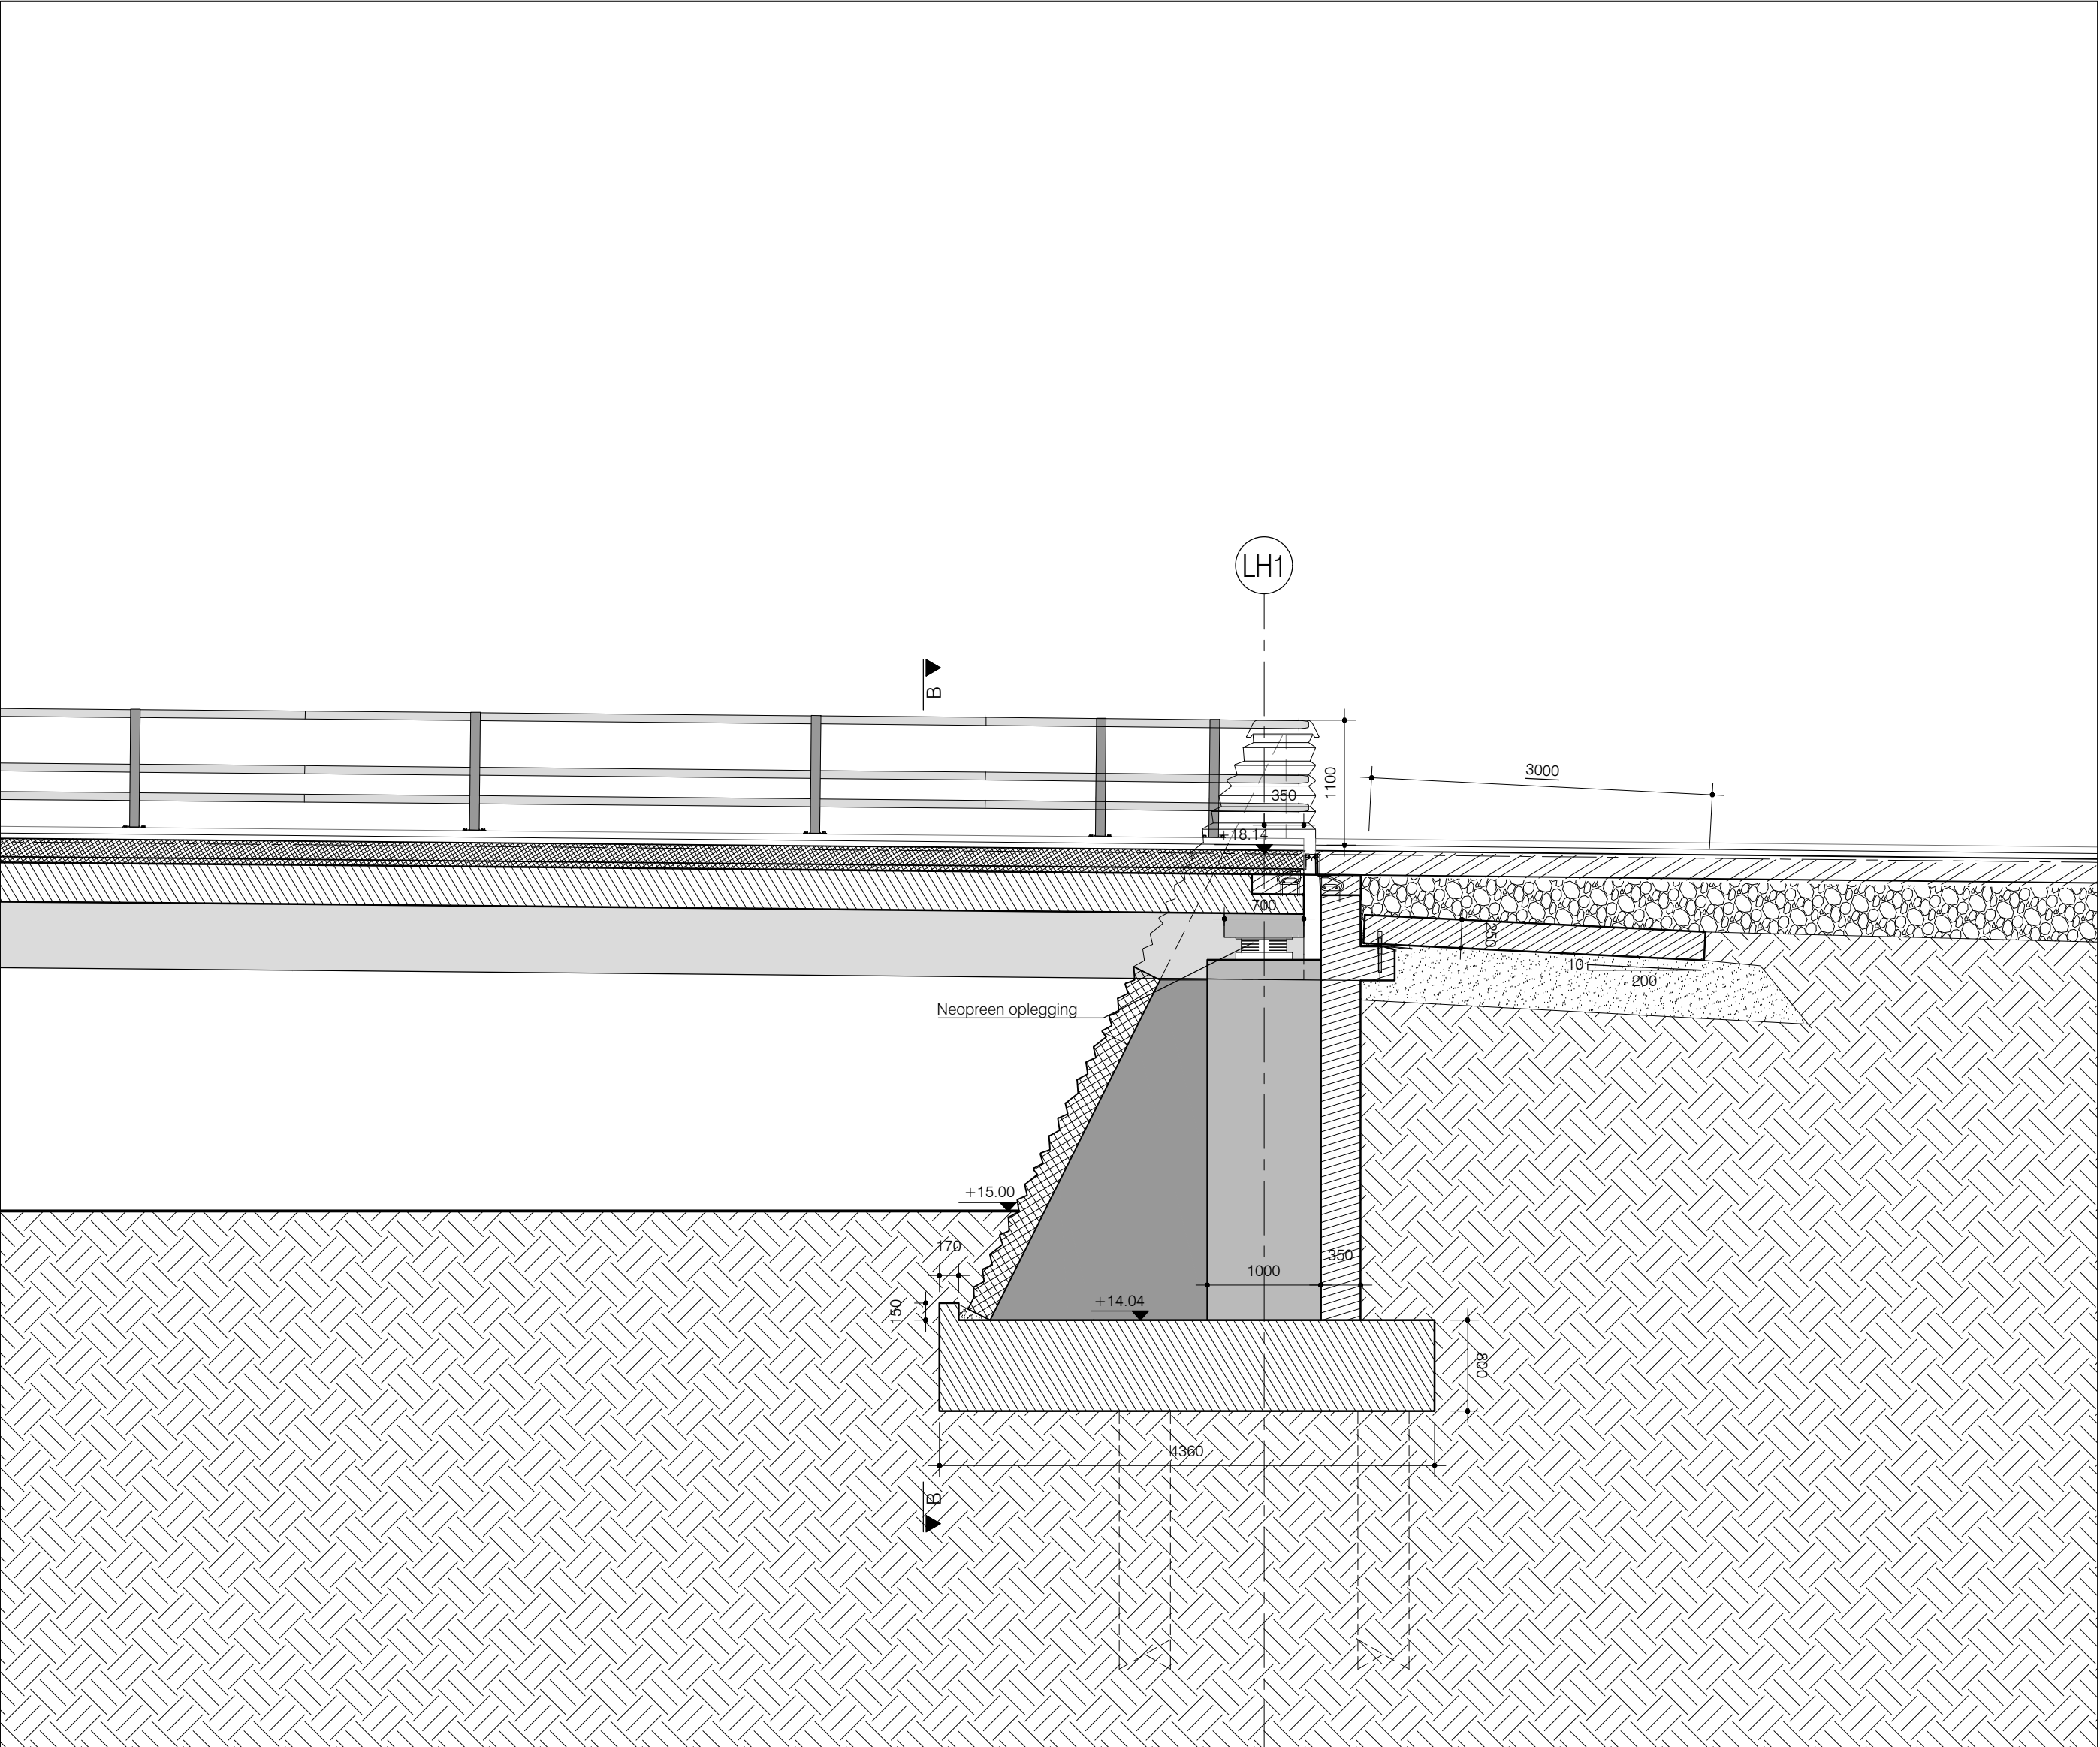

LH1: Snede A-A
Schaal 1:50

- NOTA
- Referentie plan : 1503332-01454 Review KW oolien
 - Maten in mm, tenzij anders vermeld.
 - Materiaalmaten in mm, tenzij anders vermeld.
 - Onderstreepte maatvoeringen zijn maximale waarden.
 - Peilmaten in meters t.o.v. N.A.P., tenzij anders vermeld.
 - Peilmaten zijn maximale waarden.
 - Diameters in mm, tenzij anders vermeld.
 - Hoekmaten in 360-gradenstelsel.
 - Coördinaten in het stelsel van de Rijksdriehoekmeting.

Version 1.0	Datum: 07/06/2017	get: 002	Beschrijving: Versie voor bouwtoelating	
Version 0.2	Datum: 07/06/2017	get: 002	Beschrijving: Opdrachten interview	
Con : E. Bodewijk Onderaanspreker: K.W. Noy d.d. 07-06-2017 par: 	Vrij : M. Ter Voert Onderaanspreker: K.W. Noy d.d. 09-06-2017 par: 	Ver. : J. van Peet Tehoeft: verspreider d.d. 09-06-2017 par: 	Ver. : L. van Nieuwenhuize Schriftgeef: J. van Nieuwenhuize d.d. 09-06-2017 par: 	Afk. : J. van Nieuwenhuize Tehoeft: verspreider d.d. 11-06-2017 par: 
Project : Gebiedsontwikkeling Goijen - Wanssum				
Plan : v.o.				
Onderwerp : Landhoofd LH1 Planzicht Aanzicht en sneden				
Opdrachtgever provincie limburg		Opdracht : 15.3.12 Schakel : 1/12 Contractor : 007-2015-001		
Document: 1503332-03454				
Versie: 1.0				