


Aanzicht
Sch. 1:250

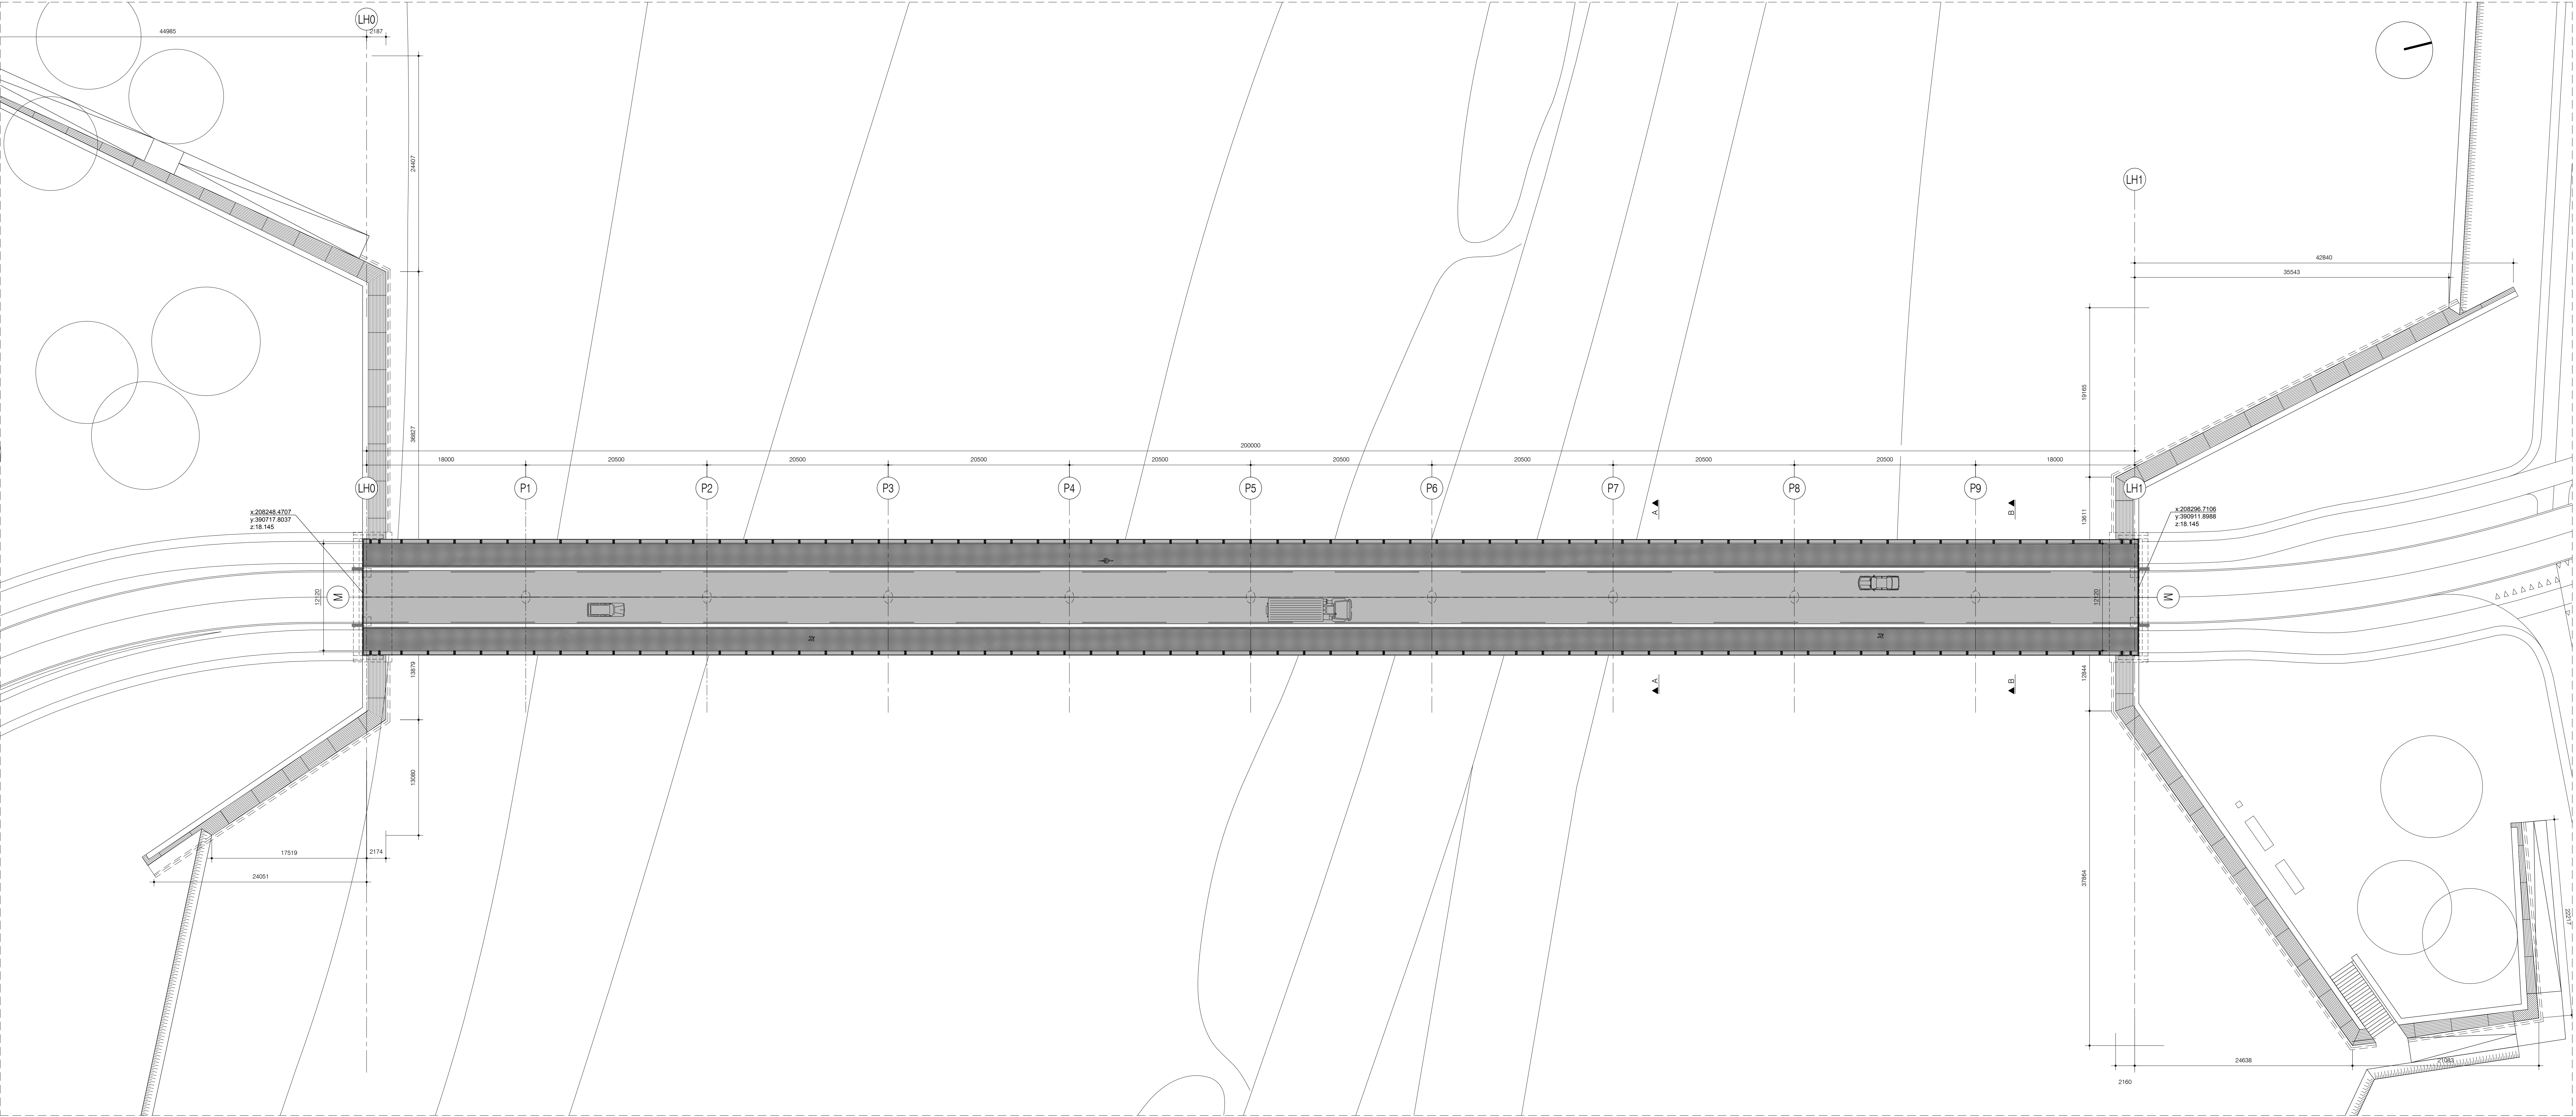

Planzicht
Sch. 1:250

NOTA

- Referentie plan : 1503332-01454 Review KW o.c.jen
- Maten in mm, tenzij anders vermeld.
- Materiaalmaten in mm, tenzij anders vermeld.
- onderstreepte maatvoeringen zijn maximale waarden.
- Peilmaten in meters t.o.v. N.A.P., tenzij anders vermeld.
- Peilmaten zijn maximale waarden.
- Diameters in mm, tenzij anders vermeld.
- Hoekmaten in 360-gradenstelsel.
- Coördinaten in het stelsel van de Rijksdriehoekmeting.

Version 1.0	Datum: 07/06/2017	get.: 008	Omschrijving: Versie voor bestemming
Version 0.2	Datum: 02/06/2017	get.: 040	Omschrijving: Opgeklagen infra review
Gen.: E. Bodewes	Vrij.: M. Ter Voert	Ver.: J. van Pelt	Ver.: L. van Nieuwenhulst
Onderzekerder KW Het	Onderzekerder KW Het	Onderzekerder KW Het	Onderzekerder KW Het
d.d.: 07-06-2017	d.d.: 09-06-2017	d.d.: 09-06-2017	d.d.: 22-06-2017
par.: [Signature]	par.: [Signature]	par.: [Signature]	par.: [Signature]
Project: Gebiedsontwikkeling Oogjen - Wanssum			
Pro: VWS			
Onderwerp: Planzicht & Aanzicht			
Opdrachtgever: provincie limburg		Opdracht: 15.3.12	
		Opdracht: Brug Overshoek Oogjen	
		Schakel: 1/250	
		Contractor: 001-2105-001	
		Definitief	
Document: 1503332-03451			
Versie: 1.0			