


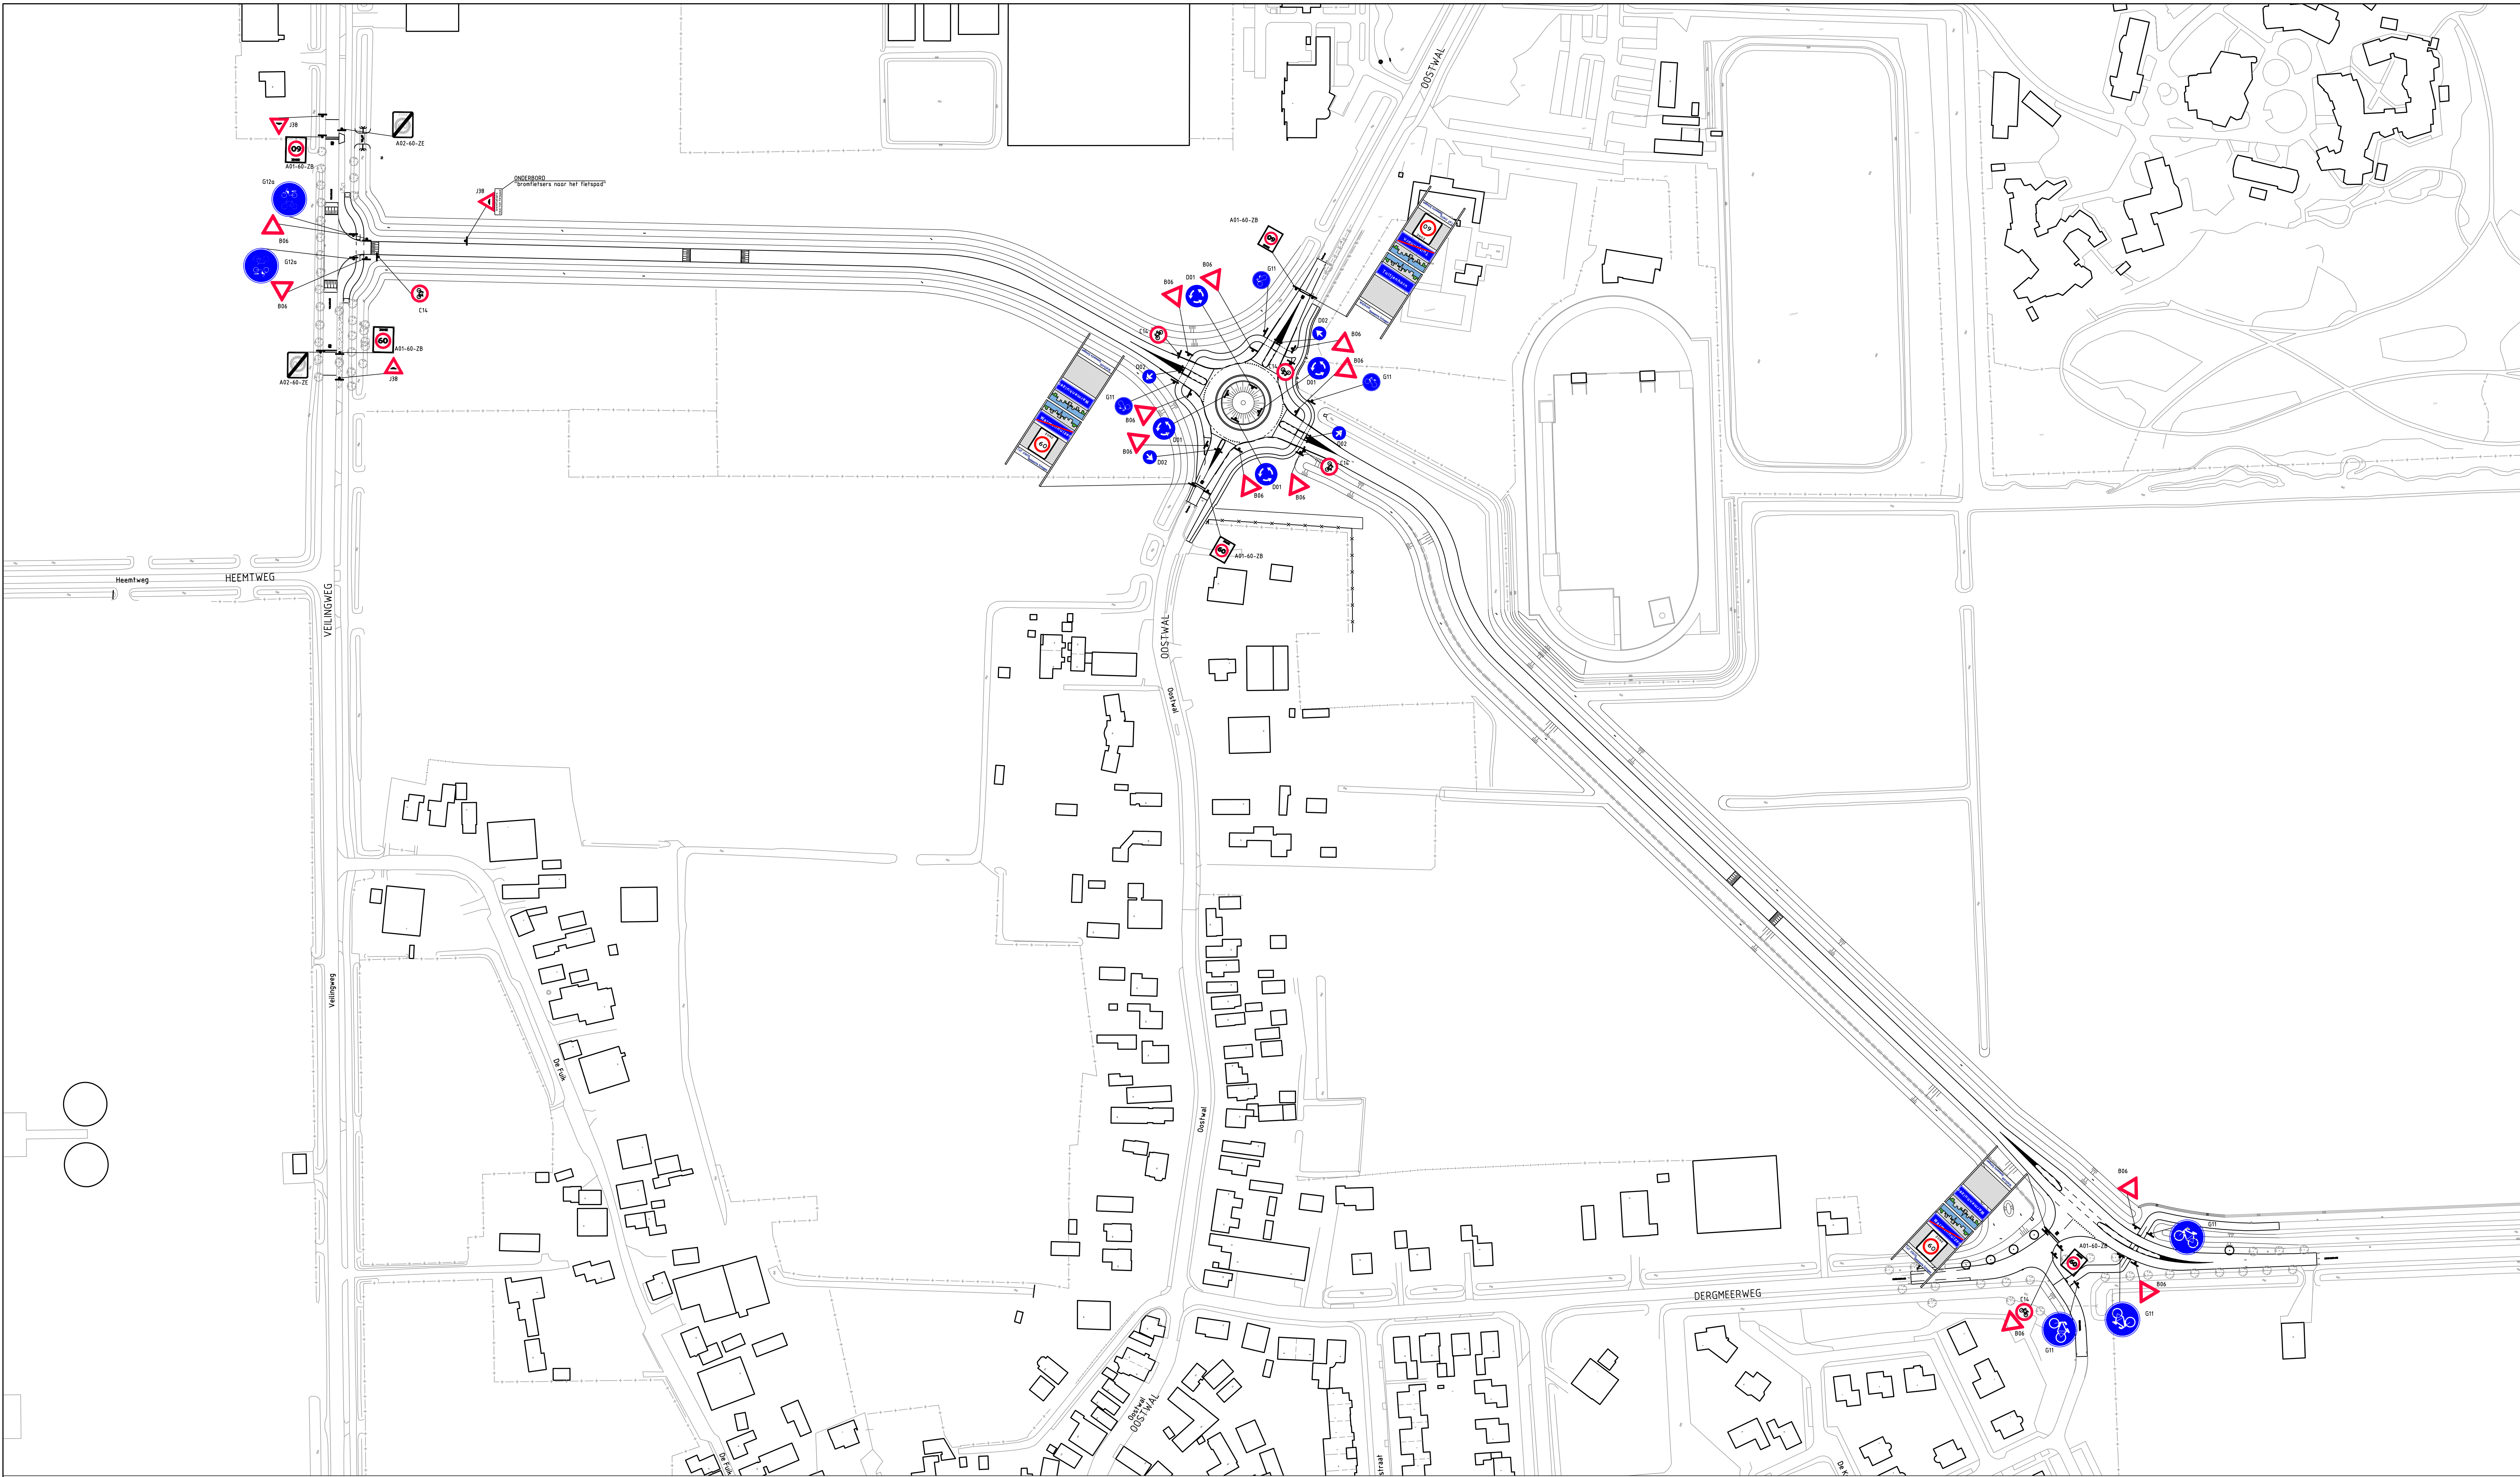

DEFINITIEF

Opdrachtgever

GEMEENTE SCHAGEN

Project

HARENKARSPELWEG

Overzicht

**UITVOERING
OVERZICHT MET BEBORDING SNELHEIDSREGIME**

Projectnummer		Teekeningnummer		Versie		Omschrijving		Contractnummer	
348294		721		12-10-2017		Besteksonderwerp			
Blad	Van	Schaal	Formaat	Kenners	Gef.	Get.	Ans.		
		1:1000	A0	ALKMAAR	K.V.Z.				

www.sweco.nl
© Sweco Nederland B.V. Alle rechten voorbehouden

SWECO

Productum : 12-10-2017

