
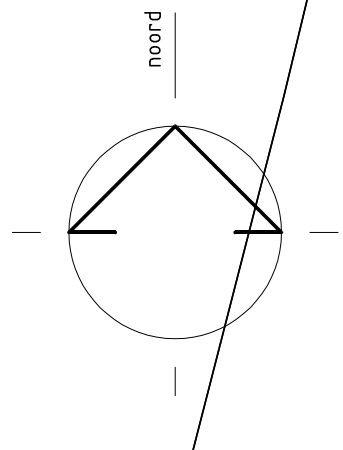


Jan Steenstraat

2

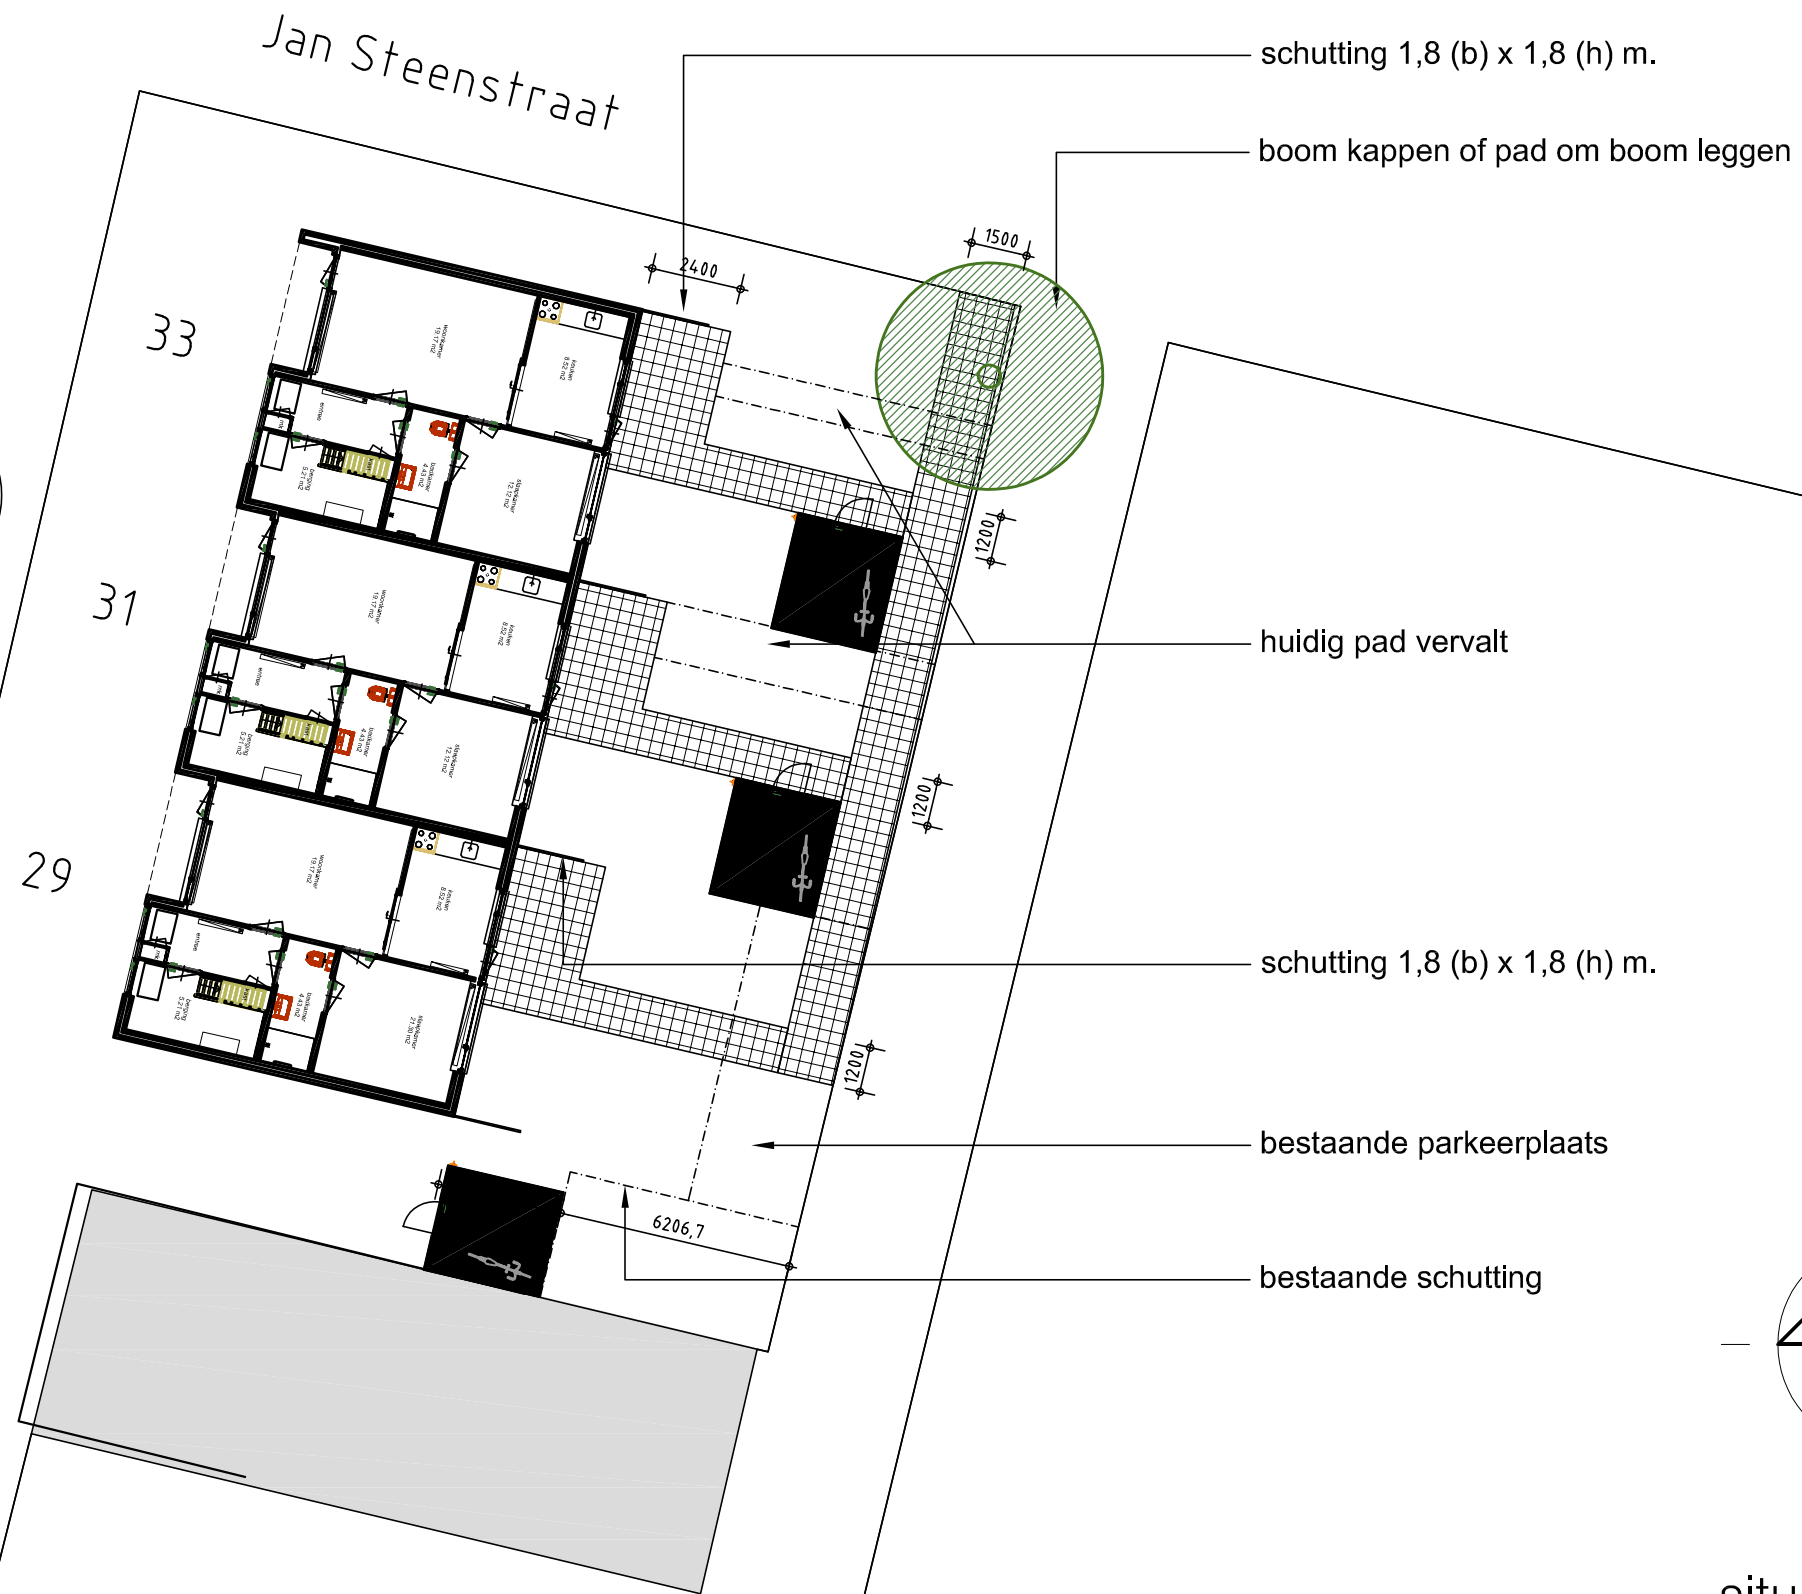

situatie blok 2; gewijzigd
nr. 29-31-33