


gemeente: Loosdrecht
sectie: G
perceelnr: 3025
PEIL= 0,15 m+ NAP

WIJZIGING B: STEIGERS VERSMALD NAAR 3 METER O.V.V. WATERNET

JAN DES BOUVRIE
ARCHITECTENBUREAU
DE VRIES

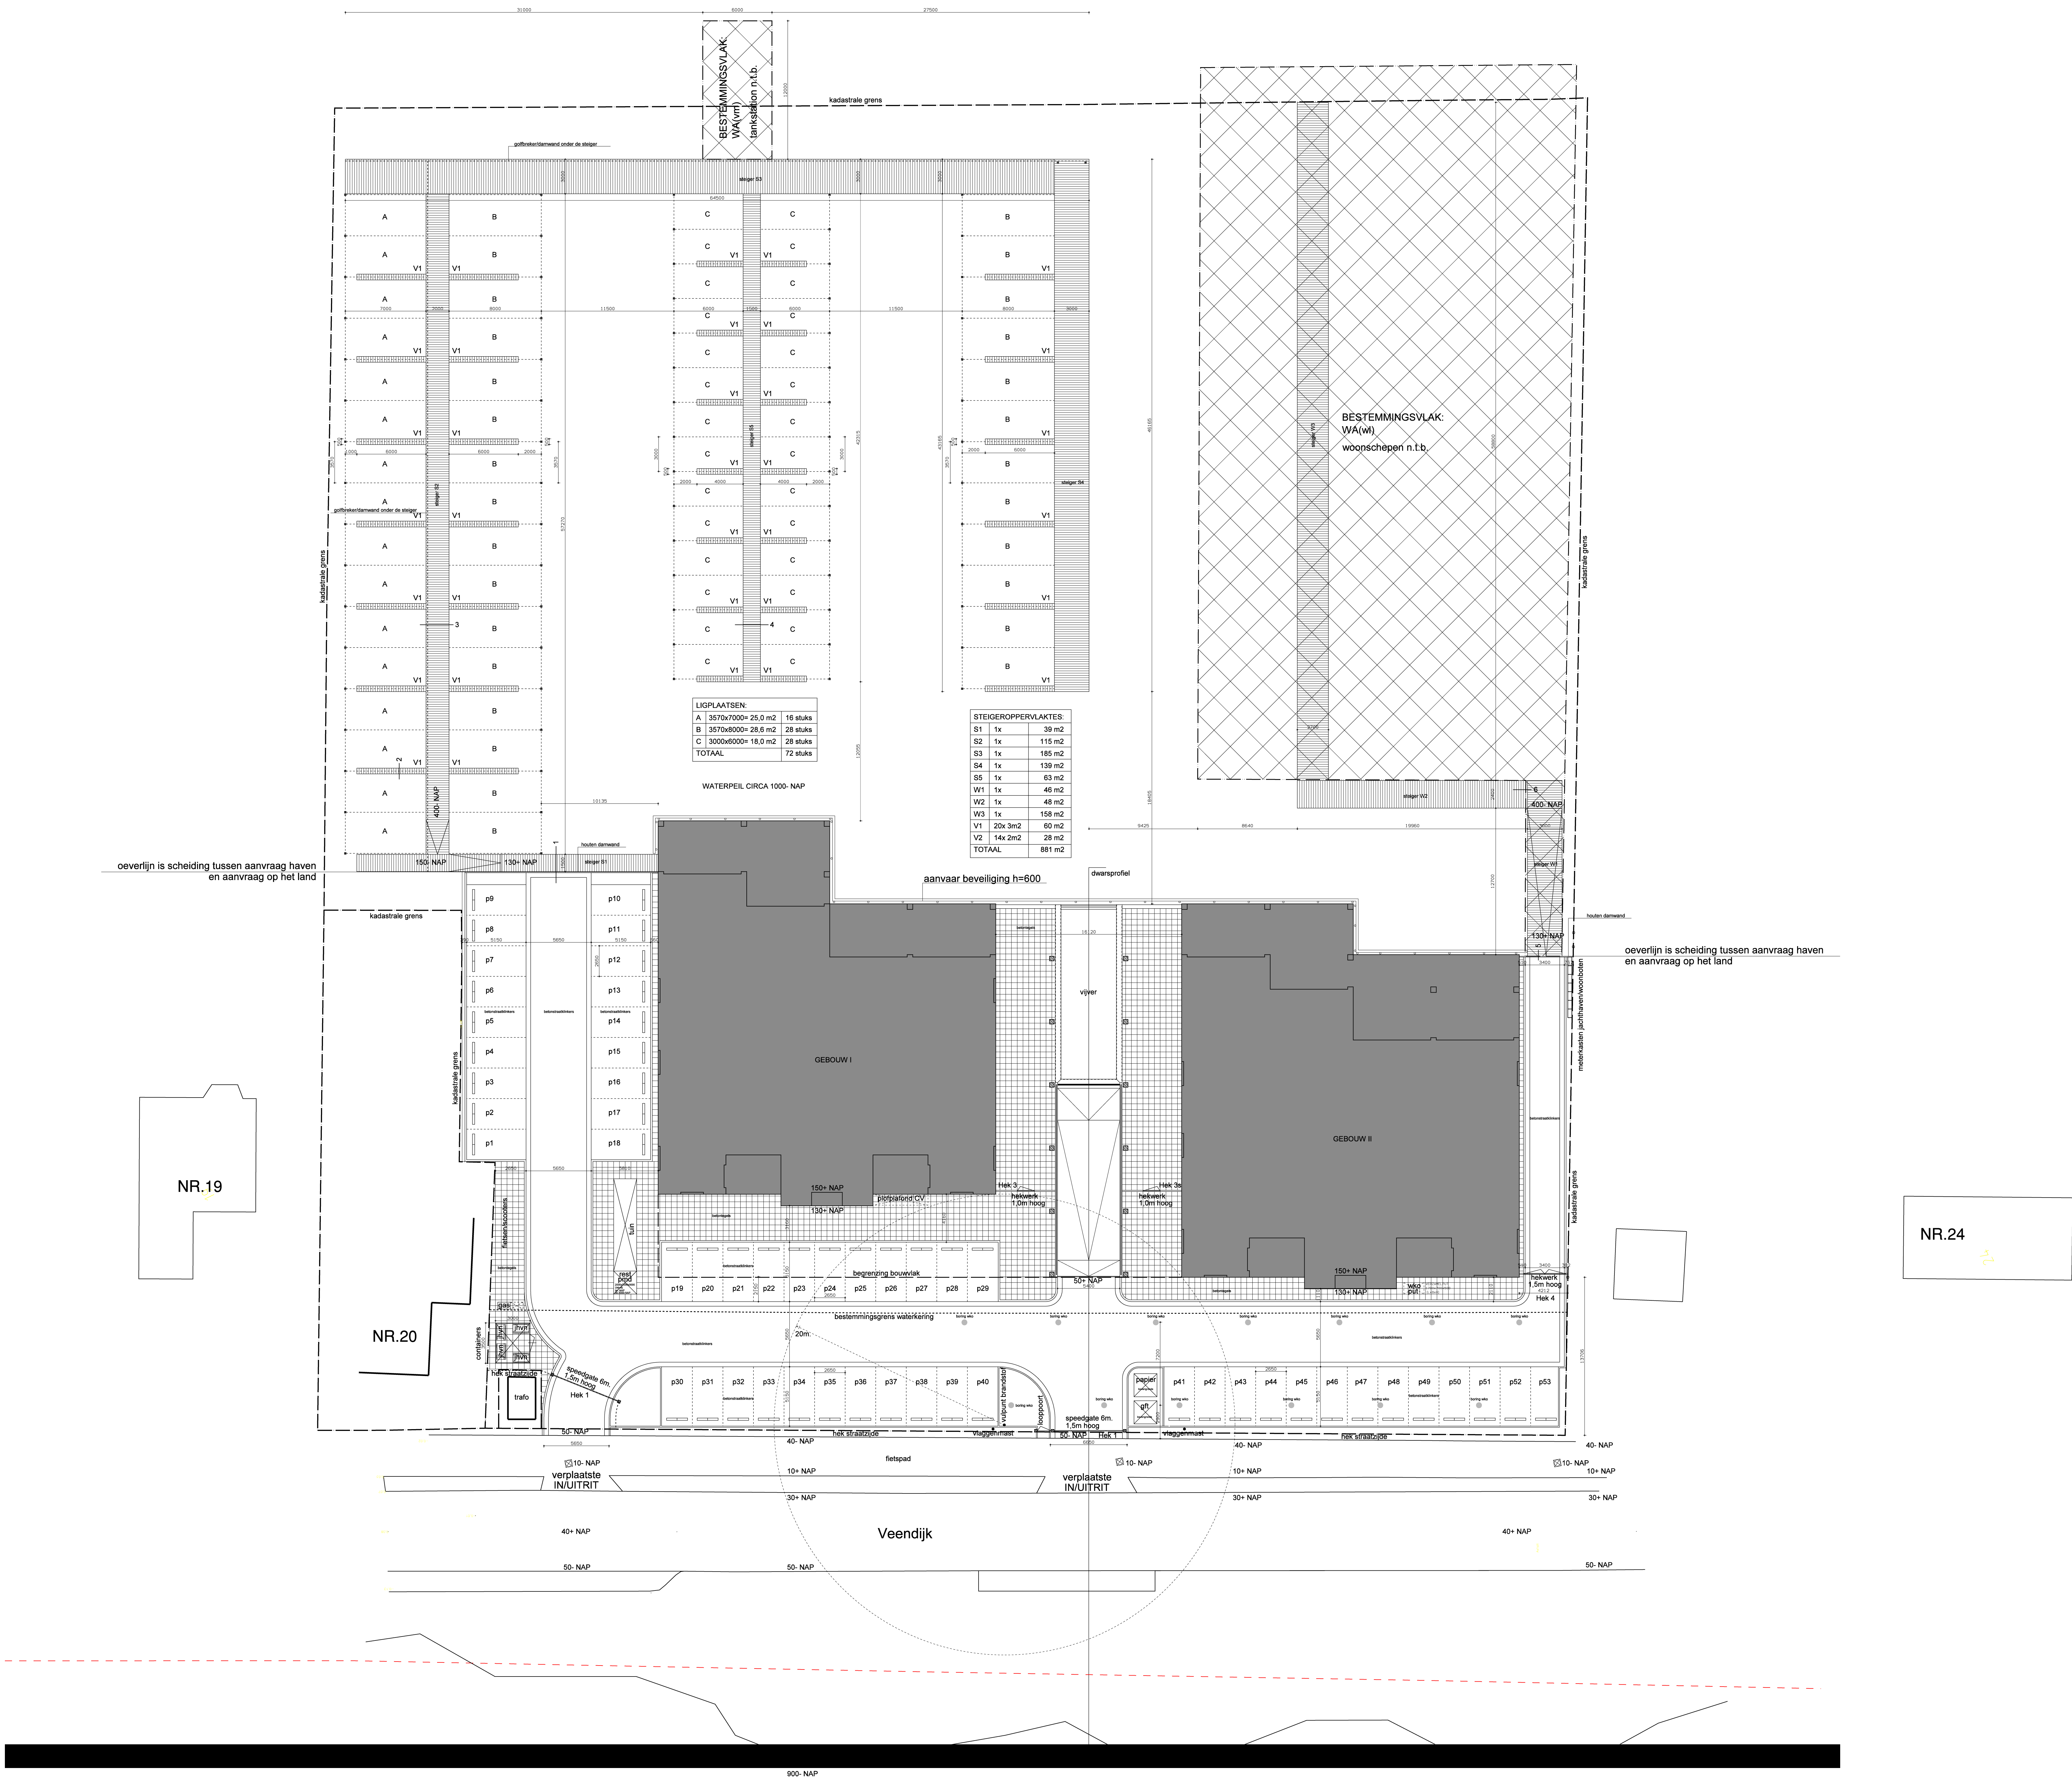

West End, Veendijk te Loosdrecht

OPDRACHTGEVER: de Plassen BV

SITUATIE

omgevingsvergunning | SCHAAL: 1:200 | FORMAAT: A0 | BLAD: OV.01
STRAATWEG 2A . 3604 BB . MAARSSSEN . T 030-6925525

GEW E: 11-10-2018
GEW D: 07-10-2018
GEW C: 31-08-2018
GEW B: 21-07-2018
GEW A: 20-07-2018
DATUM: 20-07-2018
GETEKEND: RV
WERK: 1204

VAN 'T HOF
KRASSER
VOORNOUD