
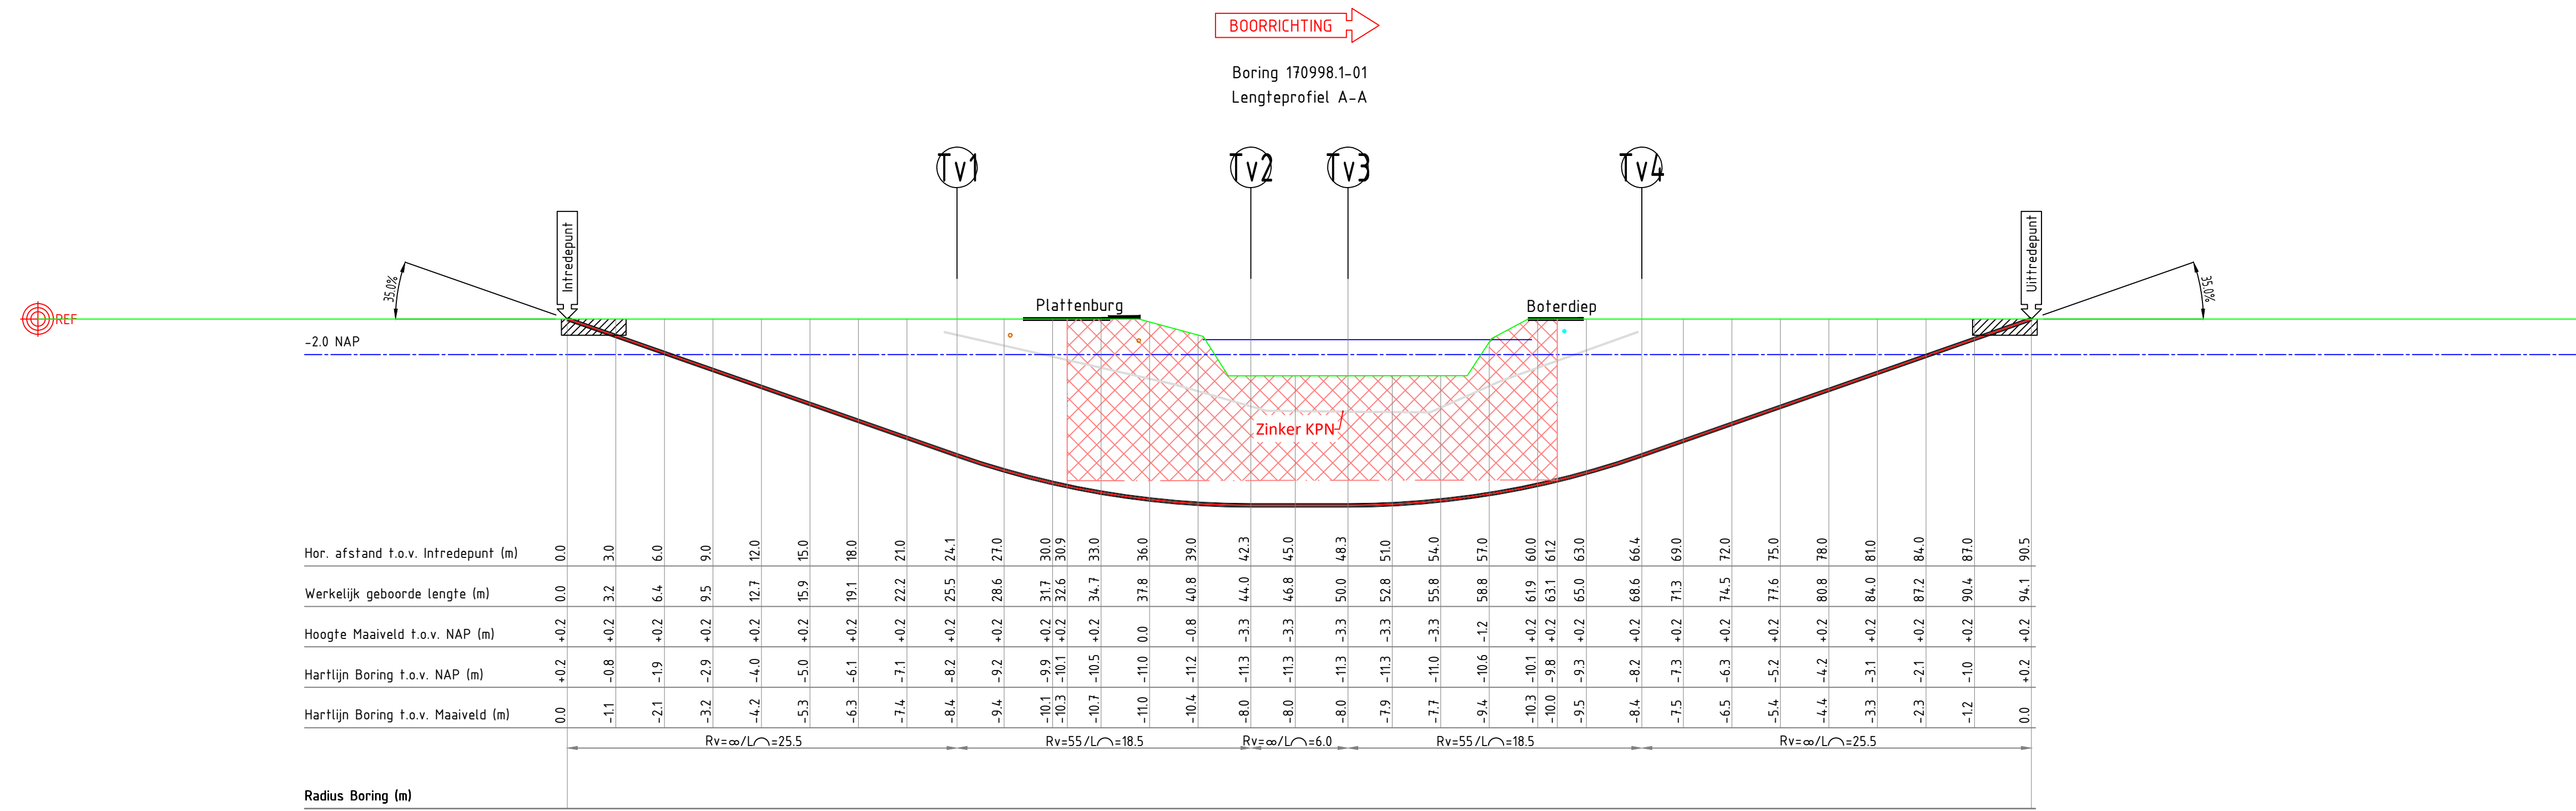


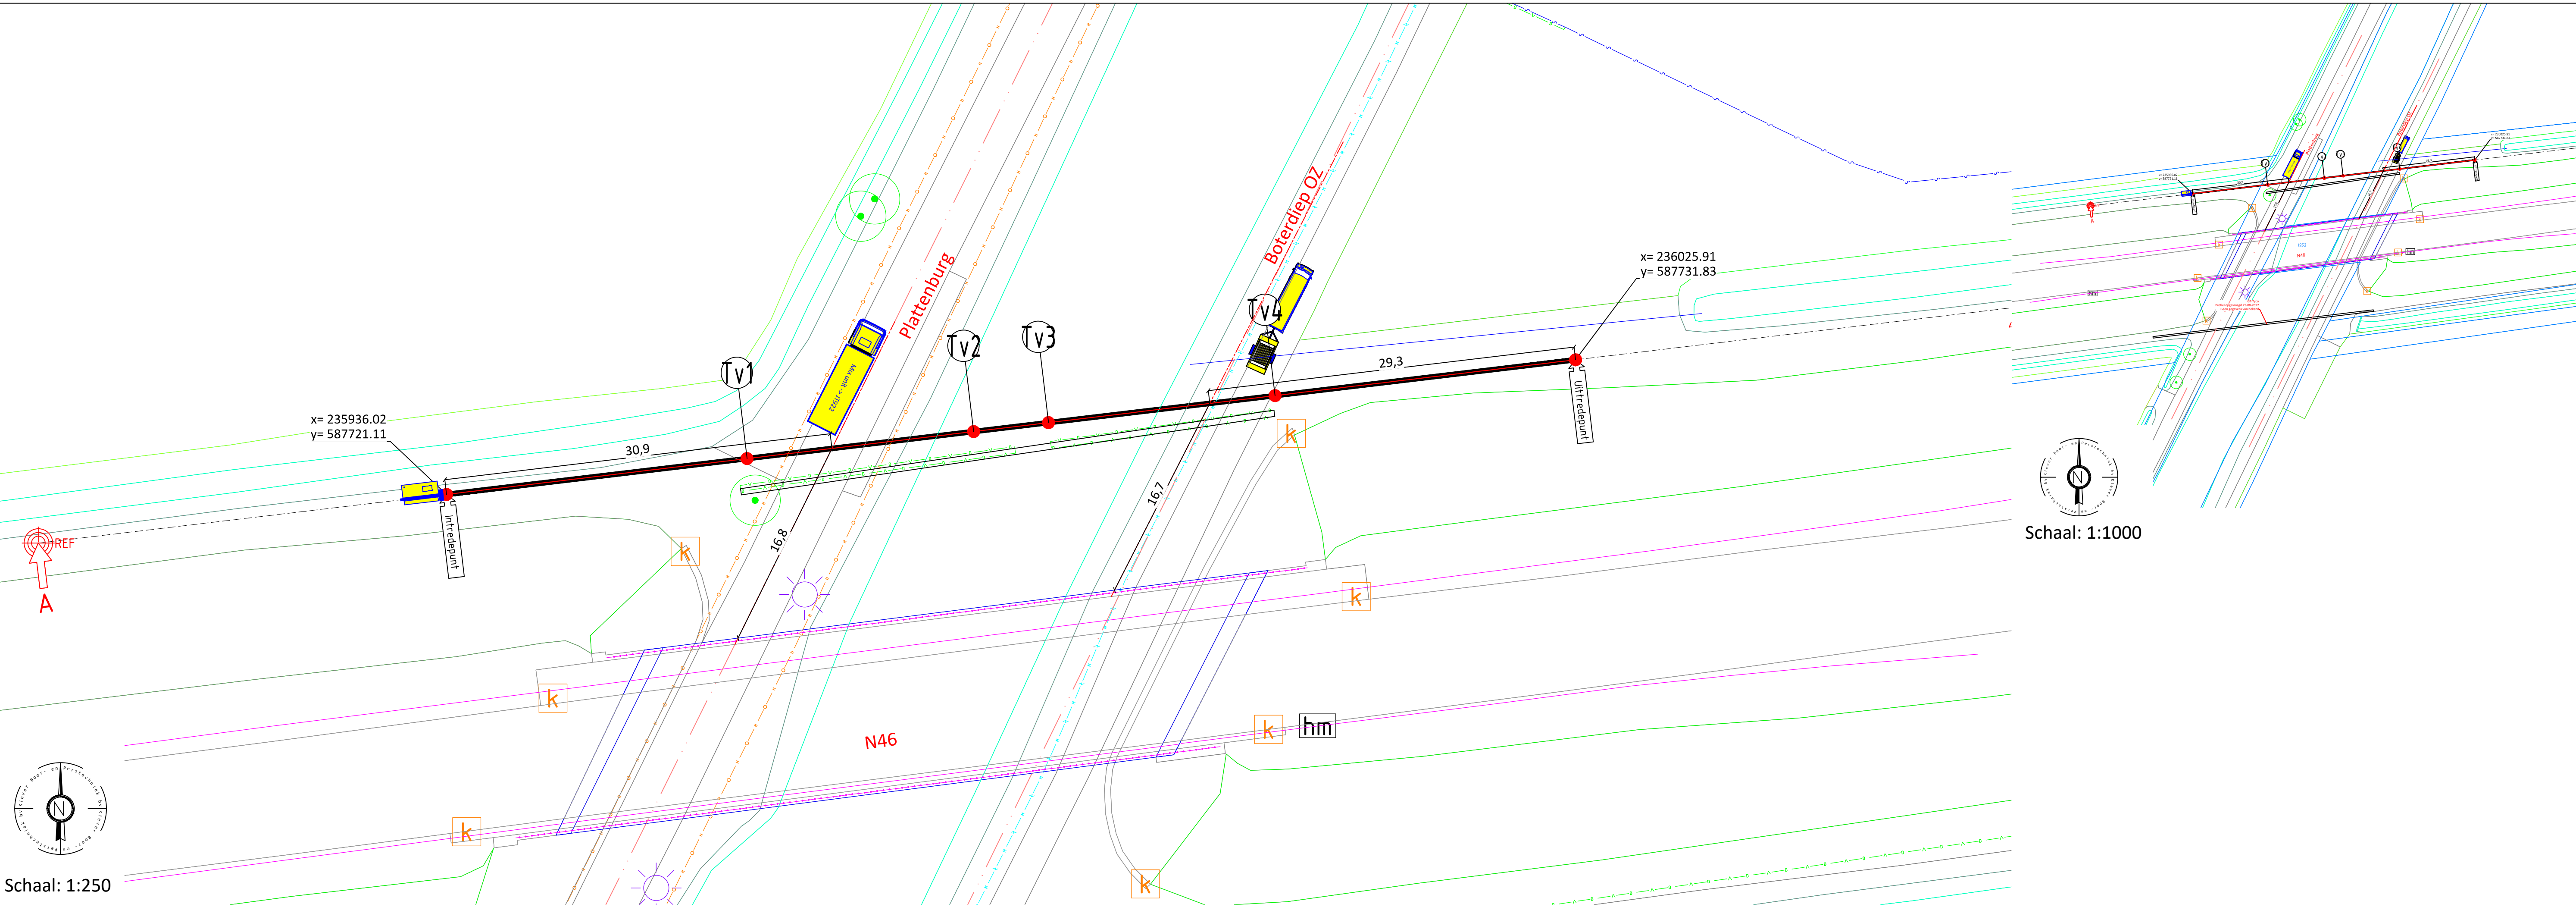

Legenda:

- Boorlijn
- Hartlijn
- Hulp (zicht) lijn
- Kadasterlijn

Tabel Tangentpunten Boring 170998.1-01

	X	Y	Z (NAP)
Intrede	235936.02	587721.11	0.20
Tv1	235959.95	587723.96	-8.23
Tv2	235977.99	587726.12	-11.32
Tv3	235983.95	587726.83	-11.32
Tv4	236001.99	587728.98	-8.23
Uittrade	236025.91	587731.83	0.20

Doorsnede boorgang 1:10
1 x Ø160mm sdr 11 PE100
Ø240mm ruimdiameter

Ontwerp van dit profiel is op basis van de door opdrachtgever verstrekte gegevens en wensen. De werkelijke uitvoering kan wijgen i.v.m. ligging van kabels en leidingen en of obstakels, welke van te voren niet inzichtelijk zijn en of waren.

Kabels en leidingen dienen in het werk opgezocht te worden.

De locatie en werkelijke lengte van de boring(en) wordt uiteindelijk bepaald door de situatie van de ondergrondse infra waarmee deze is blootgelegd, en de opstellingsmogelijkheid van het divers materiaal in de bestaande aangetroffen situatie.

Alleen tekeningen in pdf formaat die van een stempel met datum en handtekening zijn voorzien zullen bij opdracht tot uitvoering van het project in behandeling worden genomen.

Opdrachtgever:	Photonic Networks	Photonic Networks BOOR- EN PESTECHNIEK
Proj. nr. opdr.: 1790008	Initiatiefnemer: Photonic Networks	
Zuidwolde - Boterdiep OZ / Boterdiep WZ ± 94,1 Meter lengte horizontaal gestuurde boring. 1 x Ø160mm sdr 11 PE 100		
Getekend: Joyce Kaspers	Par.	Datum 15-09-2017
Gecontroleerd: J. Verhoeven		Datum 15-09-2017
Datum geboord: n.b.	Meet methode: Walkover	Schaal: Zie tek.
Status: Ontwerp	ProRail kenmerk: n.v.t.	Project nr.: 170998.1
Versie: A	Classificatie nr.: n.v.t.	Tekening nr.: 170998.1-01-A
Wijziging		
Wijziging		

Schaal: 1:250