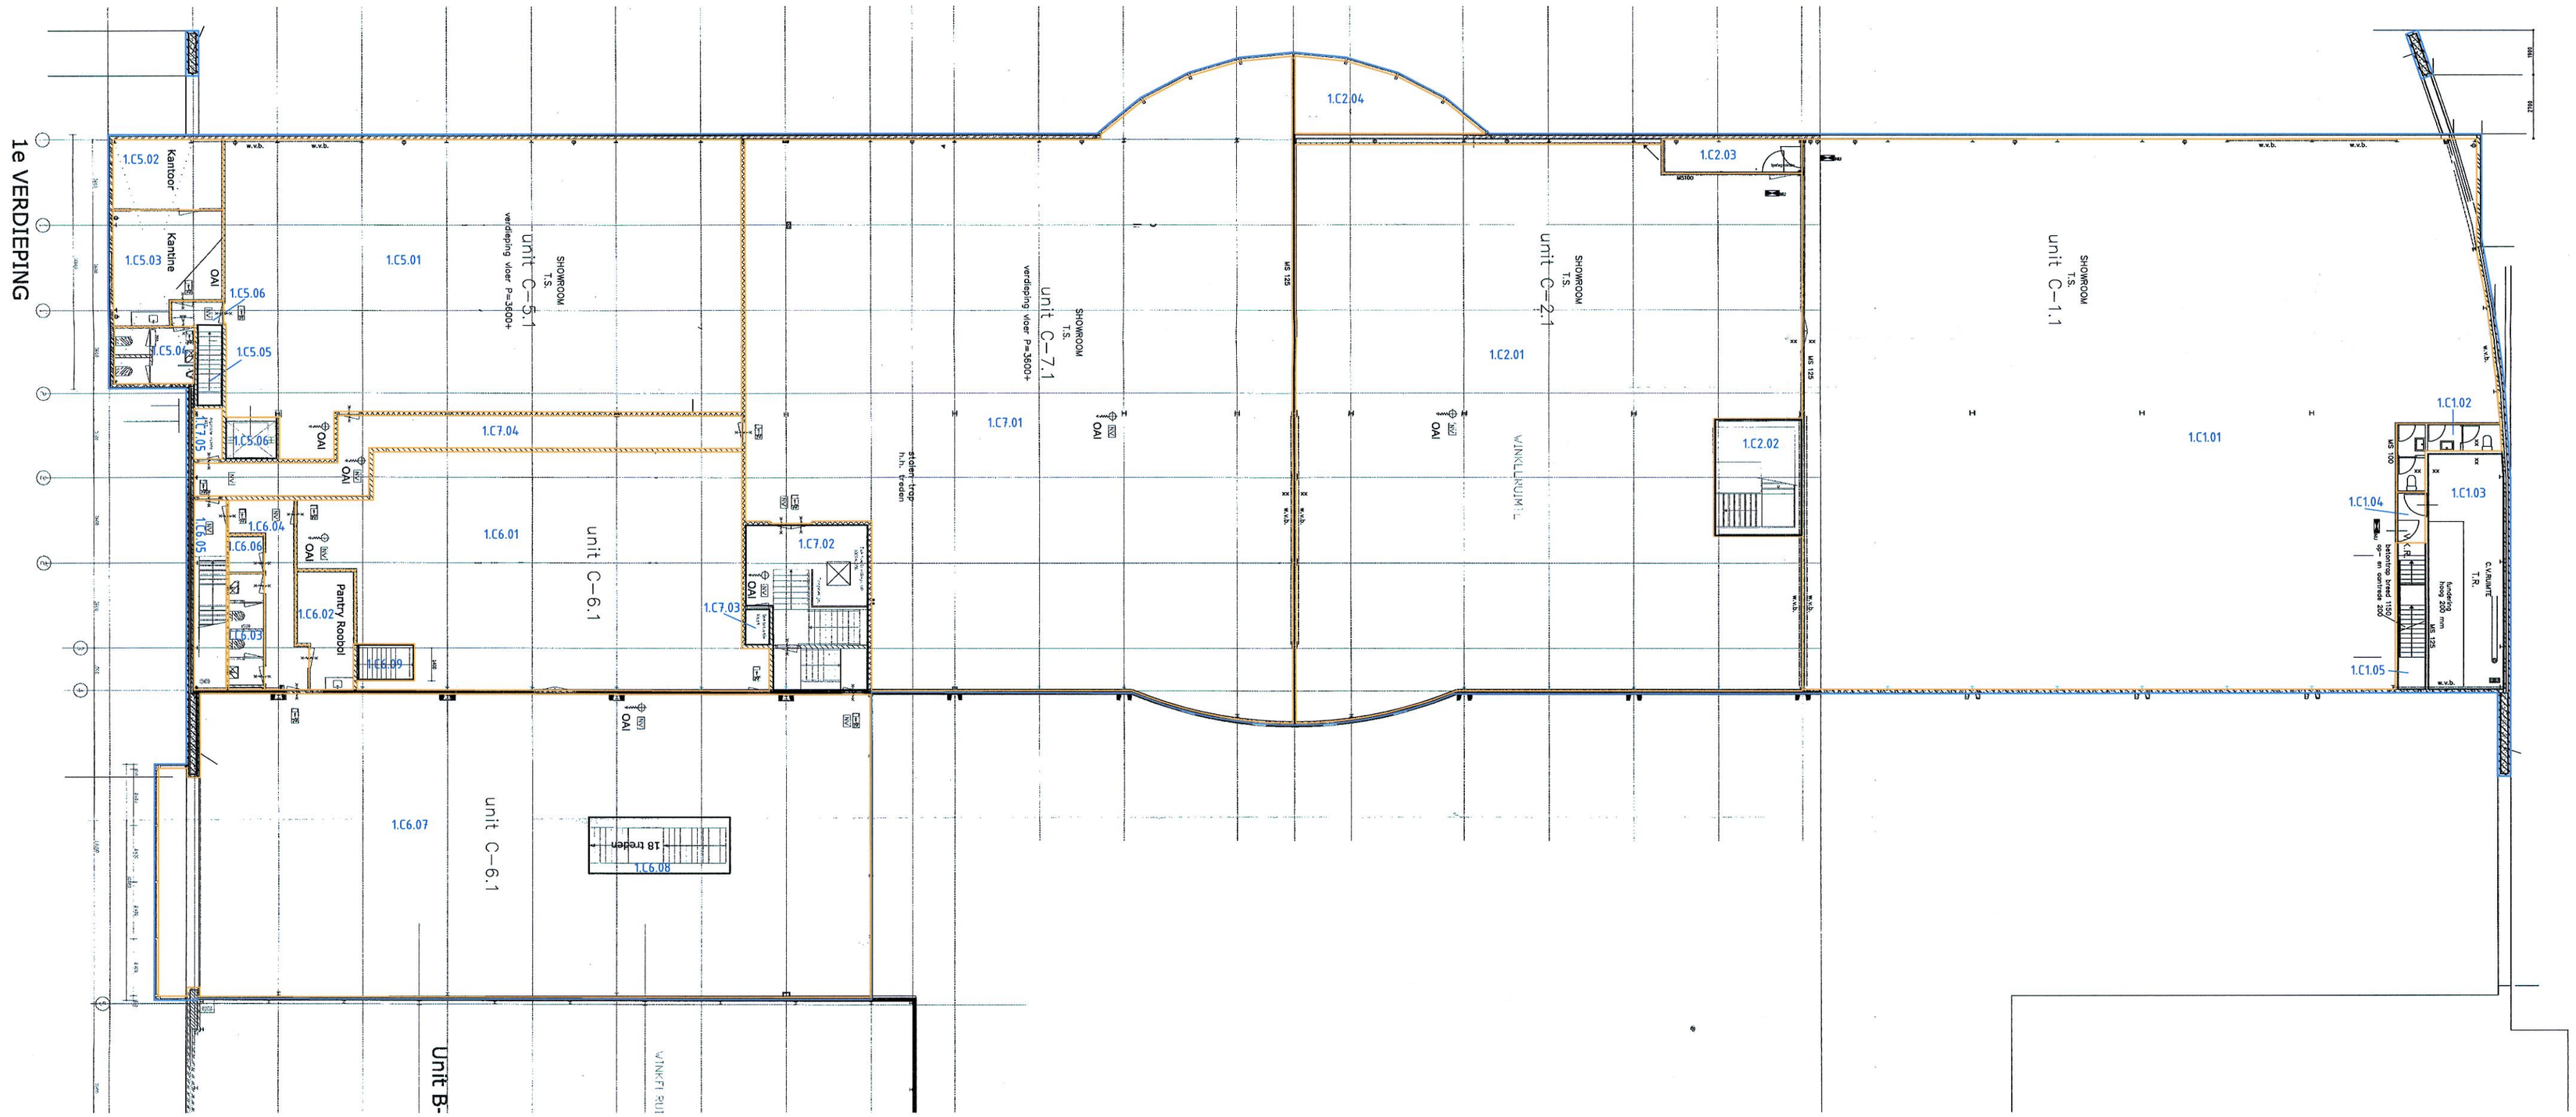

Legenda

- Begrenzing bruto vloeroppervlakte
- Begrenzing bruto vloeroppervlakte buitenruimte
- Begrenzing verhuurbaar vloeroppervlakte
- Begrenzing niet verhuurbaar vloeroppervlakruimte
- 1.C7.03 Ruimte-aanduiding

D C B A	Stichting Pensioenfonds Zorgverzekeraars, Zeist		
	Locatie : Vlaardingen Straatnaam : Gerard Burgerlaan Project : NEN2580 meting	Formaat A2	Schaal : 1 à 200 Datum : 5 juni 2009 Getekend: E. Pit
	Bijlage 3e :Overzicht vloeroppervlakte 1e verdieping gebouw C		
Gewijzigd	Hofstede cs Milieuadviseurs Rembrandtlaan 31 Postbus 163 3720 AD Bilthoven Tel-/faxnummer 030 2748040 / 030 2748050 E-mail : info@hofstedeadvies.nl Website : www.hofstedeadvies.nl		Opdr. nr. : cus.sbz.09033.12.C File nr. : cus.sbz.09033.12.C.t02 Tek. nr. : 1 0 2 4 6 8 10 m.