


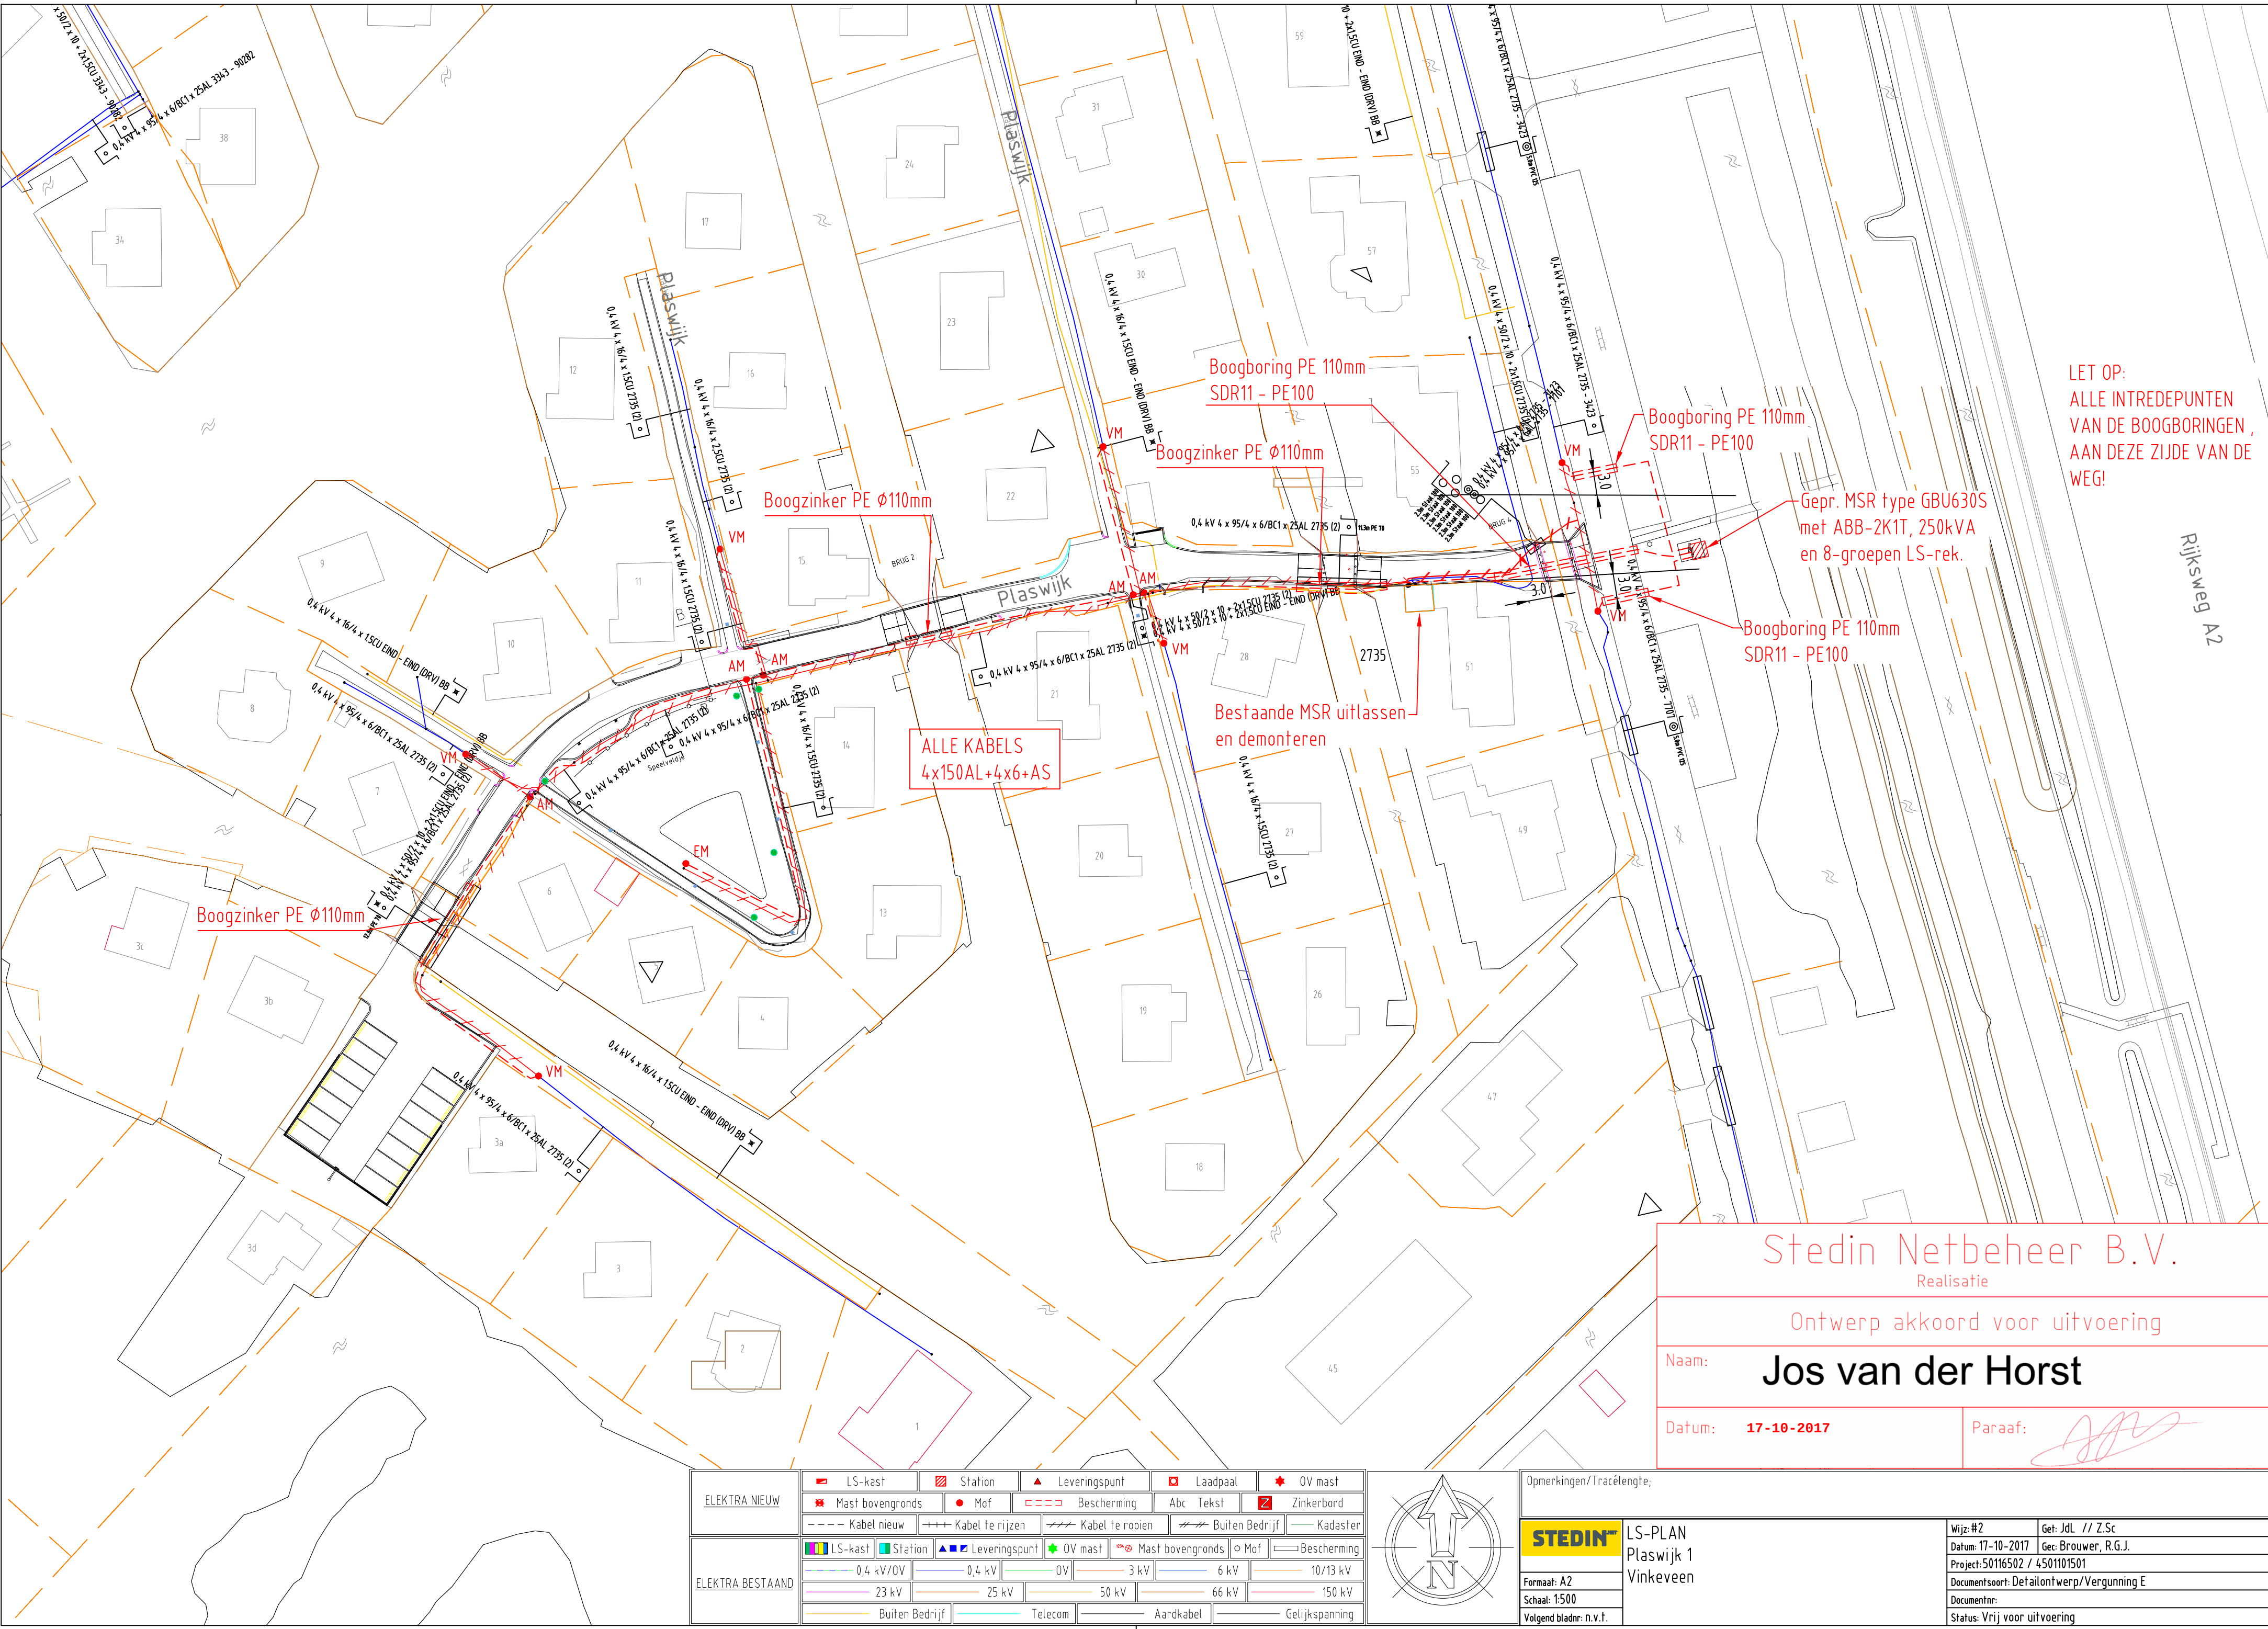

LET OP:
ALLE INTREDEPUNTEN
VAN DE BOOGBORINGEN ,
AAN DEZE ZIJDE VAN DE
WEG!

Stedin Netbeheer B.V.
Realisatie


Ontwerp akkoord voor uitvoering

Naam: Jos van der Horst

Datum: 17-10-2017

Paraaf:

ELEKTRA NIEUW	LS-kast	Station	Leveringspunt	Laadpaal	OV mast
	Mast bovengronds	Mof	Bescherming	Abc Tekst	Zinkerbord
ELEKTRA BESTAAND	Kabel nieuw	Kabel te rijden	Kabel te rooien	Buiten Bedrijf	Kadaster
	LS-kast	Station	Leveringspunt	OV mast	Mast bovengronds
0,4 kV/OV					
23 kV					
Buiten Bedrijf					
Telecom					
Aardkabel					
Gelijkspanning					

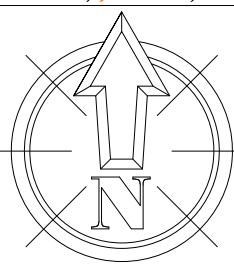

Opmerkingen/Tracélengte;

STEDIN

LS-PLAN
Plaswijk 1
Vinkeveen

Formaat: A2
Schaat: 1:500
Volgend bladnr: n.v.t.

Wijz: #2	Get: JdL // Z.Sc
Datum: 17-10-2017	Gec: Brouwer, R.G.J.
Project: 50116502 / 4501101501	
Documentsoort: Detailontwerp/Vergunning E	
Documentnr:	
Status: Vrij voor uitvoering	