


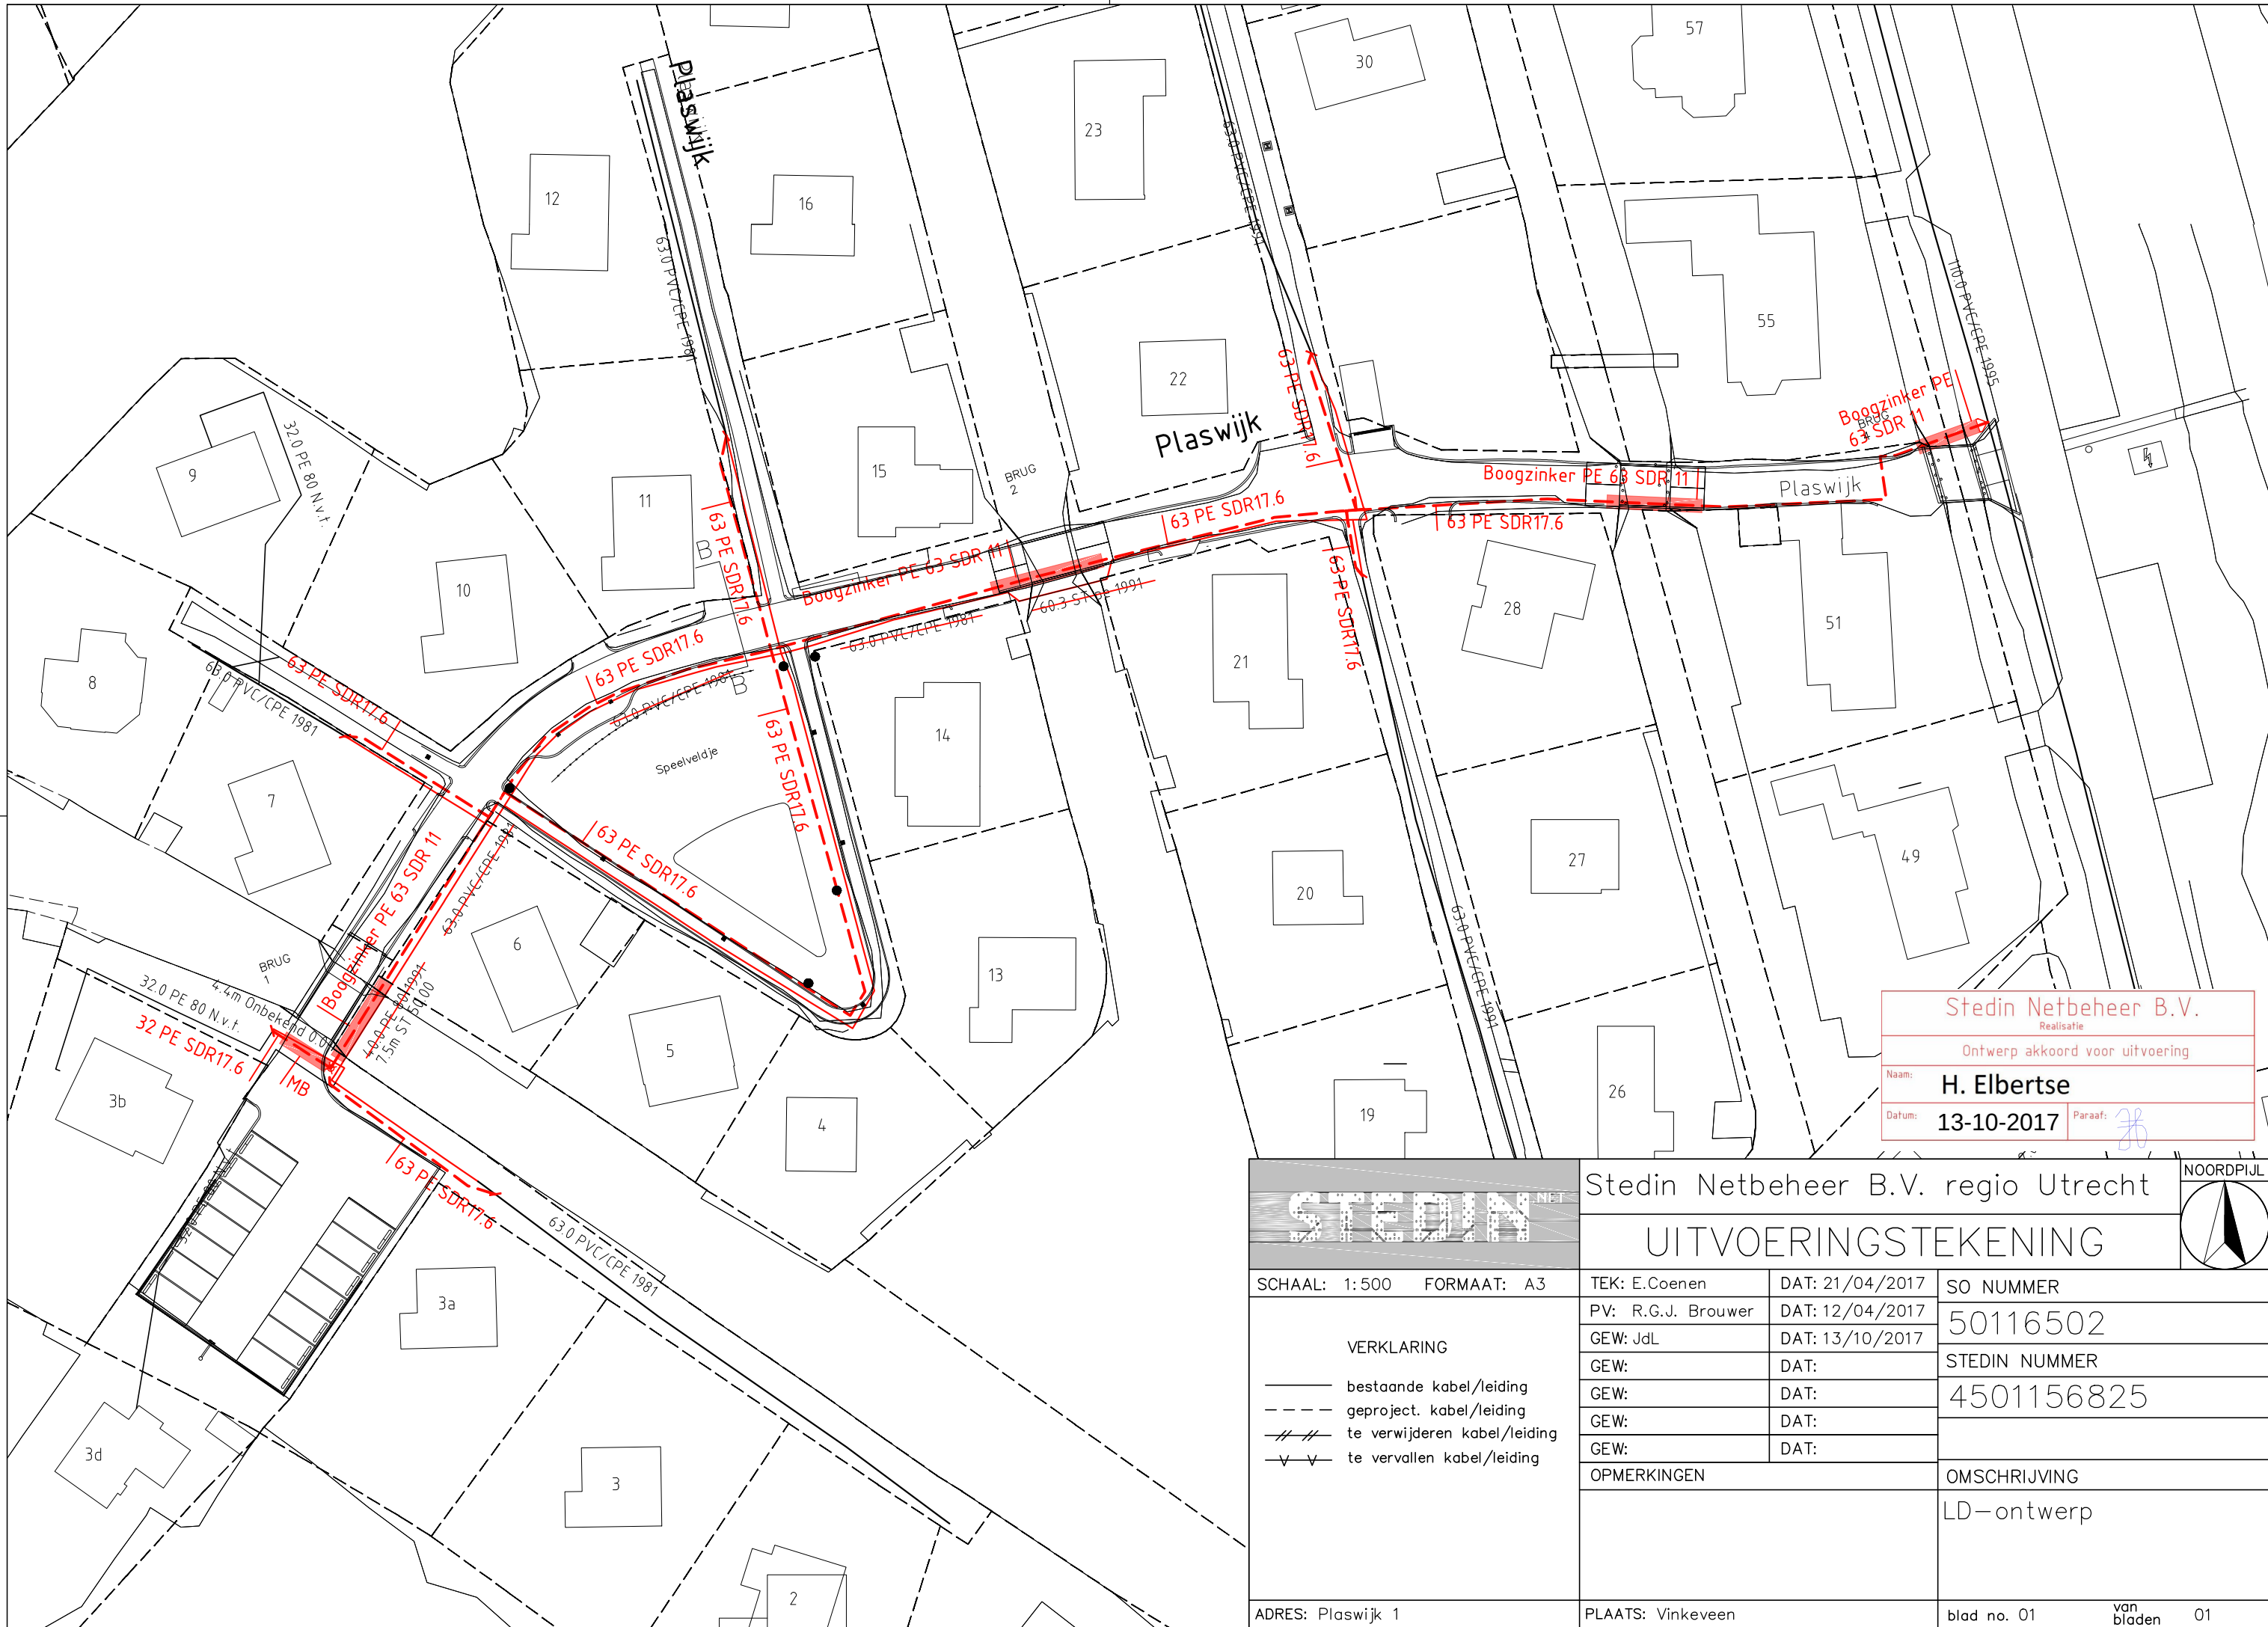

Stedin Netbeheer B.V.

Realisatie

Ontwerp akkoord voor uitvoering

Naam:

H. Elbertse

Datum:

13-10-2017

Paraaf:

STEDIN

NET

Stedin Netbeheer B.V. regio Utrecht

NOORDPIJL

UITVOERINGSTEKENING

SCHAAL: 1:500

FORMAAT: A3

VERKLARING

—

bestaande kabel/leiding

- - -

geproject. kabel/leiding

///

te verwijderen kabel/leiding

∨ ∨

te vervallen kabel/leiding

TEK: E.Coenen

DAT: 21/04/2017

PV: R.G.J. Brouwer

DAT: 12/04/2017

GEW: JdL

DAT: 13/10/2017

GEW:

DAT:

GEW:

DAT:

GEW:

DAT:

OPMERKINGEN

SO NUMMER

50116502

STEDIN NUMMER

4501156825

OMSCHRIJVING

LD-ontwerp

ADRES: Plaswijk 1

PLAATS: Vinkeveen

blad no. 01 van bladen 01