
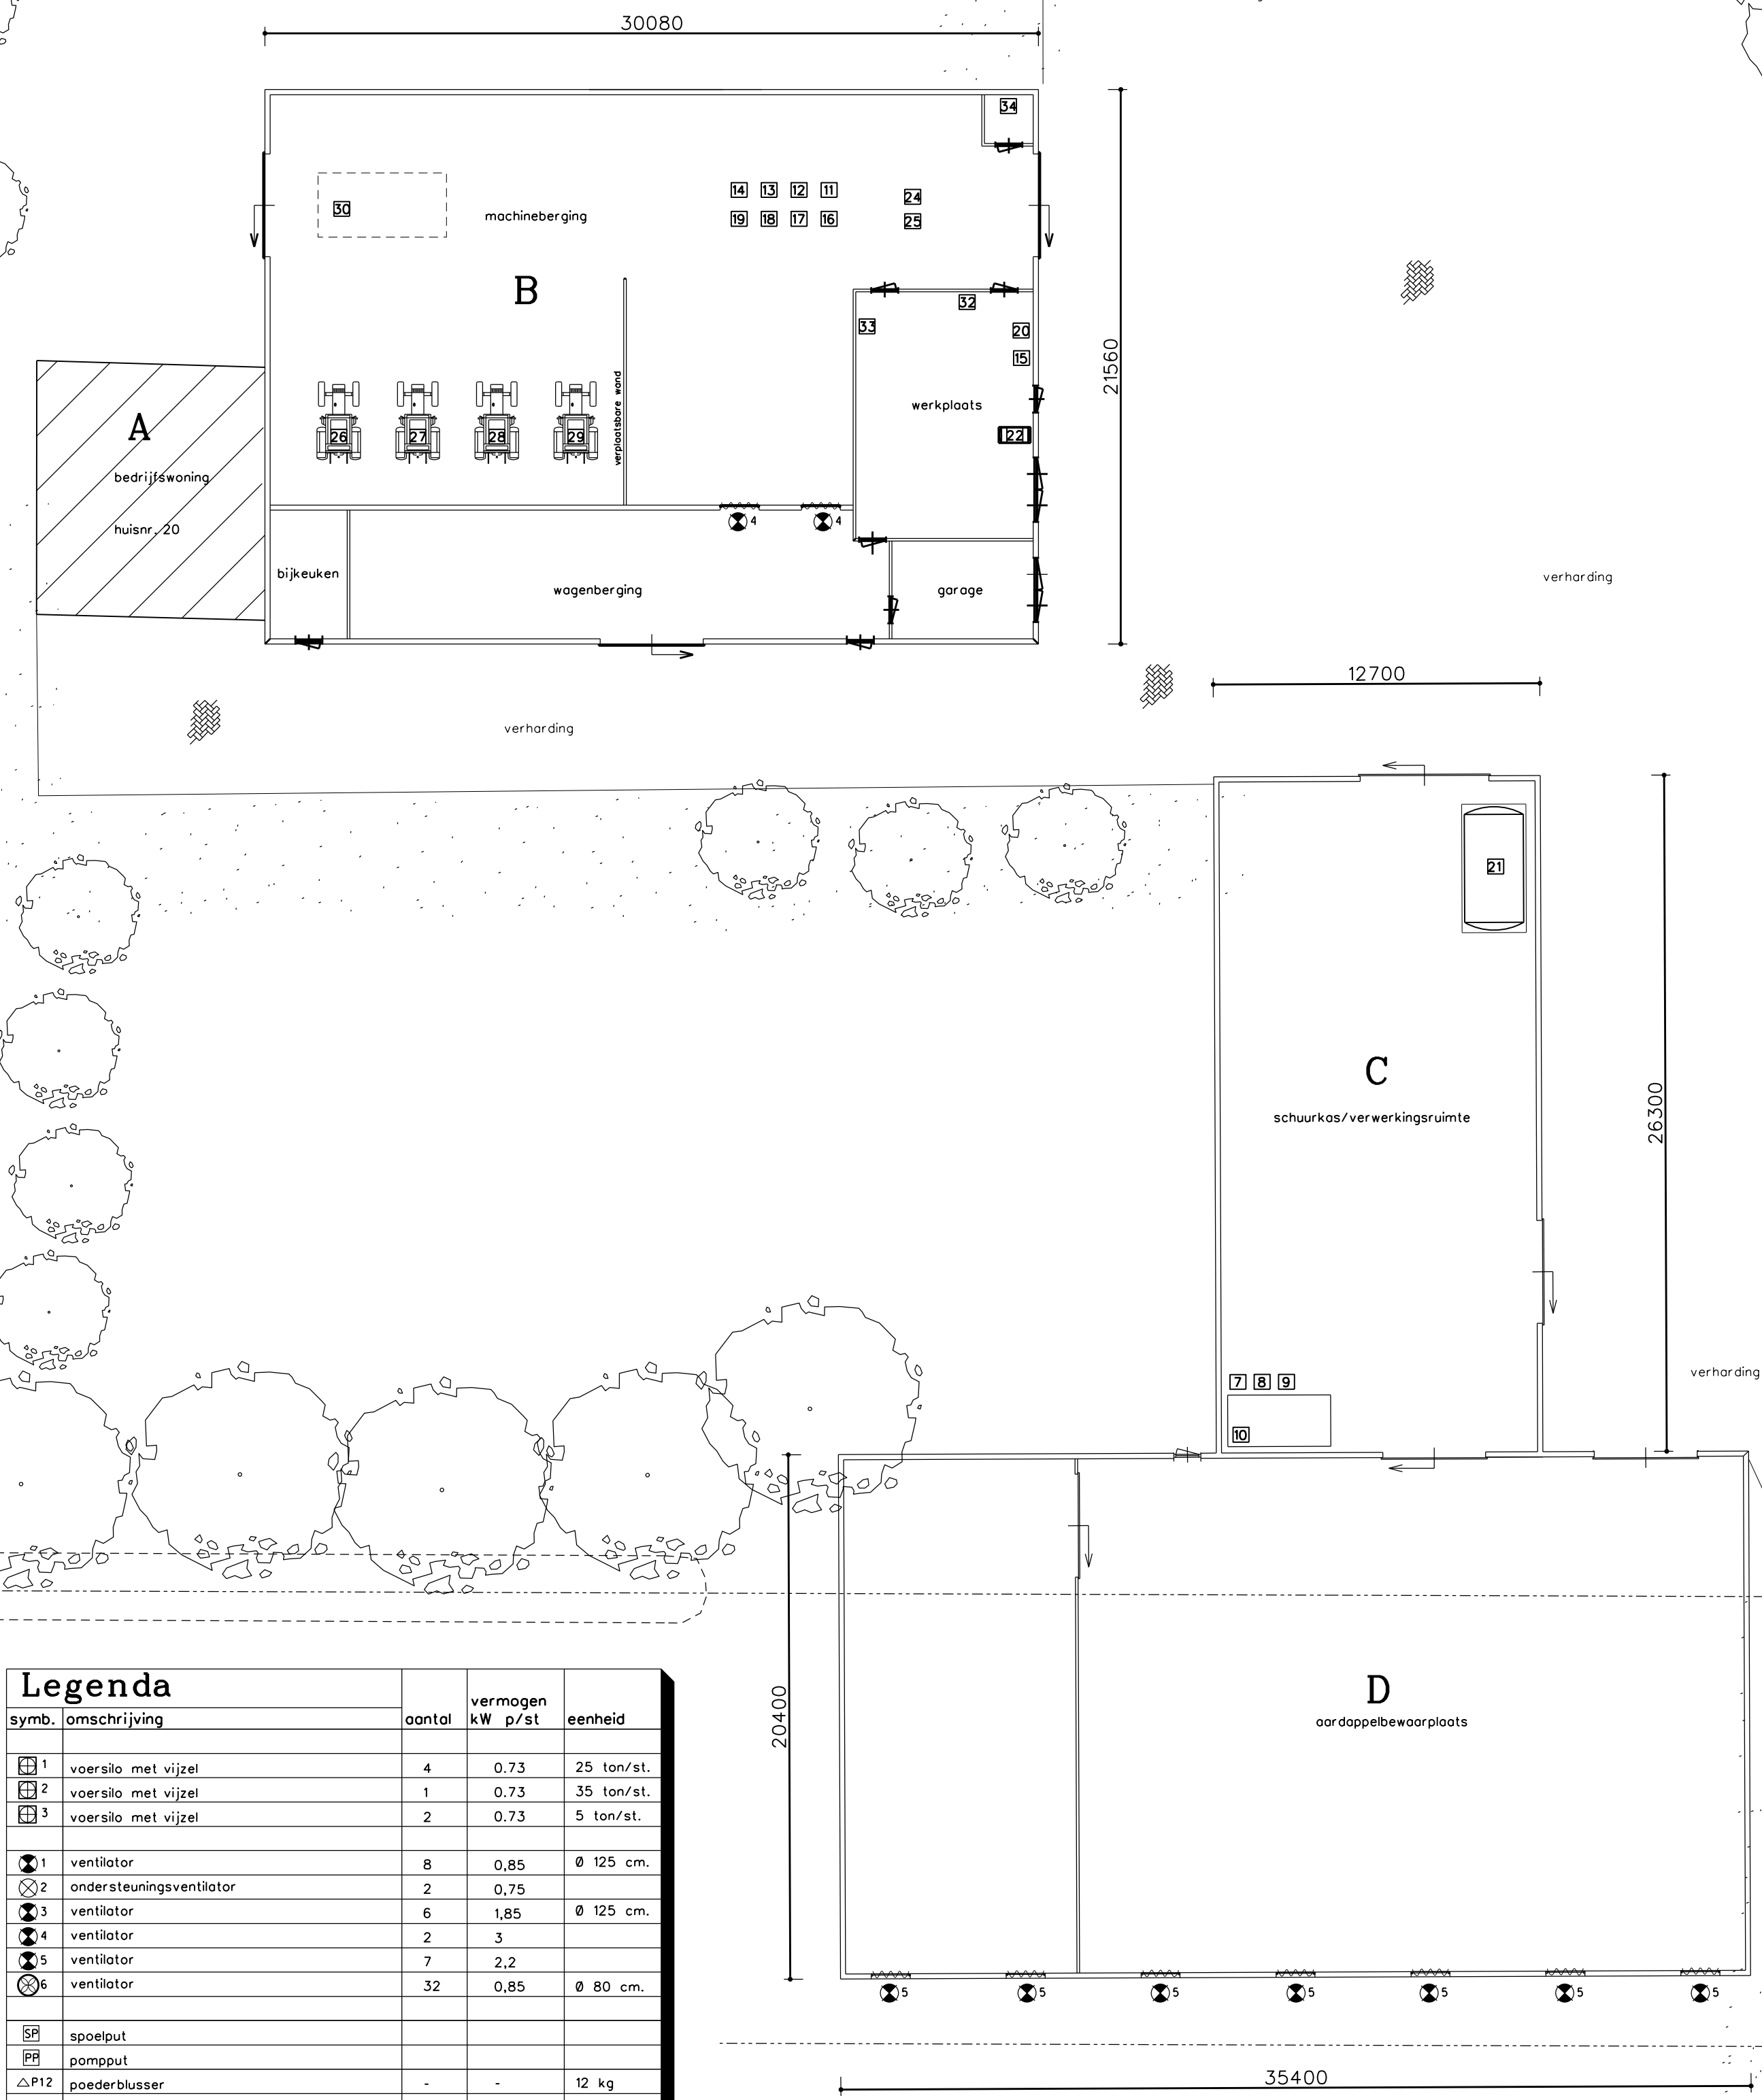
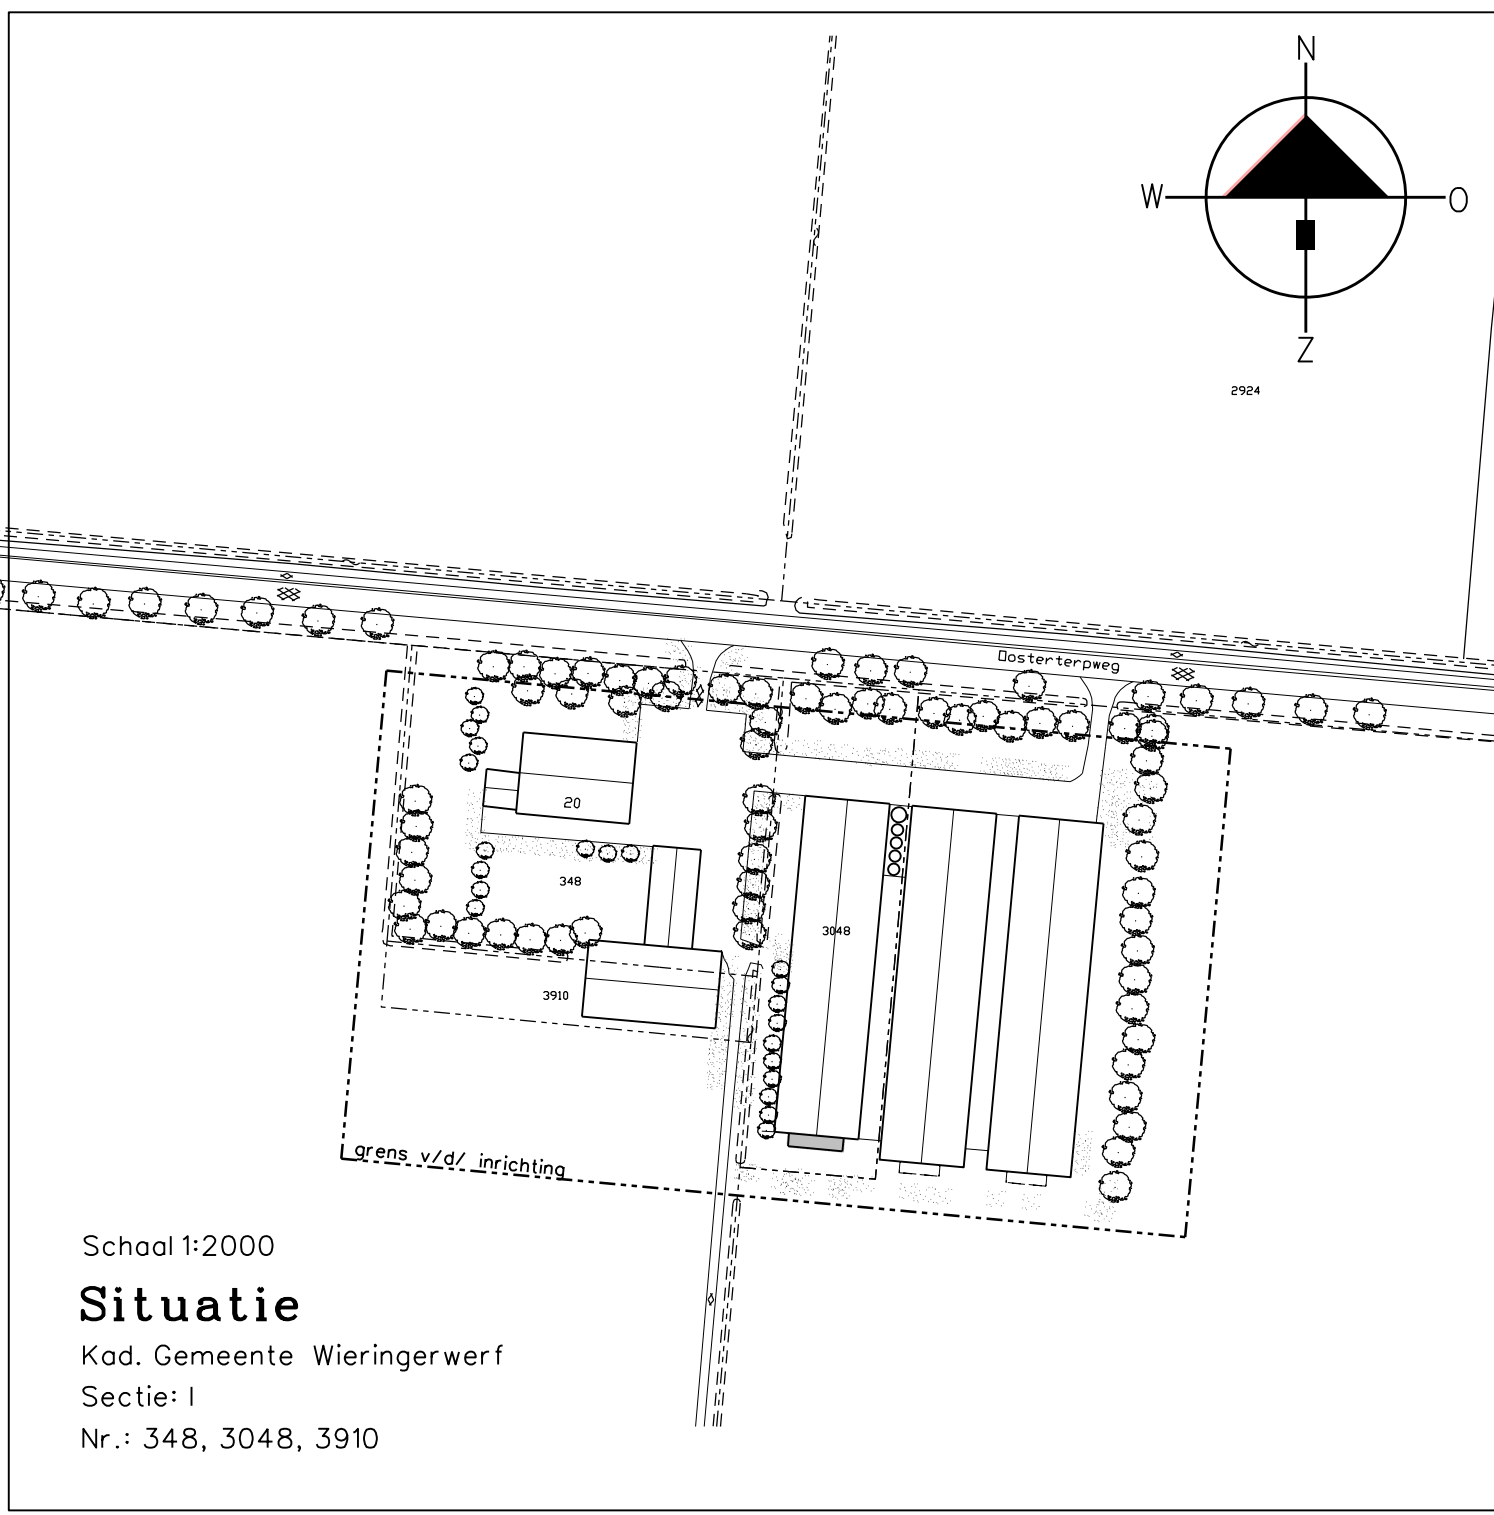
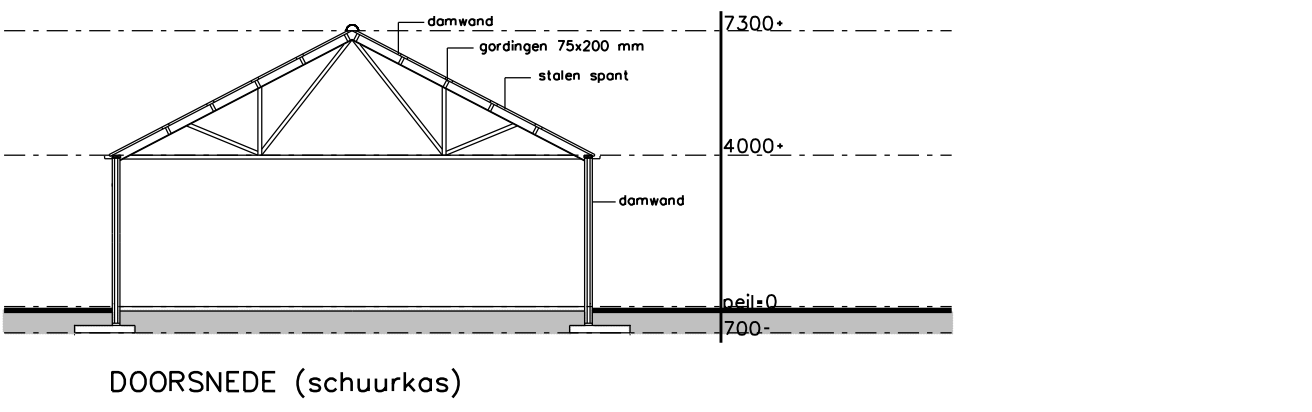
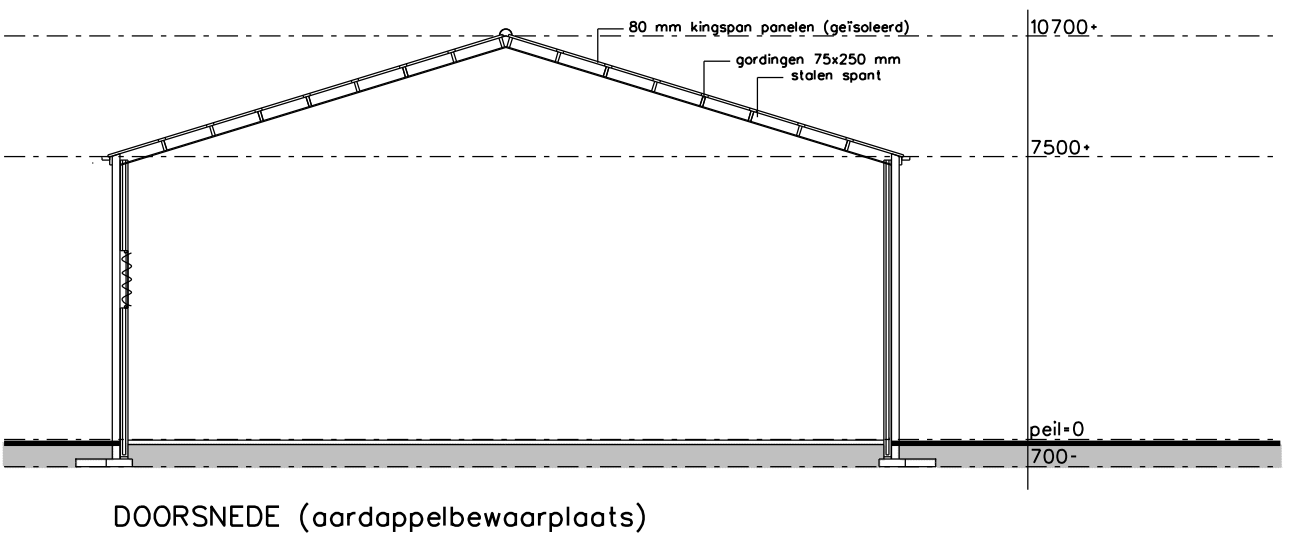
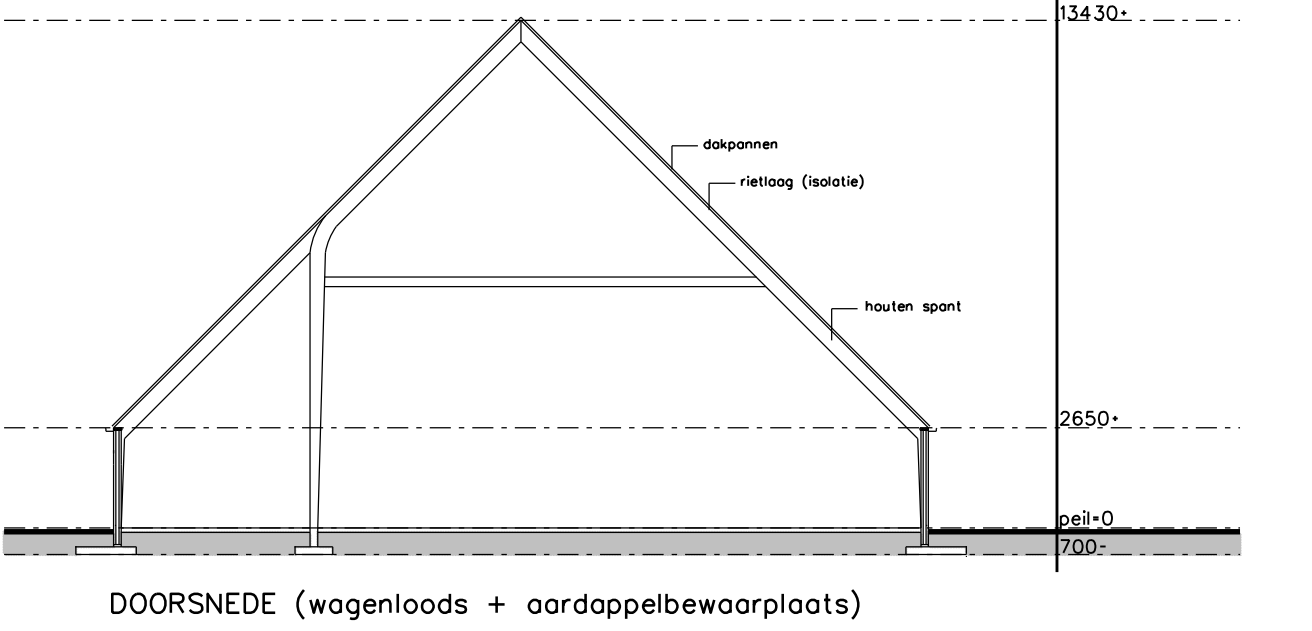
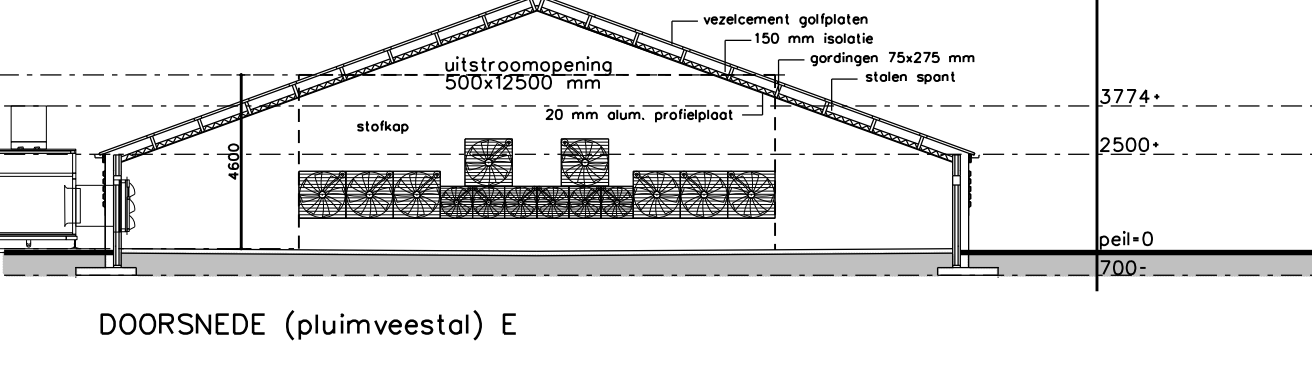
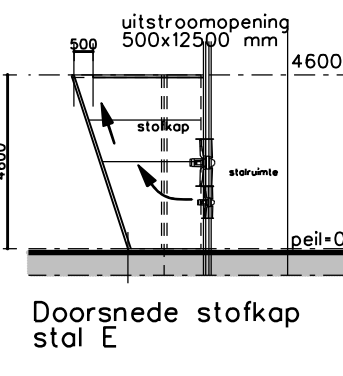
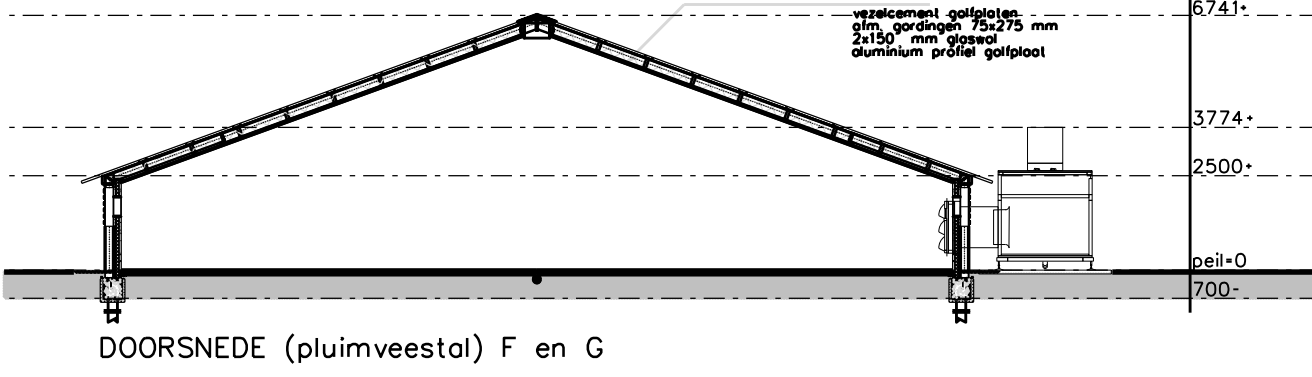


Oosterterpweg

Doorsnede gebouwen

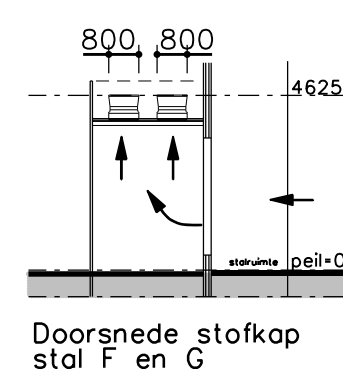

Legenda			
symp.	omschrijving	aantal	vermogen kW p/sl eenheid
1	voersilo met vijzel	4	0.73 25 ton/st.
2	voersilo met vijzel	1	0.73 35 ton/st.
3	voersilo met vijzel	2	0.73 5 ton/st.
1	ventilator	8	0.85 Ø 125 cm.
2	ondersteuningsventilator	2	0.75
3	ventilator	6	1.85 Ø 125 cm.
4	ventilator	2	3
5	ventilator	7	2.2
6	ventilator	32	0.85 Ø 80 cm.
7	spoedput	-	-
8	pompaal	-	-
9	poederblusser	-	12 kg
10	kadaverkoeling Core 30 - 1.5 liter	3	1.3 2 tonnen
11	voervijzel	8	0.75 -
12	voermachine	15	0.75 -
13	opdermotor voertij	15	0.38 -
14	slapbedieningsmotor	12	0.55 -
15	water circulatiepomp	3	0.55 -
16	hete luchtschotel 85000 kcal	6	0.75 -
17	afzager	1	1.85 -
18	zakverheffer	1	0.55 -
19	afzager	1	1.1 -
20	sorteer machine	1	2.38 -
21	opslag machine	1	4.4 -
22	compressor	1	1.5 -
23	amara	1	0.75 -
24	stapelmil	1	1.1 -
25	kolonormachine	1	1.53 -
26	stortbak	1	2.95 -
27	dauwband	1	2.2 -
28	transportband	1	1.4 -
29	bozemolter	1	2.2 -
30	leesapparaat	1	13.3 kva
31	desolatorlank	1	5000 ltr.
32	afgevoerde olie	1	80 ltr.
33	aggregaat	1	40 kva
34	heftruck (diesel)	1	50 -
35	heftruck (electrisch)	1	50 -
36	tractor	1	90 -
37	tractor	1	82 -
38	tractor	1	63 -
39	tractor	1	45 -
40	combine	1	90 -
41	hogedruk reiniger	1	4 -
42	handgreedschap	1	5 -
43	reinzijpings en ontstappingsmabben	1	10 kg/ ltr.
44	bestrijdingsmiddelen in kast	1	10 kg/ ltr.
45	stuwventilator	13	1 -
46	ventilator	3	1.3 -
47	ventilator	3	1.5 -
48	uitblaas ventilator Ø 100	2	1.5 -
49	uitblaas ventilator Ø 80	1	1.5 -

Gebouwen

- A bedrijfwoning
- B werktuigenberging
- C schuurkas/ verwerkingsruimte
- D aardappelbewaarplaats
- E stal 45.000 st. vleeskuikens E 5.11
- F stal 42.000 st. vleeskuikens E 5.11
- G stal 42.000 st. vleeskuikens E 5.11

Renvooi aan- en afvoerbewegingen

- A-01 toelevering veevoer
- A-02 aan-/afvoer vleeskuikens
- A-03 afvoer mest
- A-04 aan-/afvoer aardappelen

architectuur & vormgeving

VanWESTREENEN
ADVISEURS VOOR HET BUITENGEBIED

formaat getekend school datum
A0 TB 1:200 2/8/2017
Plan: aanvraag omgevingsvergunning onderdeel milieu
Opdrachtgever: Rijk. R.T.B. van Bunderen en J.A. van Bunderen - de Boer
Oosterterpweg 20 1711 SJ Wieringerwerf
Van Westreenen BV
Antonie Fokkerstraat 1A / 3772 MP Barneveld
Tel. (0342) 474255 / Fax (0342) 474281
Vorsveldsweg 650 / 7131 JA Lichtenvoorde
Tel. (0544) 379737 / Fax (0544) 378364

TEKENING IN 1 BLADEN BLAD 1

Tekeningnummer: **WV-BUNDE1**