



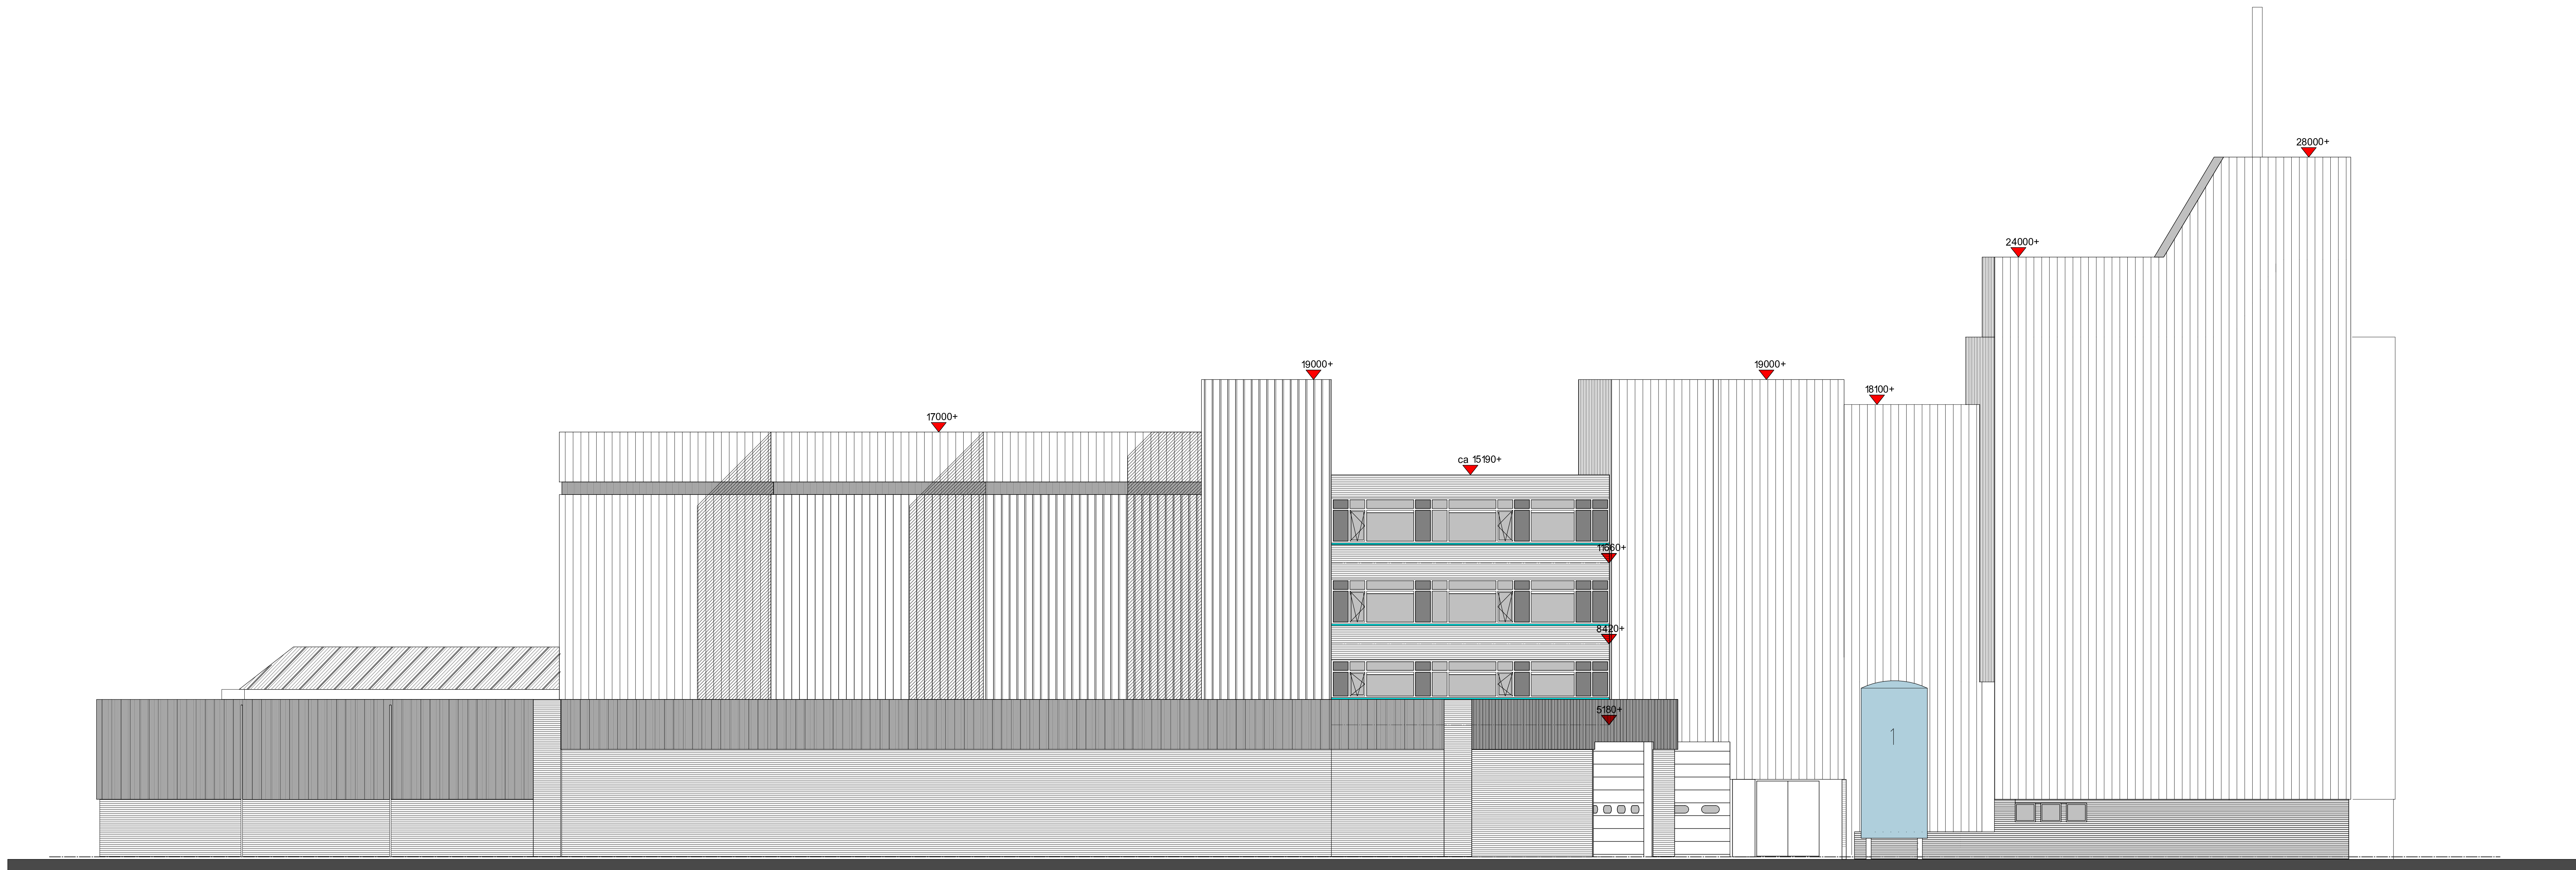


BESTAANDE ACHTERGEVEL
(voor het kantoor langs genomen,
anders is fabriek niet zichtbaar)

Links van deze silo-1 staat op de foto ook
nog een silo, Dat komt omdat de vergunde
situatie nog niet gebouwd is.
Maar hier wel als bestaand getekend staat
En die silo er du sniet meer had kunnen staan

De 5 silo's rechts naast silo-1, zijn de nog tijdelijk
verleende silo's. Maar zijn niet op de bestaande
tekening aangegeven, omdat die vergunning verlopen
is en ze verwijderd moeten worden

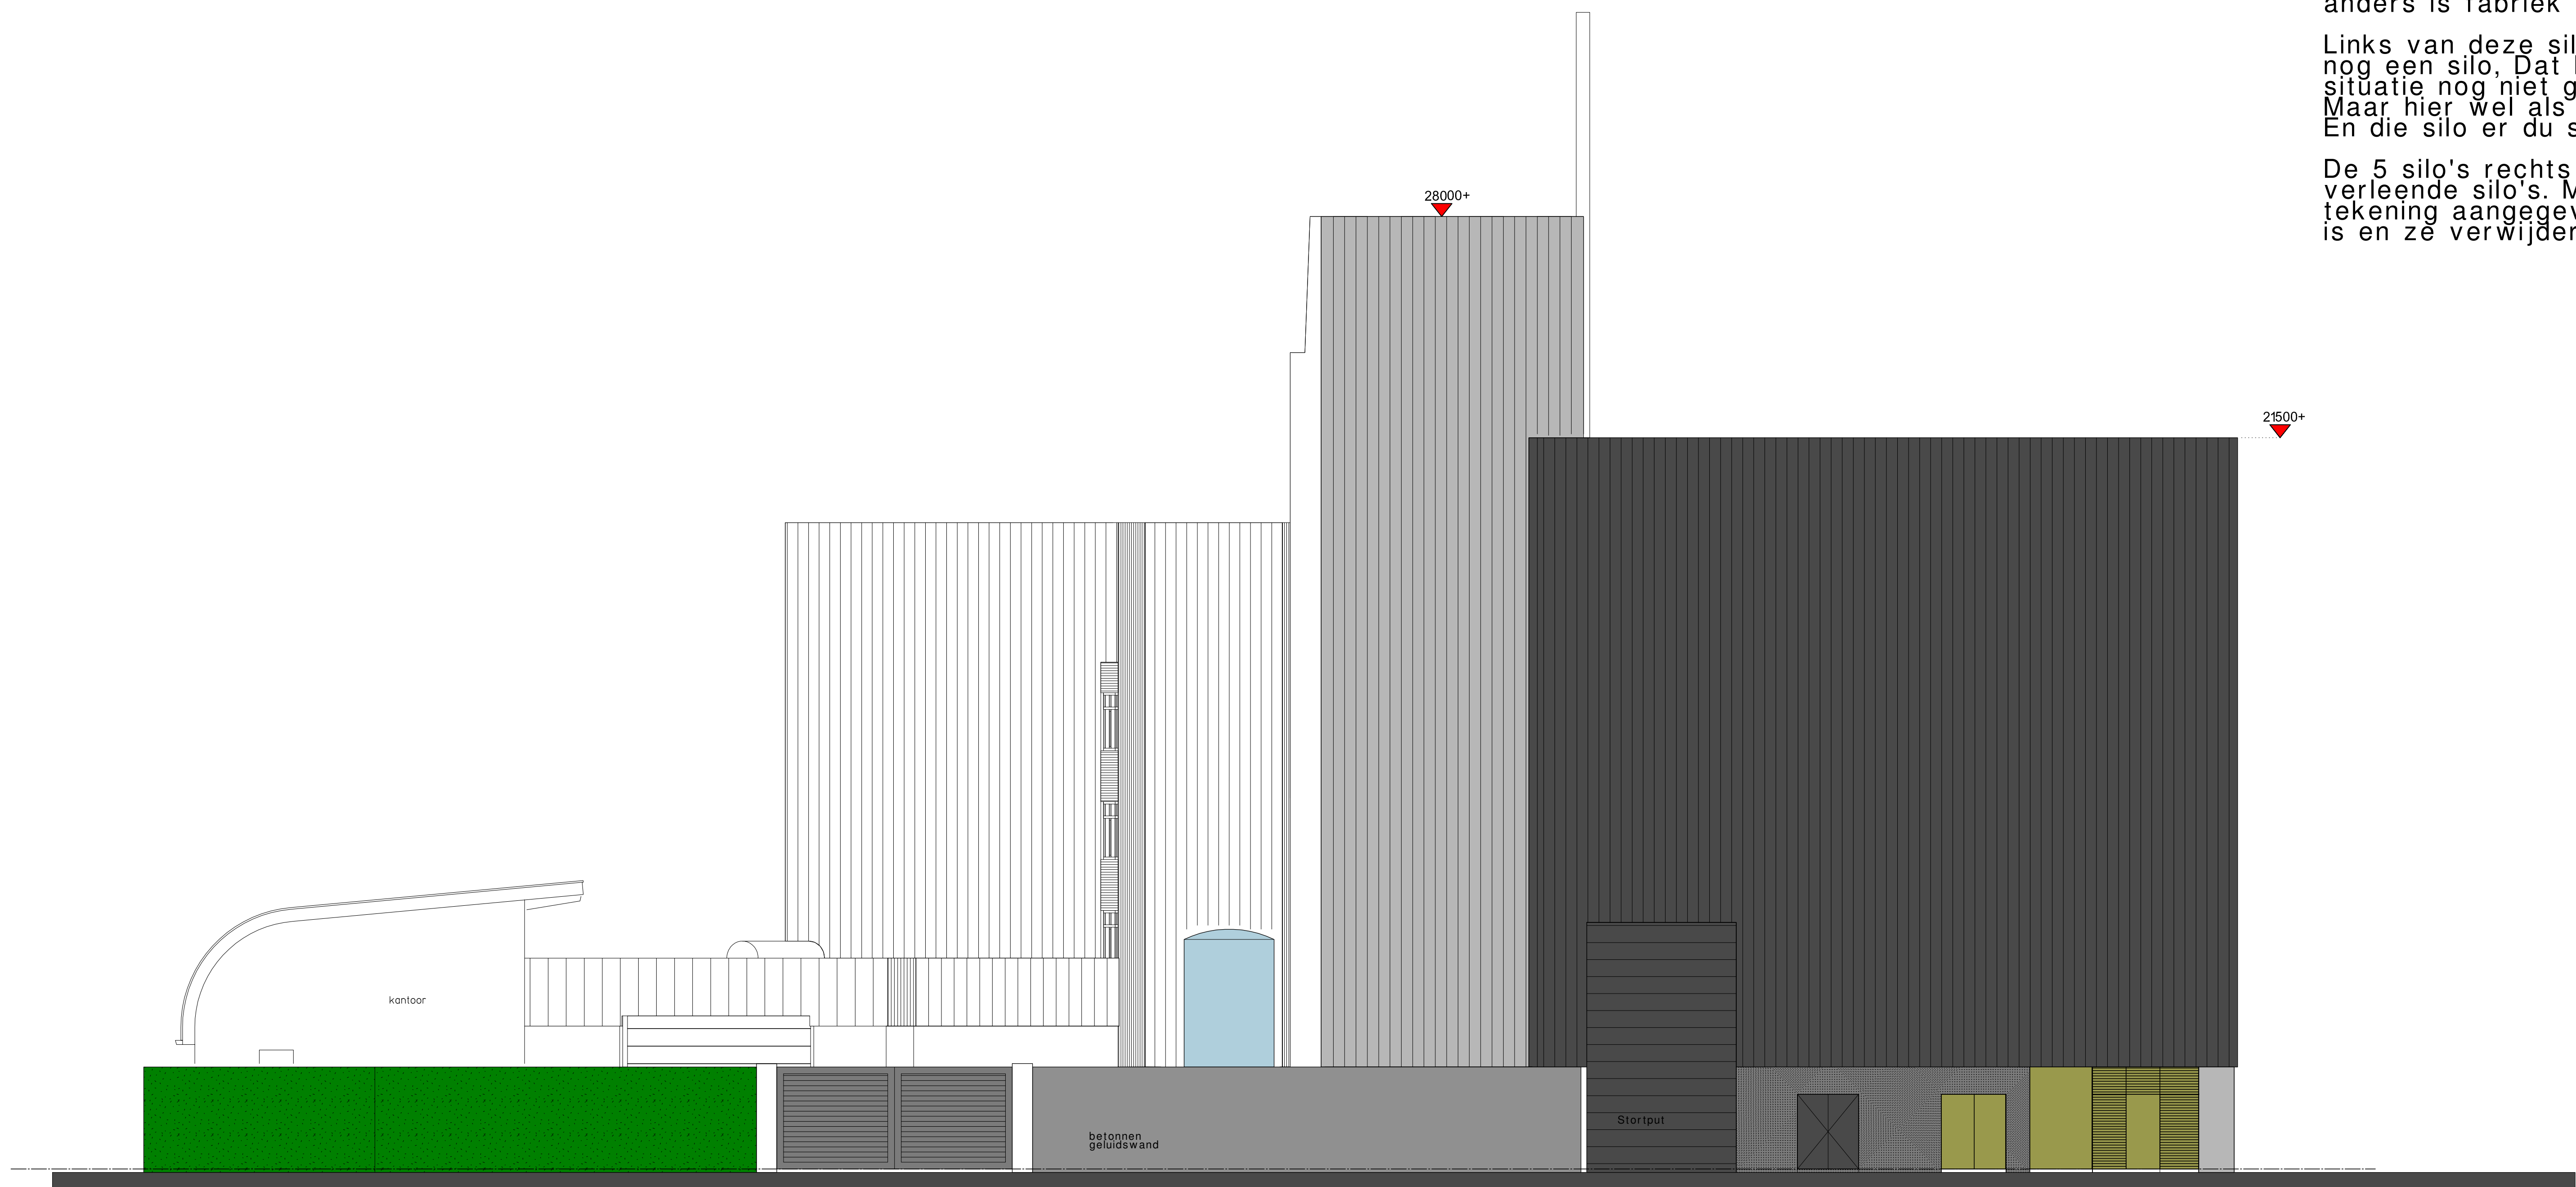

Bestaande Linkergevel (Marijkelaan)

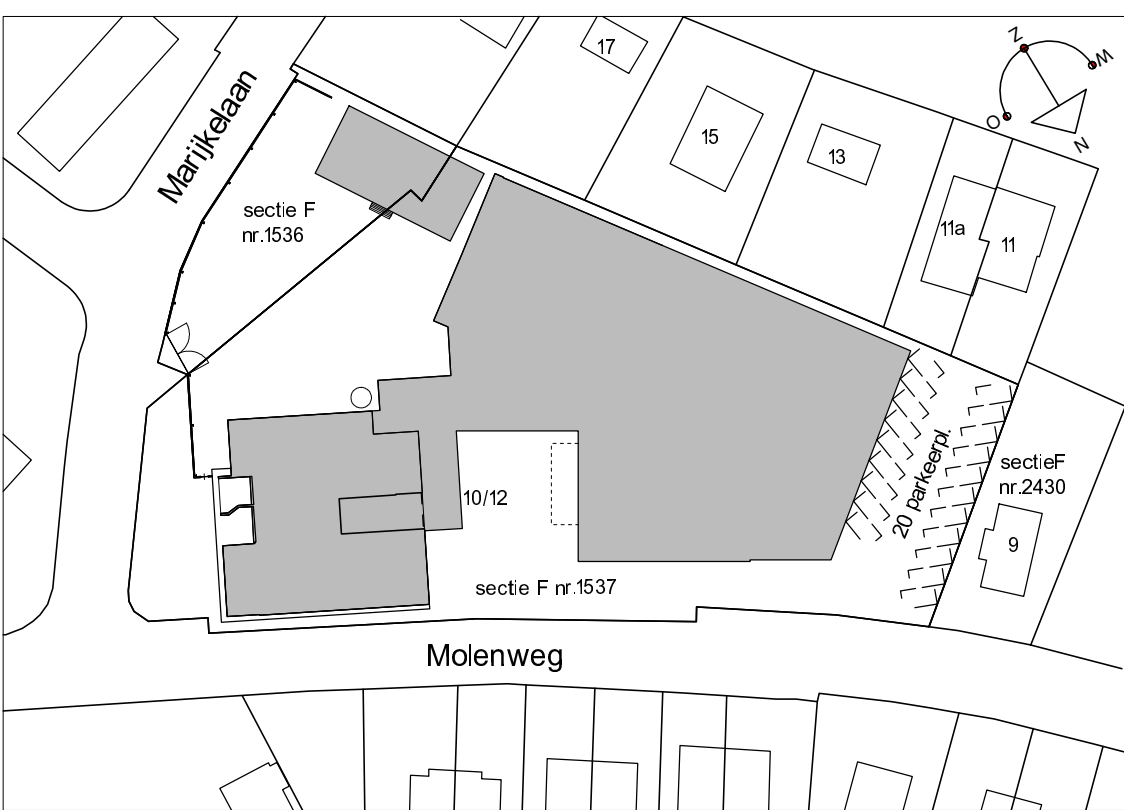

Bestaande Situatie 1:1000
Kadastraal bekend gemeente Voorthuizen
Sectie F Nummer 1537

ontwerp- en tekenbureau
bouwkundig advies • ontwerp • tekenwerk • projectbegeleiding

Lange Zuiderweg 72 3781 PL Voorthuizen telf. 0342-461098 fax 0342-461078 e-mail info@3ot.nl

**Het plaatsen van 6 tanks
aan de Molenweg 10 / 12 te Voorthuizen**

OPDRACHTGEVER : Brons Mengvoeders BV
ADRES : Molenweg 10
POSTCODE + WOONPLAATS : 3781 VD Voorthuizen
TELEFOONNUMMER : 0342-477 877
DATUM : 07-07-2017
GEWIJZIGD : 05-10-2017
GEWIJZIGD : .

SCHAAL : 1:100

INHOUD : Bestaande toestand gevels

WERKNUMMER : 2016004

BLADNUMMER : 02

Beoordeling bij bestek van
ontwerp- en tekenbureau
3ot.nl
Datum: 31-10-2017