



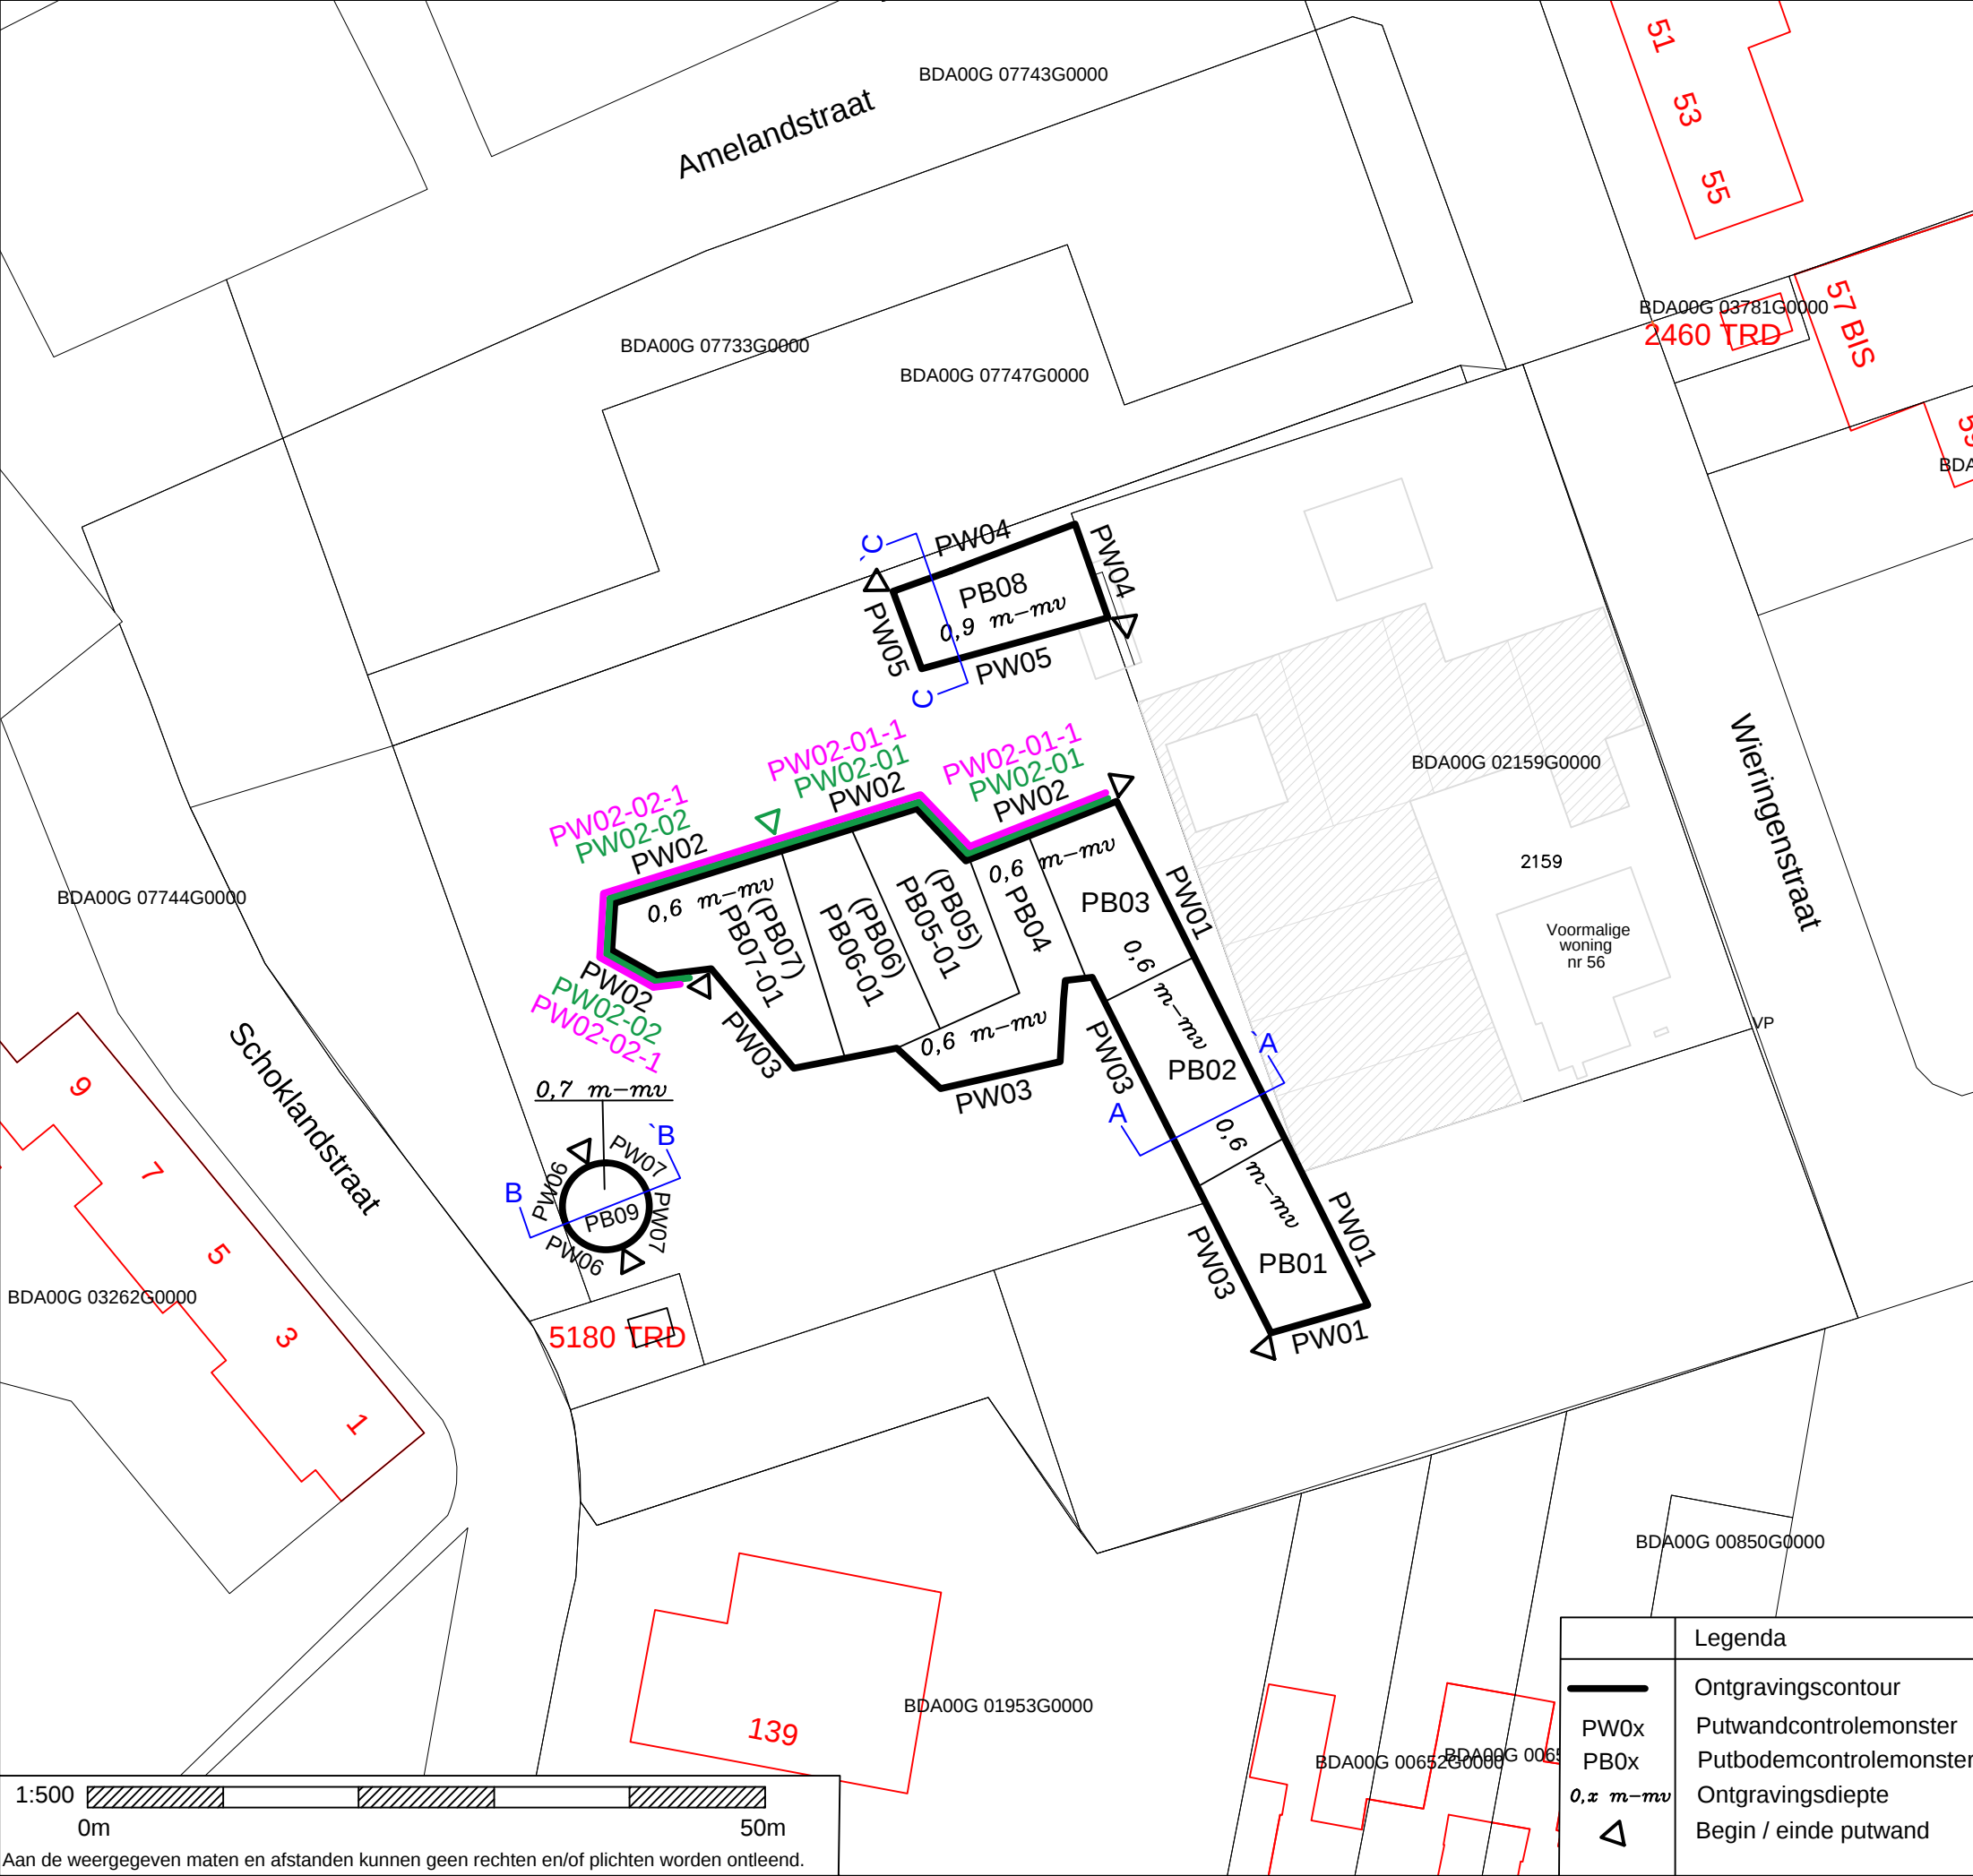

Dwarsprofielen (schematisch)

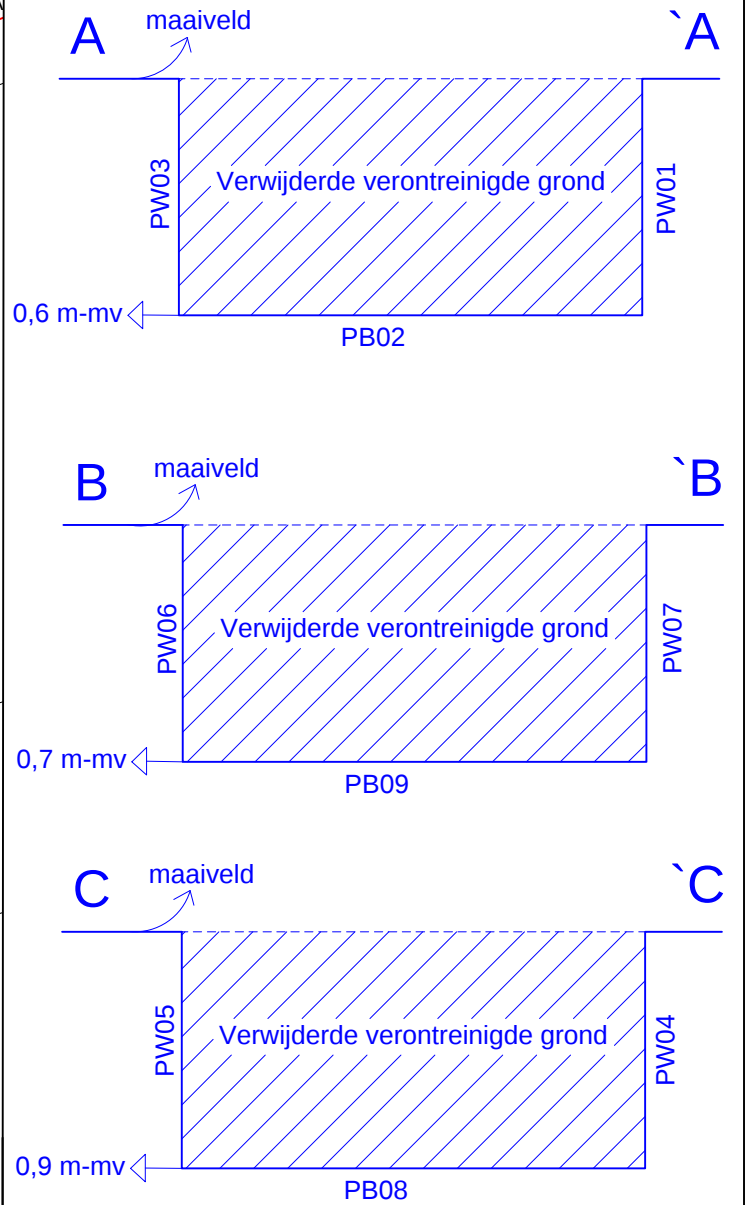

Legenda	
	Ontgravingscontour
	Putwandcontrolemonster
	Putbodemcontrolemonster
	Ontgravingsdiepte
	Begin / einde putwand



VANDERHELM MILIEUBEHEER B.V.
Nobelsingel 2
2652 XA Berkel en Rodenrijs
E-mail: info@vdhelm.nl
www.vdhelm.nl



Projectcode: 20171145	Tek.nr: 01/01
Getekend: MV	Formaat: A3
Veldwerker: -	Schaal: 1: 500
Datum uitvoering: 28-08-2017	

1:500
0m 50m
Aan de weergegeven maten en afstanden kunnen geen rechten en/of plichten worden ontleend.