volledige ruimte beschikbaar.

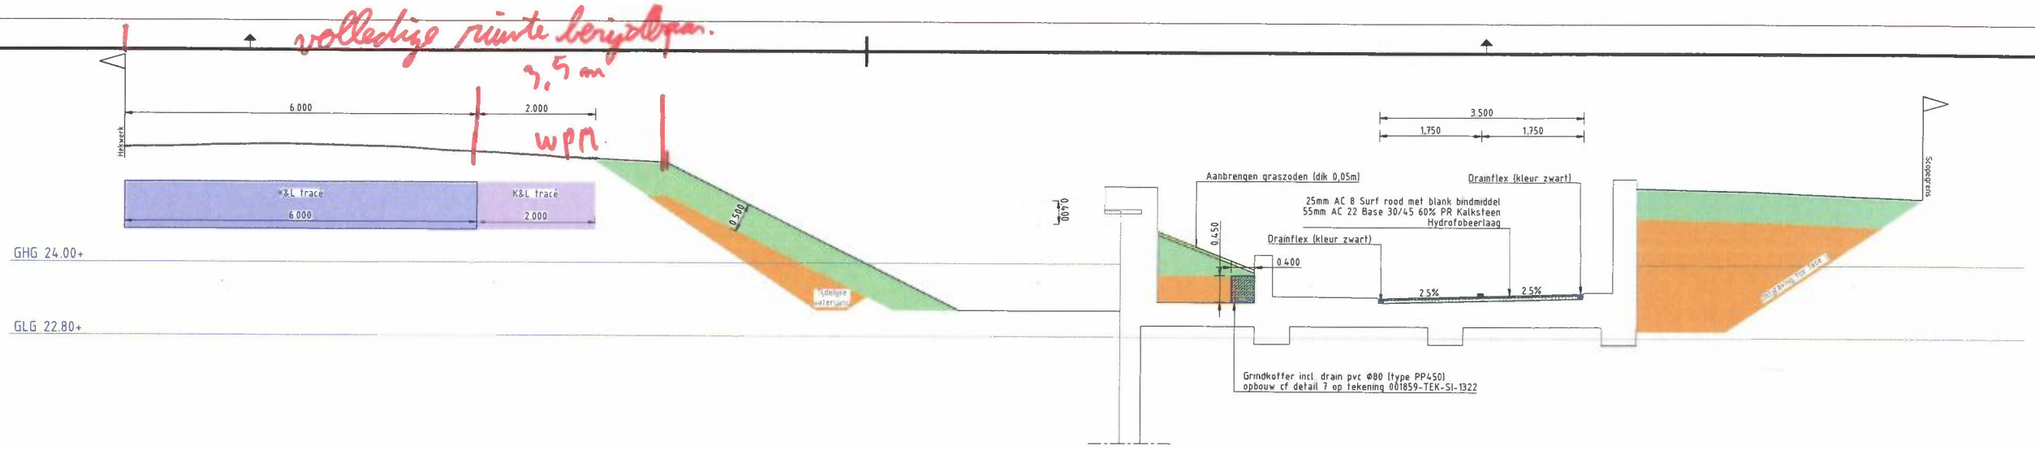

Dwarsprofiel DWP C-C
t.o.v. as ALM MFSW
bij metrering 1194.563
Schaal 1:50
9.750m t.o.v. NAP

| | | |