
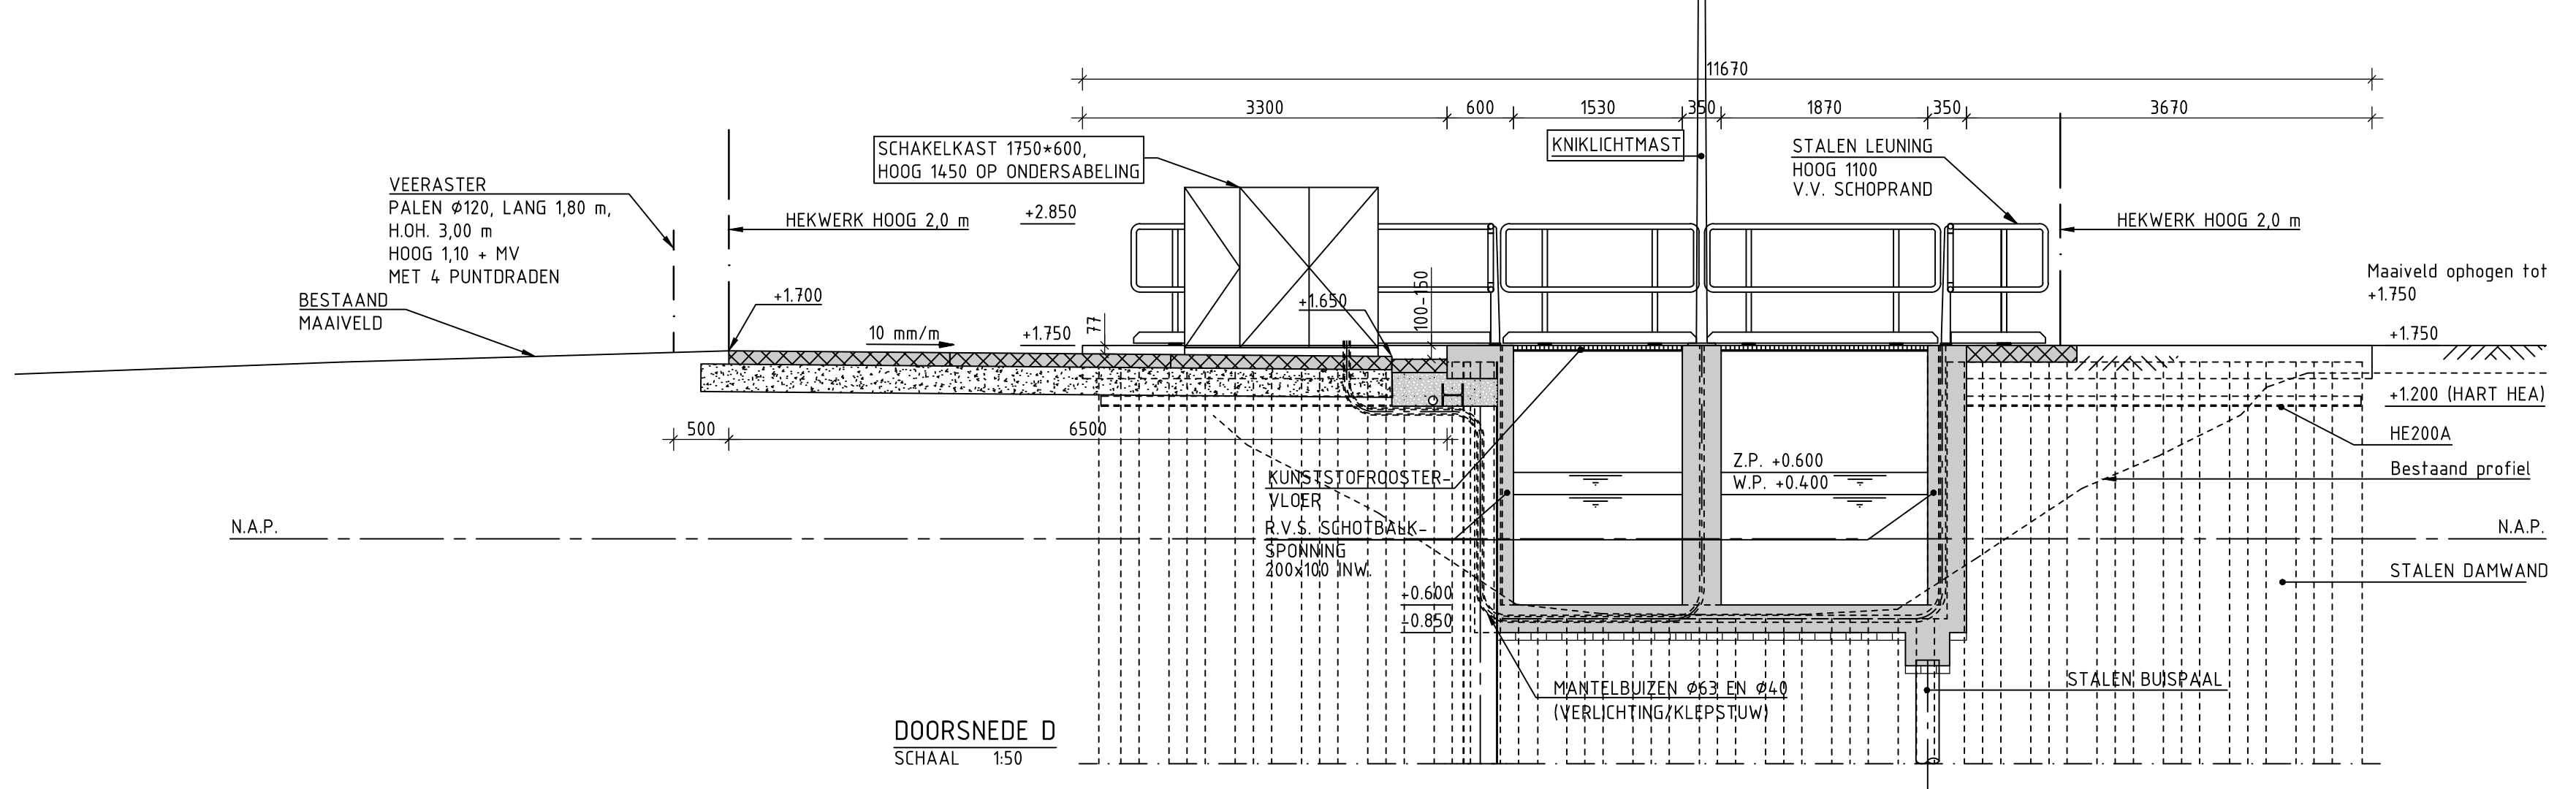
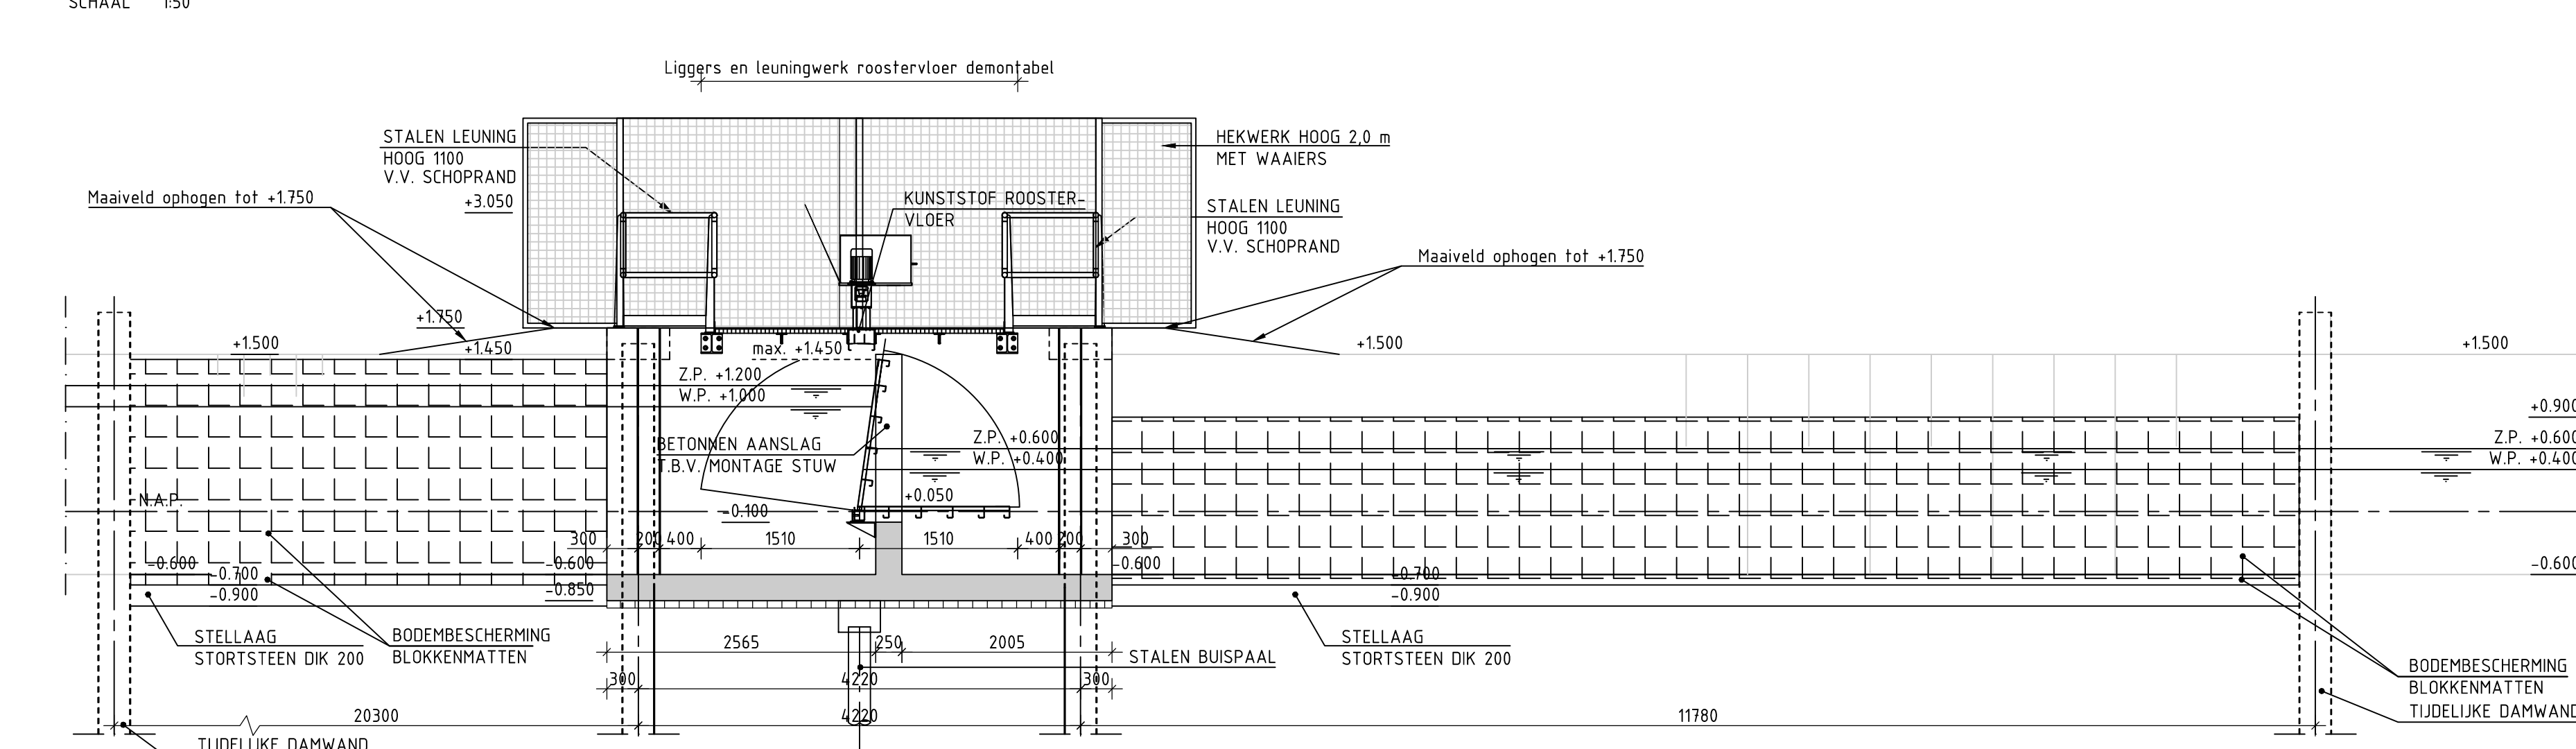
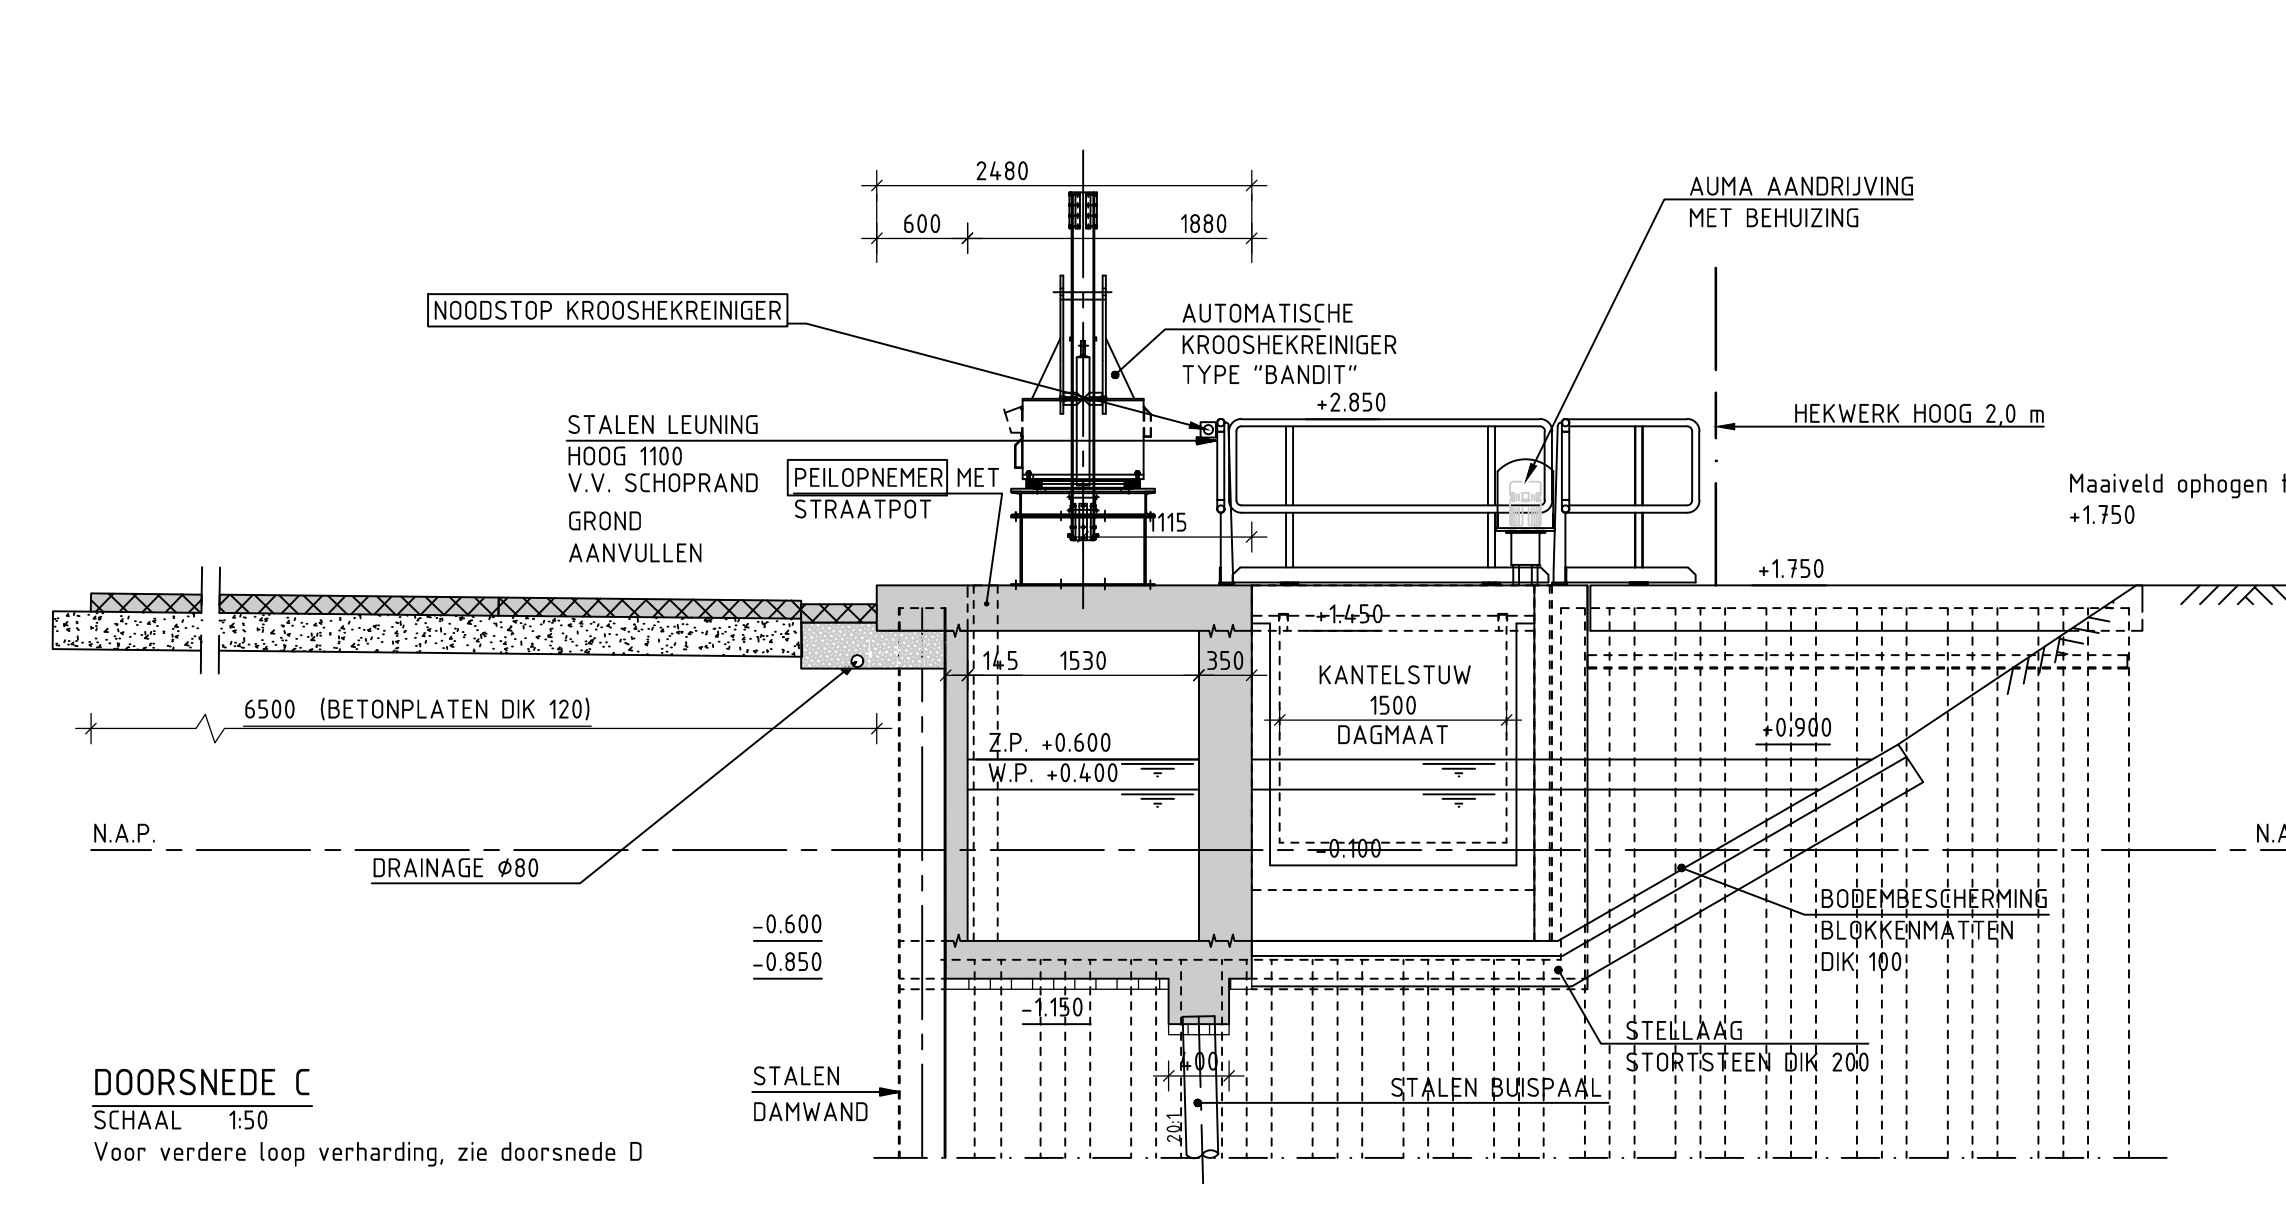
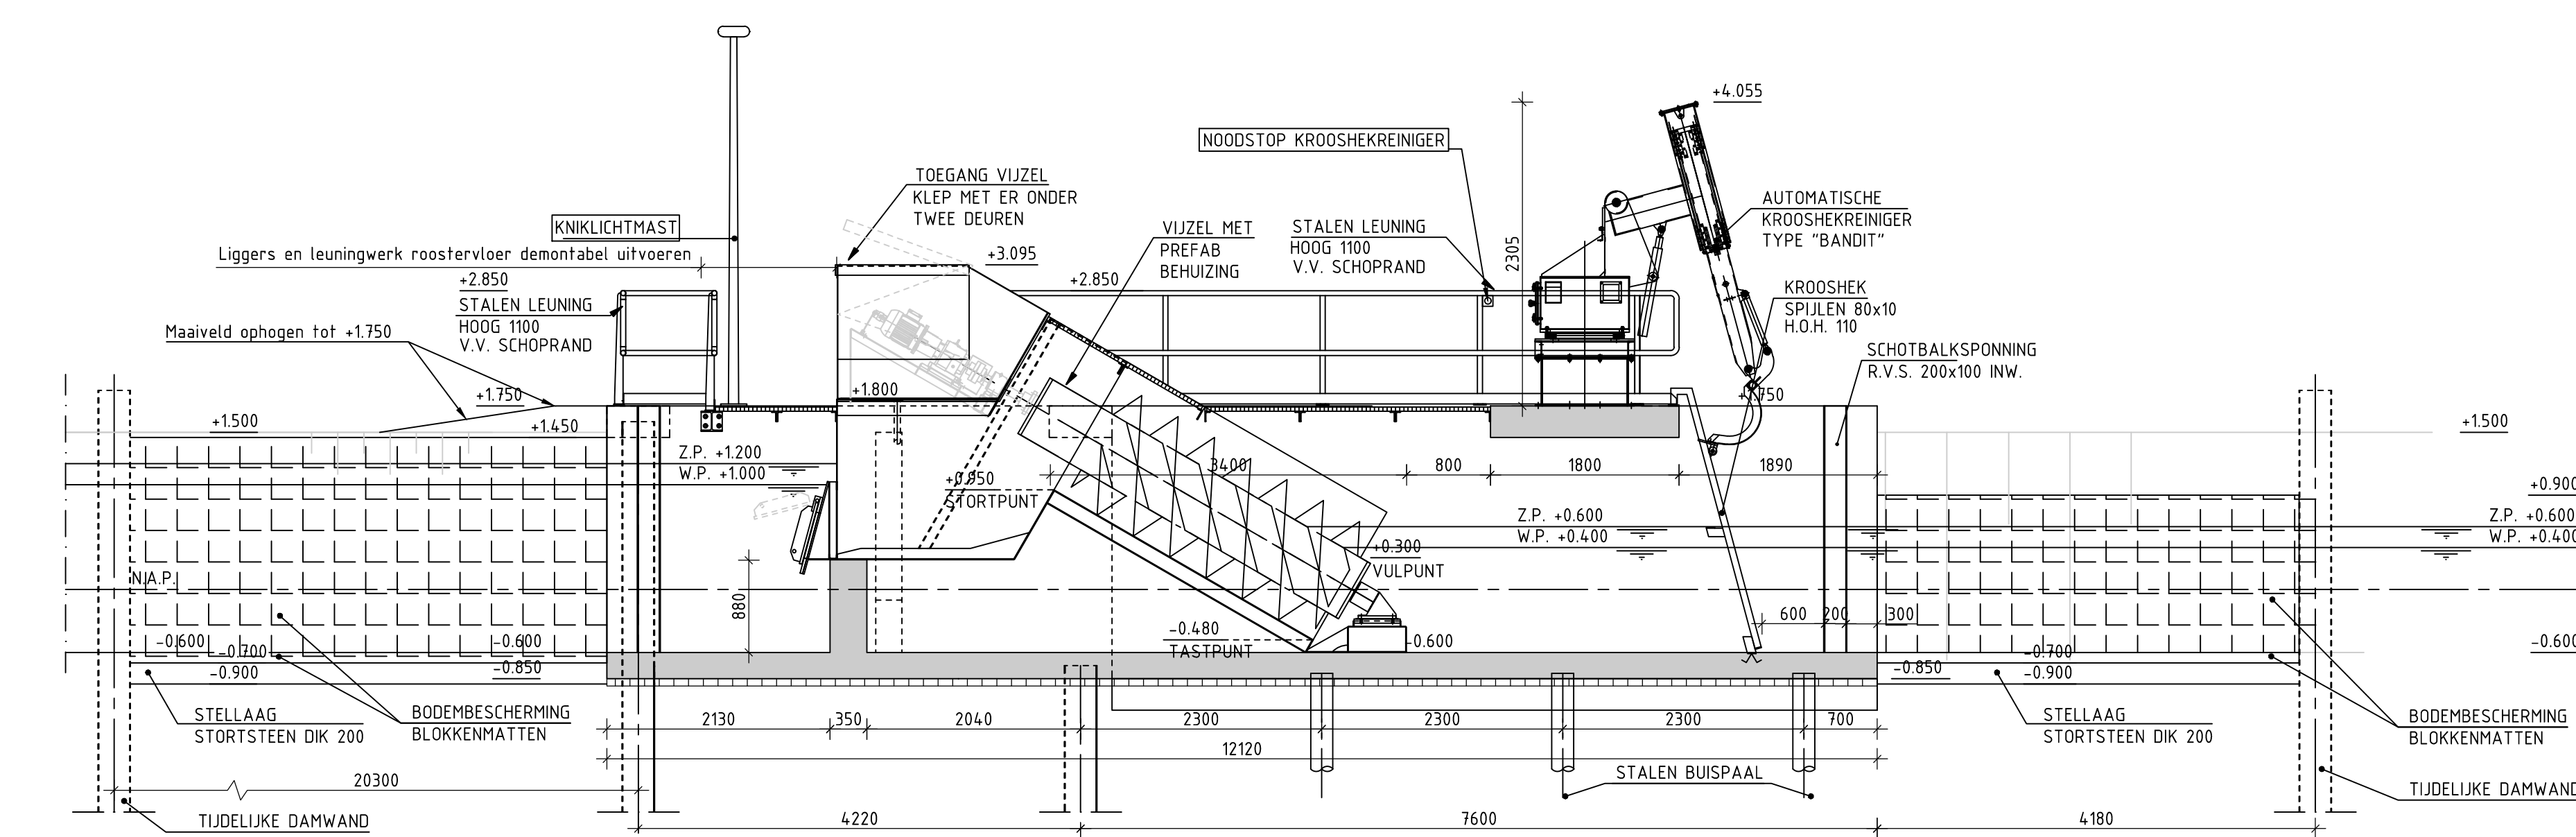
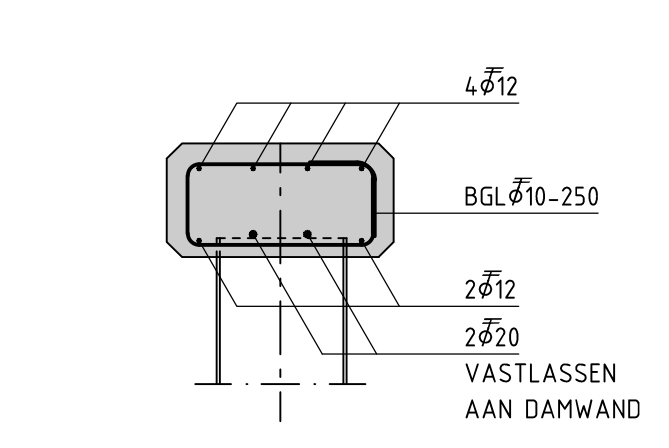
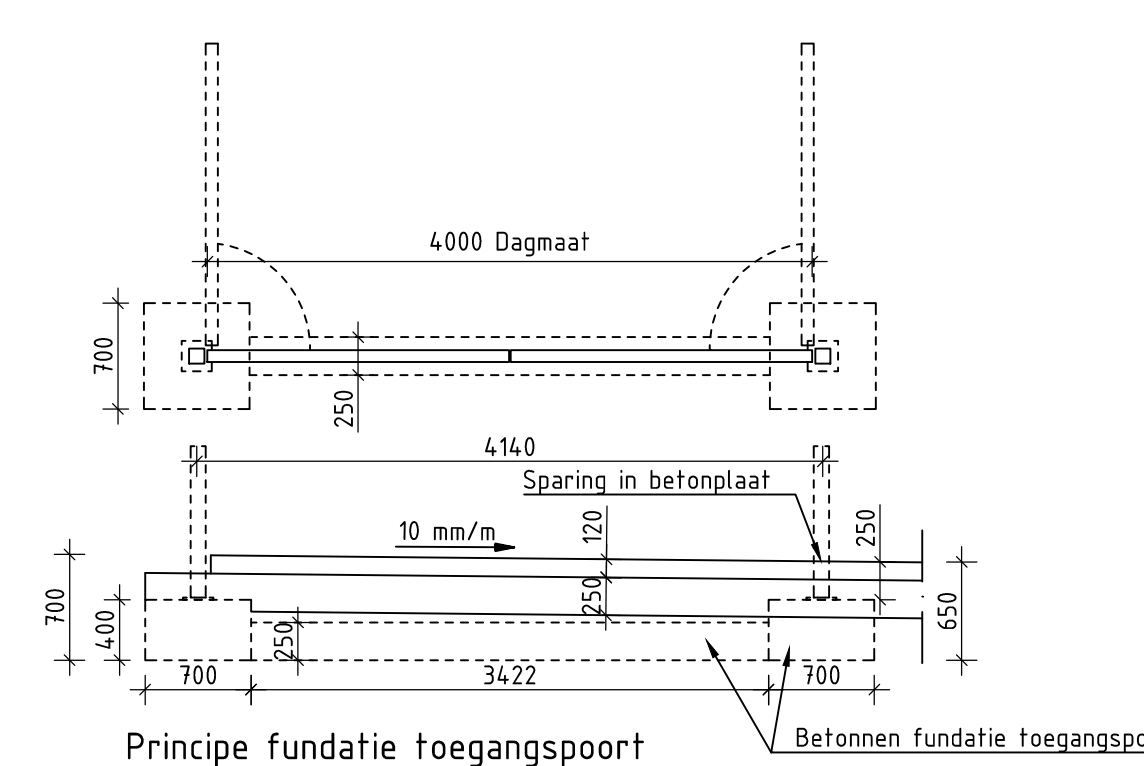
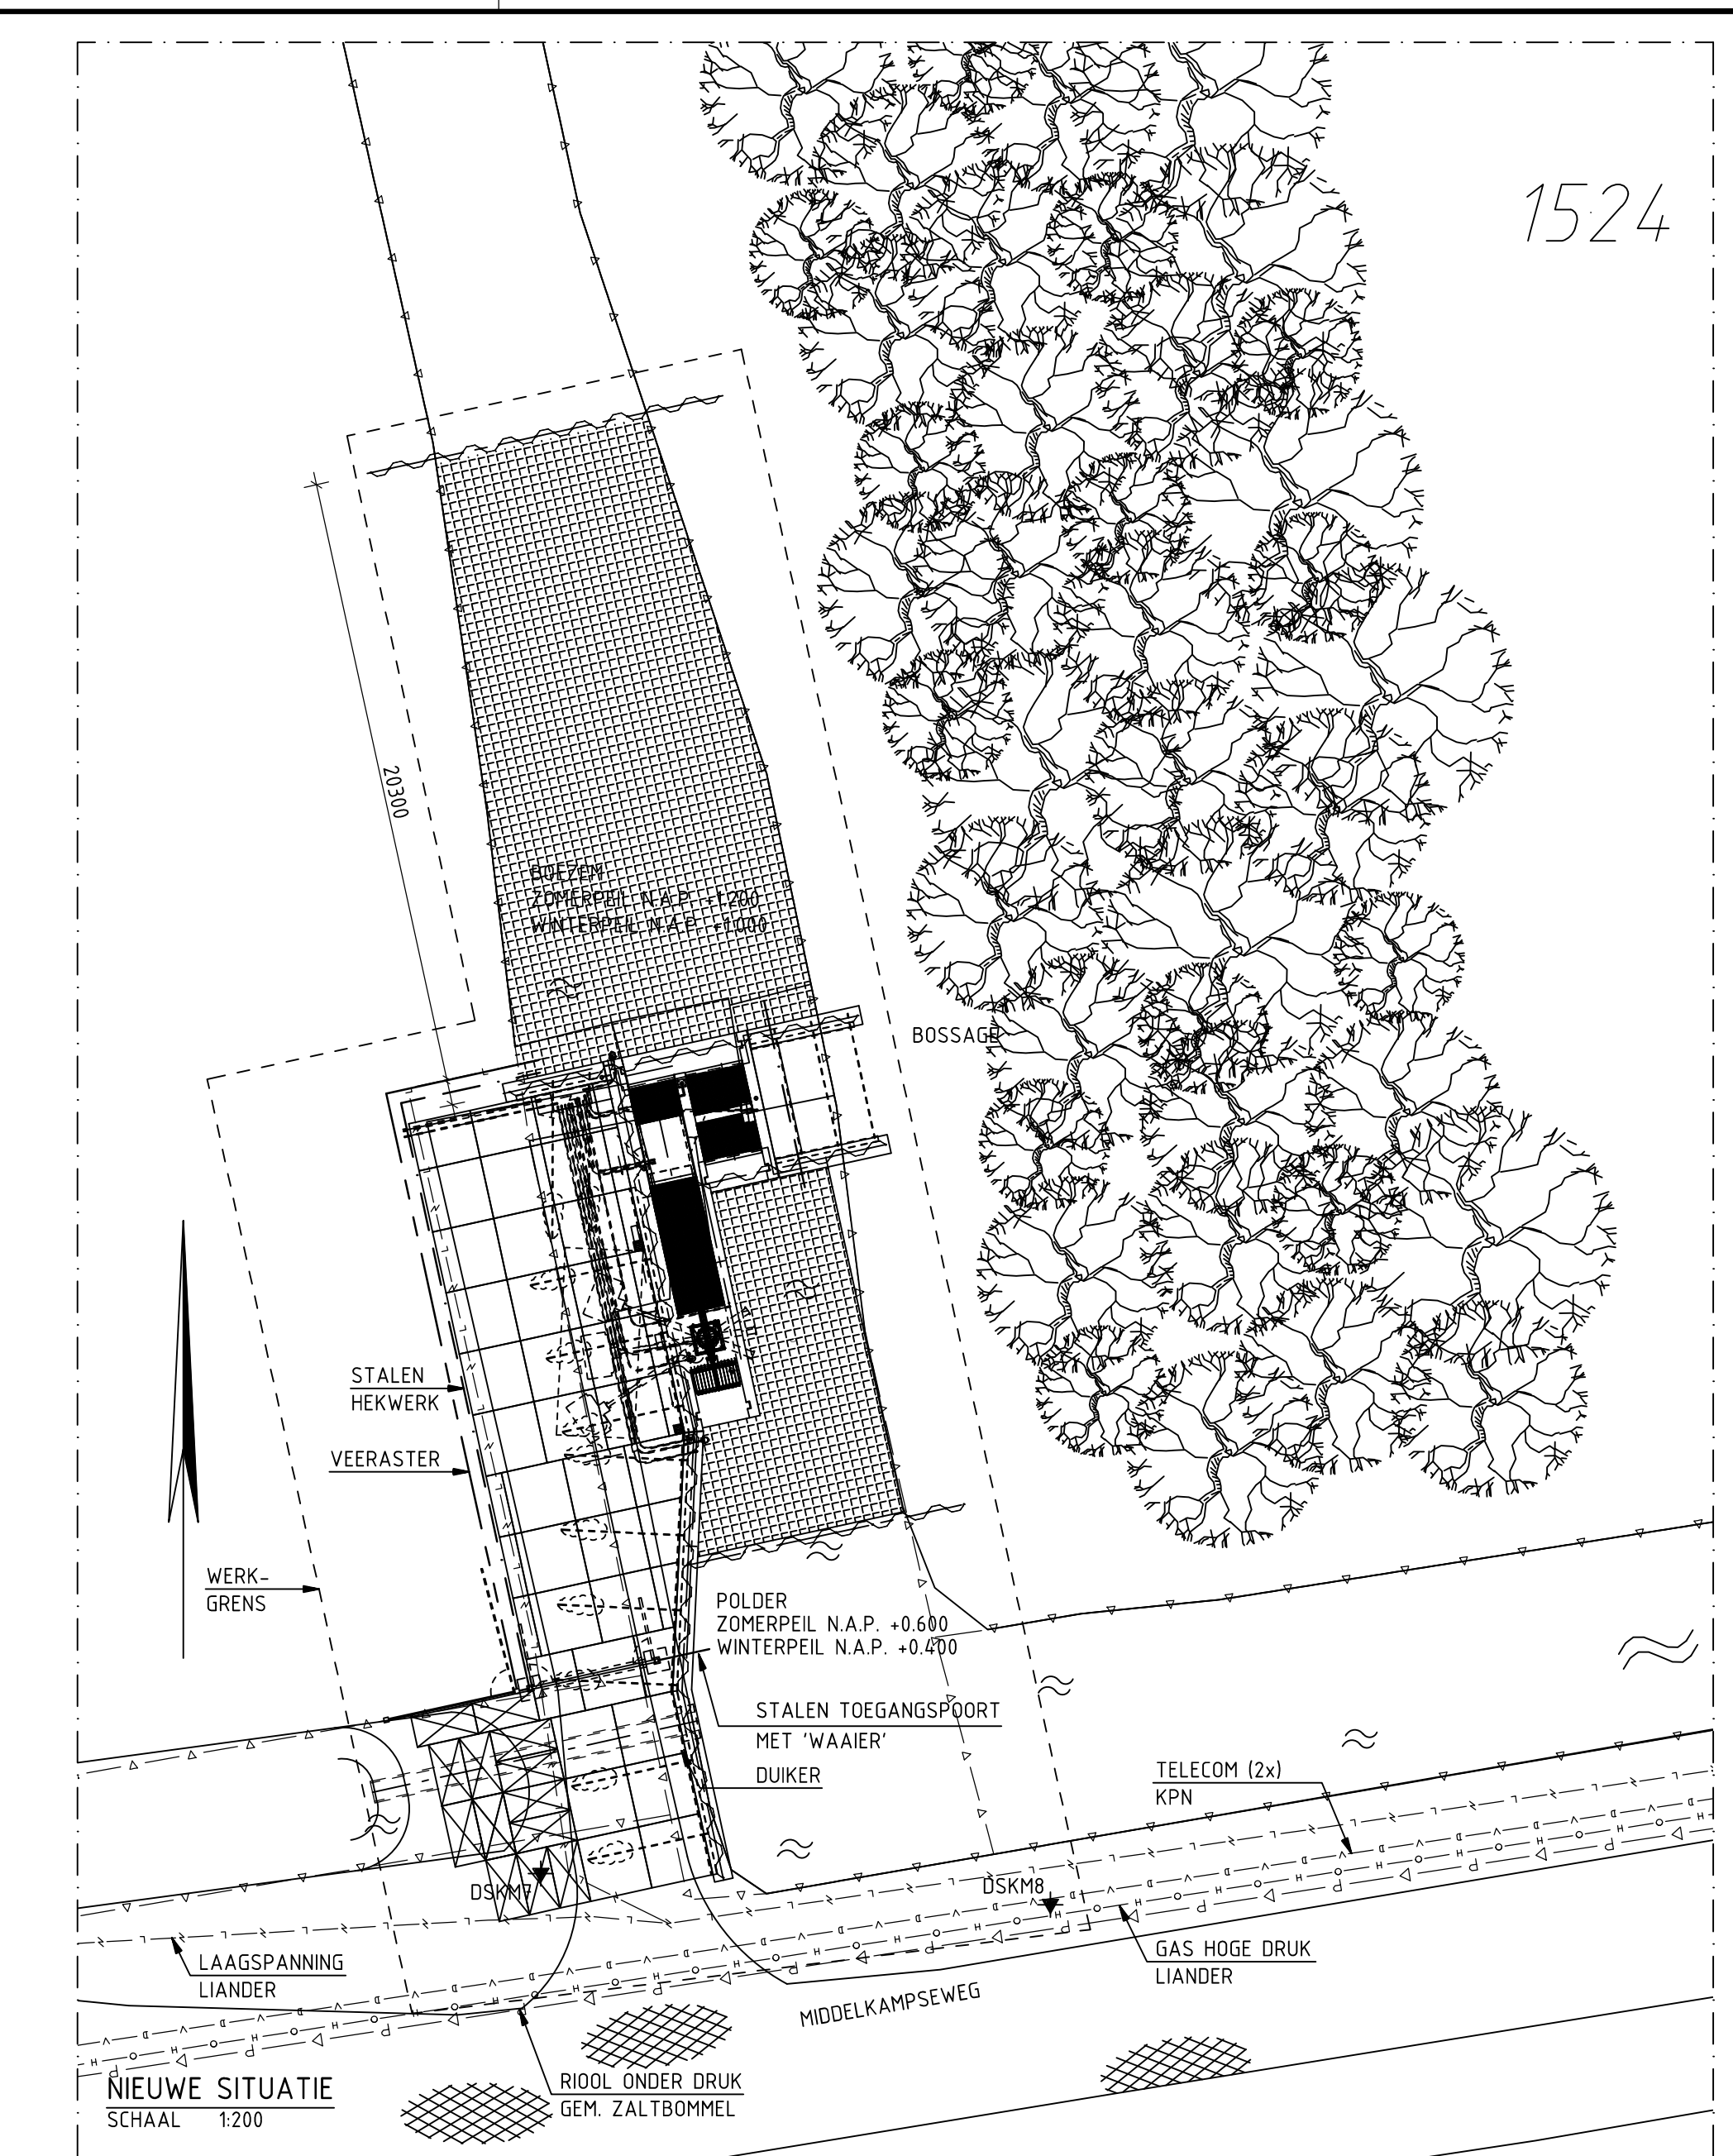
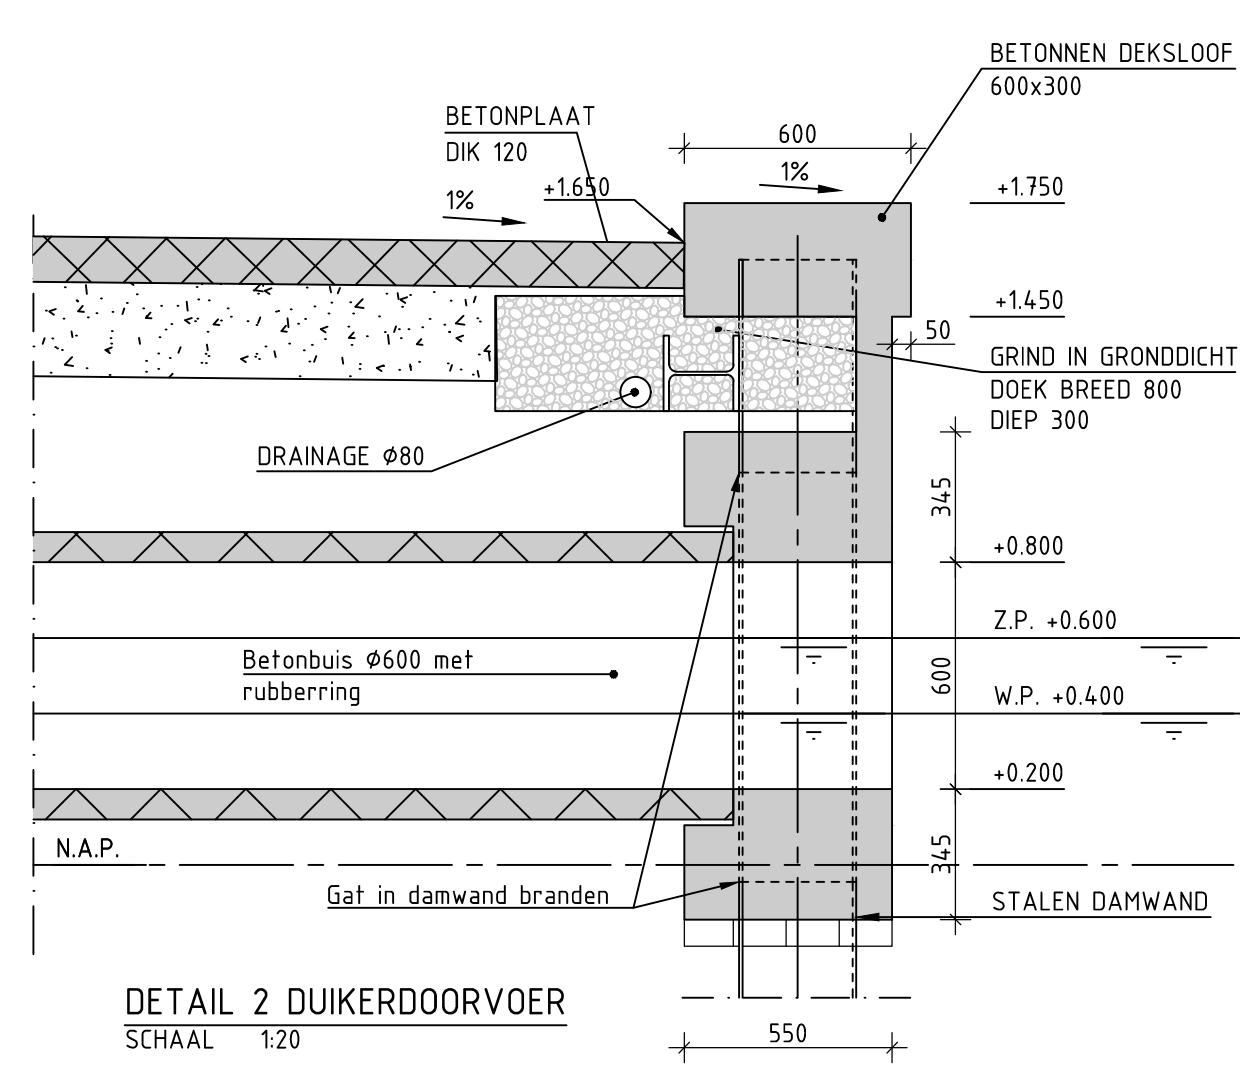
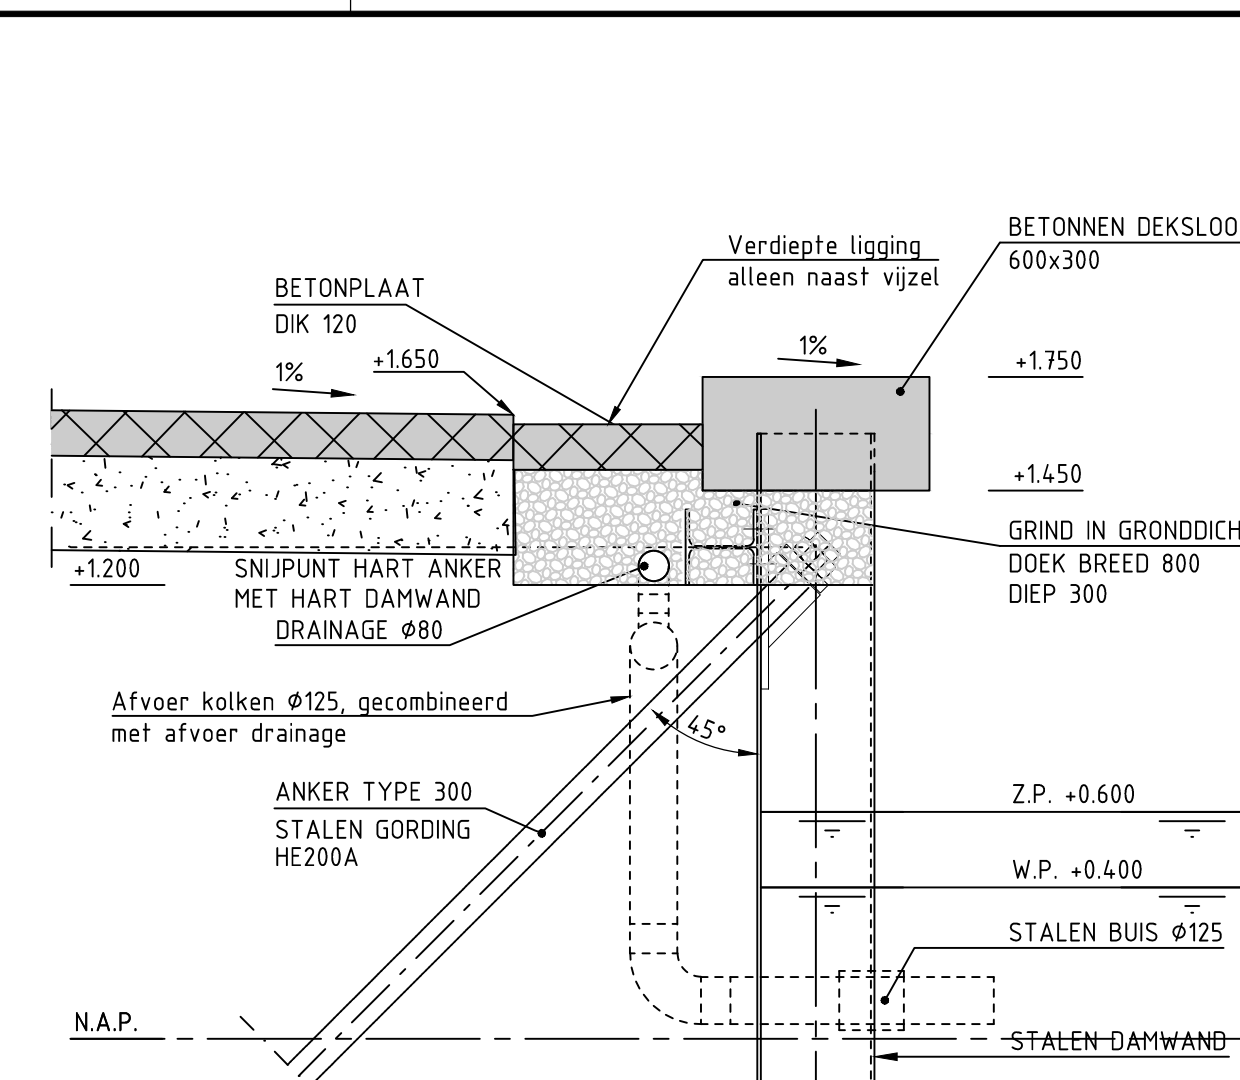


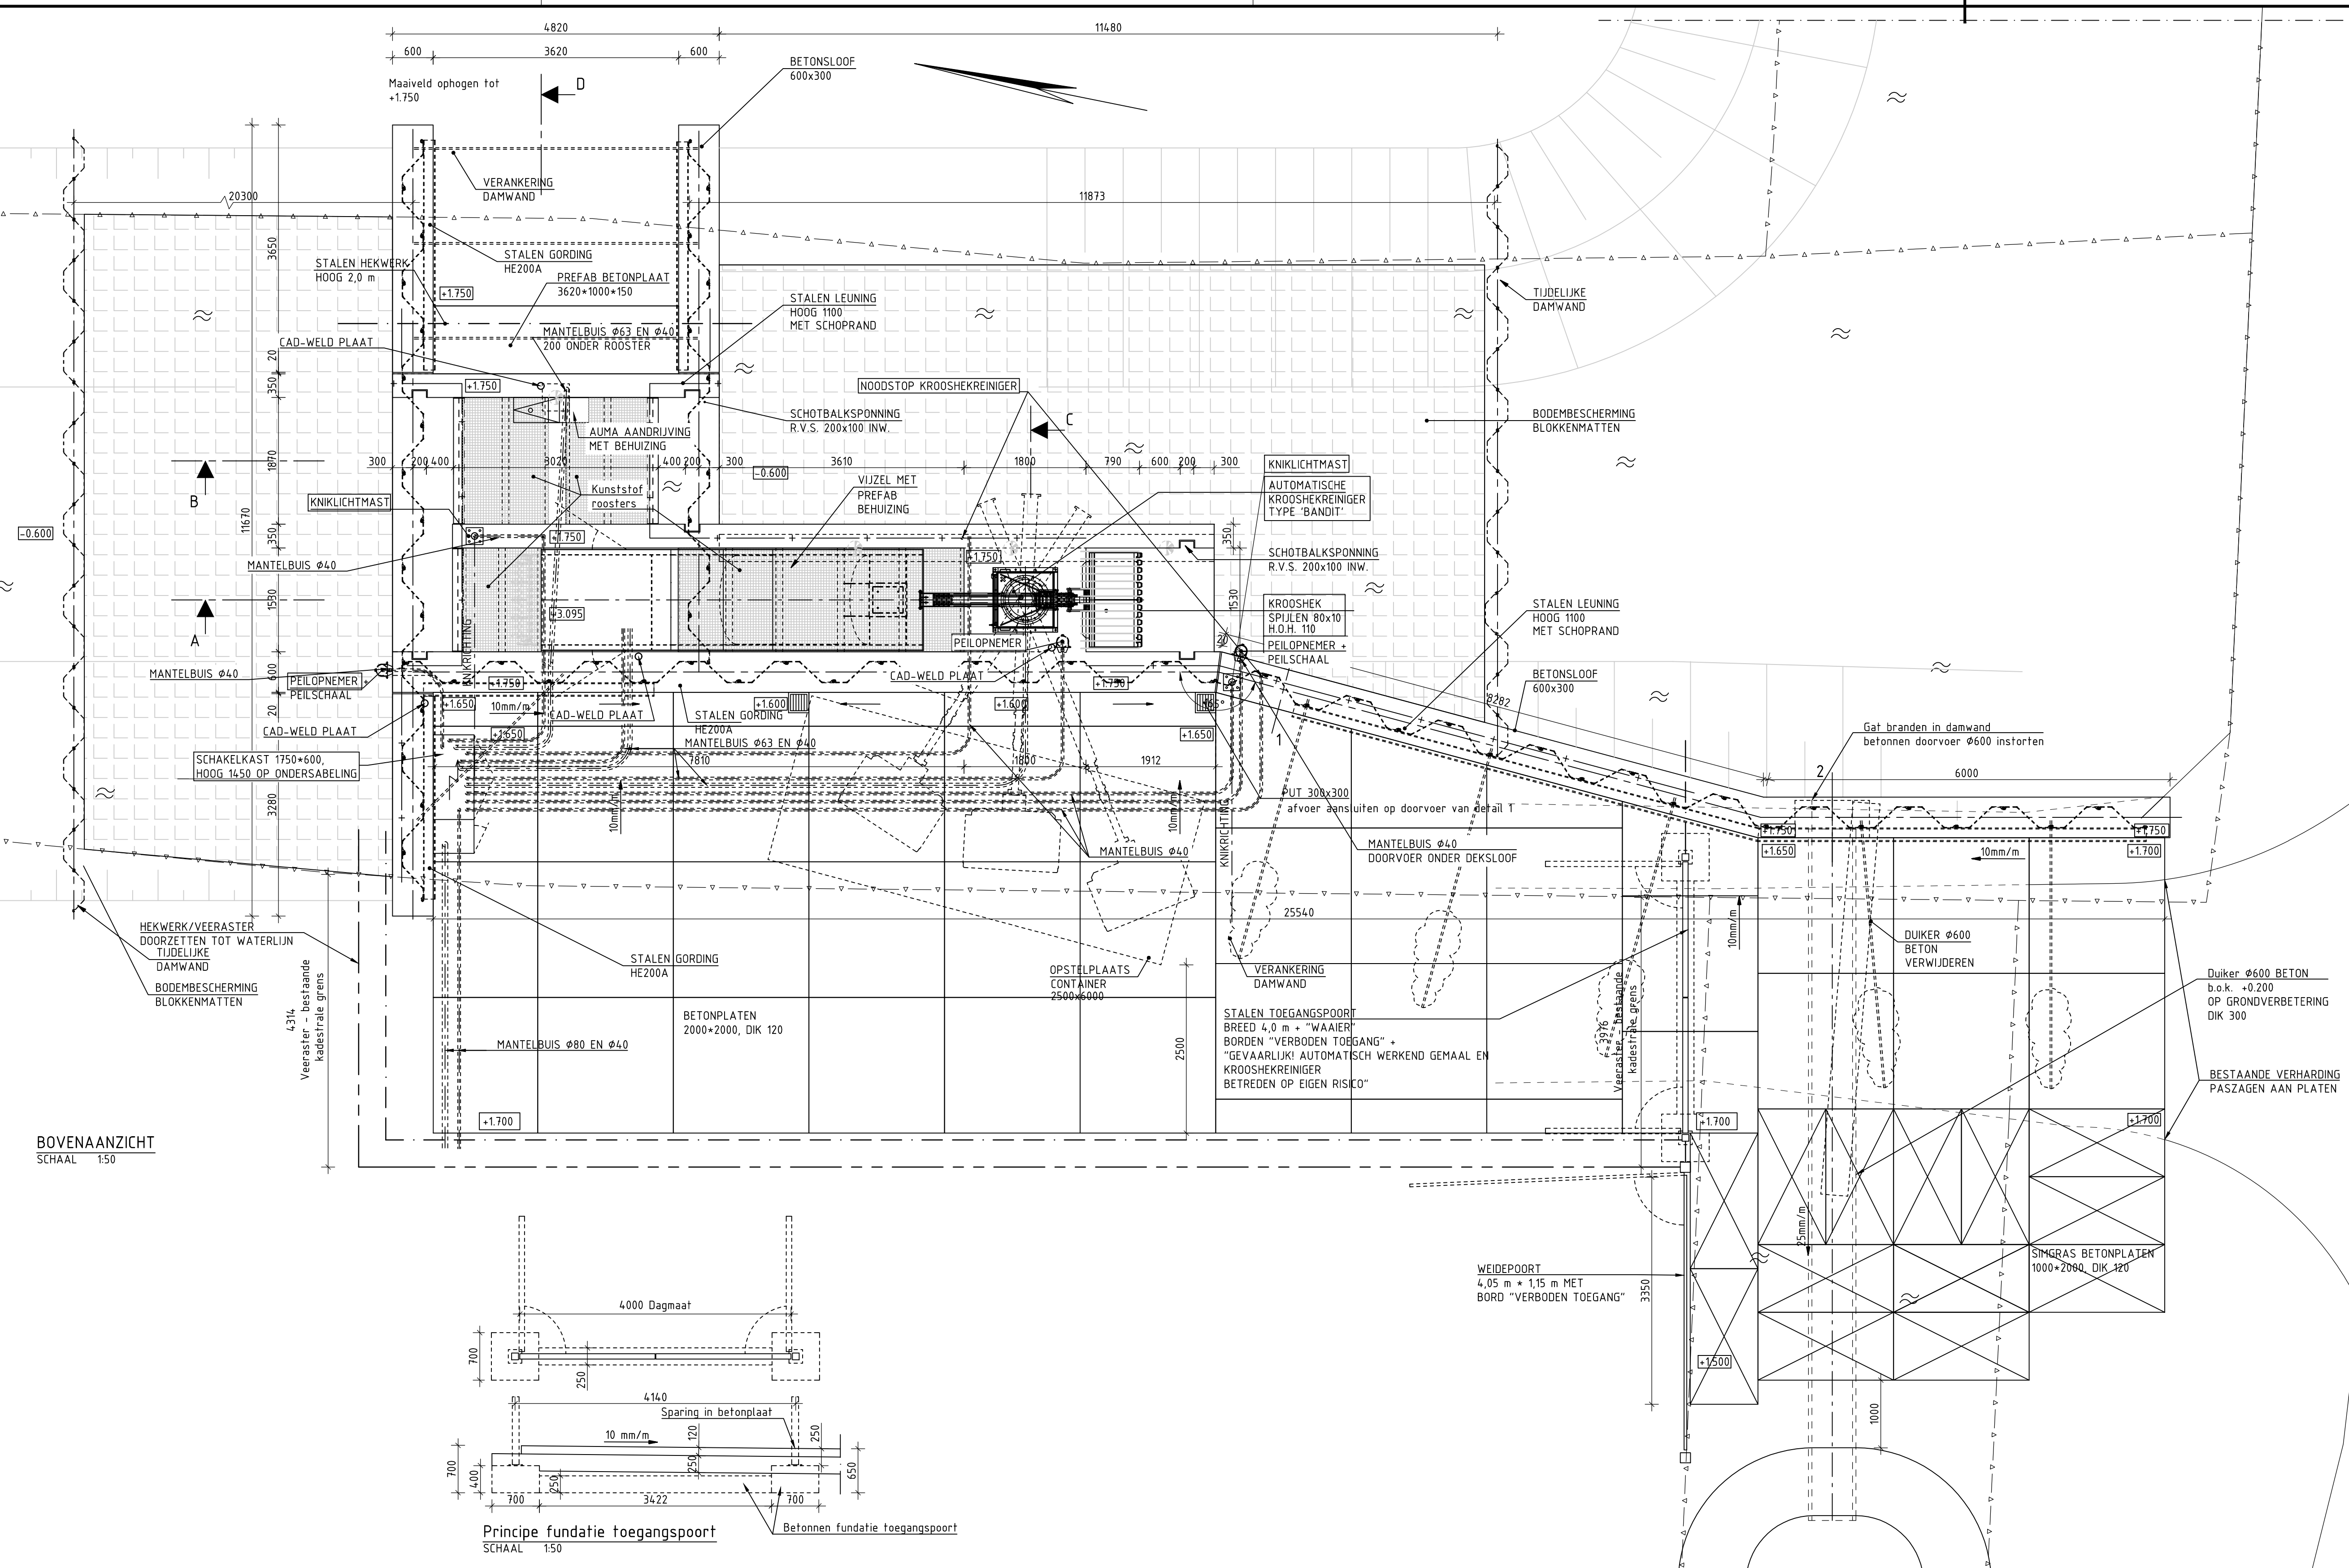

KLEURSTELLING

- Alles boven het maaiveld = Ral 6005 (groen)
- Krooshek en staal liggers borders = thermisch verzinkt
- Damwanden = Ral 9005 (grijszwart)

TOELICHTING

- MATEN IN mm TENZIJ ANDERS AANGEGEVEN
- HOOGTEMATEN IN m T.O.V. N.A.P.
- MAATVOERING IN HET WERK CONTROLLEREN
- DAMWANDEN VOORZIEN VAN EEN COATING, TOT 0.5m ONDER DE LAAGSTE WATERSTAND
- LEUNINGWERK THERMISCH VERZINKT
- ROOSTERVLOEREN BEVESTIGEN D.M.V. R.V.S. INBUS (BOIJEN M10)
- ROOSTERVLOEREN UITVOEREN IN HANDELAPE DELEN MET ONDERSTEUNING

LEGENDA

- GEWAPEND BETON
- GEWAPEND BETON
- ZANDCEMENT STABILISATIE
- ELEKTROTECHNISCHE INSTALLATIE, LEVERING DERDEN
- K-L Data
- K-L Laagspanning
- K-L Gas hogedruk
- K-L Rood Persleiding
- K-Adestratale grens
- Leuning
- Heekwerk waterschap
- Veeraster
- Werkgrans

Dt	Datum	Definitief	Wijziging	Tek
D1	04-10-2017	DEFINITIEF		MdB
D2	19-09-2017	DEFINITIEF		MdB
D1	14-09-2017	DEFINITIEF		MdB
D0	21-08-2017	DEFINITIEF		MdB
C0	12-08-2017	CONCEPT		MdB

WATERSCHAP RIVIERENLAND

PROJECTLEIDER
W. BREDEWOLD

PROJECTNOMMER
841x1260

OBJECTCODE
067320

STATUS
DEFINITIEF

WILK. nr.
D3

www.anteagroup.nl

anteagroup