



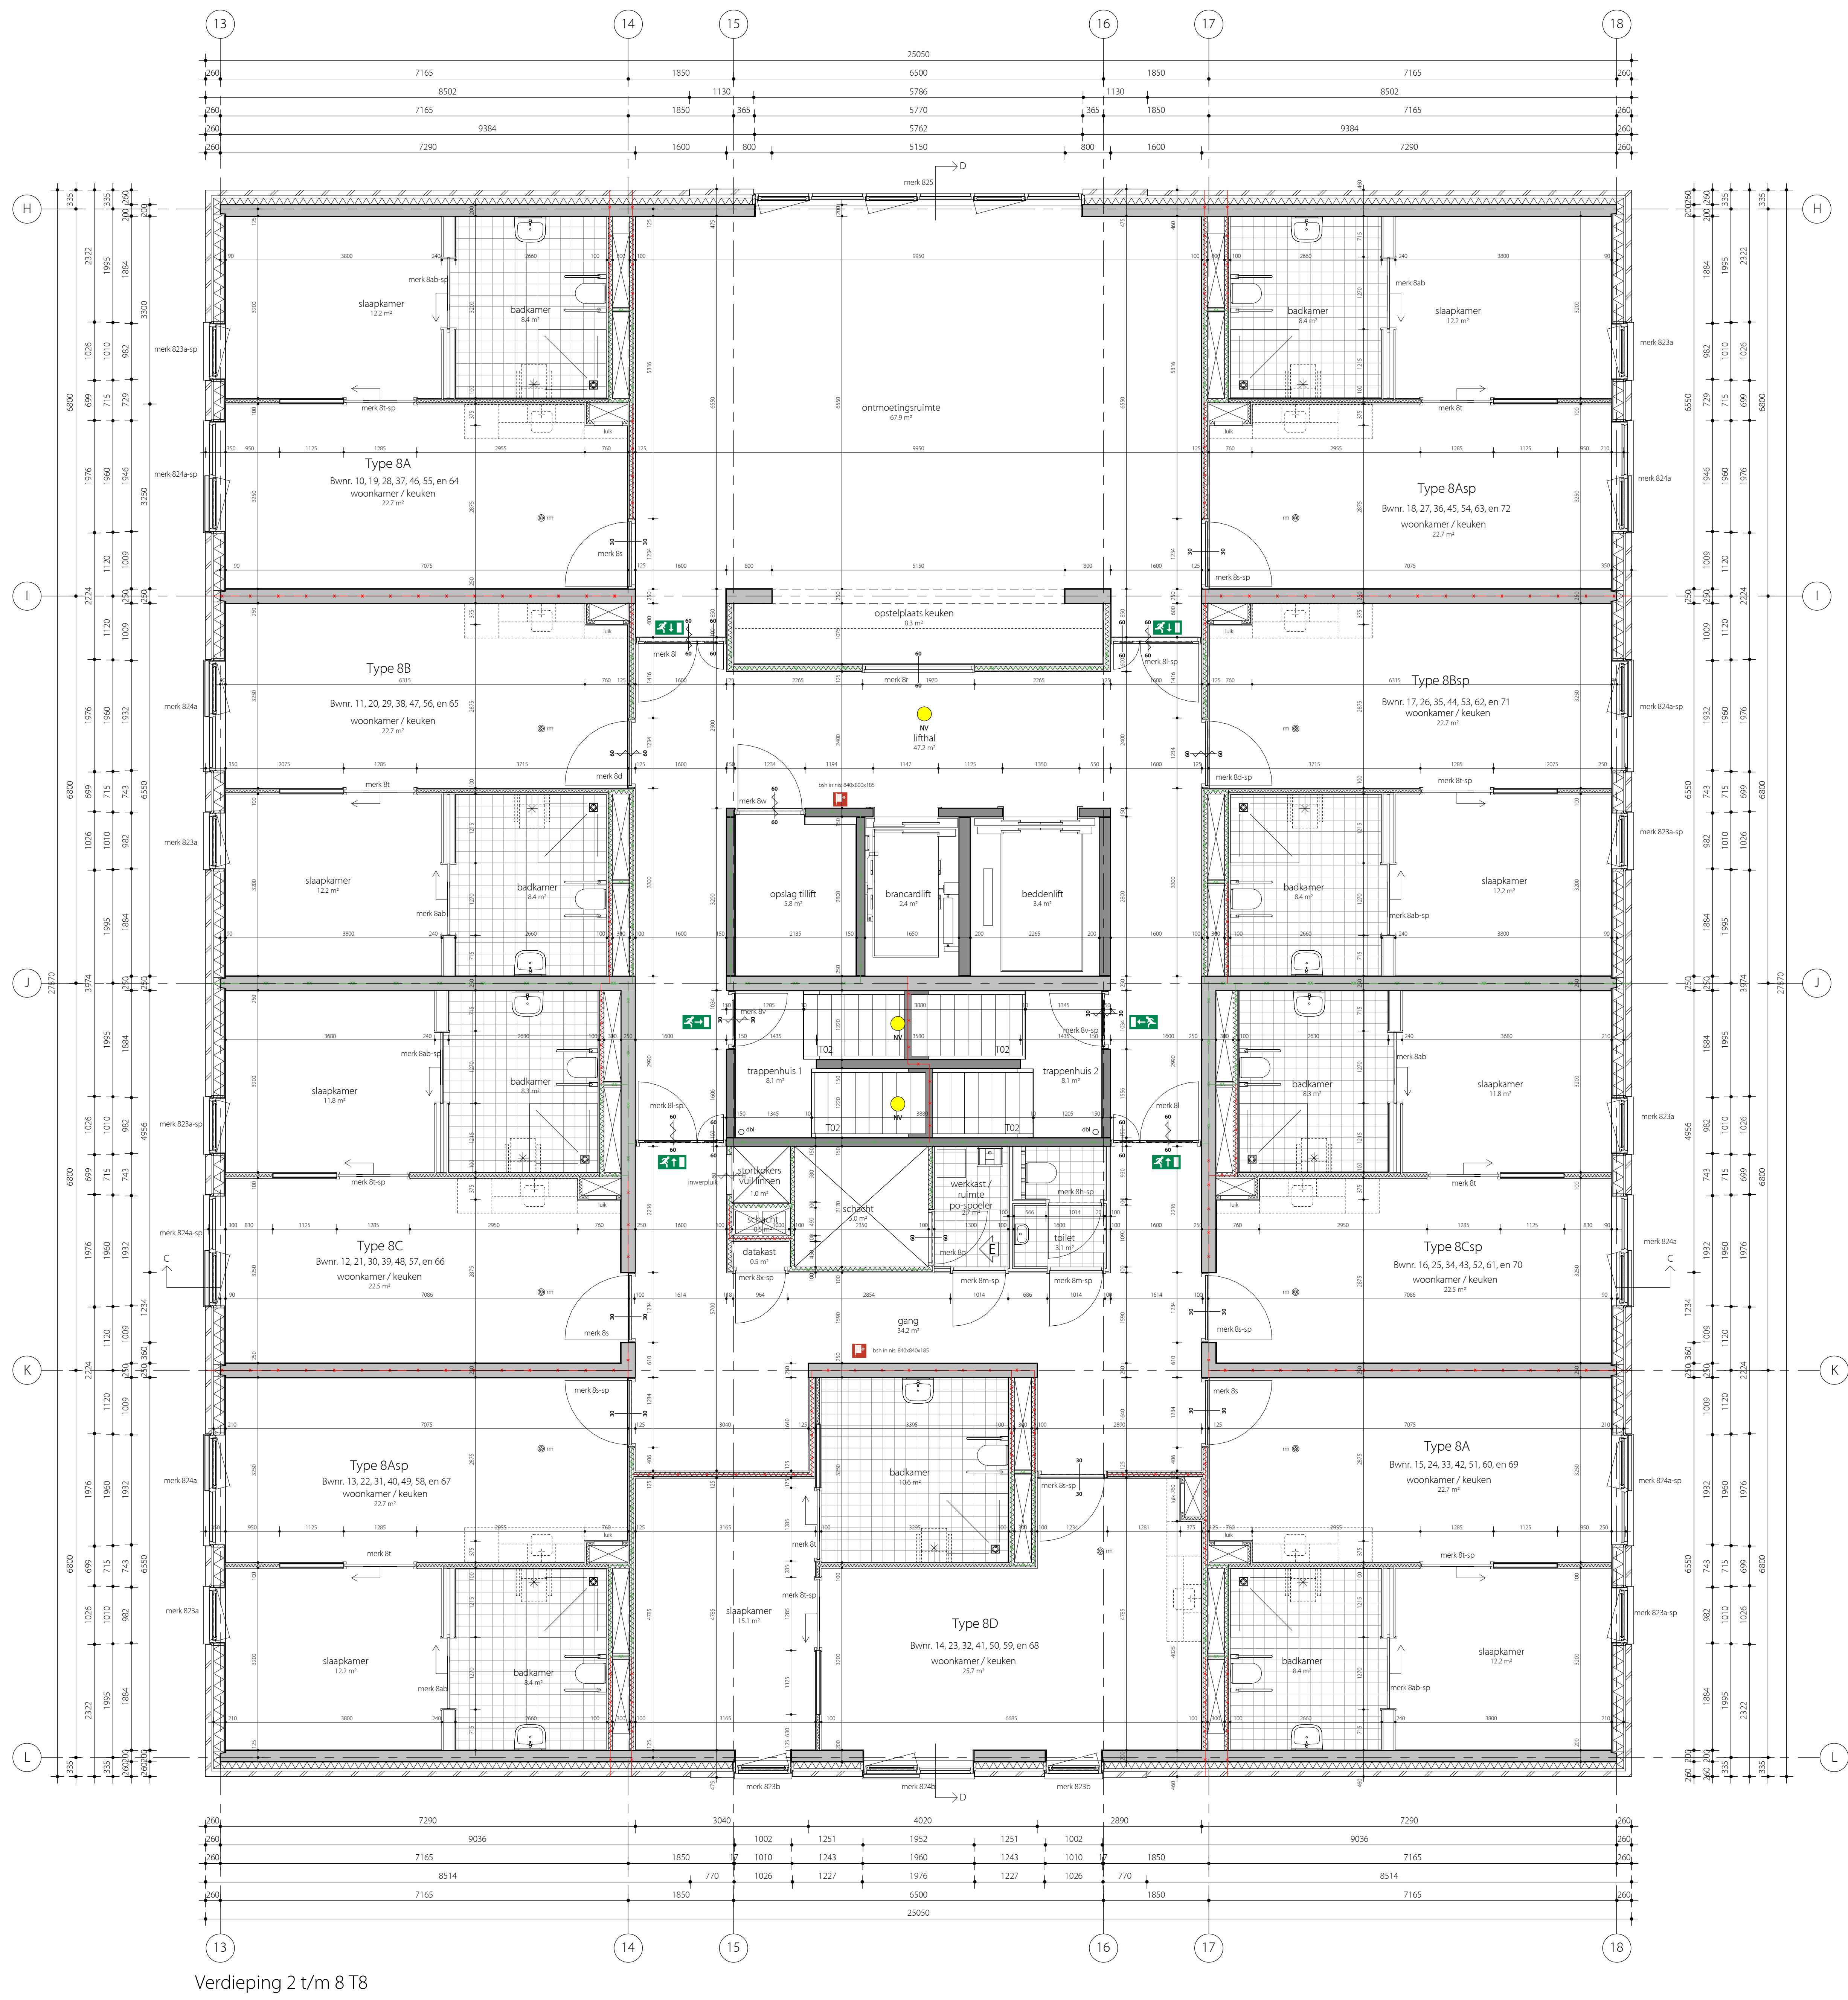

Verdieping 2 t/m 8 T8

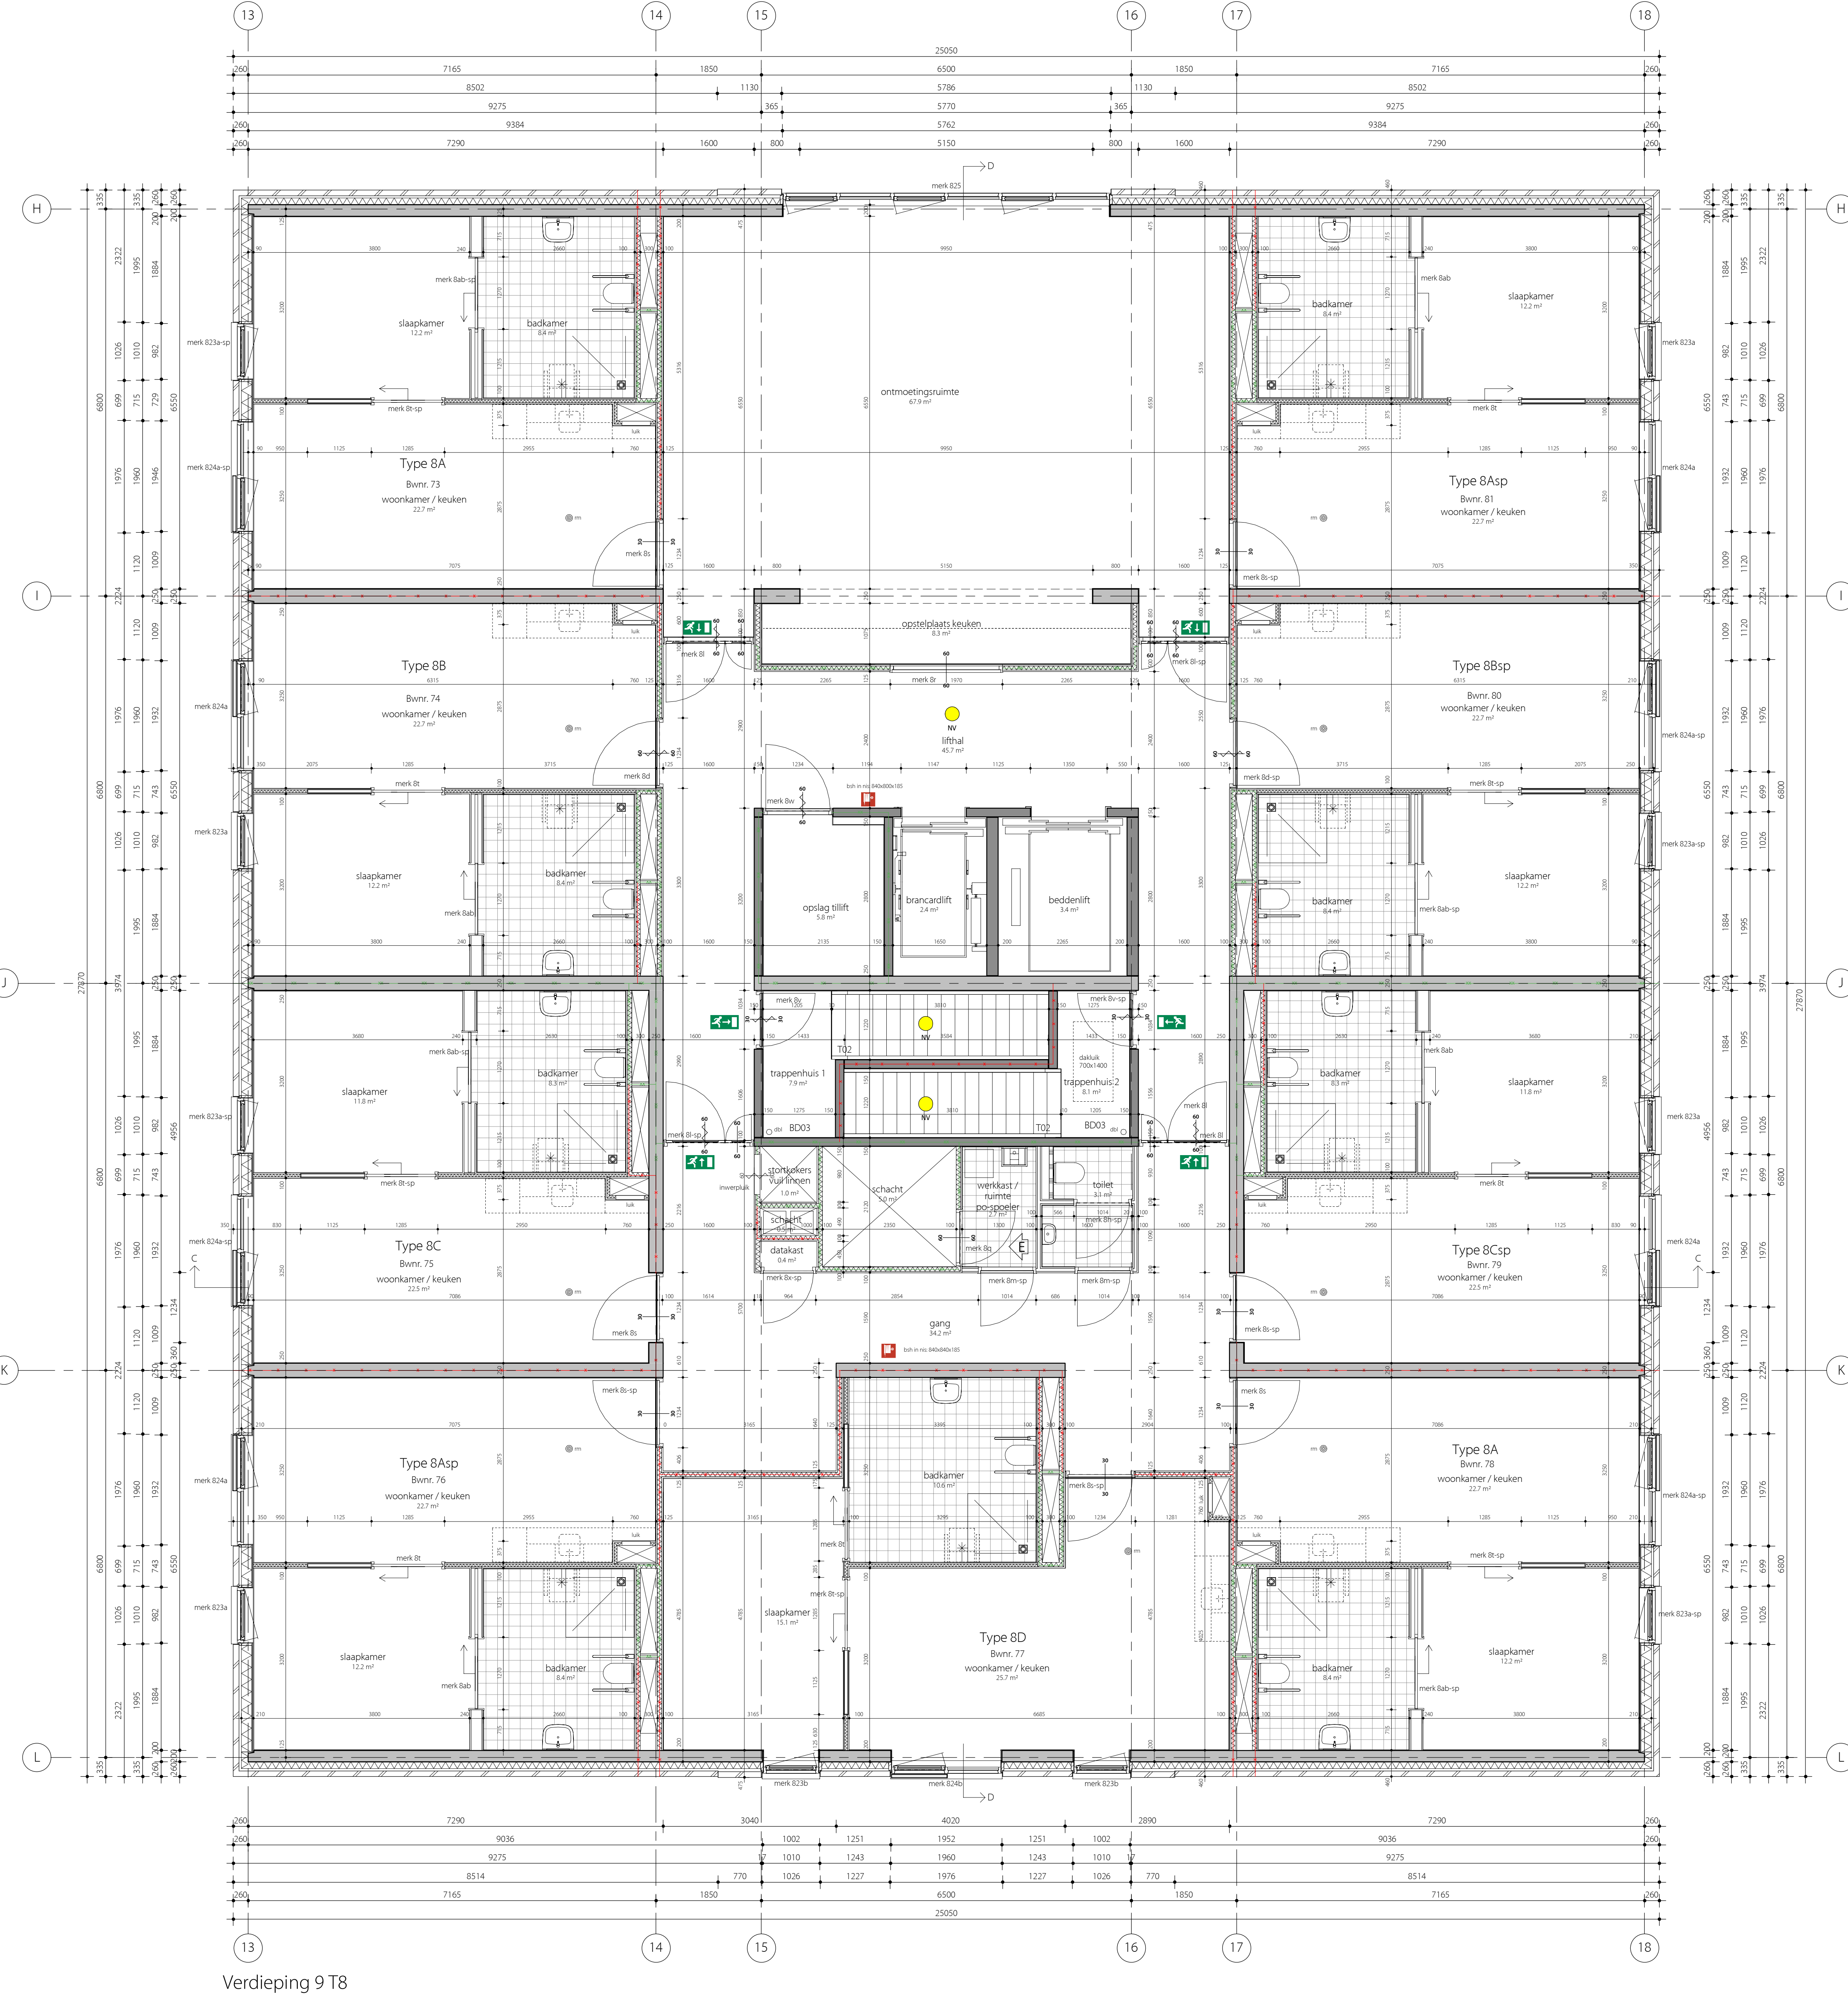

Verdieping 9 T8