
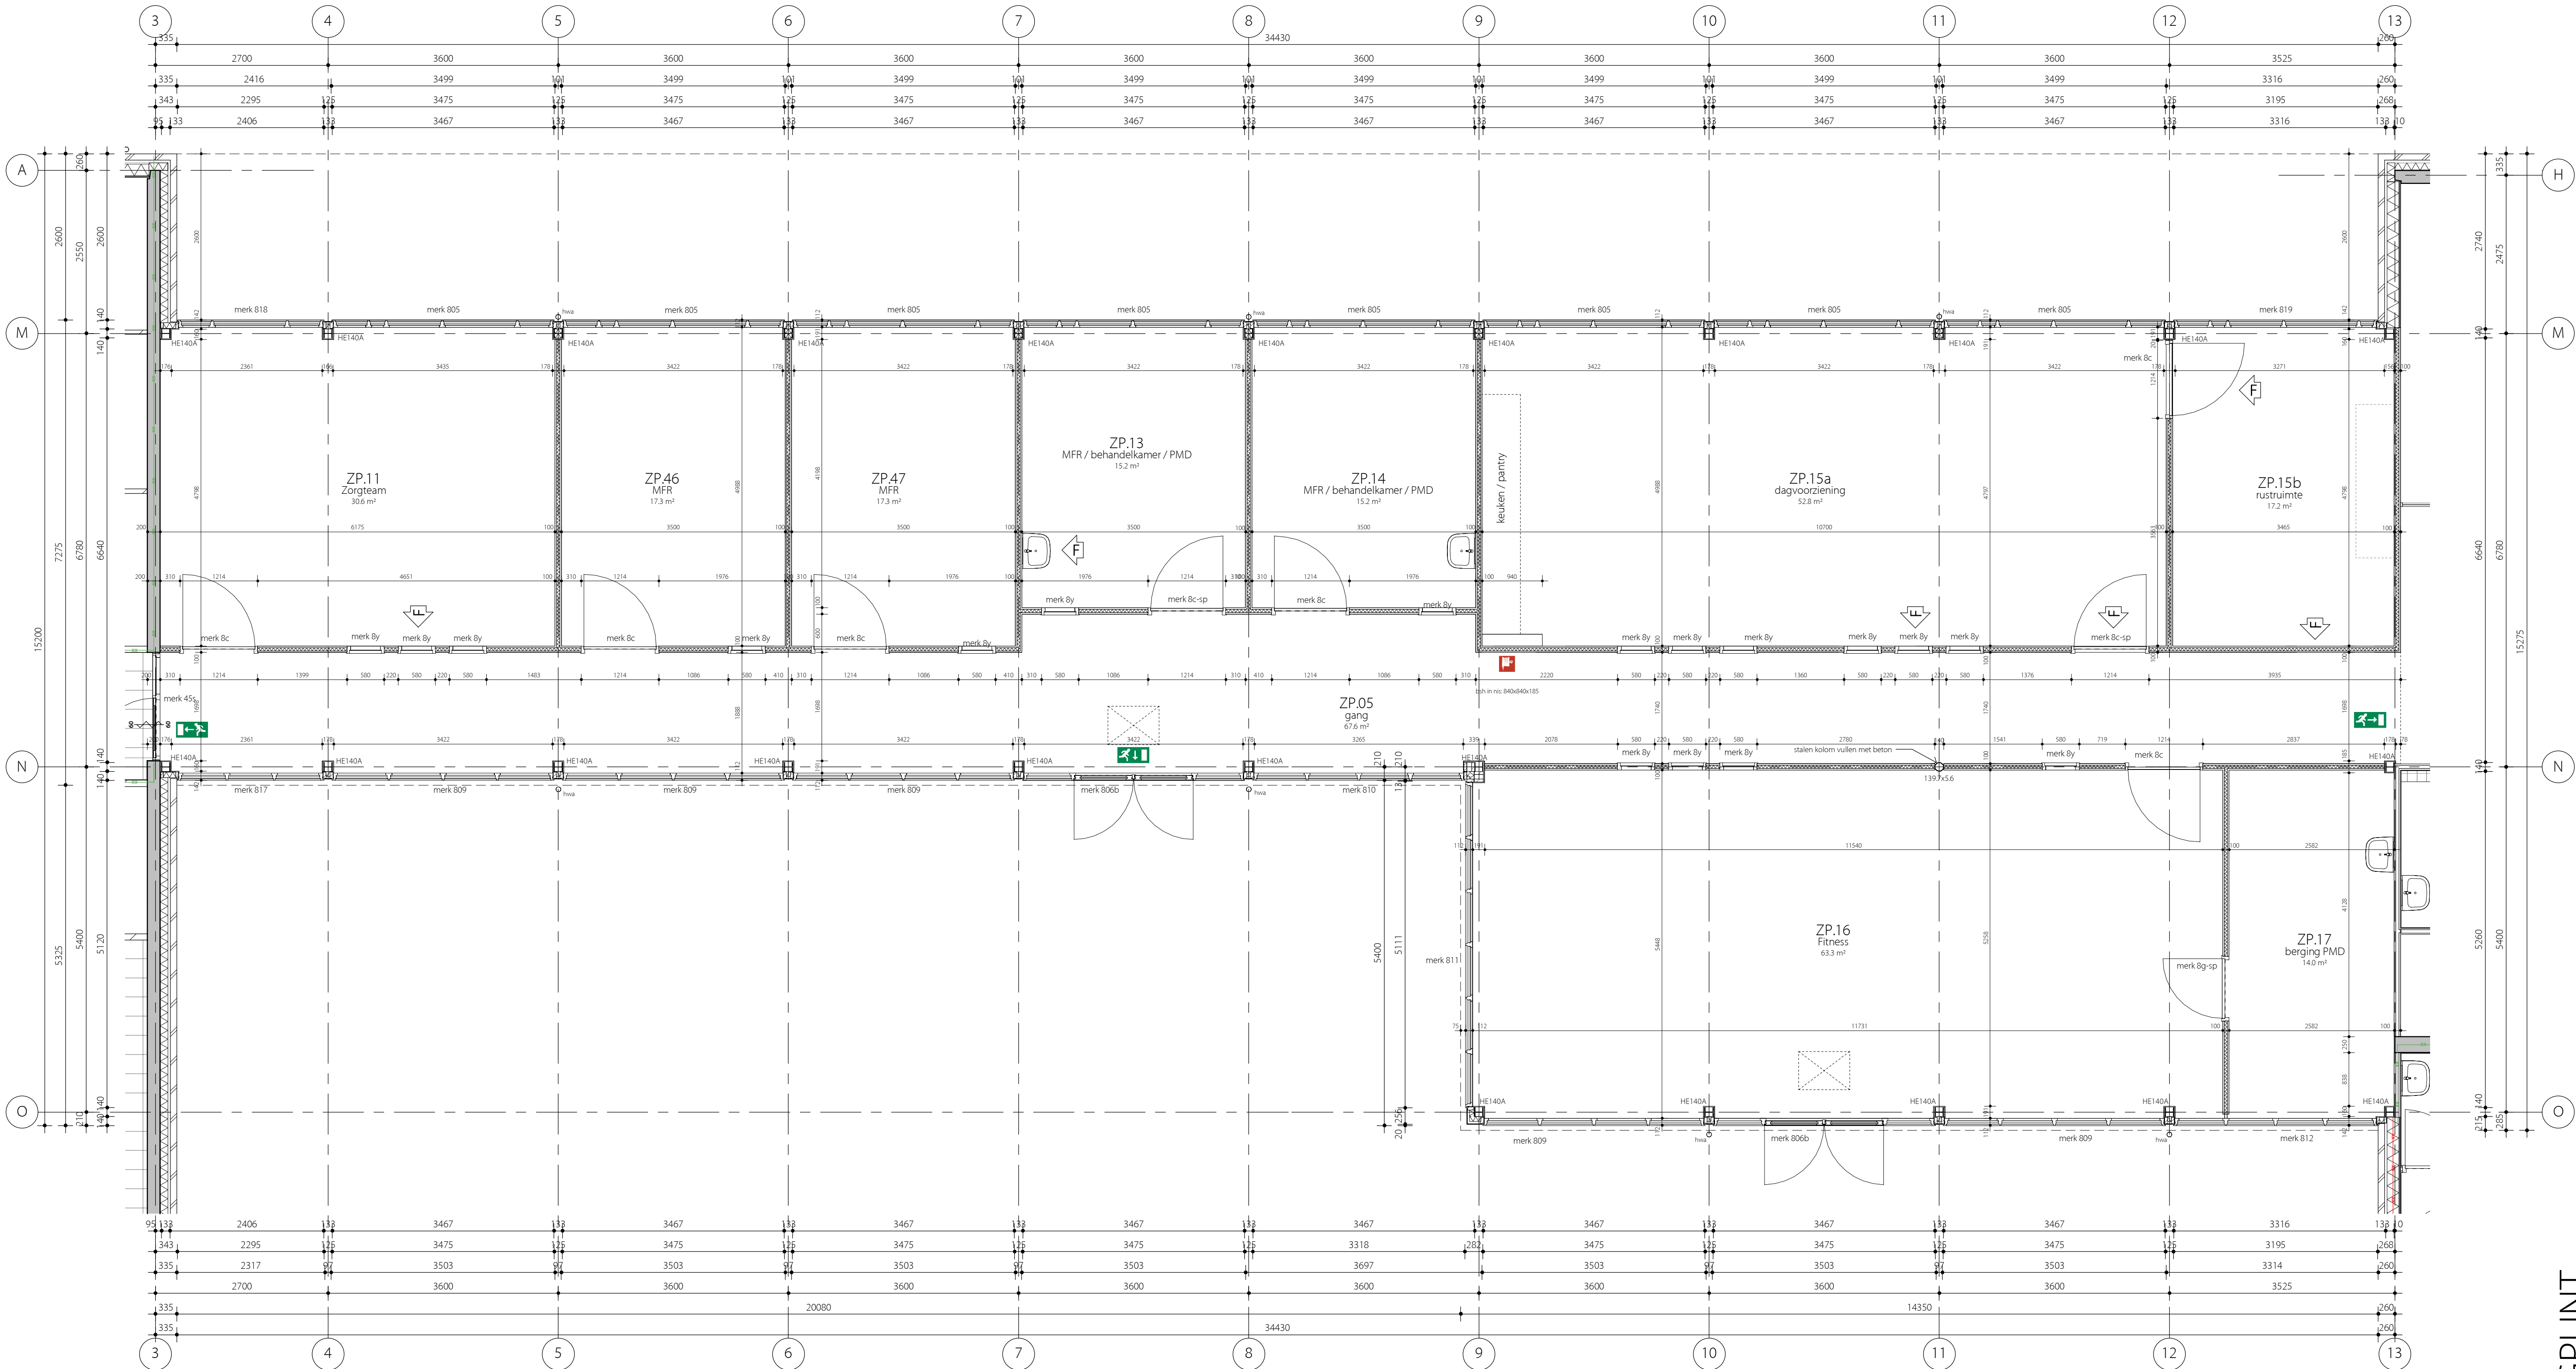


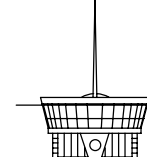

Begane grond Zorgplint rechts

ZORGPLINT
BEGANE GROND RECHTS

 DETAIL Detail Dieselweg 1 2623 CZ Delft Tel. 015-2513620 www.detailbv.nl				opdrachtgever Boele & van Eesteren			 wijz. A: 25-03-2016 wijz. B: 14-04-2016 wijz. C: 08-06-2016 wijz. D: 02-11-2016 wijz. E: 22-11-2016 wijz. F: 05-12-2016
project Parc Drieën-Huysen Vlaardingen				project Werktekening Begane grond Zorgplint rechts			
project architect: ir. C. R. Kruse							
getekend AS	formaat A1	schaal 1 : 50	datum 16-02-2016	werk 1096	tekening W101	wijziging F	

Deze met de computer vervaardigde tekening niet met de hand wijzigen. Deze tekening is versprekt op voorwaarde dat deze niet wordt gekopieerd, geproduceerd of uitgegeven aan derden zonder de schriftelijke toestemming van Detail.