
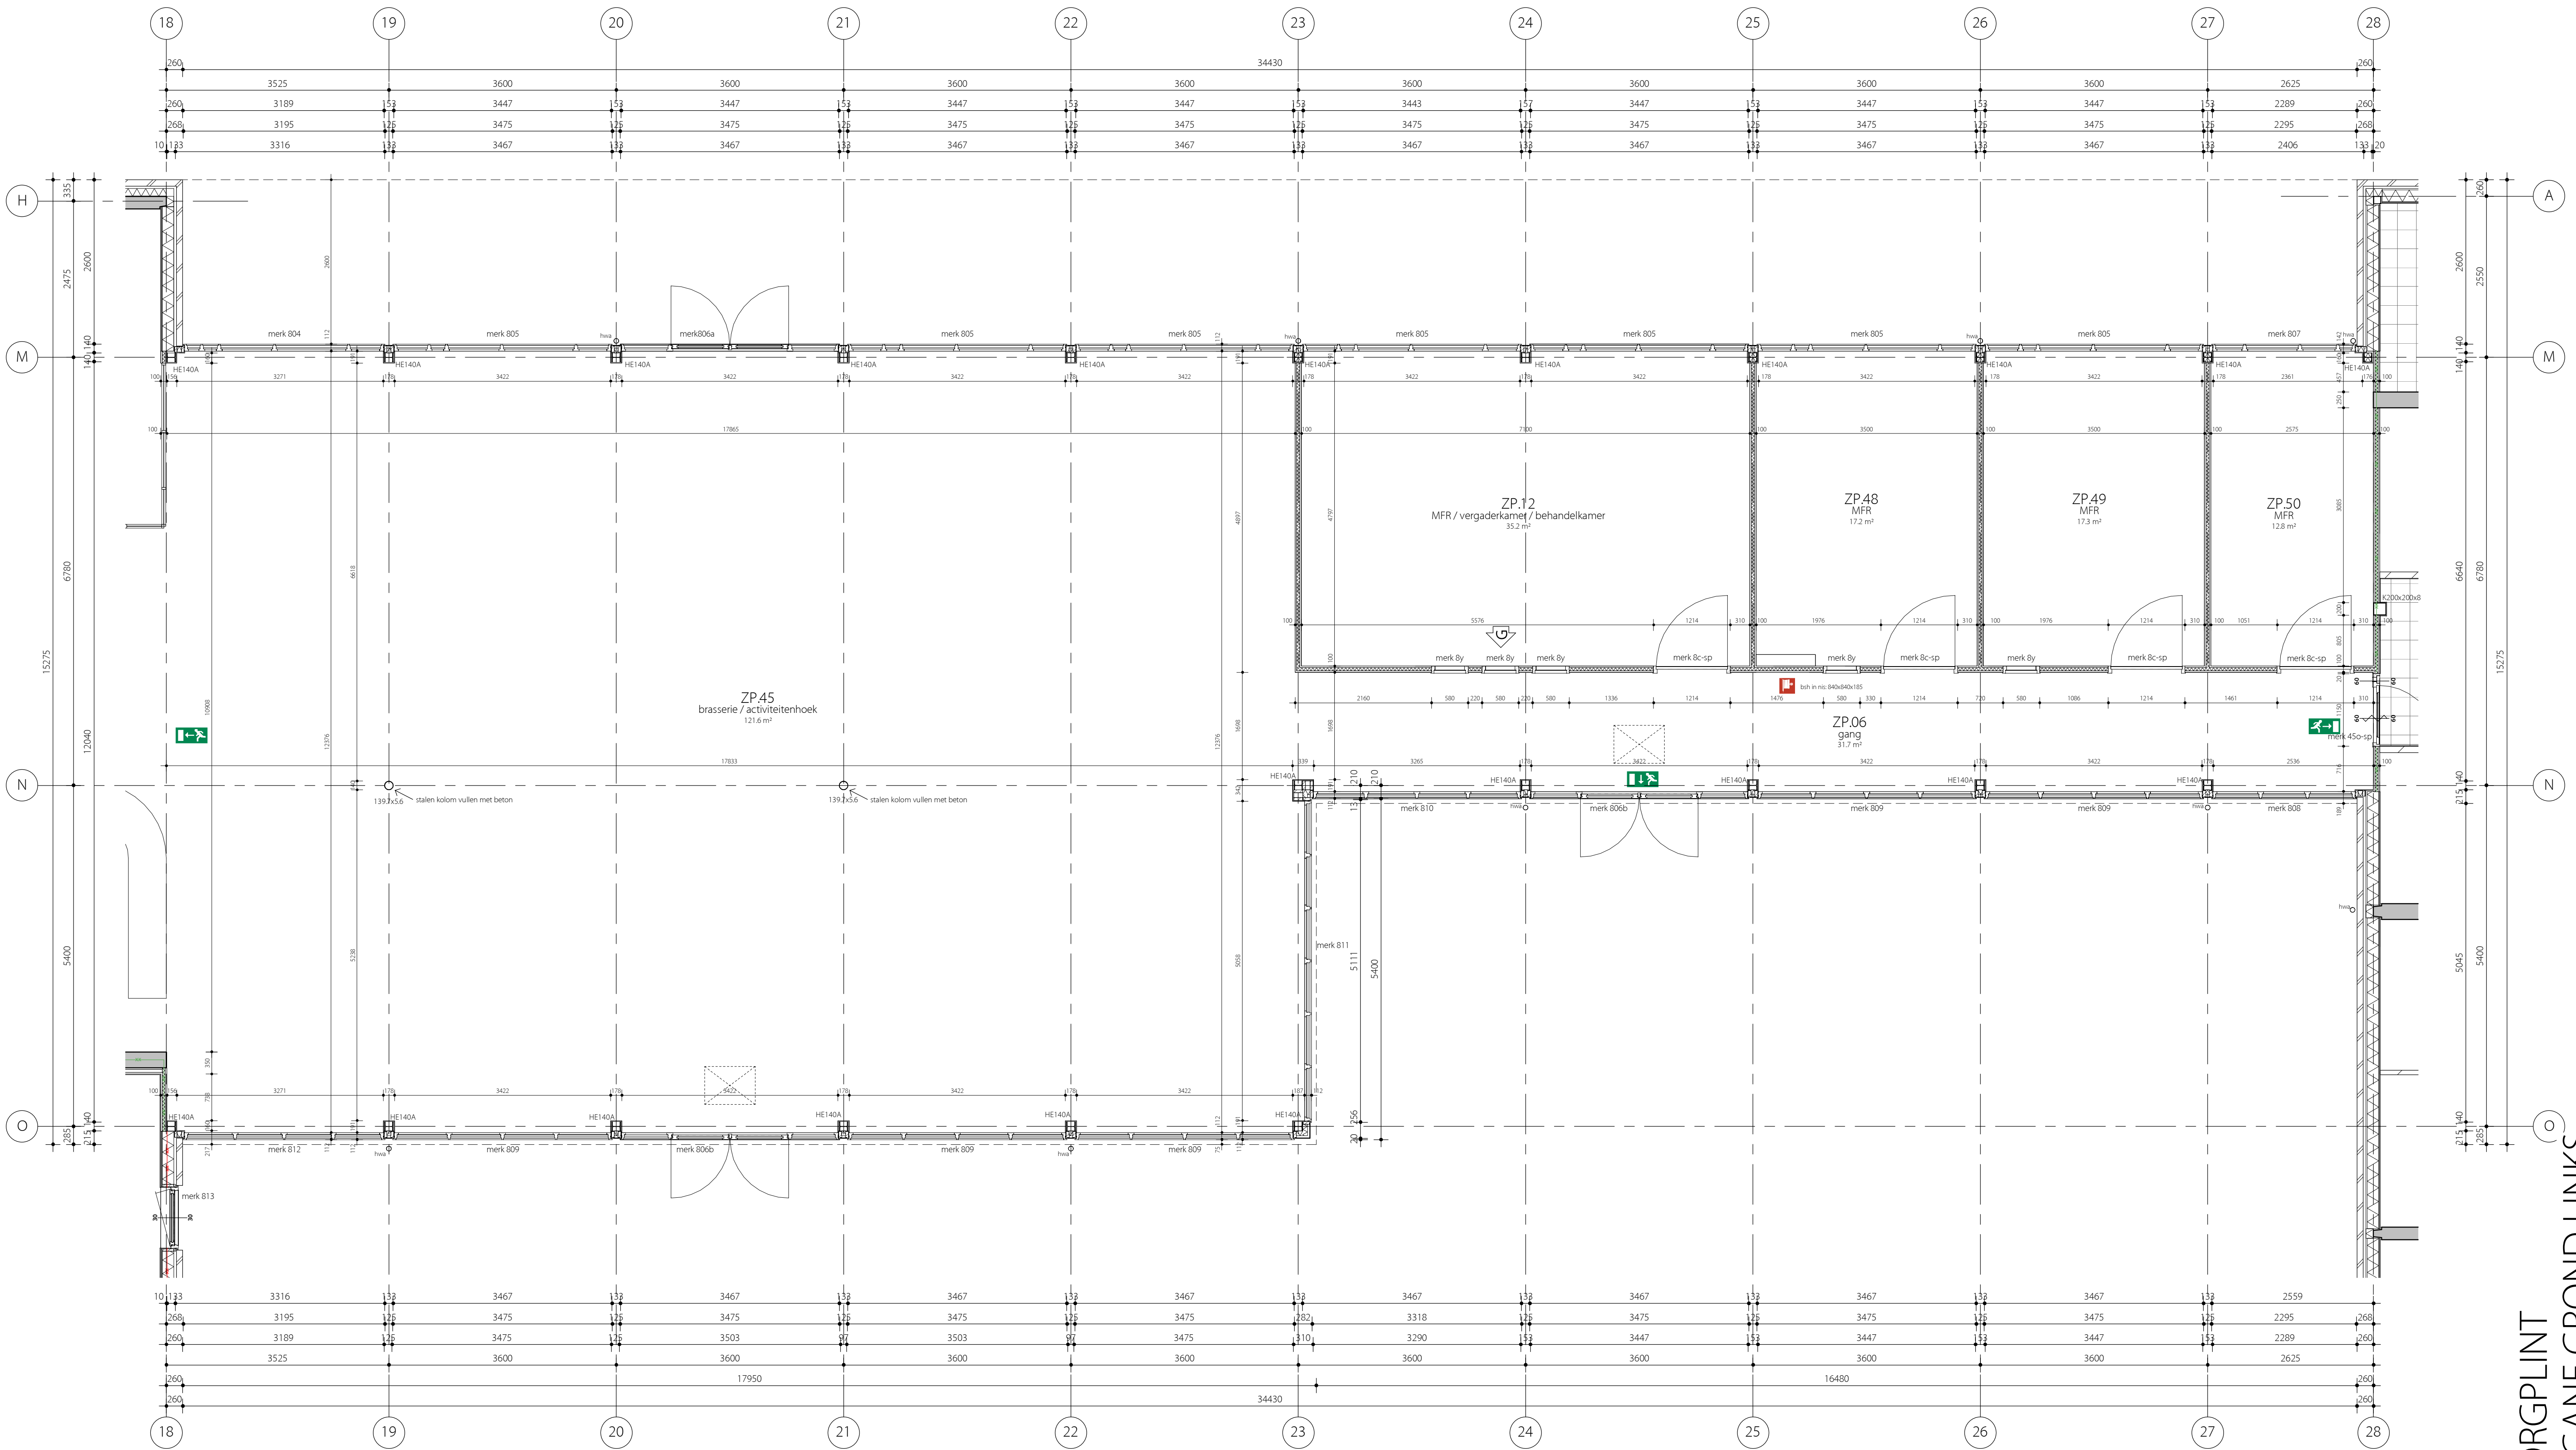


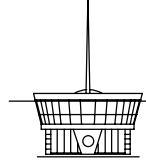

Begane grond Zorgplint links

ZORGPLINT
BEGANE GROND LINKS

 DETAIL Detail Dieselweg 1 2623 CZ Delft Tel. 015-2513620 www.detailbv.nl				opdrachtgever Boele & van Eesteren		wijz. A: 25-03-2016 wijz. B: 14-04-2016 wijz. C: 08-06-2016 wijz. D: 05-10-2016 wijz. E: 02-11-2016 wijz. F: 22-11-2016 wijz. G: 05-12-2016	
project architect: ir. C. R. Kruse				project Parc Drieën-Huysen Vlaardingen		onderdeel Werktekening Begane grond Zorgplint links	
getekend AS	formaat A1	schaal 1 : 50	datum 16-02-2016	werk 1096	tekening W102	wijziging G	

Deze met de computer vervaardigde tekening niet met de hand wijzigen. Deze tekening is versprekt op voorwaarde dat deze niet wordt gekopieerd, geproduceerd of uitgegeven aan derden zonder de schriftelijke toestemming van Detail.