




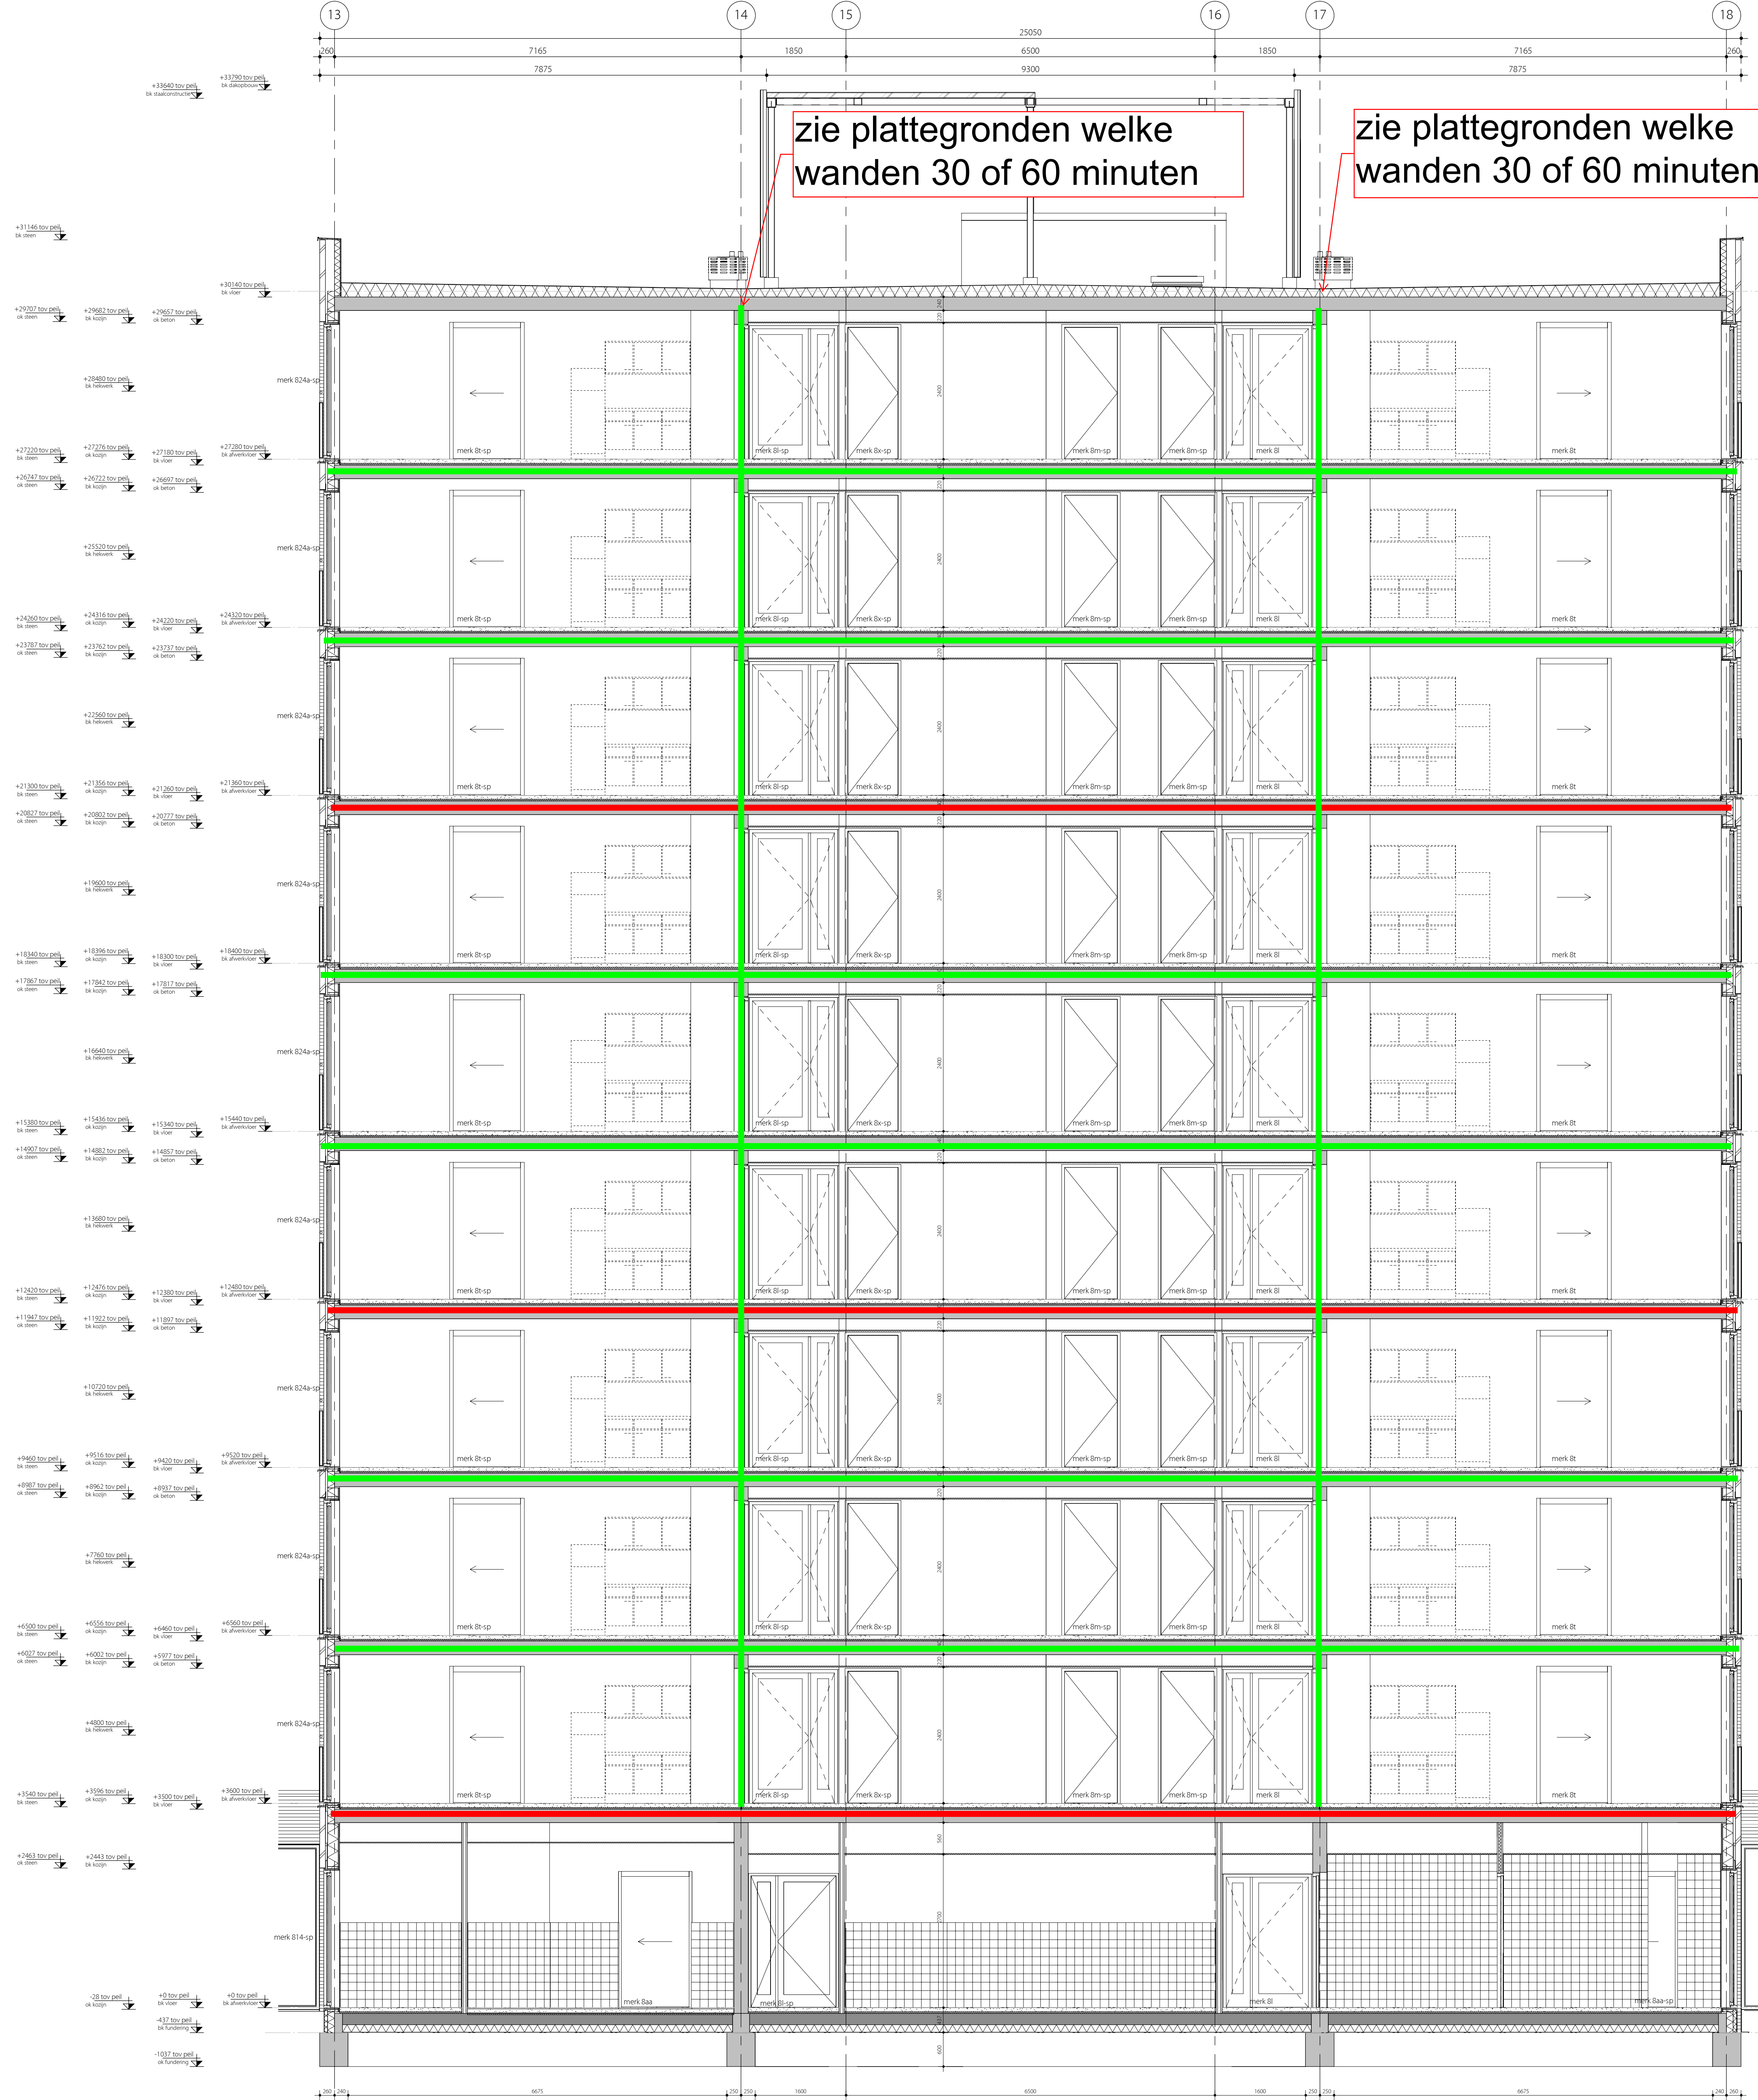

Doorsnede C

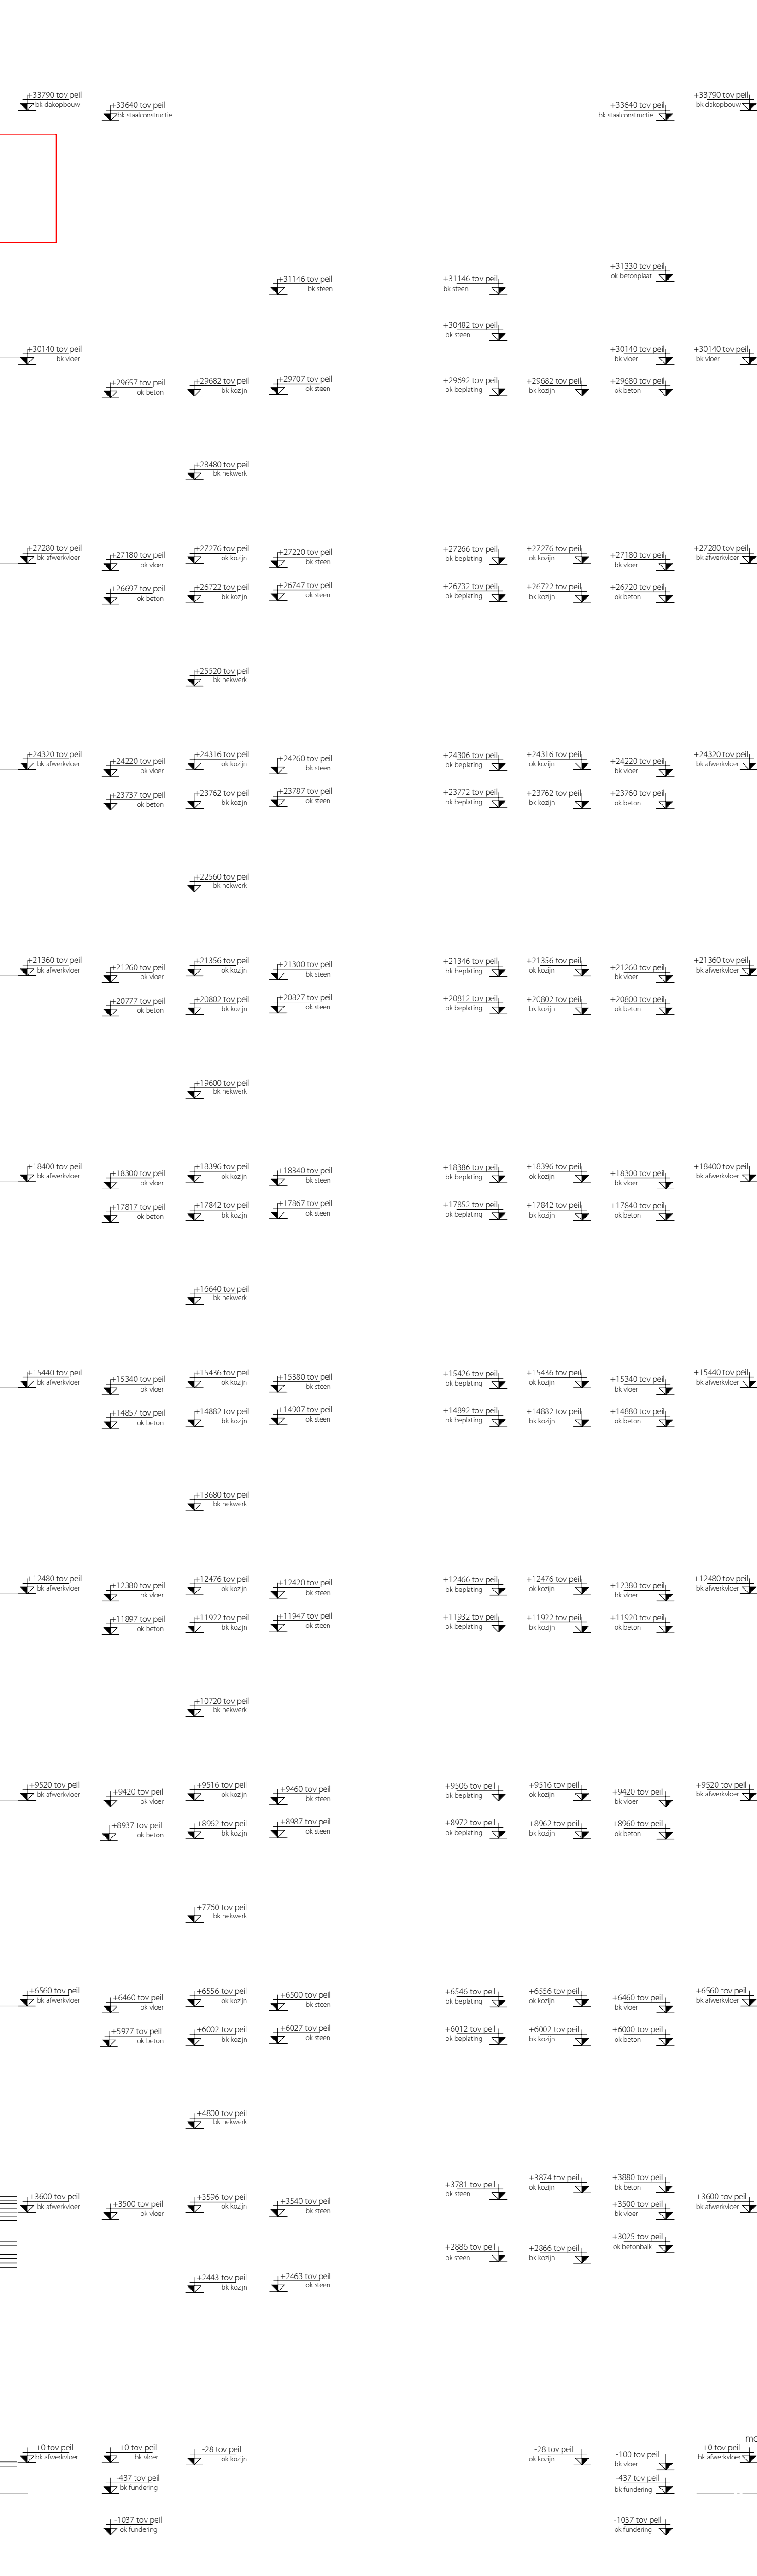

Doorsnede D

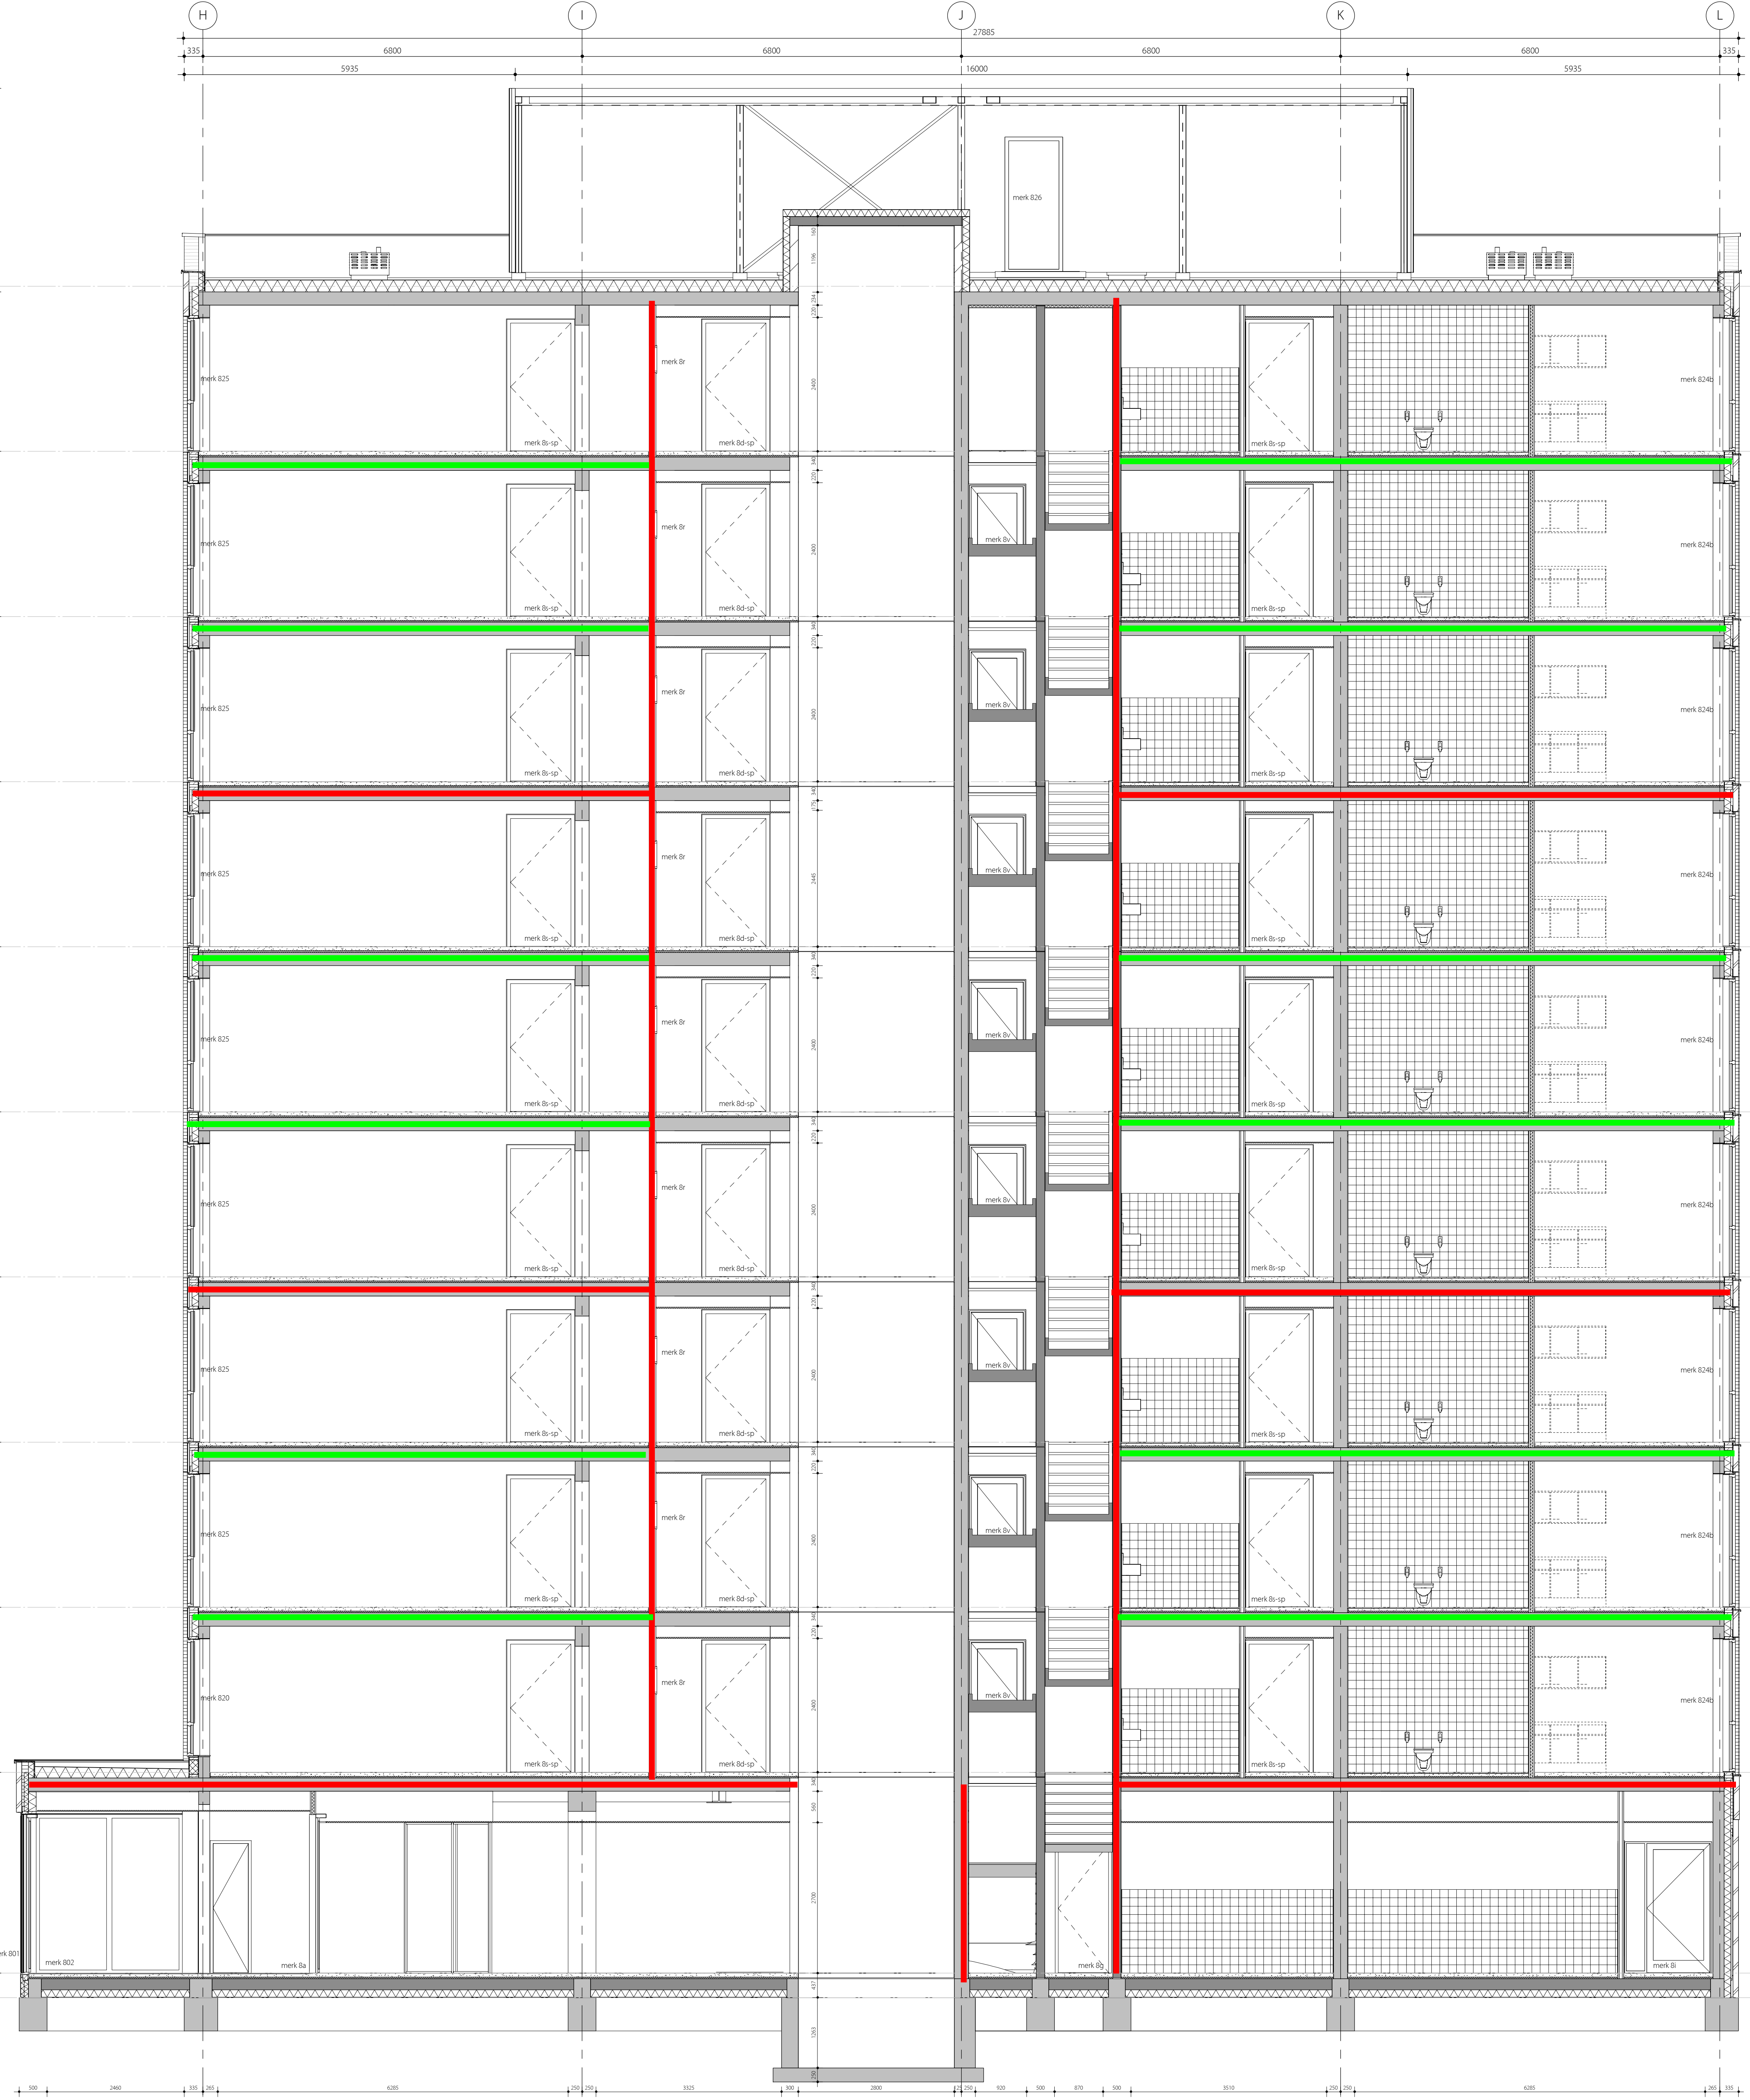

60 min
30 min
20 min



Detail
Detailweg 1
2623 CZ Delft
Tel 015 2513620
www.detail.nl

opdrachtgever
Boele & van Eesteren

project
Pact Drieden-Huyzen
Vlaardingen

ontwerper
Voorontwikkeling
Doorsnede TB

project architect
C. H. Kruze

gebied	formaat	schaal	datum	werk	tekening	wijziging
AS	A2++	1:50	16-02-2016	1096	W302	B

exp. A: 11-04-2016
exp. B: 14-06-2016

