

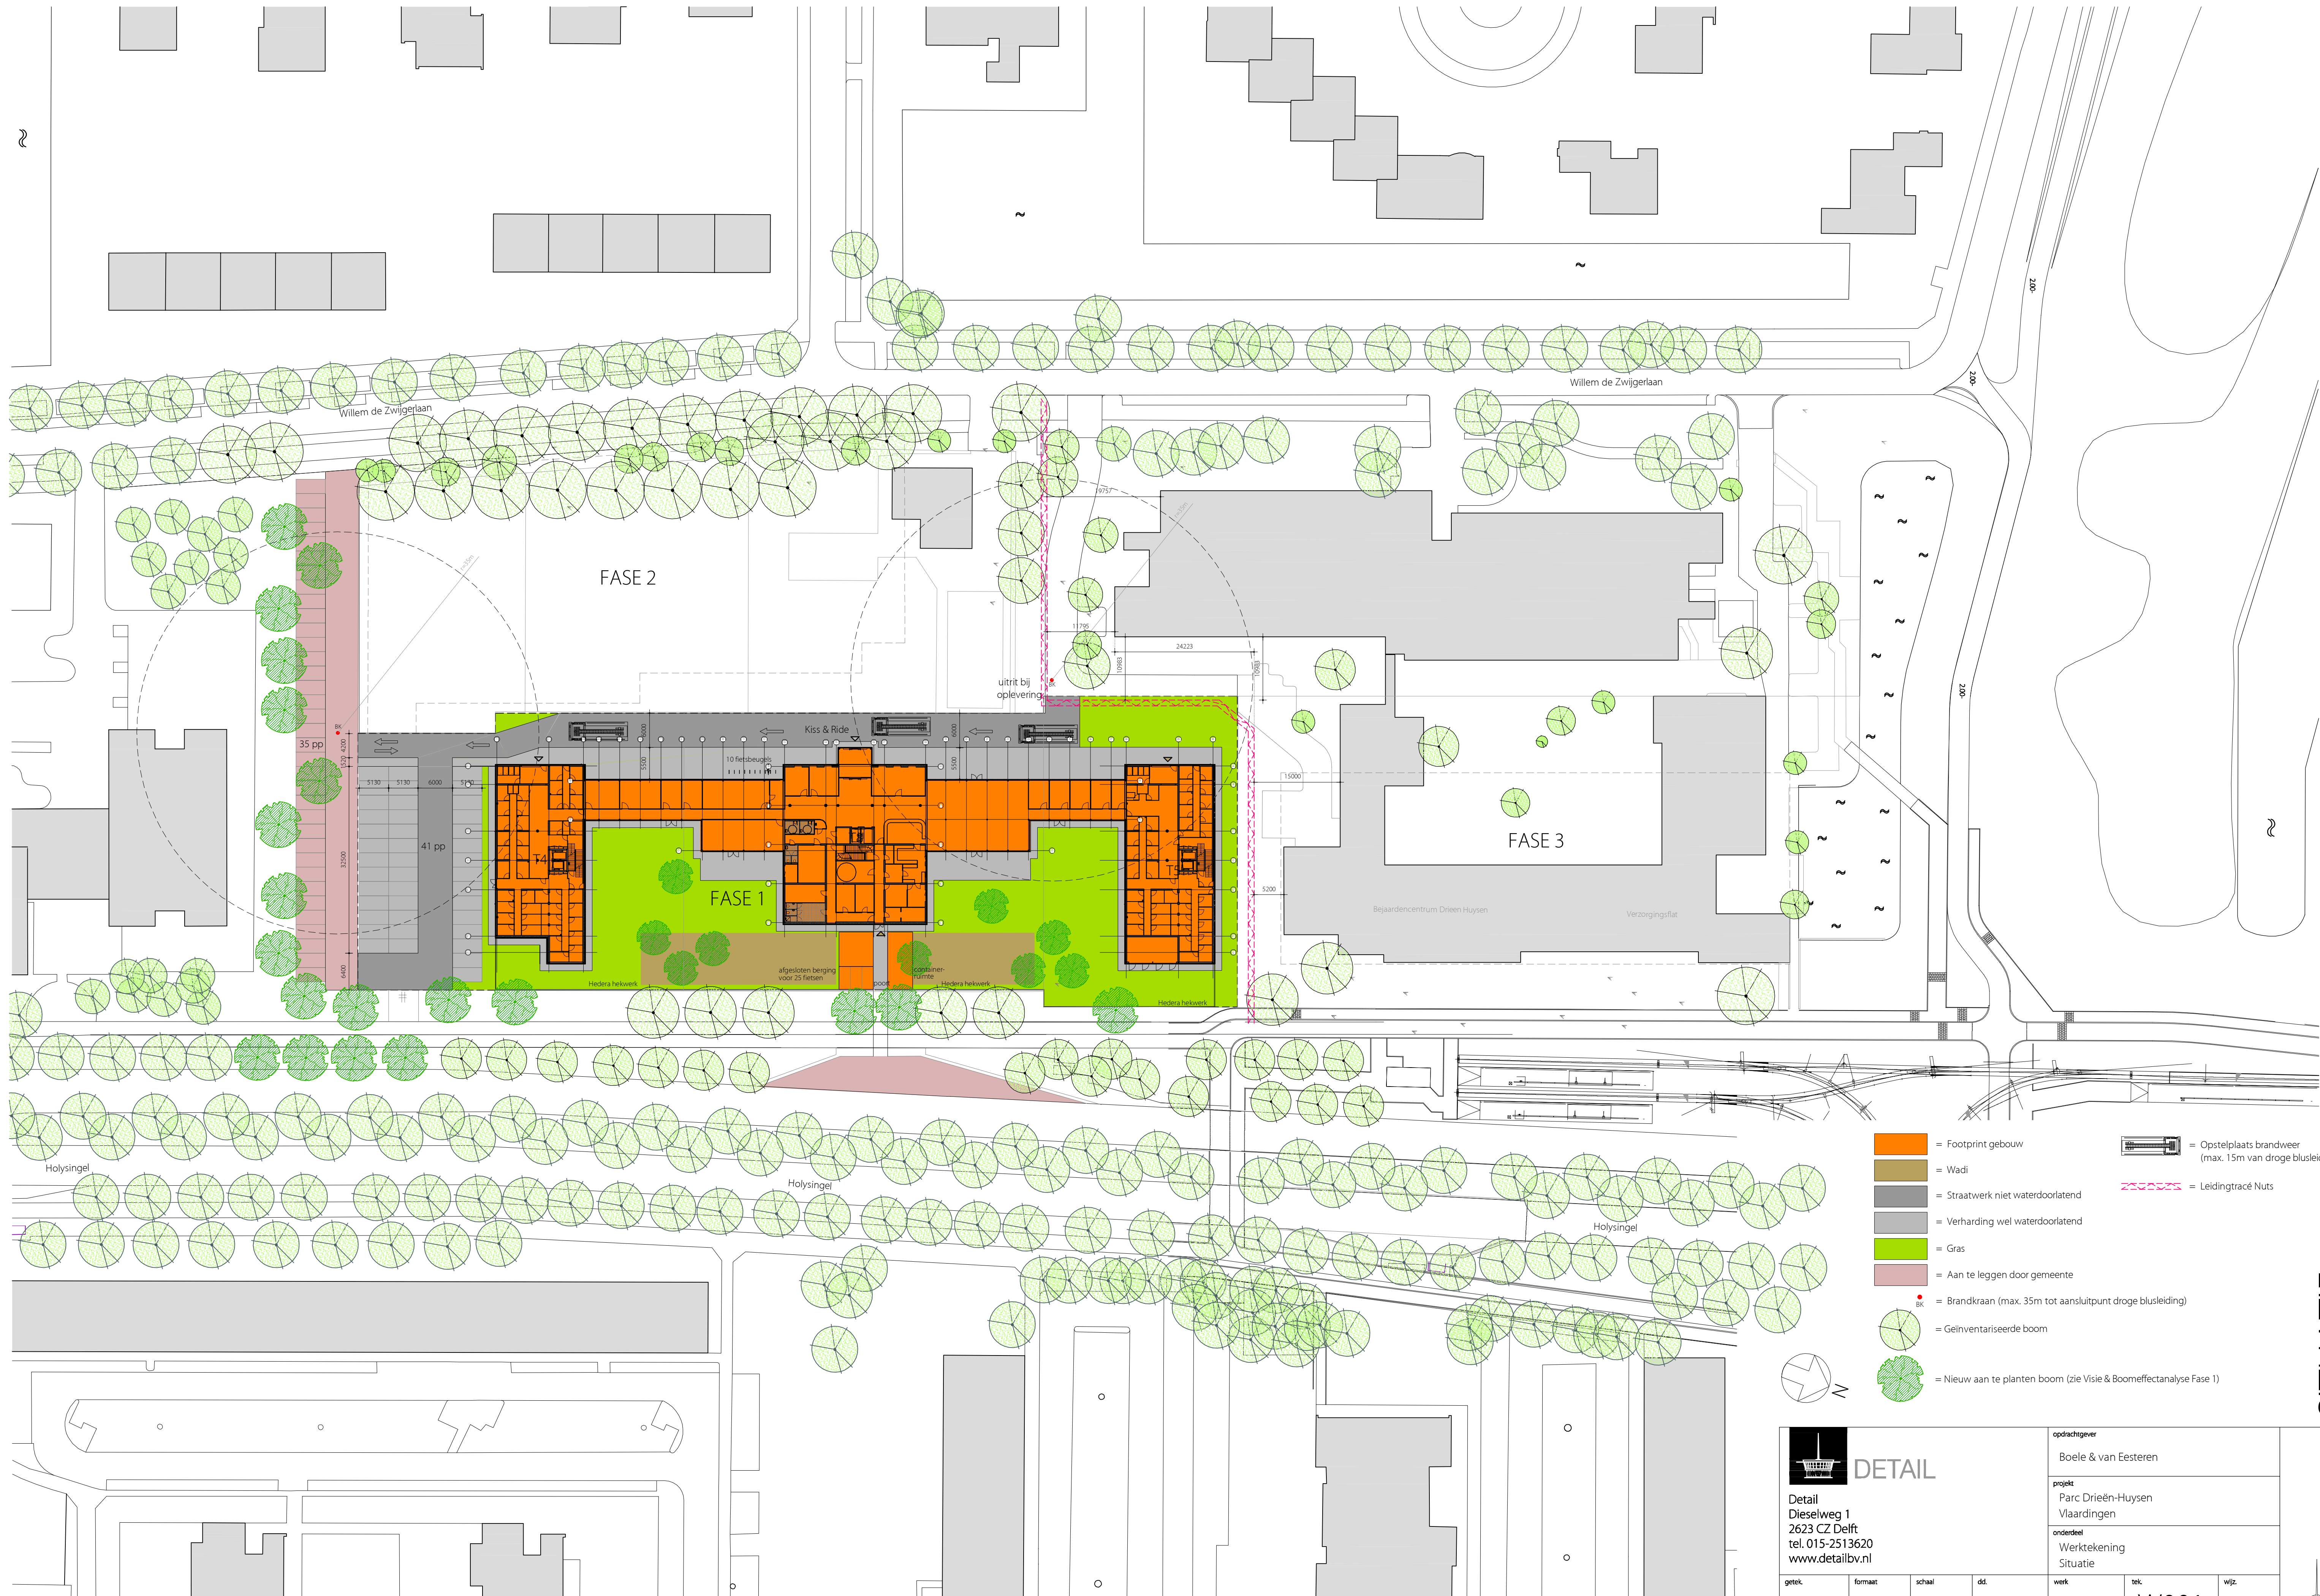


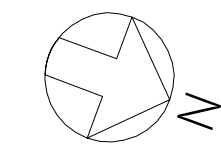

- [Orange] = Footprint gebouw
- [Brown] = Wadi
- [Grey] = Straatwerk niet waterdoorlatend
- [Light Grey] = Verharding wel waterdoorlatend
- [Green] = Gras
- [Pink] = Aan te leggen door gemeente
- [Red dot] = Brandkraan (max. 35m tot aansluitpunt droge blusleiding)
- [Green circle] = Geinventariseerde boom
- [Green circle with cross] = Nieuw aan te planten boom (zie Visie & Boomeffectanalyse Fase 1)
- [Truck icon] = Opstelplaats brandweer (max. 15m van droge blusleiding)
- [Pink line] = Leidingtracé Nuts

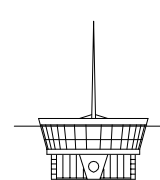

 DETAIL Detail Dieselweg 1 2623 CZ Delft tel. 015-2513620 www.detailbv.nl				opdrachtgever Boele & van Eesteren		
				project Parc Drieën-Huysen Vlaardingen		
				onderdeel Werktekening Situatie		
getek.	formaat	schaal	dd.	werk	tek.	wjz.
AS	A1	1:500	16-02-2016	1096	W001	

Deze met de computer vervaardigde tekening niet met de hand wijzigen. Deze tekening is verstrekt op voorwaarde dat deze niet wordt gekopieerd, geproduceerd of uitgegeven aan derden zonder de schriftelijke toestemming van Detail

SITUATIE