




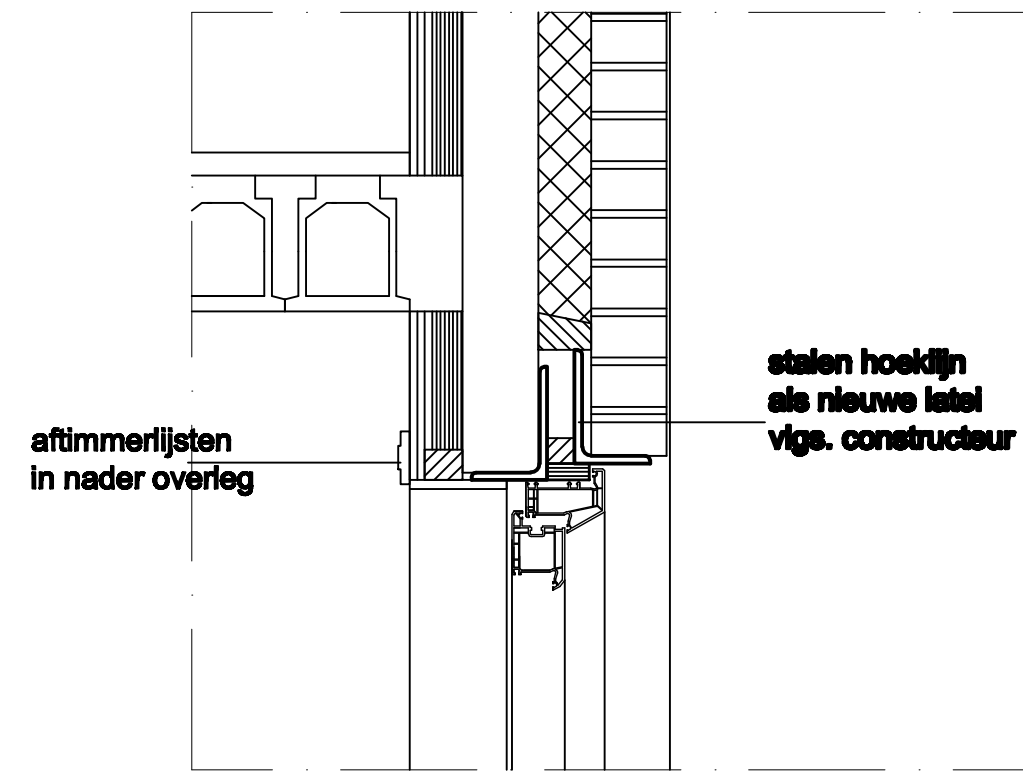


1

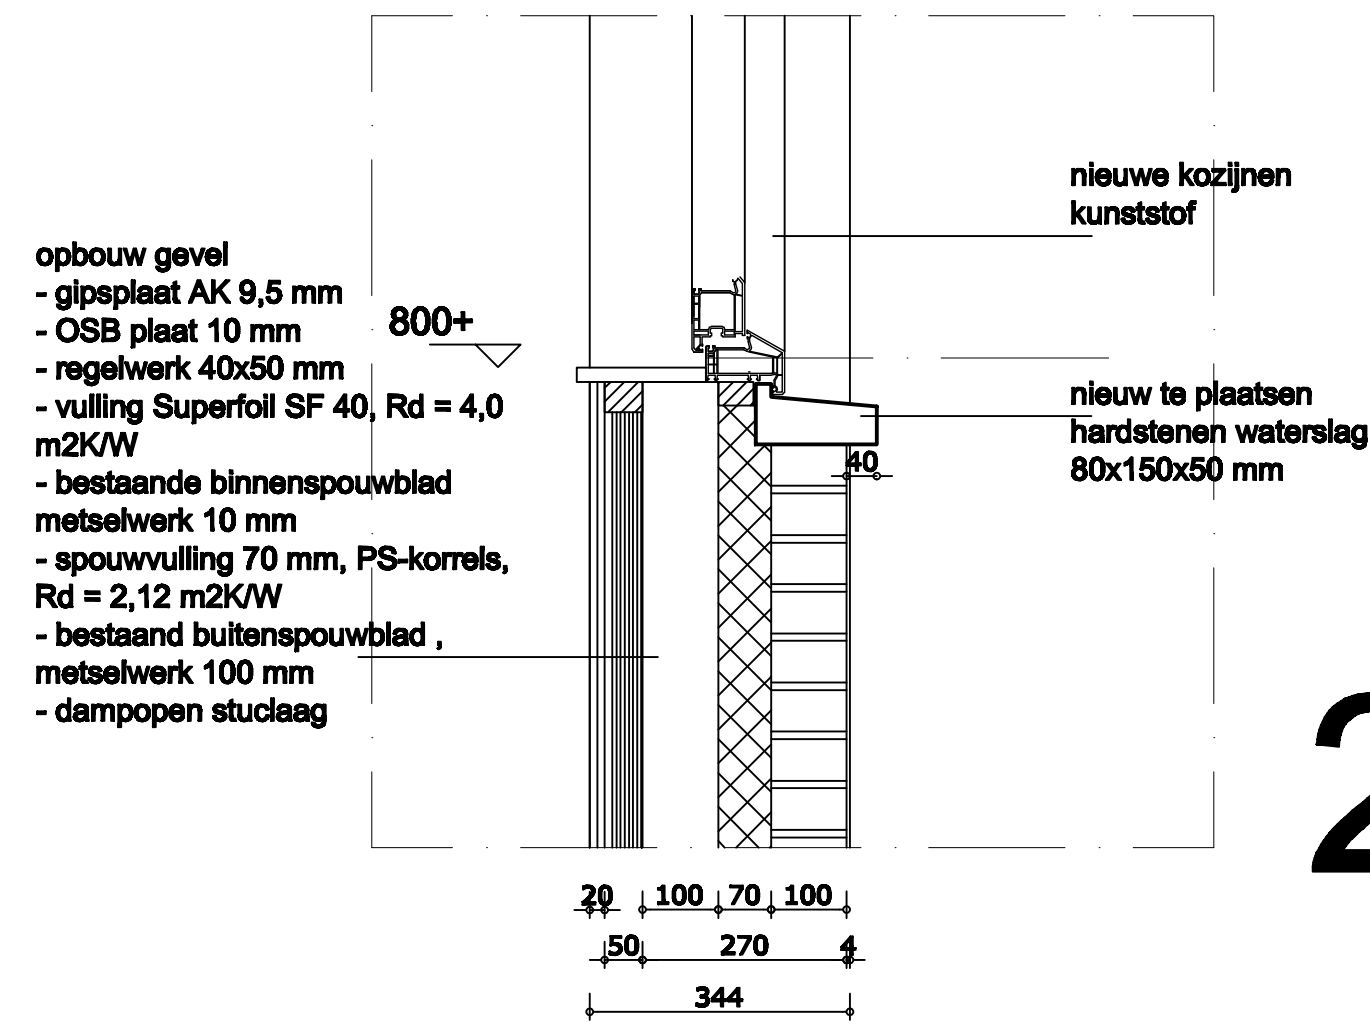


2

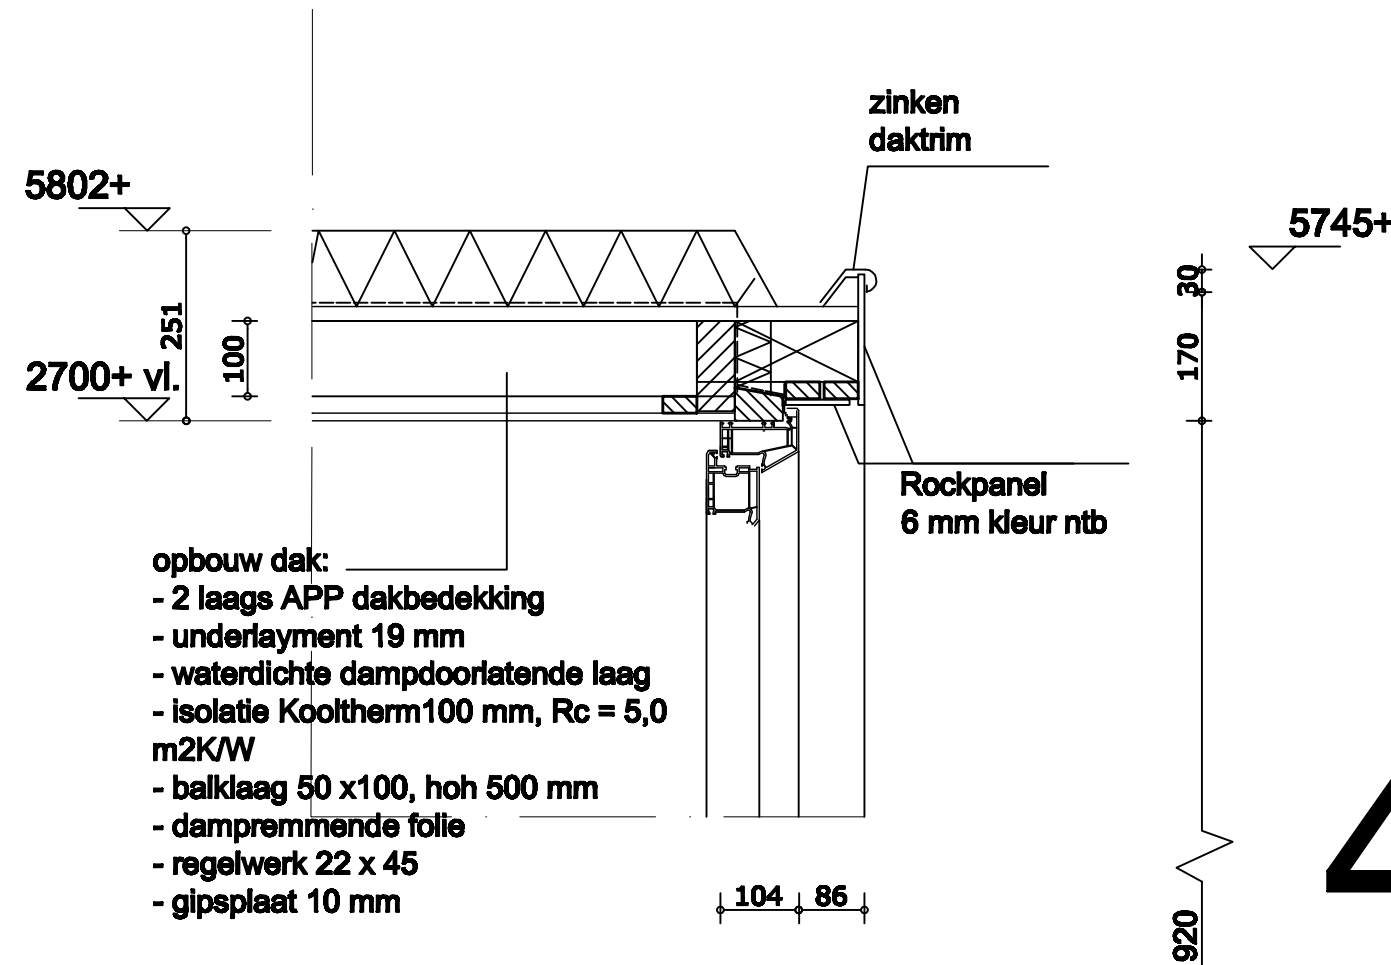


4

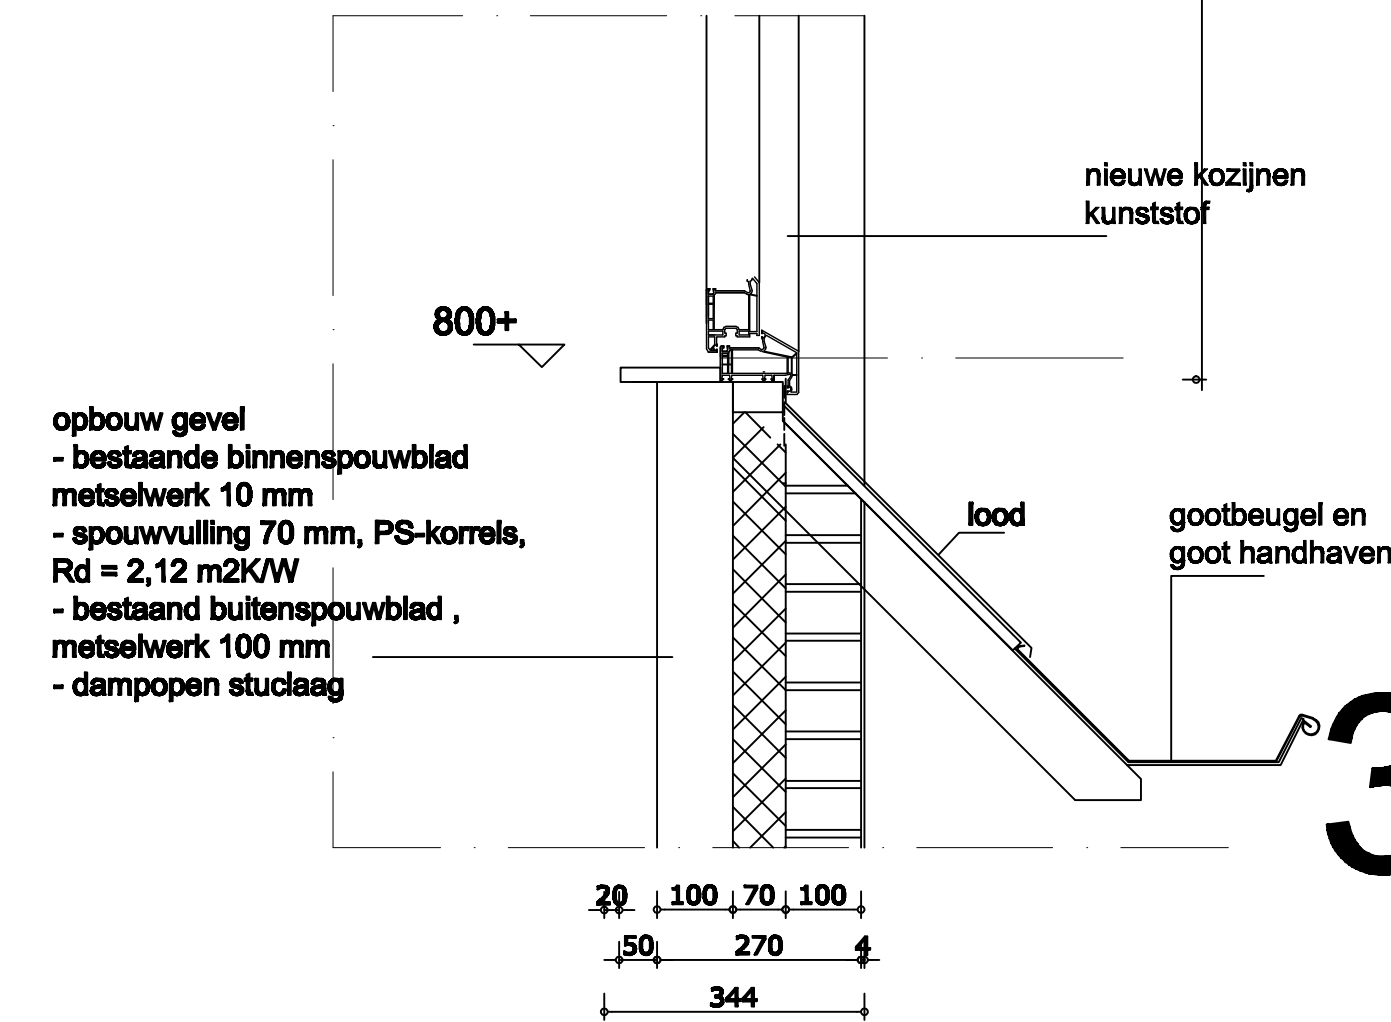


3

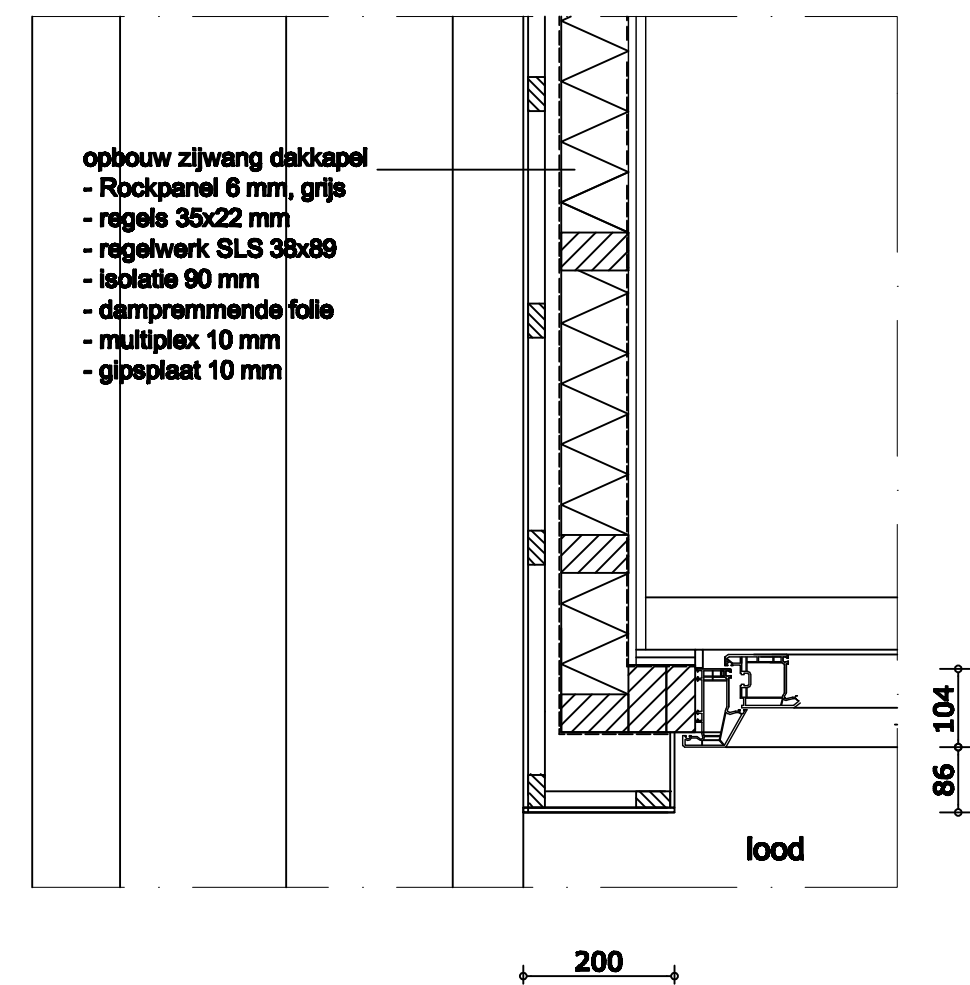

5

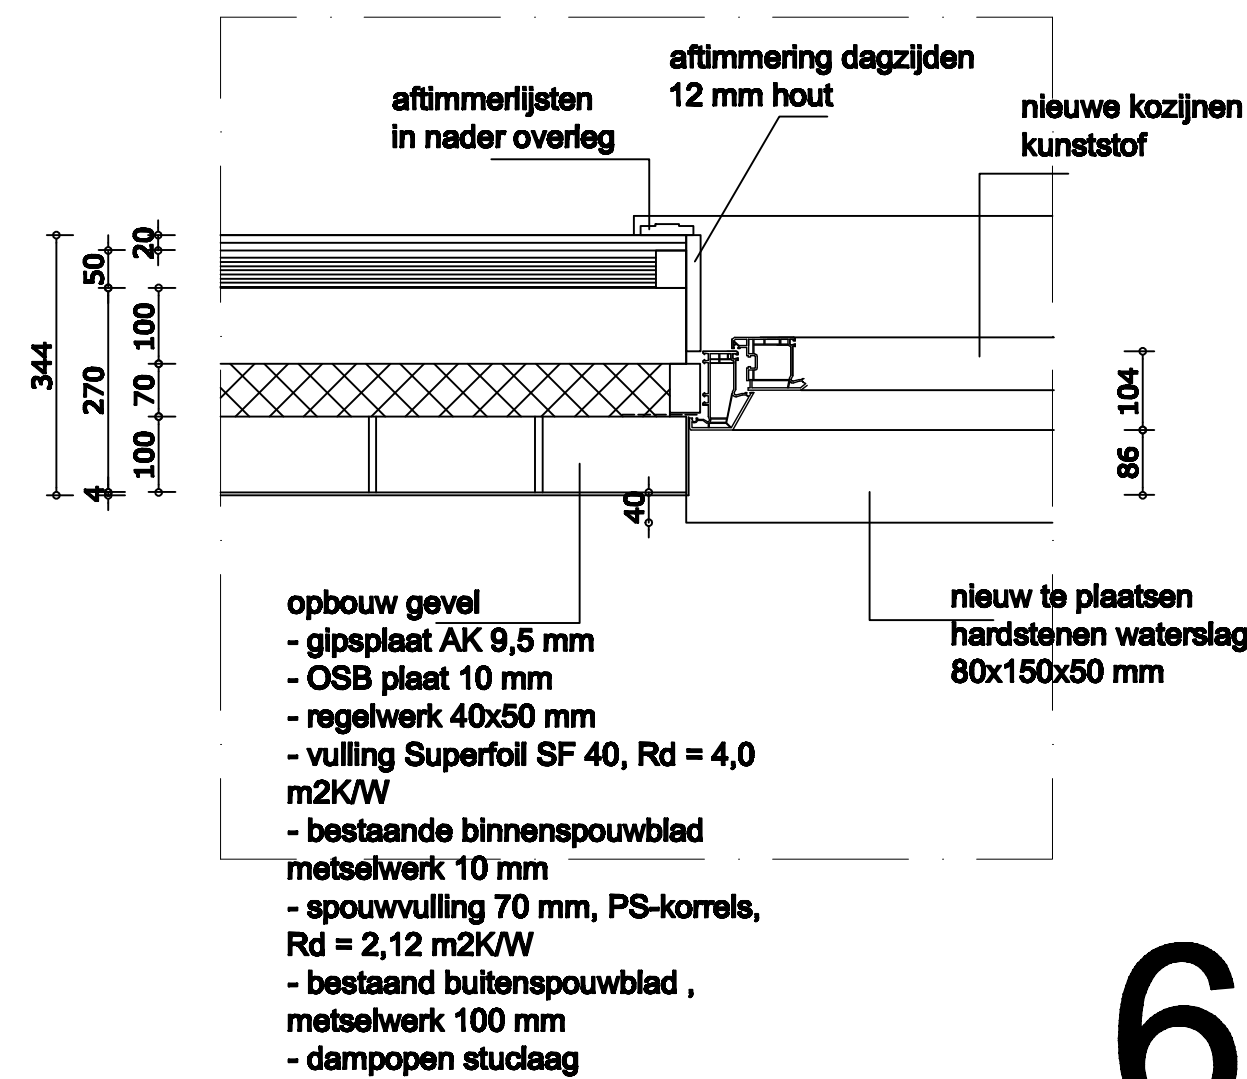

6

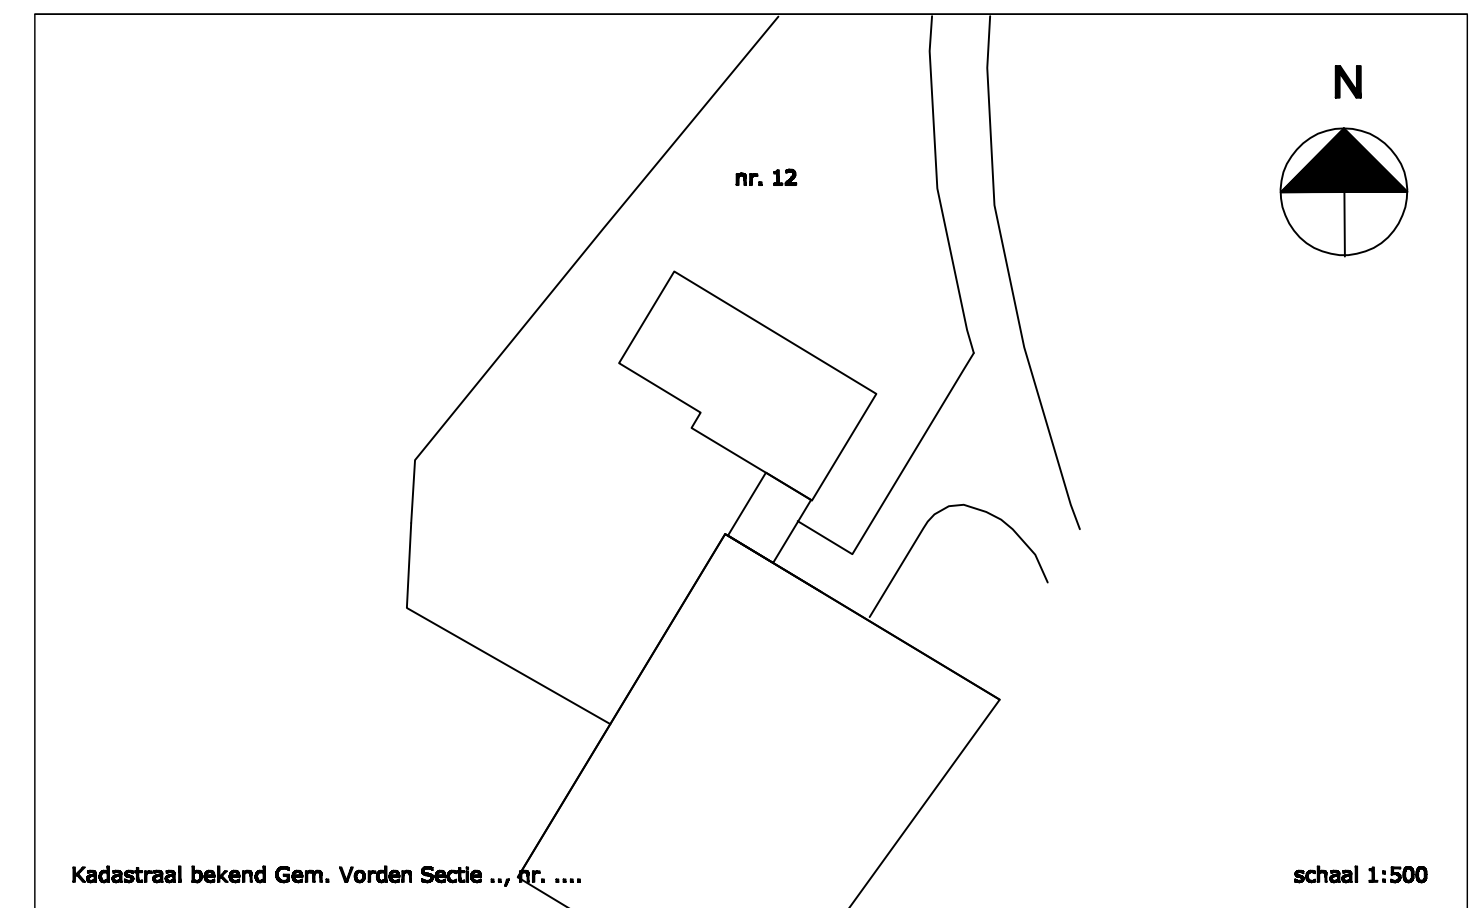

B02


verbouwing woning aan de Schuttestraat 12 te Vorden

PRINCIPE-DETAILS
details 1 t/m 6

schaal 1:10

opdrachtgever
Dhr. en Mw. R. van Dijk
Fagotpad 8
3822 CN Amersfoort

projectnr. 17-17

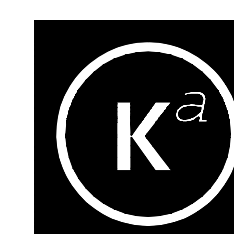

Koudijs Architecten

L.J. Costermast 5 6827 AR Amhem t 026 8461891 m 06 30174638 info@koudijsarchitecten.nl www.koudijsarchitecten.nl

c :
d :
a : 21-08-2017
d.d. : 01-08-2017