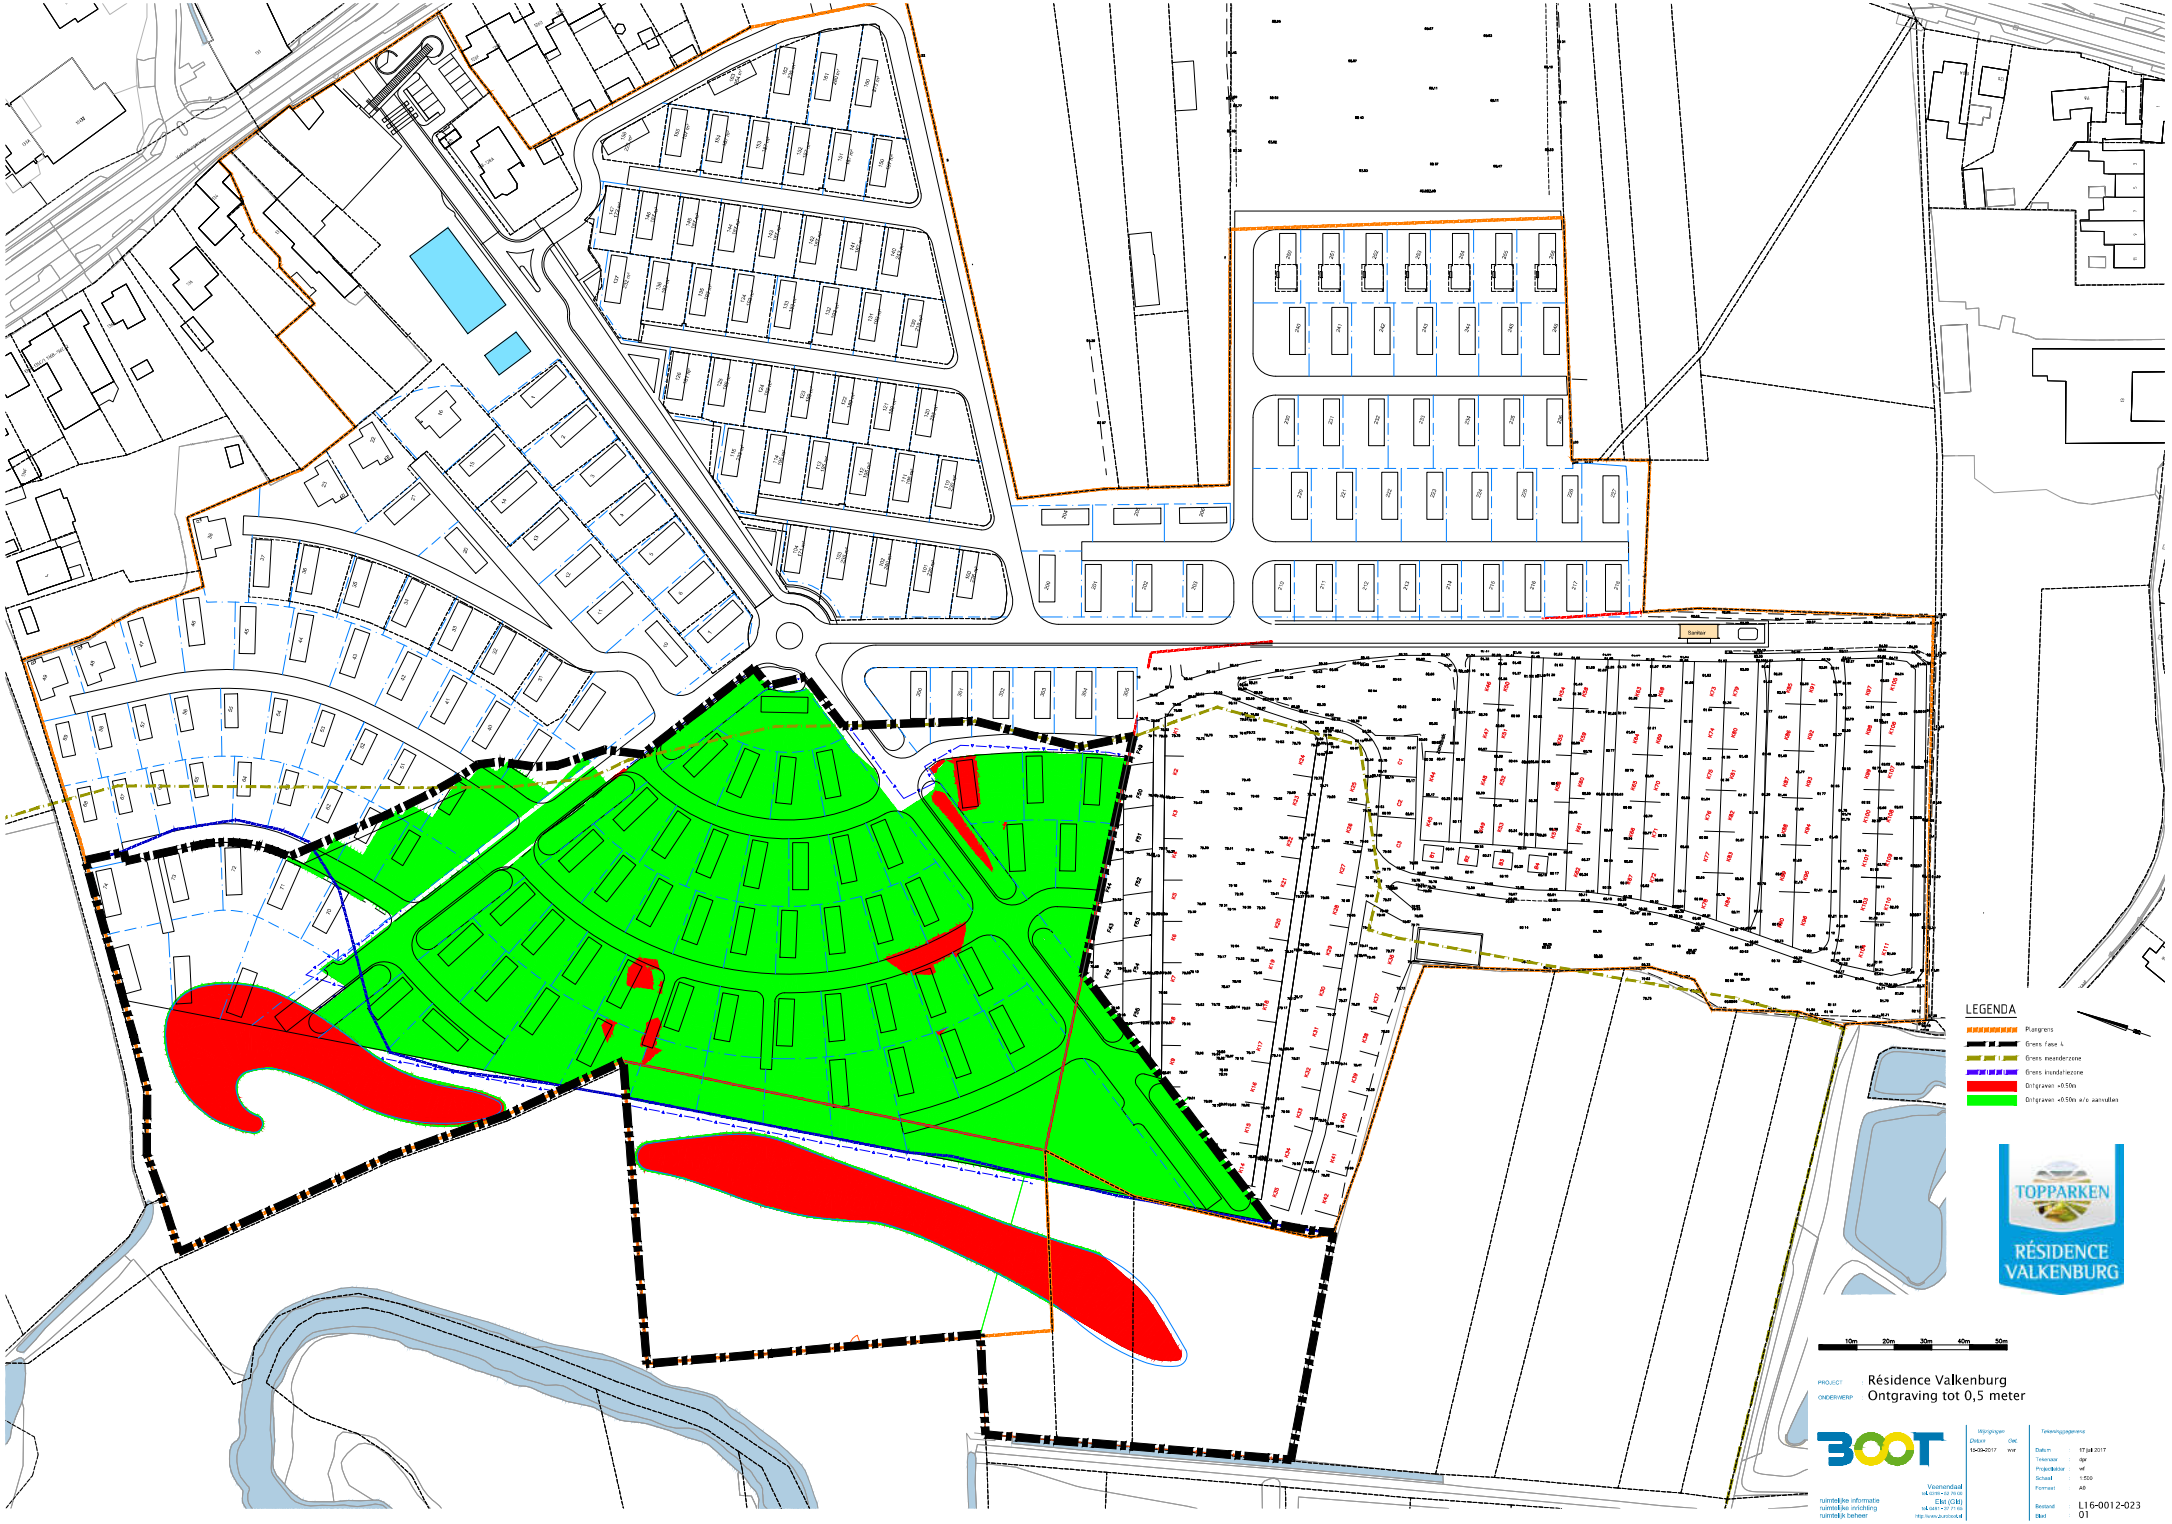
LEGENDA
Plangrens
Grens fase 4
Grens meanderzone
Grens inundatiezone
Ontgraven +0.50m
Ontgraven +0.50m w/o aanvullen
TOPPARKEN
RÉSIDENCE VALKENBURG
10m 20m 30m 40m 50m
PROJECT : Résidence Valkenburg
ONDERWERP : Ontgraving tot 0,5 meter
BOOT
Veenendaal
Tekeninggegevens
Datum : 17 juli 2017
Tekenaar : dpr
Projectleider : wf
Schaal : 1:500
Formaat : A0
Bestand : L16-0012-023
Blad : 01