
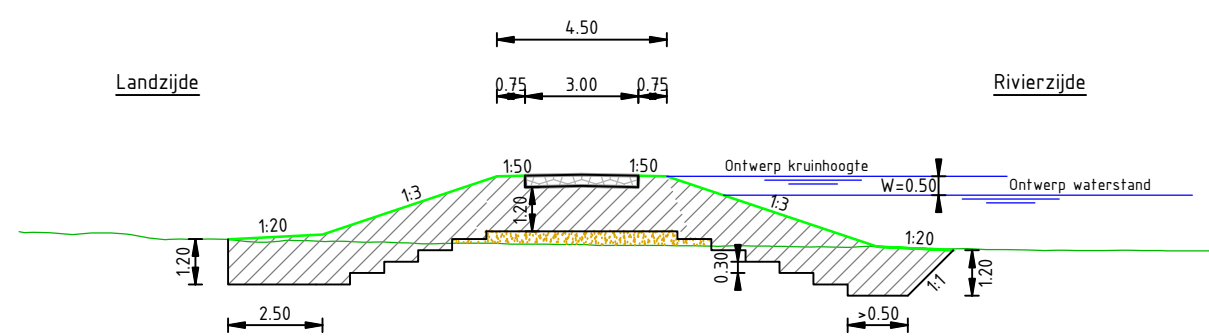


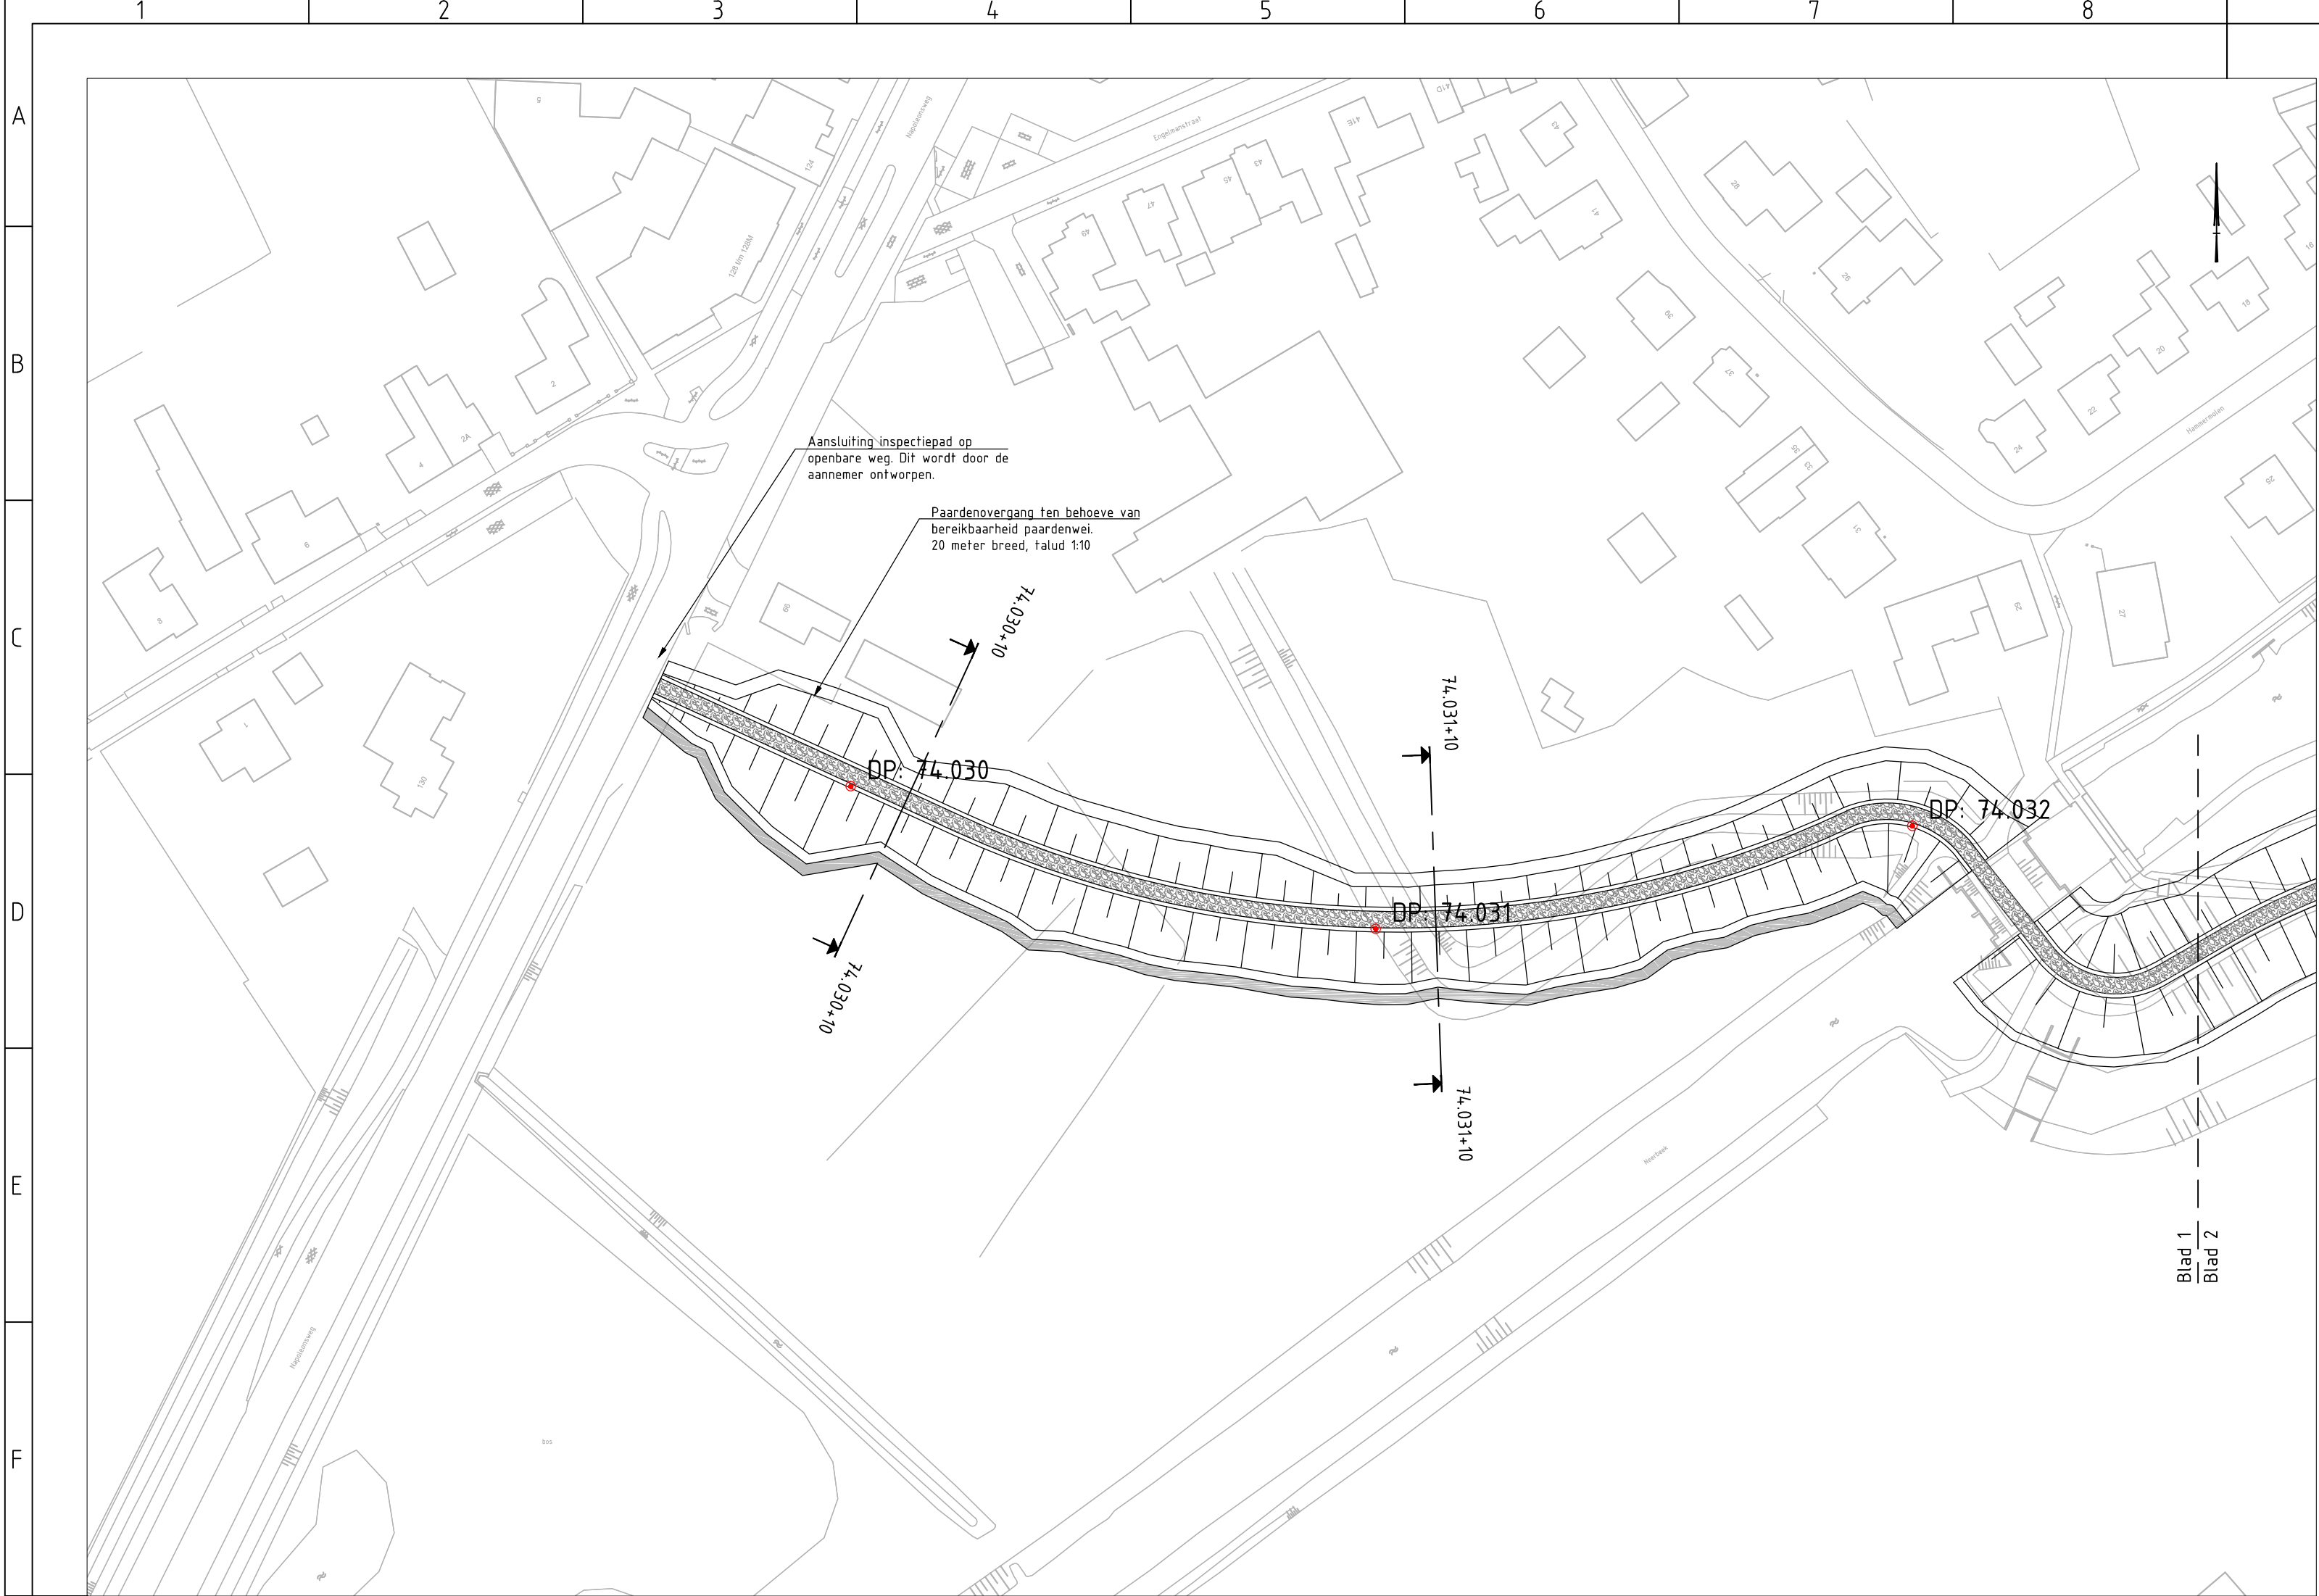


Normprofiel dijklichaam
Schaal 1:200

Legenda:

- Bestaande situatie - conform GBKN
 - Aanbrengen keerwand - materialisatie n.t.b.
 - Aanbrengen onderhoudspad
 - Aanbrengen talud dijktracé
 - Aanbrengen klei inkassing
 - Obstakelvrije zone - keerwand
 - Aanbrengen dijkspaal
 - Contour wegonwerp
- Dwarsprofielen:
- Bestaand maaiveld
 - Nieuw maaiveld met grasbekleding
 - Ontgraven
 - Aanbrengen klei (klasse 2)
 - Aanbrengen kernmateriaal bestaande uit vrijkomende grond
 - Aanbrengen leeflaag bestaande uit vrijkomende grond
 - Aanbrengen befongranulaat 0/40, dikte 300mm op geotextiel type Geolon PP100

Overzicht:

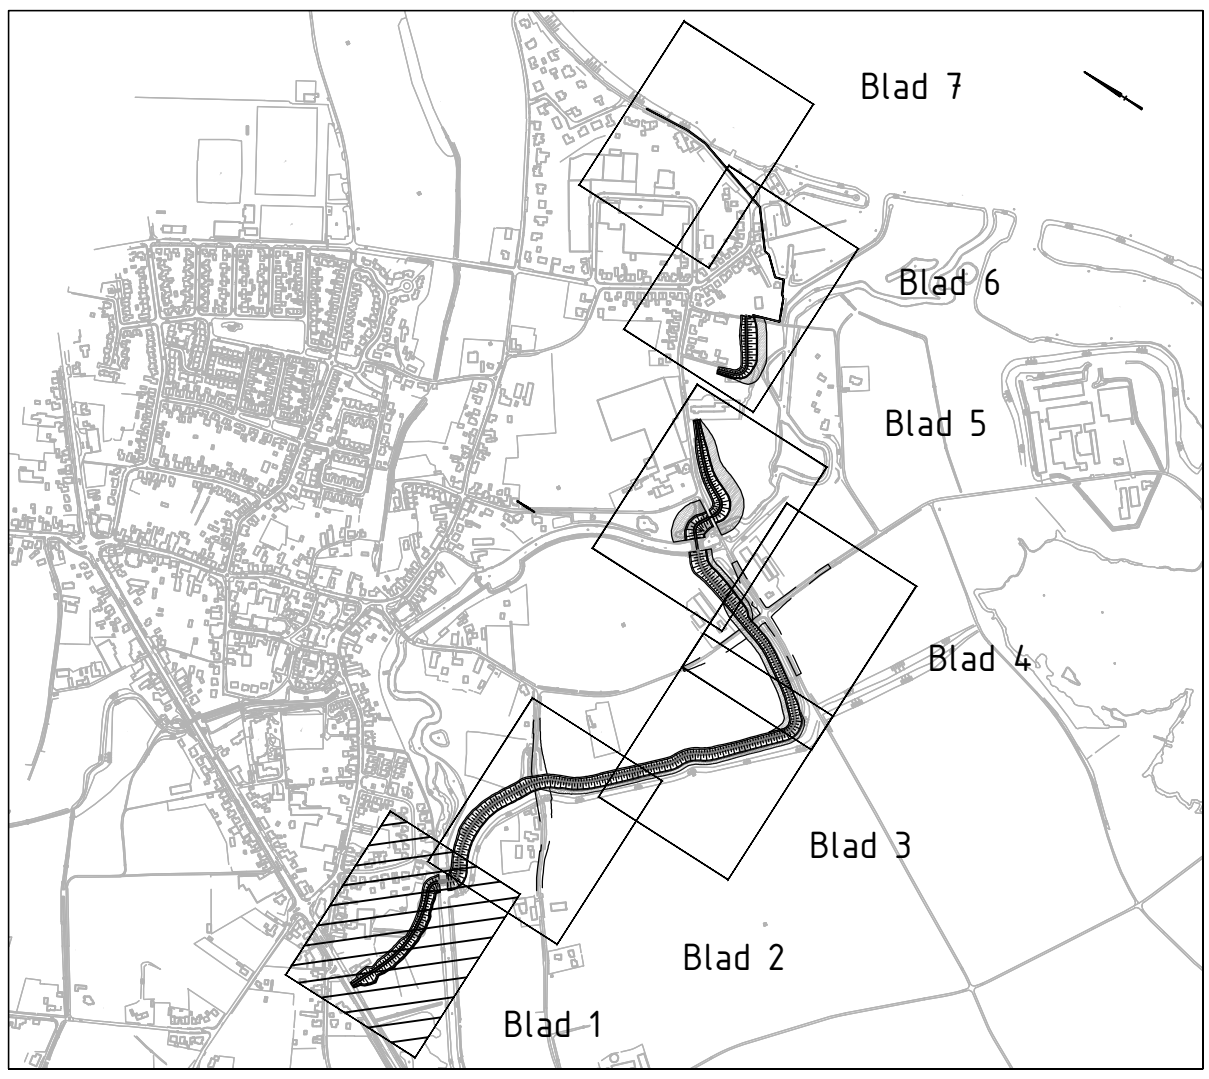


Opmerkingen:

- Snijlijn nieuw talud met nieuw maaiveld o.b.v. uitvlakken in de uitvoering in relatie tot maaktolerantie;
- Klei inkassing 1,00m dik bestaande uit klei klasse 2, afgedekt met een leeflaag van minimaal 1,00m dik;
- Maten in meters tenzij anders vermeld;
- Hoogtemaatvoering in meters t.o.v. N.A.P.;
- Coördinaten in meters volgens RD-stelsel.


Schaal 1:200





Projectnummer	RM193104	Waterschap Peel en Maasvallei
Identificatiecode	RM193104_DKN_VO_Dr74_Neer	
Versie	2.0	
Versiedatum	25-11-2016	
Documentstatus	Definitief	
Formaat	A1	Dijkversterking
Schaal	1:1000	
Tekenaar	N.L. Lucas	
Besteknummer	-	
Gecontroleerd	M.J. Hehenkamp	
Vrijgegeven	E.H.G. Fiktorie	RM193104 / DKN / VO / DWP / 001
Divisie Ruimte, Mobiliteit en Infra Afdeling RM-IN-LWD Postbus 2855 3500 GW Utrecht		
Movares adviseurs & ingenieurs		

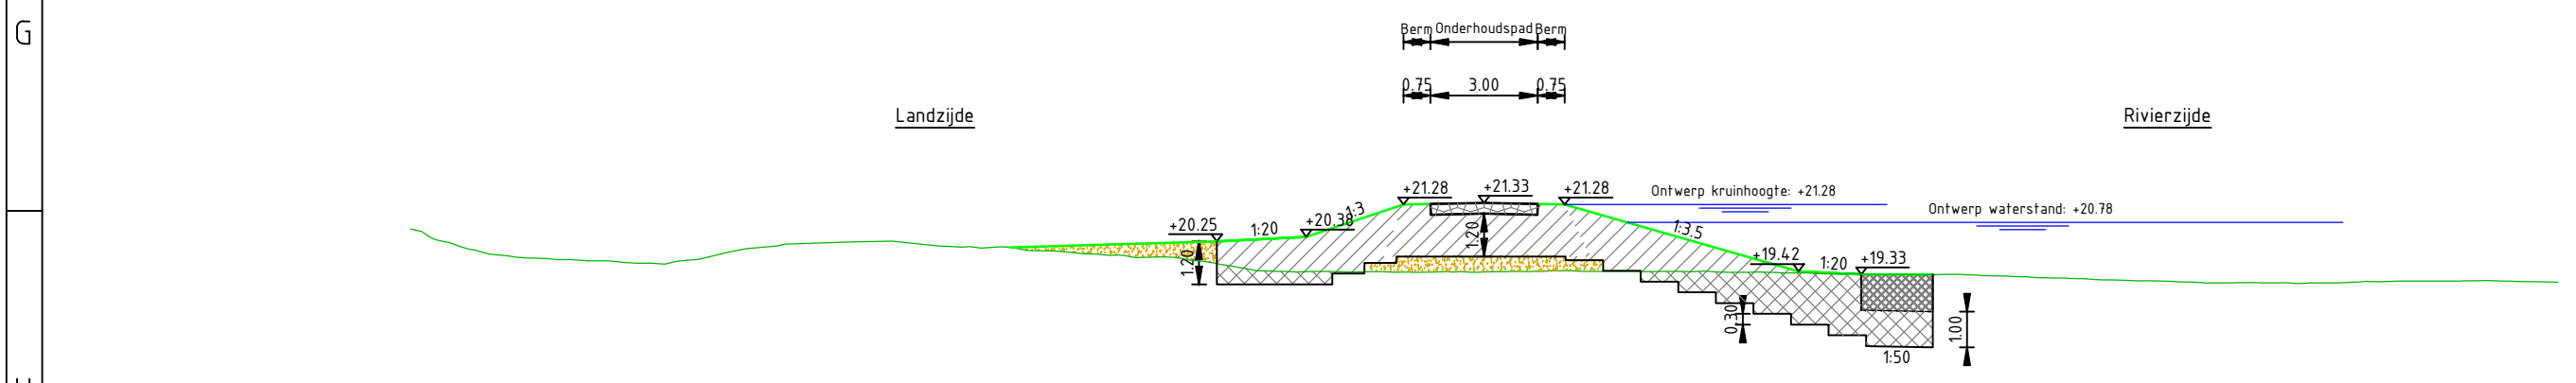

Dwarsprofiel bij meterring 74.030+10
Schaal 1:200

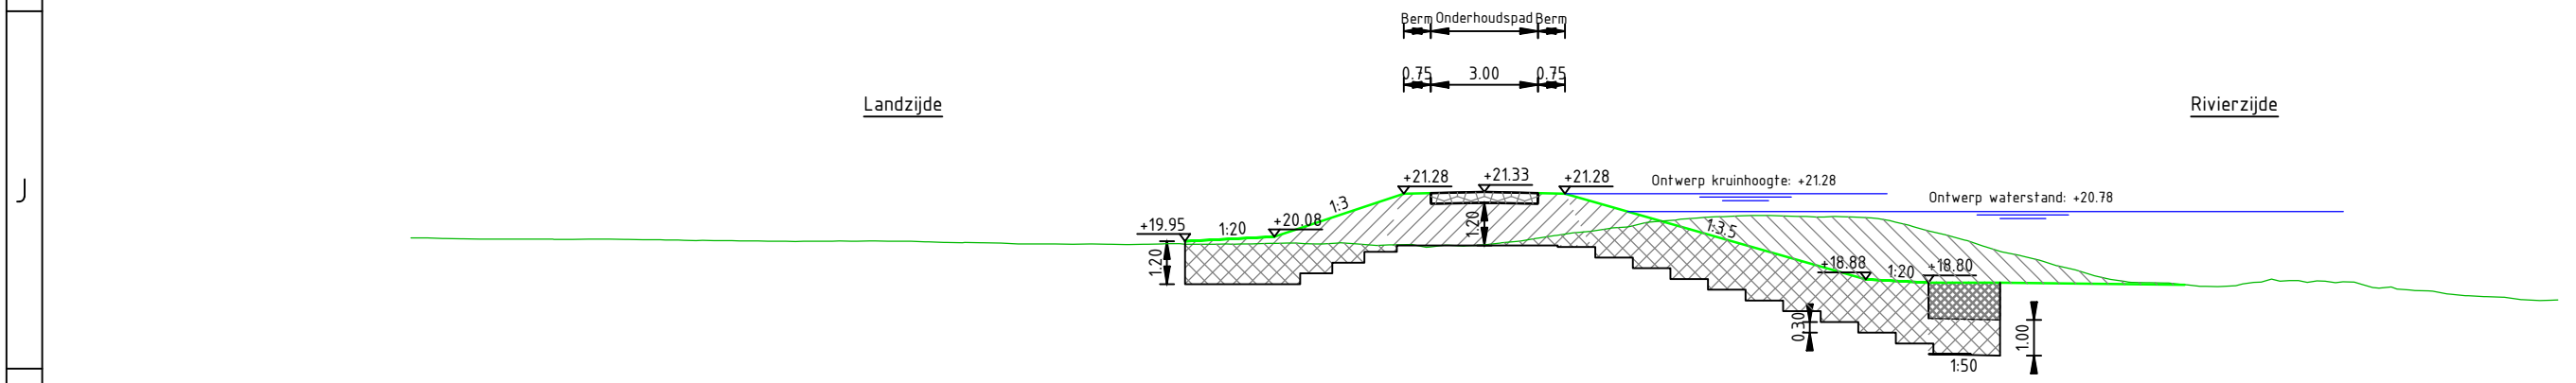

Dwarsprofiel bij meterring 74.031+10
Schaal 1:200

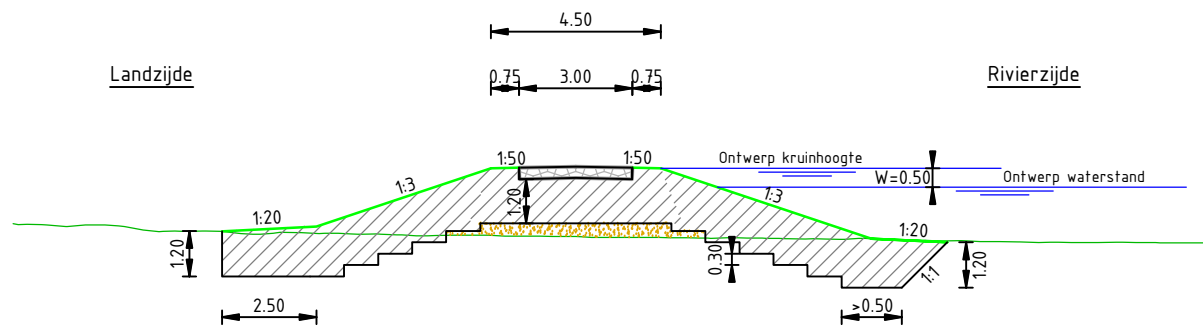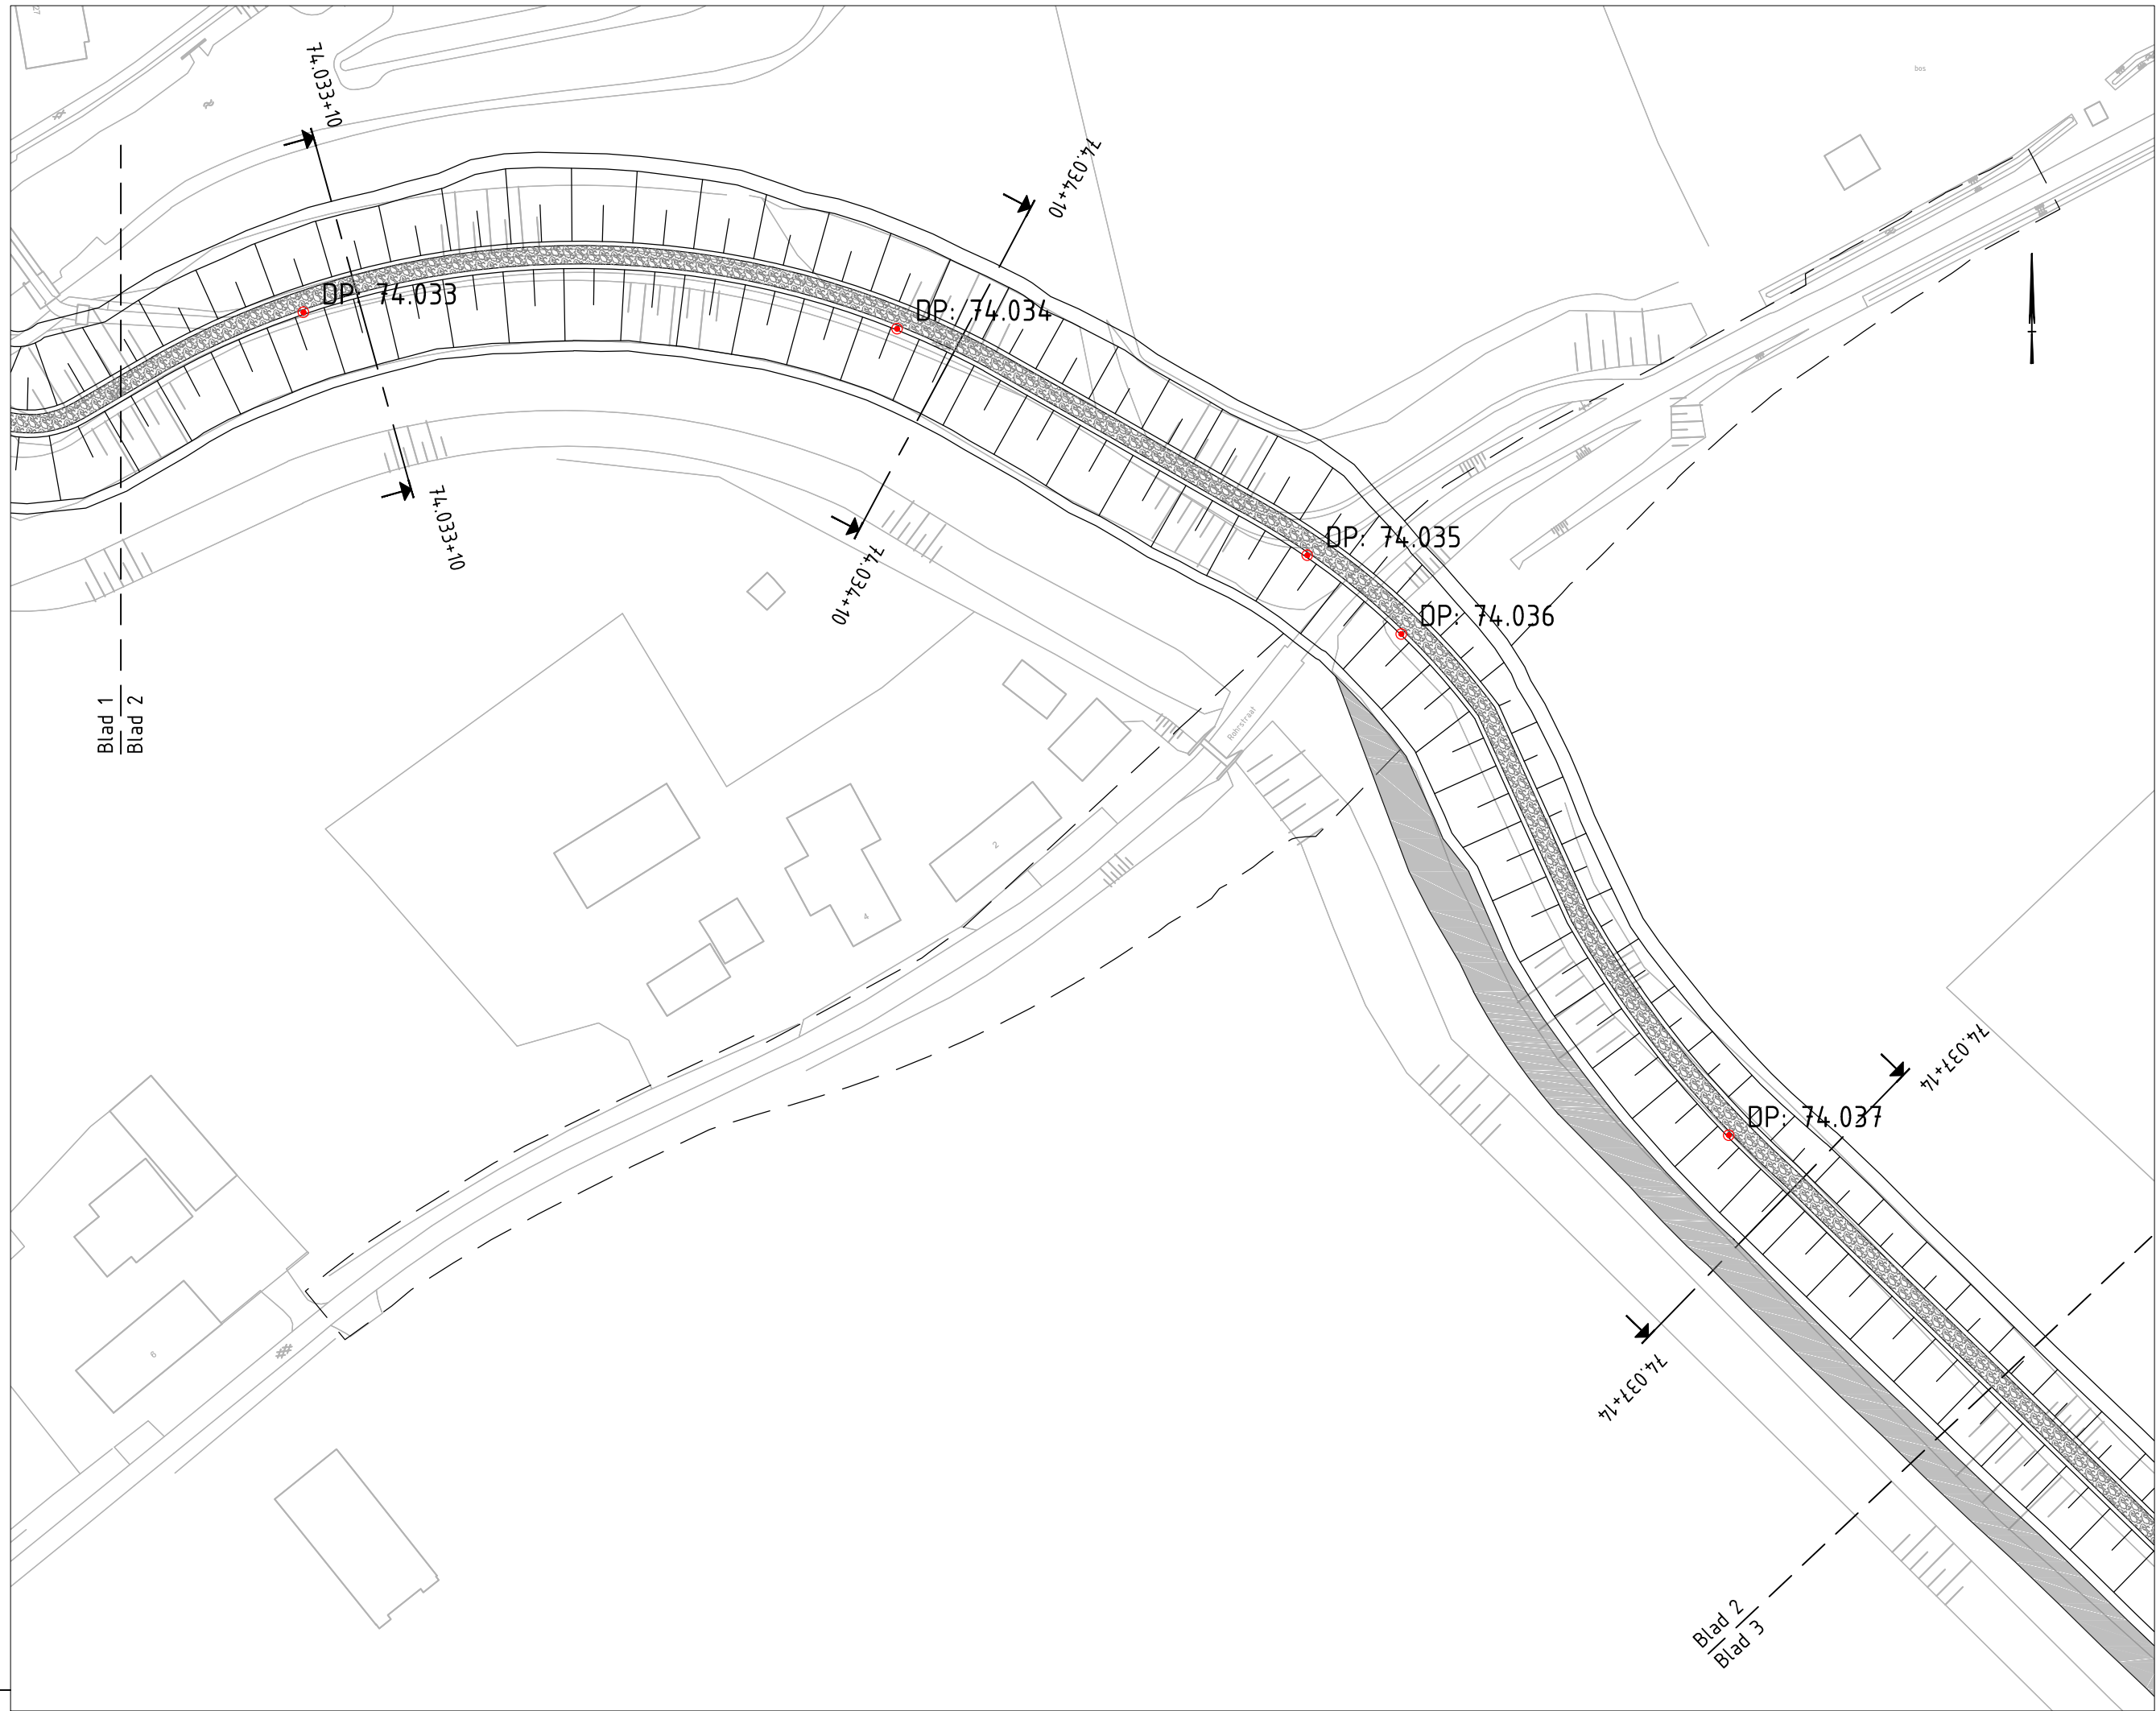


Normprofiel dijklichaam
Schaal 1:200

Legenda:

- Bestaande situatie - conform GBKN
 - Aanbrengen keerwand - materialisatie n.t.b.
 - Aanbrengen onderhoudspad
 - Aanbrengen talud dijktracé
 - Aanbrengen klei inkassing
 - Obstakelvrije zone - keerwand
 - Aanbrengen dijkspaal
 - Contour wegontwerp
- Dwarsprofielen:
- Bestaand maaiveld
 - Nieuw maaiveld met grasbekleding
 - Ontgraven
 - Aanbrengen klei (klasse 2)
 - Aanbrengen kernmateriaal bestaande uit vrijkomende grond
 - Aanbrengen leeflaag bestaande uit vrijkomende grond
 - Aanbrengen betongranulaat 0/40, dikte 300mm op geotextiel type Geolon PP100

Overzicht:

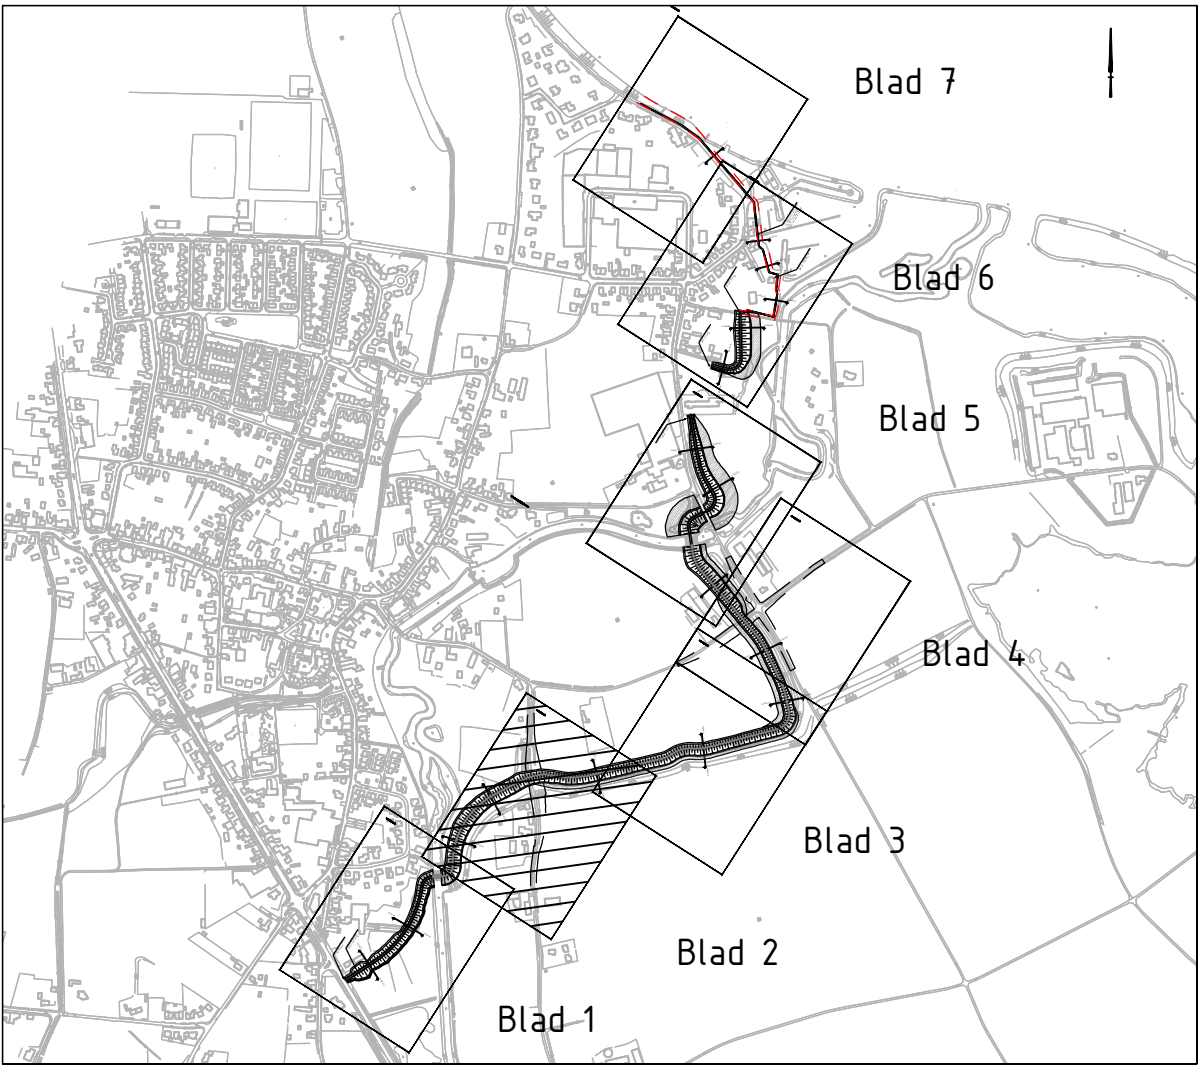

Opmerkingen:

- Snijlijn nieuw talud met nieuw maaiveld o.b.v. uitvlakken in de uitvoering in relatie tot maaktolerantie;
- Klei inkassing 1,00m dik bestaande uit klei klasse 2, afgedekt met een leeflaag van minimaal 1,00m dik;
- Maten in meters tenzij anders vermeld;
- Hoogtemaatvoering in meters t.o.v. N.A.P.;
- Coördinaten in meters volgens RD-stelsel.



Schaal 1:200




Projectnummer	RM193104	Waterschap Peel en Maasvallei
Identificatiecode	RM193104_DKN_VO_Dr74_Neer	
Versie	2.0	
Versiedatum	25-11-2016	
Documentstatus	Definitief	
Formaat	A1	Dijkversterking
Schaal	1:1000	
Tekenaar	N.L. Lucas	
Besteknummer	-	
Gecontroleerd	M.J. Hehenkamp	
Vrijgegeven	E.H.G. Fiktorie	RM193104_DKN_VO_DWP_002

Divisie Ruimte, Mobiliteit en Infra
Afdeling RM-IN-LWD
Postbus 2855
3500 GW Utrecht

Movares
adviseurs & ingenieurs

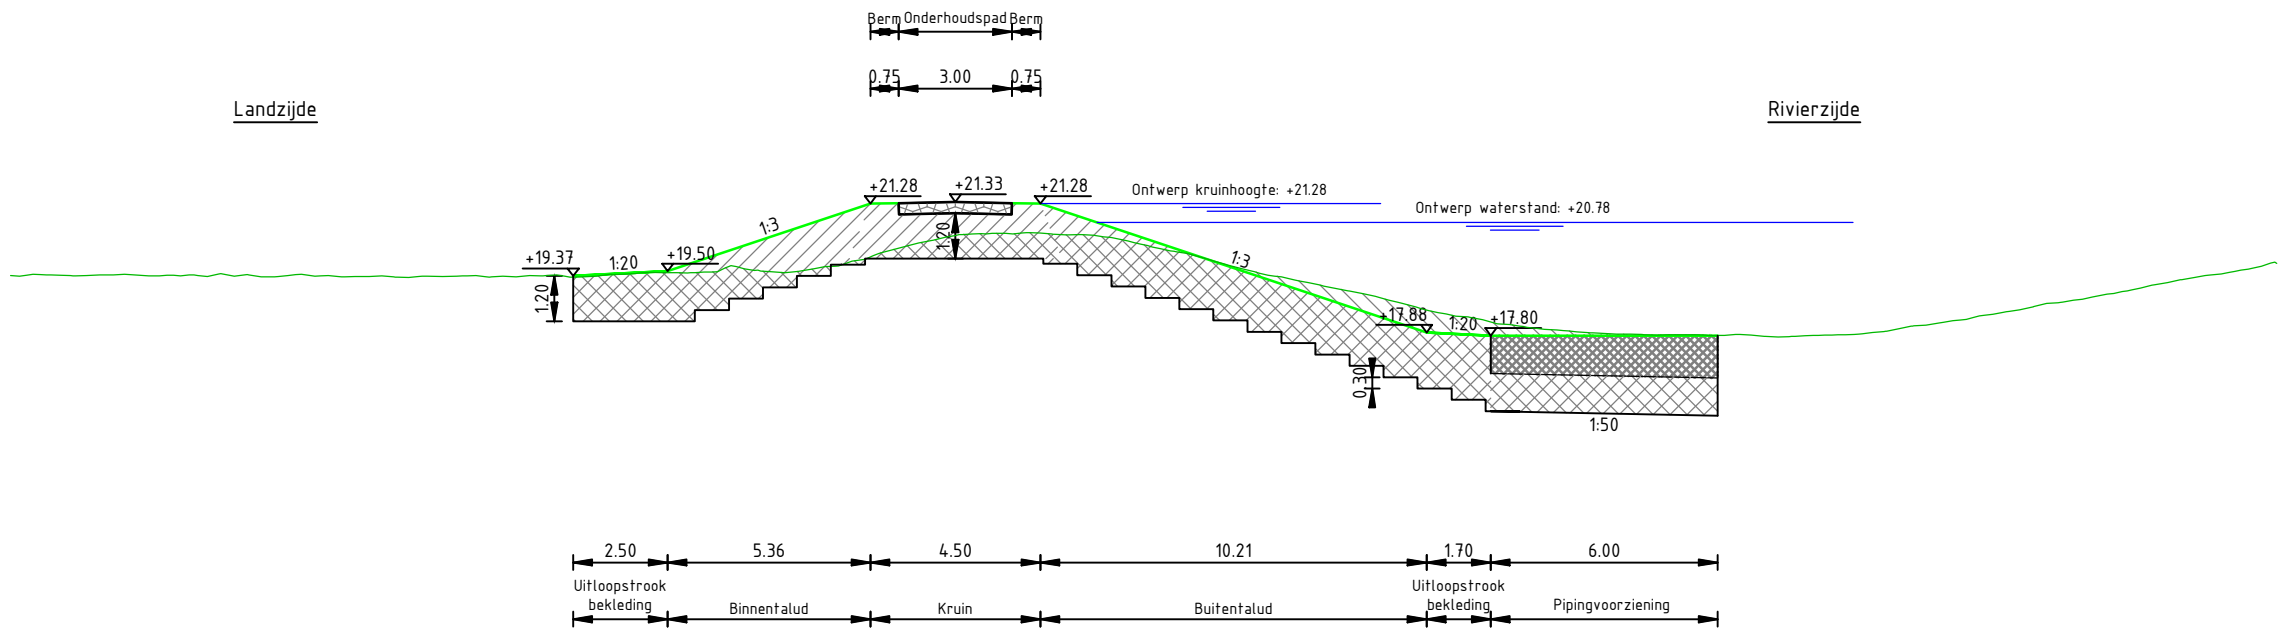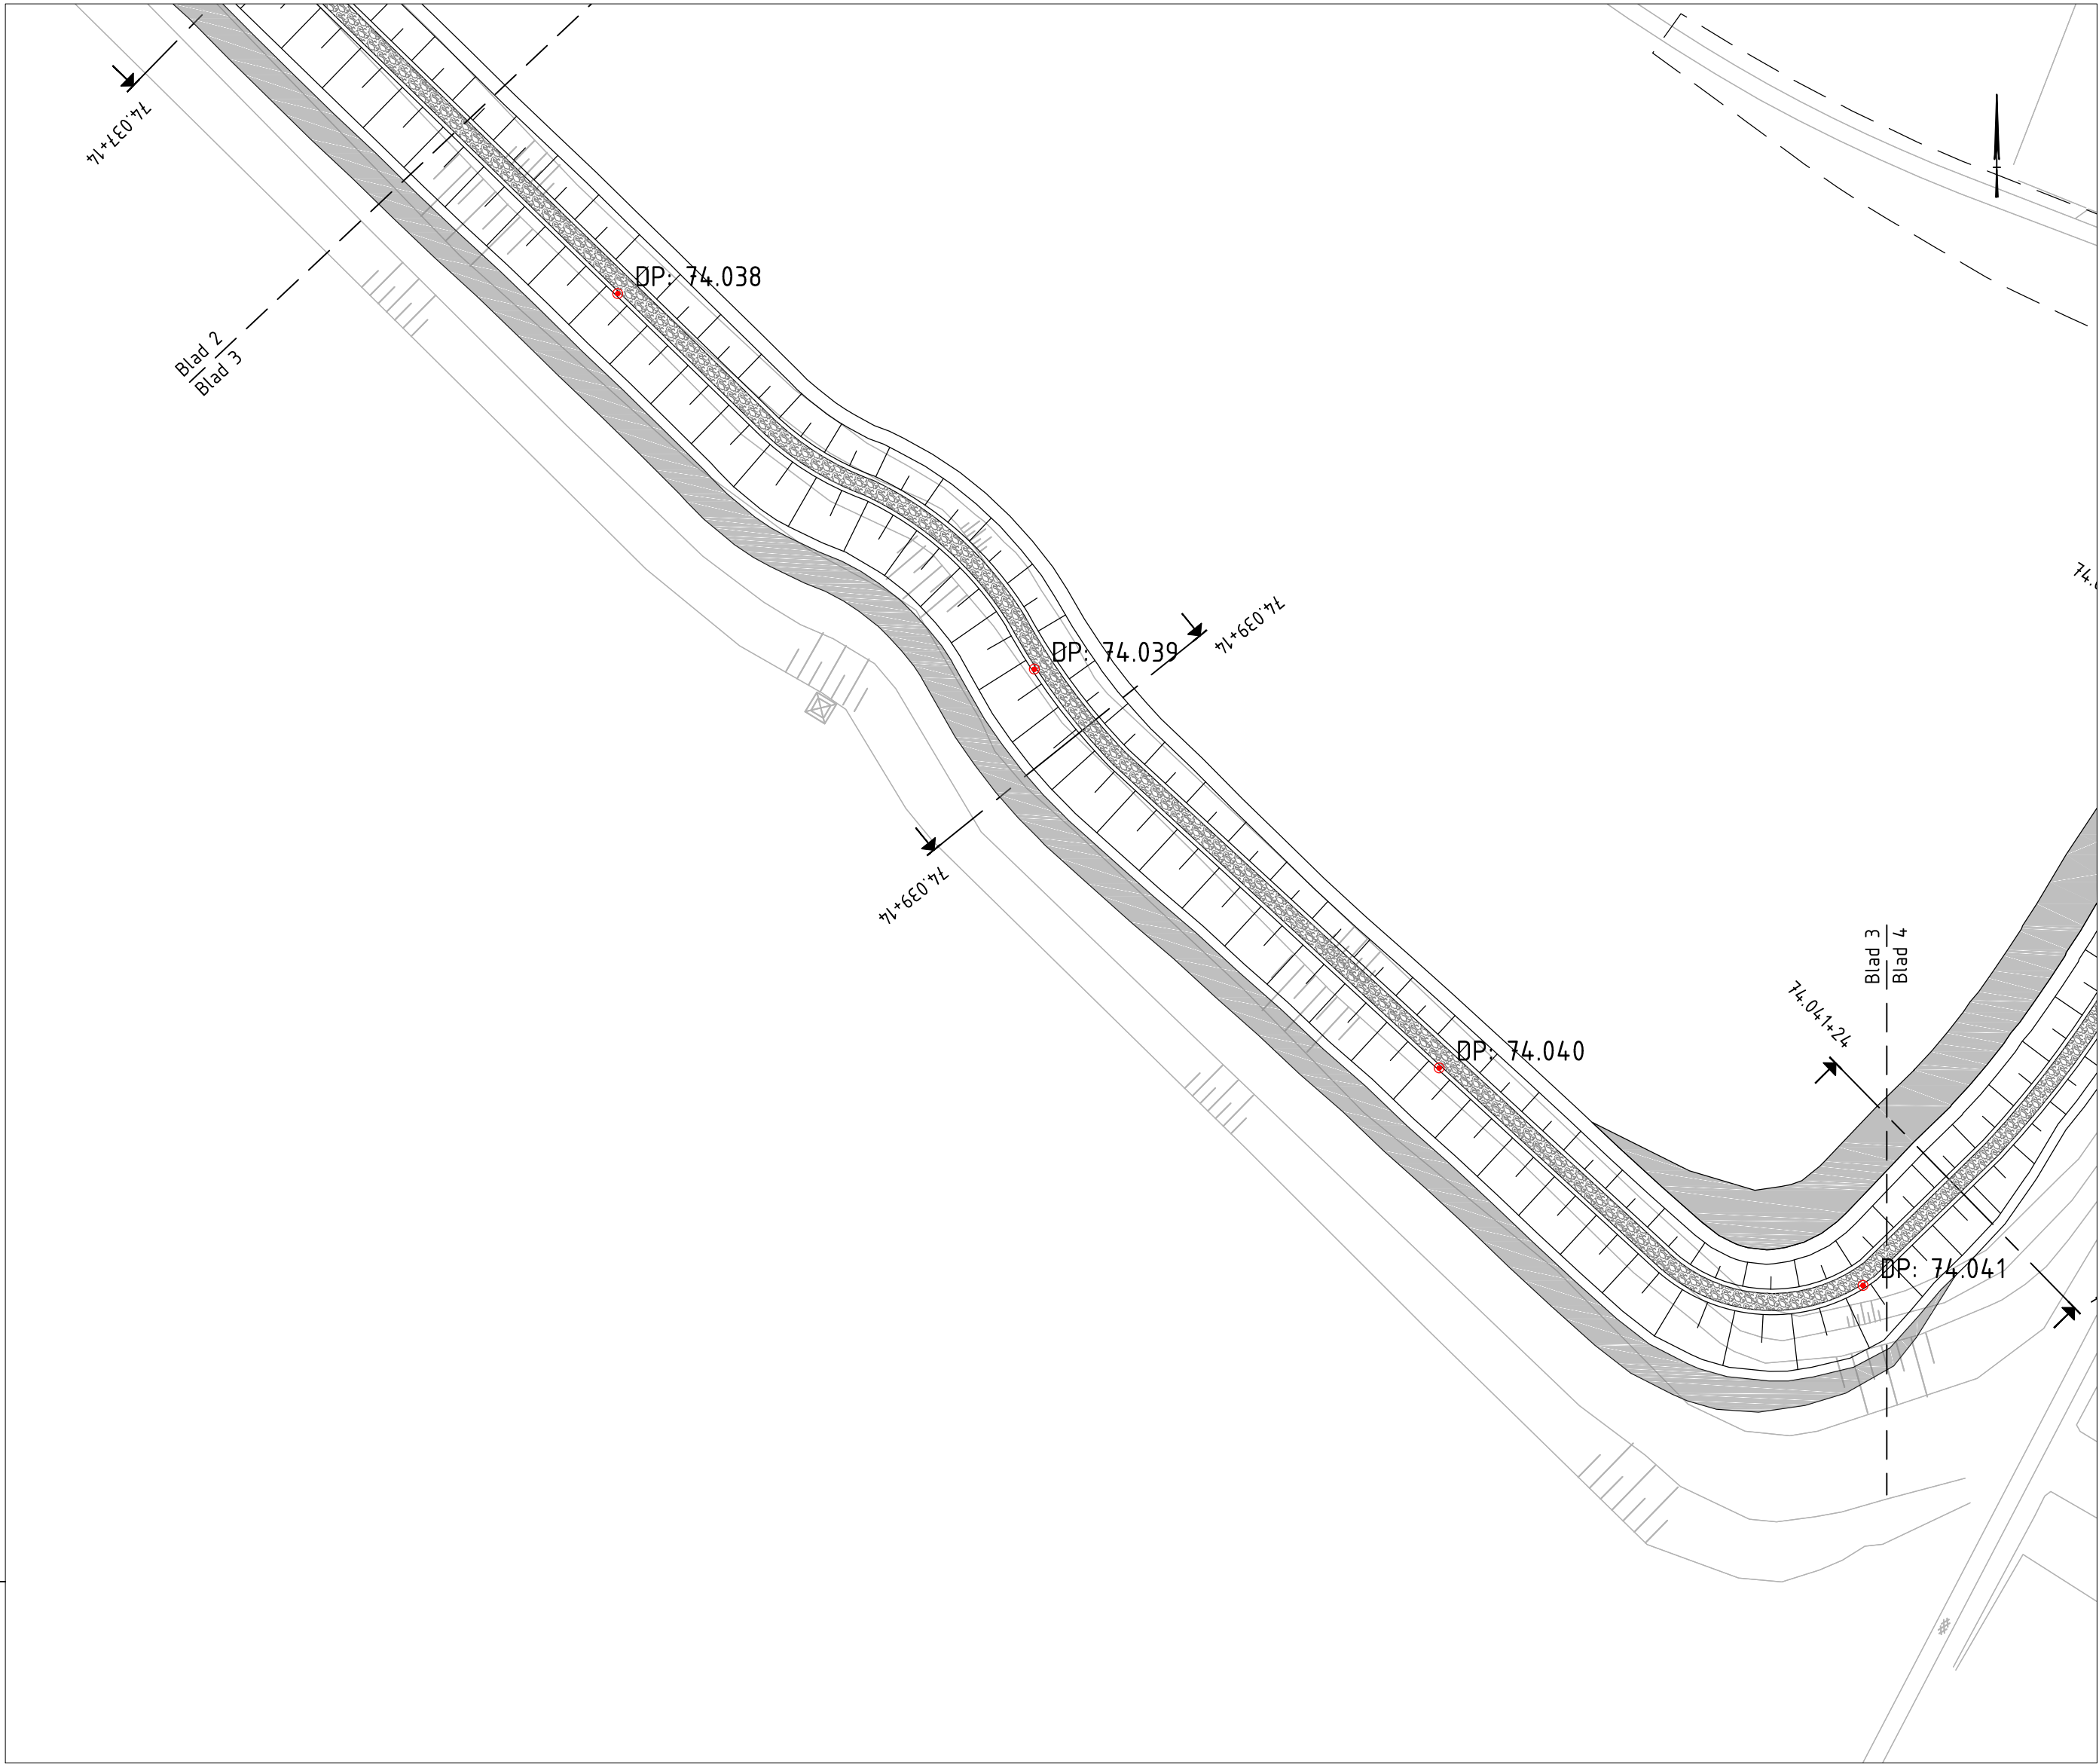

Dwarsprofiel bij meterring 74.039+14
Schaal 1:200

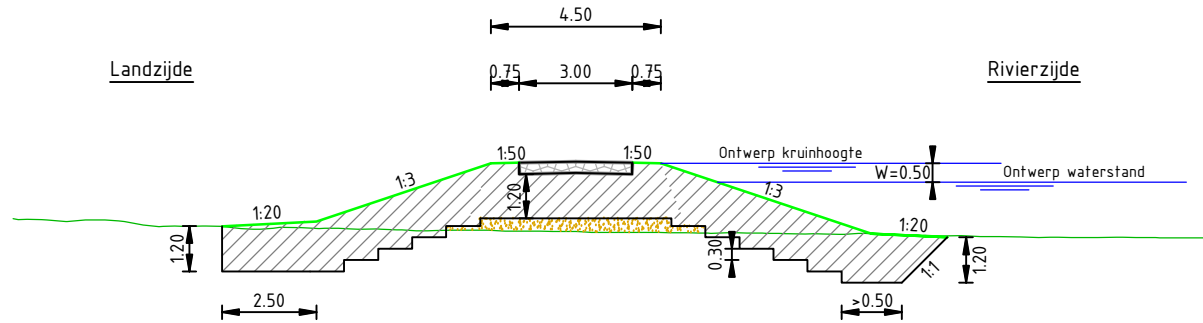


Normprofiel dijklichaam
Schaal 1:200

Legenda:

- Bestaande situatie - conform GBKN
 - Aanbrengen keerwand - materialisatie n.t.b.
 - Aanbrengen onderhoudspad
 - Aanbrengen talud dijktracé
 - Aanbrengen klei inkassing
 - Obstakelvrije zone - keerwand
 - Aanbrengen dijkspaal
 - Contour wegontwerp
- Dwarsprofielen:
- Bestaand maaiveld
 - Nieuw maaiveld met grasbekleding
 - Ontgraven
 - Aanbrengen klei (klasse 2)
 - Aanbrengen kernmateriaal bestaande uit vrijkomende grond
 - Aanbrengen leeflaag bestaande uit vrijkomende grond
 - Aanbrengen betongranulaat 0/40, dikte 300mm op geotextiel type Geolon PP100

Overzicht:


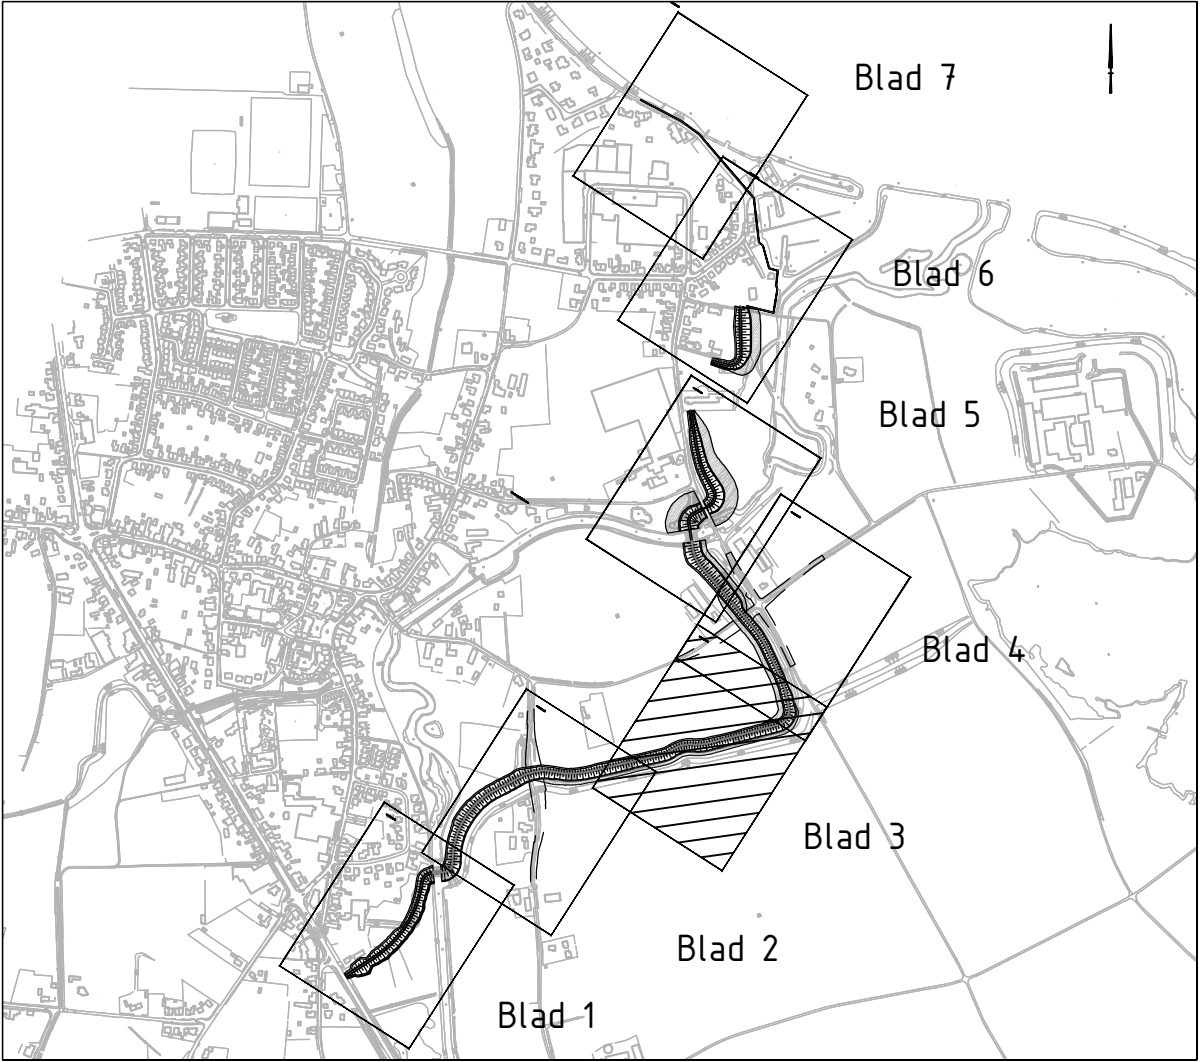


Opmerkingen:

- Snijlijn nieuw maaiveld o.b.v. uitvlakken in de uitvoering in relatie tot maaktolerantie;
- Klei inkassing 1,00m dik bestaande uit klei klasse 2, afgedekt met een leeflaag van minimaal 1,00m dik;
- Maten in meters tenzij anders vermeld;
- Hoogtemaatvoering in meters t.o.v. N.A.P.;
- Coördinaten in meters volgens RD-stelsel.



Projectnummer	RM193104	Waterschap Peel en Maasvallei
Identificatiecode	RM193104_DKN_VO_Dr74_Neer	
Versie	2.0	Dijkversterking
Versiedatum	25-11-2016	
Documentstatus	Definitief	Voorlopig Ontwerp
Formaat	A1	
Schaal	1:1000	Dwarsprofielen, blad 3 van 7
Tekenaar	N.L. Lucas	
Besteknummer	-	Dijkkring 74, Neer
Gecontroleerd	M.J. Hehenkamp	
Vrijgegeven	E.H.G. Fiktorie	Dijkpaal 74.036+96m tot 74.040+34m
		RM193104 / DKN / VO / DWP / 003
Divisie Ruimte, Mobiliteit en Infra Afdeling RM-IN-LWD Postbus 2855 3500 GW Utrecht		Movares adviseurs & ingenieurs

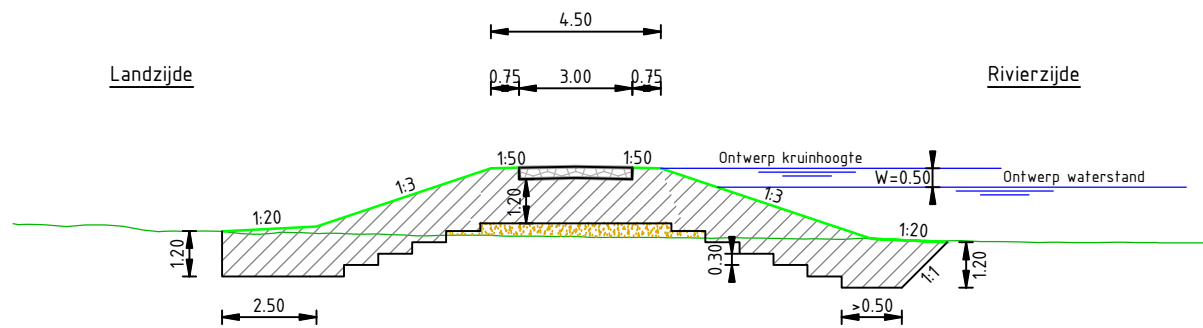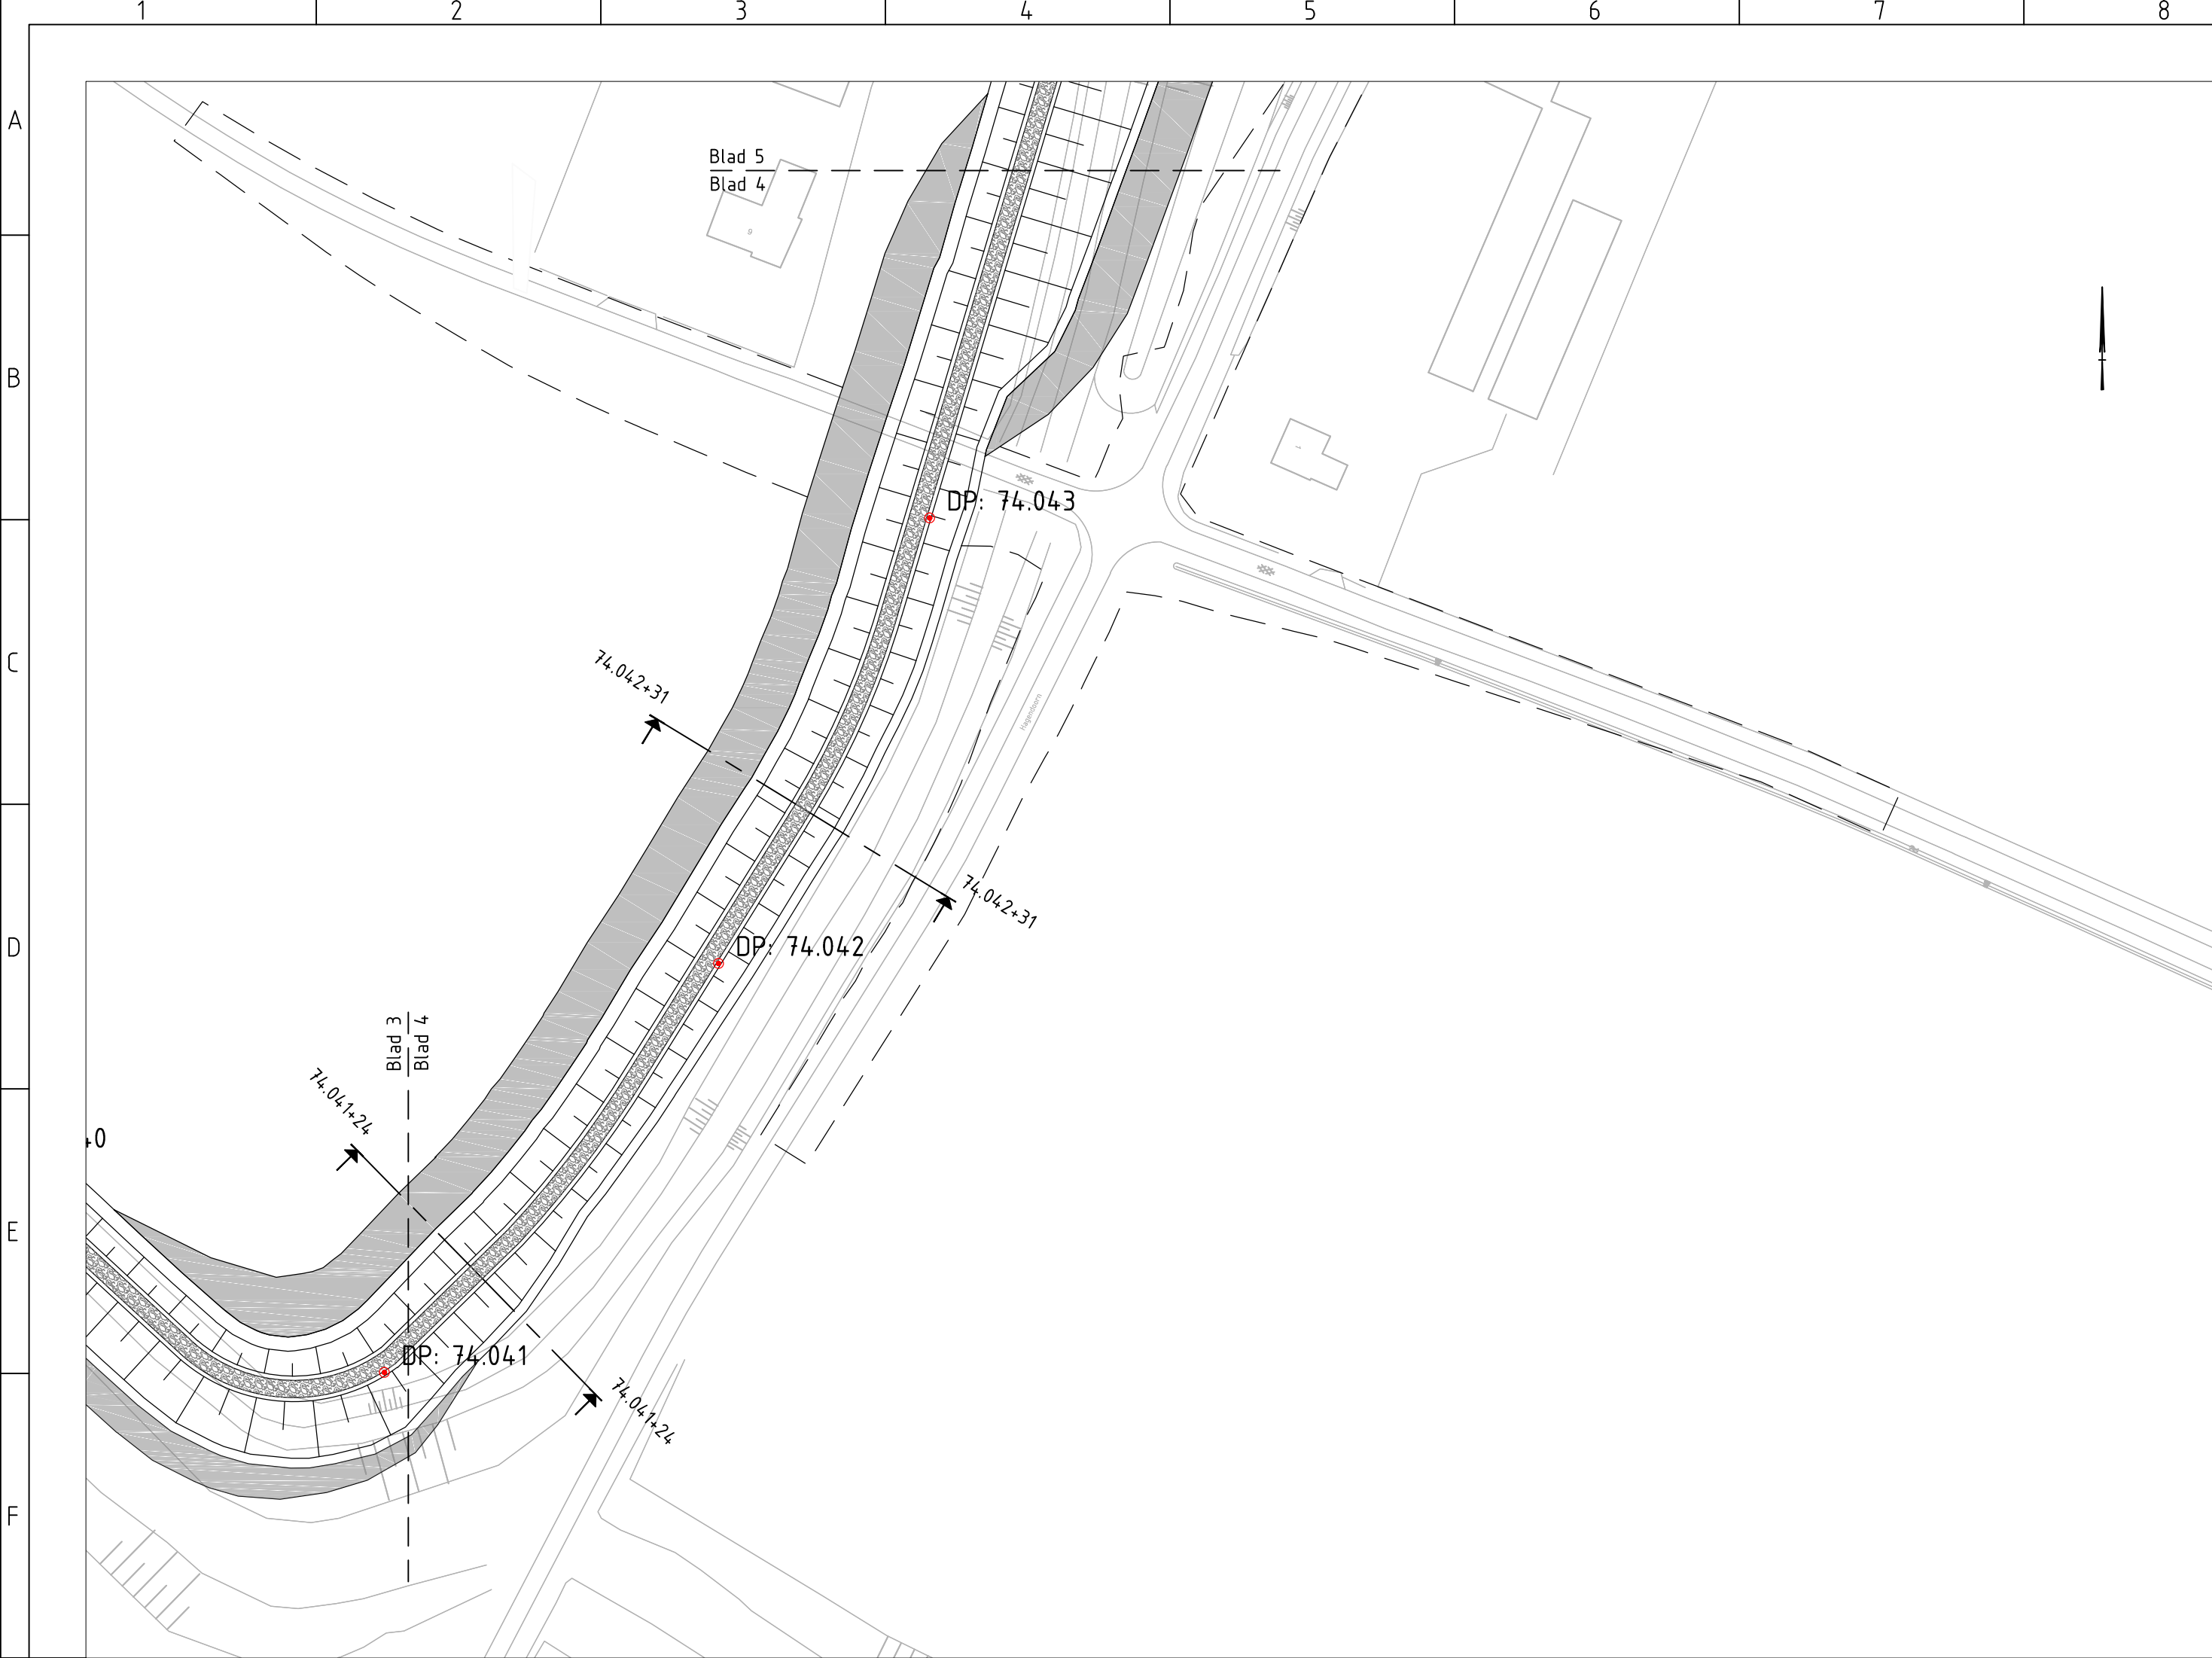

Normprofiel dijklichaam
Schaal 1:200


Legenda:

- Bestaande situatie - conform GBKN
- Aanbrengen keerwand - materialisatie n.t.b.
- Aanbrengen onderhoudspad
- Aanbrengen talud dijktracé
- Aanbrengen klei inkassing
- Obstakelvrije zone - keerwand
- Aanbrengen dijkspaal
- Contour wegontwerp

Dwarsprofielen:

- Bestaand maaiveld
- Nieuw maaiveld met grasbekleding
- Ontgraven
- Aanbrengen klei (klasse 2)
- Aanbrengen kernmateriaal bestaande uit vrijkomende grond
- Aanbrengen leeflaag bestaande uit vrijkomende grond
- Aanbrengen betongranulaat 0/40, dikte 300mm op geotextiel type Geolon PP100

Overzicht:

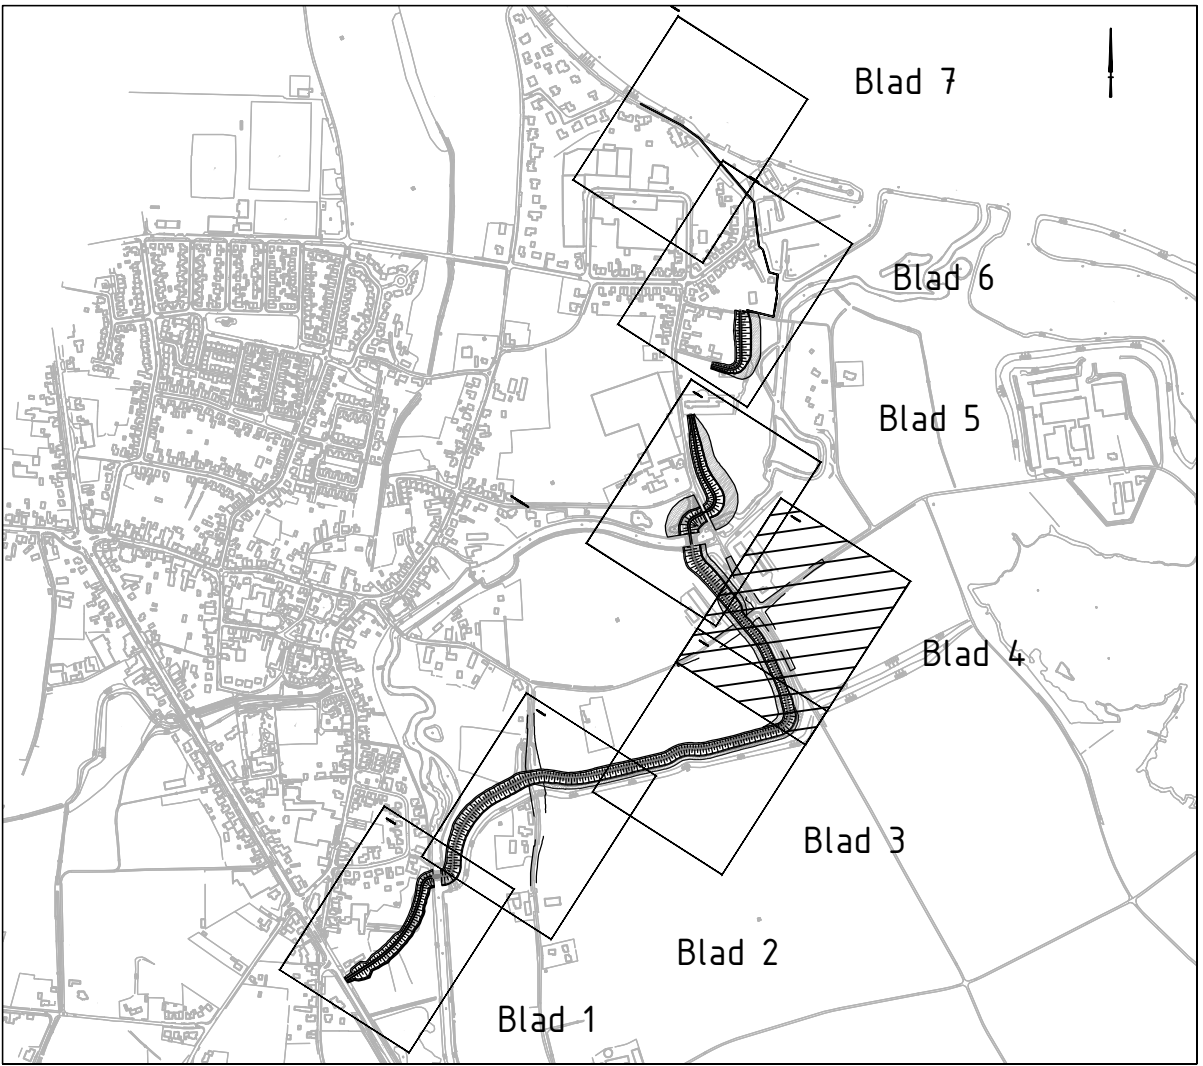

Opmerkingen:

- Snijlijn nieuw talud met nieuw maaiveld o.b.v. uitvlakken in de uitvoering in relatie tot maaktolerantie;
- Klei inkassing 1,00m dik bestaande uit klei klasse 2, afgedekt met een leeflaag van minimaal 1,00m dik;
- Maten in meters tenzij anders vermeld;
- Hoogtemaatvoering in meters t.o.v. N.A.P.;
- Coördinaten in meters volgens RD-stelsel.



Schaal 1:200



Projectnummer	RM193104	Waterschap Peel en Maasvallei
Identificatiecode	RM193104_DKN_VO_Dr74_Neer	
Versie	2.0	
Versiedatum	25-11-2016	
Documentstatus	Definitief	
Formaat	A1	Dijkversterking
Schaal	1:1000	
Tekenaar	N.L. Lucas	
Besteknummer	-	
Gecontroleerd	M.J. Hehenkamp	
Vrijgegeven	E.H.G. Fiktorie	RM193104_DKN_VO_DWP_004

Divisie Ruimte, Mobiliteit en Infra
Afdeling RM-IN-LWD
Postbus 2855
3500 GW Utrecht

Movares
adviseurs & ingenieurs

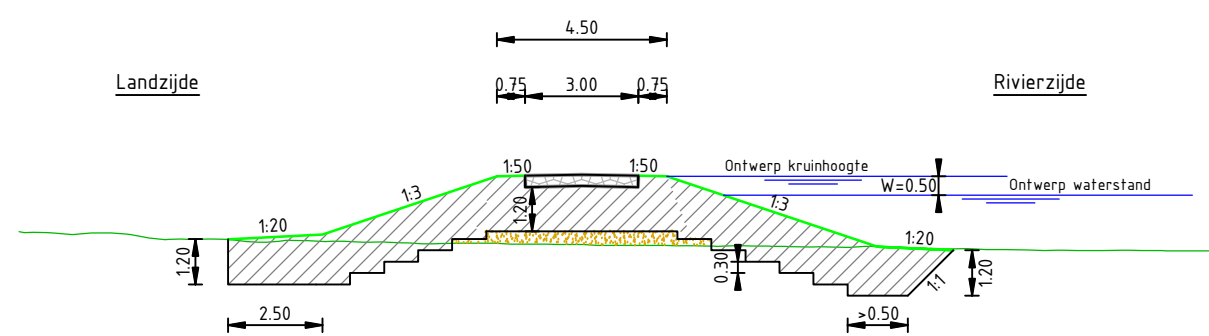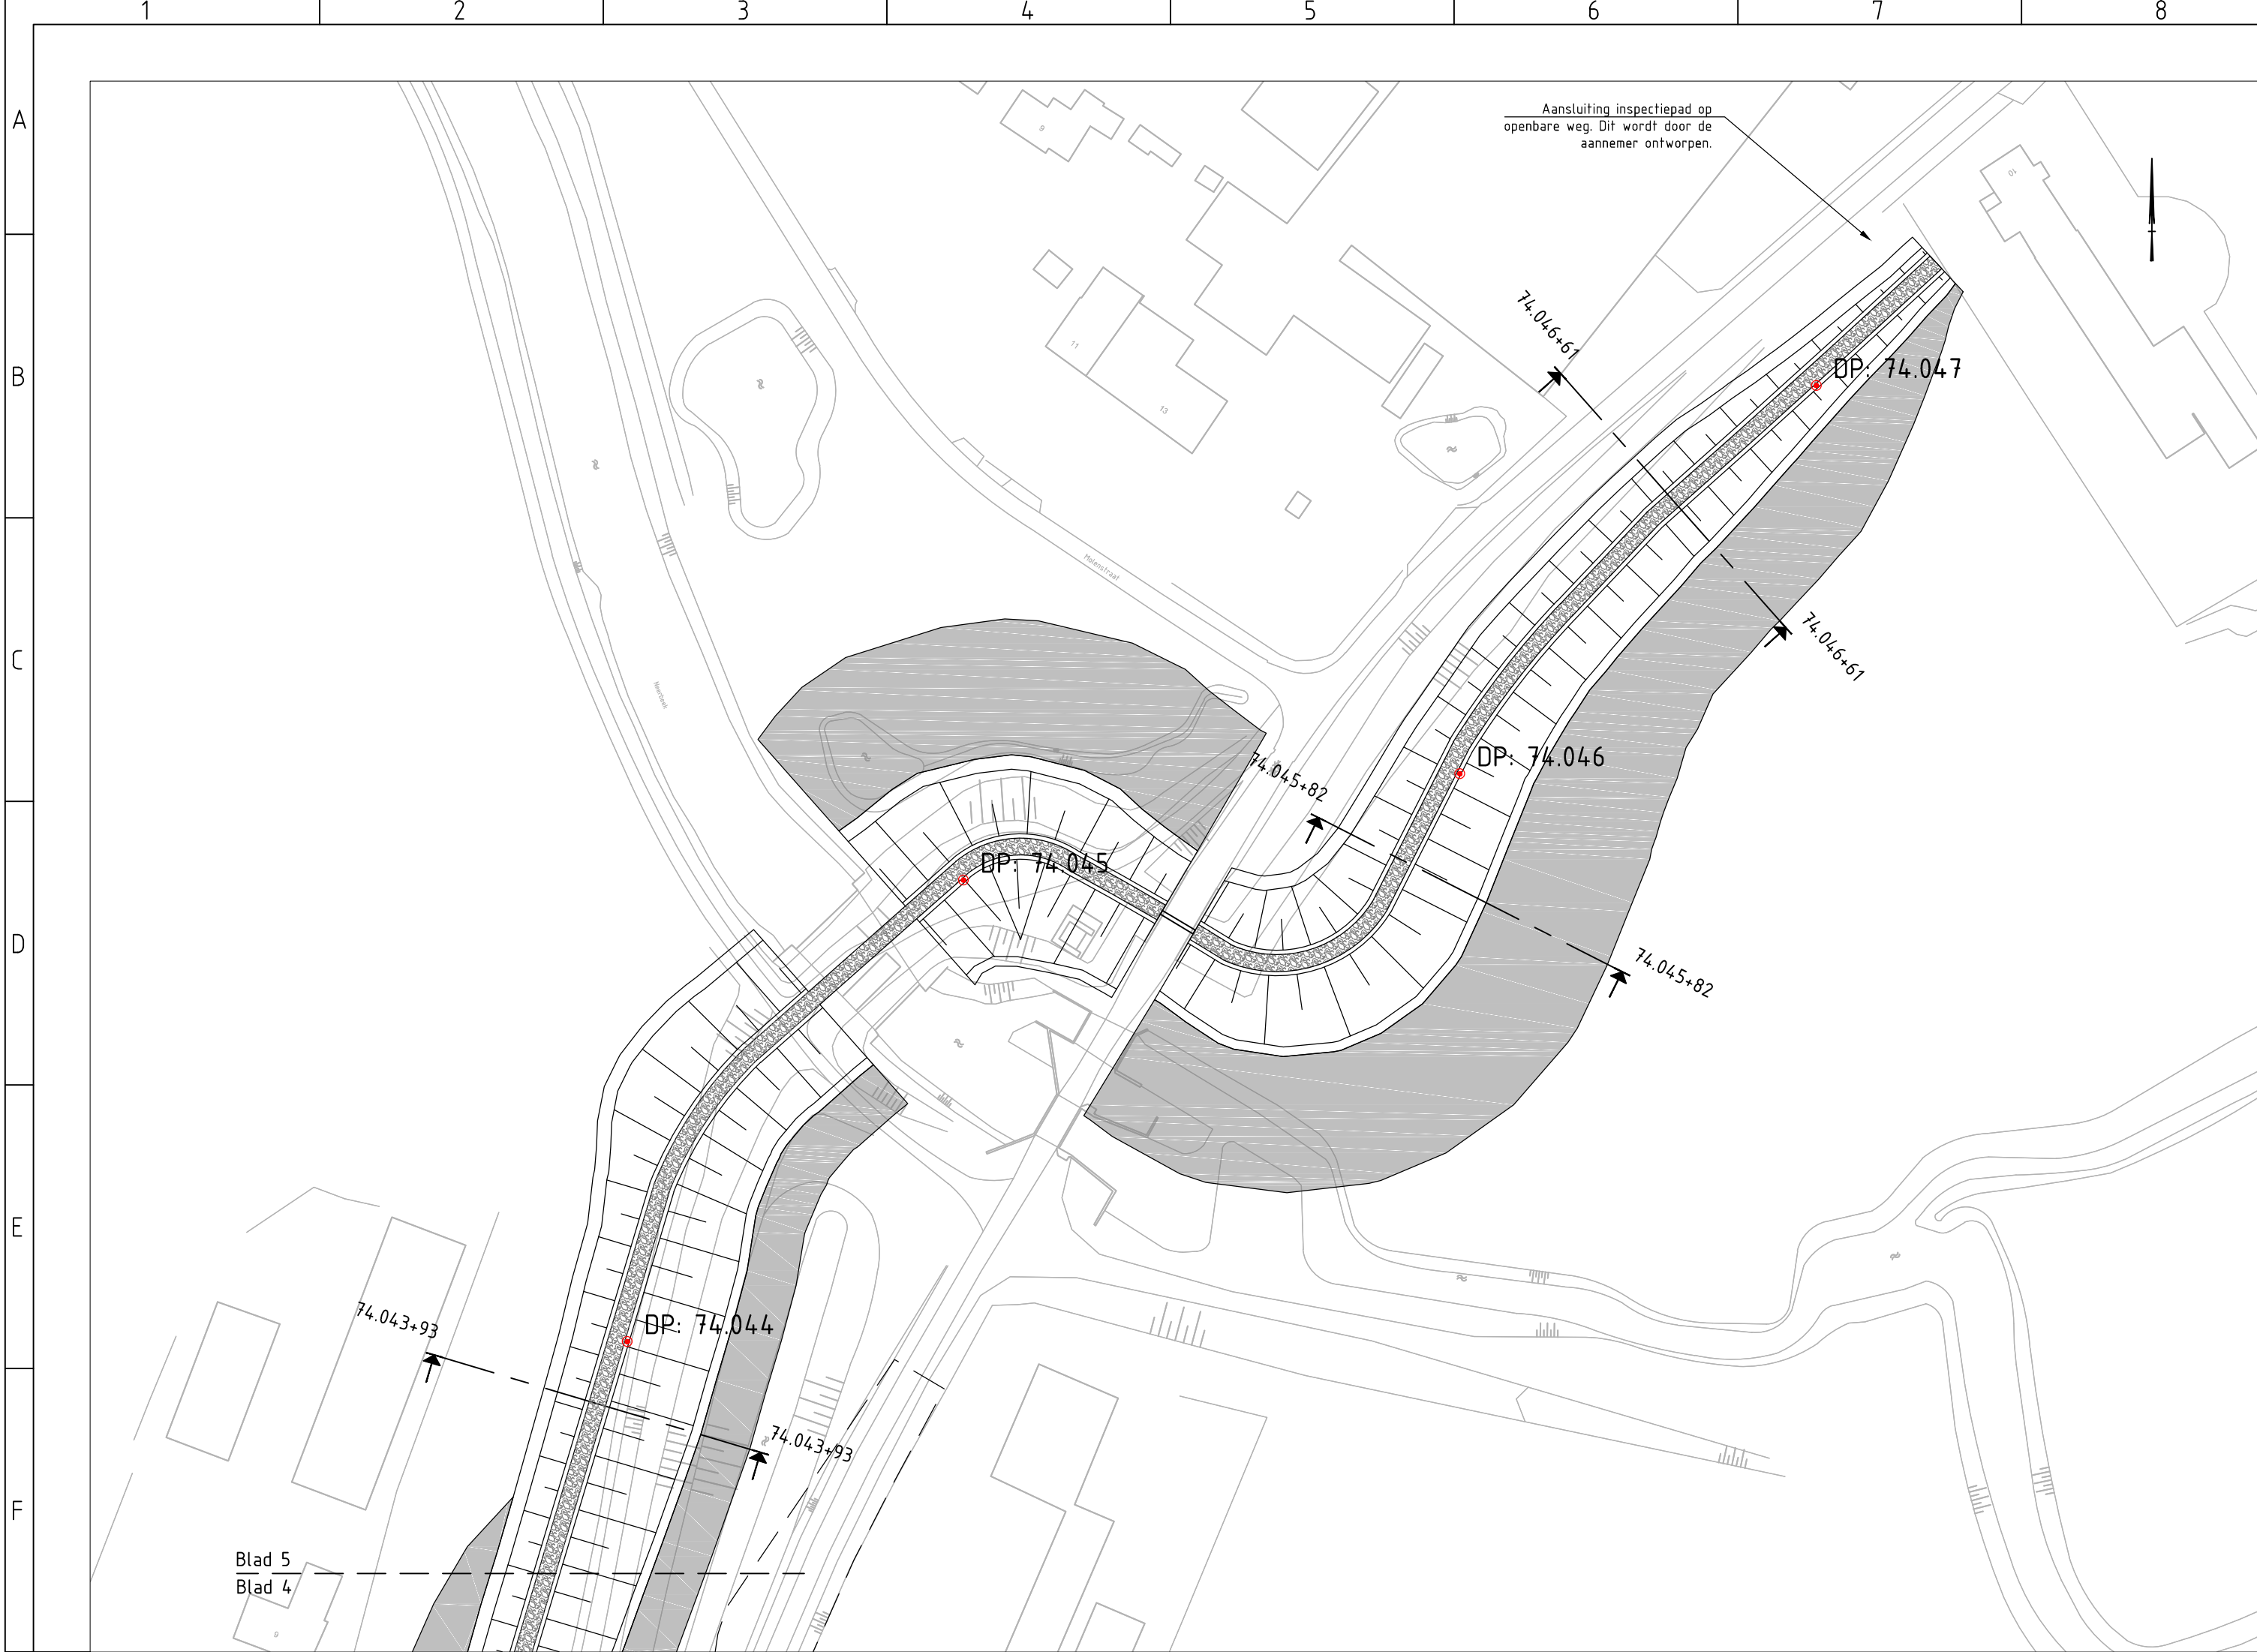

Normprofiel dijklichaam
Schaal 1:200


Legenda:

- Bestaande situatie - conform GBKN
- Aanbrengen keerwand - materialisatie n.t.b.
- Aanbrengen onderhoudspad
- Aanbrengen talud dijktracé
- Aanbrengen klei inkassing
- Obstakelvrije zone - keerwand
- Aanbrengen dijkspaal
- Contour wegontwerp

Dwarsprofielen:

- Bestaand maaiveld
- Nieuw maaiveld met grasbekleding
- Ontgraven
- Aanbrengen klei (klasse 2)
- Aanbrengen kernmateriaal bestaande uit vrijkomende grond
- Aanbrengen leeflaag bestaande uit vrijkomende grond
- Aanbrengen betongraslaag 0/40, dikte 300mm op geotextiel type Geolon PP100

Overzicht:

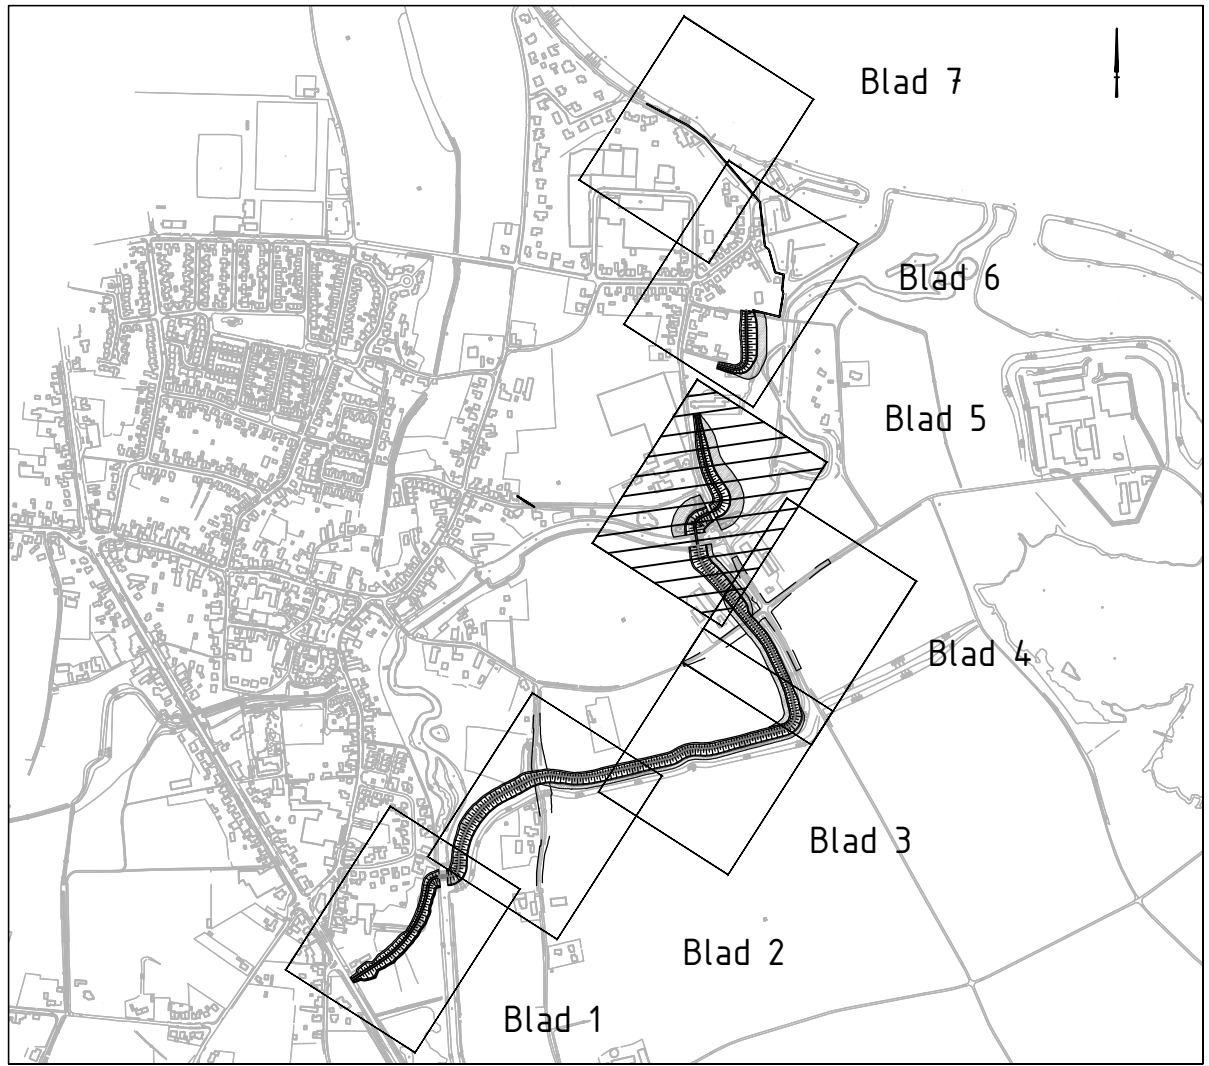

Opmerkingen:

- Snijlijn nieuw talud met nieuw maaiveld o.b.v. uitvlakken in de uitvoering in relatie tot maaktolerantie;
- Klei inkassing 1,00m dik bestaande uit klei klasse 2, afgedekt met een leeflaag van minimaal 1,00m dik;
- Maten in meters tenzij anders vermeld;
- Hoogtemaatvoering in meters t.o.v. N.A.P.;
- Coördinaten in meters volgens RD-stelsel.








Schaal 1:200



Projectnummer	RM193104	Waterschap Peel en Maasvallei Dijkversterking Voorlopig Ontwerp Dwarsprofielen, blad 5 van 7 Dijkkring 74, Neer Dijkspaal 74.042+89m tot 74.046+67m
Identificatiecode	RM193104_DKN_VO_Dr74_Neer	
Versie	2.0	
Versiedatum	25-11-2016	
Documentstatus	Definitief	
Formaat	A1	RM193104_DKN_VO_DWP_005
Schaal	1:1000	
Tekenaar	N.L. Lucas	
Besteknummer	-	
Gecontroleerd	M.J. Hehenkamp	
Vrijgegeven	E.H.G. Fiktorie	

Divisie Ruimte, Mobiliteit en Infra
Afdeling RM-IN-LWD
Postbus 2855
3500 GW Utrecht

Movares
adviseurs & ingenieurs

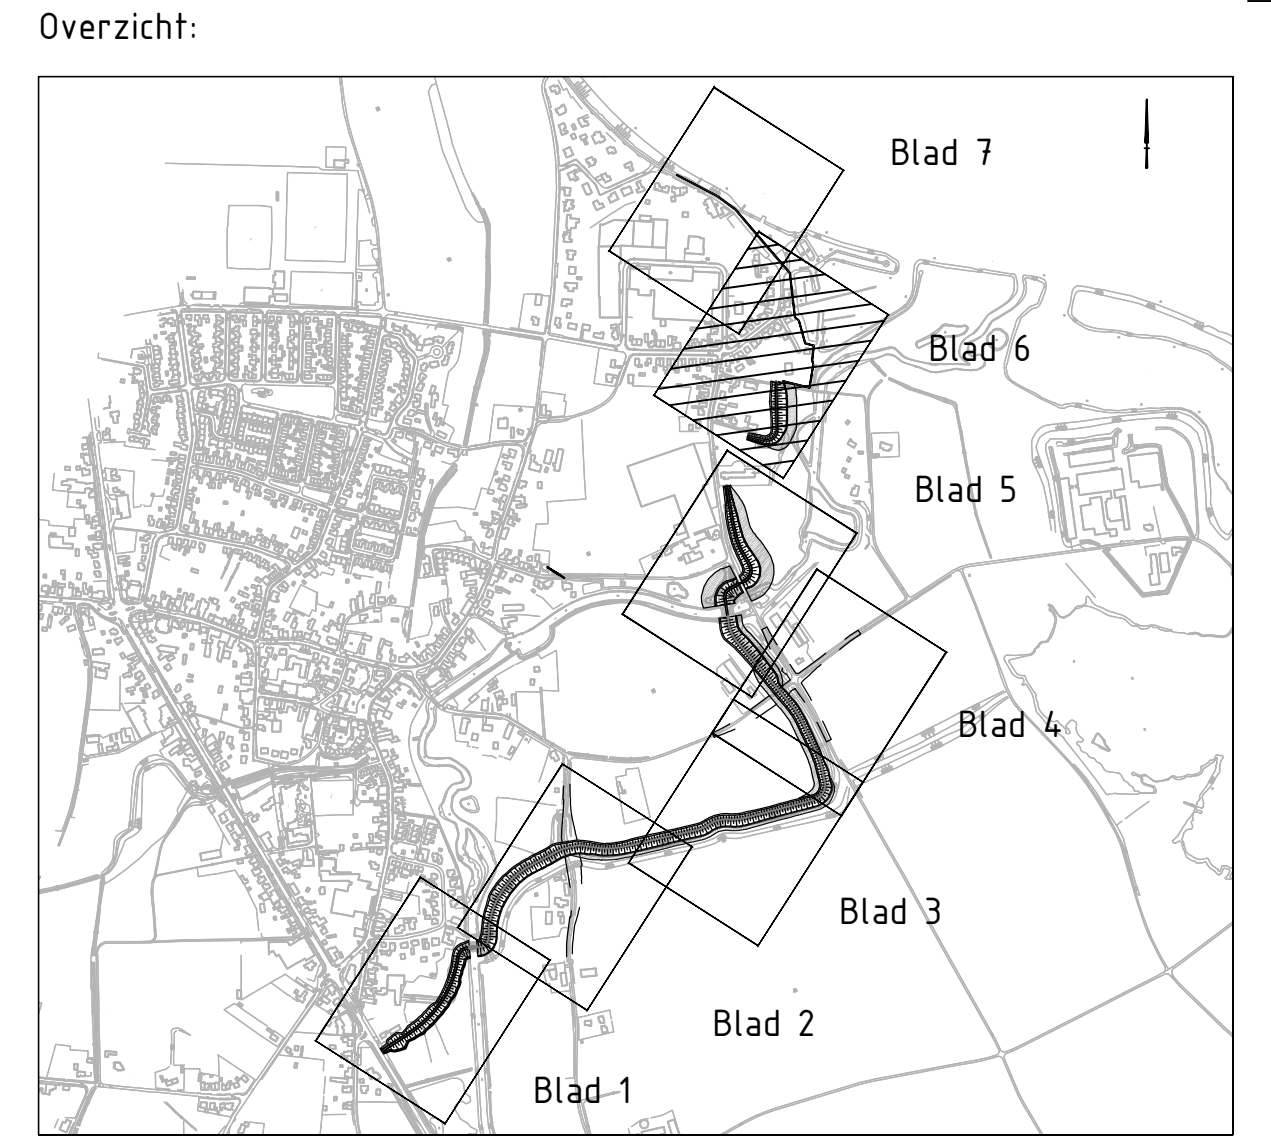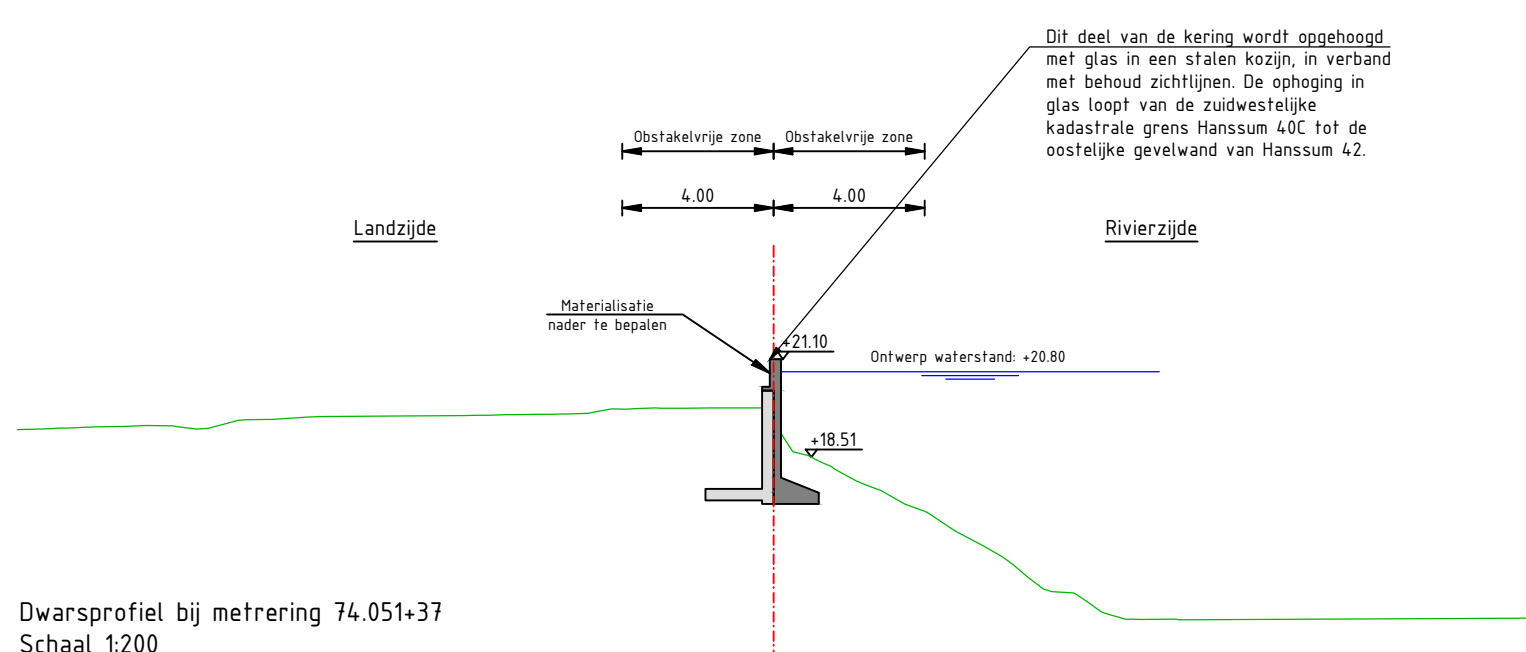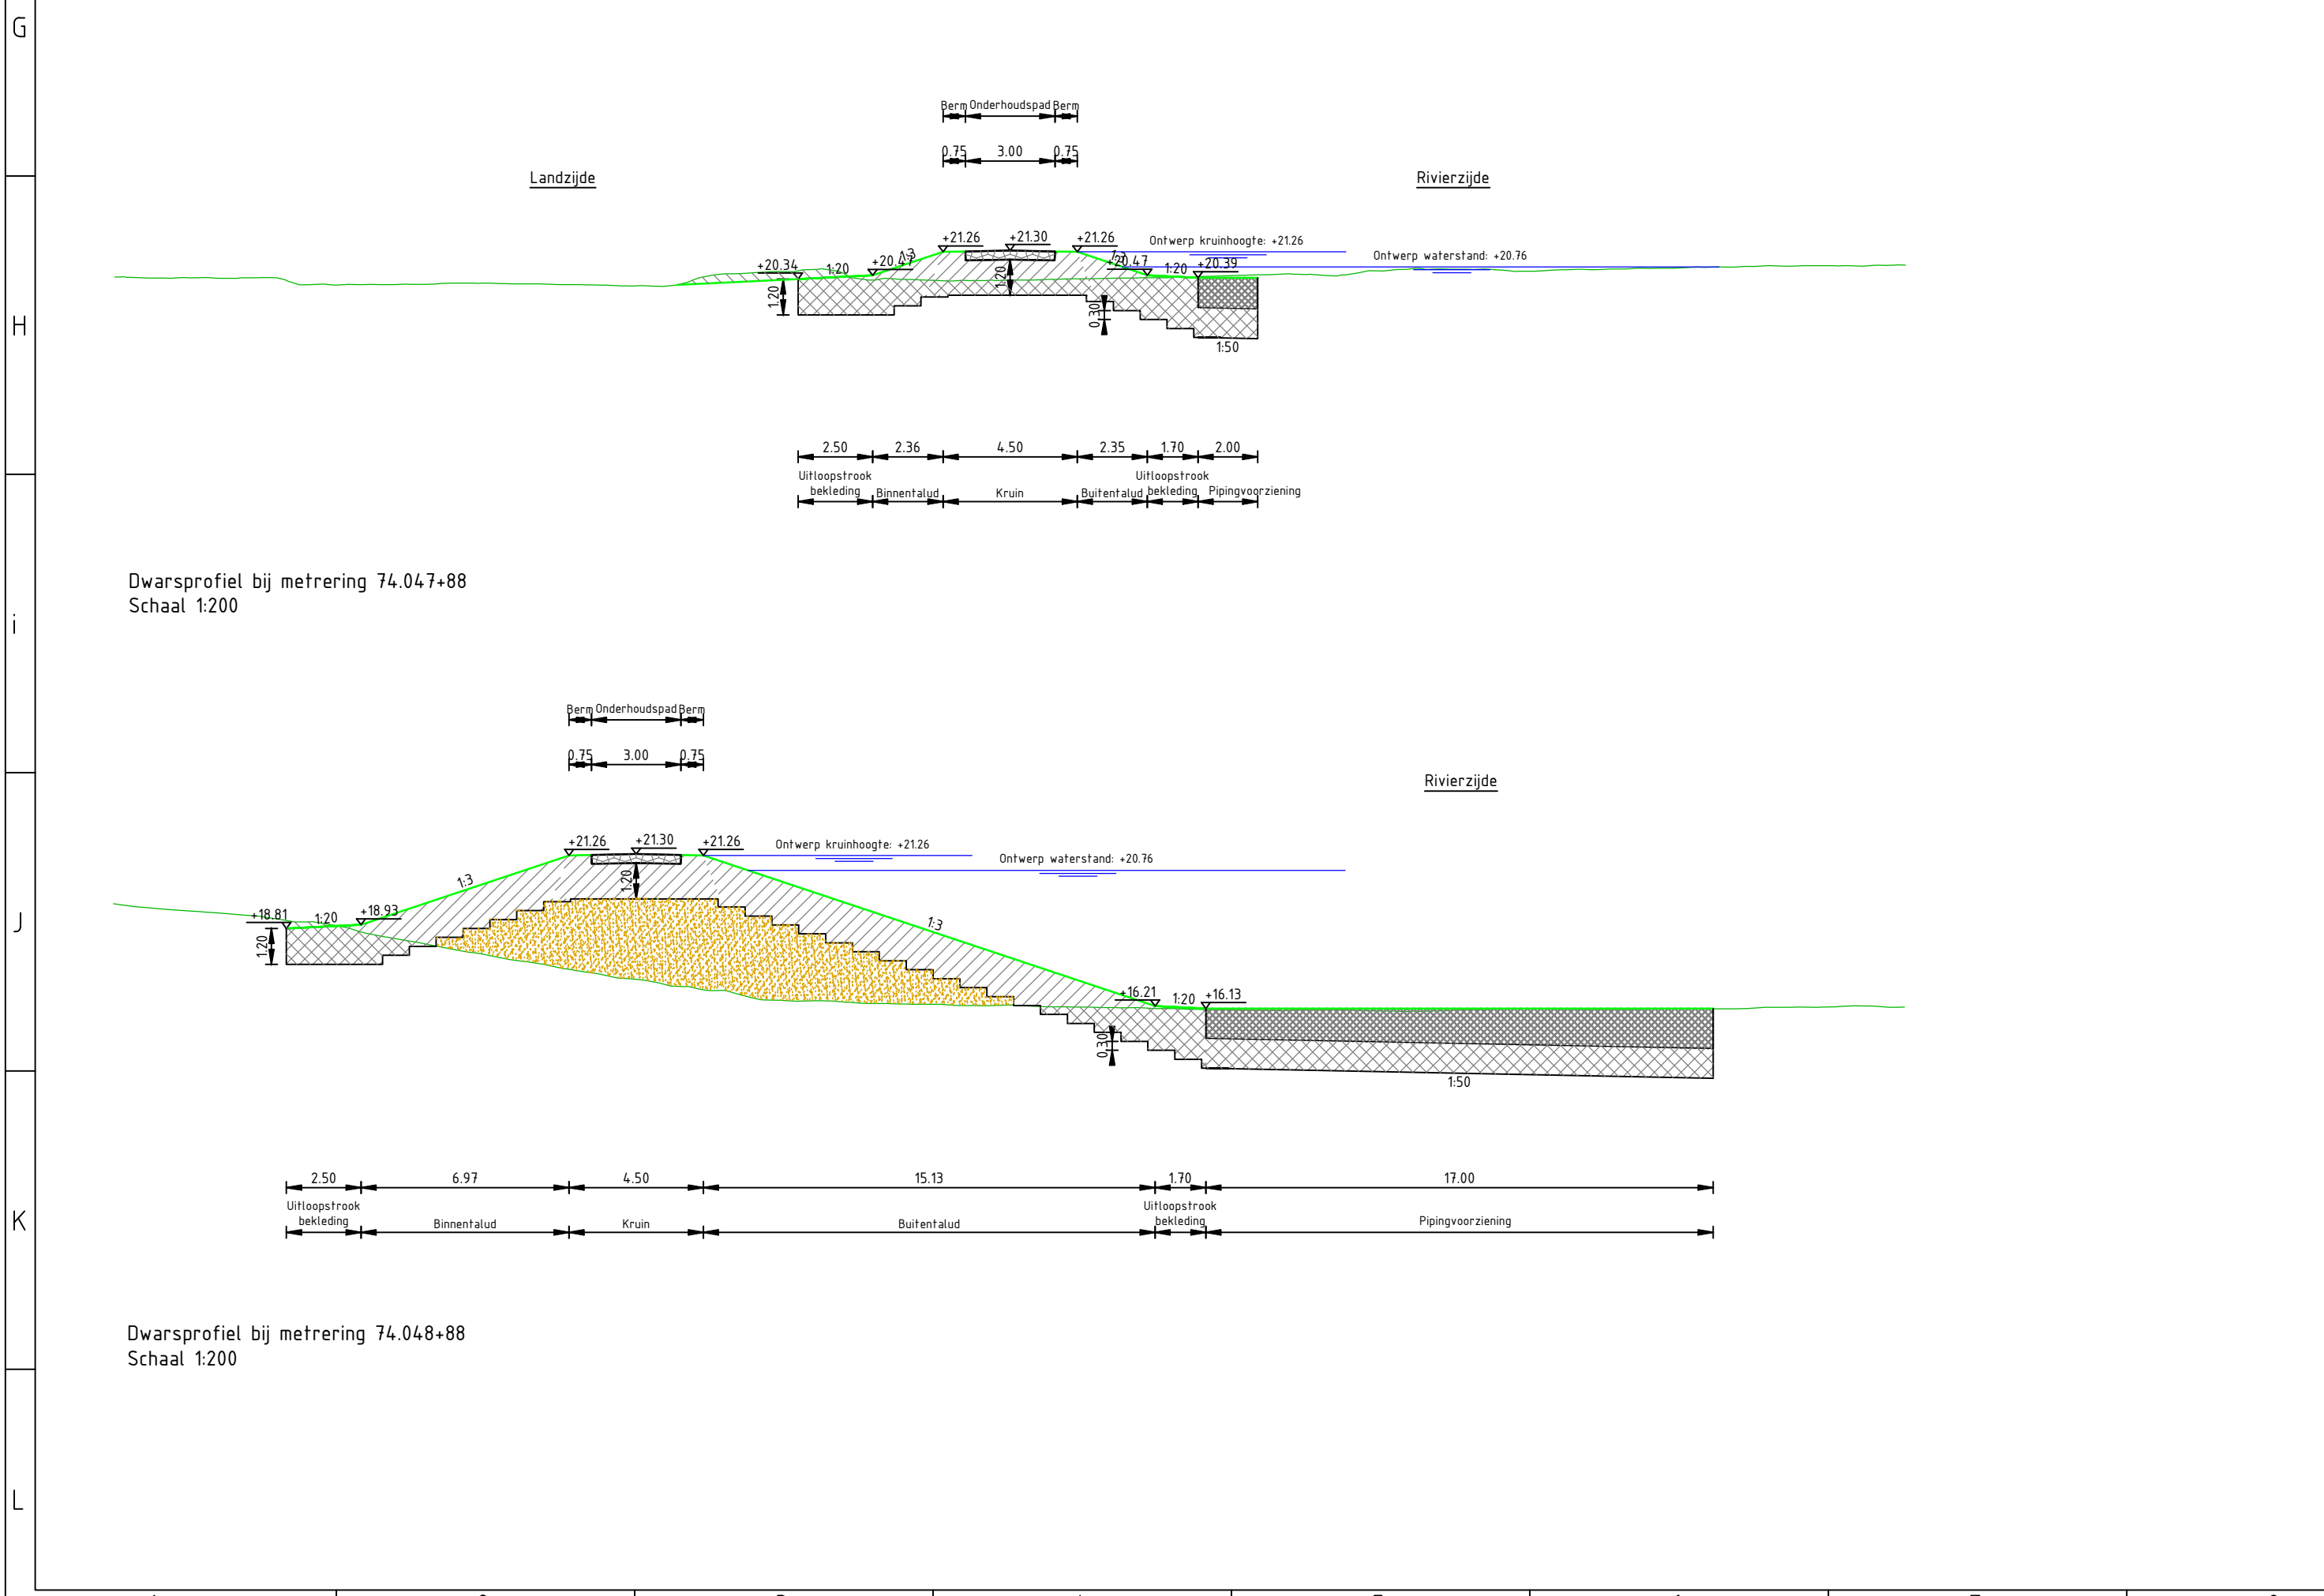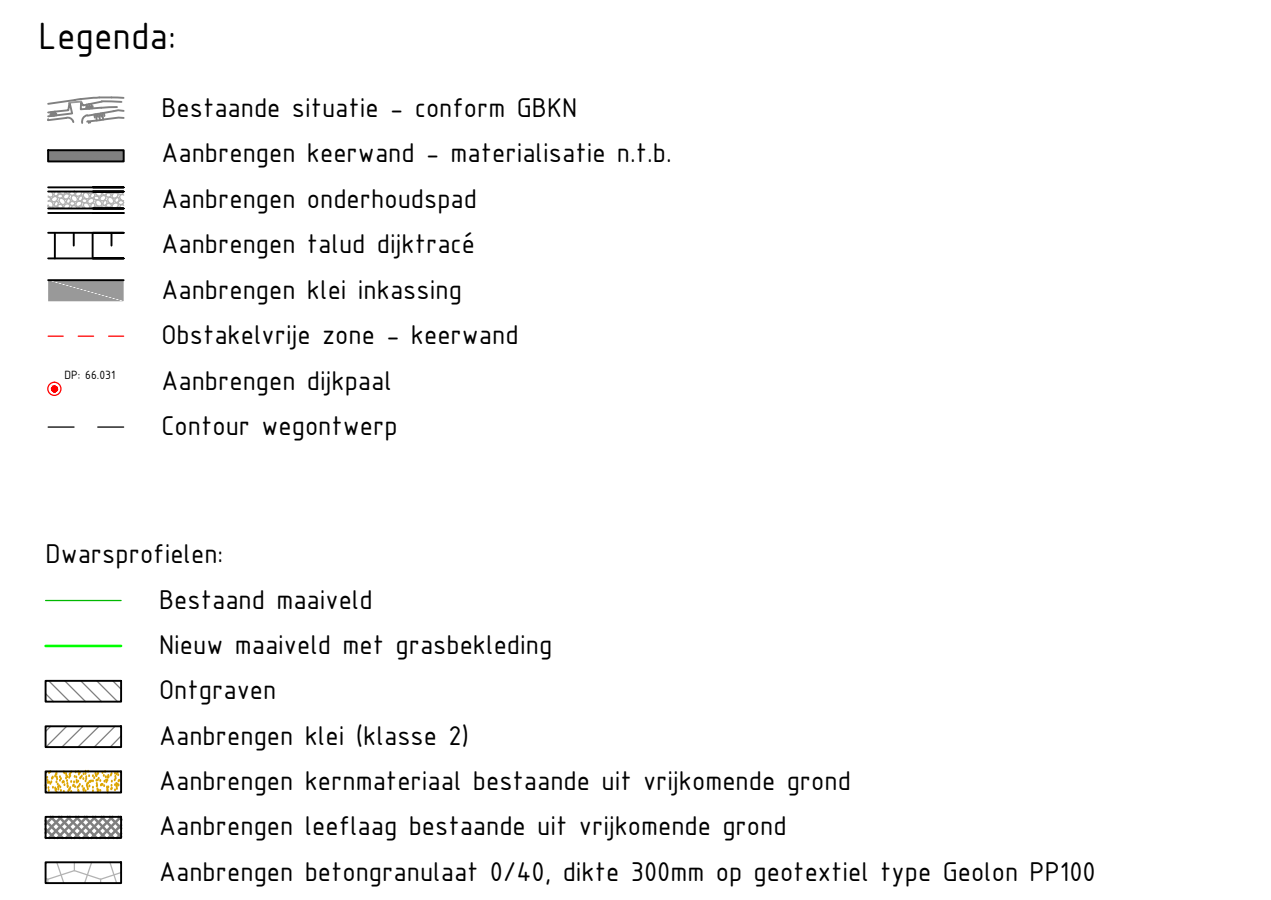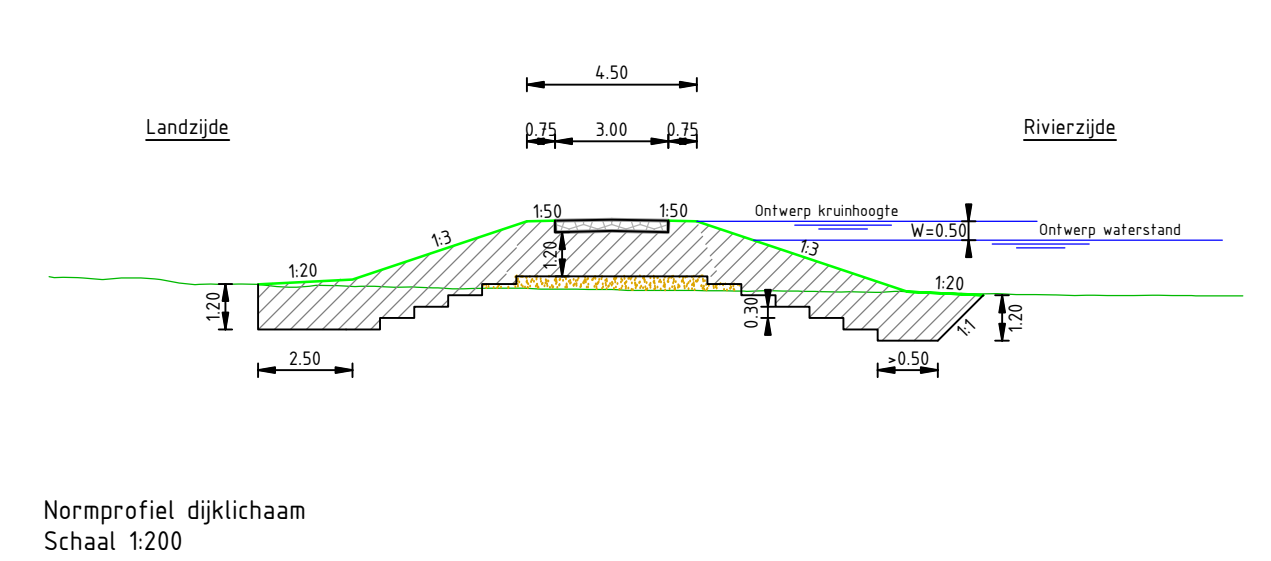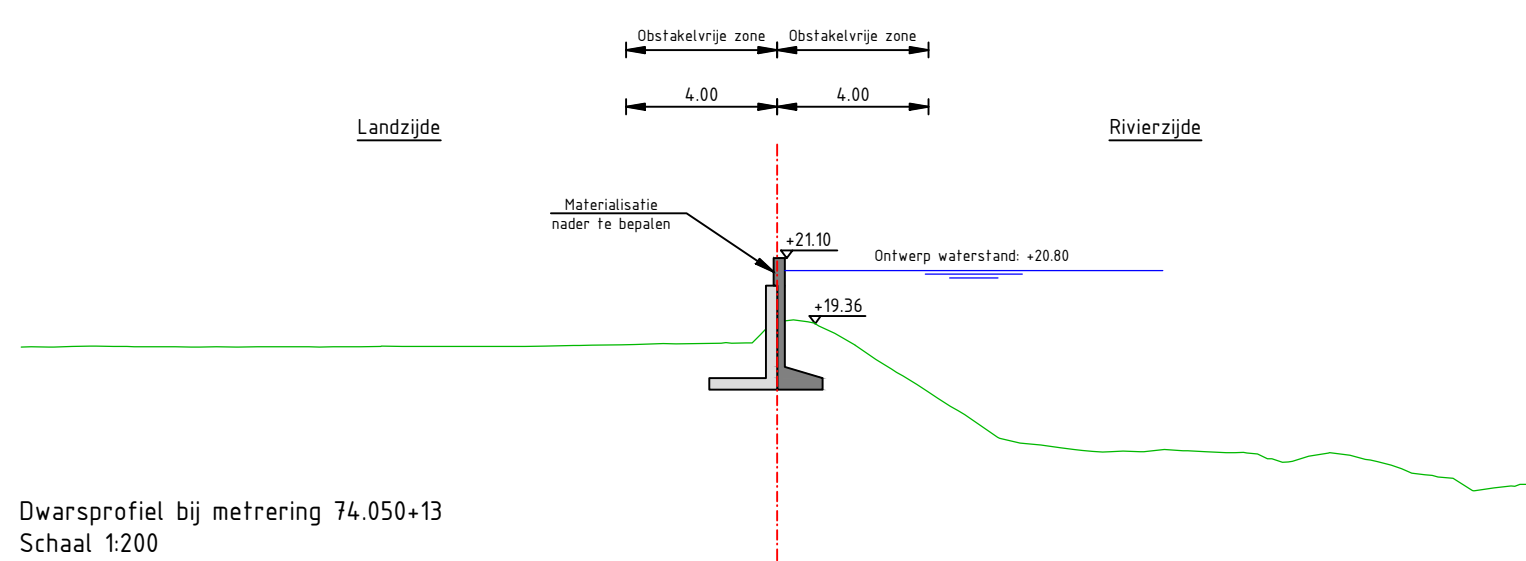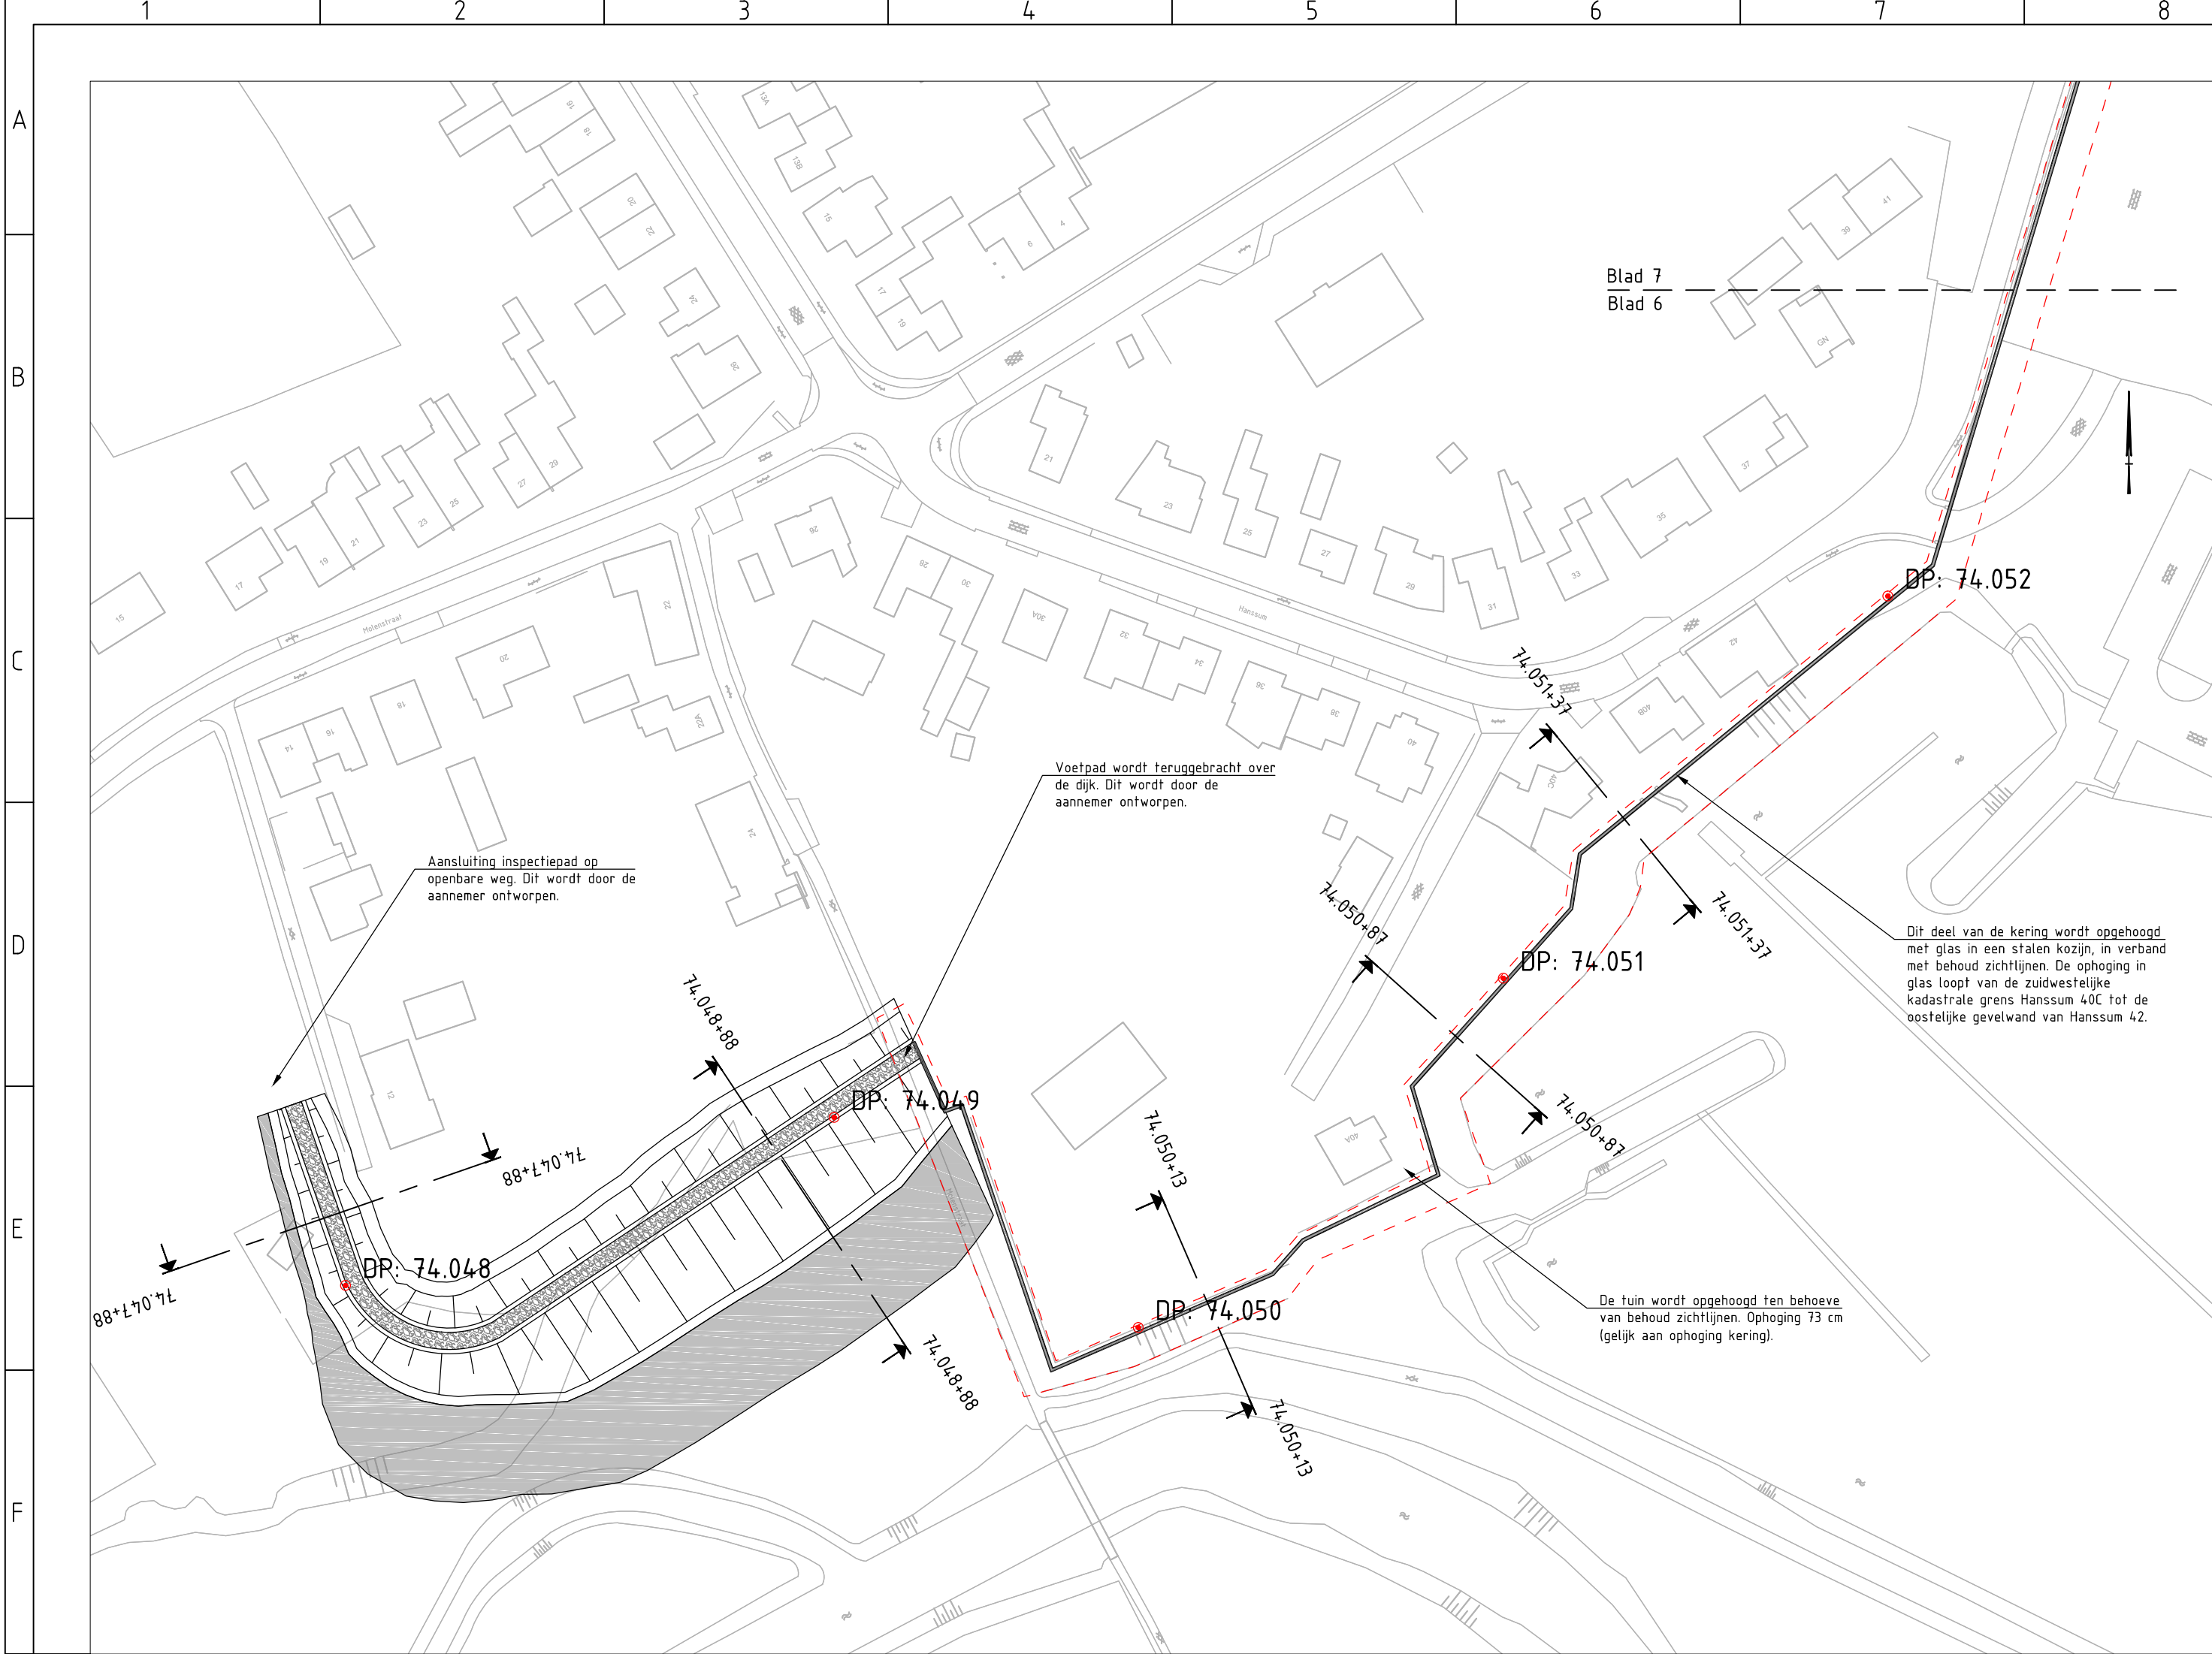



Opmerkingen:

- Snijlijn nieuw talud met nieuw maaiveld o.b.v. uitvlakken in de uitvoering in relatie tot maaktolerantie;
- Klei inkassing 1,00m dik bestaande uit klei klasse 2, afgedekt met een leeflaag van minimaal 1,00m dik;
- Maten in meters tenzij anders vermeld;
- Hoogtemaatvoering in meters t.o.v. N.A.P.;
- Coördinaten in meters volgens RD-stelsel.

Schaal 1:200

0 4 8 12 16 20m

Projectnummer	RM193104	Waterschap Peel en Maasvallei  Dijkversterking Voorlopig Ontwerp Dwarsprofielen, blad 6 van 7 Dijkkring 74, Neer Dijkspaal 74.047+70m tot 74.052+68m
Identificatiecode	RM193104_DKN_VO_Dr74_Neer	
Versie	2.0	
Versiedatum	25-11-2016	
Documentstatus	Definitief	
Formaat	A1	
Schaal	1:1000	
Tekenaar	N.L. Lucas	
Besteknummer	-	
Gecontroleerd	M.J. Hehenkamp	
Vrijgegeven	E.H.G. Fiktorie	RM193104_DKN_VO_DWP_006
Divisie Ruimte, Mobiliteit en Infra Afdeling RM-IN-LWD Postbus 2855 3500 GW Utrecht		 Movares adviseurs & ingenieurs

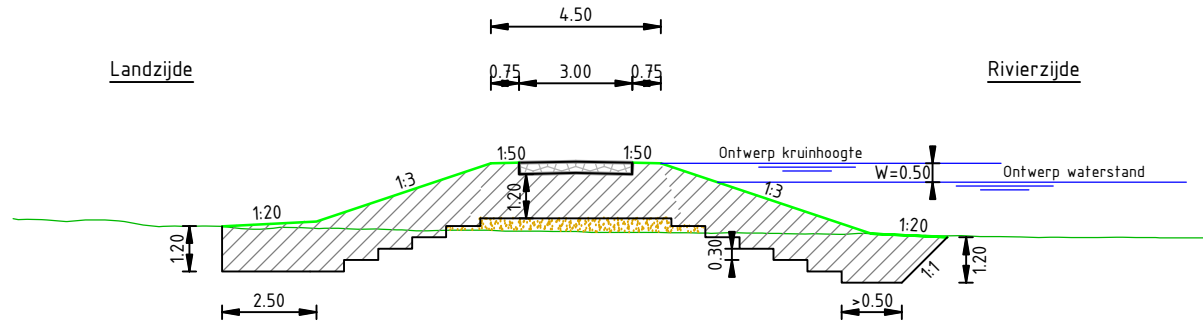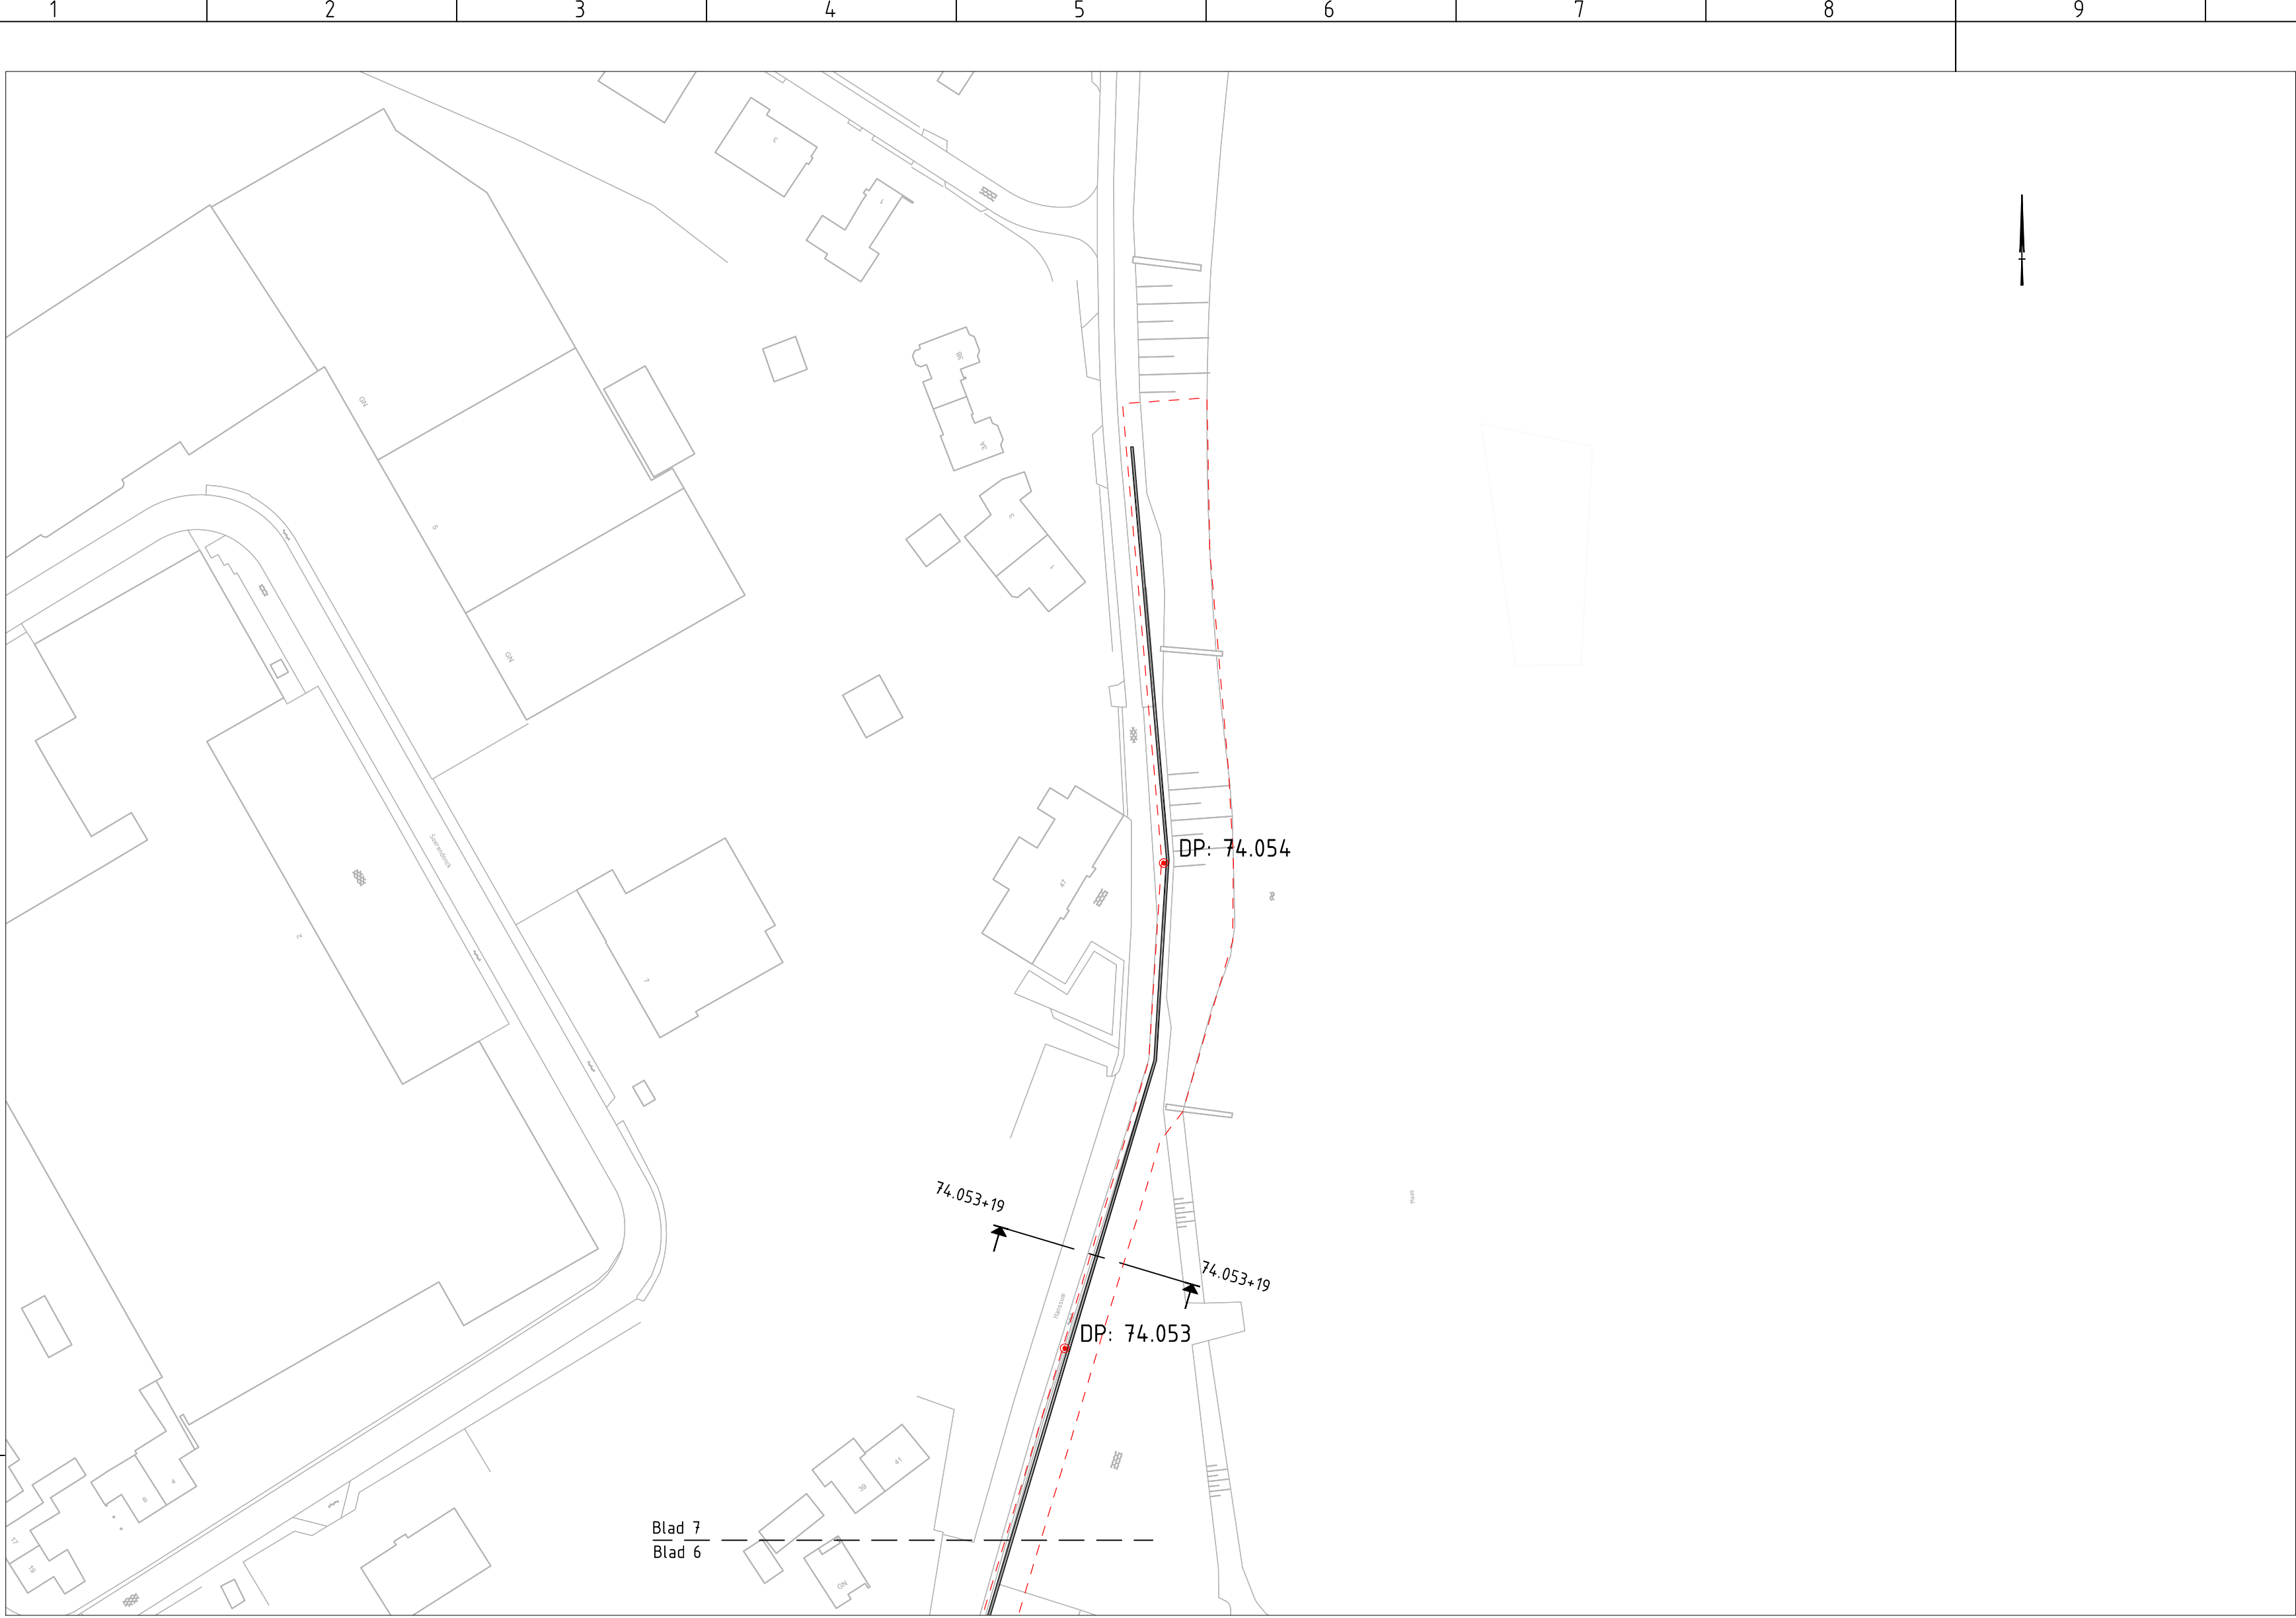

Normprofiel dijklichaam
Schaal 1:200


Legenda:

- Bestaande situatie - conform GBKN
- Aanbrengen keerwand - materialisatie n.t.b.
- Aanbrengen onderhoudspad
- Aanbrengen talud dijktracé
- Aanbrengen klei inkassing
- Obstakelvrije zone - keerwand
- Aanbrengen dijkspaal
- Contour wegontwerp

Dwarsprofielen:

- Bestaand maaiveld
- Nieuw maaiveld met grasbekleding
- Ontgraven
- Aanbrengen klei (klasse 2)
- Aanbrengen kernmateriaal bestaande uit vrijkomende grond
- Aanbrengen leeflaag bestaande uit vrijkomende grond
- Aanbrengen betongranulaat 0/40, dikte 300mm op geotextiel type Geolon PP100

Overzicht:

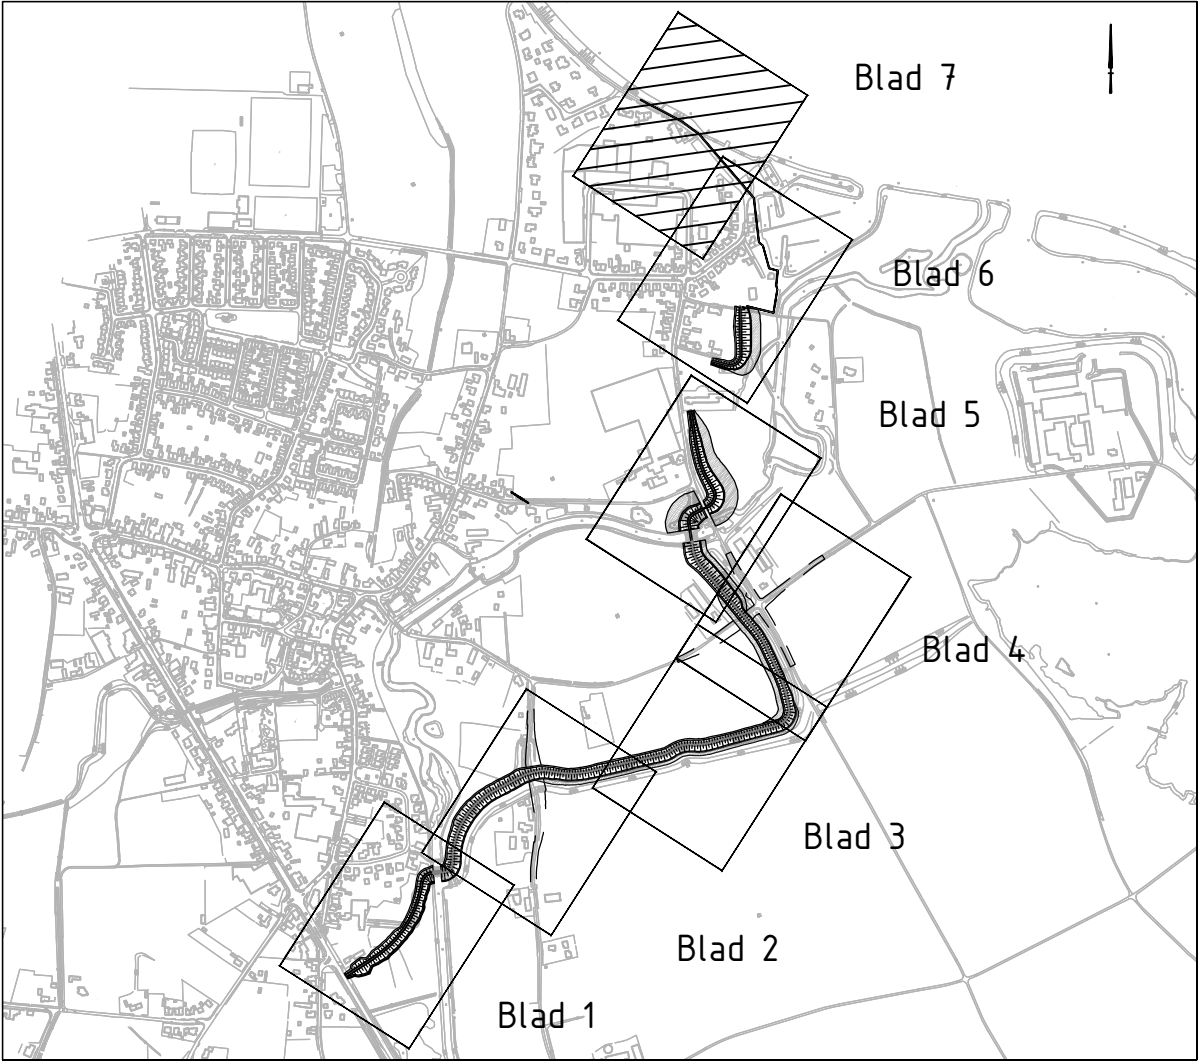

Opmerkingen:

- Snijlijn nieuw talud met nieuw maaiveld o.b.v. uitvlakken in de uitvoering in relatie tot maaktolerantie;
- Klei inkassing 1,00m dik bestaande uit klei klasse 2, afgedekt met een leeflaag van minimaal 1,00m dik;
- Maten in meters tenzij anders vermeld;
- Hoogtemaatvoering in meters t.o.v. N.A.P.;
- Coördinaten in meters volgens RD-stelsel.



Schaal 1:200



Projectnummer	RM193104	Waterschap Peel en Maasvallei
Identificatiecode	RM193104_DKN_VO_Dr74_Neer	
Versie	2.0	
Versiedatum	25-11-2016	
Documentstatus	Definitief	
Formaat	A1	Dijkversterking
Schaal	1:1000	
Tekenaar	N.L. Lucas	
Besteknummer	-	
Gecontroleerd	M.J. Hehenkamp	
Vrijgegeven	E.H.G. Fiktorie	RM193104 / DKN / VO / DWP / 007

Divisie Ruimte, Mobiliteit en Infra
Afdeling RM-IN-LWD
Postbus 2855
3500 GW Utrecht

Movares
adviseurs & ingenieurs

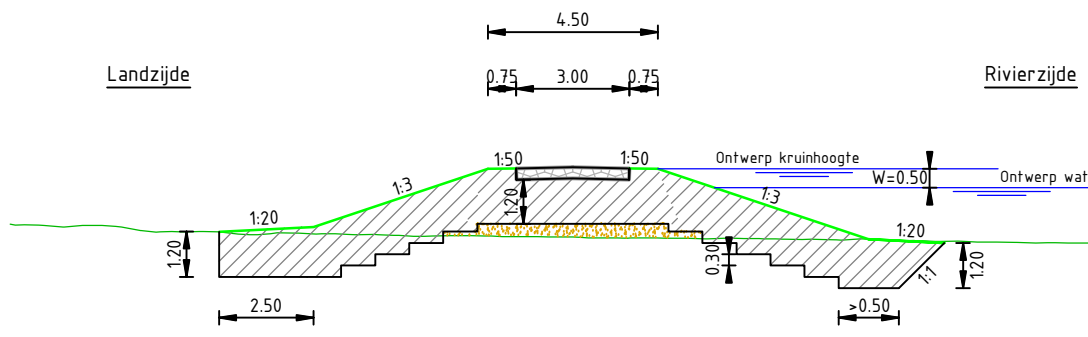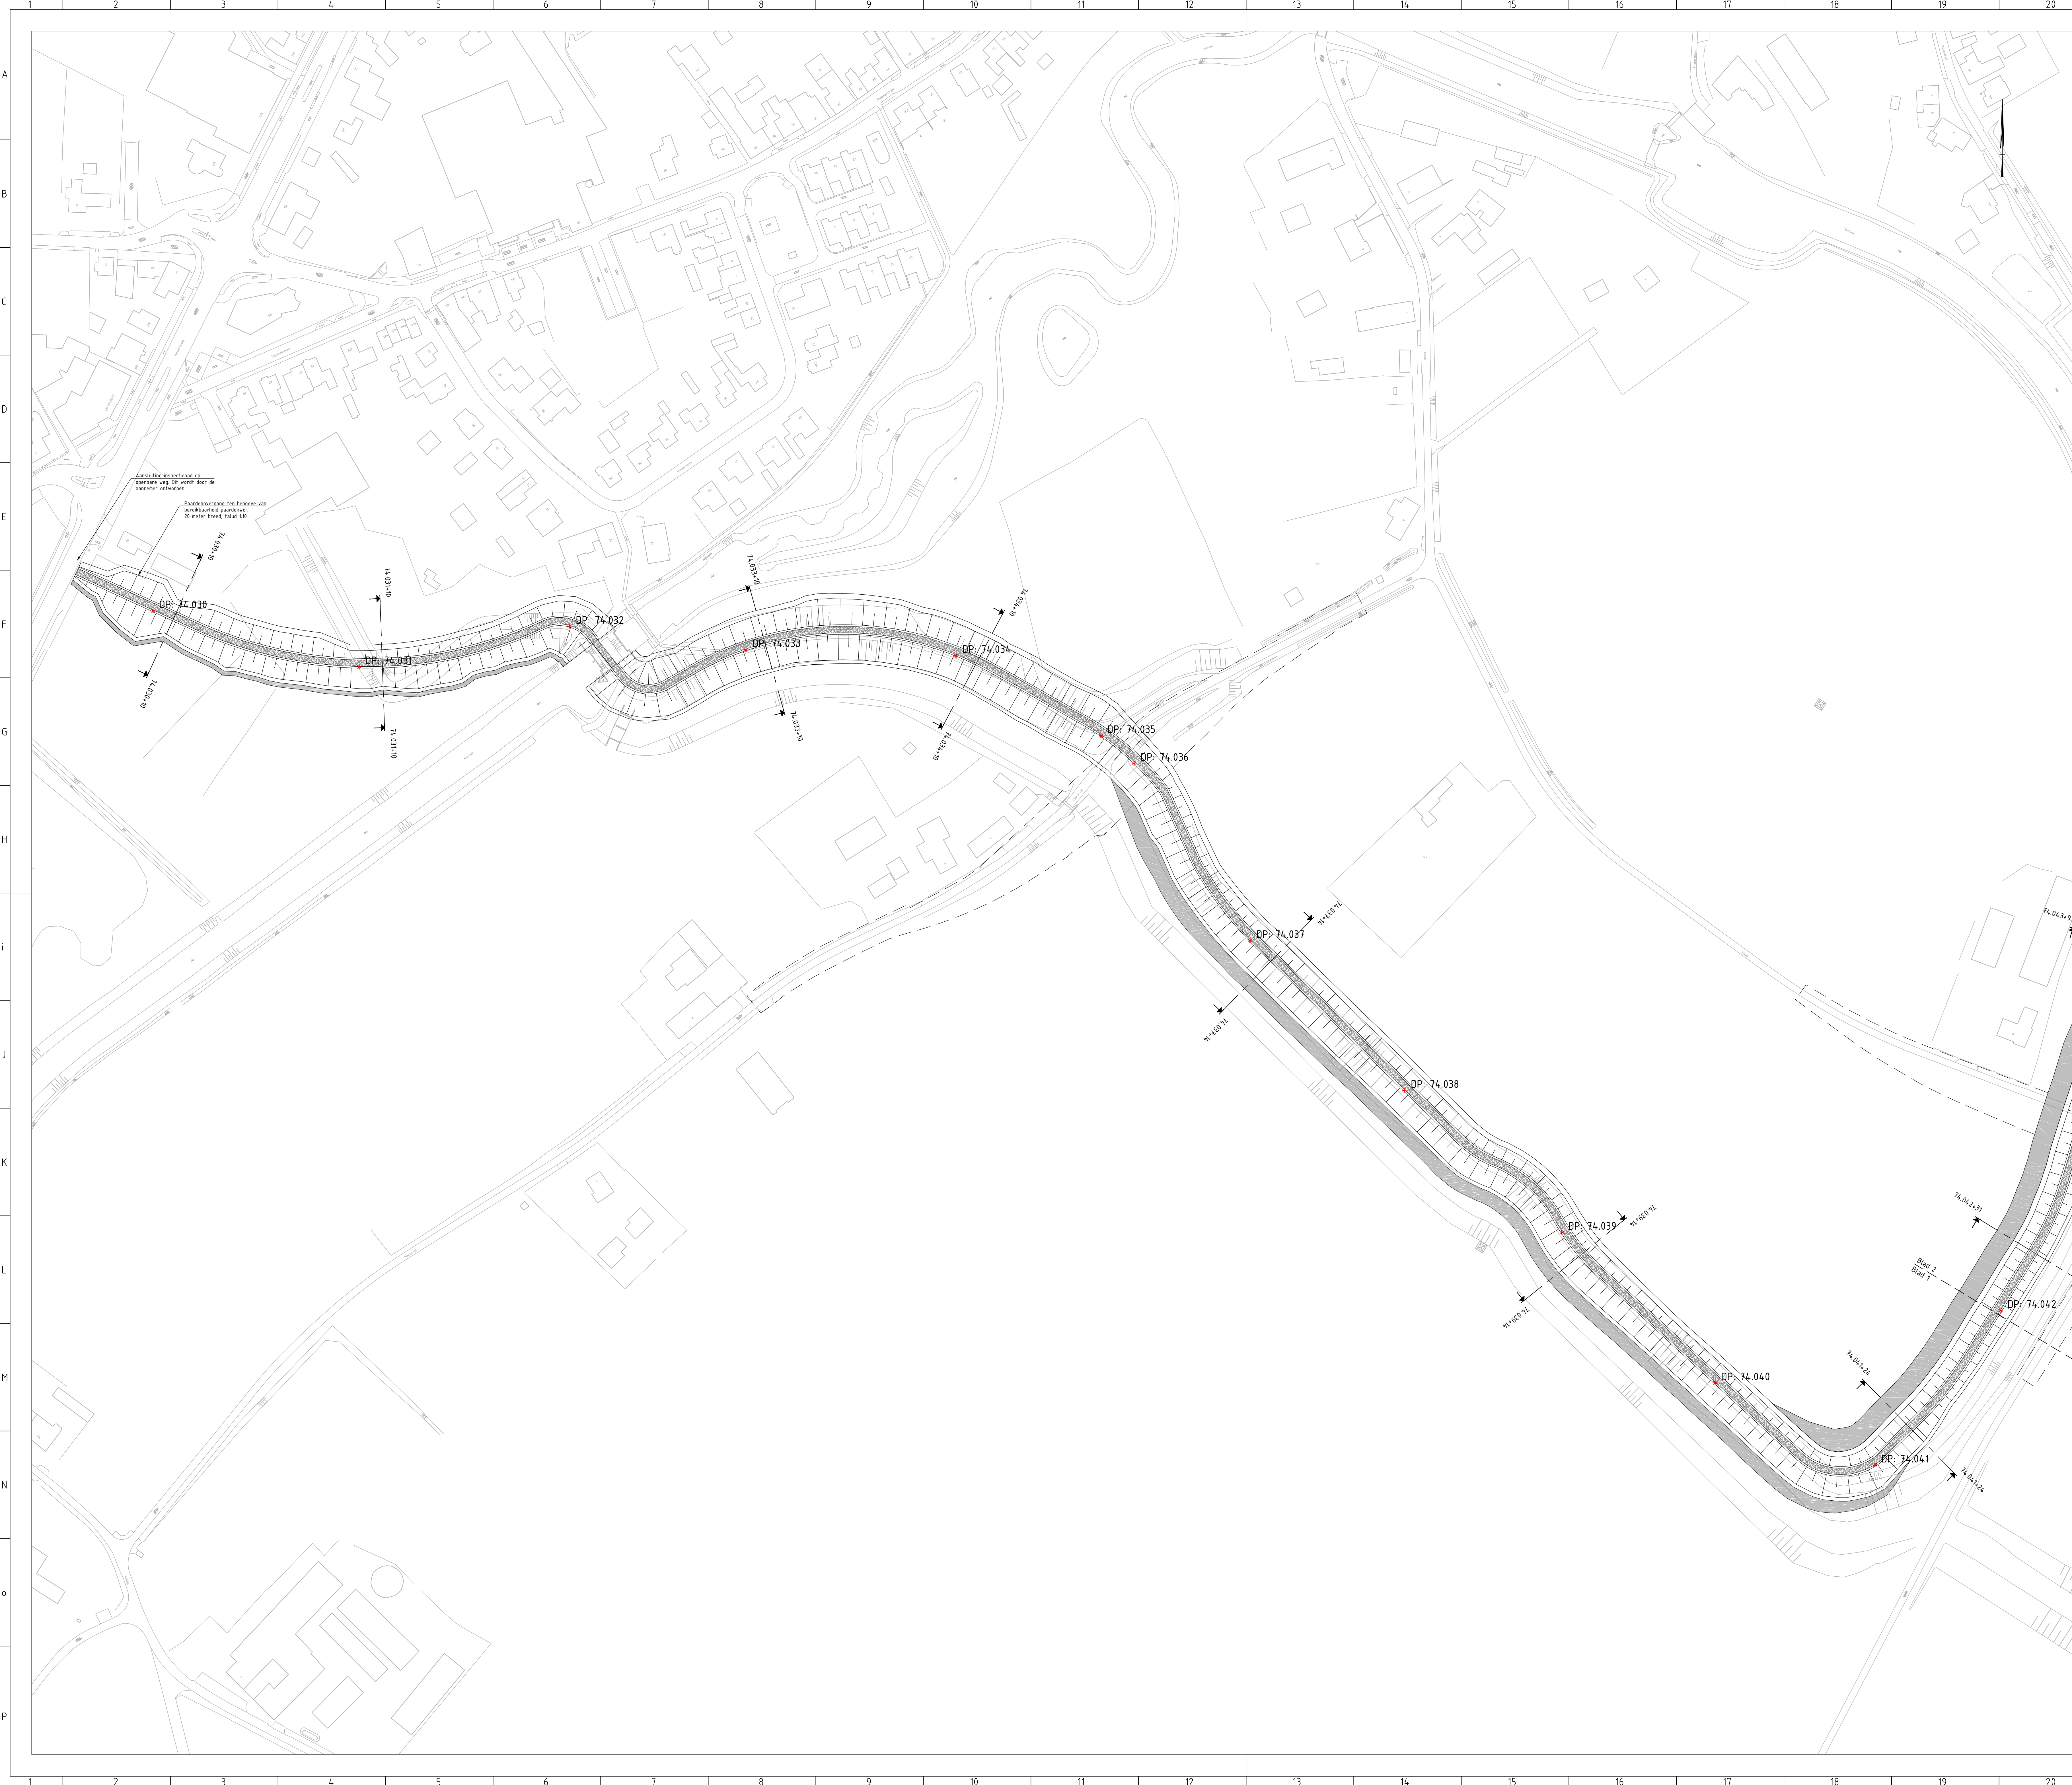


Longitudinaal profiel
Schaal 1:200

Legenda:

- Bestaande situatie - conform GBKN
- Aanbrengen keerwand - materialisatie n.t.b.
- Aanbrengen onderhoudspad
- Aanbrengen talud dijktracé
- Aanbrengen klei inkassing
- Obstakelvrije zone - keerwand
- Aanbrengen dijkspaal
- Contour wegentwerp

Overzicht:

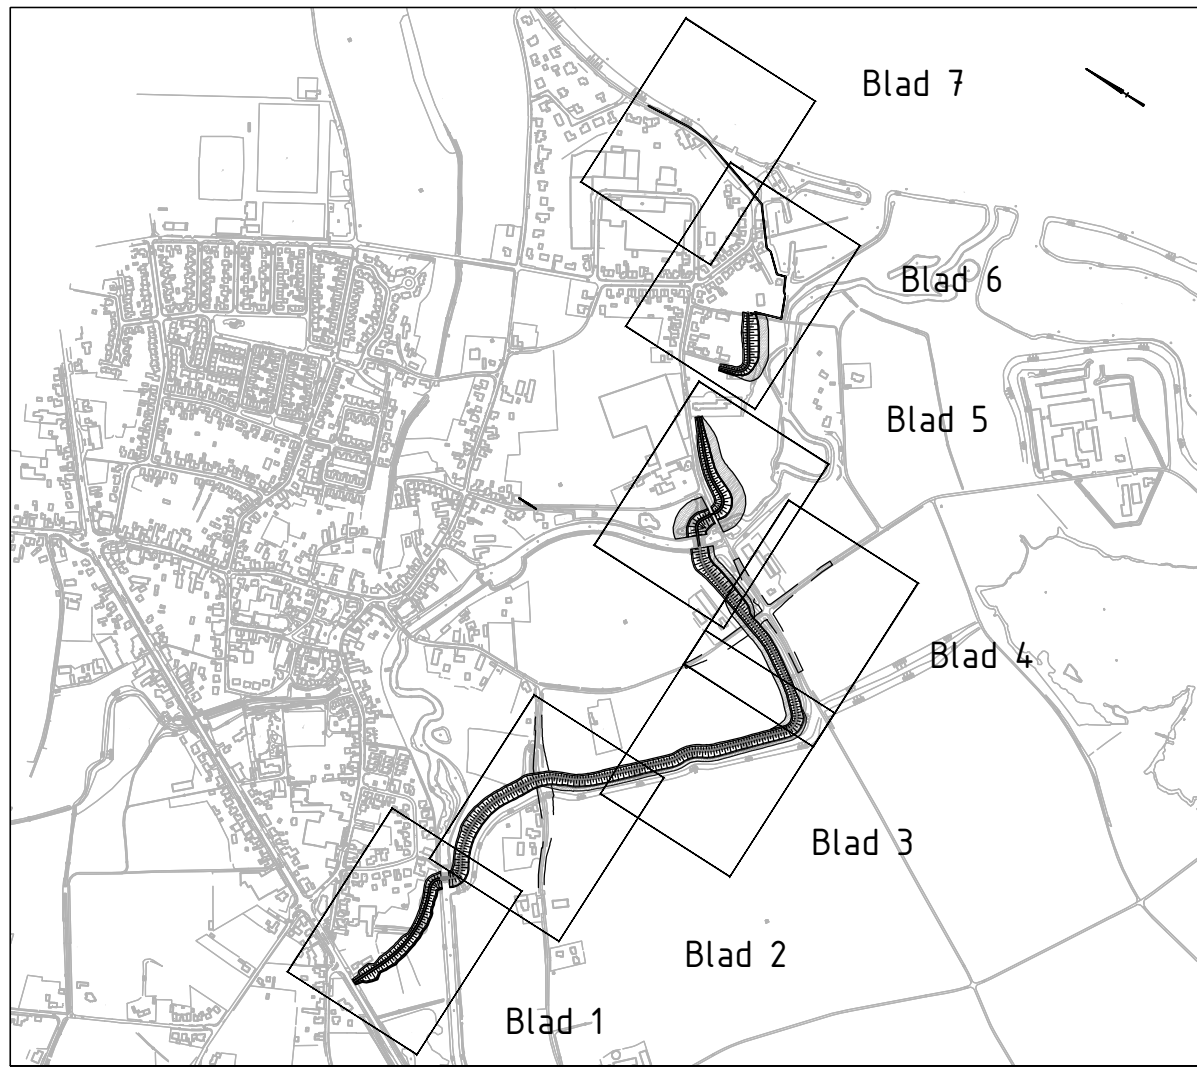

Opmerkingen:


- Slijpen nieuw talud met nieuw maaienveld o.b.v. uitvlakken in de uitvoering in relatie tot maaktolerantie;
- Klei inkassing 1,00m dik bestaande uit klei klasse 2, afgedekt met een leeflaag van minimaal 1,00m dik;
- Houten in meters, tenzij anders vermeld;
- Hoogtemaatvoering in meters t.o.v. N.A.P.;
- Coördinaten in meters volgens RD-stelsel.

Schaal 1:1000

Projectnummer	RM193104	Waterschap Peel en Maasvallei
Geometrische code	00193104_DKN_VO_01% Neer	
Versie	2.0	
Versiedatum	25-11-2016	
Dispositiestatus	Definitief	Dijkversterking
Formaat	A0	Voorlopig Ontwerp
Schaal	1:1000	Situatietekening dijktracé, blad 1 van 2
Tekenaar	N.L. Lucas	Dijkkring 74, Neer
Beoordelaar	-	Dijkspaal 74.030+00m tot 74.041+31m
Gecontroleerd	M.J. Hehenkamp	
Vrijgegeven	E.H.G. Fiktorie	RM193104, DKN, VO, SIT, 001

Divisie Ruimte, Mobiliteit en Infra
Afdeling RM-IN-LWD
Postbus 2855
3500 GW Utrecht

adviseurs & ingenieurs

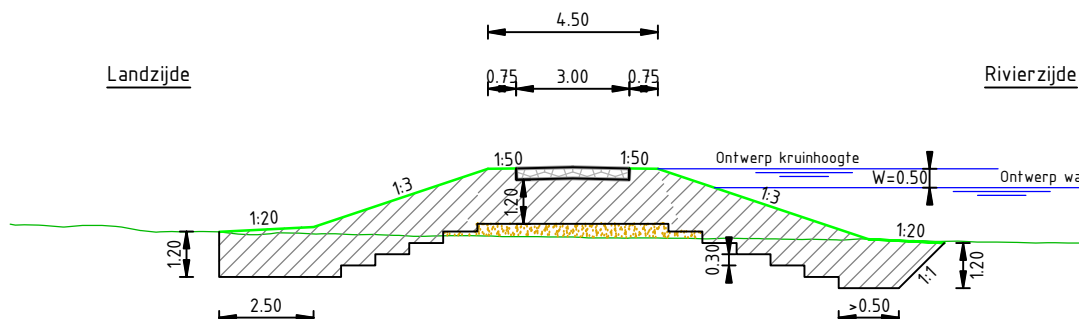


Normprofiel dijklichaam
Schaal 1200

Legenda:

- Bestaande situatie - conform GBKN
- Aanbrengen keerwand - materialisatie n.t.b.
- Aanbrengen onderhoudspad
- Aanbrengen talud dijktracé
- Aanbrengen klei inkassing
- Obstakelvrije zone - keerwand
- Aanbrengen dijkspaal
- Contour wegworp

Overzicht:

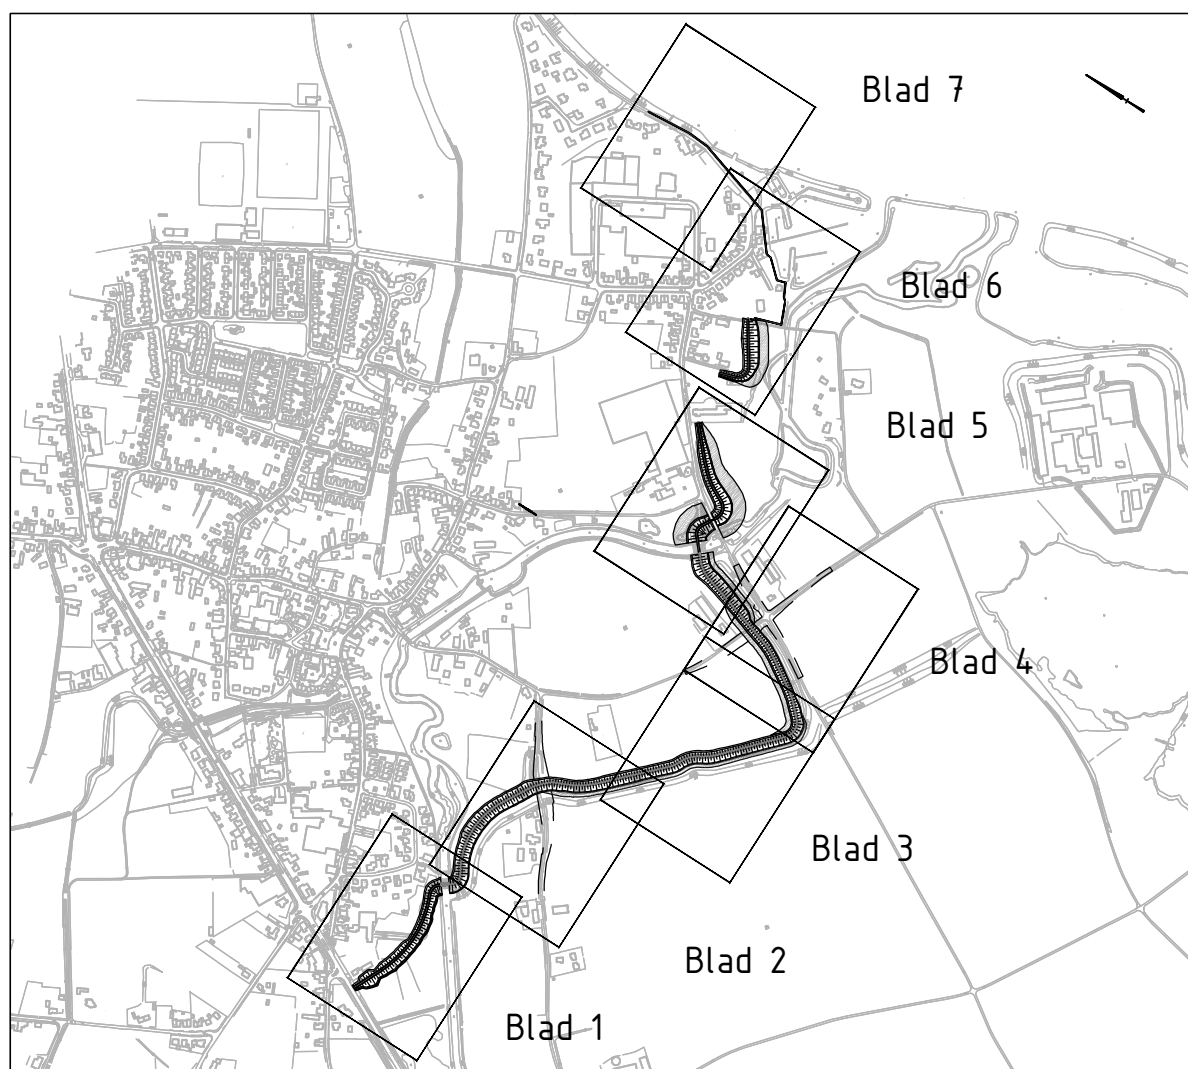

Opmerkingen:

- Snijden nieuw talud met nieuw maaiveld o.b.v. uitvalken in de uitvoering in relatie tot maaktolerantie;
- Klei inkassing 1,00m dik bestaande uit klei klasse 2, afgedekt met een leeflaag van minimaal 1,00m dik;
- Maten in meters, tenzij anders vermeld;
- Hoogtemaatvoering in meters t.o.v. N.A.P.;
- Coördinaten in meters volgens RD-stelsel.

Schaal 1:1000

Projectnummer	RM193104	Waterschap Peel en Maasvallei
Geometrische code	00193104_DKN_VO_014_Neer	
Versie	2.0	
Versiedatum	25-11-2016	
Dispositiestatus	Definitief	
Formaat	A0	
Schaal	1:1000	
Tekenaar	N.L. Lucas	
Beoordelaar	-	
Gecontroleerd	M.J. Hehenkamp	
Vrijgegeven	E.H.G. Fiktorie	
Divisie Ruimte, Mobiliteit en Infra		
Afdeling RM-IN-LWD		
Postbus 2855		
3500 GW Utrecht		