


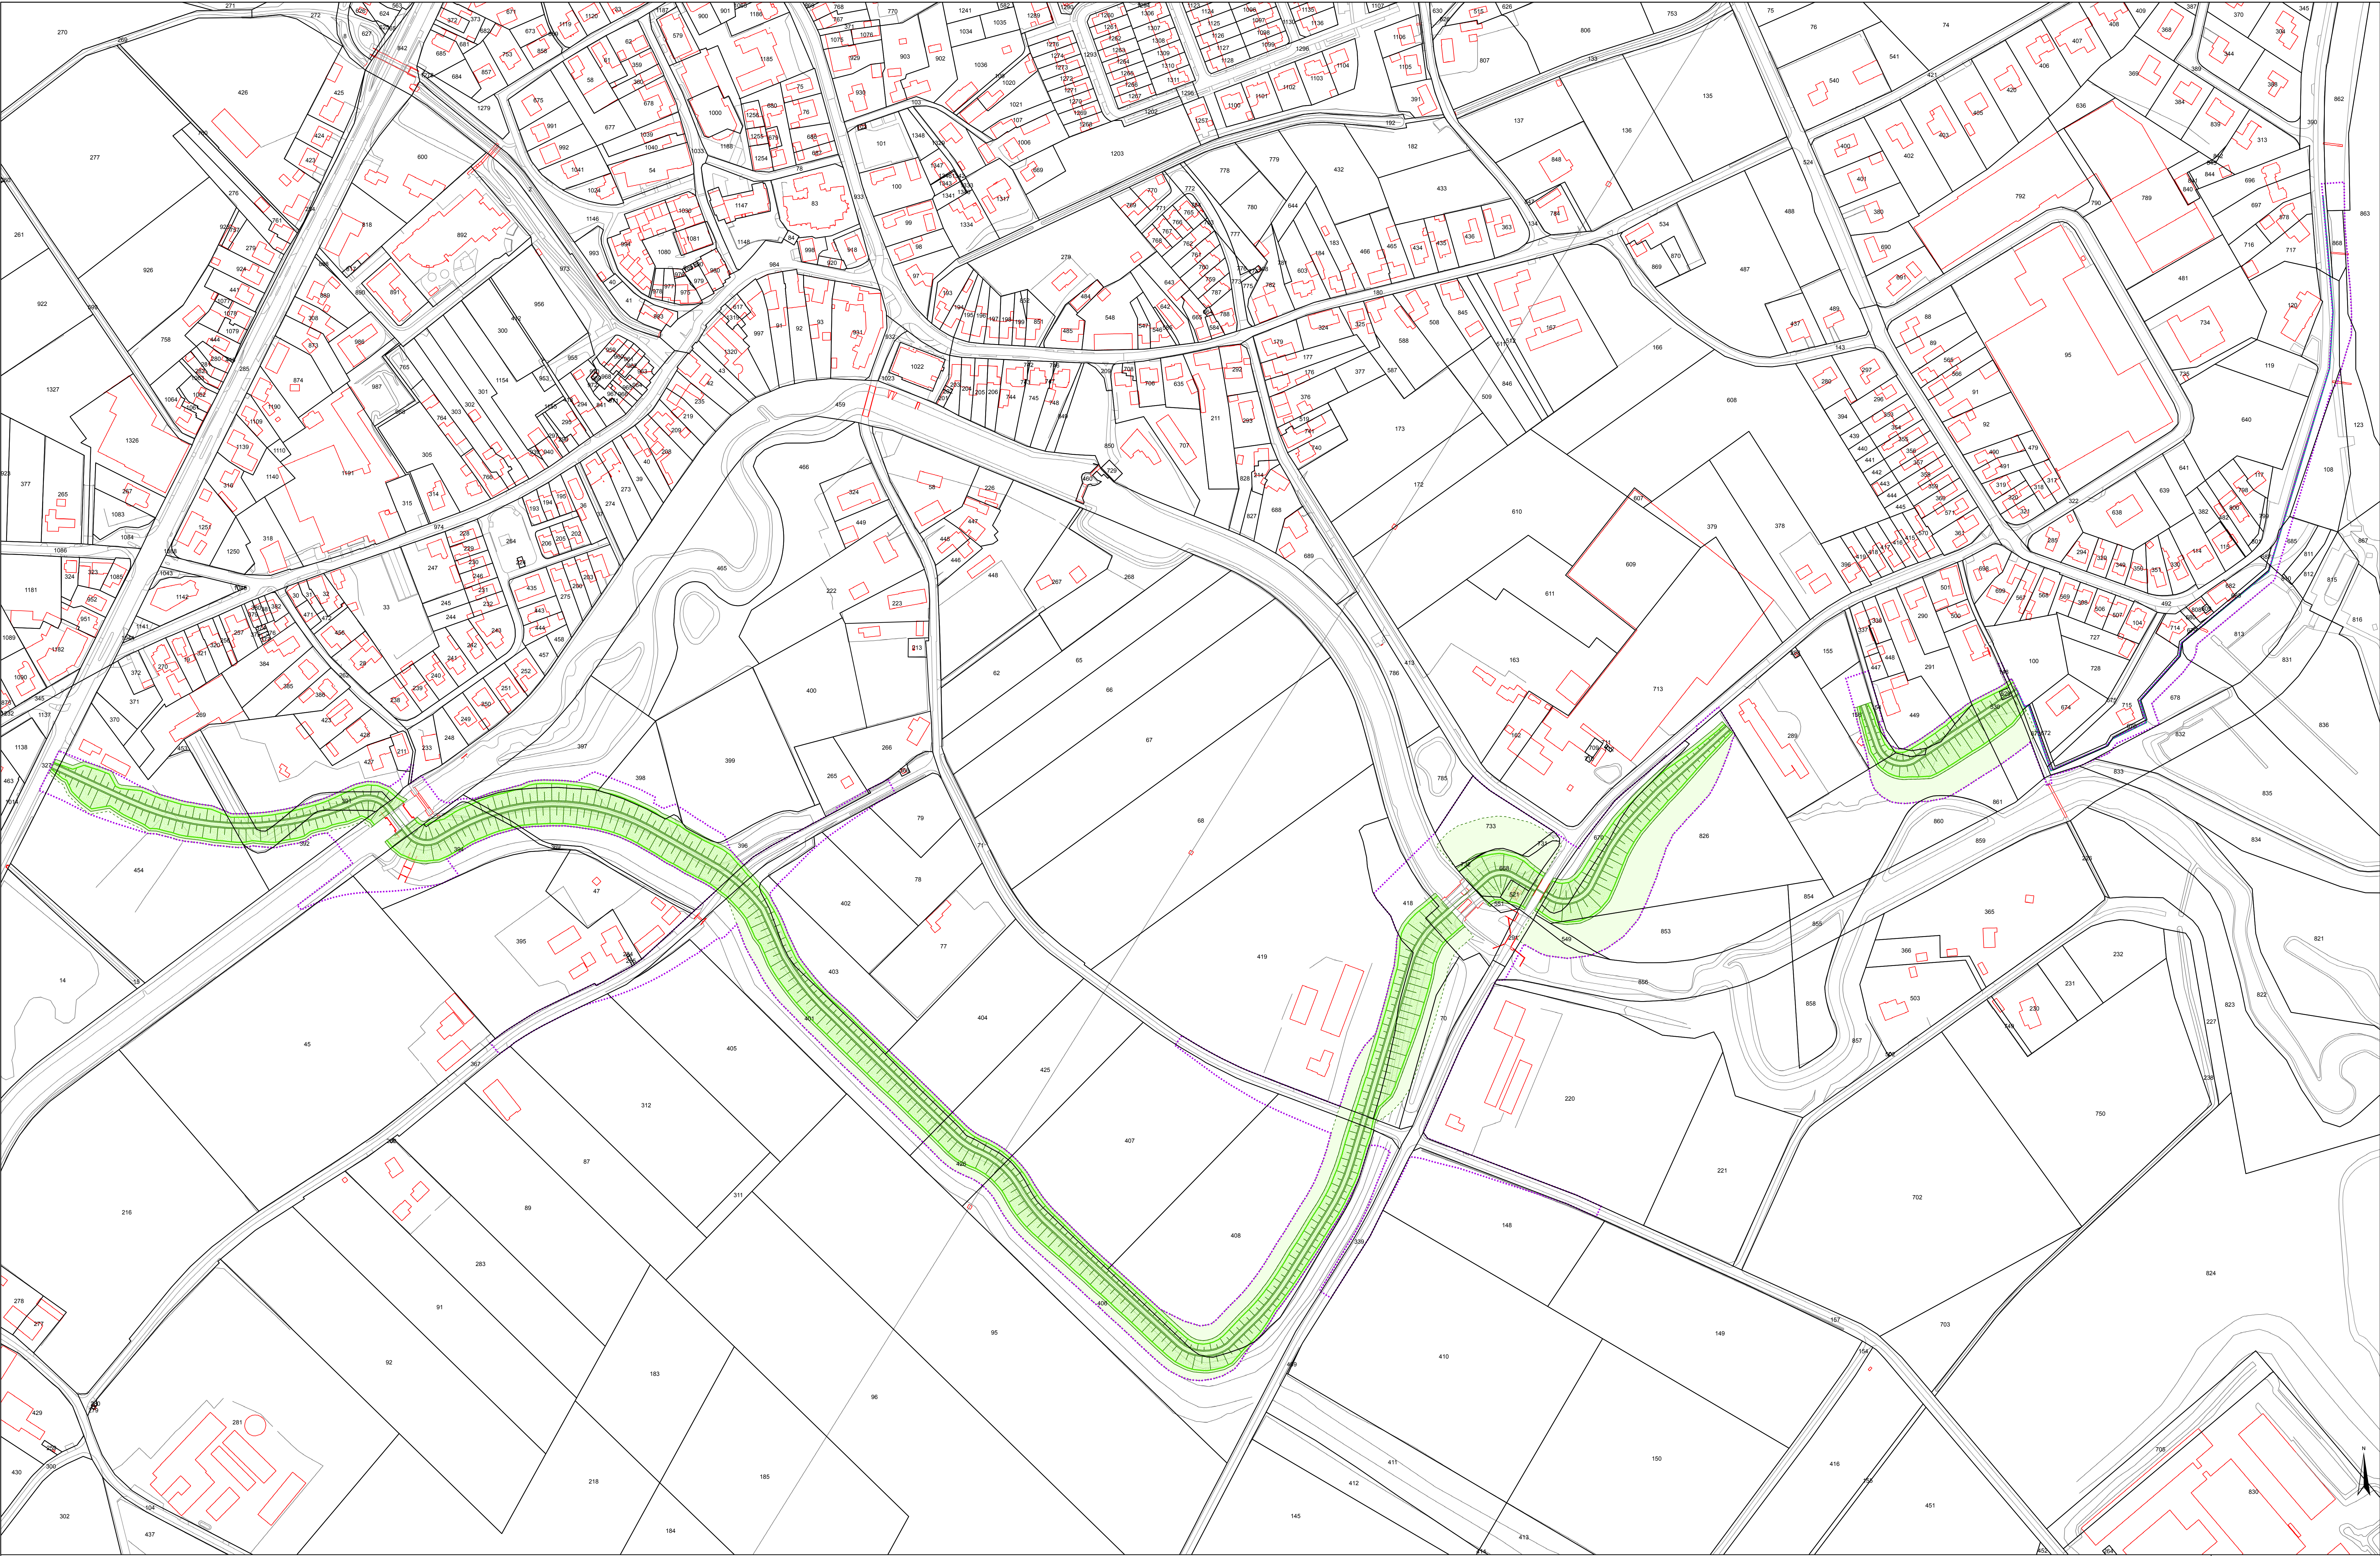

- Legenda**
- Systeemgrens
 - Ontwerp
 - Klei-inkassing onder maaiveld
 - Damwand
 - Teenlijn
 - █ Dijkontwerp
 - █ Klei-inkassing
 - GBKN
 - GBKN bouwwerken
 - Kadastrale percelen



Postbus 2655
3000 GV Utrecht

Dijkversterking PRIO2 Waterschap Peel en Maasvallei

Projectkaart Neer

Voorlopig ontwerp V 2.0

Auteur
Beeldbrononderzoek
Geografische Informatie Systemen

K. Thewissen

Datum: 24-11-2018

Formaat(Al) liggend

Gemaal 1: 1000

Status
Vrijgegeven

Doc.nr.

Vrijgegeven

V 2.0

0 100 m

0 100 m

Copyright Movares B.V.