


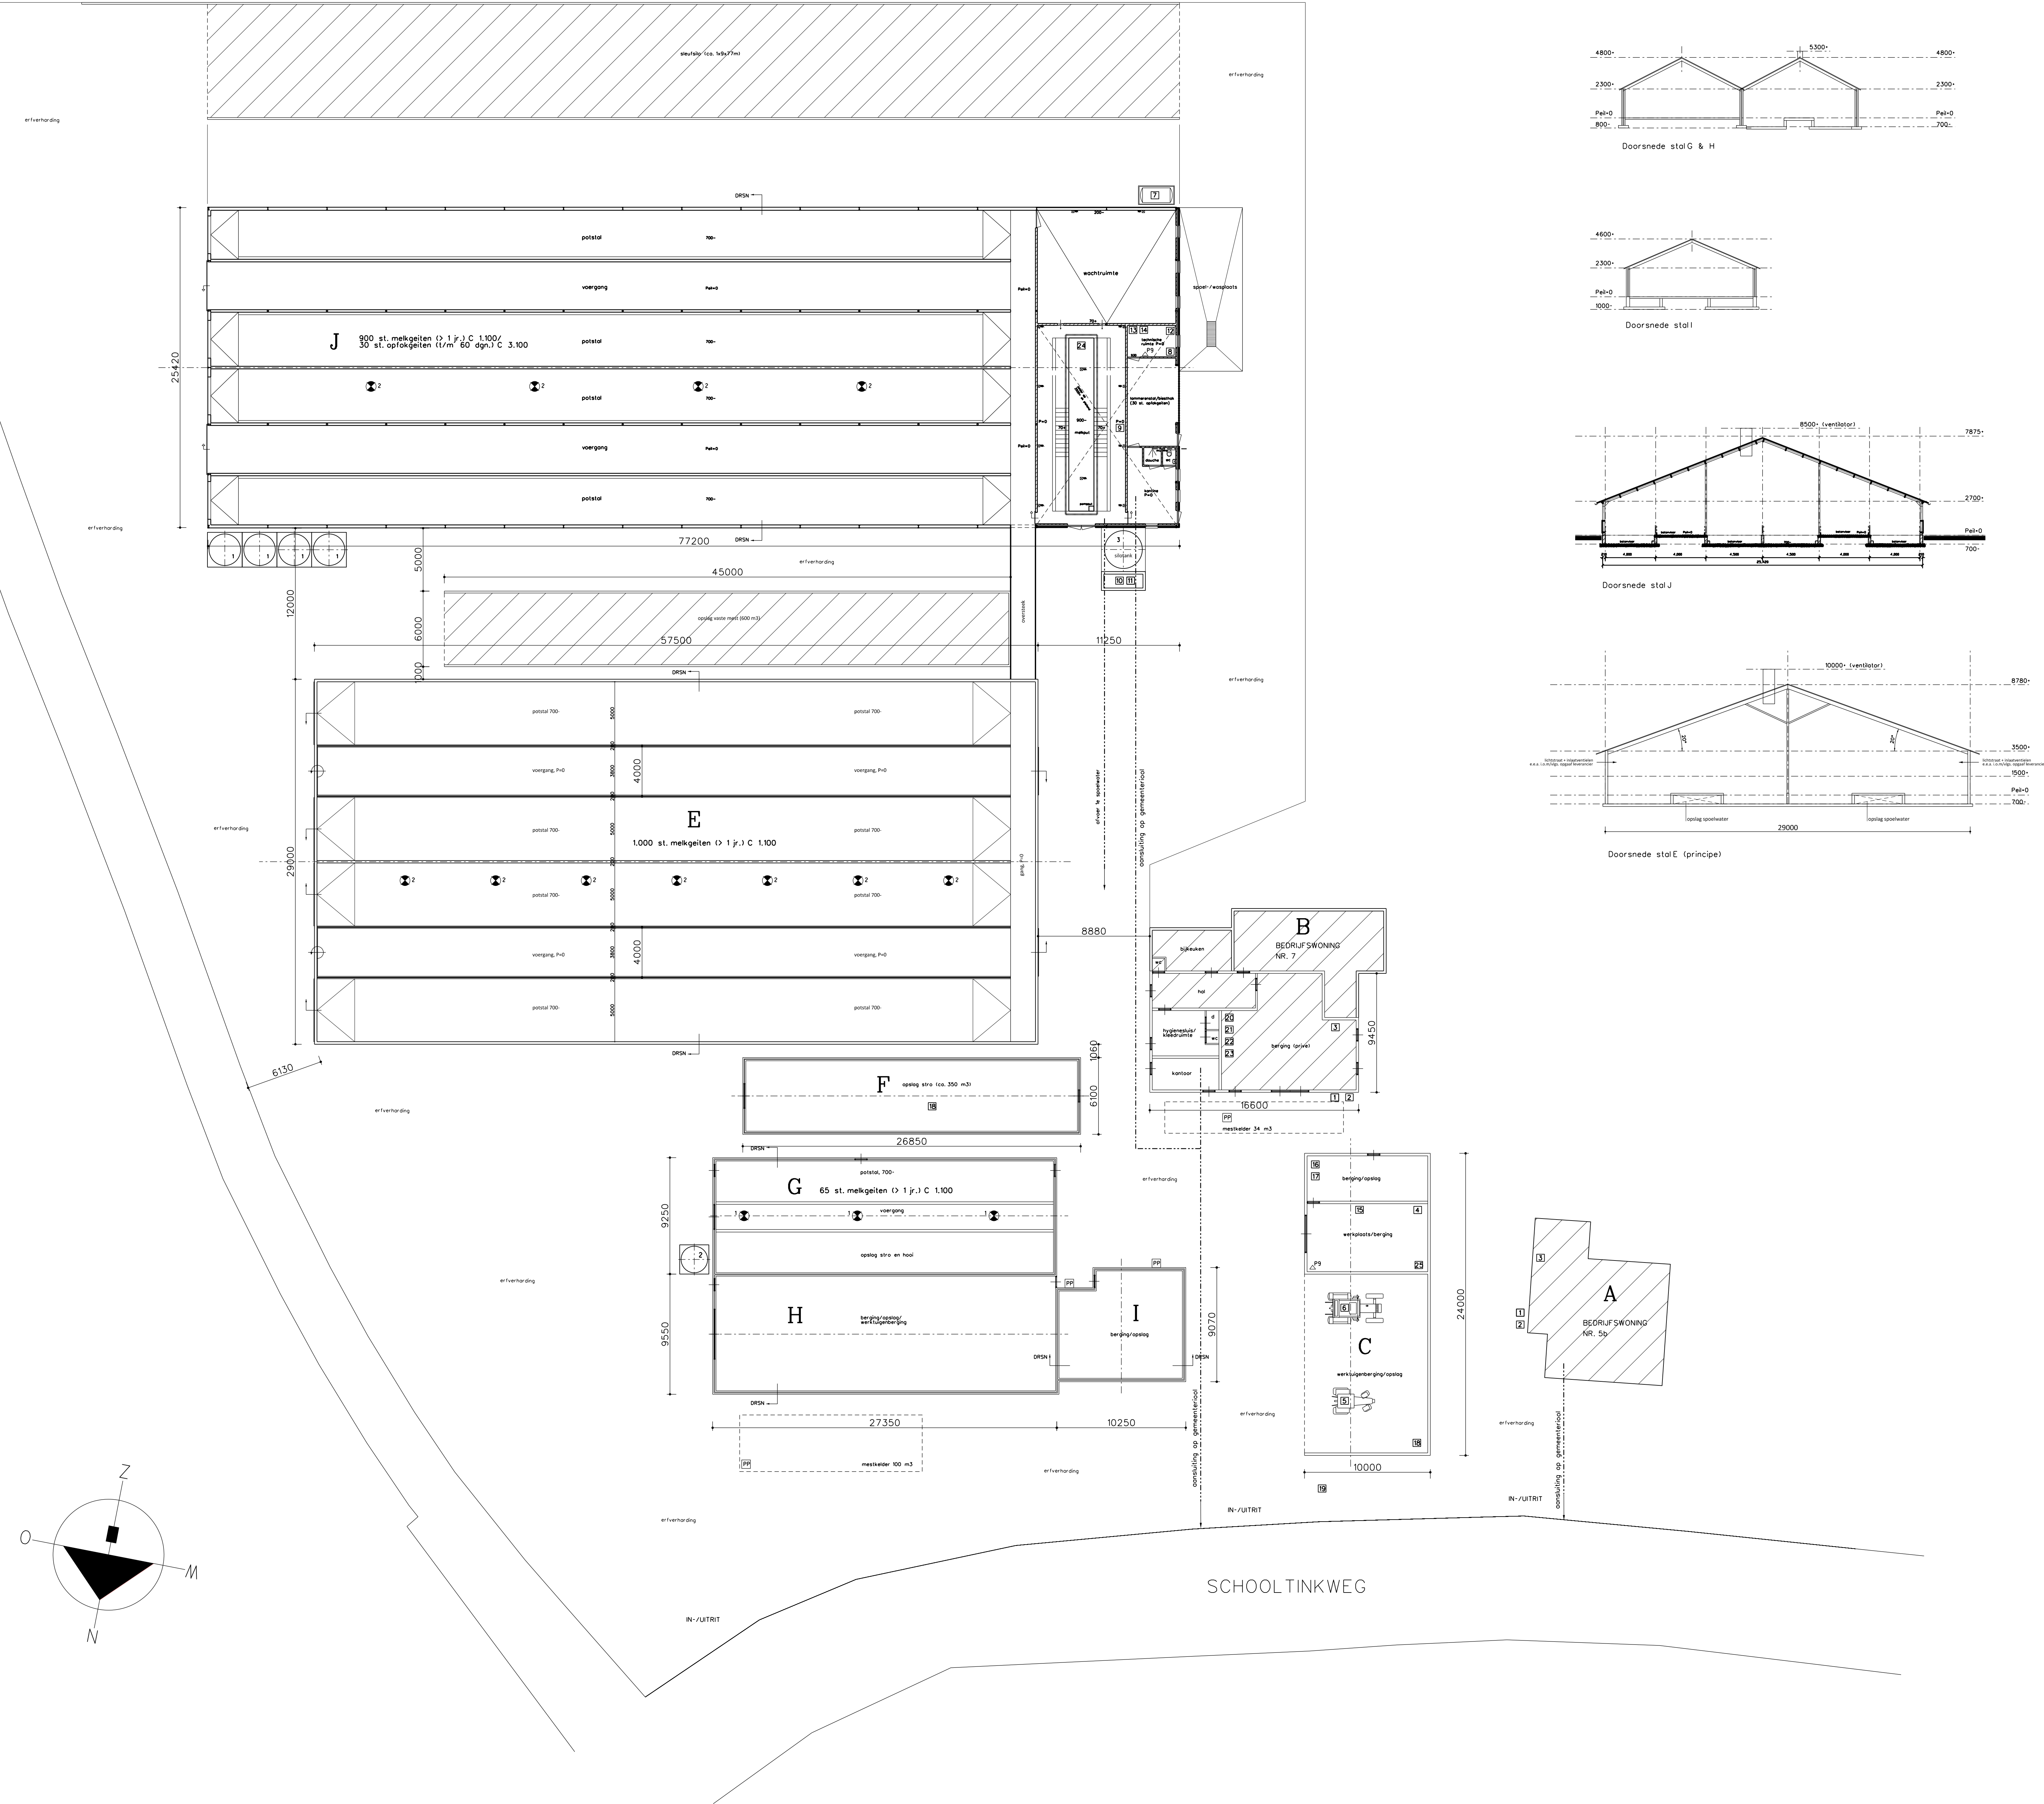

Legenda			
symp.	omschrijving	aantal	vermogen kW p/st
1	voersilo met zijel	4	15
2	voersilo	1	-
3	melksilo	1	-
4	melksilo	1	-
5	deventilator (rand 500 mm)	3	0,21
6	deventilator (rand 920 mm)	11	0,80
7	pompa	-	-
8	poederbusser	2	-
9	poederbusser	2	9 kg/st.
10	CT-contaier	2	-
11	Grize container	2	-
12	KCA-contaier	2	-
13	Diverse handgereedschappen	2	7
14	Tractor (diesel)	1	40
15	Tractor (diesel)	1	135
16	Desulfator, dubbelwandig	1	-
17	Desulfator, dubbelwandig	1	2.000 ltr.
18	Vacuumpomp	1	1,35
19	Mekpomp	1	0,4
20	Speelpomp	1	0,50
21	Mekpomp met roerder	1	0,25
22	Koelaggregaat (arcon R22, 1 ltr.)	1	2,2
23	Boiler	1	7
24	Opslag, reiningmiddelen/ontsmettingsmiddelen	1	-
25	Smearde vullen in melk	1	-
26	Bestrijdingsmiddelen	1	-
27	Medicijnen in kost	1	-
28	Opslag stro	1	-
29	Koelversap	1	-
30	Opslag oud papier in dozen	1	-
31	Opslag oud ijzer in bak	1	-
32	Opslag landbouwplastic	1	-
33	Opslag kopotte TL-lampen (in doos)	1	-
34	Hoevedrukker	1	5
35	Compressor	1	5

Coördinaten gebouwen		
gebouw	X- coördinaat	Y- coördinaat
1 stal E	218,055	448,338
2 stal G	218,032	448,360
3 stal J	218,065	448,300

Renvooi gebouwen	
gebouw A	bedrijfswooning, nr. 5b
gebouw B	bedrijfswooning, nr. 7 / berging/hygiënecel/kantoor
gebouw C	werktuigenberging/ opslag/berging/ werkplaats
gebouw D	-
gebouw E	stal: 1.000 st. melkgeiten (> 1 jr.) C 1.100
gebouw F	opslag stro (ca. 350 m3)
gebouw G	stal: 65 st. melkgeiten (> 1 jr.) C 1.100
gebouw H	berging/ opslag
gebouw I	berging/ opslag
gebouw J	stal: 900 st. melkgeiten (> 1 jr.) C 1.100/ 30 st. opkalkgeiten (1/m 60 dgn.) C 3.100 / melkstal/ kantine/ technische ruimte

