




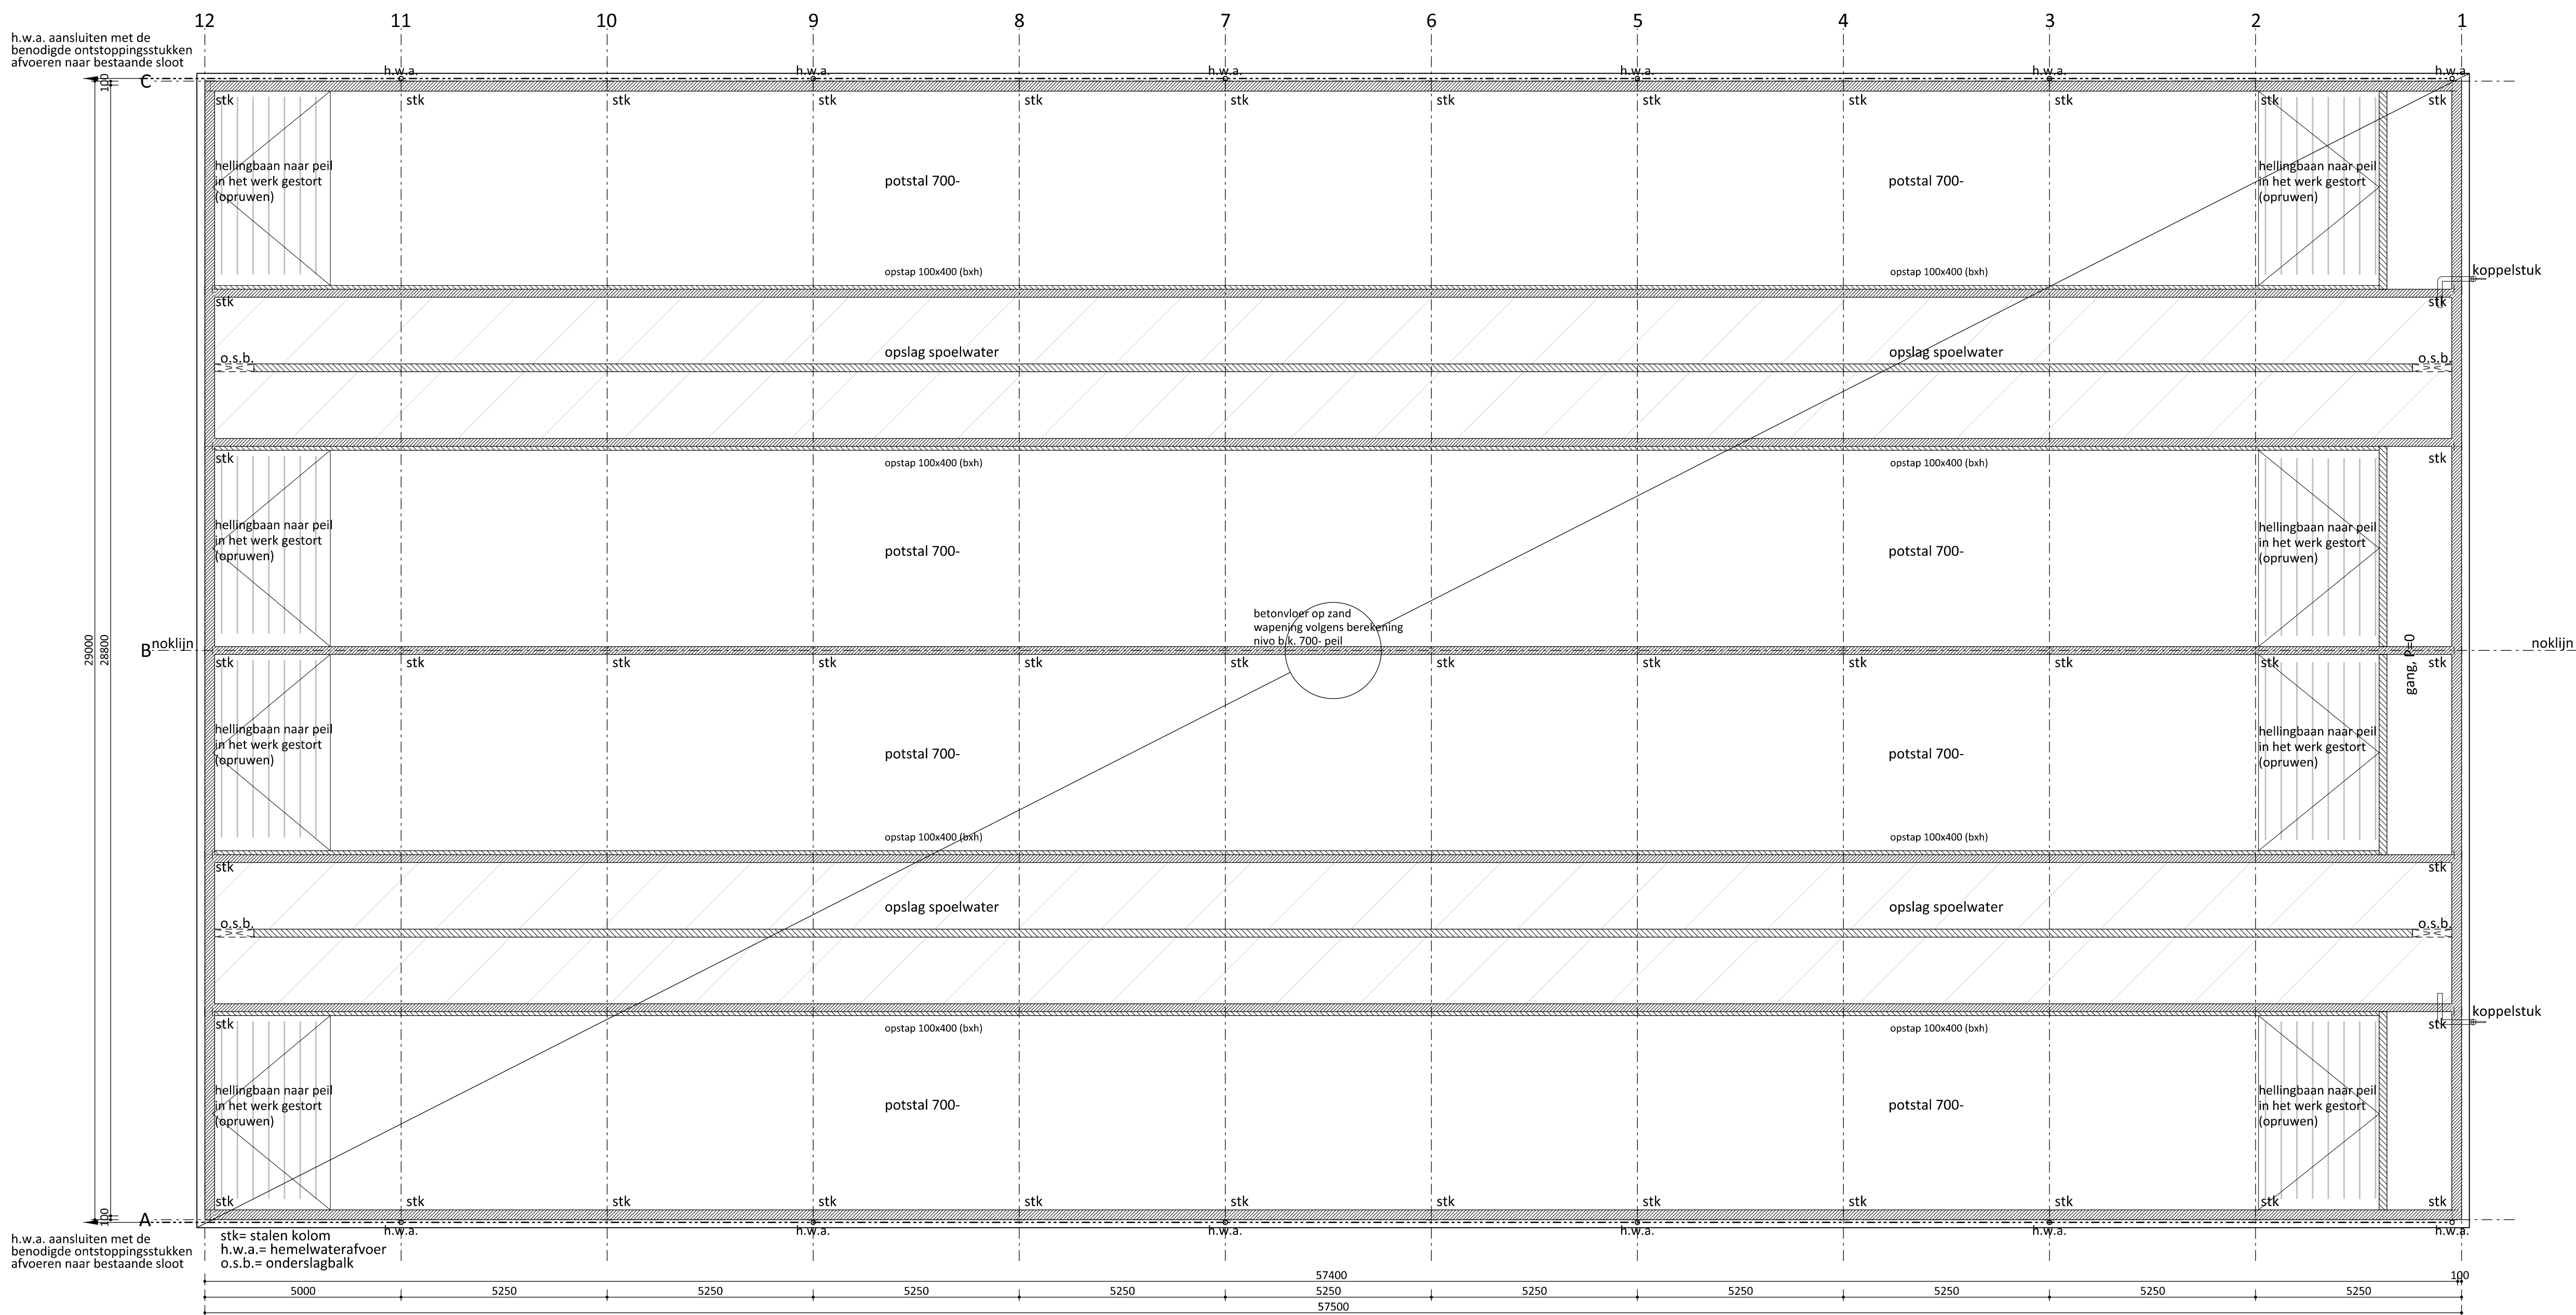

Puttenplan

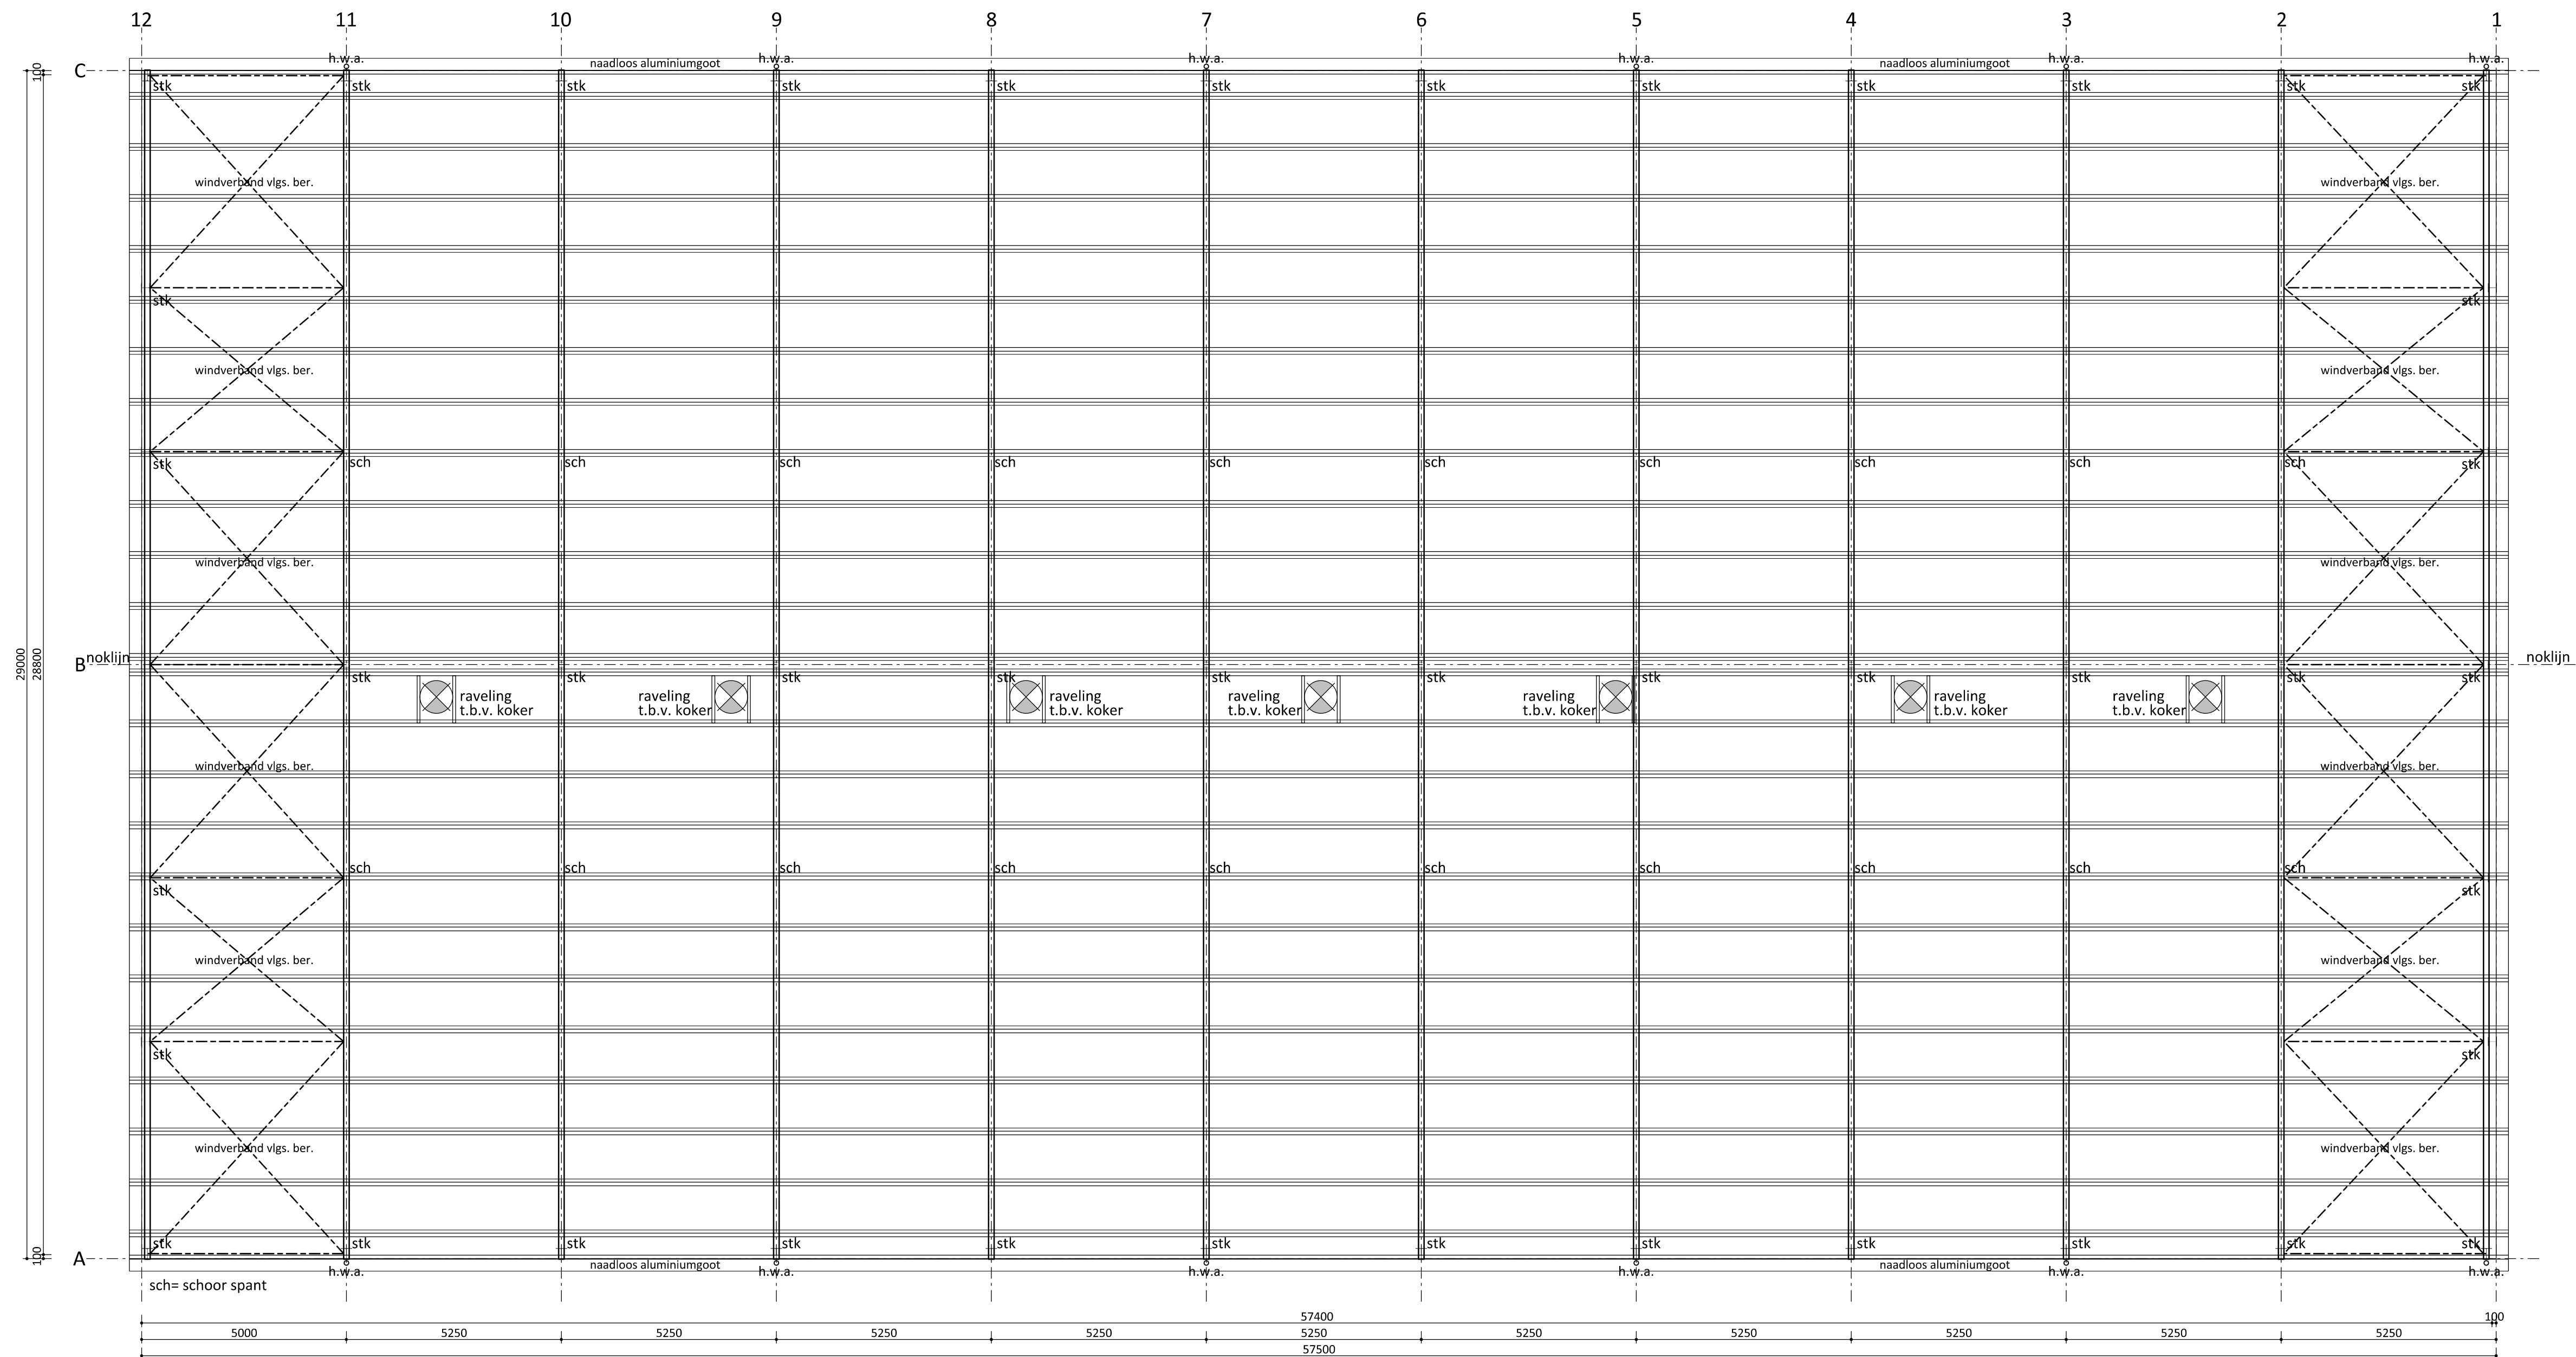

Kapplan

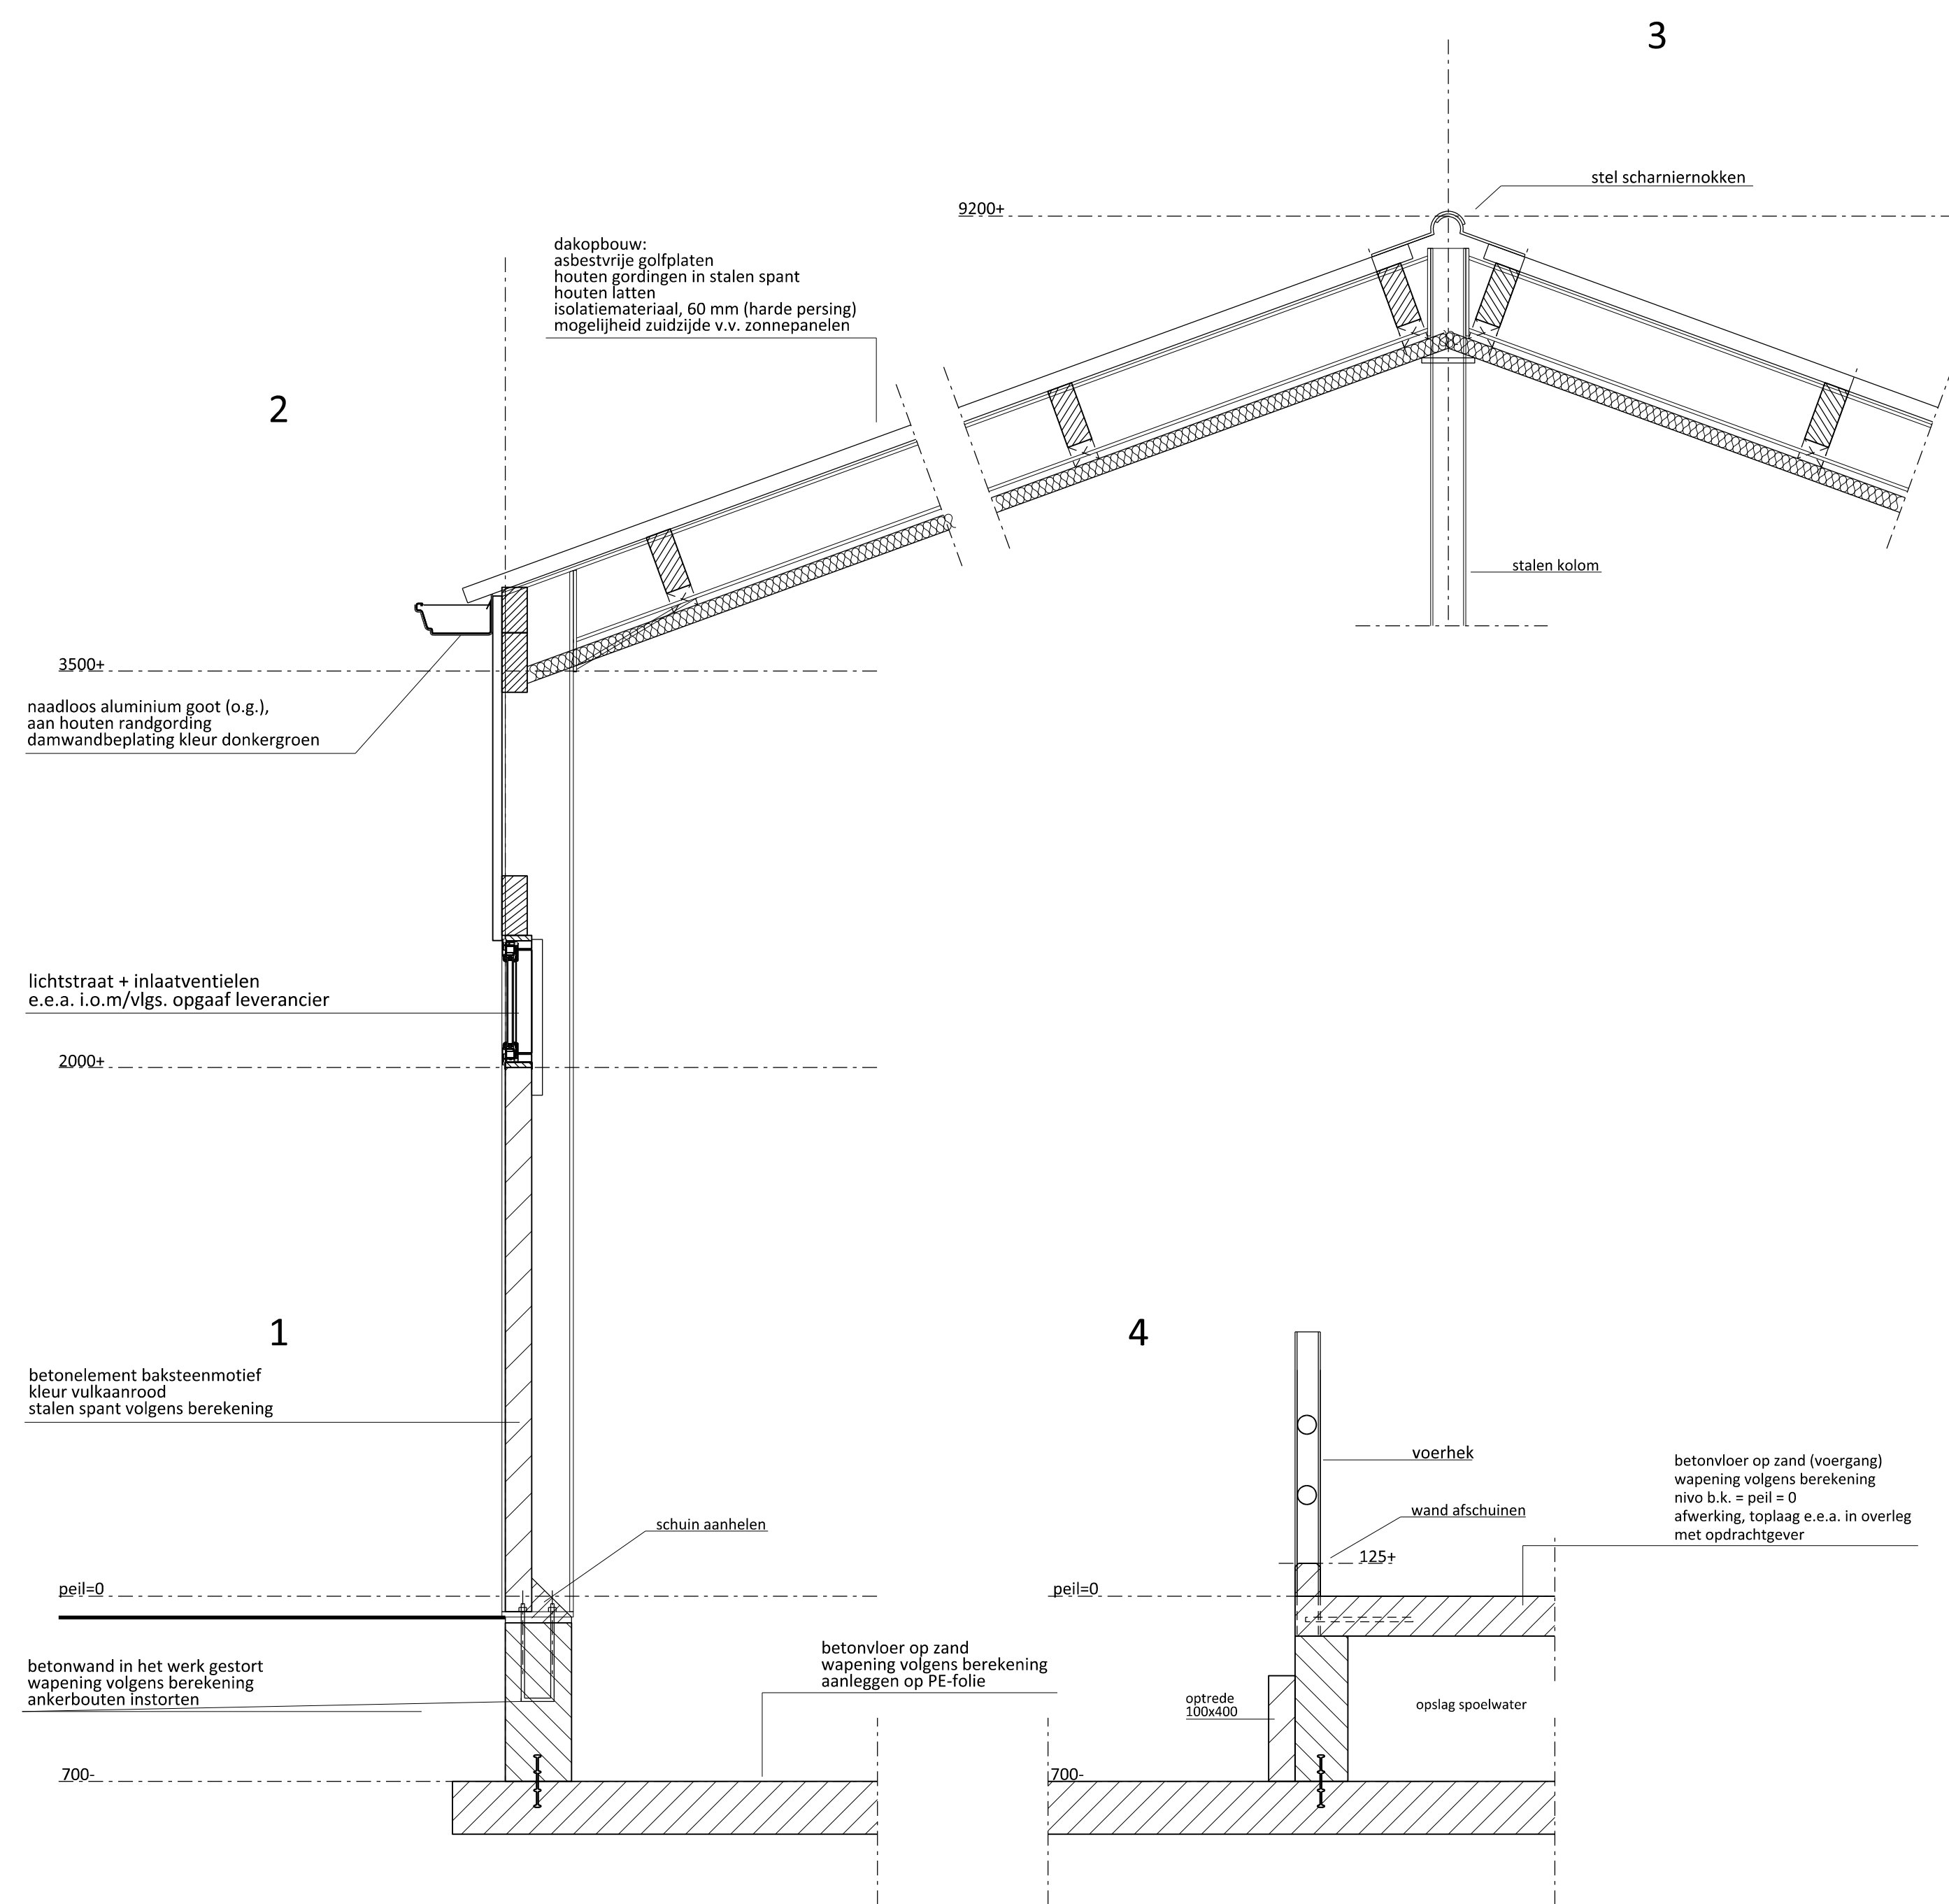

Principe details

Schaal 1:20

VanWestreenen Adviseurs
Antonie Faberstraat 1a
9717 MR Groningen
T: (0542) 47 42 15
F: (0542) 47 42 15
E: info@vanwestreenen.nl

VanWestreenen B&B
P.O. Box 1000
9713 BA Groningen
T: (0542) 37 37 37
F: (0542) 37 37 37
E: info@vanwestreenen.nl



PROJECT:
Nieuwbouw melkteststal
OPDRACHTGEVER:
Maatschap H.A.M. Stapelbroek, J.T.M. Stapelbroek-Loekamp,
A.B.T. Stapelbroek en J.H.T. Stapelbroek
Schootinkweg 7
7021 MA ZELHEM
LOCATIE: Schootinkweg 5b & 7 te Zelhem

ONDERDEEL:
Aanvraag Omgevingsvergunning, bouwen

SCHAAL: 1:100
GETEKEND: EK/EG
FORMAAT: A0
DATUM: 18/01/2017
WIJZIGING: -

PROJECTNUMMER:
2016-00 STAPEL BROEK
Blad 2-2