


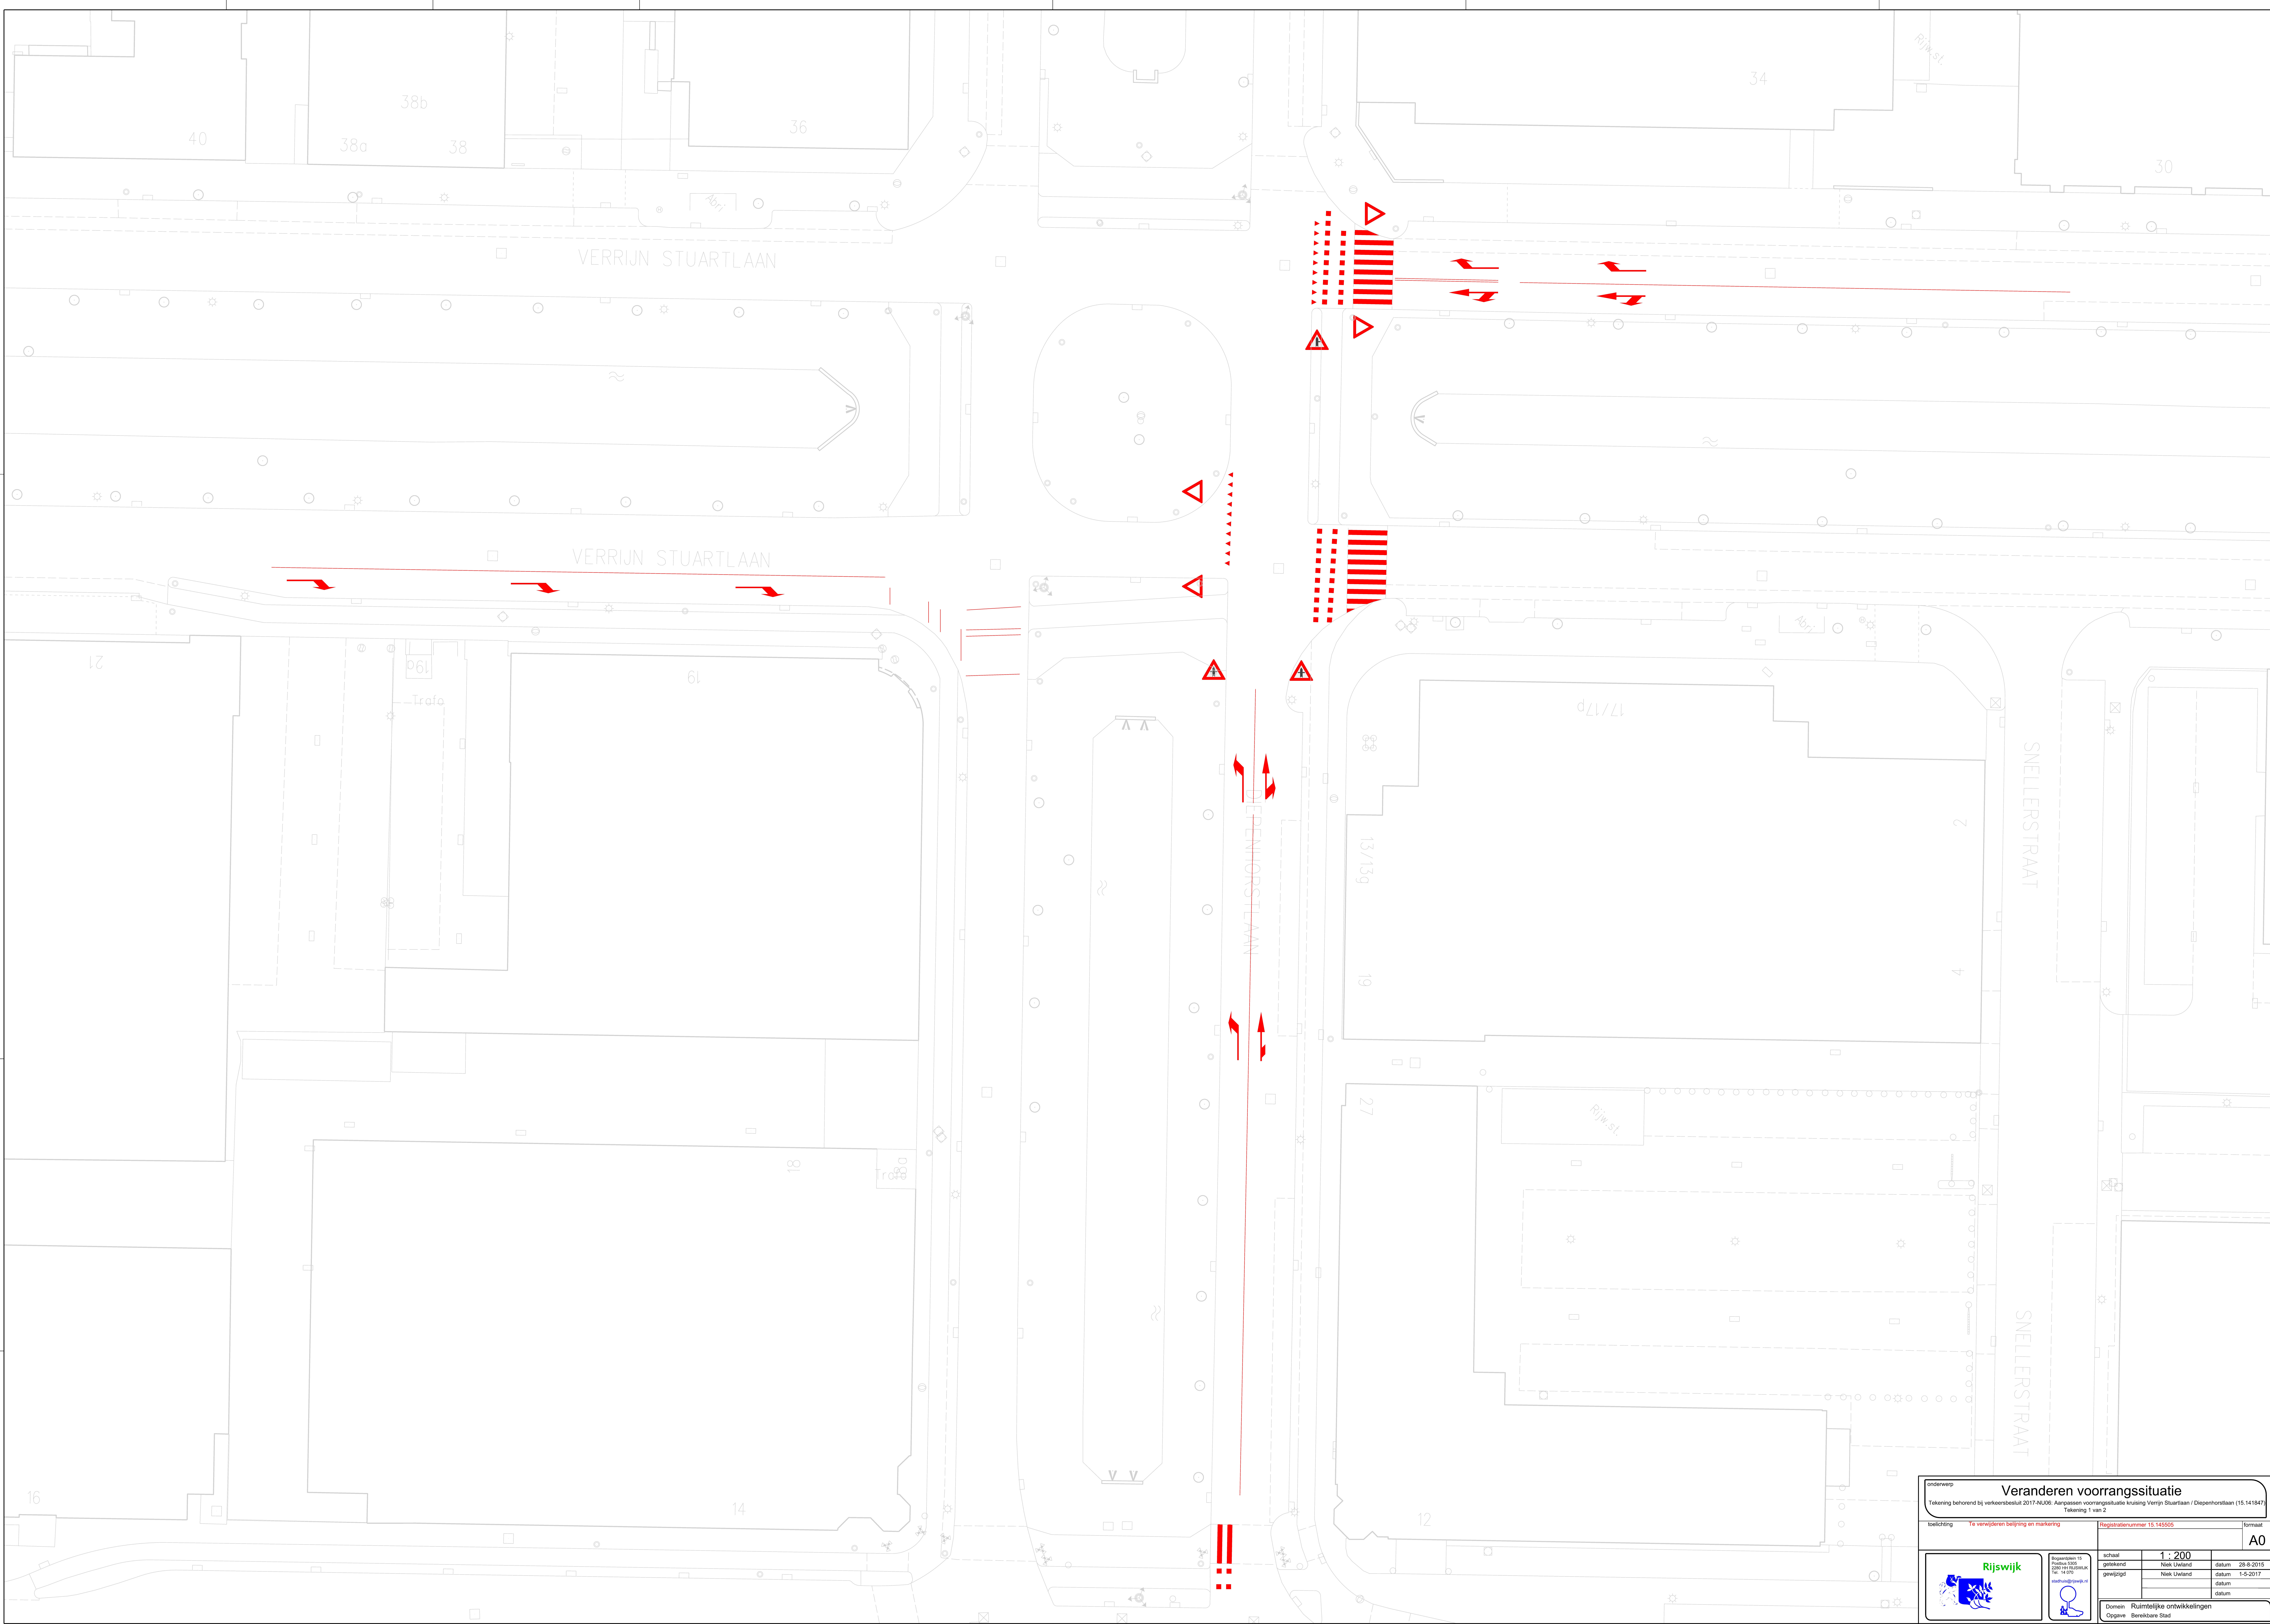

Onderwerp

Veranderen voorrangssituatie

Tekening behorend bij verkeersbesluit 2017-NU06: Aanpassen voorrangssituatie kruising Verrijn Stuartlaan / Diepenhorstlaan (15.141847)

Tekening 1 van 2

belichting

Te verwijderen beijing en markering

Roggeplatenummer 15.145595

A0

Rijswijk

Postbus 1201
3200 BA RIJSWIJK
Tel: 14 070
www.rijswijk.nl

Rijswijk

Postbus 1201
3200 BA RIJSWIJK
Tel: 14 070
www.rijswijk.nl

schaal

1 : 200

datum

28-8-2015

getekend

Neuk Ueland

datum

1-5-2017

gepland

Neuk Ueland

datum

Domein

Ruimtelijke ontwikkelingen

Opgave

Bereikbare Stad