


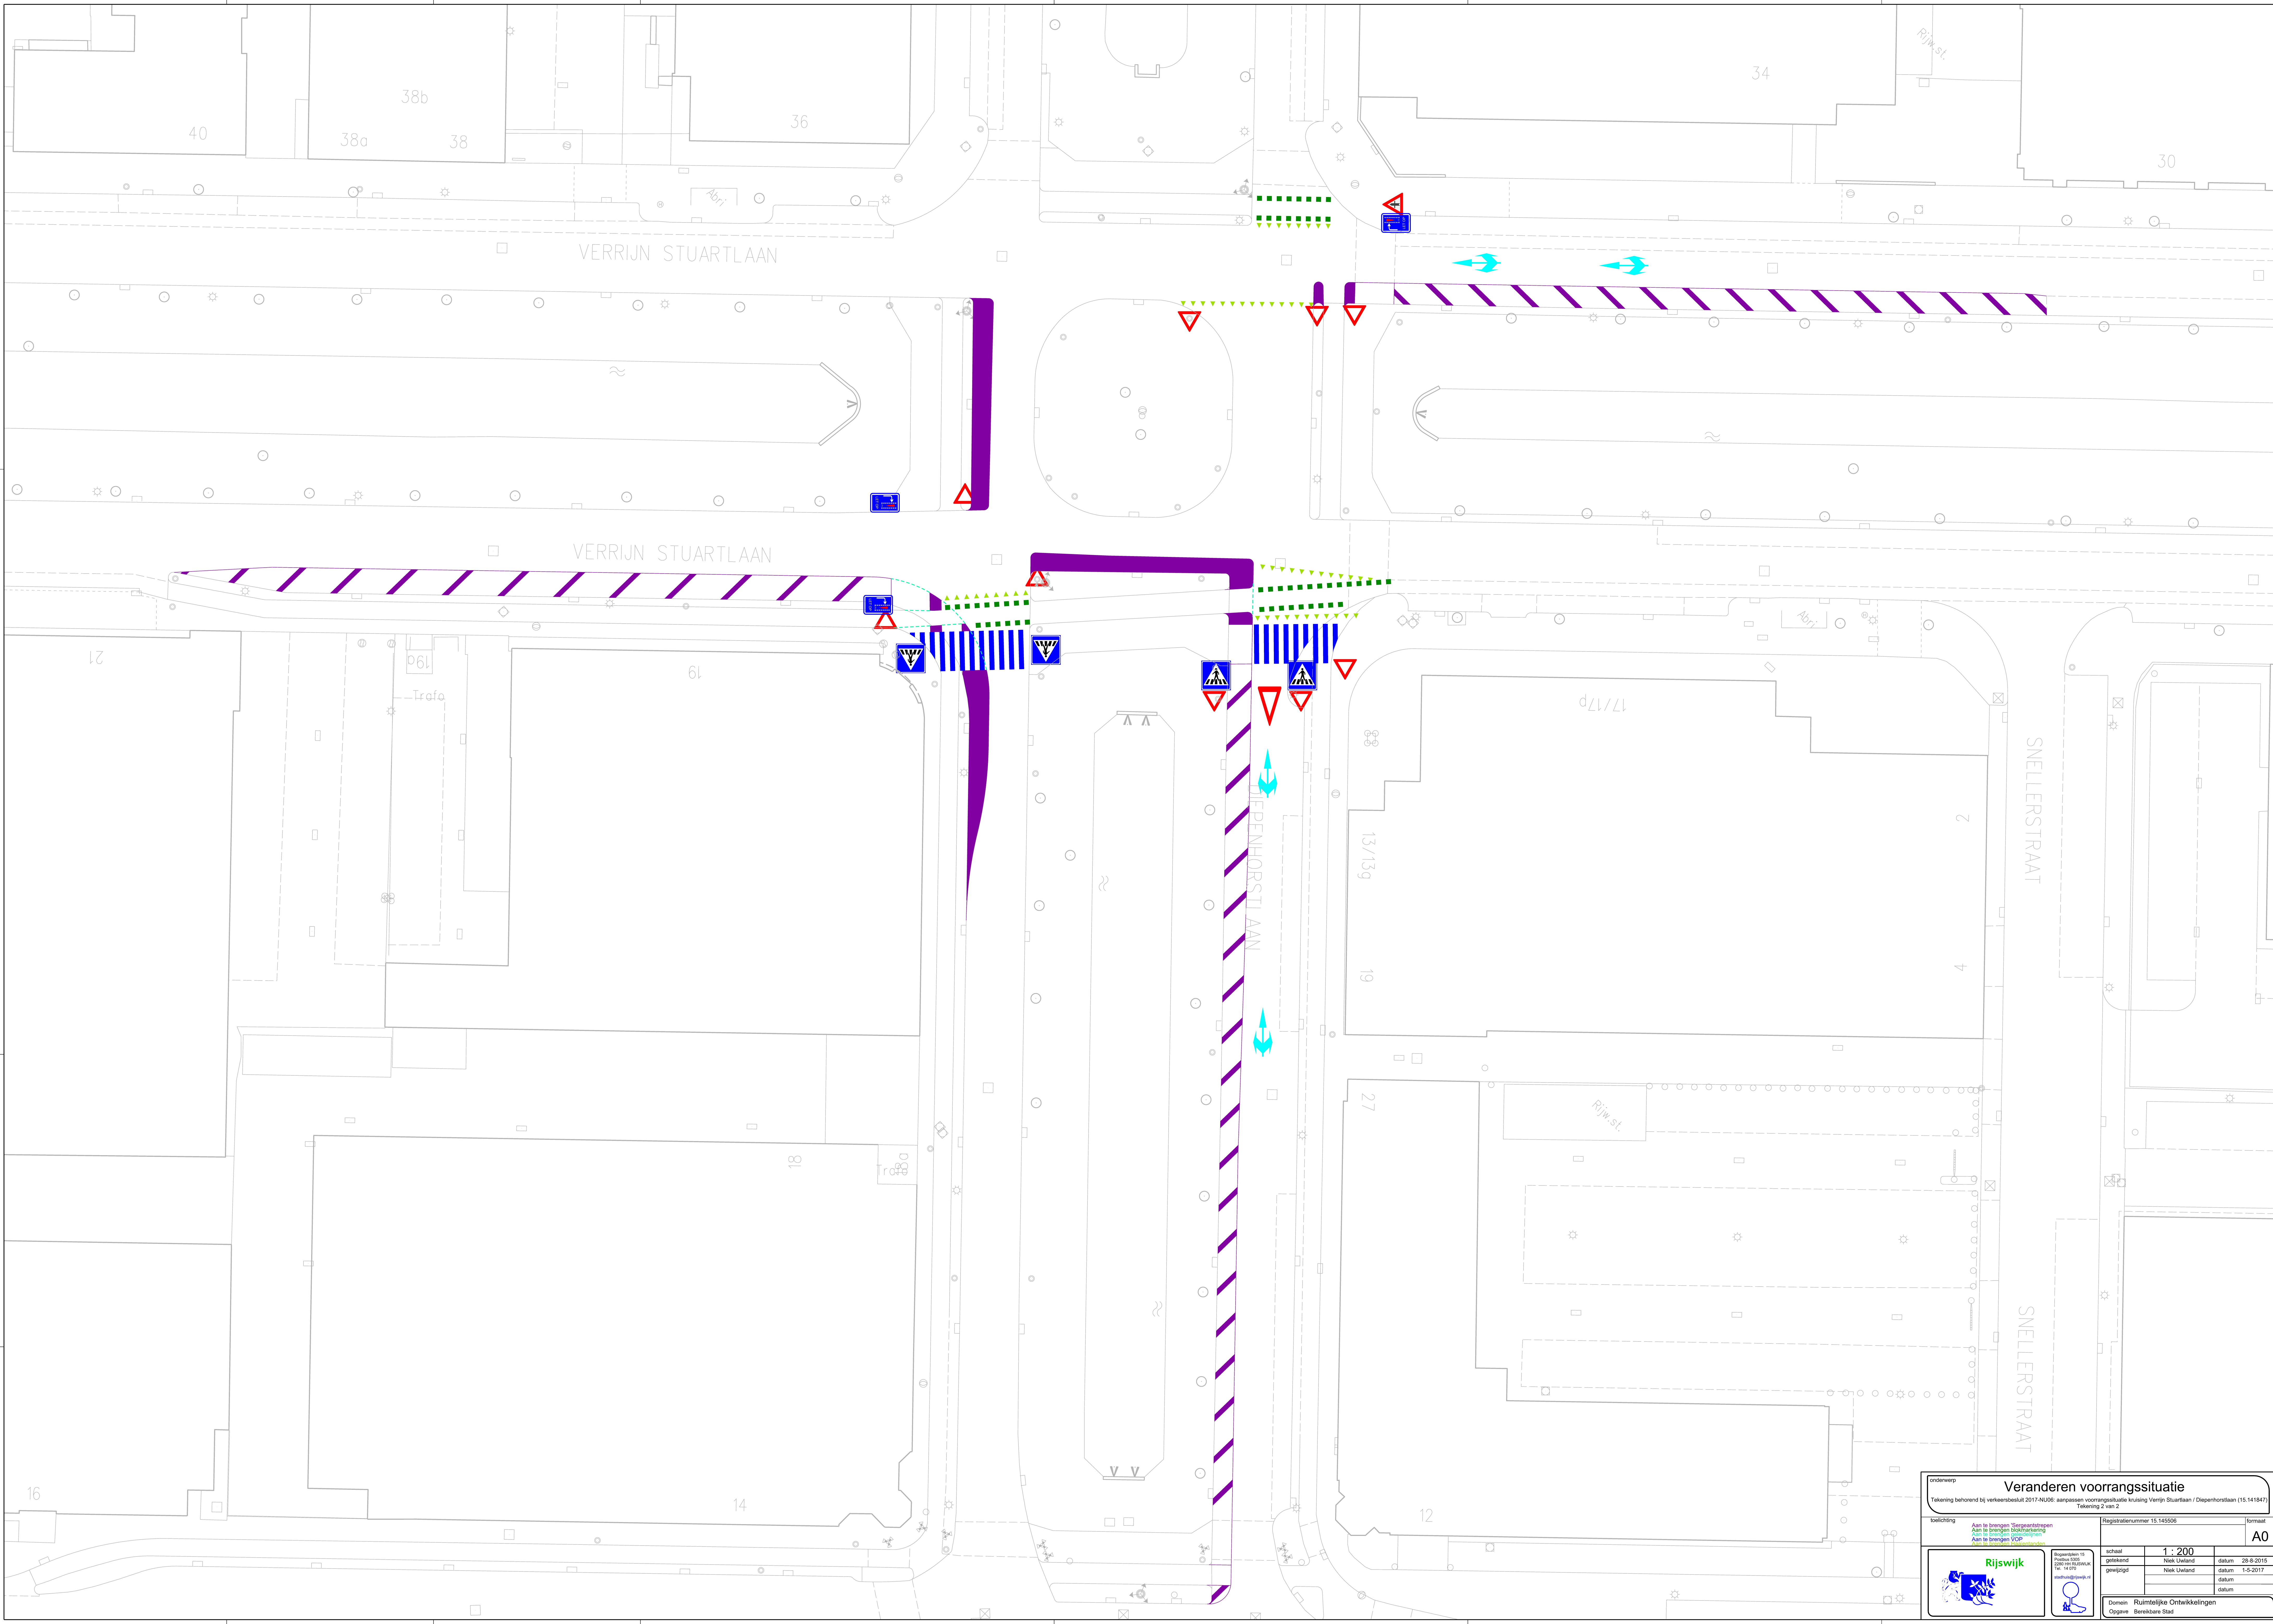

Onderwerp

**Veranderen voorrangssituatie**  
Tekening behorend bij verkeersbesluit 2017-NU06: aanpassen voorrangssituatie kruising Verrijn Stuartlaan / Diepenhorstlaan / Snellerstraat  
Tekening 2 van 2

Belechting

Aan te brengen 'Seagullstrepen'

Aan te brengen doorkruisende lijn

Aan te brengen VOP

Aan te brengen verkeersbord

Registratienummer 15.145506

Formaat

A0



Rijswijk



Rijswijk

Projectnummer 15.145506

Projectnaam 2017-NU06: aanpassen voorrangssituatie kruising Verrijn Stuartlaan / Diepenhorstlaan / Snellerstraat

Projectleider 15.145506

Schaal

1 : 200

datum 29-8-2015

getekend

Neuk Ueland

datum 1-5-2017

gepland

Neuk Ueland

datum

Domein

Ruimtelijke Ontwikkelingen

Opgave

Bereikbare Stad