


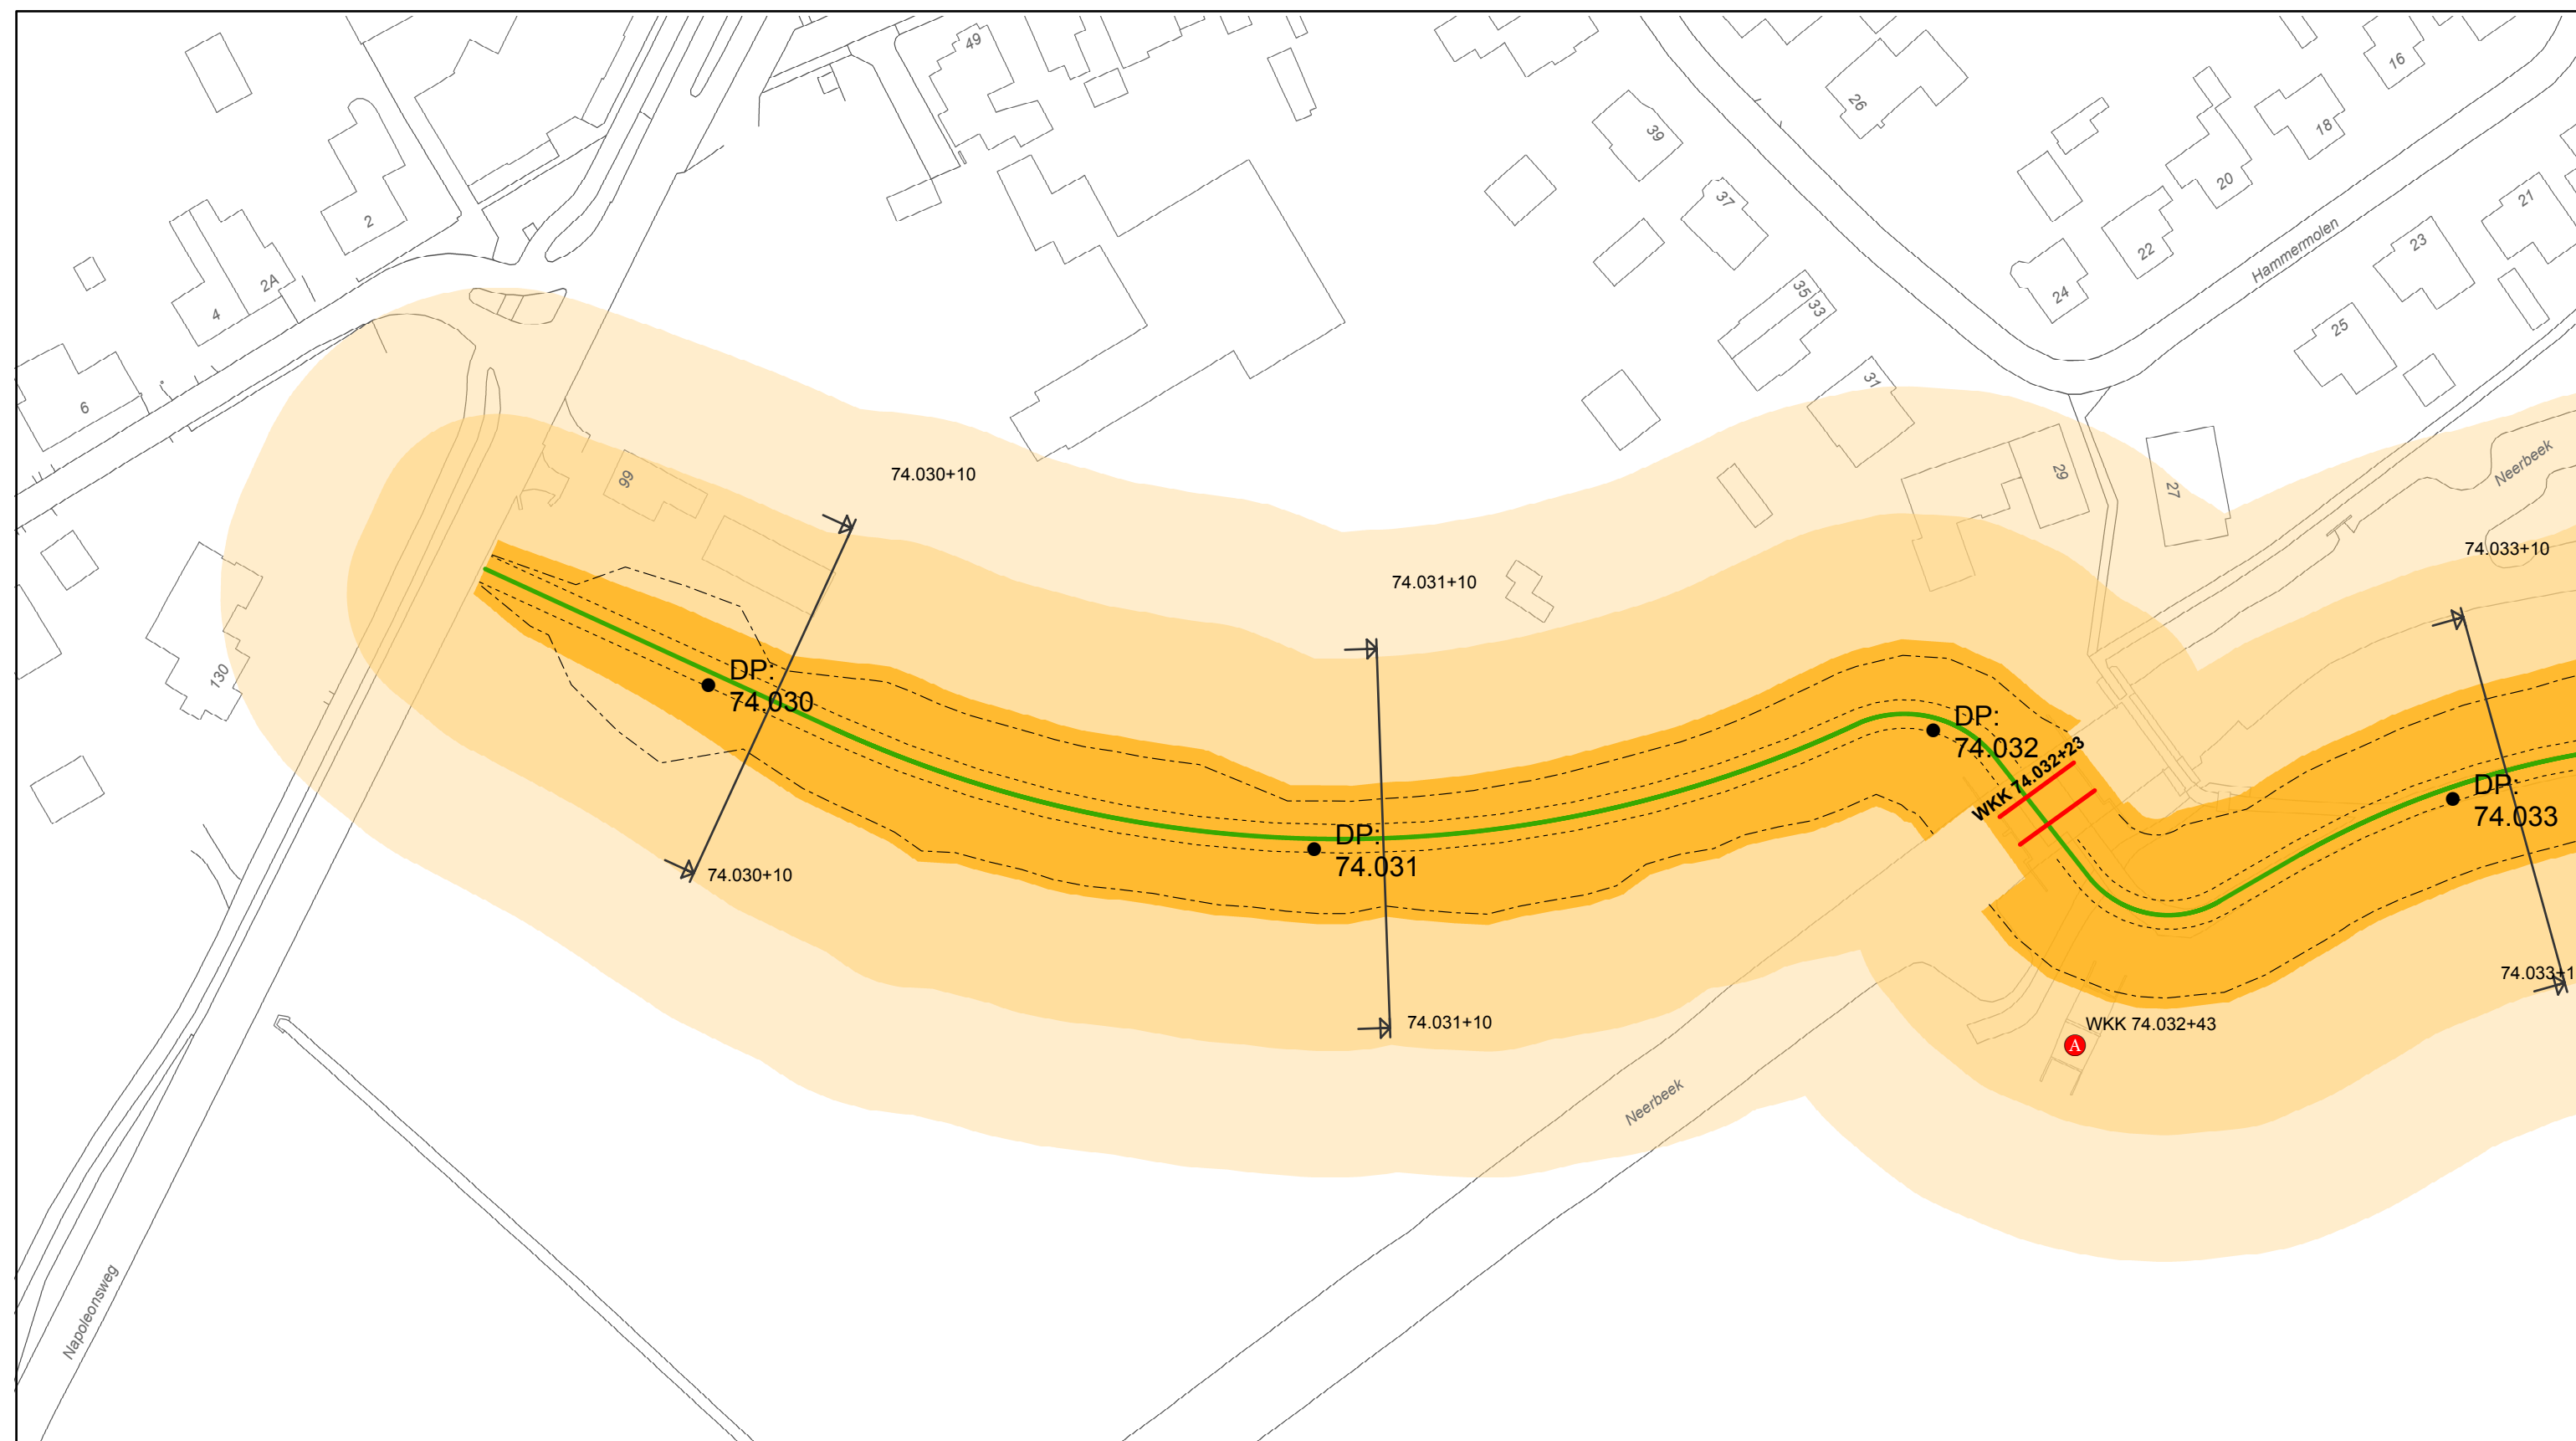

Legenda

- P

Pomp

A

Afsluiter

C

Coupure

Dijkpaal

Locatie dwarsprofiel

Damwand

Kruinlijn

Teenlijn

Duikers

Tracé dijklichaam

Kernzone

Beschermingszone

Buitenbeschermingszone
- 

Waterschap

Peel en Maasvallei

Legger Waterkeringen

Dijkvak Neer dijkkring 74

Legger bovenaanzicht, blad 1 van 9
RM193104

Auteur

K. Thieme

Datum

16-01-2017

Bedrijfsonderdeel

Geografische Informatie Systemen

Formaat

A3 liggend

Schaal

1 : 1000

0

30

60

m

Status

Vrijgegeven

Vrijgave

V 2.0

Doc.nr.



Legenda

- P

Pomp

A

Afsluiter

C

Coupure

—

Duikers

•

Dijkpaal

—

Locatie dwarsprofiel

—

Tracé dijklichaam

—

Damwand

Kruinlijn

Teenlijn

■

Kernzone

■

Beschermingszone

■

Buitenbeschermingszone
- 

Waterschap

Peel en Maasvallei

Legger Waterkeringen

Dijkvak Neer dijkkring 74

Legger bovenaanzicht, blad 2 van 9
RM193104

Auteur

K. Thieme

Bedrijfsonderdeel

Geografische Informatie Systemen

Datum

16-01-2017

Formaat

A3 liggend

Schaal

1 : 1000

0

30

60

m


Status

Vrijgegeven


Vrijgave

V 2.0

Doc.nr.

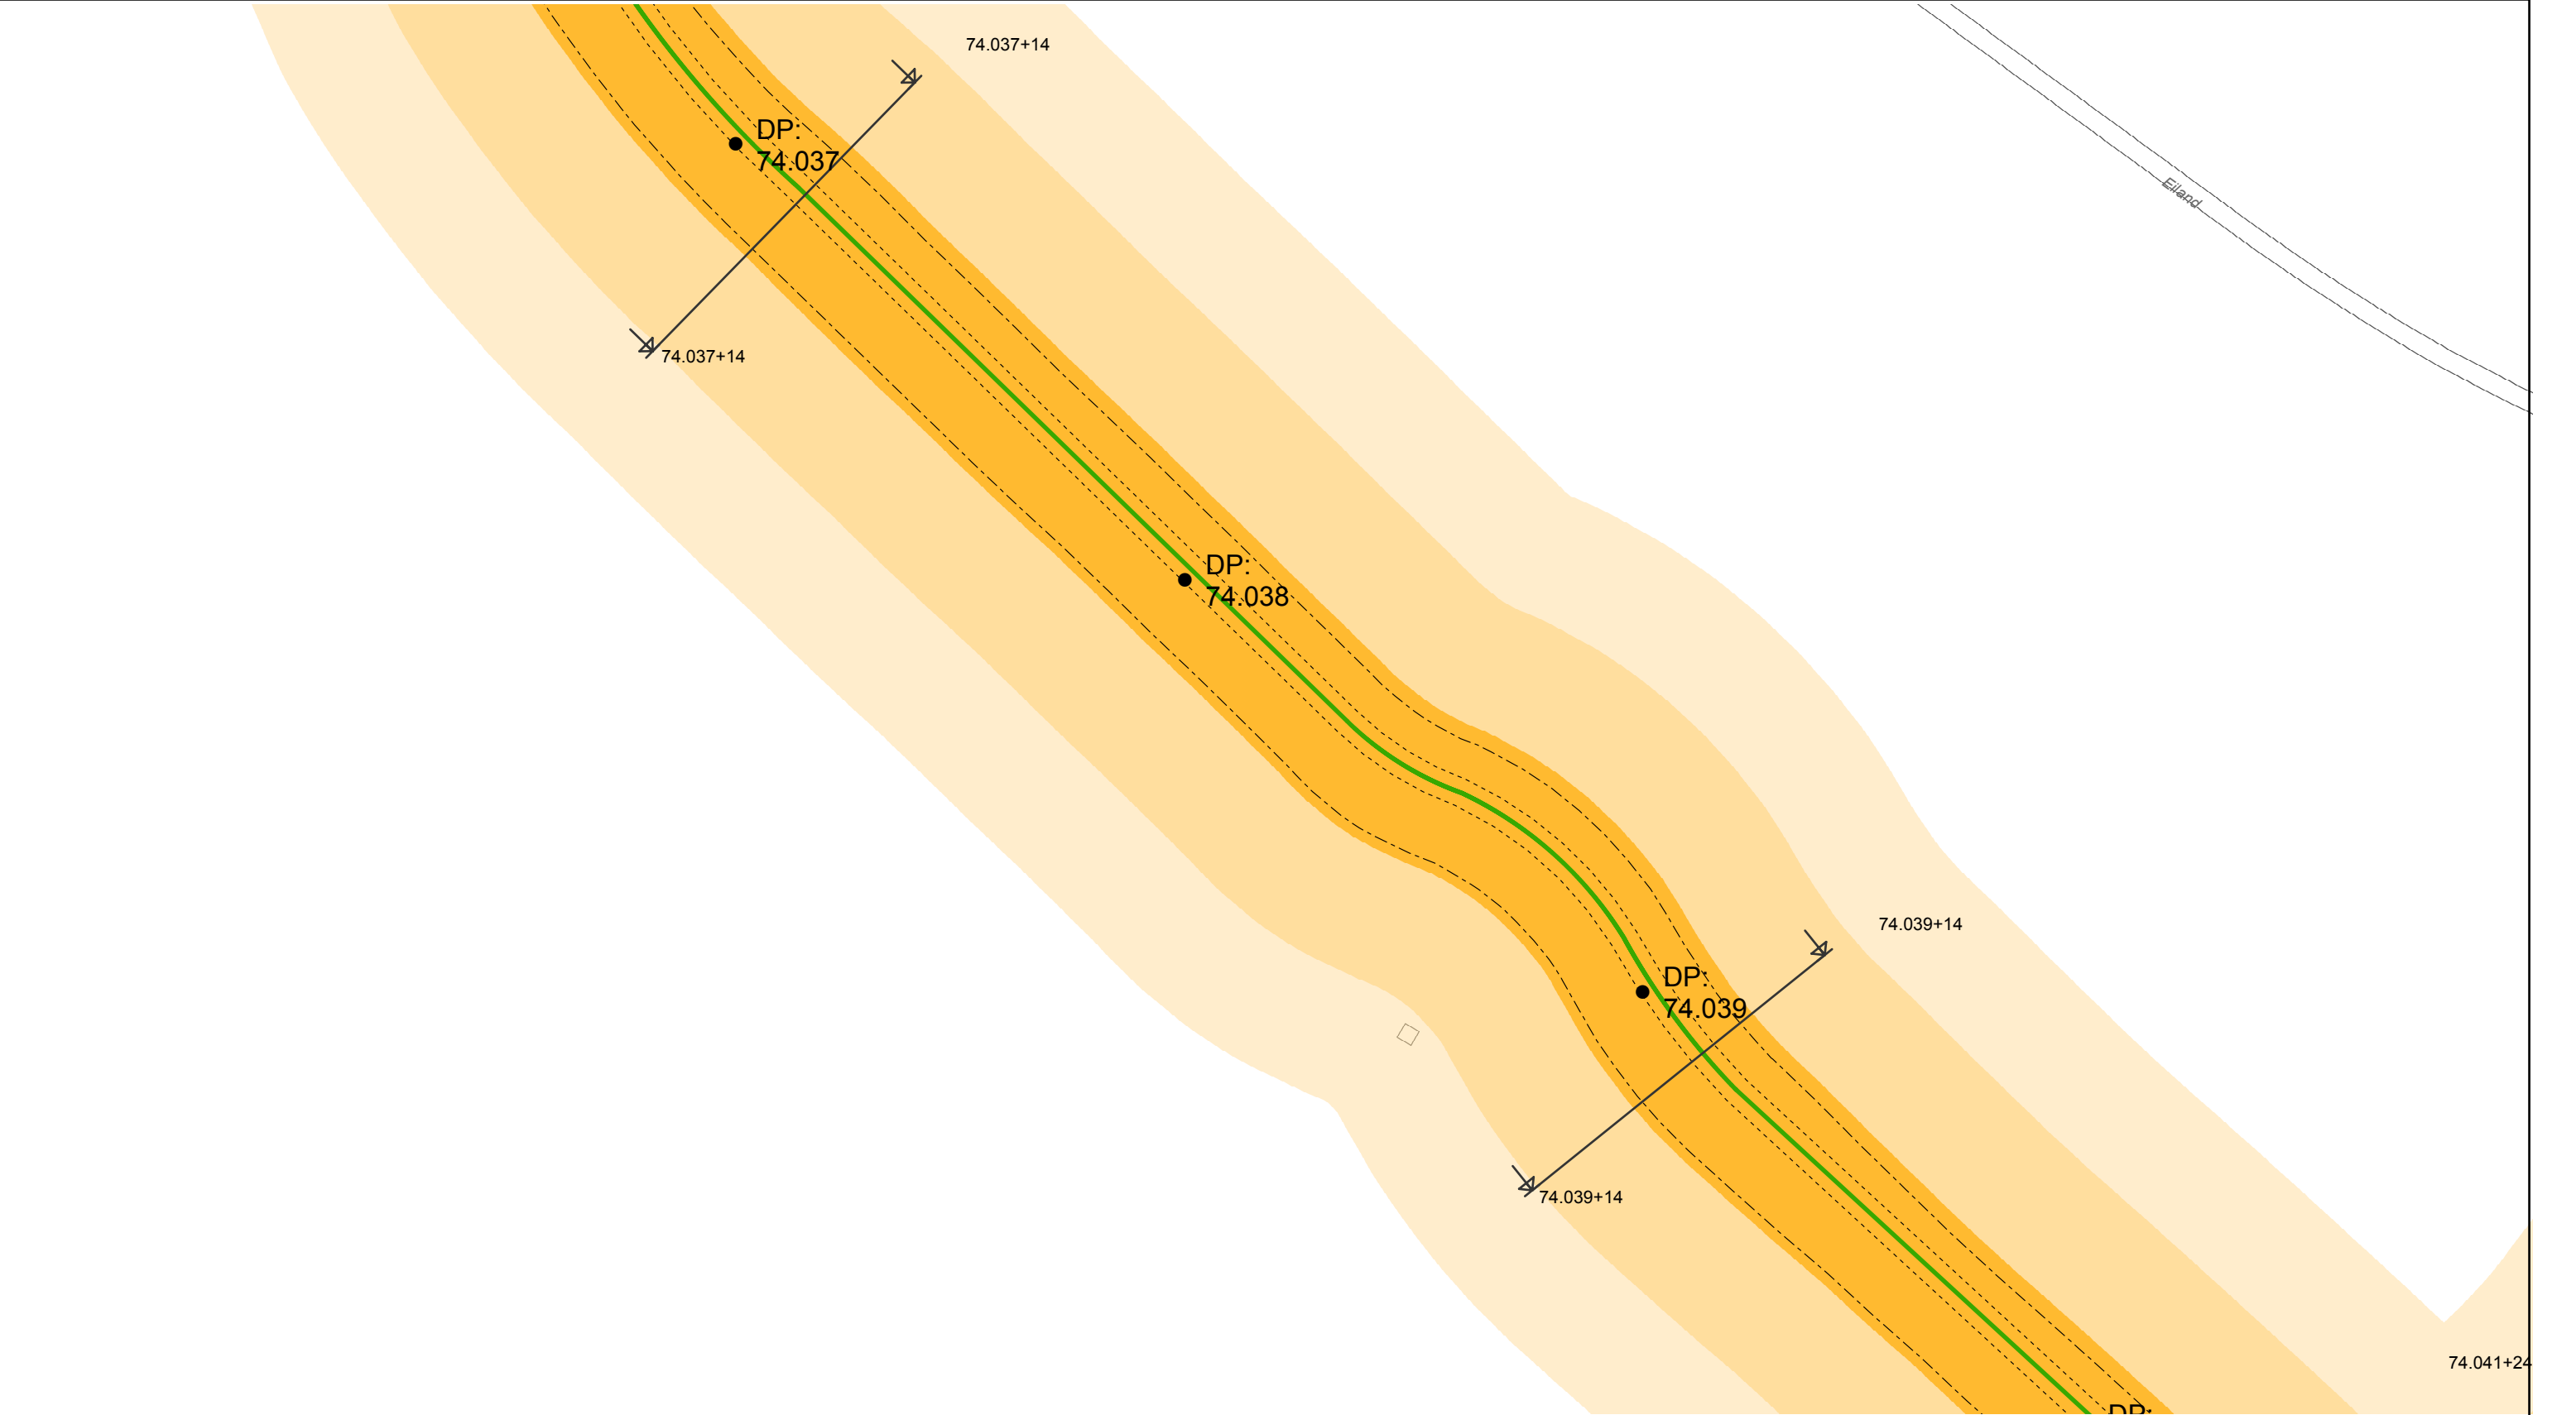

Legenda

 - | | | | | | | | | | |
|--|-----------|---|----------|---|----------------------|---|------------------------|---|------------------|
|  | Pomp |  | Duikers |  | Locatie dwarsprofiel |  | Tracé dijklichaam |  | Kernzone |
|  | Afsluiter |  | Dijkpaal |  | Damwand |  | Kruinlijn |  | Beschermingszone |
|  | Coupure | | |  | Teenlijn |  | Buitenbeschermingszone | | |



Waterschap

Peel en Maasvallei

Legger Waterkeringen

Dijkvak Neer dijkkring 74

Legger bovenaanzicht, blad 3 van 9
RM193104

Auteur	K. Thieme	Datum	16-01-2017
Bedrijfsonderdeel		Formaat	A3 liggend
Geografische Informatie Systemen		Schaal	1 : 1000


0

30

60

m

Status	Vrijgegeven	Vrijgave	V 2.0
Doc.nr.			

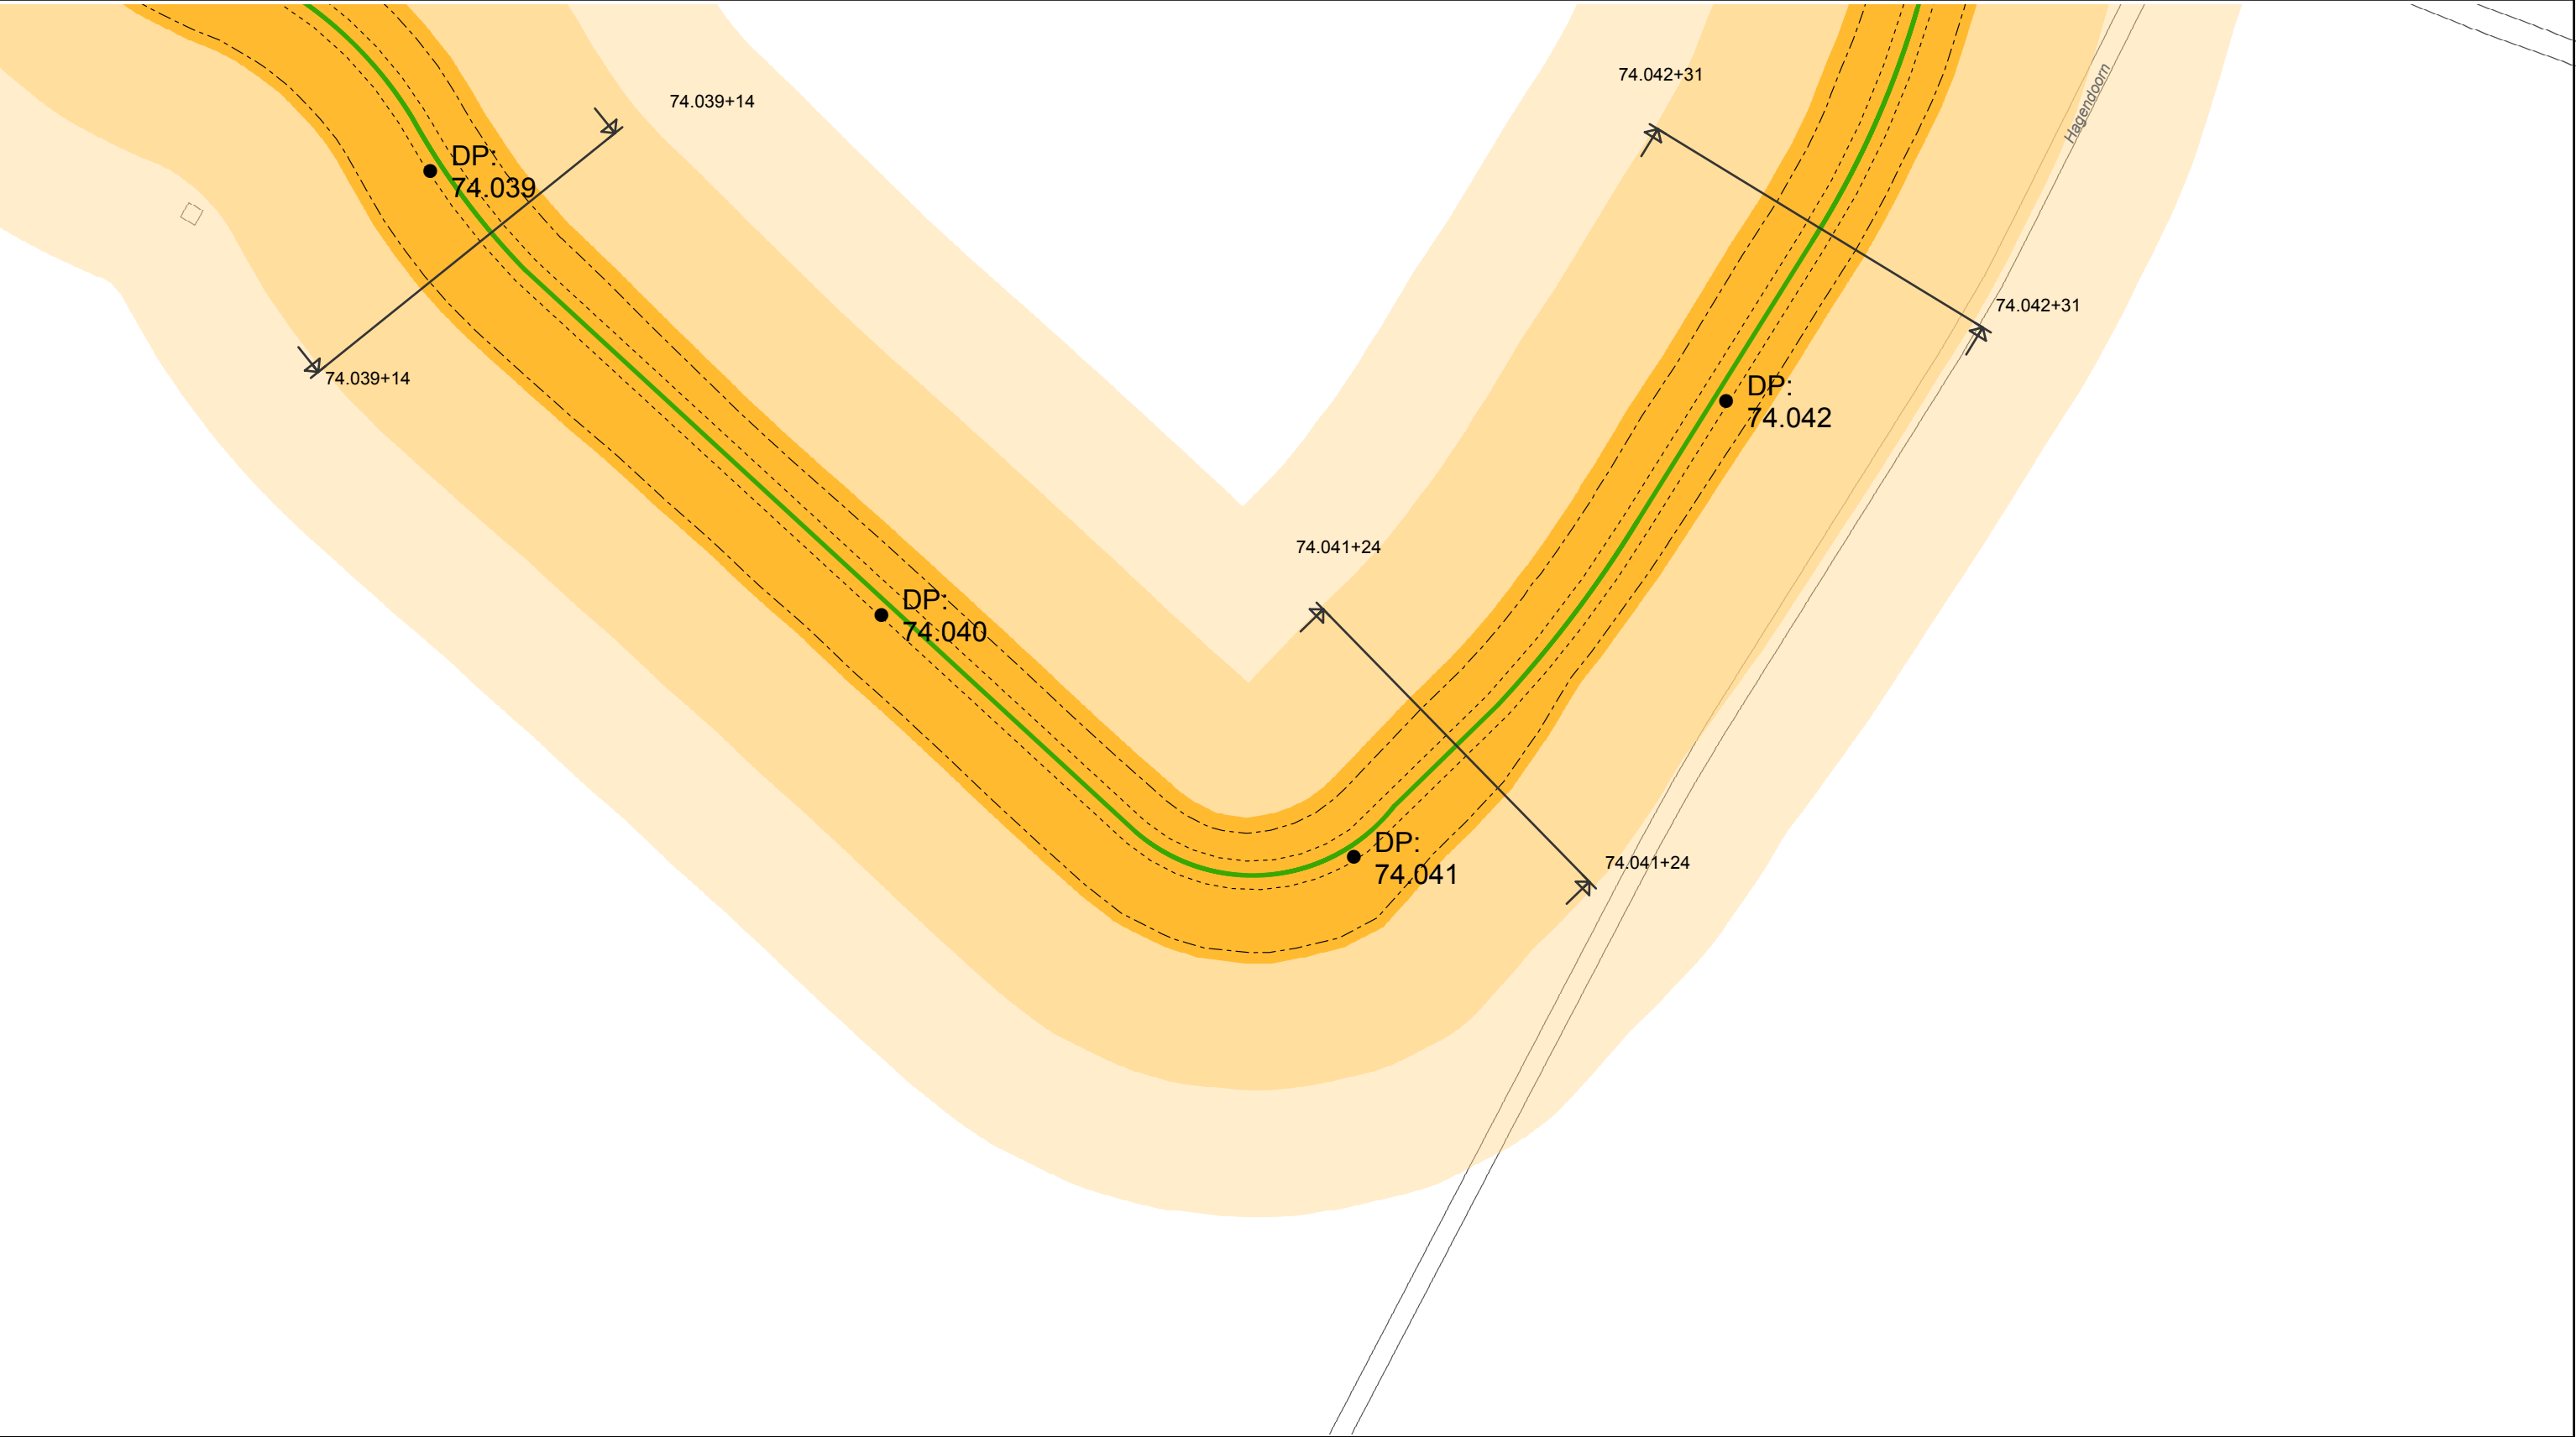

Legenda

- P

Pomp

A

Afsluiter

C

Coupure

Duikers

Dijkpaal

Locatie dwarsprofiel

Tracé dijklichaam

Damwand

Kruinlijn

Teenlijn

Kernzone

Beschermingszone

Buitenbeschermingszone
- Waterschap
Peel en Maasvallei

Legger Waterkeringen

Dijkvak Neer dijkkring 74

Legger bovenaanzicht, blad 4 van 9
RM193104

AuteurBedrijfsonderdeelGeografische Informatie Systemen

K. Thieme

Datum16-01-2017

FormaatA3 liggend

Schaal1 : 1000

03060

m

Status

Vrijgegeven

Vrijgave

V 2.0

Doc.nr.



Legenda

- P

A

C

Pomp

Afsluiter

Coupure
- Duikers

Dijkpaal
- Locatie dwarsprofiel

Damwand

Kruinlijn

Teenlijn
- Tracé dijklichaam
- Kernzone

Bescheringszone

Buitenbescheringszone

Waterschap

Peel en Maasvallei

Legger Waterkeringen

Dijkvak Neer dijkkring 74

Legger bovenaanzicht, blad 5 van 9
RM193104

AuteurBedrijfsonderdeelGeografische Informatie Systemen

K. Thieme

Datum16-01-2017

FormaatA3 liggend

Schaal1 : 1000

03060

m


Status

Vrijgegeven

Vrijgave

V 2.0

Doc.nr.

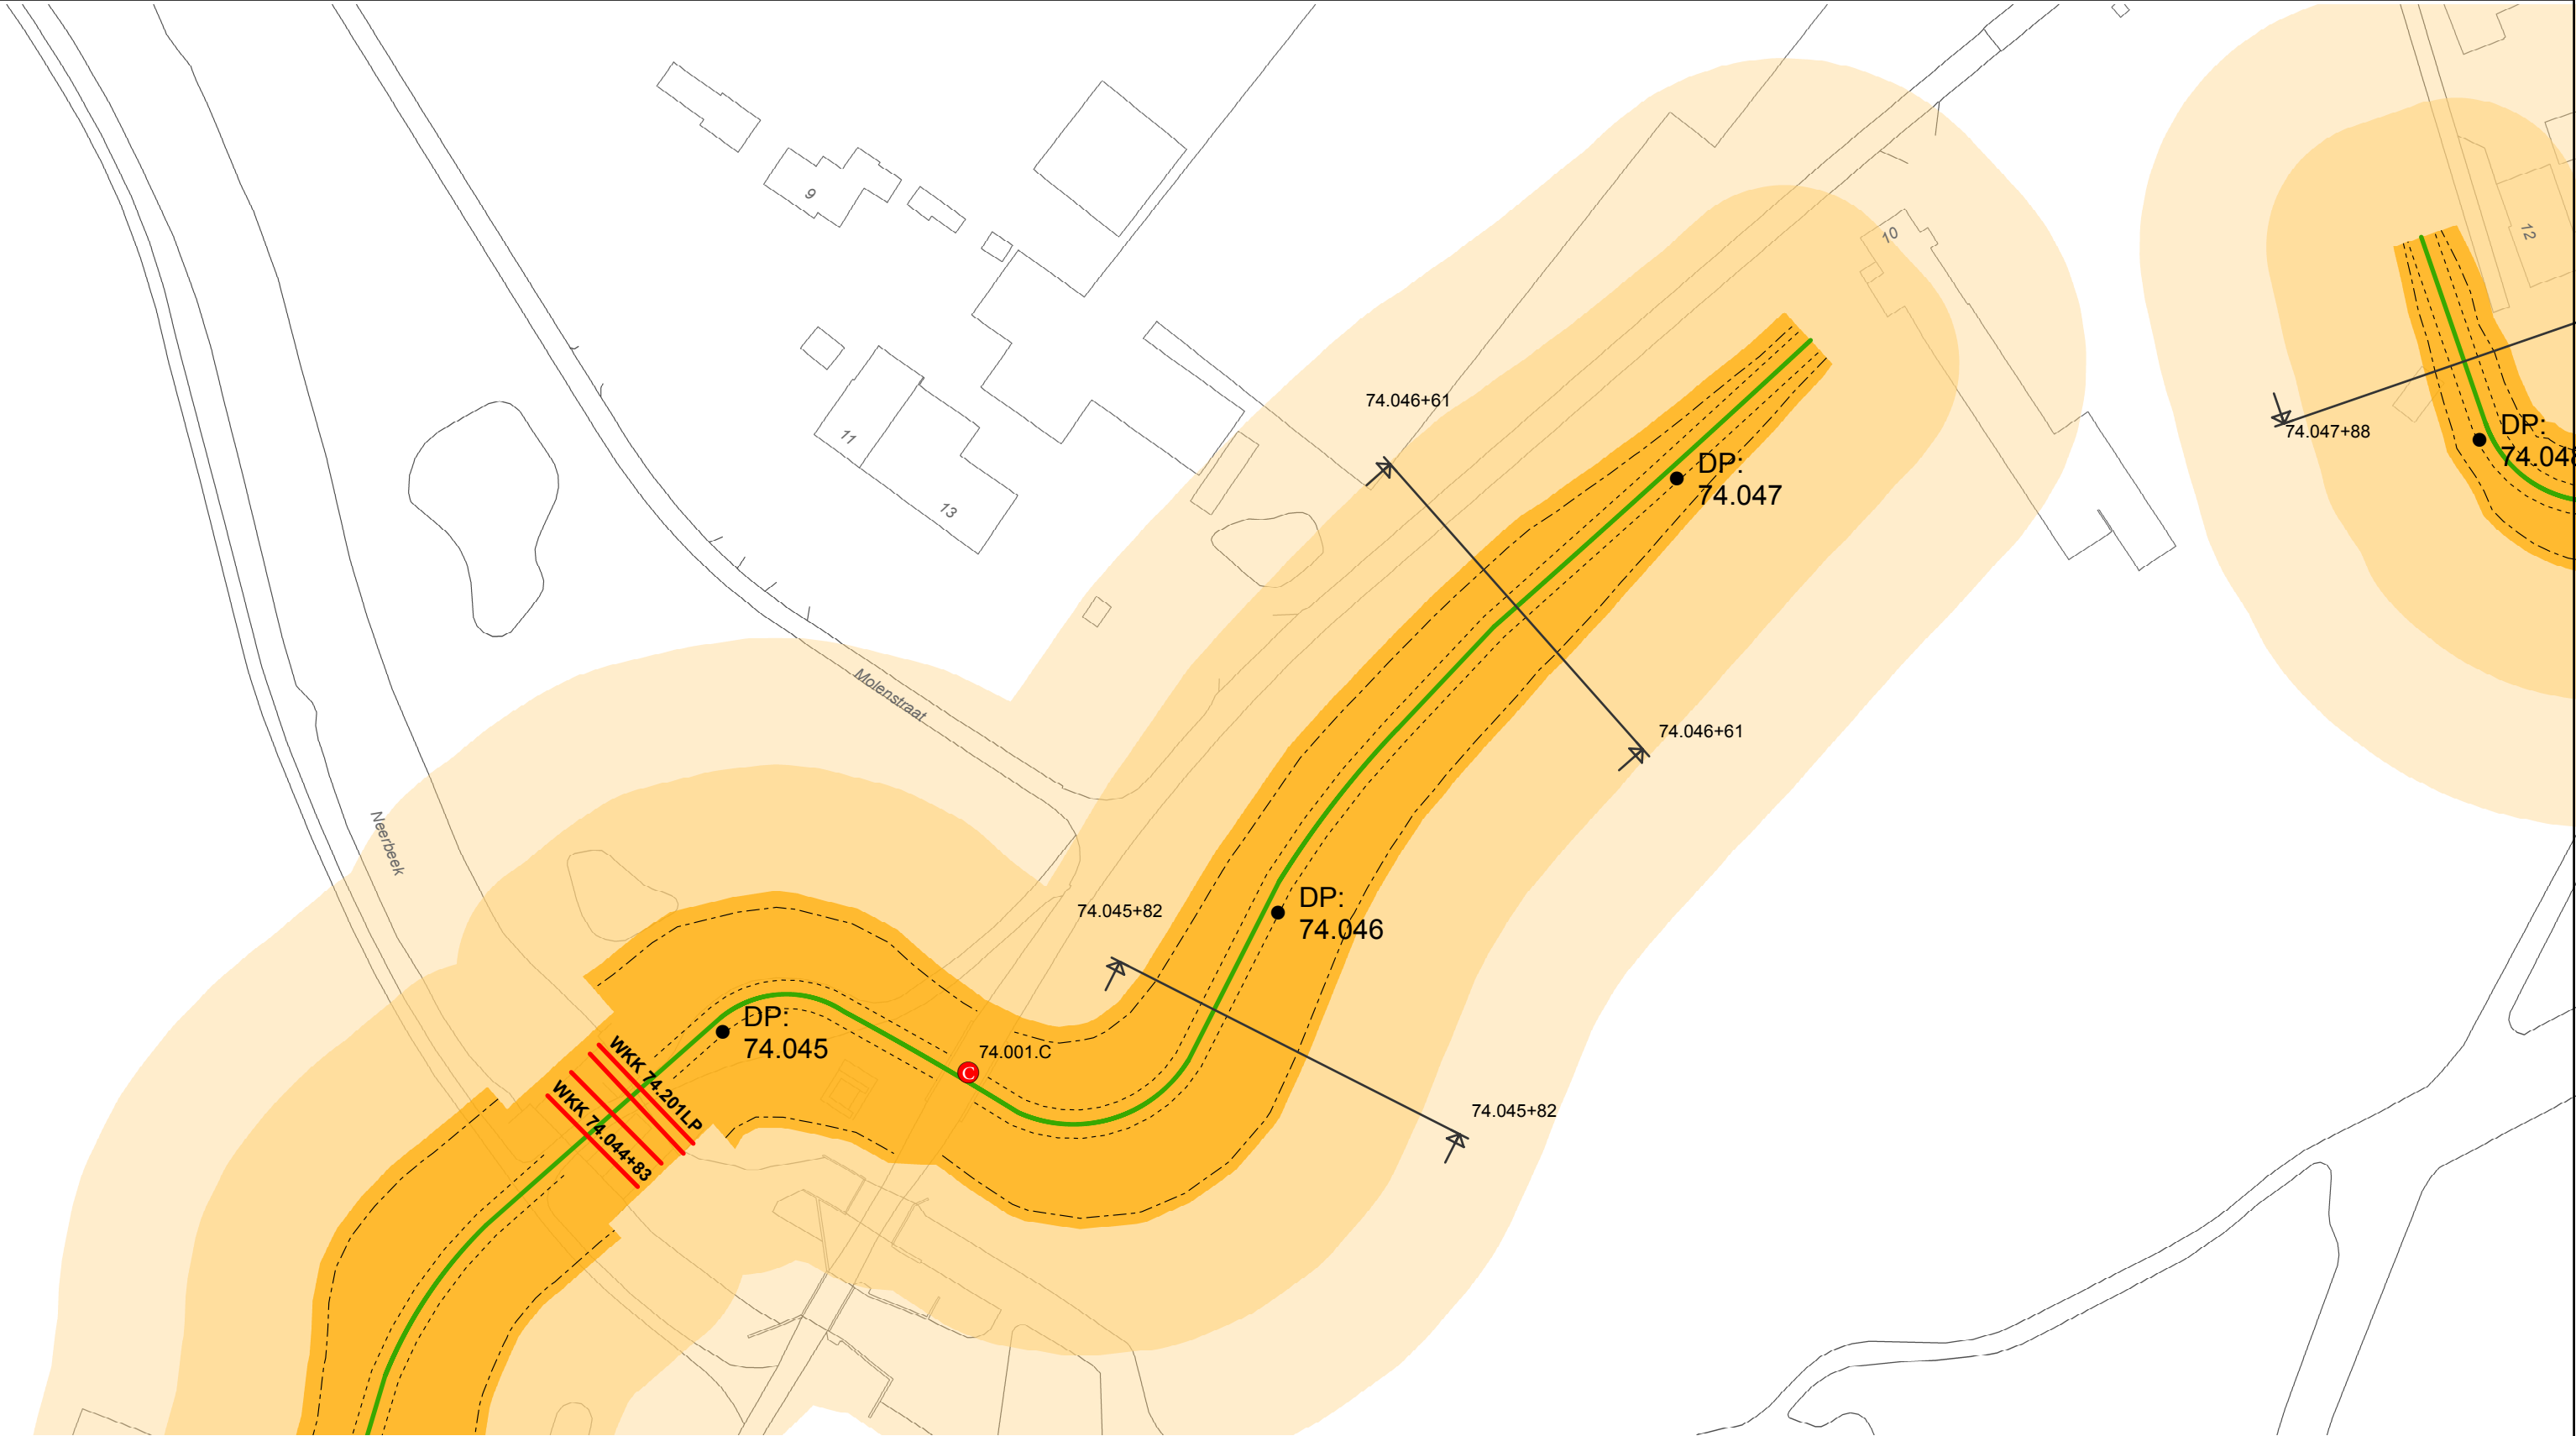

Legenda

- P

A

C

Pomp

Afsluiter

Coupure
- Duikers

Dijkpaal
- Locatie dwarsprofiel

Damwand

Kruinlijn

Teenlijn
- Tracé dijklichaam

Damwand

Kruinlijn

Teenlijn
- Kernzone

Beschermingszone

Buitenbeschermingszone

Waterschap

Peel en Maasvallei

Legger Waterkeringen

Dijkvak Neer dijkkring 74

Legger bovenaanzicht, blad 6 van 9
RM193104

AuteurBedrijfsonderdeelGeografische Informatie Systemen

K. Thieme

Datum16-01-2017

FormaatA3 liggend

Schaal1 : 1000

03060

m

Status

Vrijgegeven

Vrijgave

V 2.0

Doc.nr.



Legenda

- P

Pomp

A

Afsluiter

C

Coupure

—

Duikers

—

Locatie dwarsprofiel

—

Tracé dijklichaam

—

Damwand

Kruinlijn

Teenlijn

•

Dijkpaal
- Kernzone

Beschermingszone

Buitenbeschermingszone



Waterschap

Peel en Maasvallei

Legger Waterkeringen

Dijkvak Neer dijkkring 74

Legger bovenaanzicht, blad 7 van 9

RM193104

AuteurK. Thieme

BedrijfsonderdeelGeografische Informatie Systemen

Datum16-01-2017

FormaatA3 liggend

Schaal1 : 1000


03060

m

StatusVrijgegeven

VrijgaveV 2.0

Doc.nr.

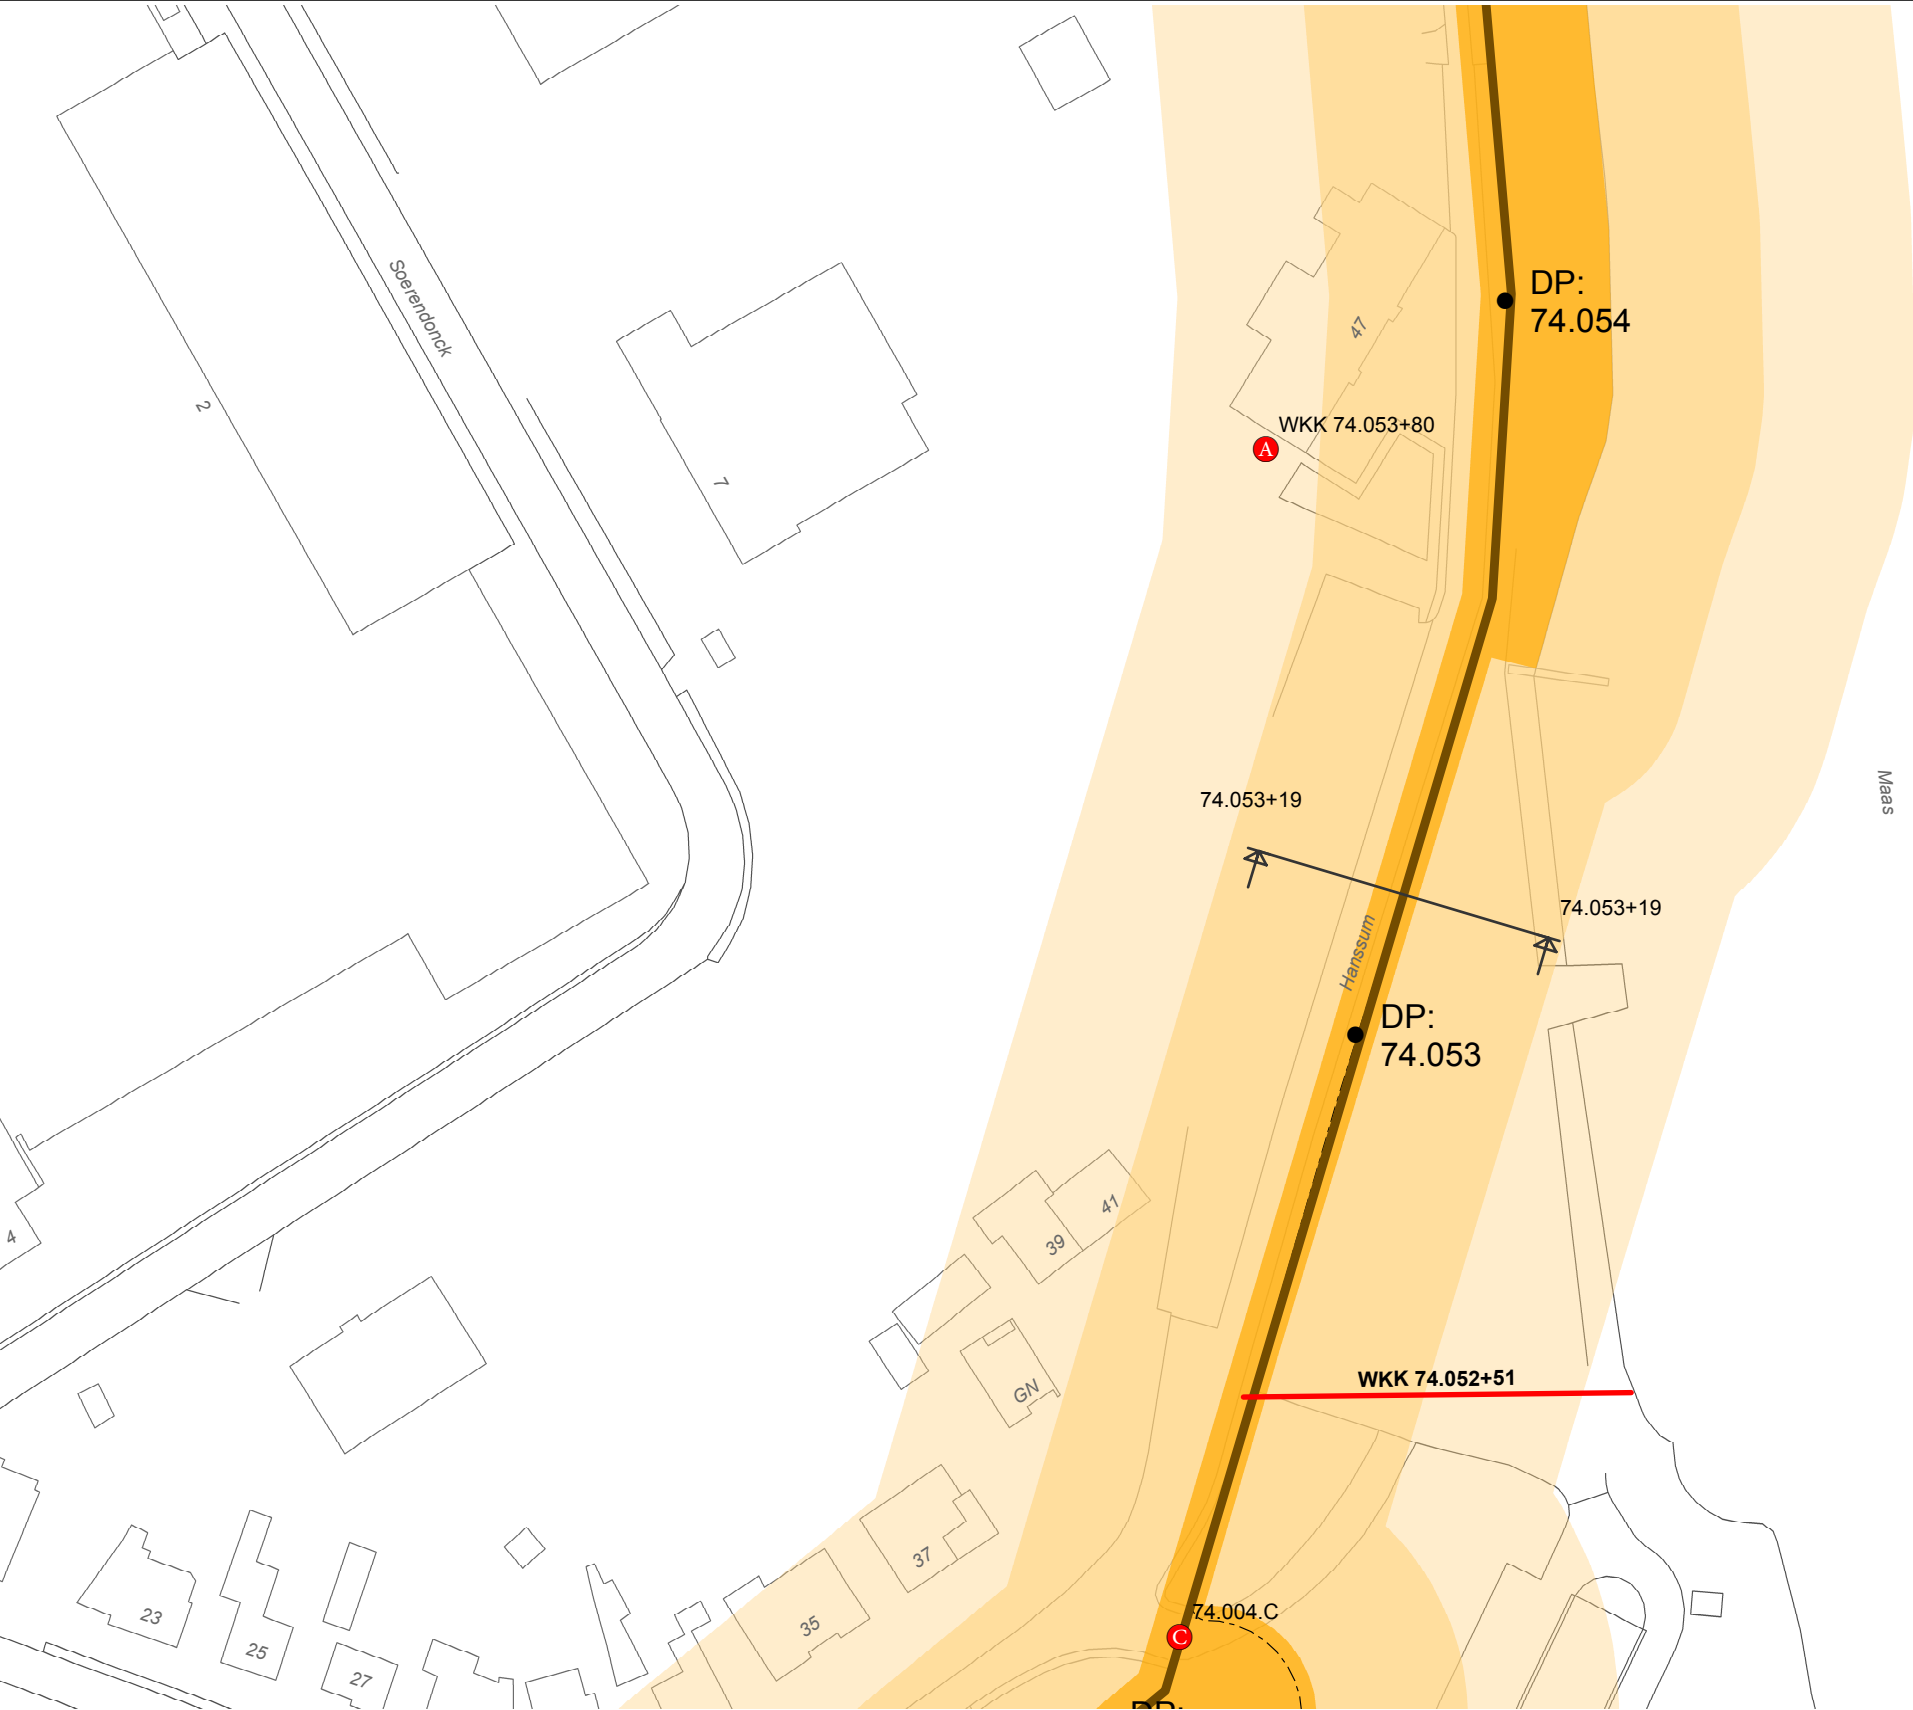

Legenda

P

Pomp



Duikers



Locatie dwarsprofiel



Tracé dijklichaam



Kernzone

A

Afsluiter



Dijkpaal



Damwand



Beschermingszone

C


Coupure



Kruinlijn



Buitenbeschermingszone

 

Teenlijn



Waterschap
Peel en Maasvallei

Legger Waterkeringen

Dijkvak Neer dijkkring 74

Legger bovenaanzicht, blad 8 van 9
RM193104

Auteur K. Thieme
Bedrijfsonderdeel Geografische Informatie Systemen


Datum 16-01-2017
Formaat A3 liggend
Schaal 1 : 1000

0 30 60
m

Status Vrijgegeven

Vrijgave V 2.0

Doc.nr.

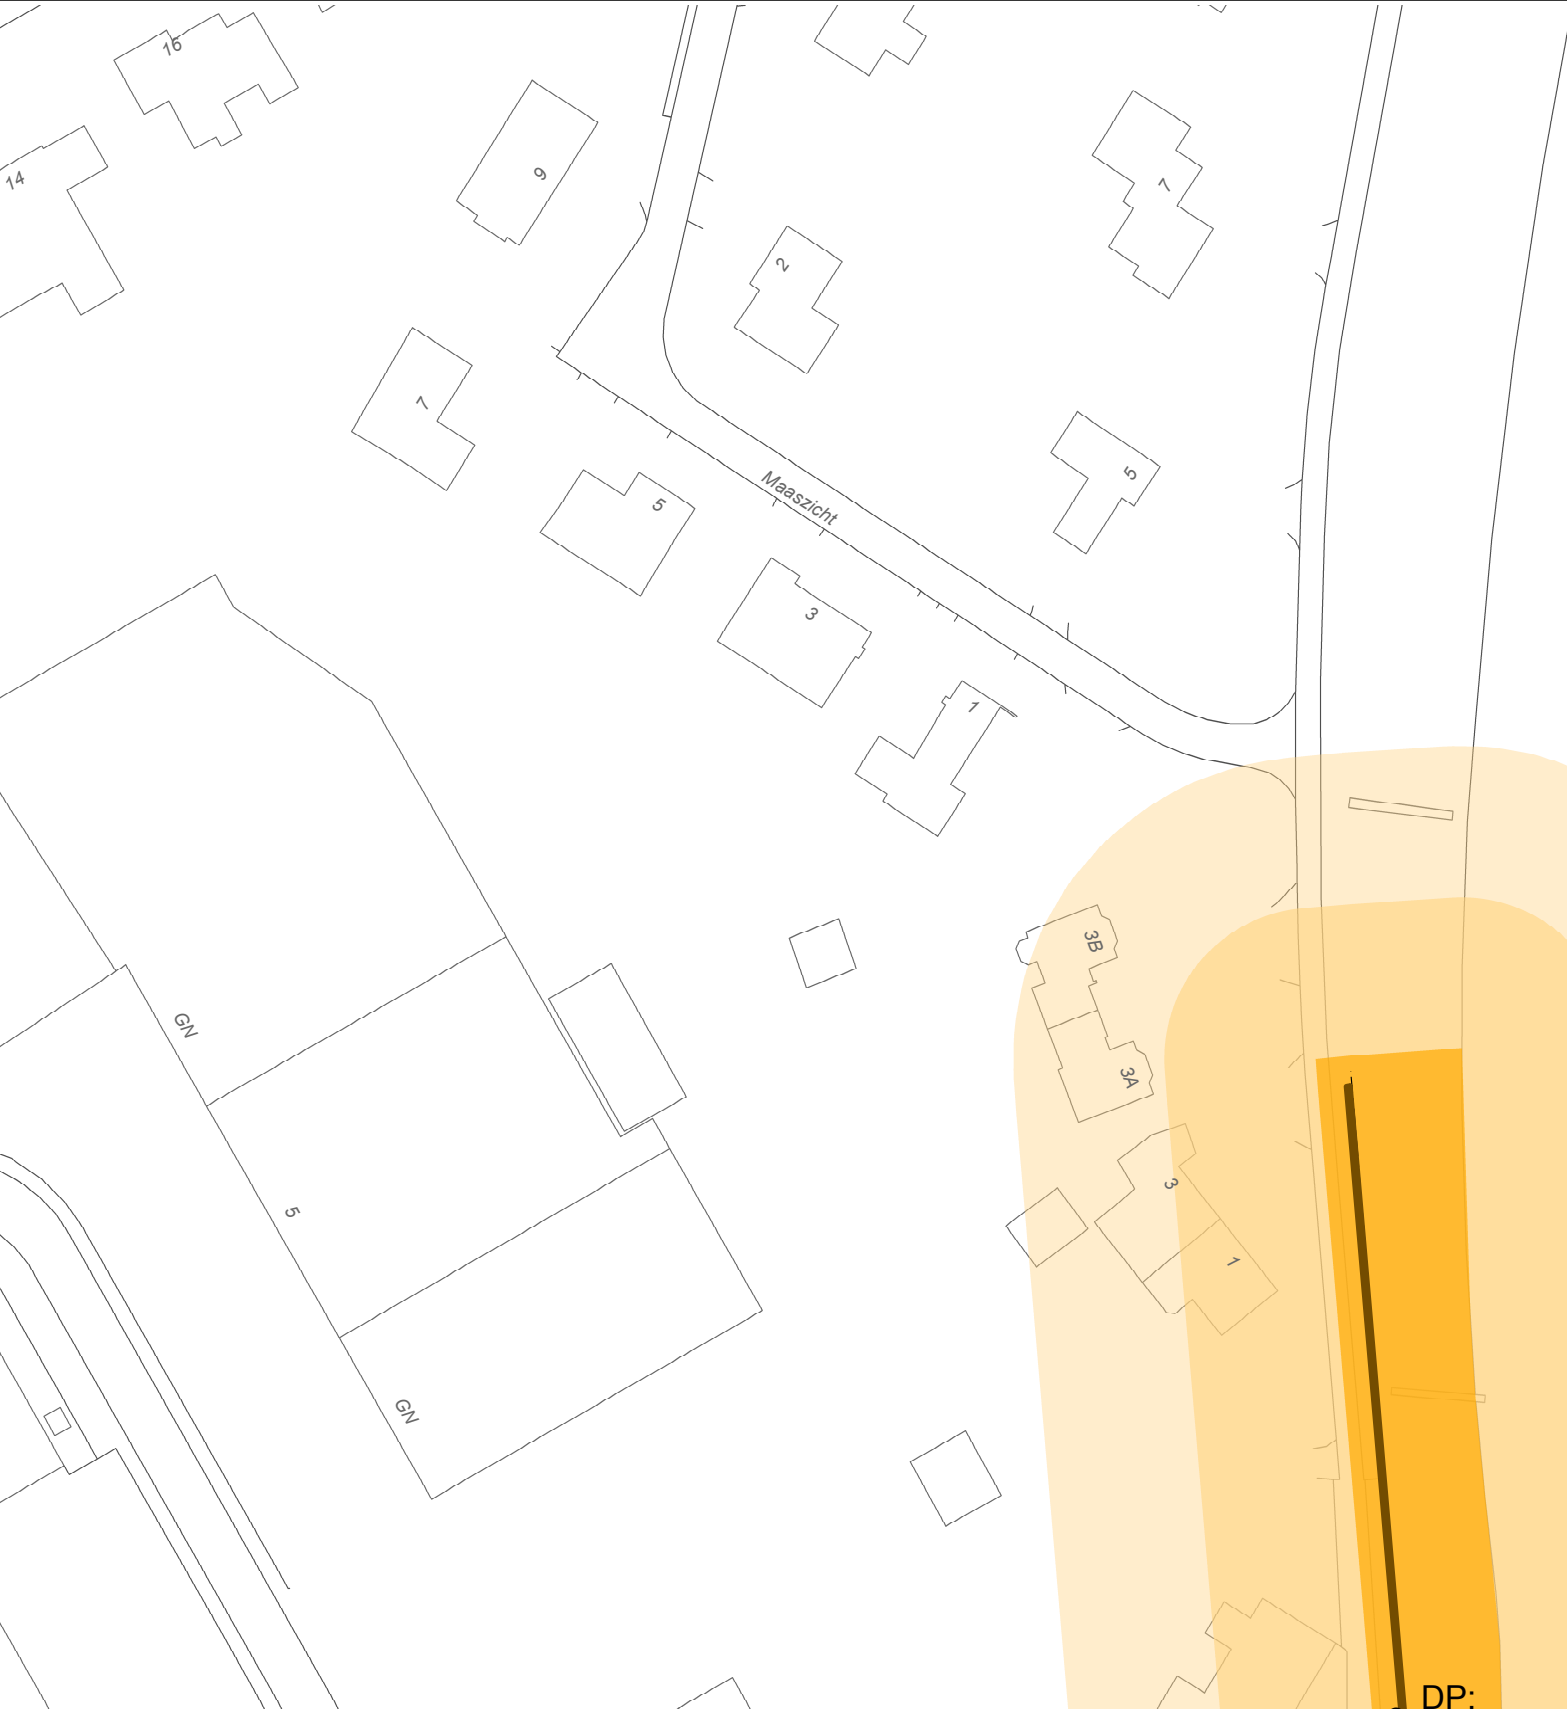

Legenda

P

Pomp



Duikers



Locatie dwarsprofiel



Tracé dijklichaam



Kernzone

A

Afsluiter



Dijkpaal



Damwand




Beschermingszone

C


Coupure



Kruinlijn

 

Buitenbeschermingszone

 

Teenlijn



Waterschap
Peel en Maasvallei

Legger Waterkeringen

Dijkvak Neer dijkkring 74

Legger bovenaanzicht, blad 9 van 9
RM193104

Auteur K. Thieme
Bedrijfsonderdeel
Geografische Informatie Systemen

Datum 16-01-2017
Formaat A3 liggend
Schaal 1 : 1000

0 30 60
m

Status Vrijgegeven

Vrijgave V 2.0

Doc.nr.