



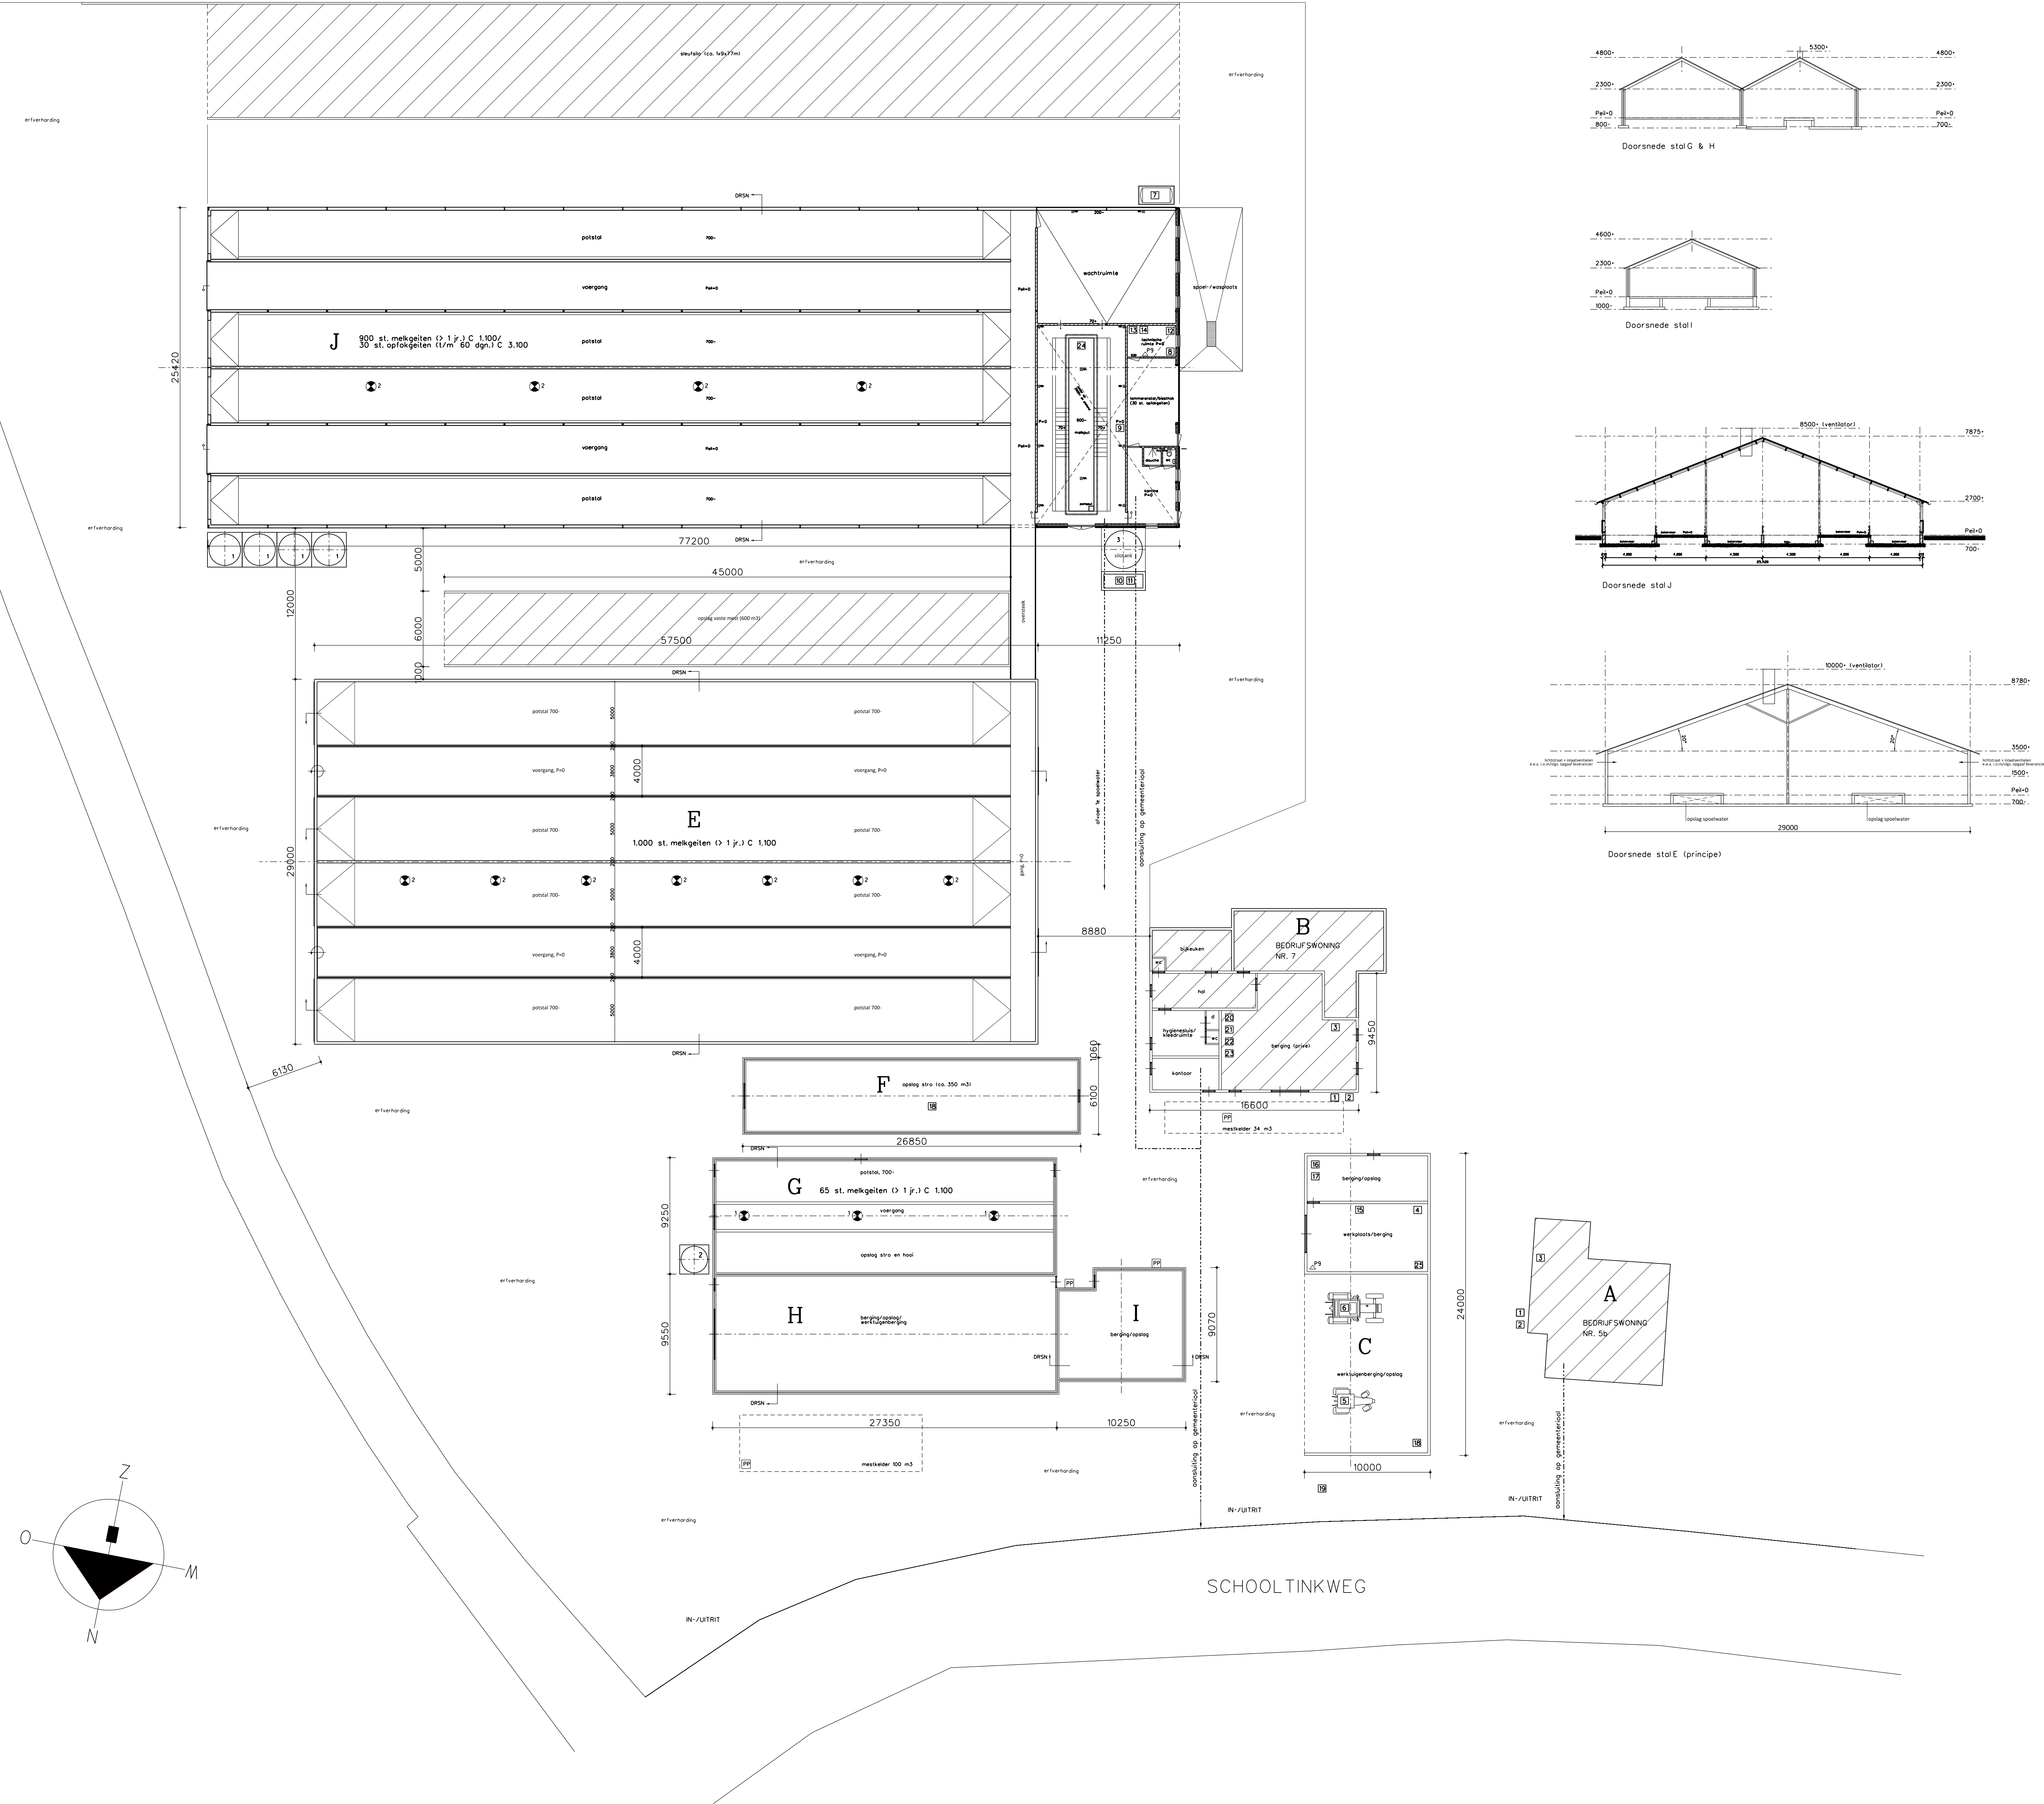

Legenda			
symb.	omschrijving	aantal	vermogen kW p/st
1	voersilo met zijel	4	15
2	voersilo	1	-
3	melk silo's	1	-
4	deventilator (rand 500 mm)	3	0,21
5	deventilator (rand 920 mm)	11	0,80
6	pannen	-	-
7	paederbusser	2	-
8	GTI-container	2	-
9	Grize container	2	-
10	KCA-container	2	-
11	Diverse handgereedschappen	2	-
12	Tractor (diesel)	1	40
13	Tractor (diesel)	1	135
14	Desulfator, dubbelwandig	1	-
15	Vacuumpomp	1	1,35
16	Mekpomp	1	0,4
17	Spiespomp	1	0,50
18	Mekpomp met roerder	1	0,25
19	Koelaggregaat (arcton R22, 1 ltr.)	1	2,2
20	Boiler	1	7
21	Opslag, reiningenmiddelen/ontsmettingsmiddelen	1	-
22	Smearde vullen in melk	1	-
23	Bestrijdingsmiddelen	1	-
24	Medicijnen in kost	1	-
25	Opslag stro	1	-
26	Koelversap	1	-
27	Opslag oud papier in dozen	1	-
28	Opslag oud ijzer in bak	1	-
29	Opslag landbouwplastic	1	-
30	Opslag kopotte TL-lampen (in doos)	1	-
31	Hoevedrukker	1	5
32	Compressor	1	5

Coördinaten gebouwen		
gebouw	X- coördinaat	Y- coördinaat
1	218,053	448,338
2	218,032	448,360
3	218,065	448,300

Renvooi gebouwen	
gebouw A	bedrijfswooning, nr. 5b
gebouw B	bedrijfswooning, nr. 7 / berging/hygiënesluis/kantoor
gebouw C	werktuigenberging/ opslag/berging/ werkplaats
gebouw D	-
gebouw E	stal: 1000 st. melkgeiten (> 1 jr.) C 1.100
gebouw F	opslag stro (ca. 350 m3)
gebouw G	stal: 65 st. melkgeiten (> 1 jr.) C 1.100
gebouw H	berging/ opslag
gebouw I	berging/ opslag
gebouw J	stal: 900 st. melkgeiten (> 1 jr.) C 1.100/ 30 st. opkalkgeiten (1/m 60 dgn.) C 3.100 / melkstal/ kantine/ technische ruimte

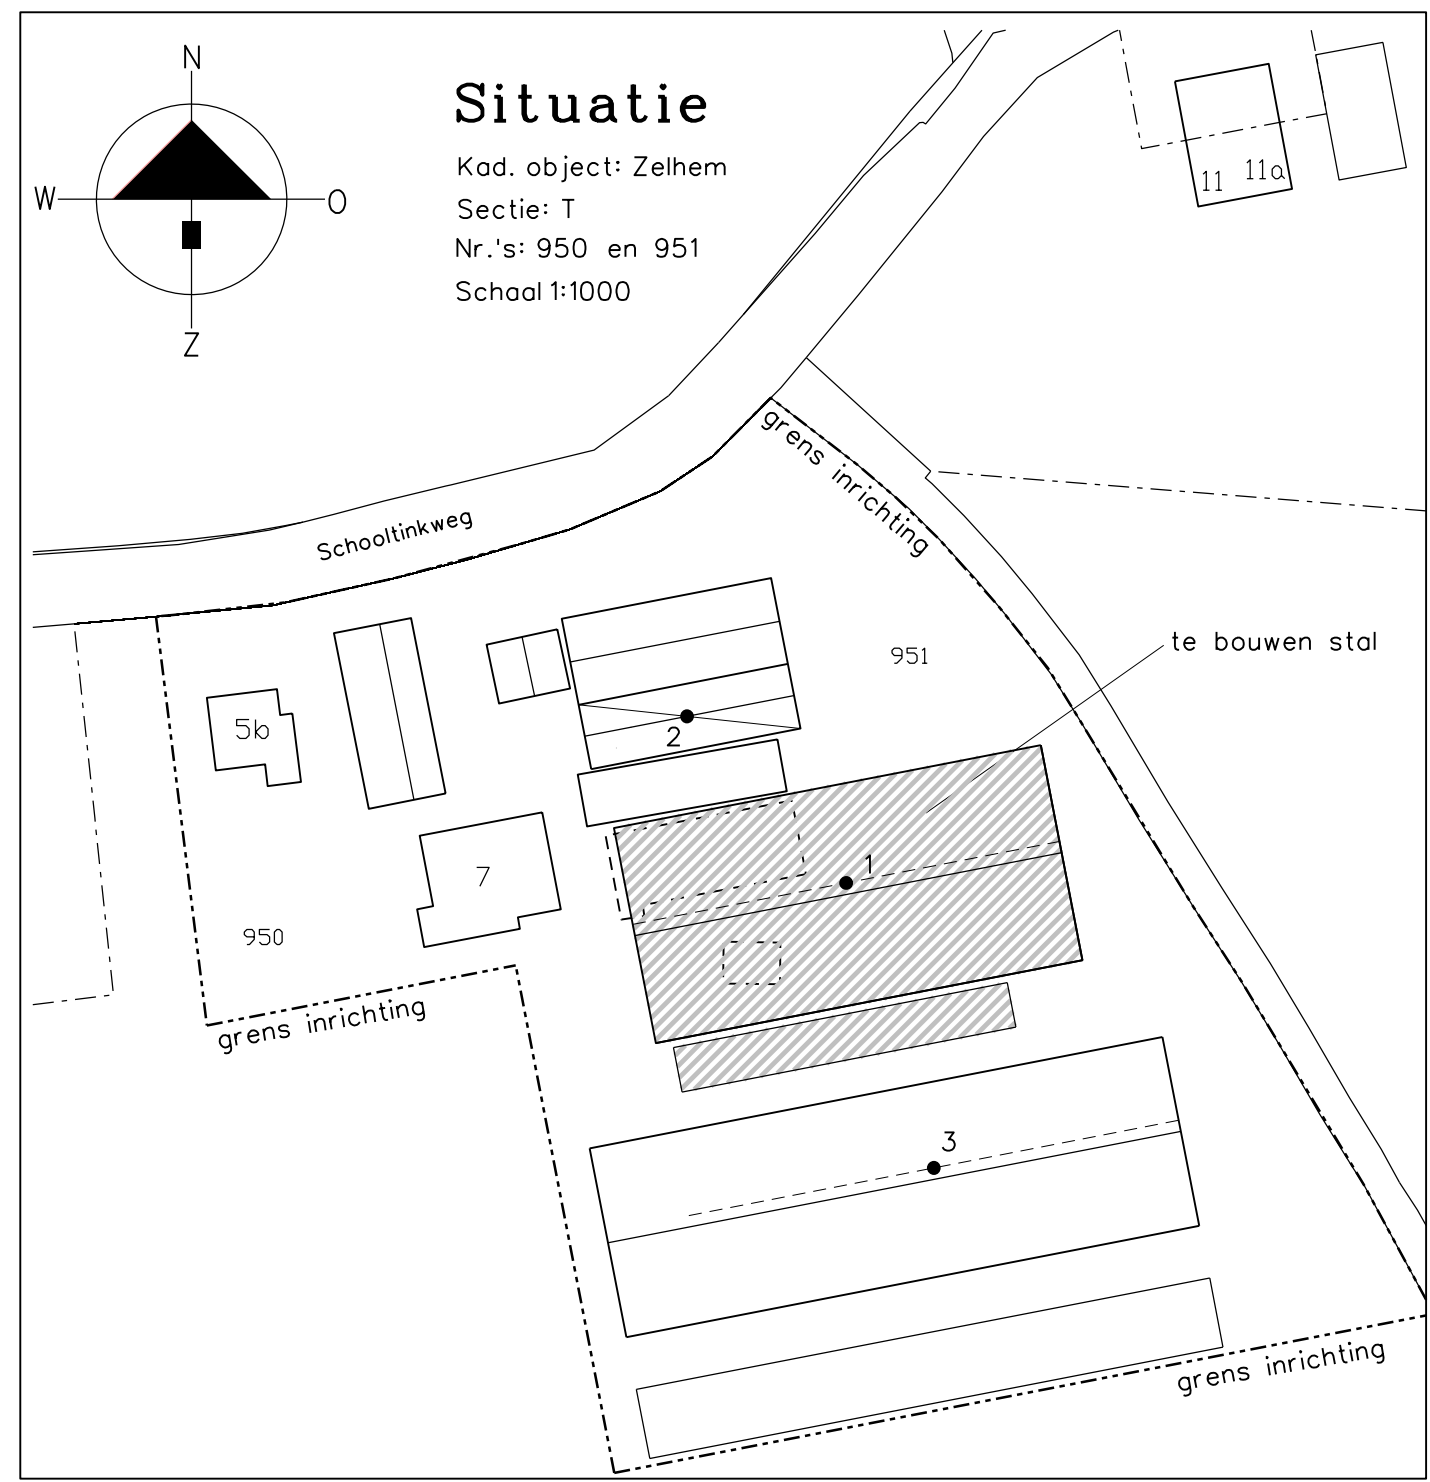

VanWESTREENEN	
PROJECT: Nieuwbouw melkgeitenstal	SCHAAL: 1:200
OPDRACHTGEVER: Maatschap H.A.M. Stapelbroek, J.T.M. Stapelbroek-Looskamp, A.B.T. Stapelbroek en J.H.T. Stapelbroek	GETEKEND: RTP
Schooltinkweg 7 7021 MA ZEHEM	FORMAAT: A0
LOCATIE: Schooltinkweg 5b & 7 te Zehem	DATUM: 20/12/2016
VERVOLGBIJLAGE R&D 2131 JA L&P-voorstudie 2 (0544) 37 51 57 2 (0544) 37 51 54 2 (0544) 37 51 54	WIJZIGING: 26/02/2017 (niet)
ONDERDEEL: Bedrijfsplaatgrond/milieutekening	PROJECTNUMMER: 2016-WM-STAPL2 Blad 1 van 1