




Rechter Zijgevel
Schaal: 1:100
Bestaande situatie

 


Linker Zijgevel
Schaal: 1:100
Bestaande situatie

 

Achtergevel
Schaal: 1:100
Bestaande situatie

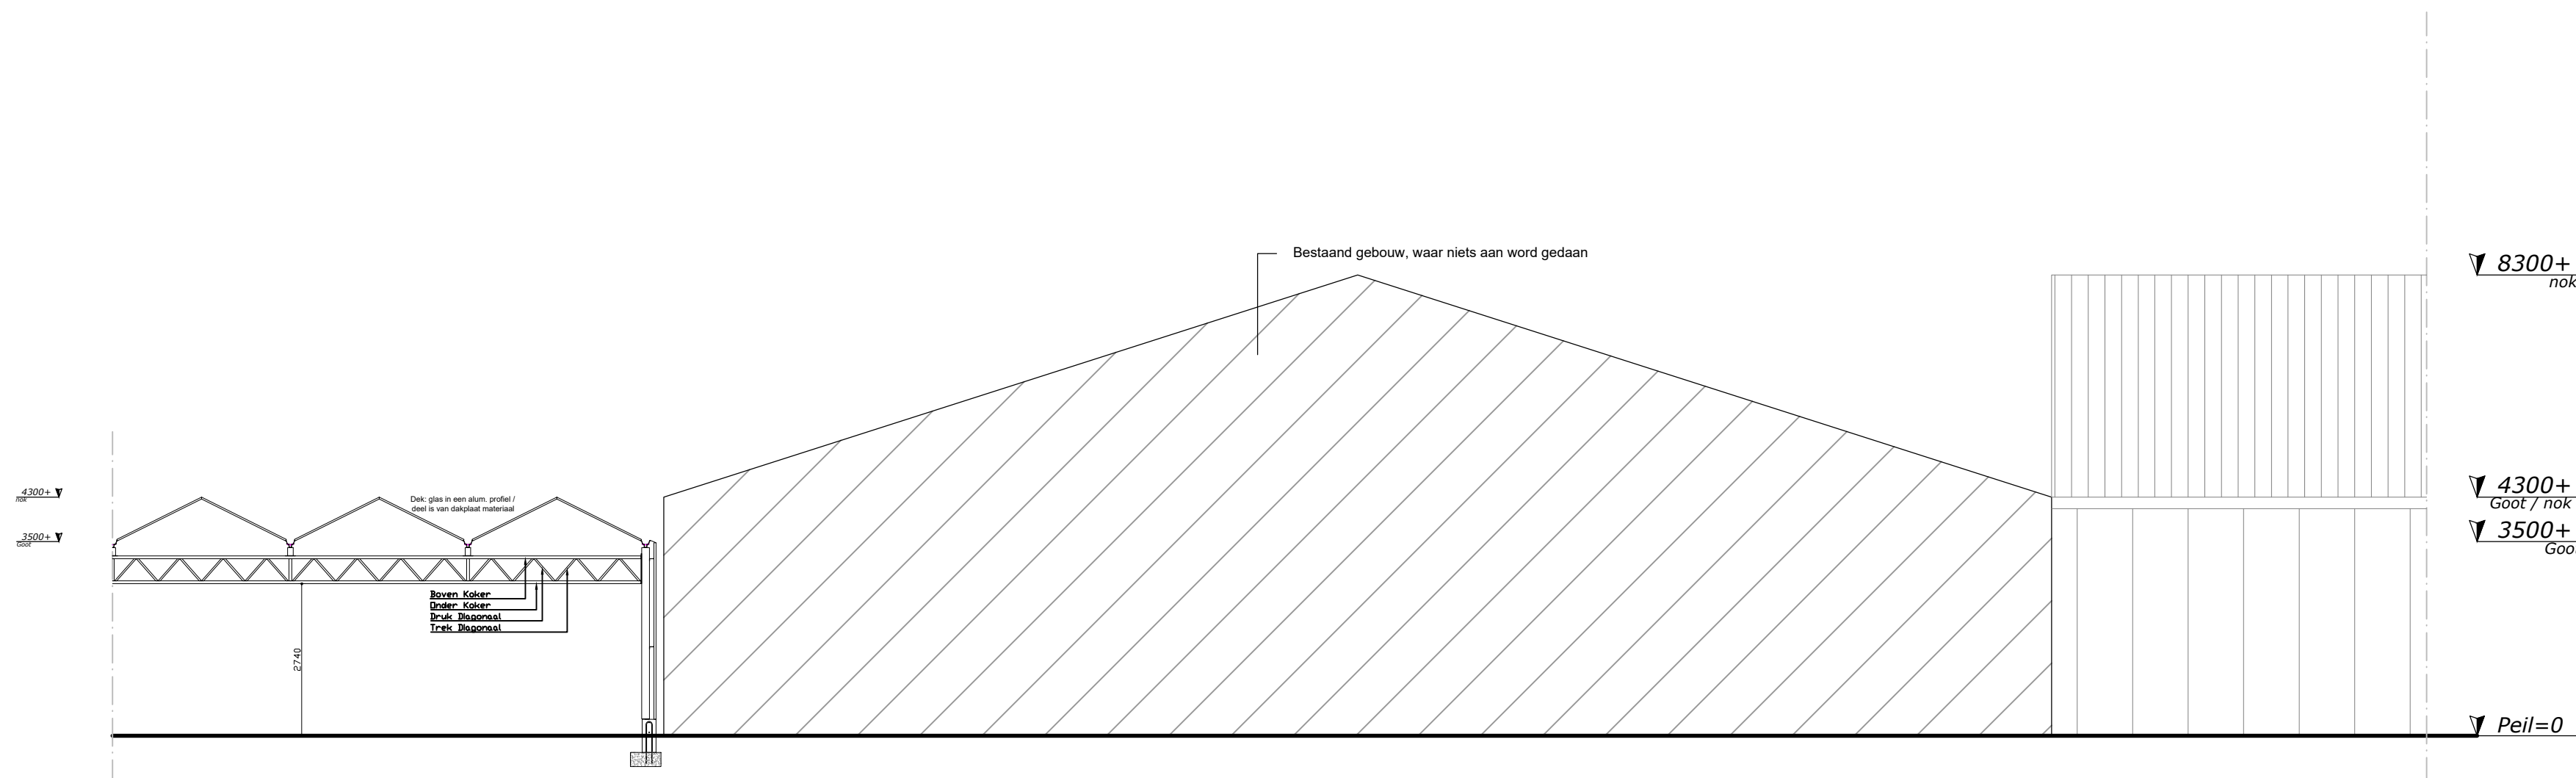

Doorsnede A-A
Schaal: 1:100
Bestaande situatie

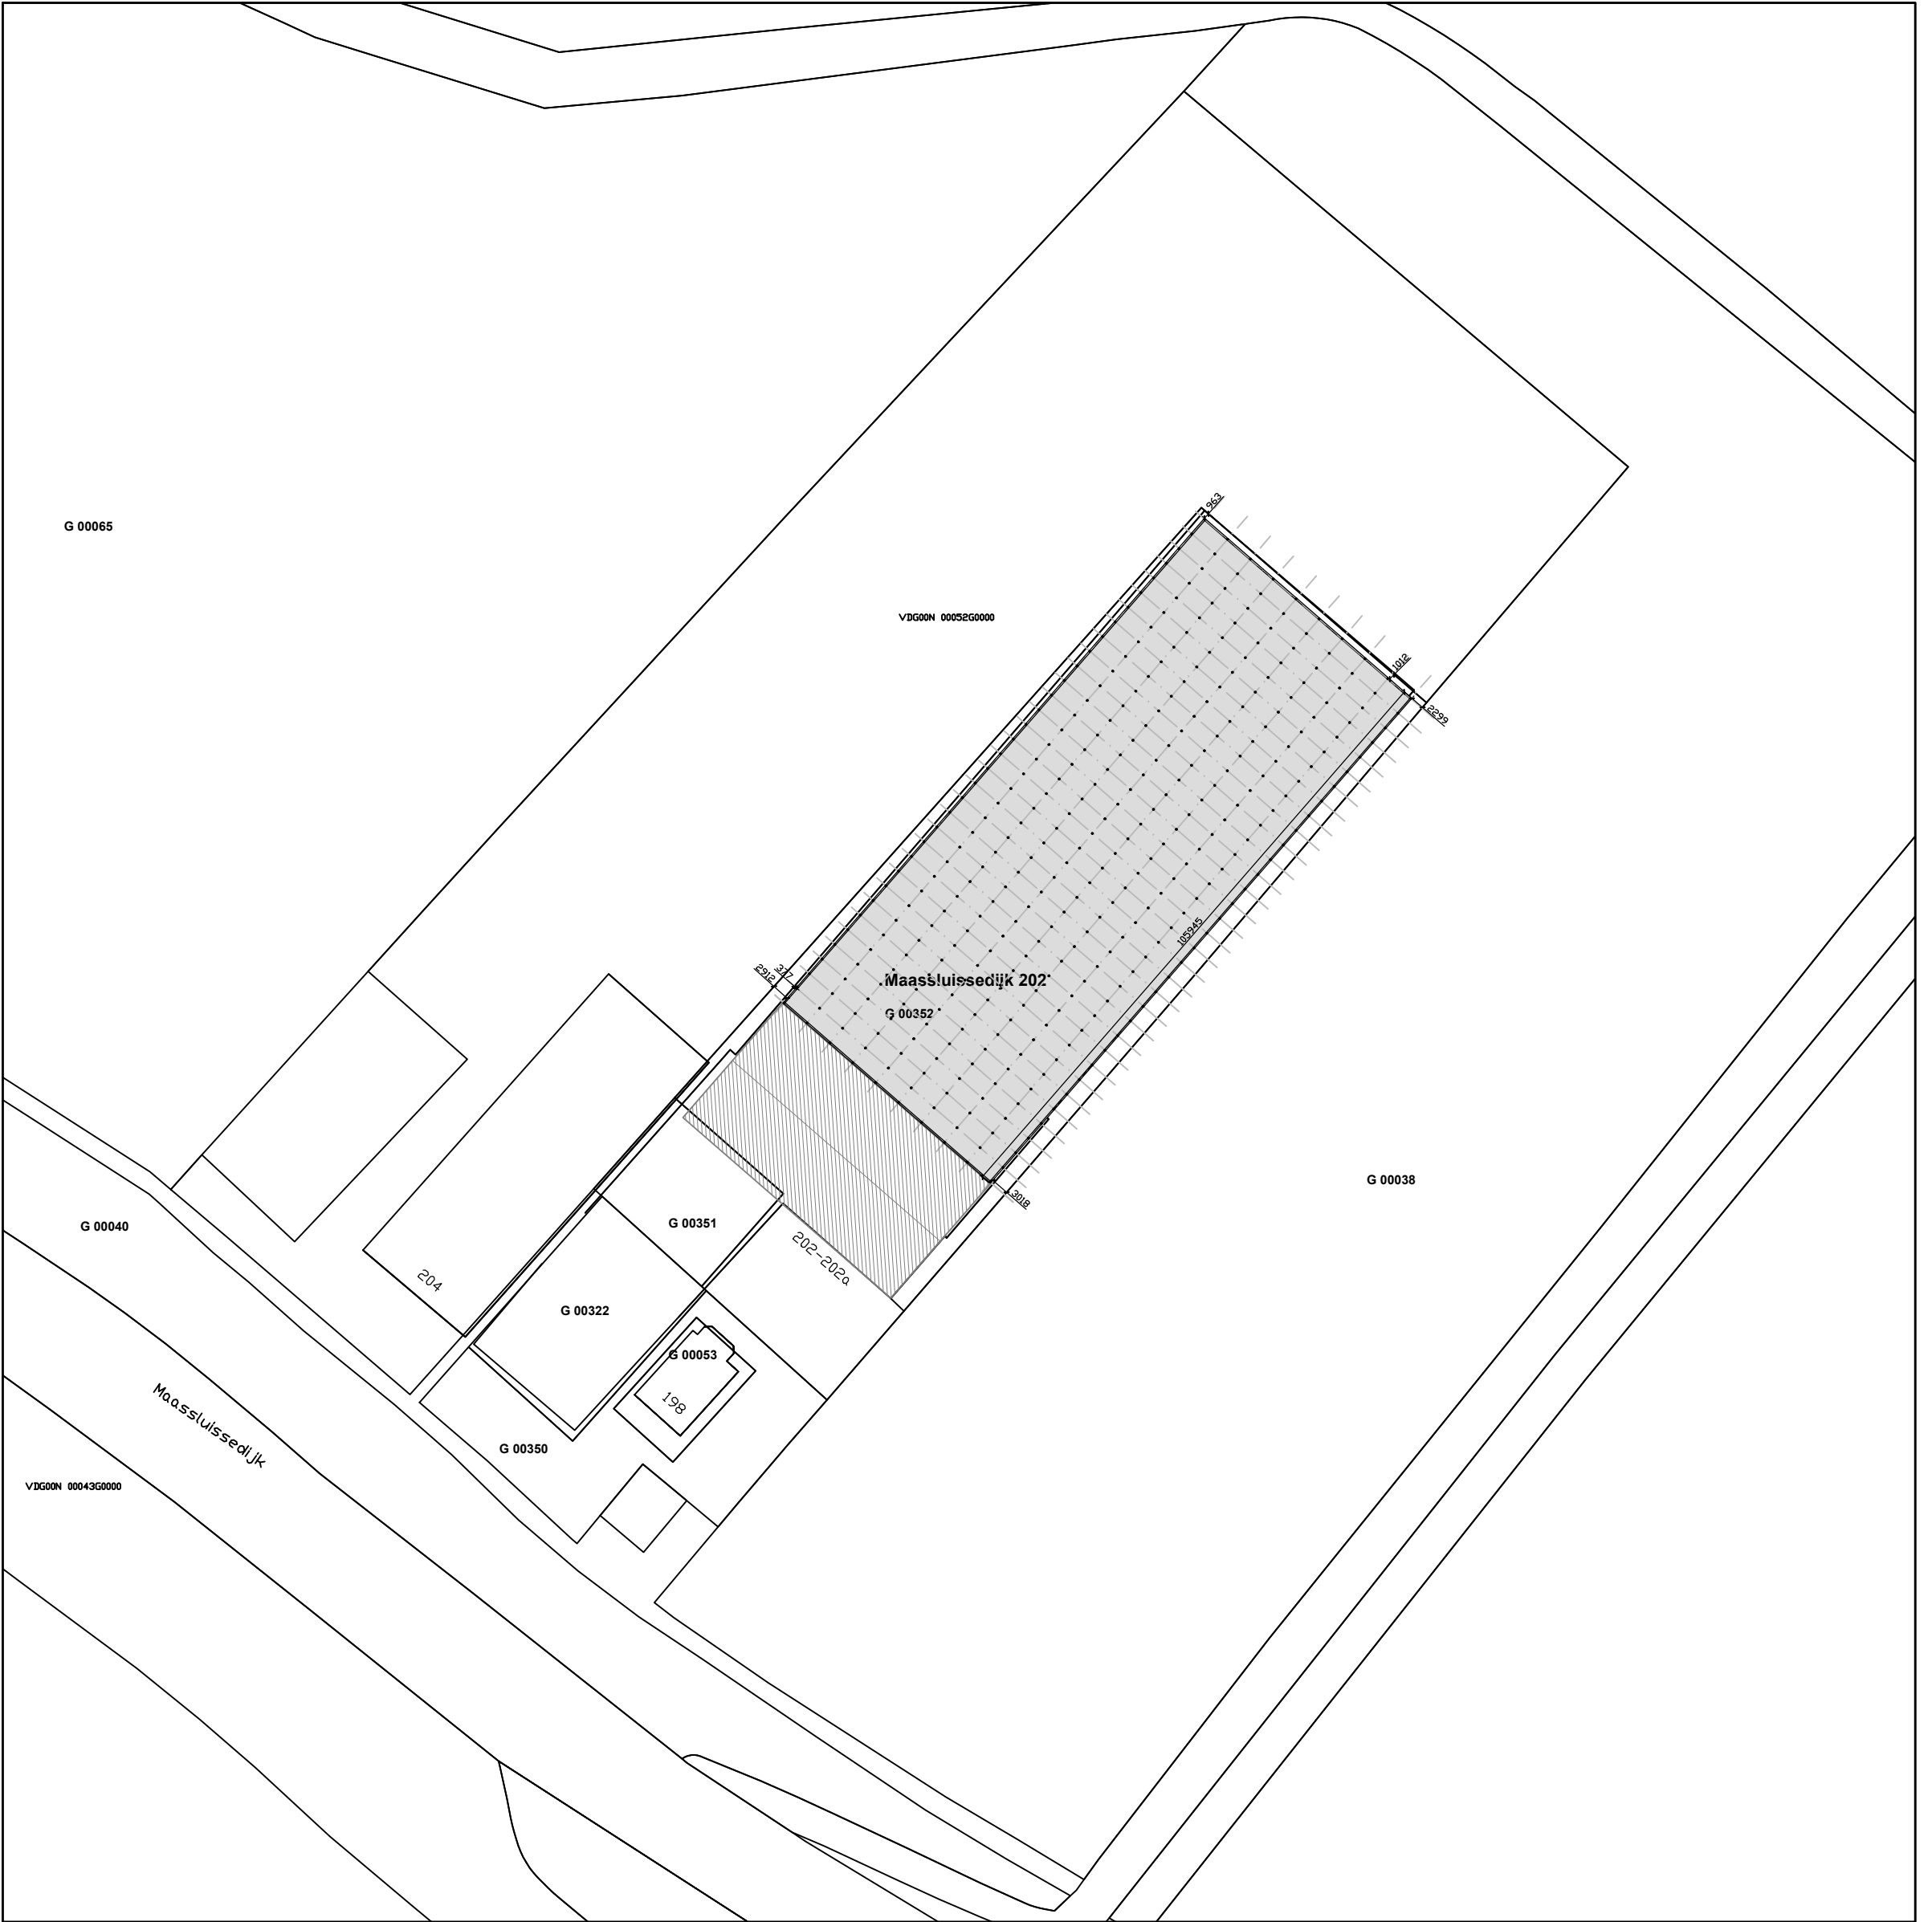

Kadastrale situatie nieuwe toestand

Schaal: 1:1000
Gemeente: Vlaardingen
Straat: Maassluisdijk 202
Sectie: G 00352

Bestaande kas wordt vervangen
Caravanstalling, blijft gehandhaafd

Totaal aantal m²: 4792m²
Totaal aantal m²: 39774m²

RENVОО:

Hang- en sluitwerk van de draaiende delen in de gevels: inbraakwerendheid moet voldoen aan NEN-EN 6086, bewijzing met politiebureau.

Rolering: conform bouwbesluit

Transparantverlichting veiligheidsinhalering volgens NEN 6088, vzw accupakket.

Transparantverlichting veiligheidsinhalering volgens NEN 6088, vzw accupakket.

Brandslanghaspel volgens NEN-EN 671 lengte 30,00m.

Deur voorzien van paneelbeslag, te openen zonder losse voorwerpen zoals sleutels.

TEKENINGEN EN BEREKENINGEN VOLGENS OPAVVE ERKENDE CONSTRUCTEUR.

Project: Vervangen van te bouwen caravanstalling aan de Maassluisdijk te Vlaardingen

Opdrachtgever: Post Caravanontentheid, Maassluisdijk 202 3133 KS Vlaardingen

Ontwerper: Bouwkundige plattengronden bv de omgevingsregeneratie

Werknummer: 171901

Bladnummer: B03

Datum: 18-03-2017

Gevels: 20-09-2017

Schaal: 1:1000 (1:100)

Cetelend: J.M.

Formaat: B0